






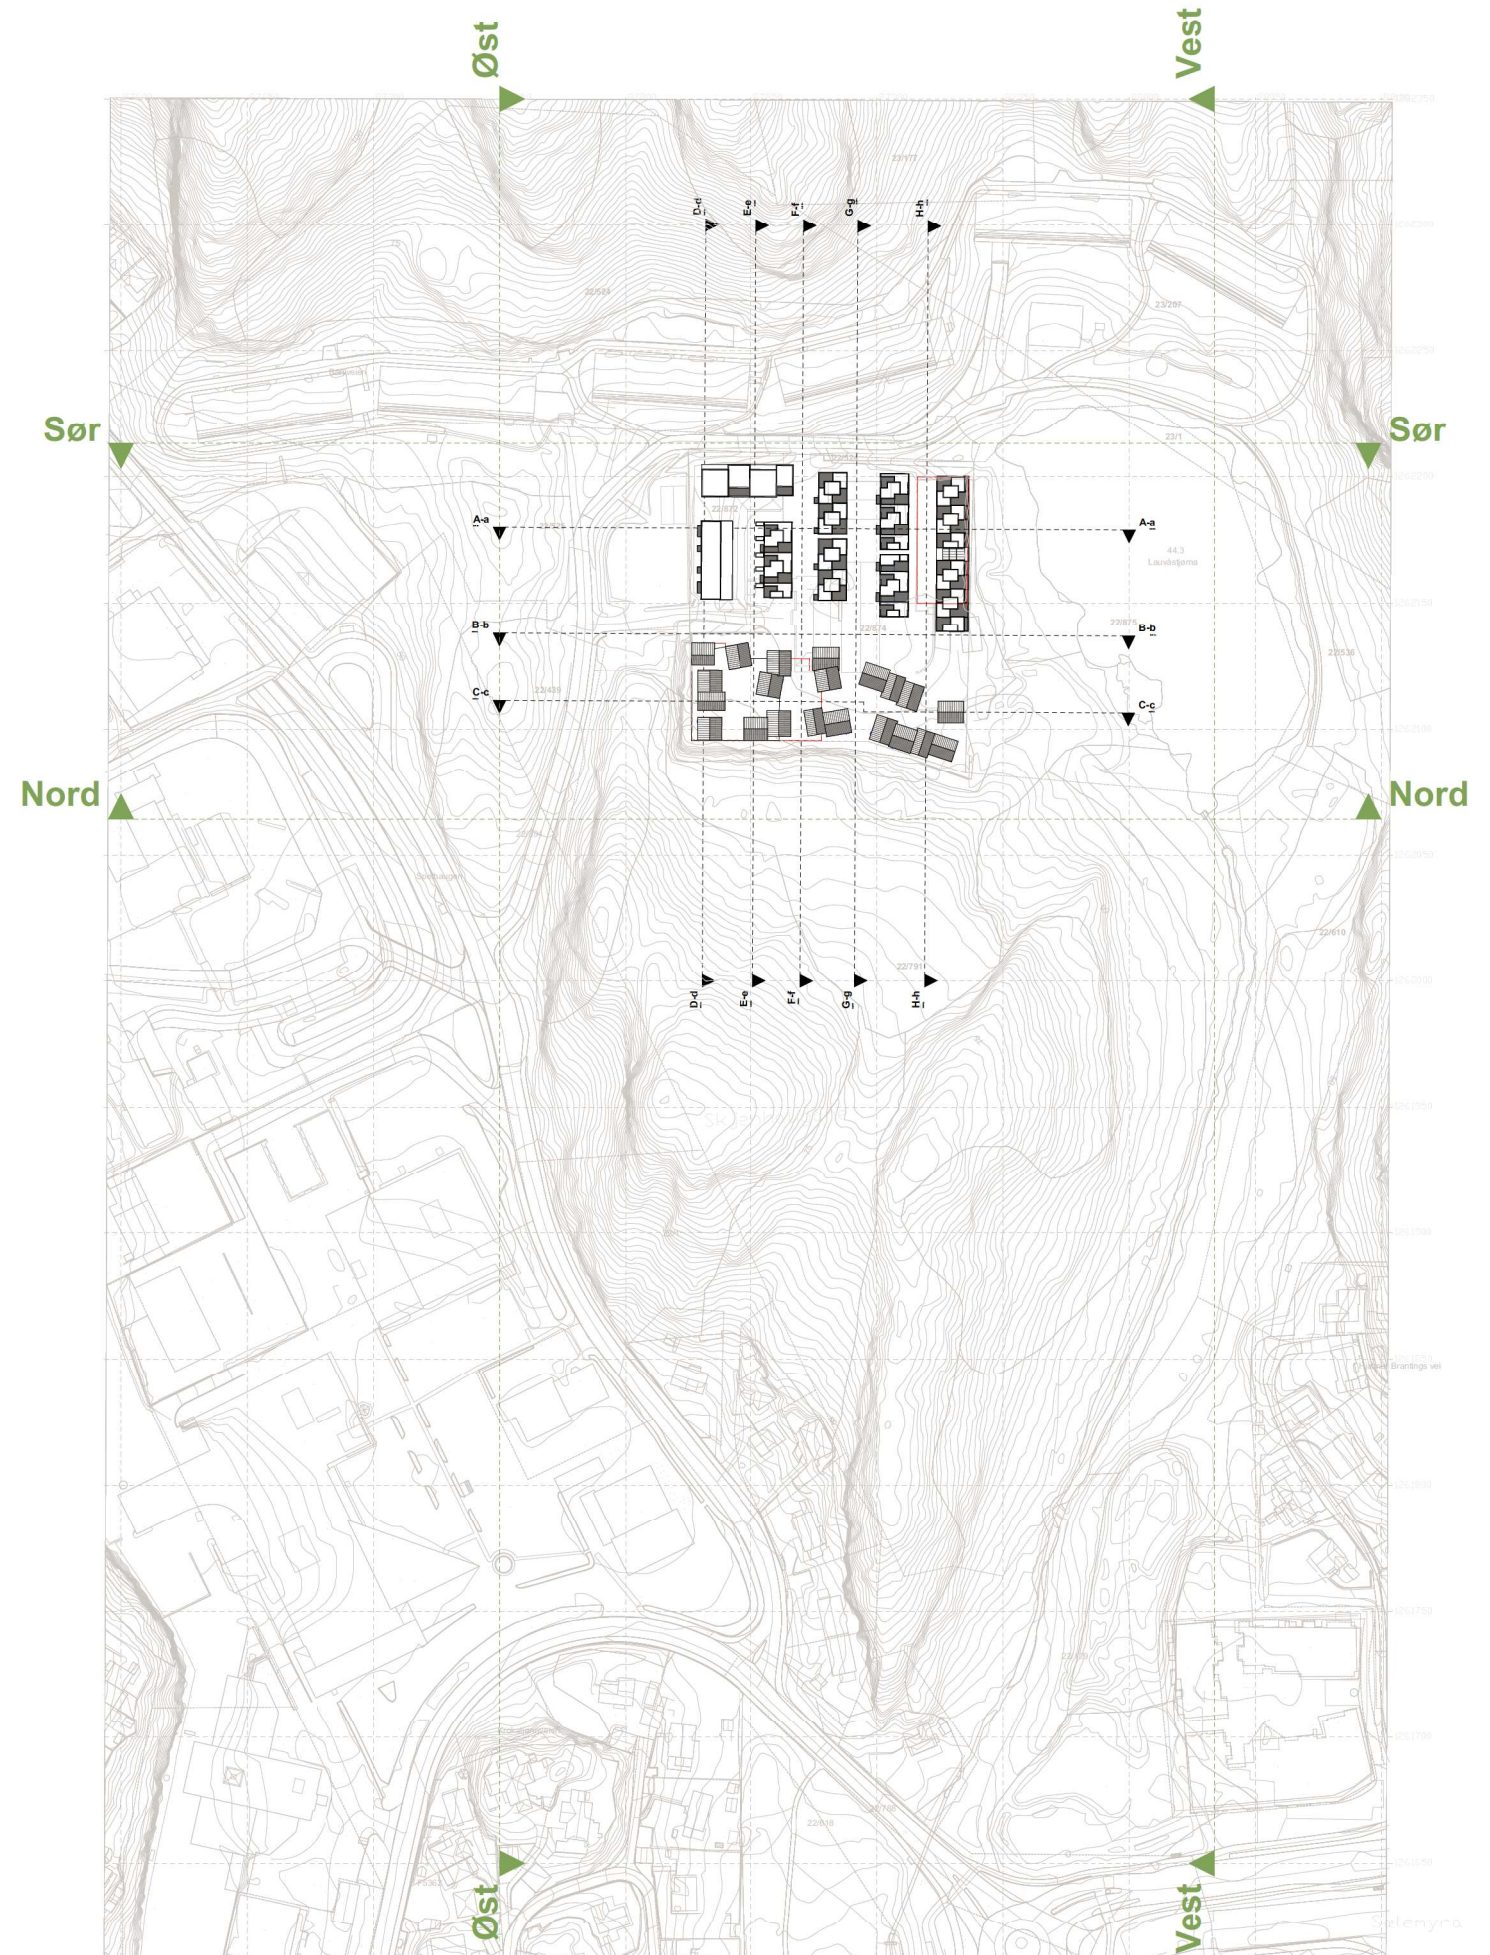

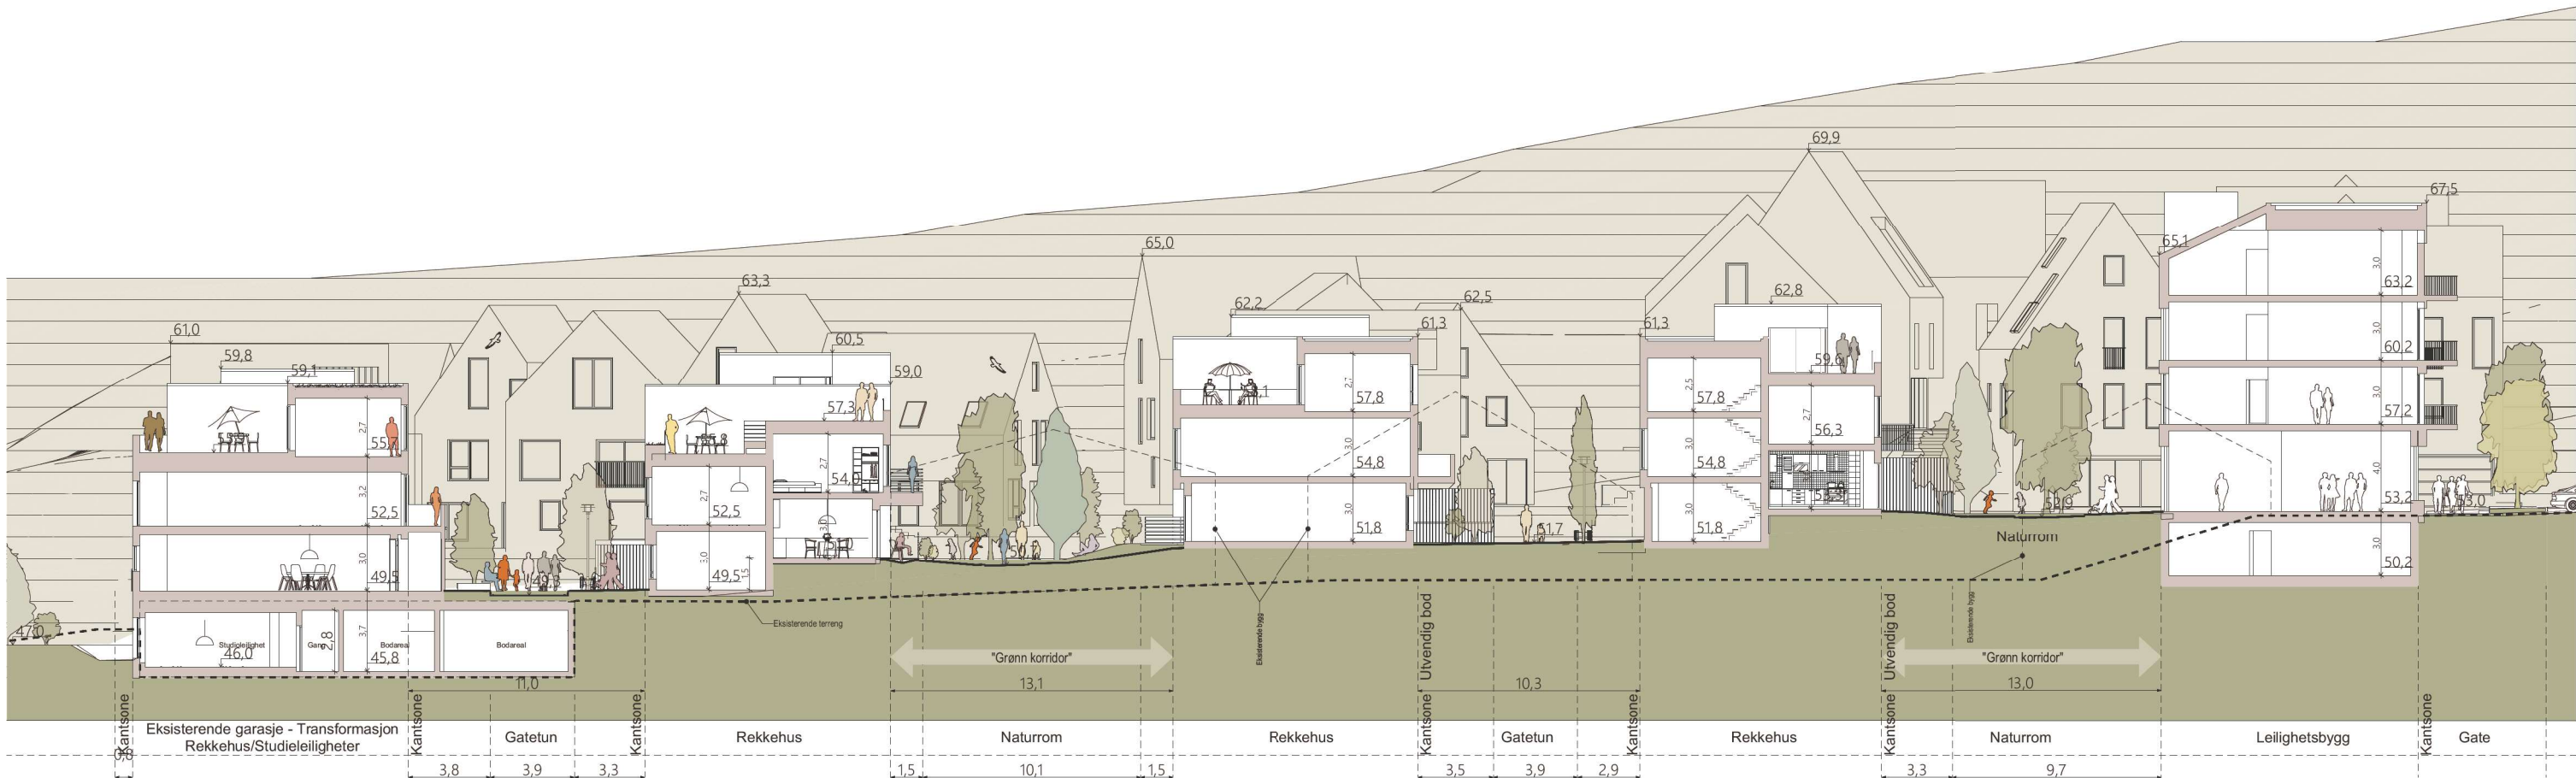


Snitt Aa

1:300


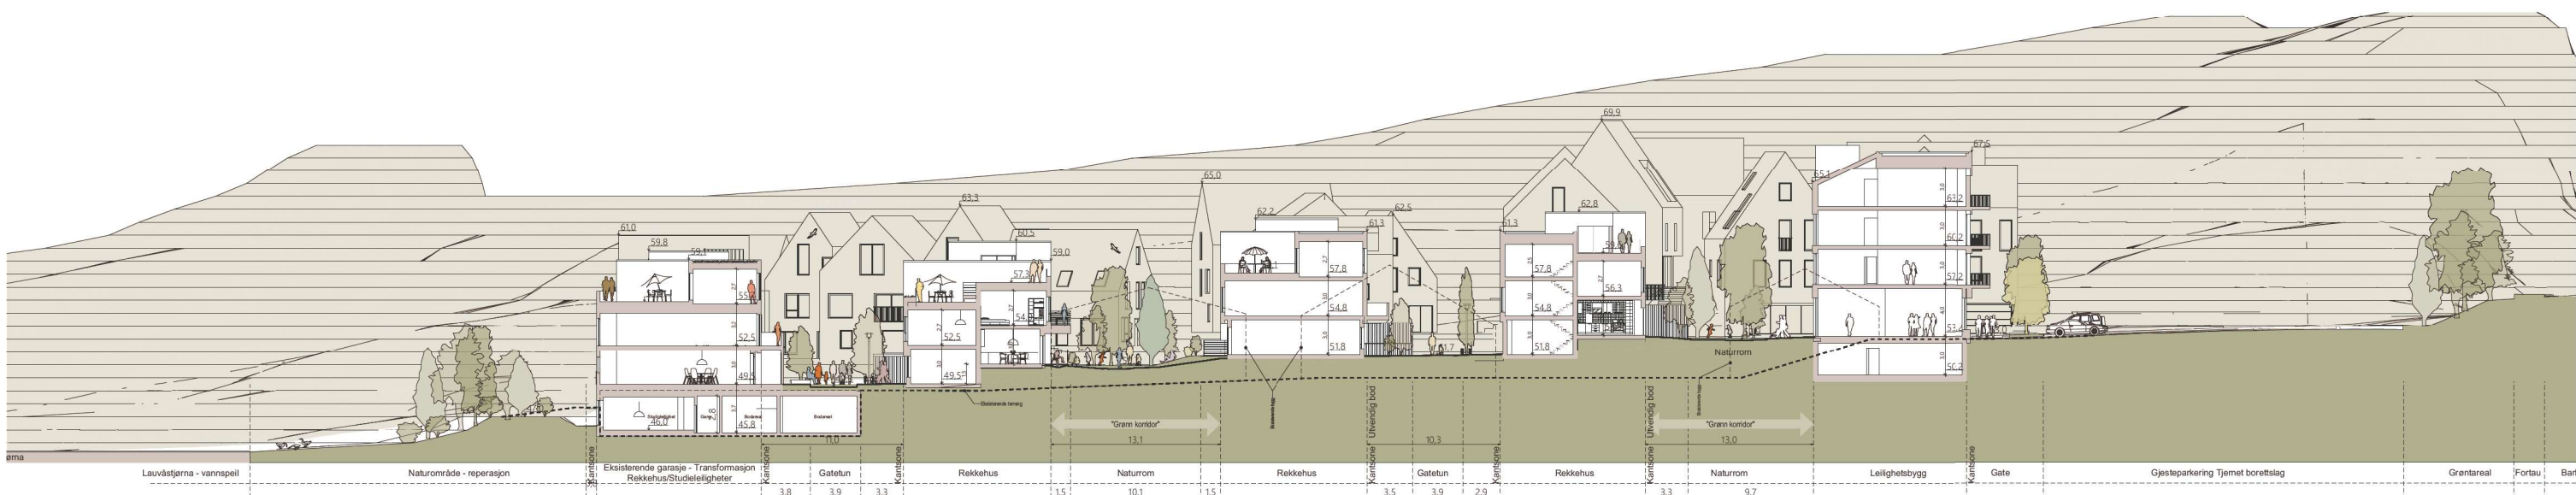


Snitt Aa


1:500

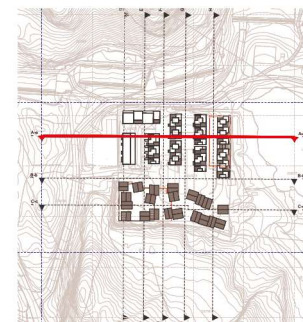

Blmcloud - LINK arkitektur - Blmcloud/Norge/Projects/Bergen/Byutvikling/Plan/16200581 Barliveien-Skissprosjekt NTM

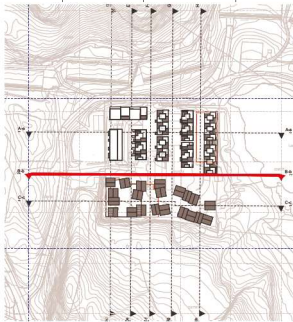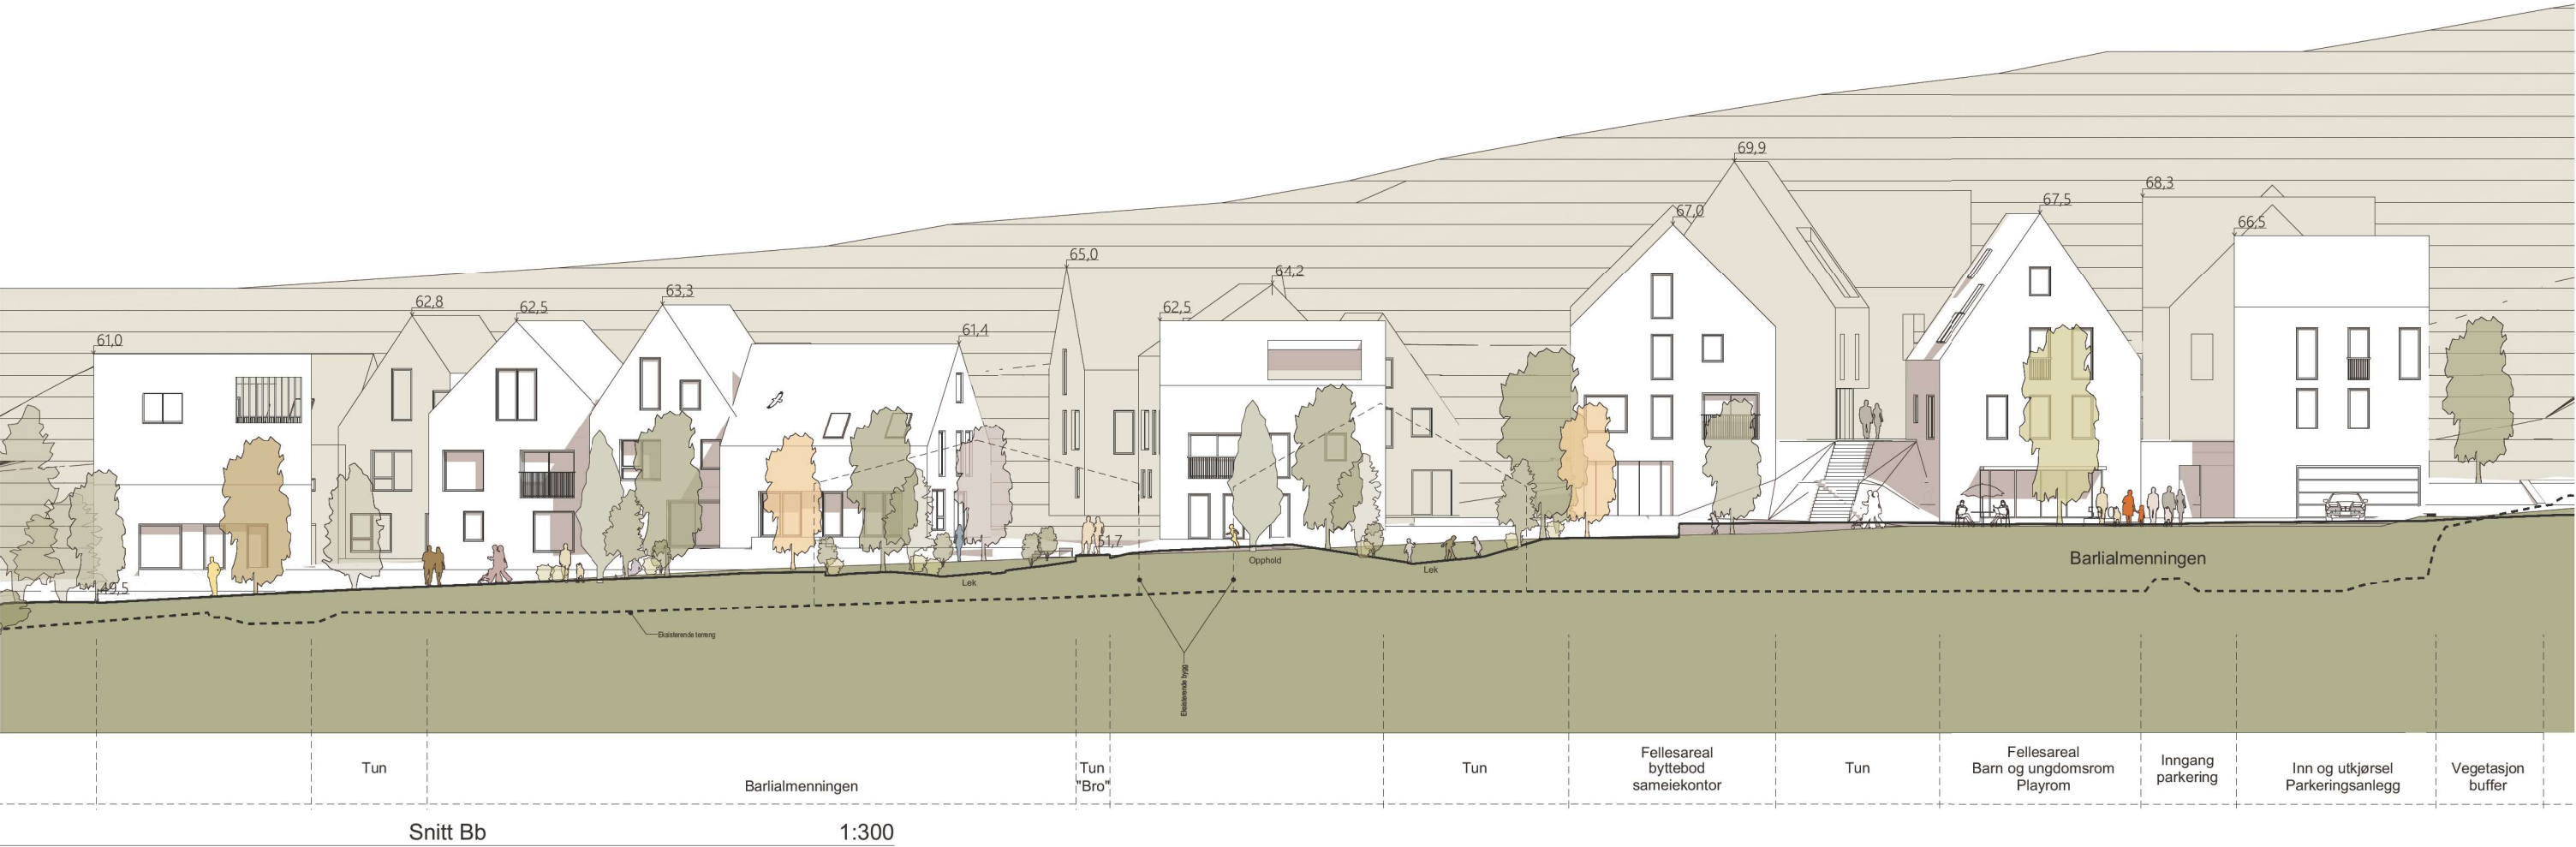



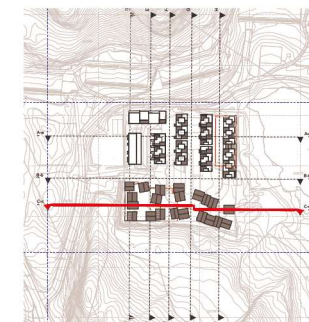





Snitt Dd


1:300




Landskapssnitt

Snitt Dd

1:500

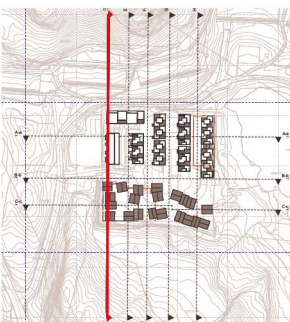




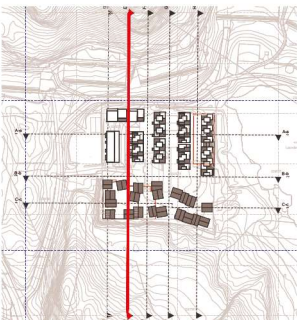




BLMcloud: LINK arkitektur - BLMcloud/Norge/Projects/Bergen/Byutvikling/Plan/16200591 Barliveien-Skissprosjekt NTM

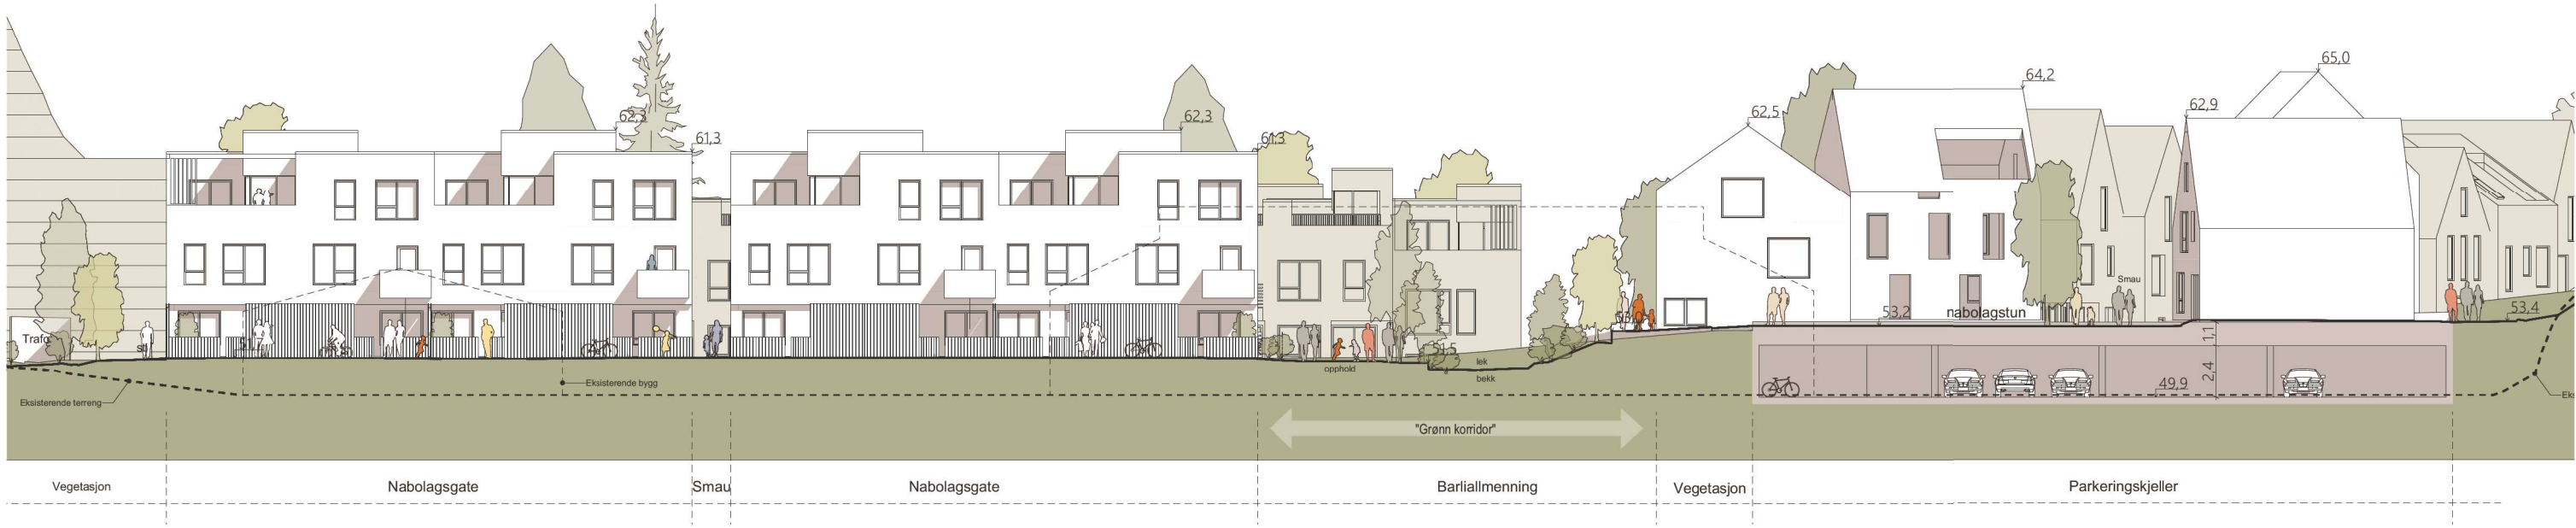

Snitt Ff 1:300



Landskapssnitt Snitt Ff 1:500

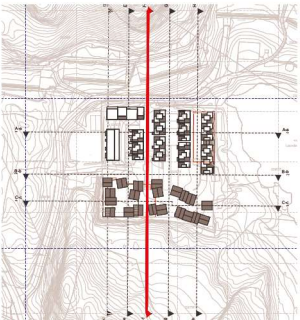






Snitt Gg 1:300



Landskapssnitt Snitt Gg 1:500

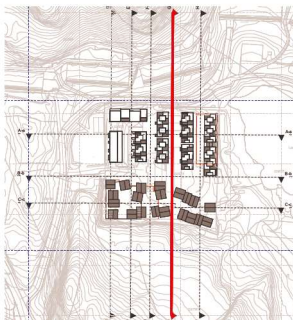



Snitt Hh


1:300




Landskapssnitt

Snitt Hh


1:500

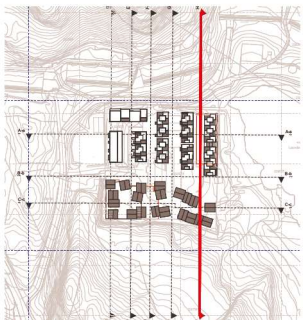




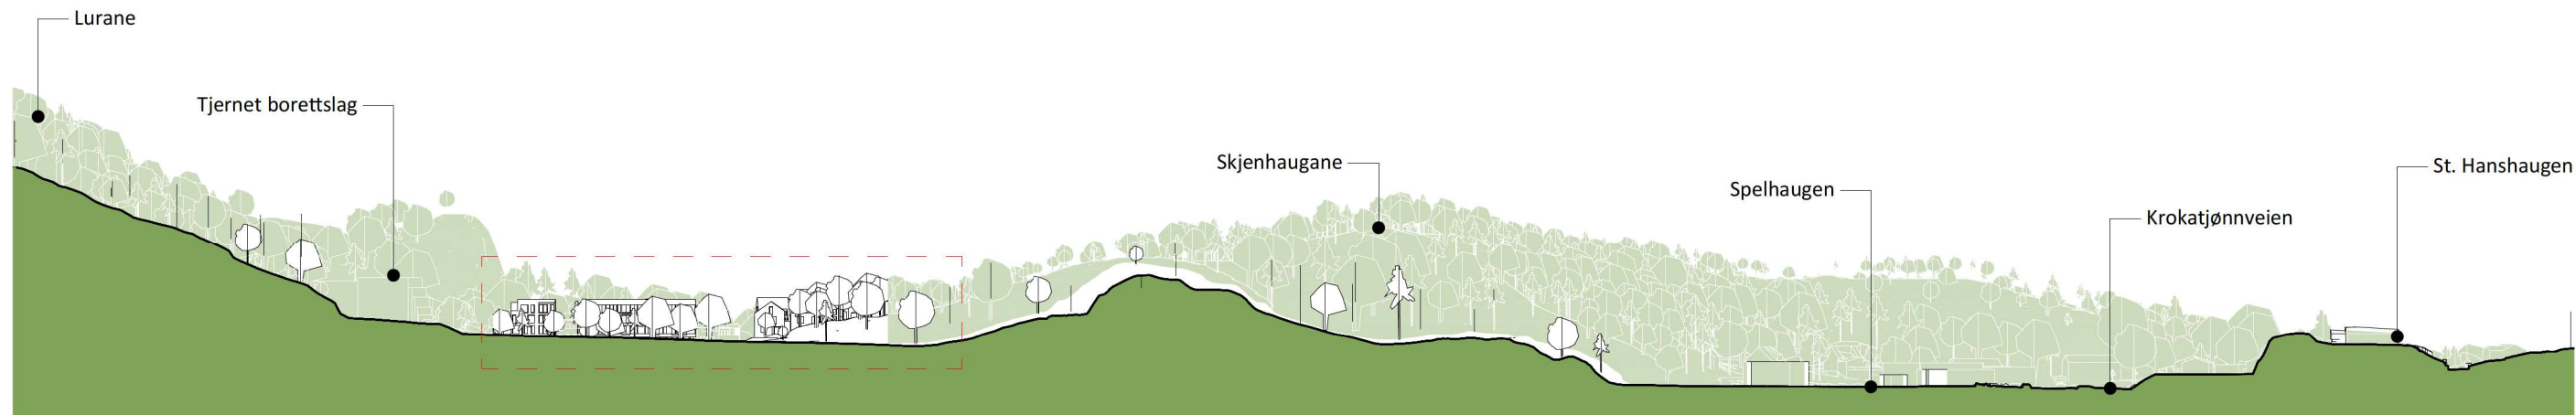


Øst Landskapssnitt 1:2000

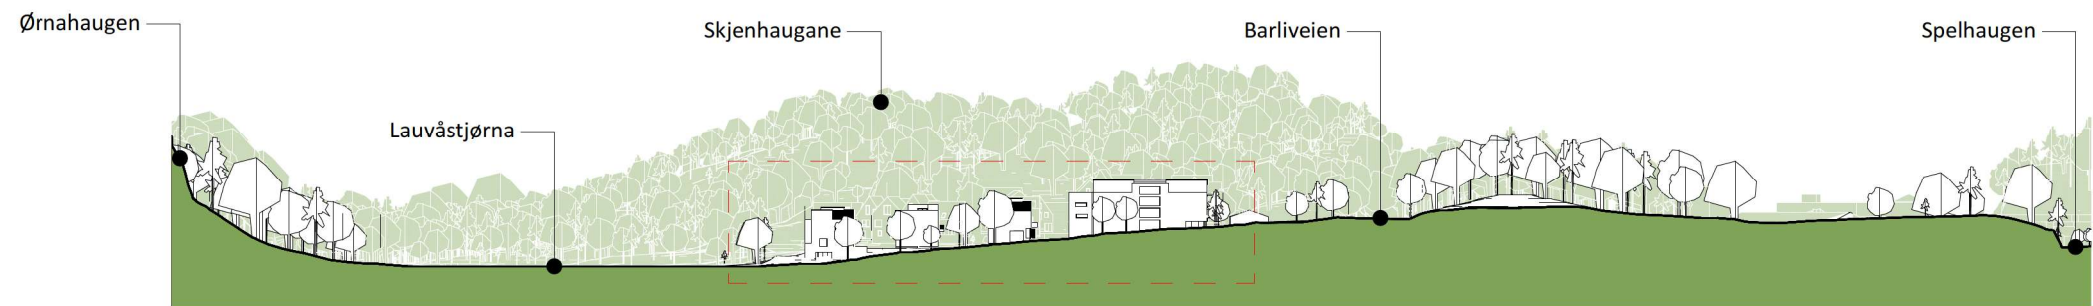

Sør Landskapssnitt 1:2000

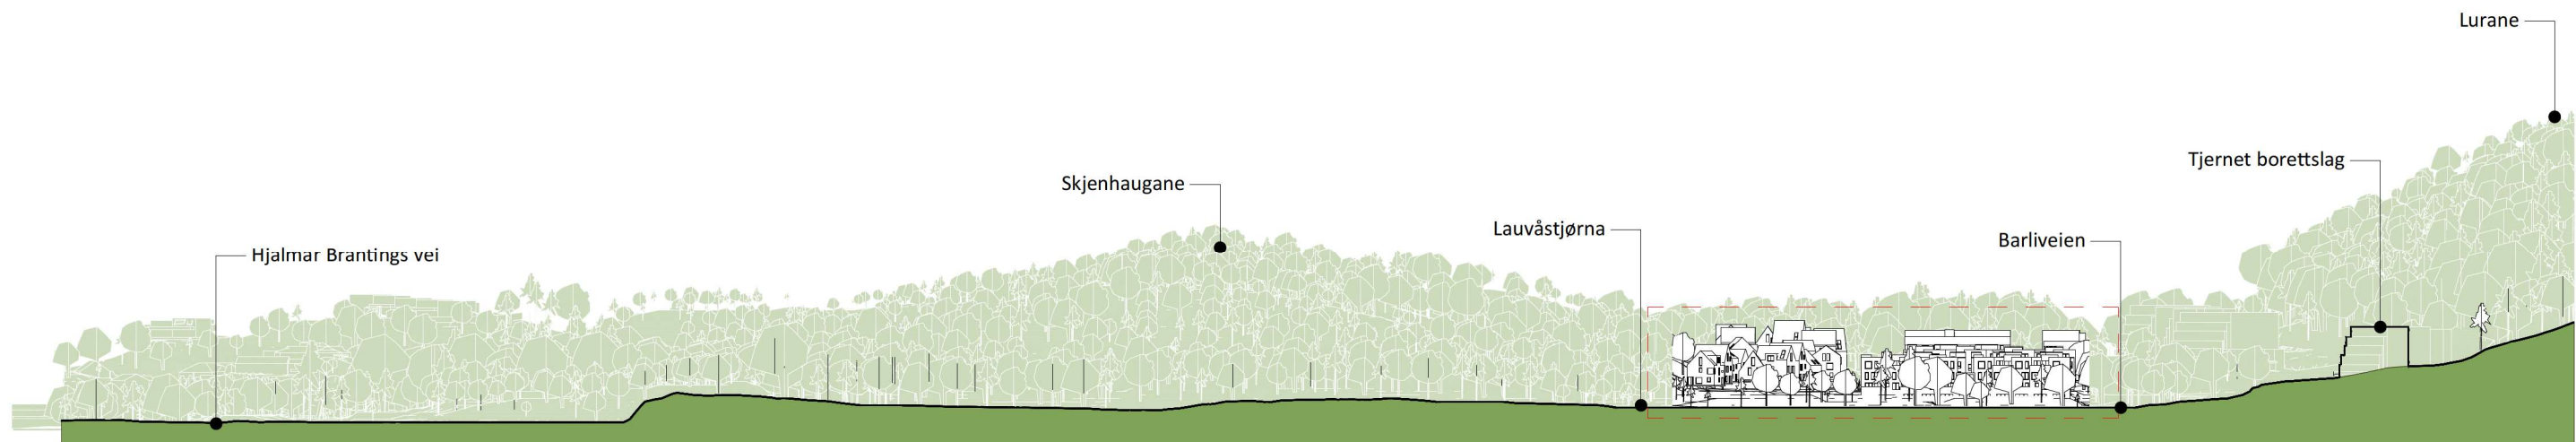

Vest Landskapssnitt 1:2000

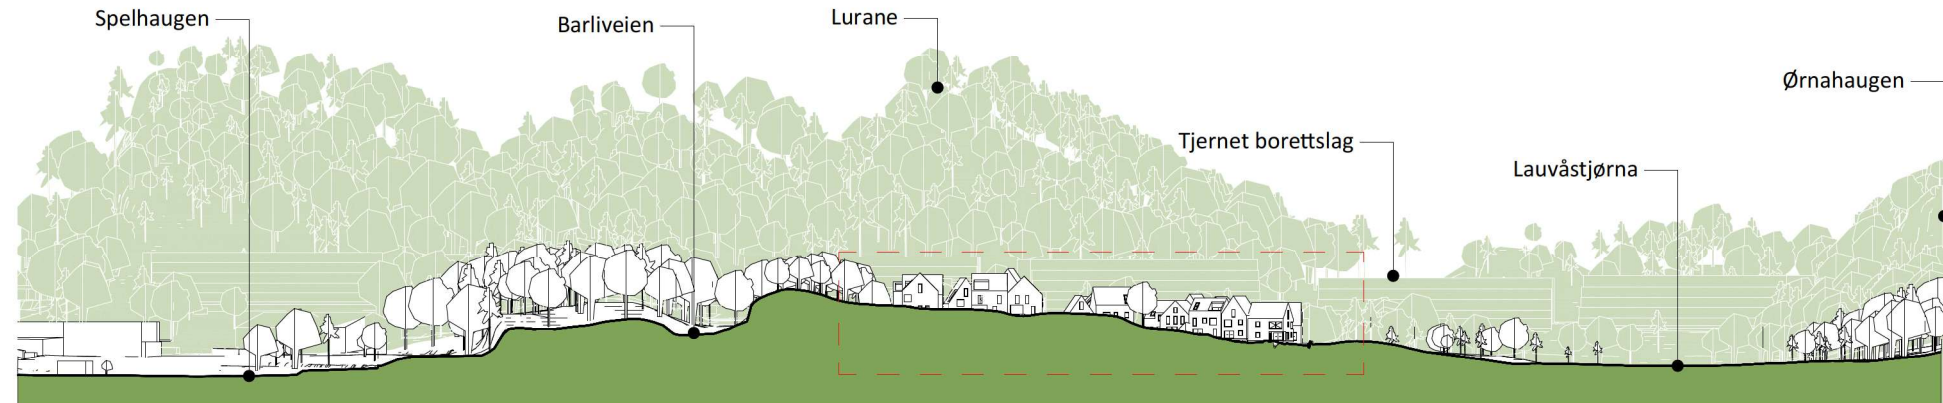

Nord Landskapssnitt 1:2000

