



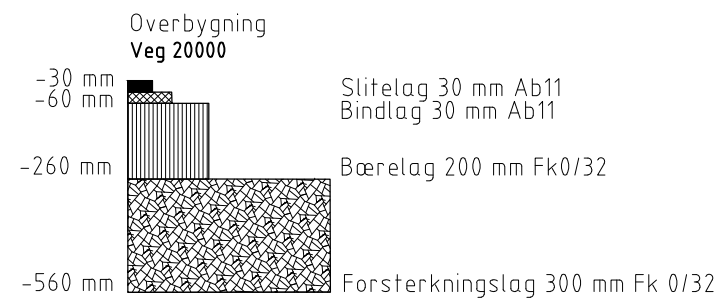
Normalprofil

Veg 20000
M 1:100

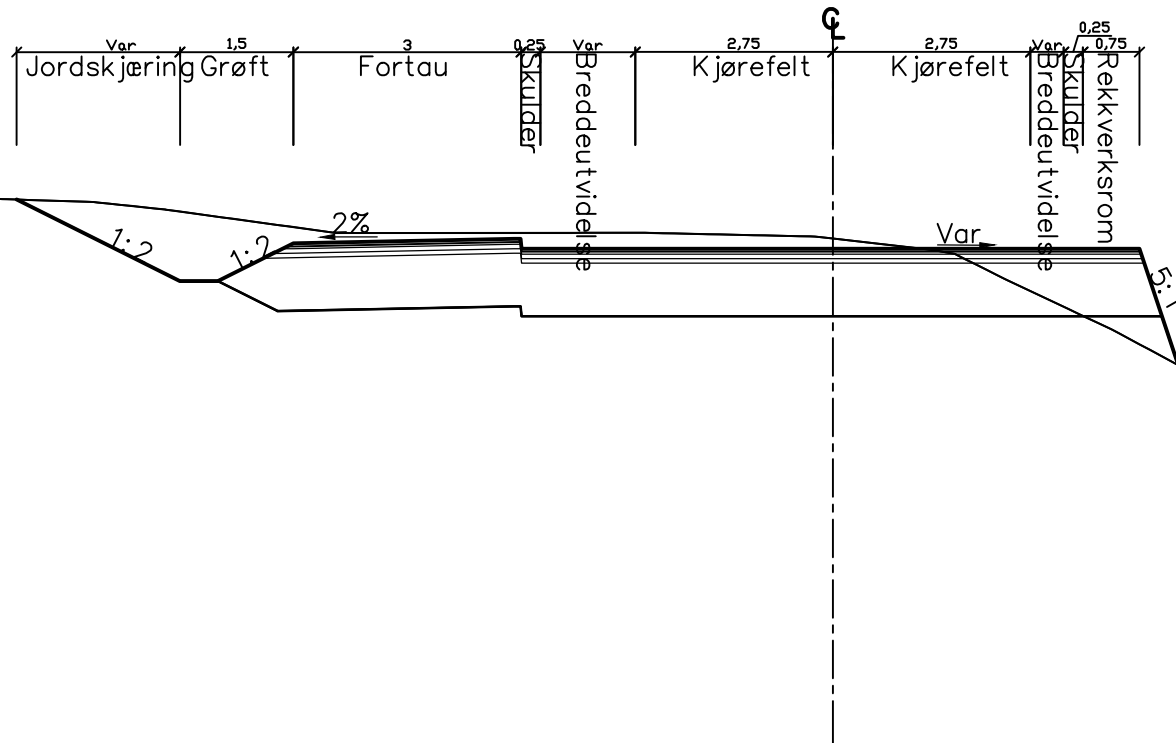


Filnavn: C:\Users\jlesen\OneDrive - COWI\A176554 - DOLVIKEN - Reguleringsplan\10 - Morkel\Progress\Tegninger\A176554\Tegninger\Lay_E.dwg Xref: a.dwg
Format: A1
Plot: JESN 14.03.2023 14:57:40

Rev.	Dato	Revideringen gjelder	Nr.	Saksb.	Sidem.k.	Oppdr.a.
ByBo AS			Tegnet av		Saksbehandler	
Dolvik B4 Reguleringsplan			EIN		Oppdragsansvarlig	
Veg 20000			OTH		JESN	
Normalprofil			Fag		Målestokk	
			VEG		1:100 A3	
			Dato		02.11.22	
			Oppdragsnr.		Status	
			A126554		Tilbudstegning	
			Tegning nr.		Rev.	
					F001	




Det freses et spor med dybde 5 cm og bredde 0,5 m for å få overlapp mellom asfaltskjøtene (bindlag). Nytt slitelag legges over eksisterende og ny veg.

Utkiling/spleising av overbygning

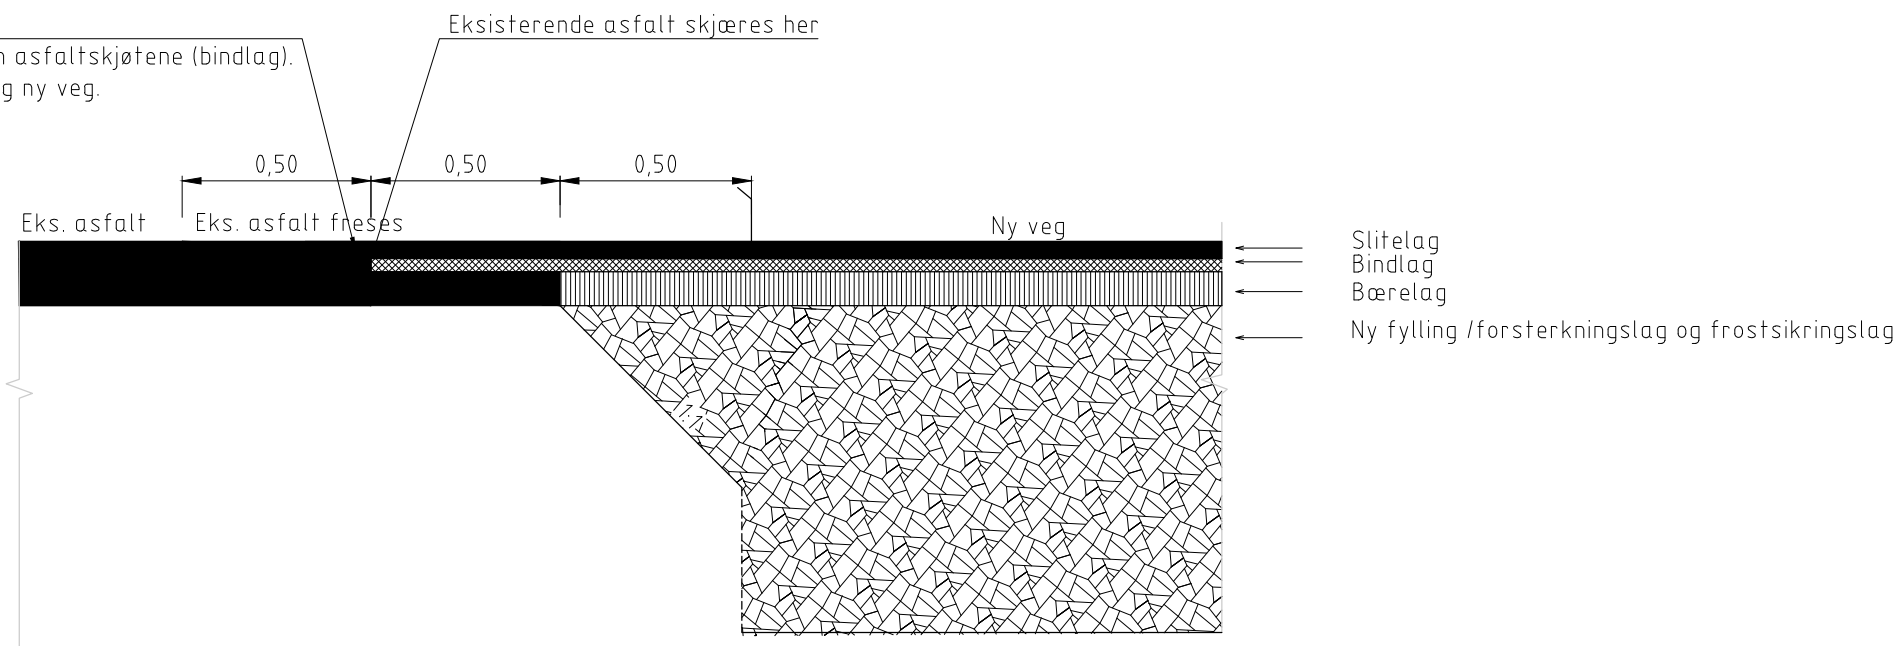

Rev.	Dato	Revideringen gjelder	Nr.	Saksb.	Sidem.k.	Oppdr.a.
ByBo AS			Tegnet av EIN		Saksbehandler	
Dolvik B4 Reguleringsplan			Sidemannskontroll OTH		Oppdragsansvarlig JESN	
Veg 20000 Overbygning og spleis av overbygninger			Fag VEG		Målestokk 1:20 A3	
			Dato 02.11.22			
			Oppdragsnr. A126554		Status Tilbudstegning	
			Tegning nr.		Rev. F002	

Filnavn: C:\Users\elinn\OneDrive - COWI\Documents - A126554 - DD\VIKEM_Reguleringsplan\60-WorkInProgress\Tegninger\ByBo_kryss\Tegning\A3_Veg_20000_Xref_a.rdw
 Formål: A1
 Plott: EINN 02.11.2022 19:50:01

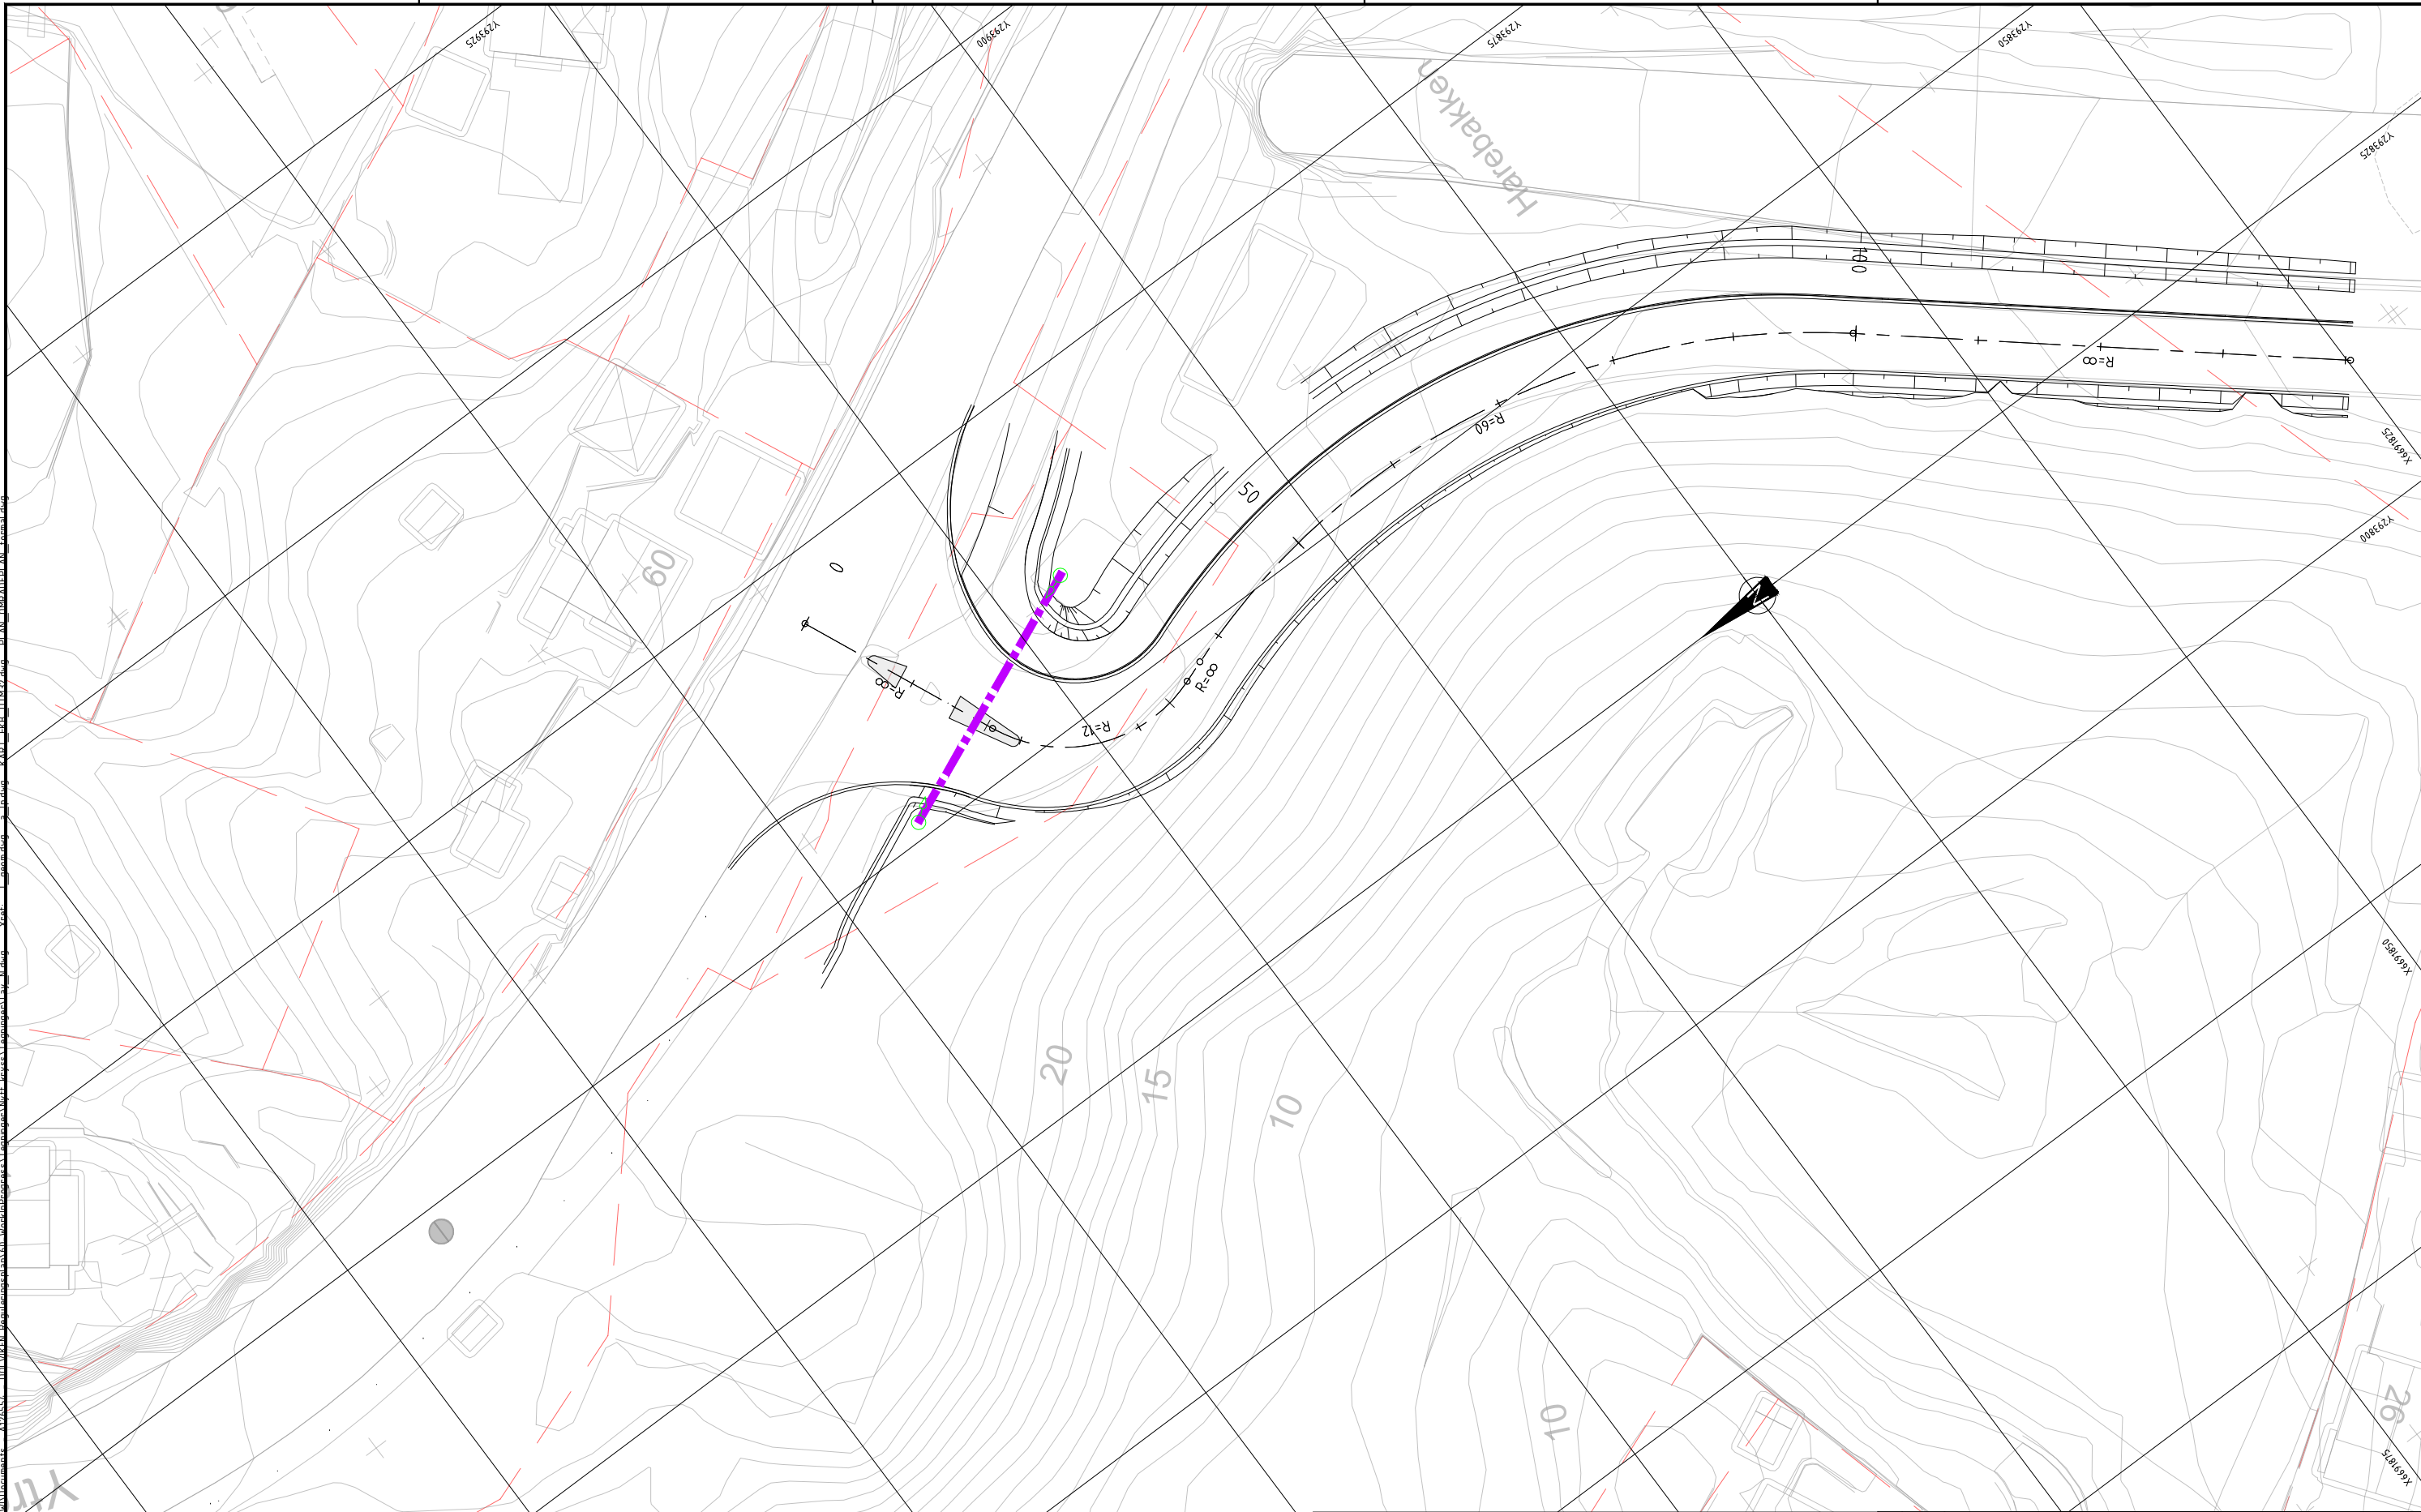


Tegnforklaring


- - - Trekkerør kabel
- - - Eiendomsgrenser
- Veglys


Rev.	Dato	Revideringen gjelder	Nr.	Saksb.	Sidem.k.	Oppdr.a.
ByBo AS			Tegnet av		Saksbehandler	
Dolvik B4 Reguleringsplan			EIN		JESN	
Belysningsplan			Sidemannskont.		Oppdragsansvarlig	
			OTH		JESN	
			Fag		Målestokk	
			VEG		1:250	
			Dato		02.11.22	
			Status		Tilbudstegning	
			Oppdragsnr.		A126554	
			Tegning nr.		N001	



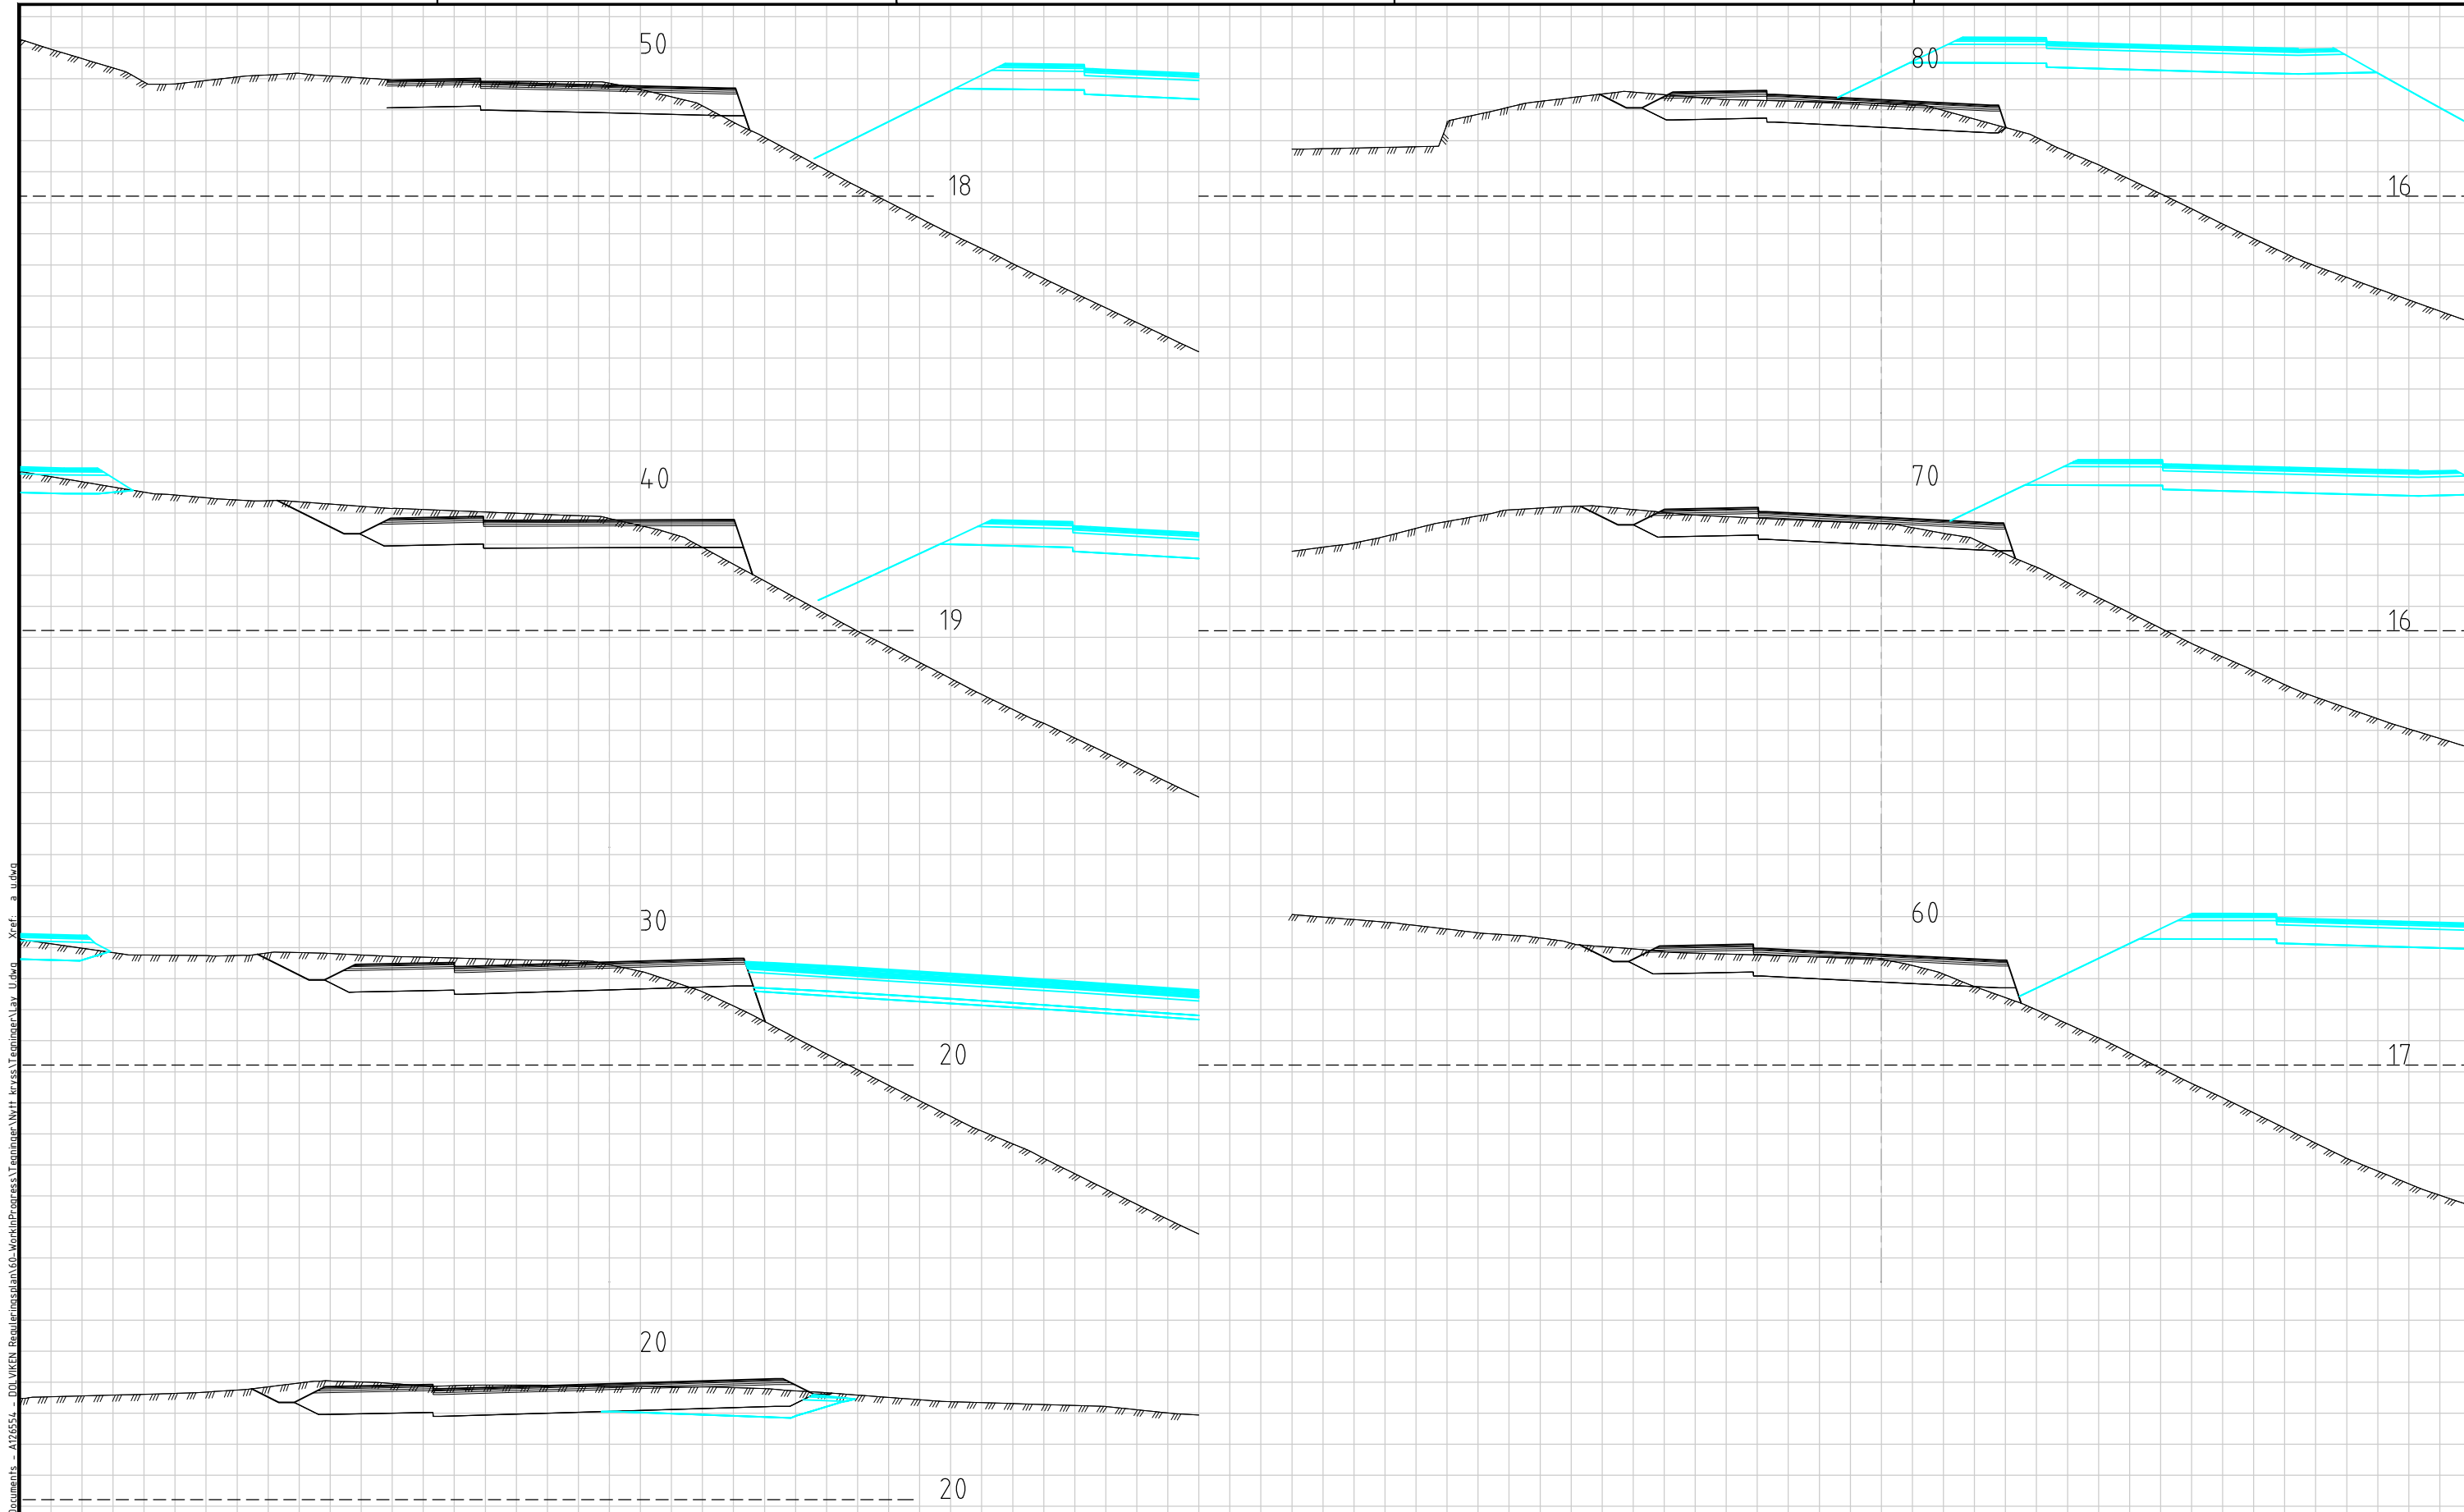

Tegnforklaring

 Vegmodell fra områdeplan

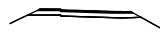 Ny vegmodell

Rev.	Dato	Revideringen gjelder	Nr.	Saksb.	Sidem.k.	Oppdr.a.
ByBo AS			Tegnet av		Saksbehandler	
Dolvik B4 Reguleringsplan			EIN		JESN	
Veg 20000			Oppdragsansvarlig		Målestokk	
Tverrprofiler			OTH		1:200 A3	
			Fag		Dato	
			VEG		02.11.22	
			Status		Tilbudstegning	
			Oppdragsnr.		Tegning nr.	
			A126554		U001	
			Rev.			

Fernat-A1 E:\p\avn: E:\Users\eiin\OneDrive - COWI\Documents - A126554 - DD\VIKEM_Reguleringsplan\60-WorkInProgress\Tegninger\WIP_kryss\Tegninger\Lay_U0000_Xref_a_u000

