


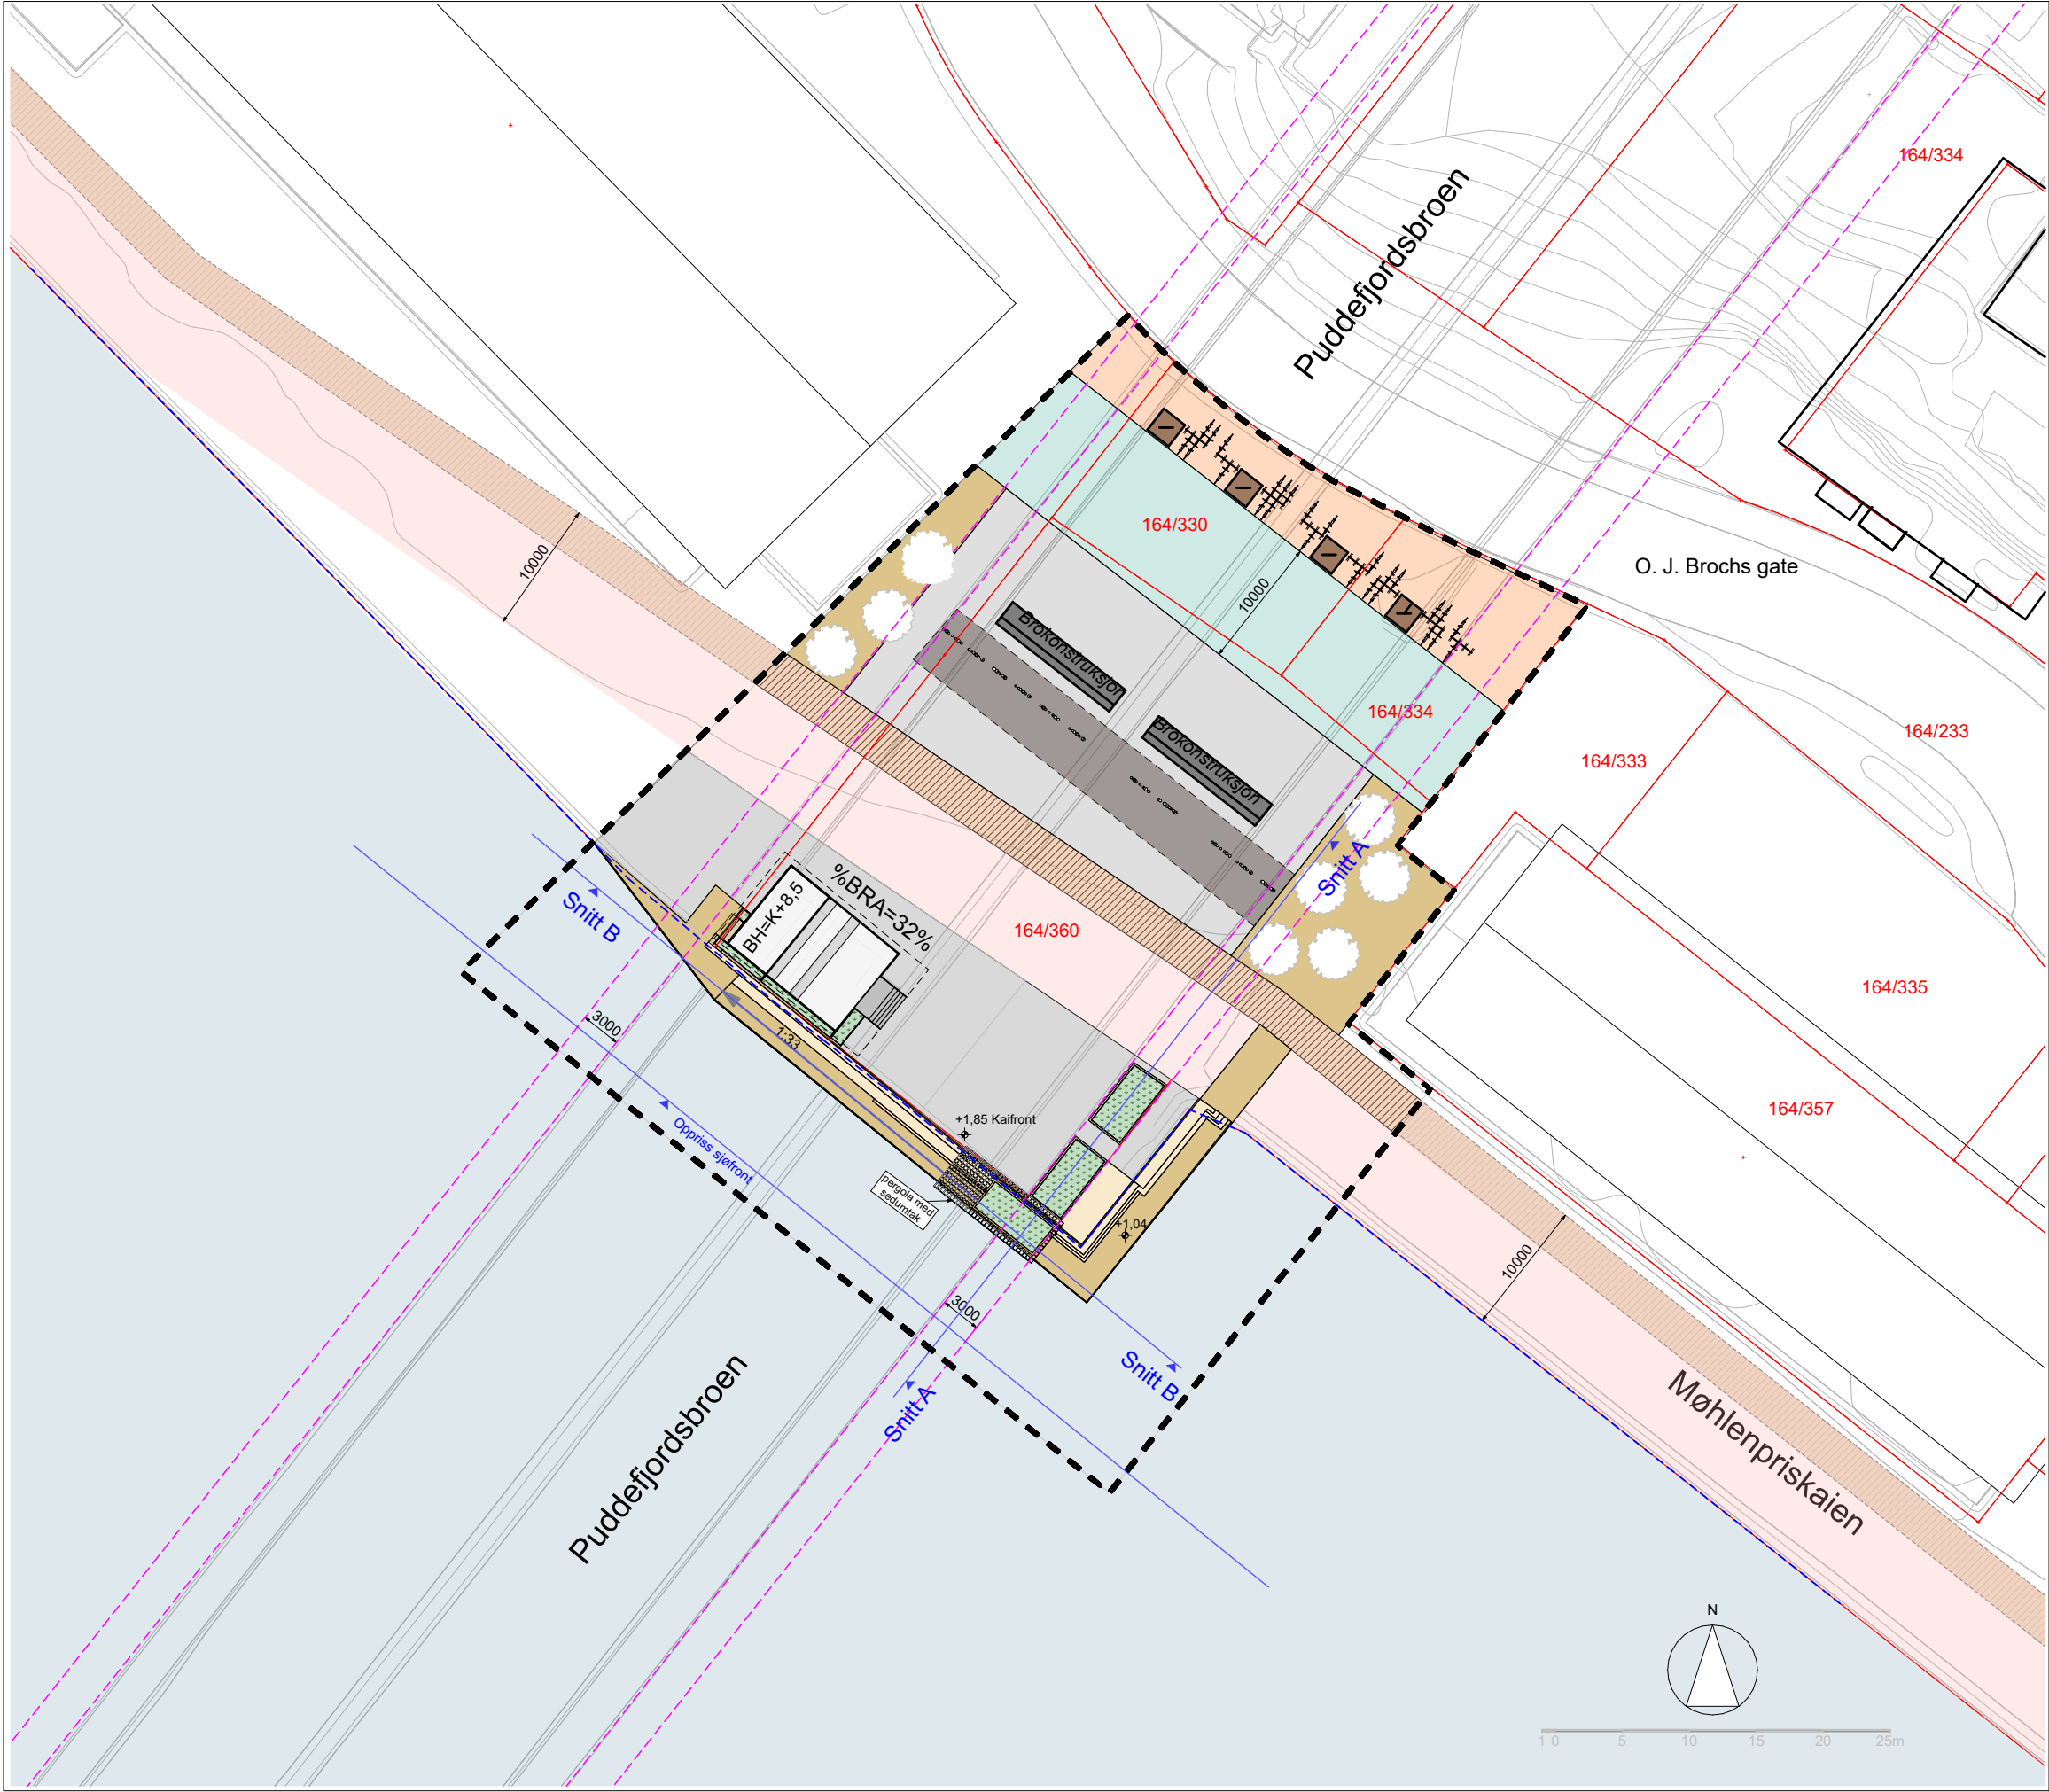

TEGNFORKLARING

Mulige funksjoner og materialitet:

- Planavgrensning
- Strandpromenade, minimum 10m bred
- Område for opphold langs sjø
- Bevegelseslinje og opphold i tilknytning til fremtidig promenade
- Flerbruksareal, ev. fremtidig byrom
- Aktivitetsområde, ev. buldrevegg
- Sykkelparkering og / eller beplantning i sone mot O. J. Brochs gate. Bropillarar.
- Fremtidig gang og sykkelvei
- Sedum / beplantning i plantekasser
- Sjø / Damsgårdssundet i Puddefjorden
- 3 meter bred drift- og sikkerhetsbuffer (nedfallsfare)
- Eiendomsgrense
- Byggegrense
- Eksisterende kaifront
- %BRA=@% Prosent bruksareal
- BH=k+mm.d Maksimal byggehøyde

Prosjekt: FRIELENESKAIEN PUMPEHUS. PlanID 70130000		Kontroll prosjekt: Sign.: Kontroll:	
Tiltakshaver: Eviny Termo AS (tidligere BKK Varne AS)		Gnr./Bnr./Festenr.: 164/360/0	
Prosjekterende: Tippetue Arkitekter AS Sandviksbodene 5 5035 Bergen		Dato: 17.01.2023	
© Alle rettigheter tilhører utførende for prosjektering, kopiering eller bruk av disse tegningene er forbudt uten skriftlig samtykke		Målestokk: 1:500 A3	
Tegning: Illustrasjonsplan		Tegningsnr.: A10-1	Rev.: .