



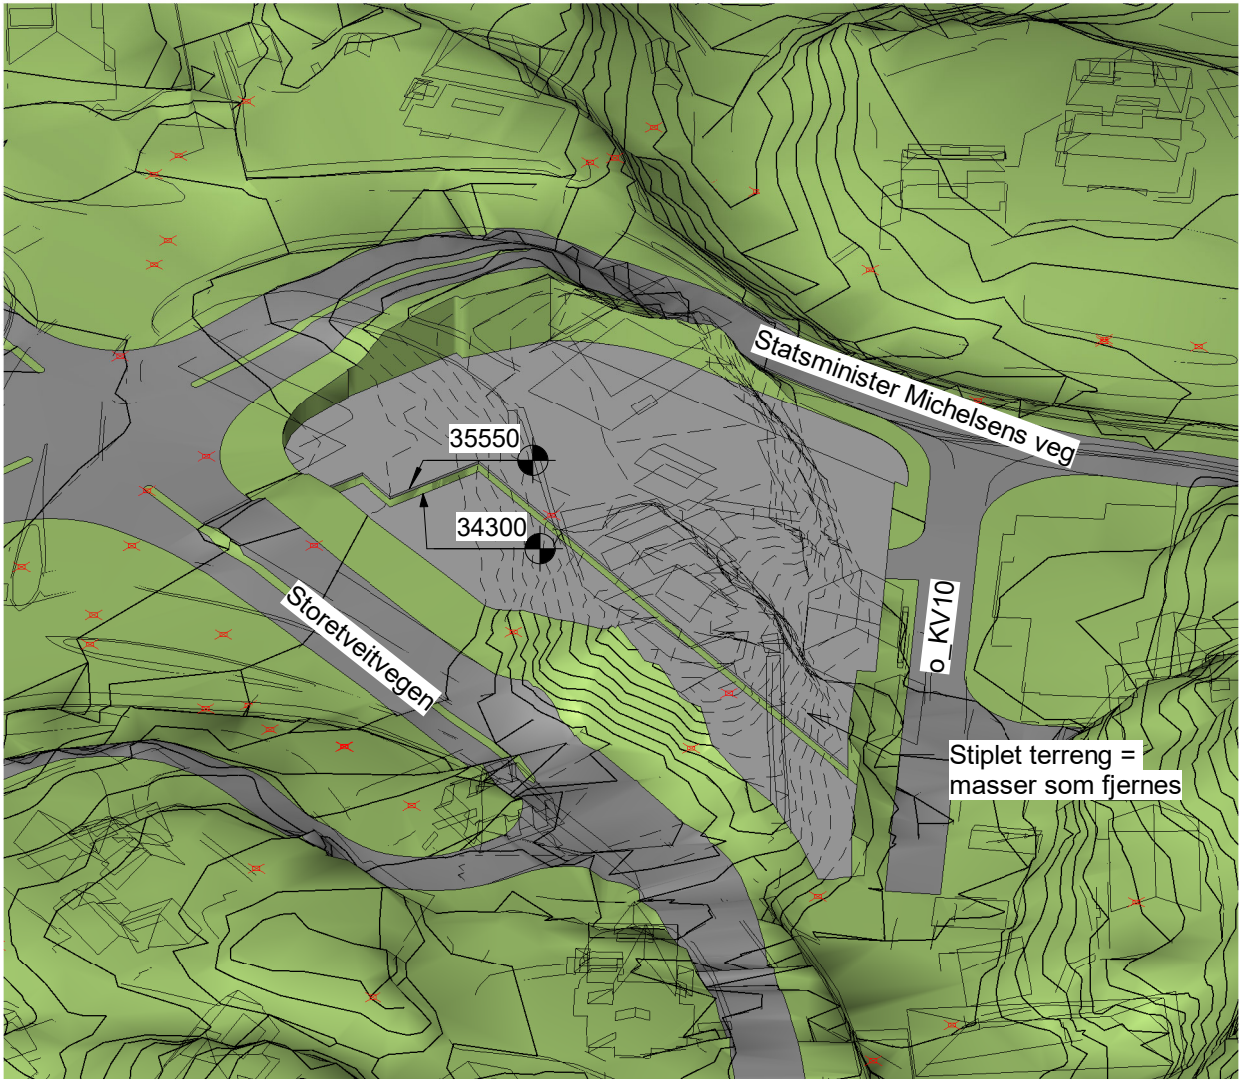

Masseuttak - Fra nord-øst

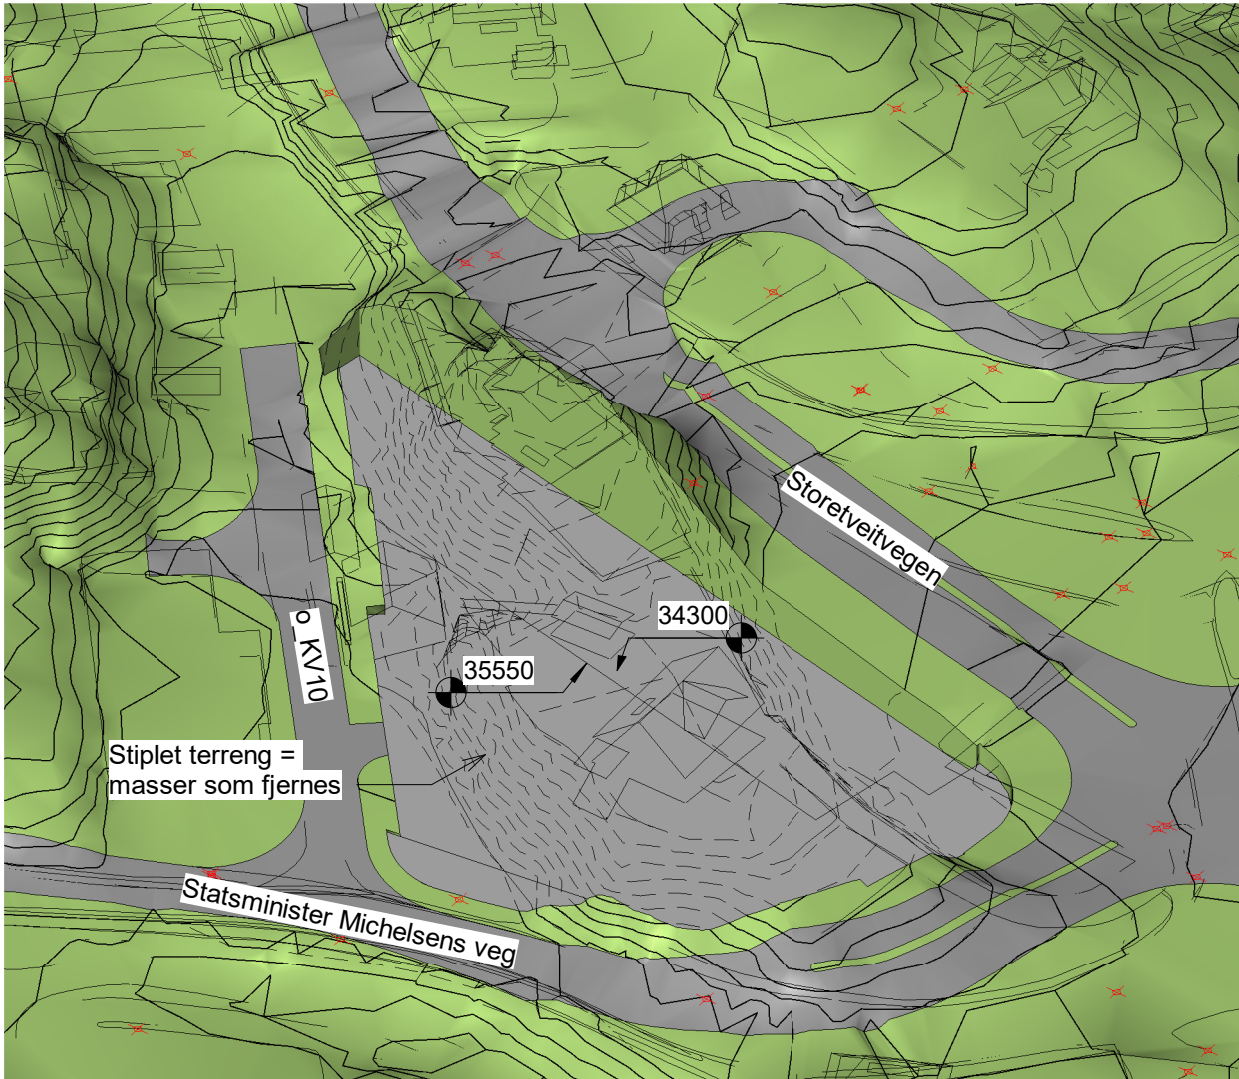

Masseuttak - Fra sør-vest

71 Masseuttak						
Navn	Prosjektert Areal	Overflate Areal	Netto Utgraving / Fylling	Utgraving	Fylling	Kommentar
K+34.30	1366 m²	1366 m²	-14981.19 m³	14981.19 m³	0.00 m³	
K+35.55	1861 m²	1861 m²	-13828.44 m³	13828.44 m³	0.00 m³	
K+35.55	187 m²	187 m²	-716.16 m³	716.16 m³	0.00 m³	
3		3414 m²	-29525.79 m³	29525.79 m³	0.00 m³	

- Kommentar:
- Beregning for masseuttak er kun veiledende, og ment å illustrere potensielt omfang av masseuttak som et resultat av tiltaket.
 - Eventuelle fyllinger eller utgravinger utover oppgitt mengde kan forekomme.
 - Planeringsnivå er satt 1m under nivå OK FG.
 - Det er i beregning av masseuttak ikke tatt hensyn til masser utenfor byggegrenser som evt. må fjernes for å muliggjøre gjennomføring av prosjektet.

Rev	Dato	Tekst	Tegn	Kontr	se arkitektur Besøks- og postadresse: Fantoftvegen 42, 5072 Bergen Tlf. 55 98 70 20 E-post: firma@se-arkitektur.no	Oppdragsgiver: Paradis Hage AS	Prosjekt Paradis Hage			
					Tegningsstatus Skisseprosjekt	Tegningsnavn Masseuttak	Dato: 22/09/22	Tegnet av: RS	Kontrollert av: SE	Rev. dato:
					Prosjektnr.: 799	Målestokk: 1:750	Tegningsnr.: A2-71-01		Rev.:	