


H	15.02.23	Generell oppdatering	PUC	PUC	MMC	PUC
G	20.12.22	Generell oppdatering	PUC	PUC	G	PUC
F	05.12.22	Generell oppdatering	PUC	PUC	F	PUC
E	24.11.21	Generell oppdatering	PUC	PUC	E	PUC
D	17.11.21	Generell oppdatering	PUC	PUC	D	PUC
C	18.10.21	Generell oppdatering	PUC	PUC	C	PUC
B	13.10.21	Generell oppdatering av tegningsgrunnlag	PUC	PUC	B	PUC
A	26.05.21	Oppdatert plangrunnlag inkl. merknadene	PUC	PUC	A	PUC
REV	DATE	BESKRIVELSE			TEGN	KONTR

PlanID 62210000 PROJEKTNR.: 17012 TEGNER: AM/MPJ/C ANSVAR: PUC KONTROLLERER: A1 MALESTOKK: As indicated DATE: 14.12.2020	ARKITEKTTKONTORET BØRVTEN & CARLSEN AS HAGELILLA 6 - 5914 ISDALSTØ TELEFON: 400 411 614 post@arbc.no 
--	---

TILSVARSHVER DATE: 14.12.2020	Fana Blikk Eiendom AS c/o Nesttungsgruppen AS 401/1 m. Gbnr. 40/1m.fl. Skjold, Fana Blikk
----------------------------------	--

Tegningsplan TEGNINGSTITTEL TEGNINGSTILBLAND	Illustrasjonsplan H
--	------------------------

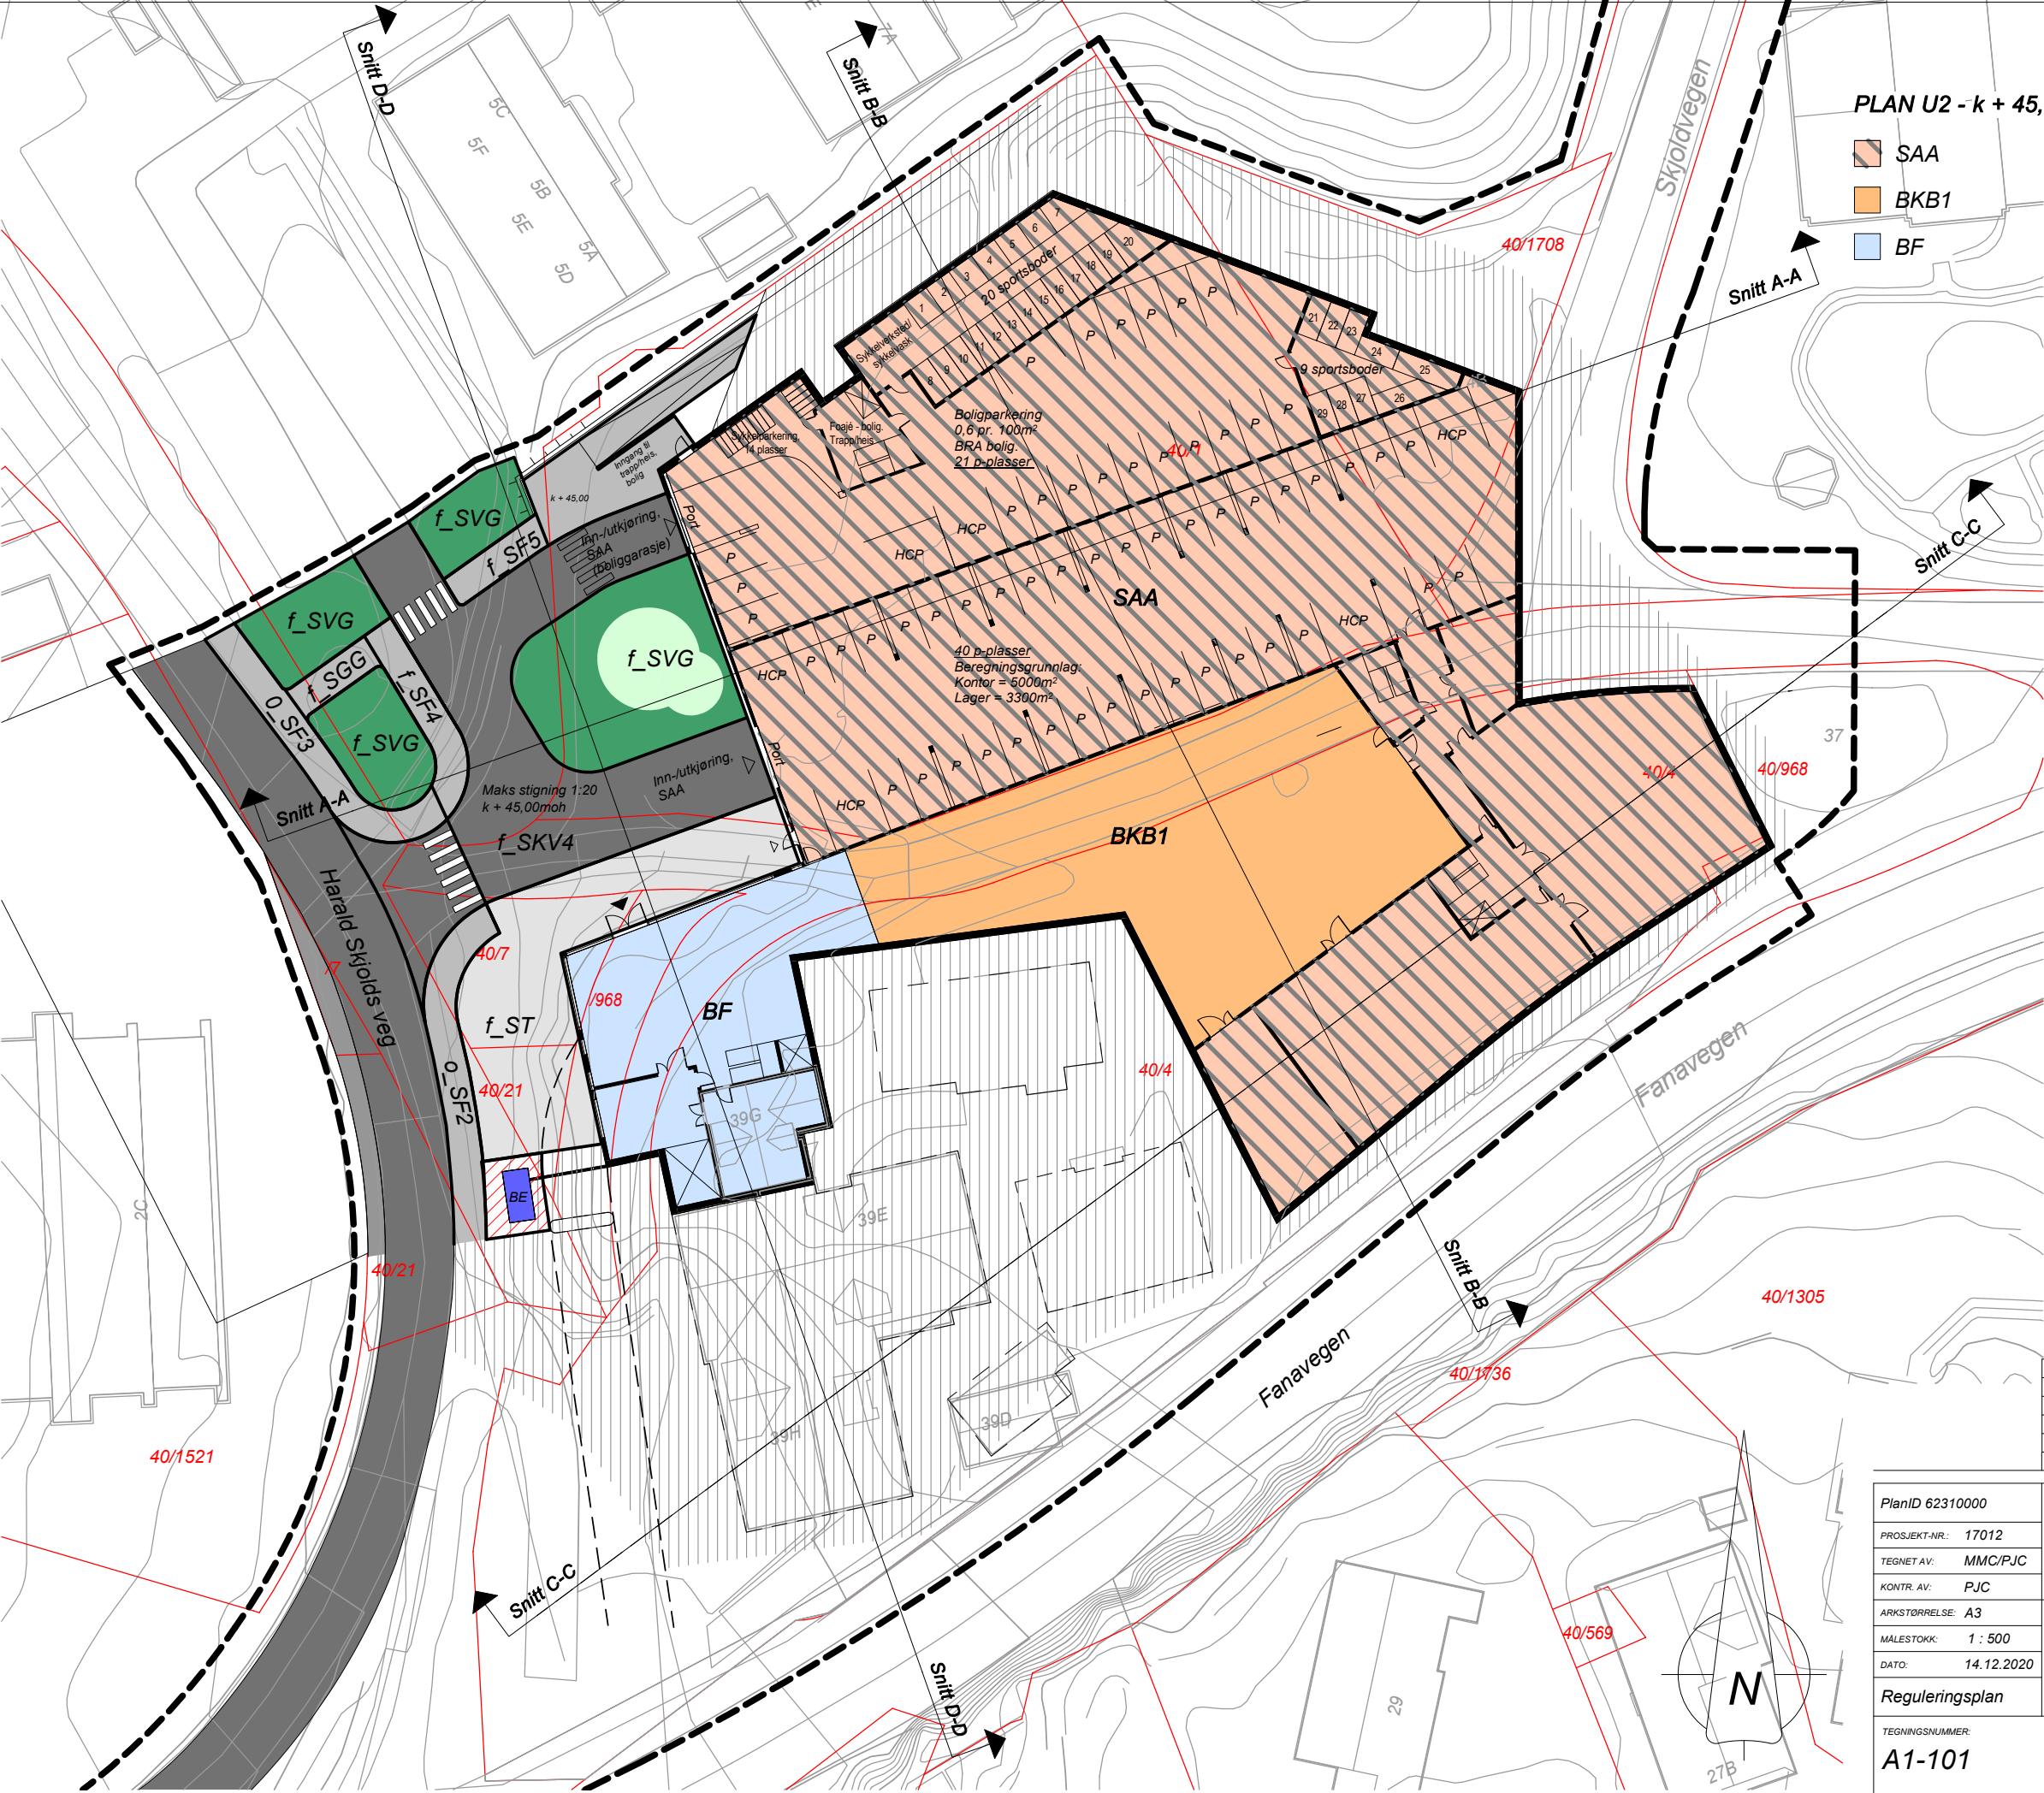

PLAN U2 - k + 45,00moh

- SAA
- BKB1
- BF

E	05.12.22	Generell oppdatering	PJC	PJC
D	18.10.21	Generell oppdatering	PJC	PJC
C	13.10.21	Generell oppdatering av tegningsgrunnlag	PJC	PJC
B	26.05.21	Oppdatert plangrunnlag iht. merknadsmøte	PJC	PJC
A	03.02.21	Supplert p-plasser for bolig	PJC	PJC
REV.	DATO	BESKRIVELSE	TEGN.	KONTR.

PlanID 62310000

PROSJEKT-NR.: 17012

TEGNET AV: MMC/PJC

KONTR. AV: PJC

ARKSTØRRELSE: A3

MALESTOKK: 1 : 500

DATO: 14.12.2020

Reguleringsplan

TEGNINGSNUMMER: A1-101

ARKITEKTKONTORET
BØRTVEIT & CARLSEN AS

HAGELLIA 6 · 5914 ISDALSTØ
TELEFON 400 41 614
post@arkbc.no


TILTAKSHAVER: Fana Blikk Eiendom AS c/o Nesttungruppen AS

GNR. / BNR.: 40/1 m.fl.

PROSJEKTNAVN: Gbnr.40/1m.fl. Skjold, Fana Blikk

TEGNINGSNAVN: Plan U2

REVISJON: E

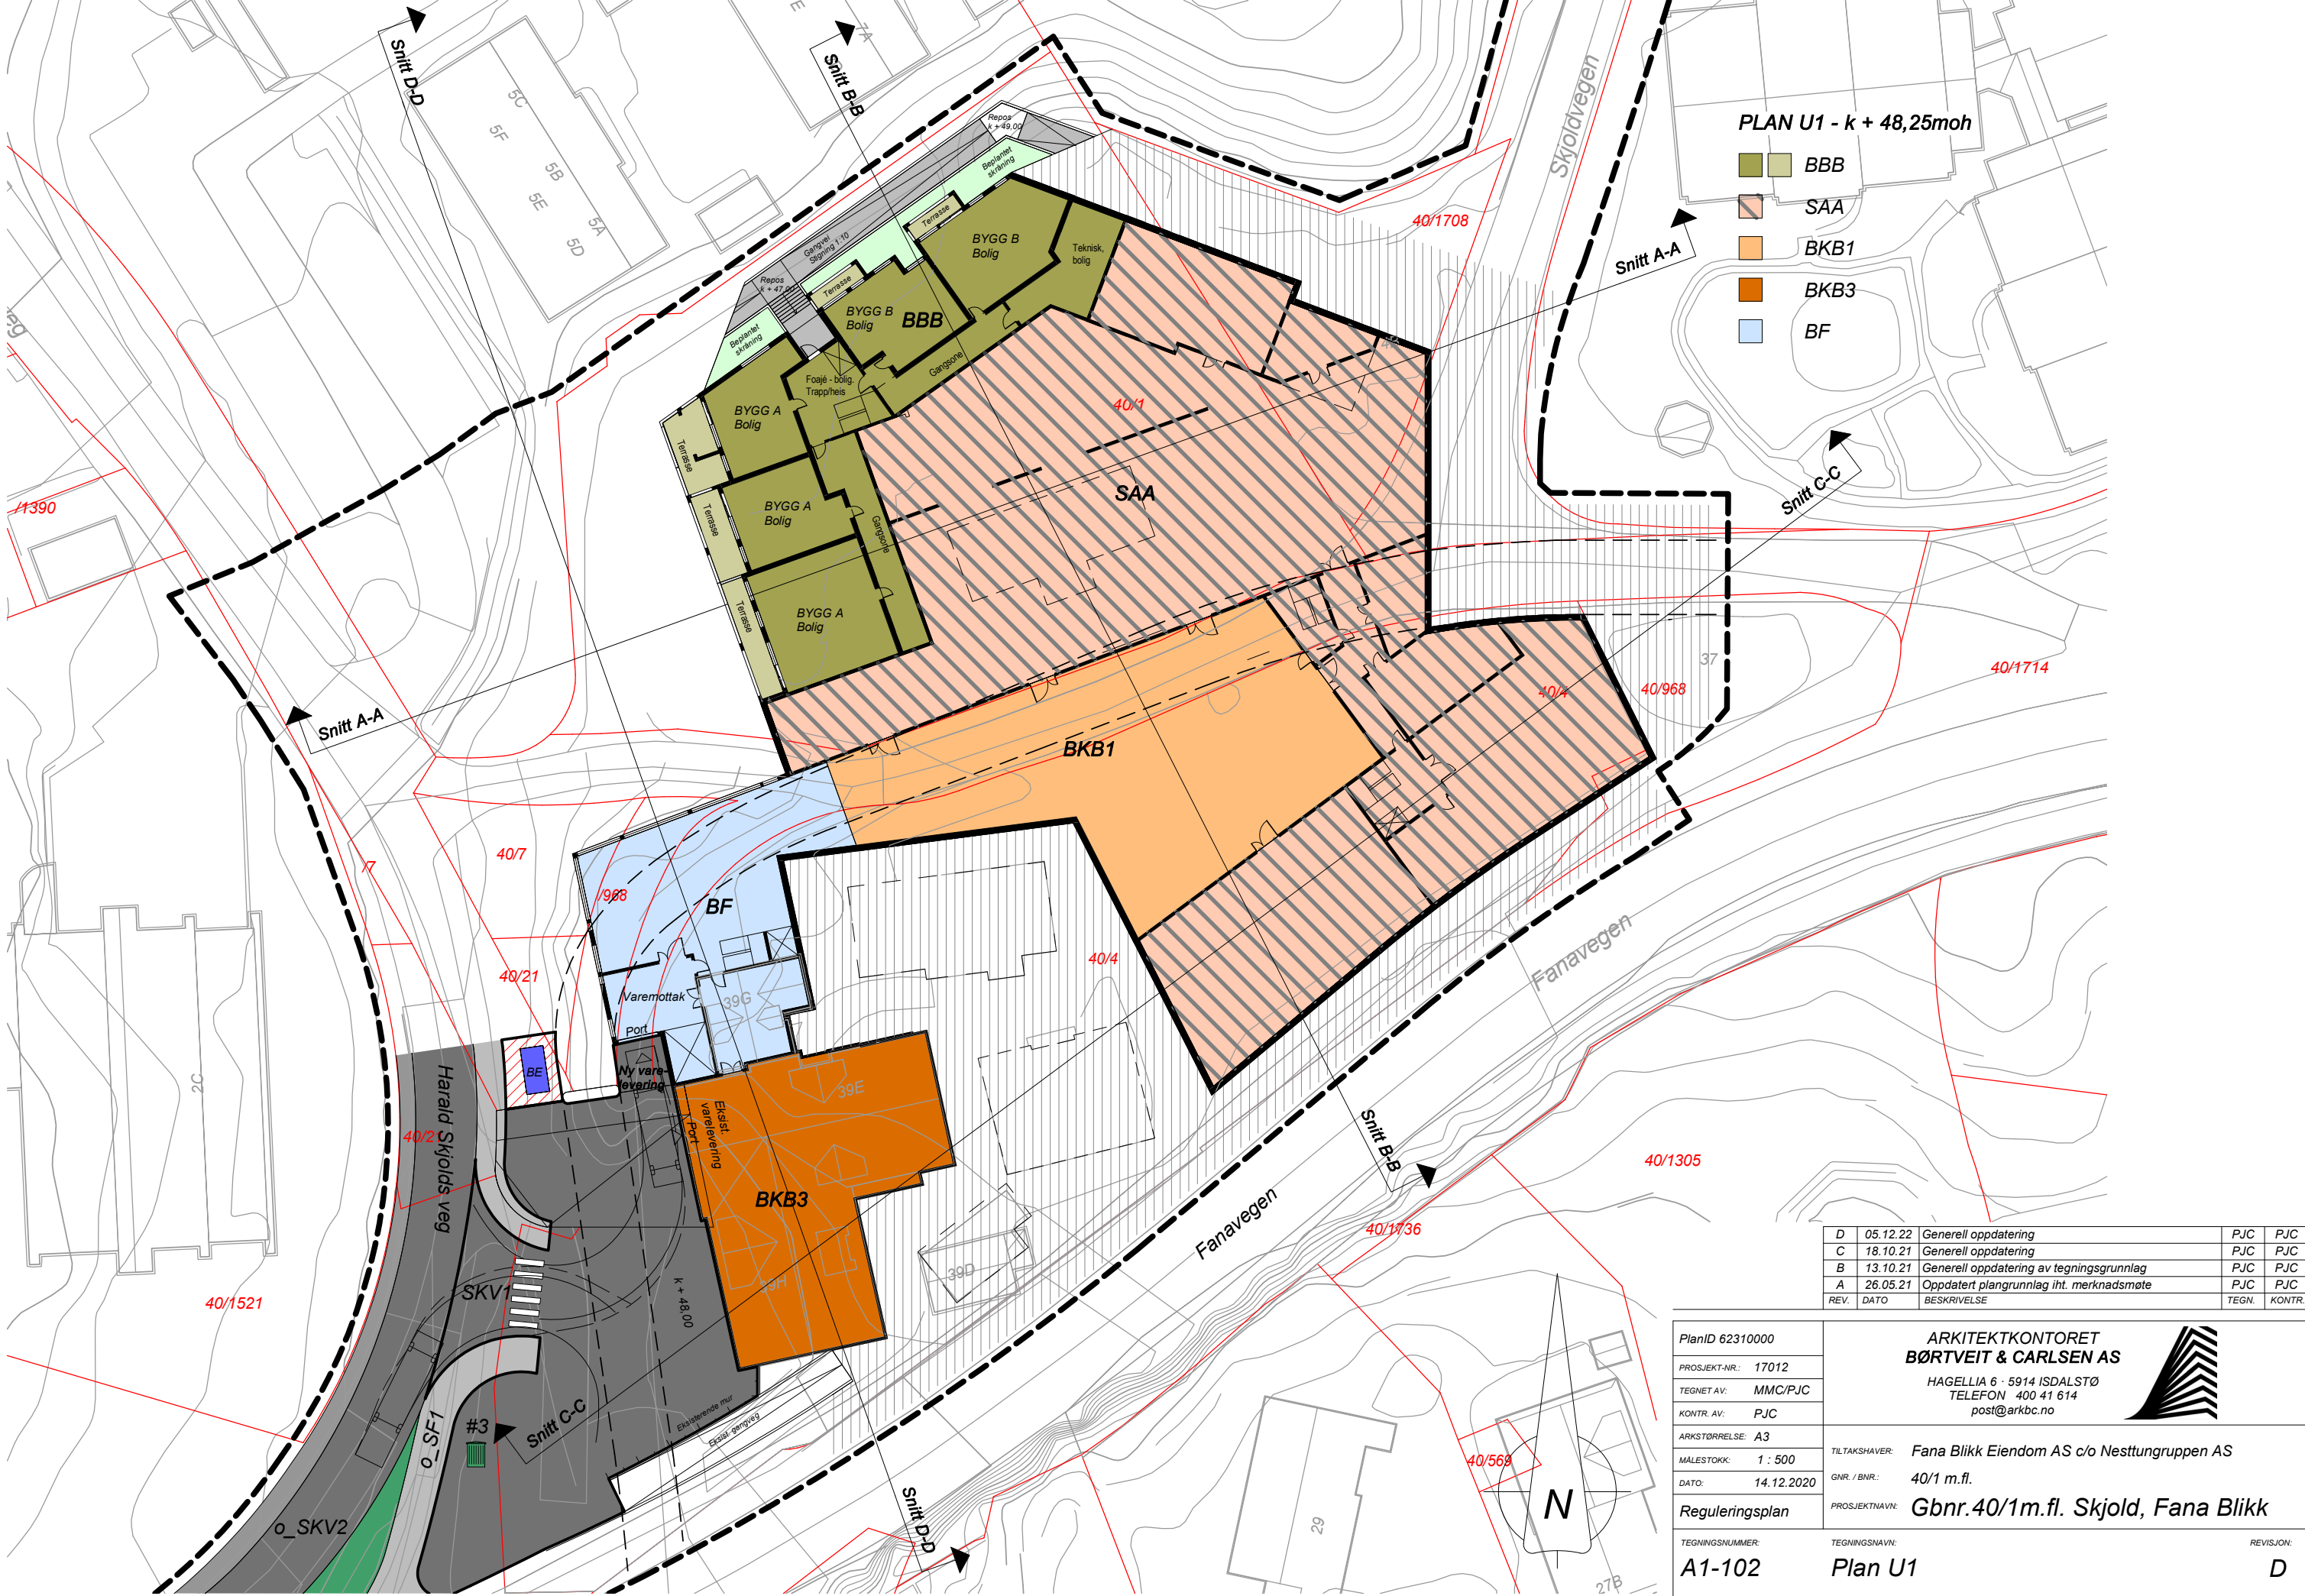

D	05.12.22	Generell oppdatering	PJC	PJC
C	18.10.21	Generell oppdatering	PJC	PJC
B	13.10.21	Generell oppdatering av tegningsgrunnlag	PJC	PJC
A	26.05.21	Oppdatert plangrunnlag iht. merknadsmøte	PJC	PJC
REV.	DATO	BESKRIVELSE	TEGN.	KONTR.

PlanID 62310000

PROSJEKT-NR.: 17012

TEGNET AV: MMC/PJC

KONTR. AV: PJC

ARKSTØRRELSE: A3

MALESTOKK: 1 : 500

DATO: 14.12.2020

Reguleringsplan

TEGNINGSNUMMER: A1-102

ARKITEKTKONTORET
BØRTVEIT & CARLSEN AS

HAGELLIA 6 · 5914 ISDALSTØ
TELEFON 400 41 614
post@arkbc.no

TILTAKSHAVER: Fana Blikk Eiendom AS c/o Nesttungruppen AS

GNR. / BNR.: 40/1 m.fl.

PROSJEKTNAMN: Gbnr.40/1m.fl. Skjold, Fana Blikk

TEGNINGSNAVN: Plan U1

REVISJON: D