




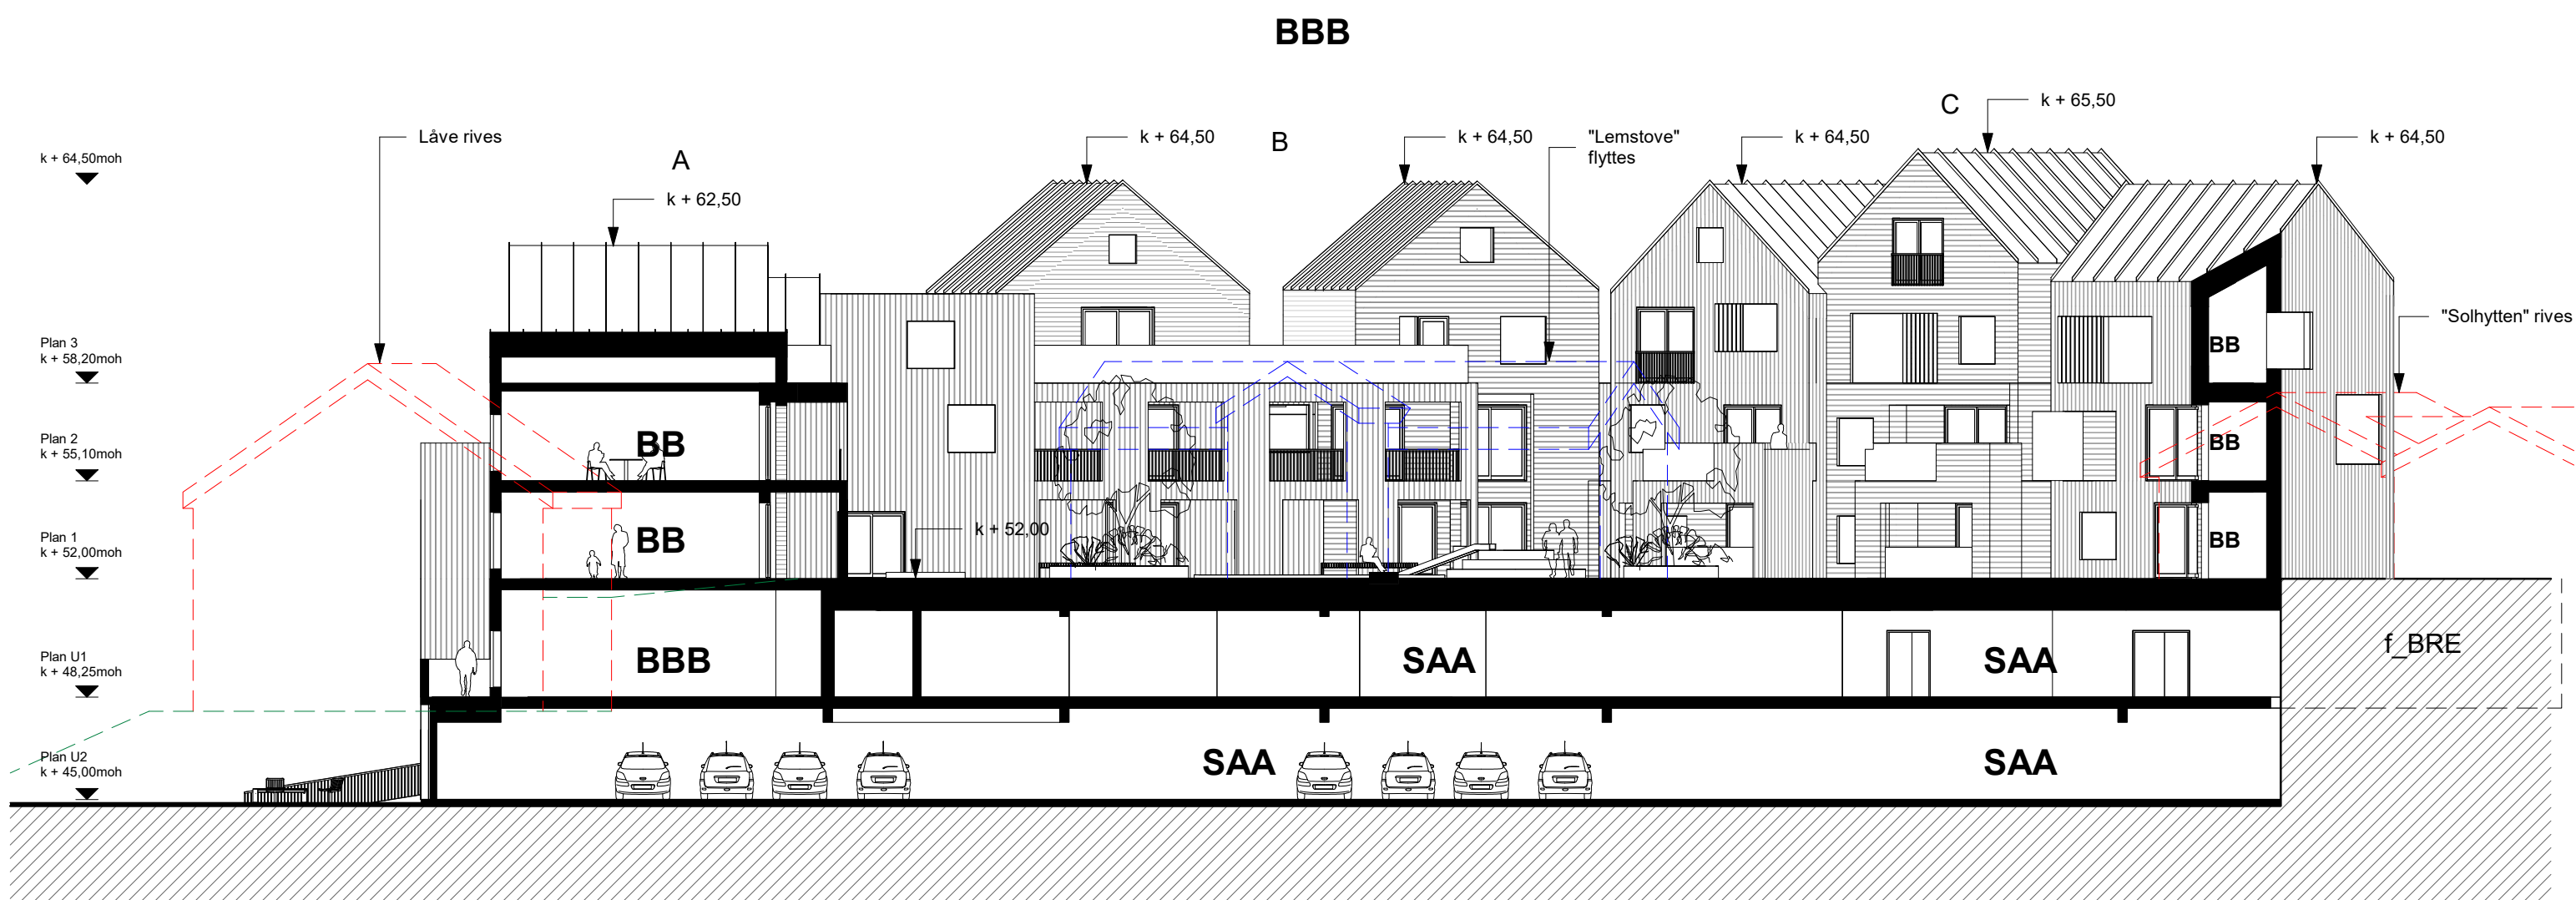

MÅLESTOKK 1:200

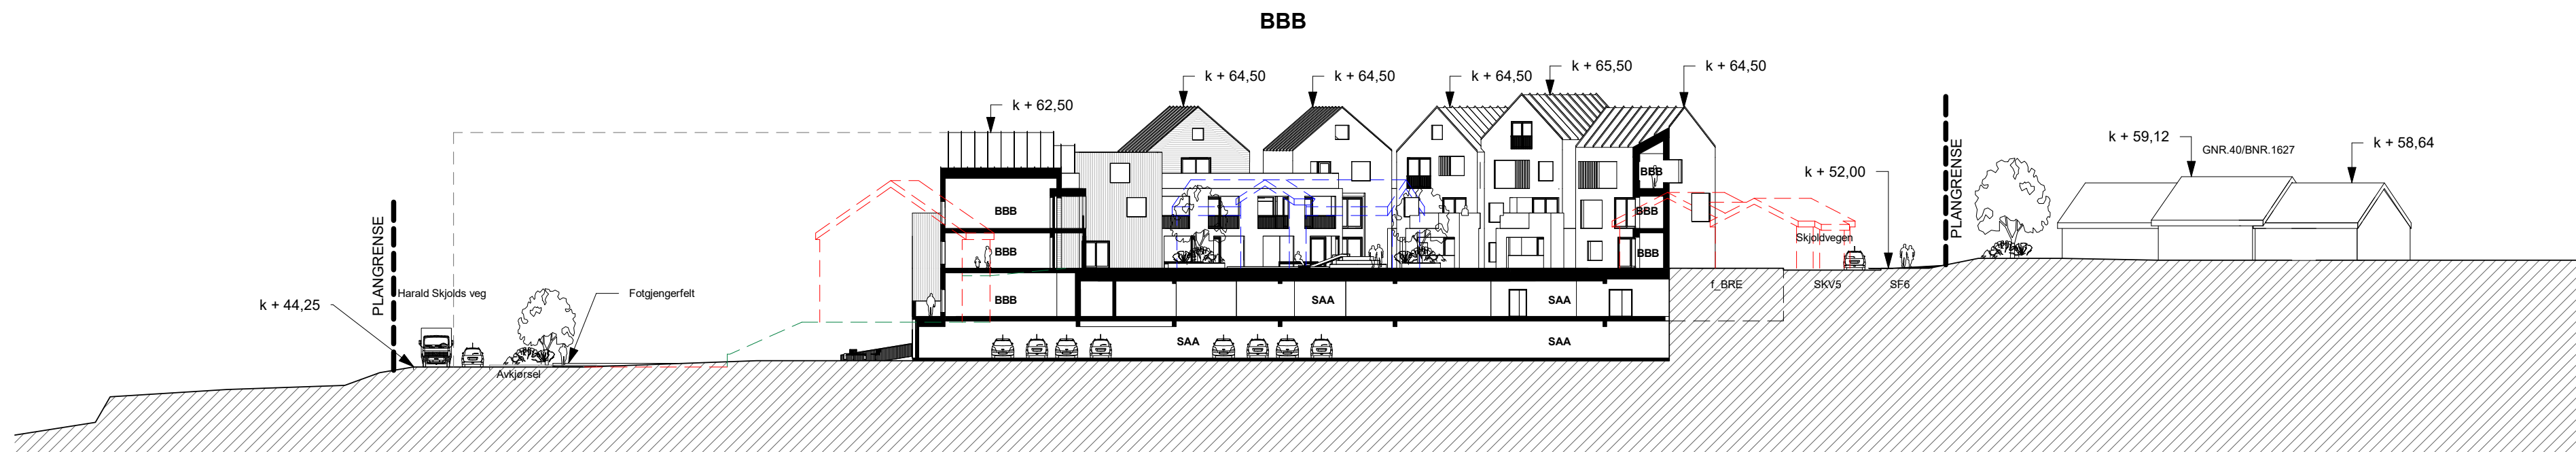


MÅLESTOKK 1:400

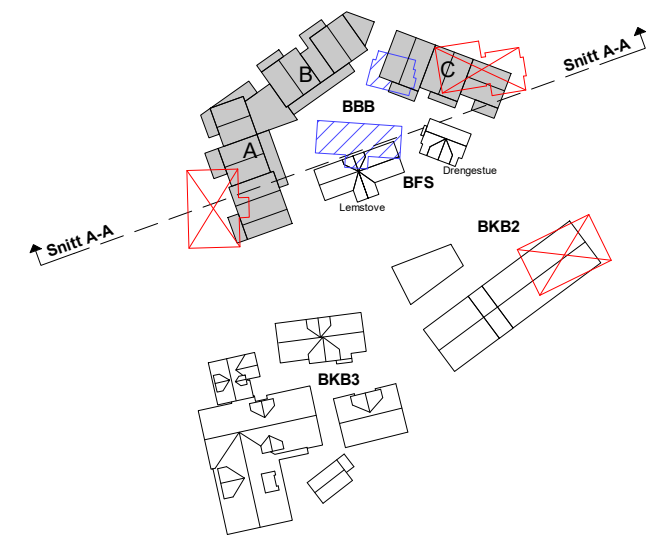


- BYGG RIVES
- BYGG FLYTTES
- DAGENS TERRENG

E	15.02.23	Generell oppdatering	MMC	PJC
D	05.12.22	Generell oppdatering	PJC	PJC
C	18.10.21	Generell oppdatering	PJC	PJC
B	13.10.21	Generell oppdatering av tegningsgrunnlag	PJC	PJC
A	26.05.21	Oppdatert plangrunnlag iht. merknadsmøte	PJC	PJC
REV.	DATO	BESKRIVELSE	TEGN.	KONTR.

PlanID 62310000	ARKITEKTKONTORET BØRTVEIT & CARLSEN AS		
PROSJEKTNR.: 17012	HAGELLIA 6 · 5914 ISDALSTØ TELEFON 400 41 614 post@arkbc.no		
TEGNET AV: MMC/PJC			
KONTR. AV: PJC			
ARKISTORRELSE: A2	TILTAUSHAVER: Fana Blikk Eiendom AS c/o Nesttungruppen AS		
MÅLESTOKK: As indicated	GNR. / BNR.: 40/1 m.fl.		
DATO: 14.12.2020	PROSJEKTNAMN: Gbnr.40/1m.fl. Skjold, Fana Blikk		
Reguleringsplan			
TEGNINGSNUMMER: A1-401	TEGNINGSNAMN: Snitt A-A	REVISJON: E	

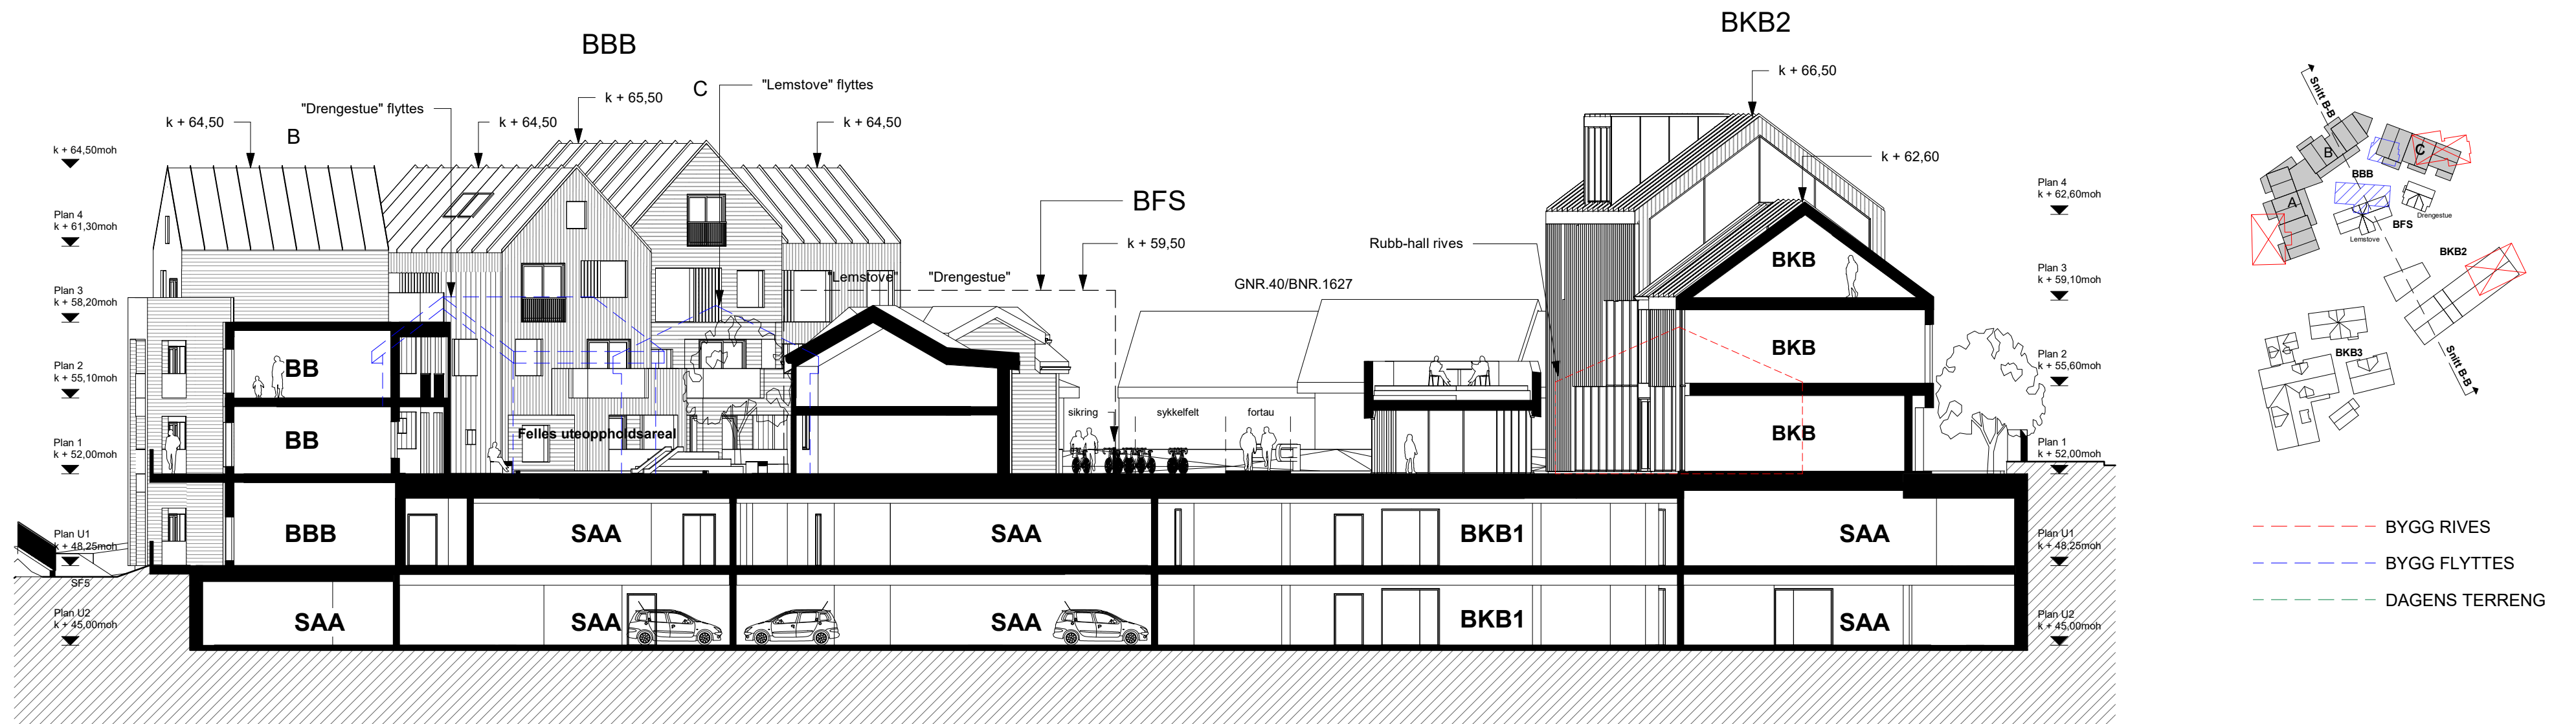


MÅLESTOKK 1:200

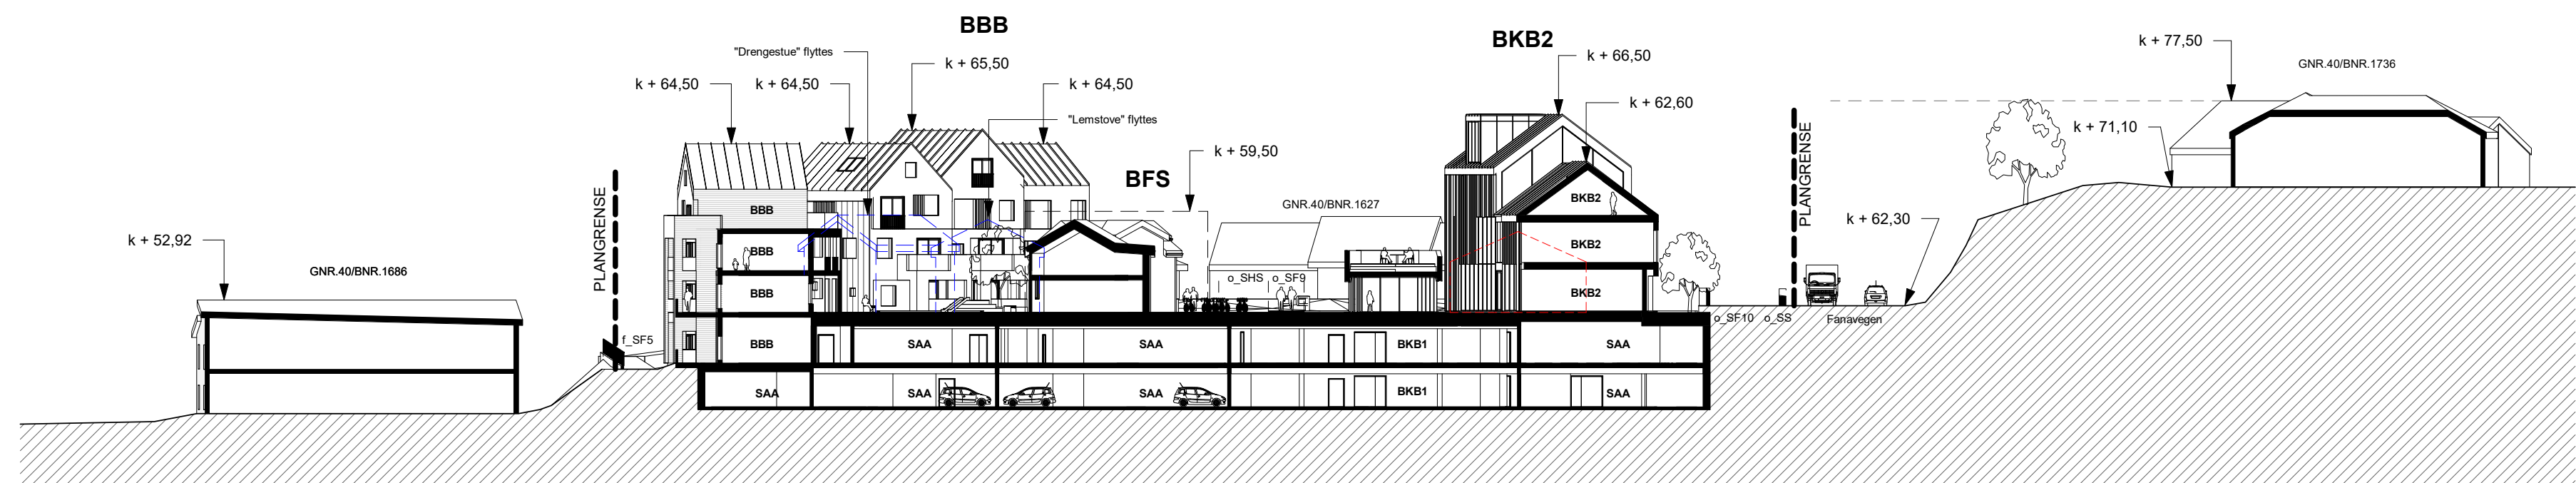

MÅLESTOKK 1:500

F	15.02.23	Generell oppdatering	MMC	PJC
E	05.12.22	Generell oppdatering	PJC	PJC
D	17.11.21	Generell oppdatering	PJC	PJC
C	18.10.21	Generell oppdatering	PJC	PJC
B	13.10.21	Generell oppdatering av tegningsgrunnlag	PJC	PJC
A	26.05.21	Oppdatert plangrunnlag iht. merknads møte	PJC	PJC
REV.	DATO	BESKRIVELSE	TEGN.	KONTR.


PlanID 62310000	ARKITEKTKONTORET BØRTVEIT & CARLSEN AS		
PROSJEKTNR.: 17012	HAGELLIA 6 · 5914 ISDALSTØ TELEFON 400 41 614 post@arkbc.no		
TEGNET AV: MMC/PJC			
KONTR. AV: PJC			
ARKISTORRELSE: A2			
MÅLESTOKK: As indicated	TILTAKEHVER: Fana Blikk Eiendom AS c/o Nesttungruppen AS		
DATO: 14.12.2020	GNR. / BNR.: 40/1 m.fl.		
Reguleringsplan	PROSJEKTNAMN: Gbnr.40/1m.fl. Skjold, Fana Blikk		
TEGNINGSNUMMER: A1-402	TEGNINGSNAVN: Snitt B-B		REVISJON: F

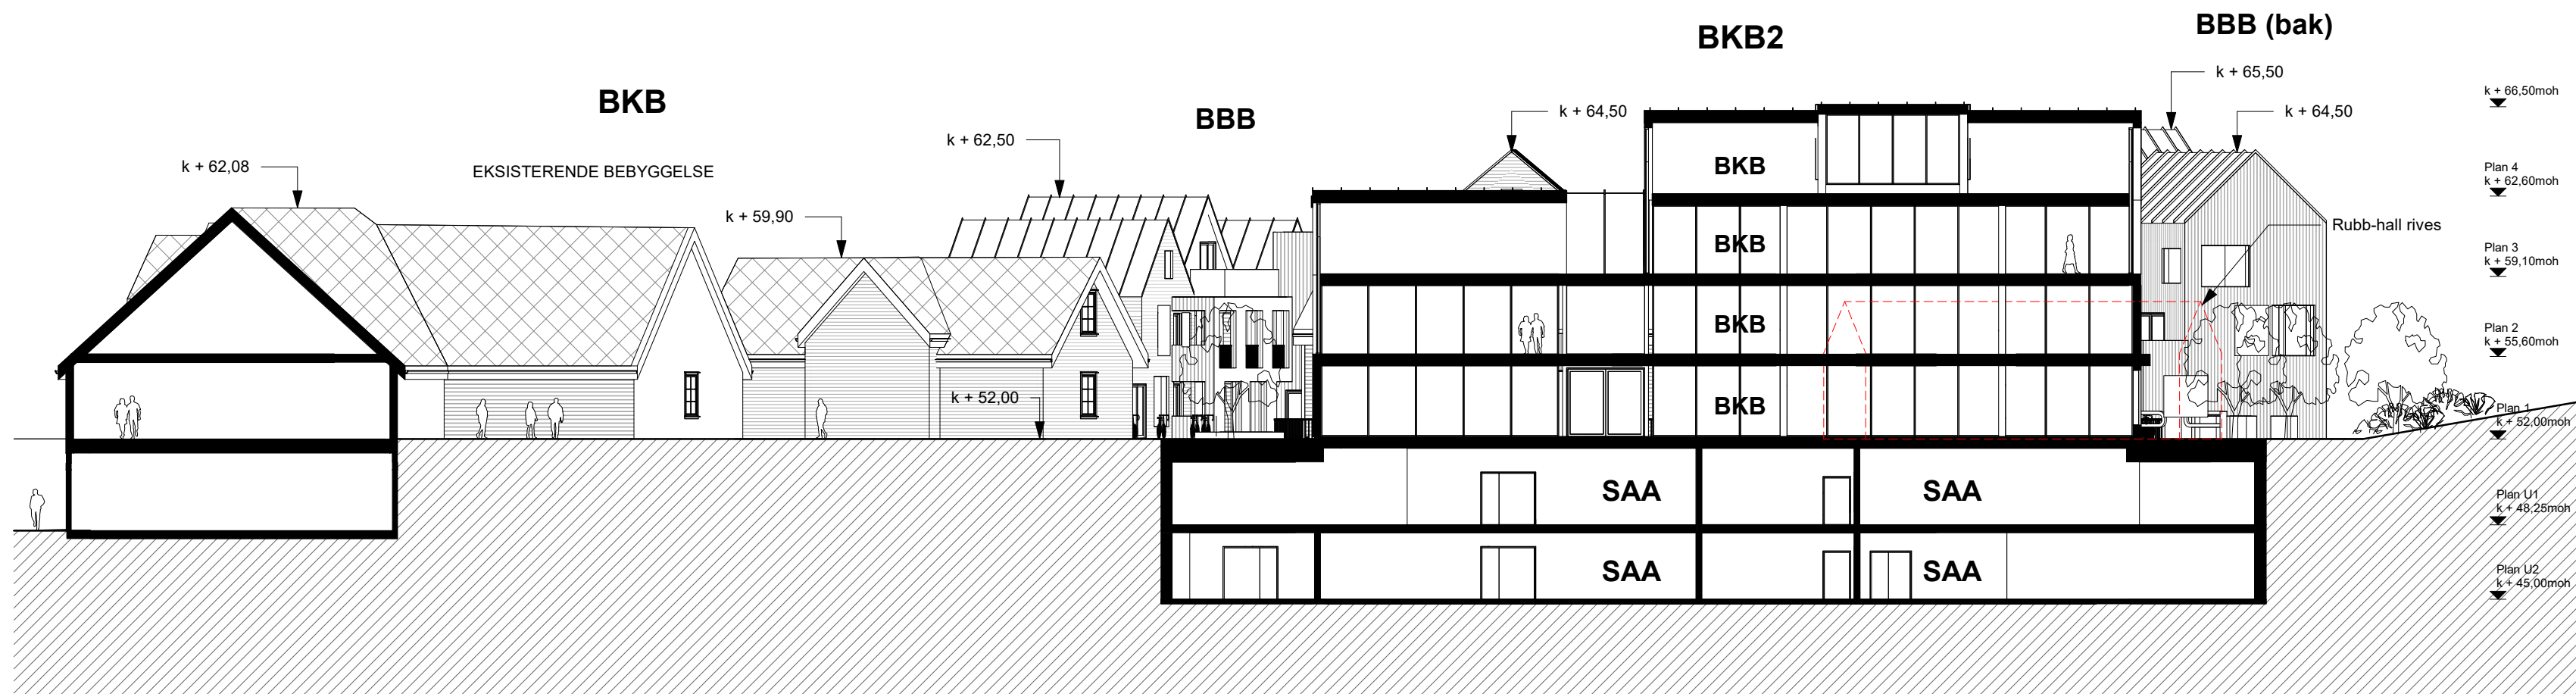

MÅLESTOKK 1:250




- BYGG RIVES
- BYGG FLYTTES
- DAGENS TERRENG

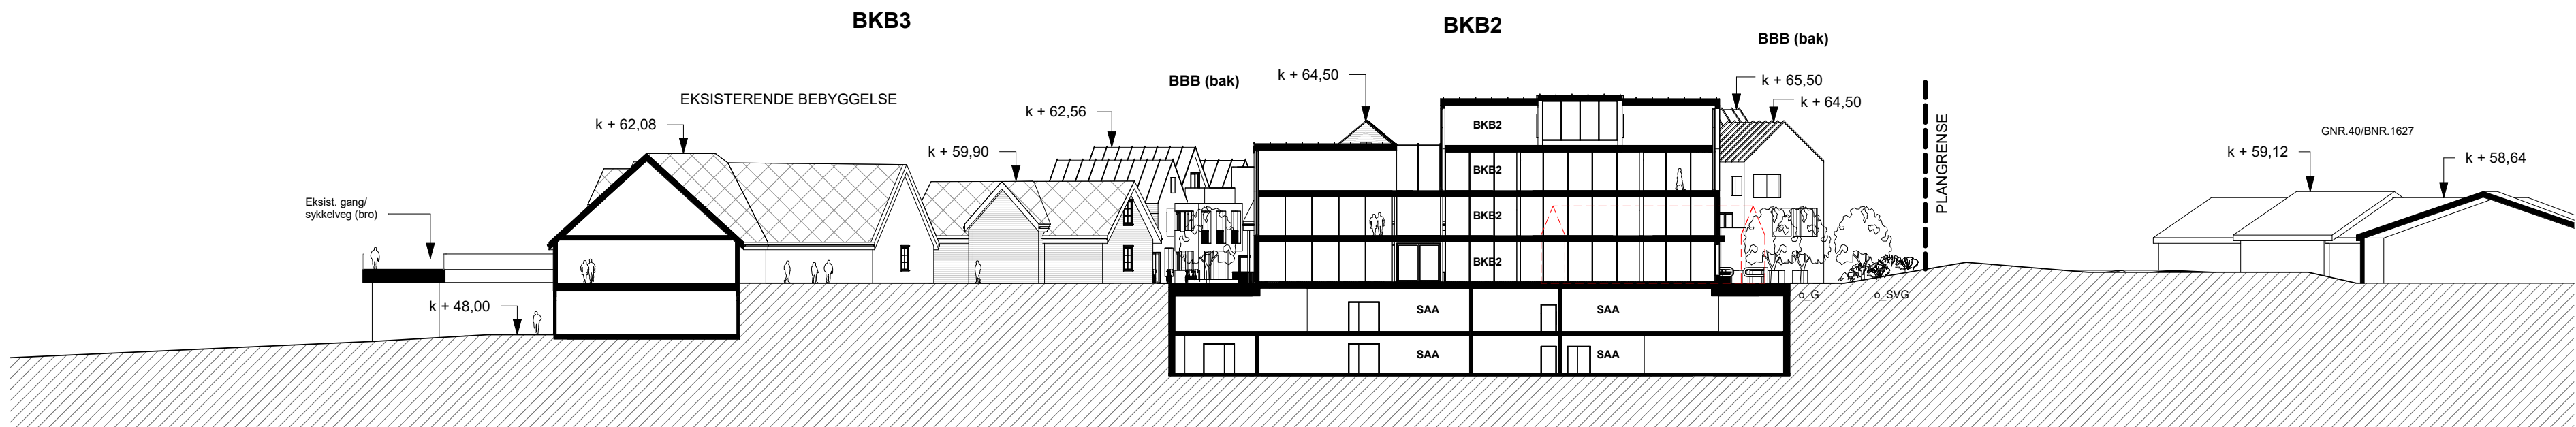


MÅLESTOKK 1:400

F	15.02.23	Generell oppdatering	MMC	PJC
E	05.12.22	Generell oppdatering	PJC	PJC
D	17.11.21	Generell oppdatering	PJC	PJC
C	18.10.21	Generell oppdatering	PJC	PJC
B	13.10.21	Generell oppdatering av tegningsgrunnlag	PJC	PJC
A	26.05.21	Oppdatert plangrunnlag iht. merknadsmøte	PJC	PJC
REV.	DATO	BESKRIVELSE	TEGN.	KONTR.

PlanID 62310000	ARKITEKTKONTORET BØRTVEIT & CARLSEN AS		
PROSJEKTNR.: 17012	HAGELLIA 6 · 5914 ISDALSTØ TELEFON 400 41 614 post@arkbc.no		
TEGNET AV: MMC/PJC			
KONTR. AV: PJC			
ARKISTORRELSE: A2			
MÅLESTOKK: As indicated			
DATO: 14.12.2020			
Reguleringsplan			
TEGNINGSNUMMER: A1-403	TEGNINGSNAVN: Snitt C-C		REVISJON: F

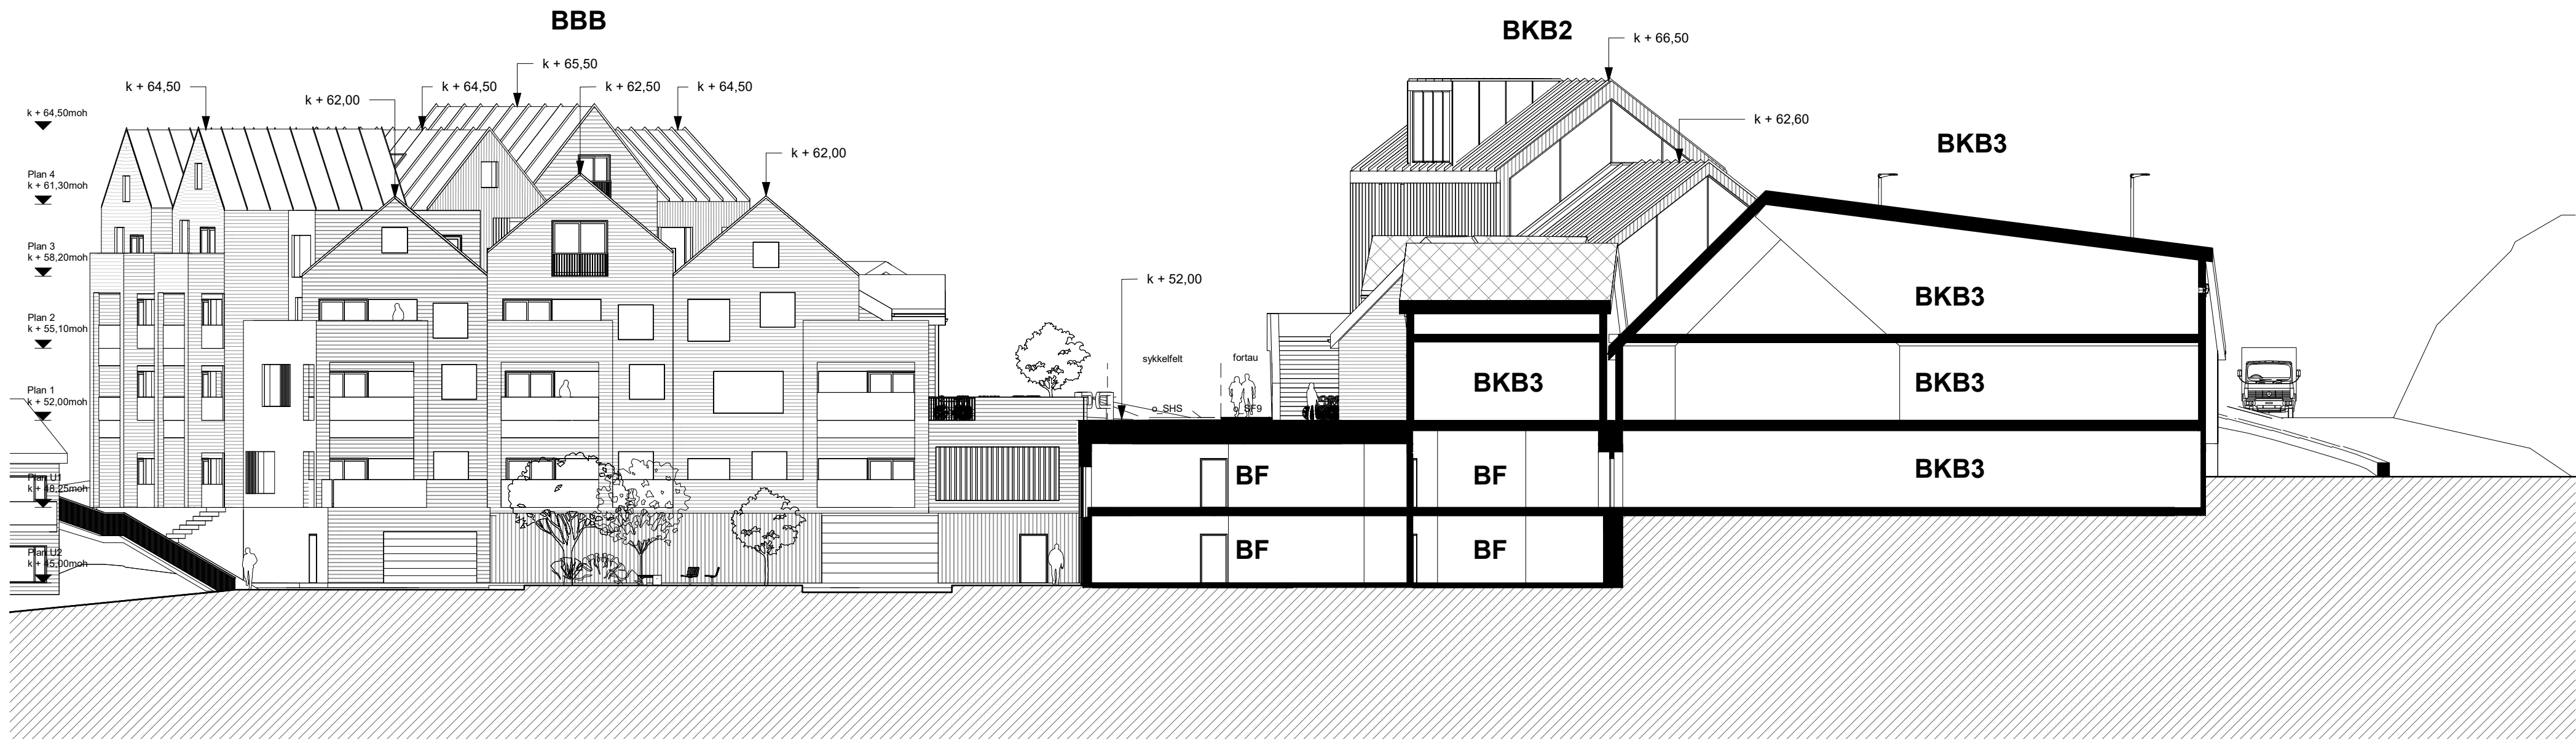

MÅLESTOKK 1:200

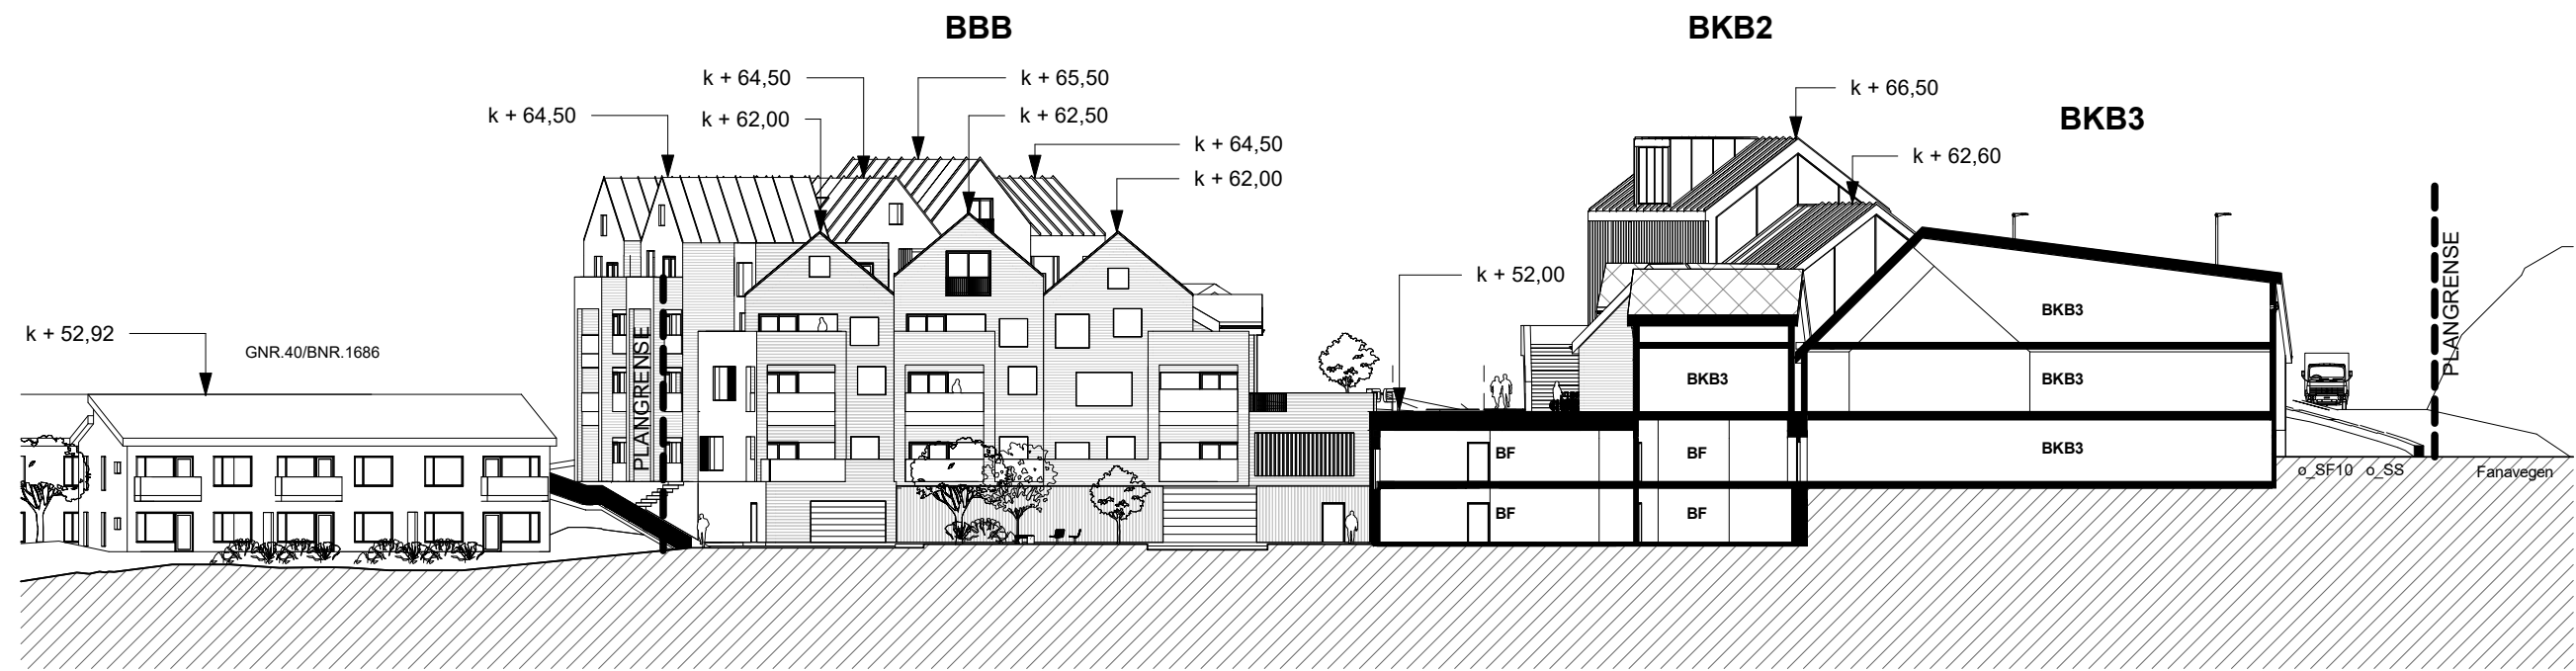

MÅLESTOKK 1:400



F	15.02.23	Generell oppdatering	MMC	PJC
E	05.12.22	Generell oppdatering	PJC	PJC
D	17.11.21	Generell oppdatering	PJC	PJC
C	18.10.21	Generell oppdatering	PJC	PJC
B	13.10.21	Generell oppdatering av tegningsgrunnlag	PJC	PJC
A	26.05.21	Oppdatert plangrunnlag iht. merknads møte	PJC	PJC
REV.	DATO	BESKRIVELSE	TEGN.	KONTR.

PlanID 62310000	ARKITEKTKONTORET BØRTVEIT & CARLSEN AS		
PROSJEKTNR.: 17012	HAGELLIA 6 · 5914 ISDALSTØ TELEFON 400 41 614 post@arkbc.no		
TEGNET AV: MMC/PJC			
KONTR. AV: PJC			
ARKISTORRELSE: A2			
MÅLESTOKK: As indicated	TILTAKSHAVER: Fana Blikk Eiendom AS c/o Nestlungruppen AS		
DATO: 14.12.2020	GNR. / BNR.: 40/1 m.fl.		
Reguleringsplan	PROSJEKTNVN: Gbnr.40/1m.fl. Skjold, Fana Blikk		
TEGNINGSNUMMER: A1-404	TEGNINGSNVN: Snitt D-D		REVISJON: F