


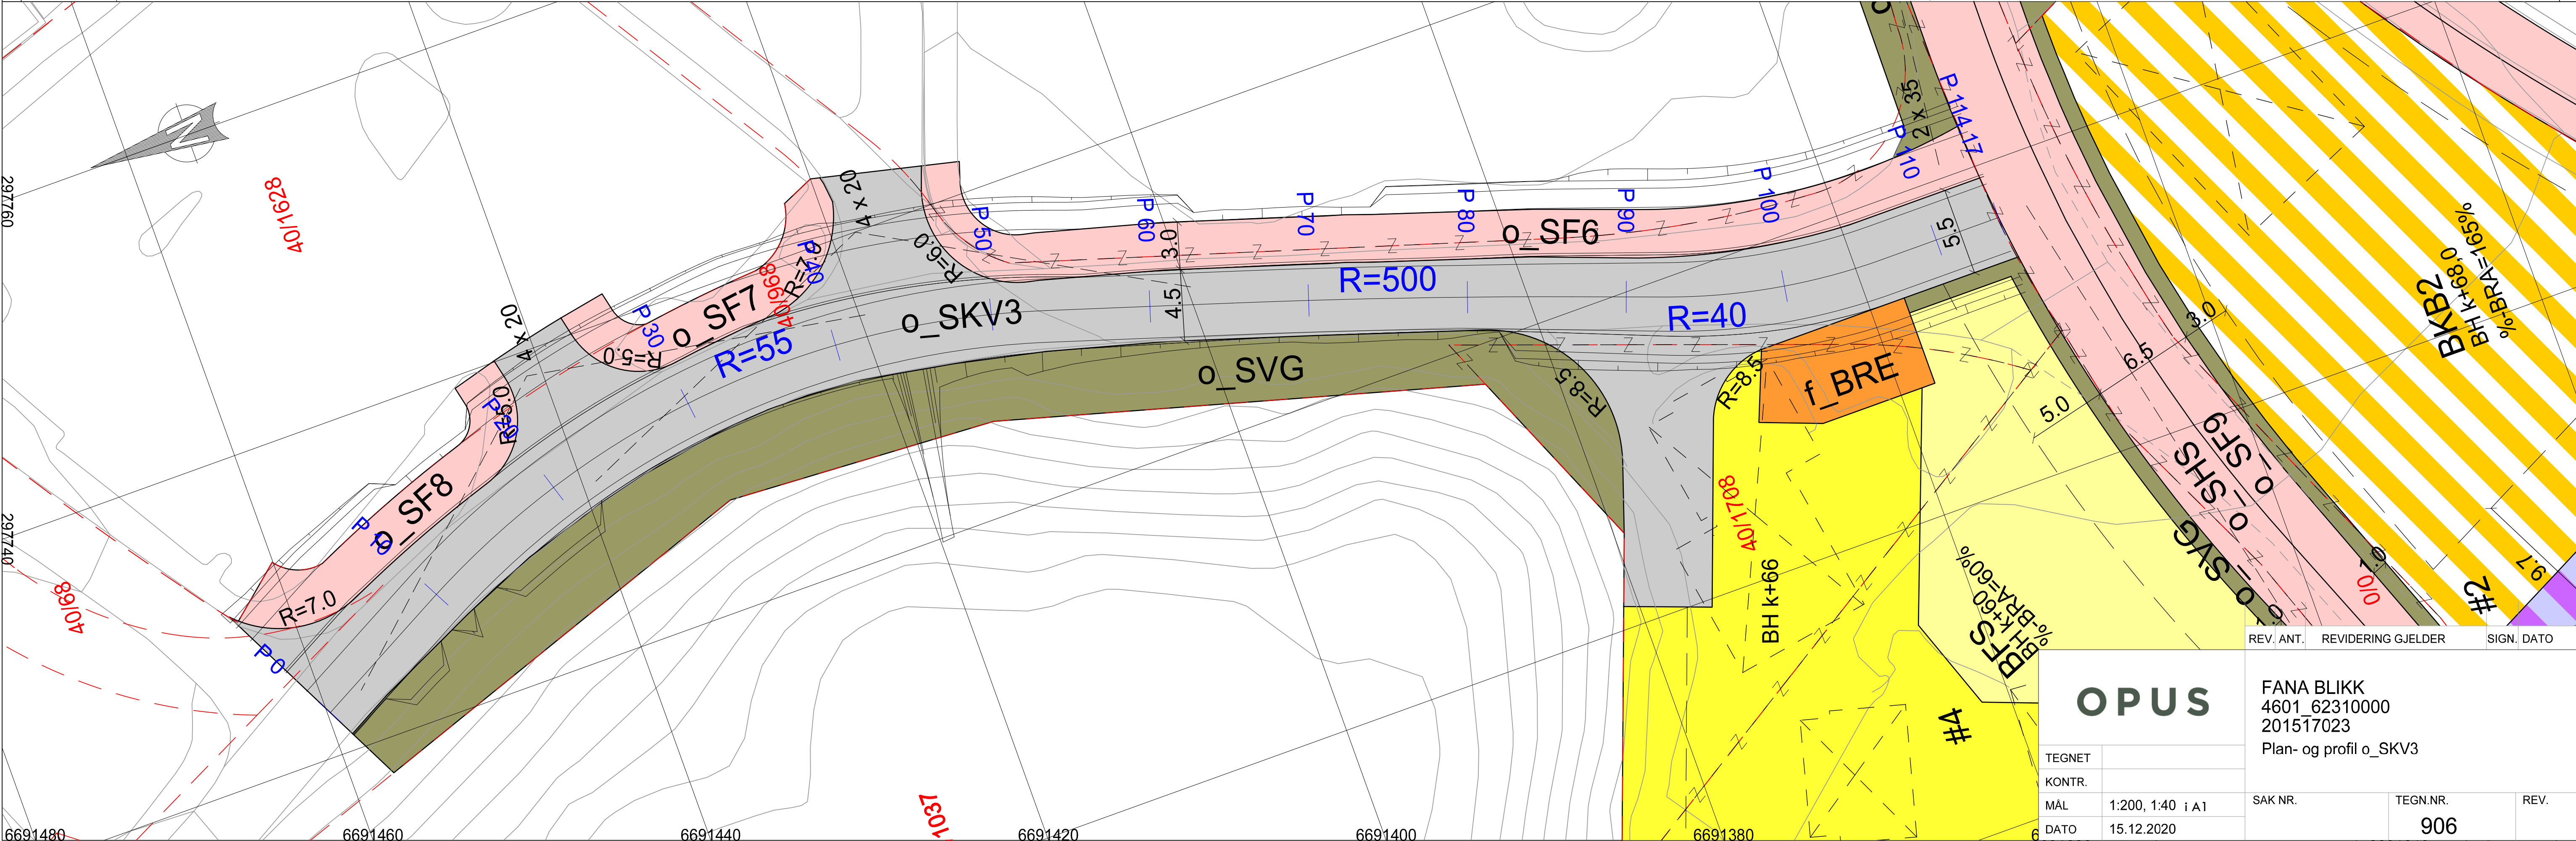


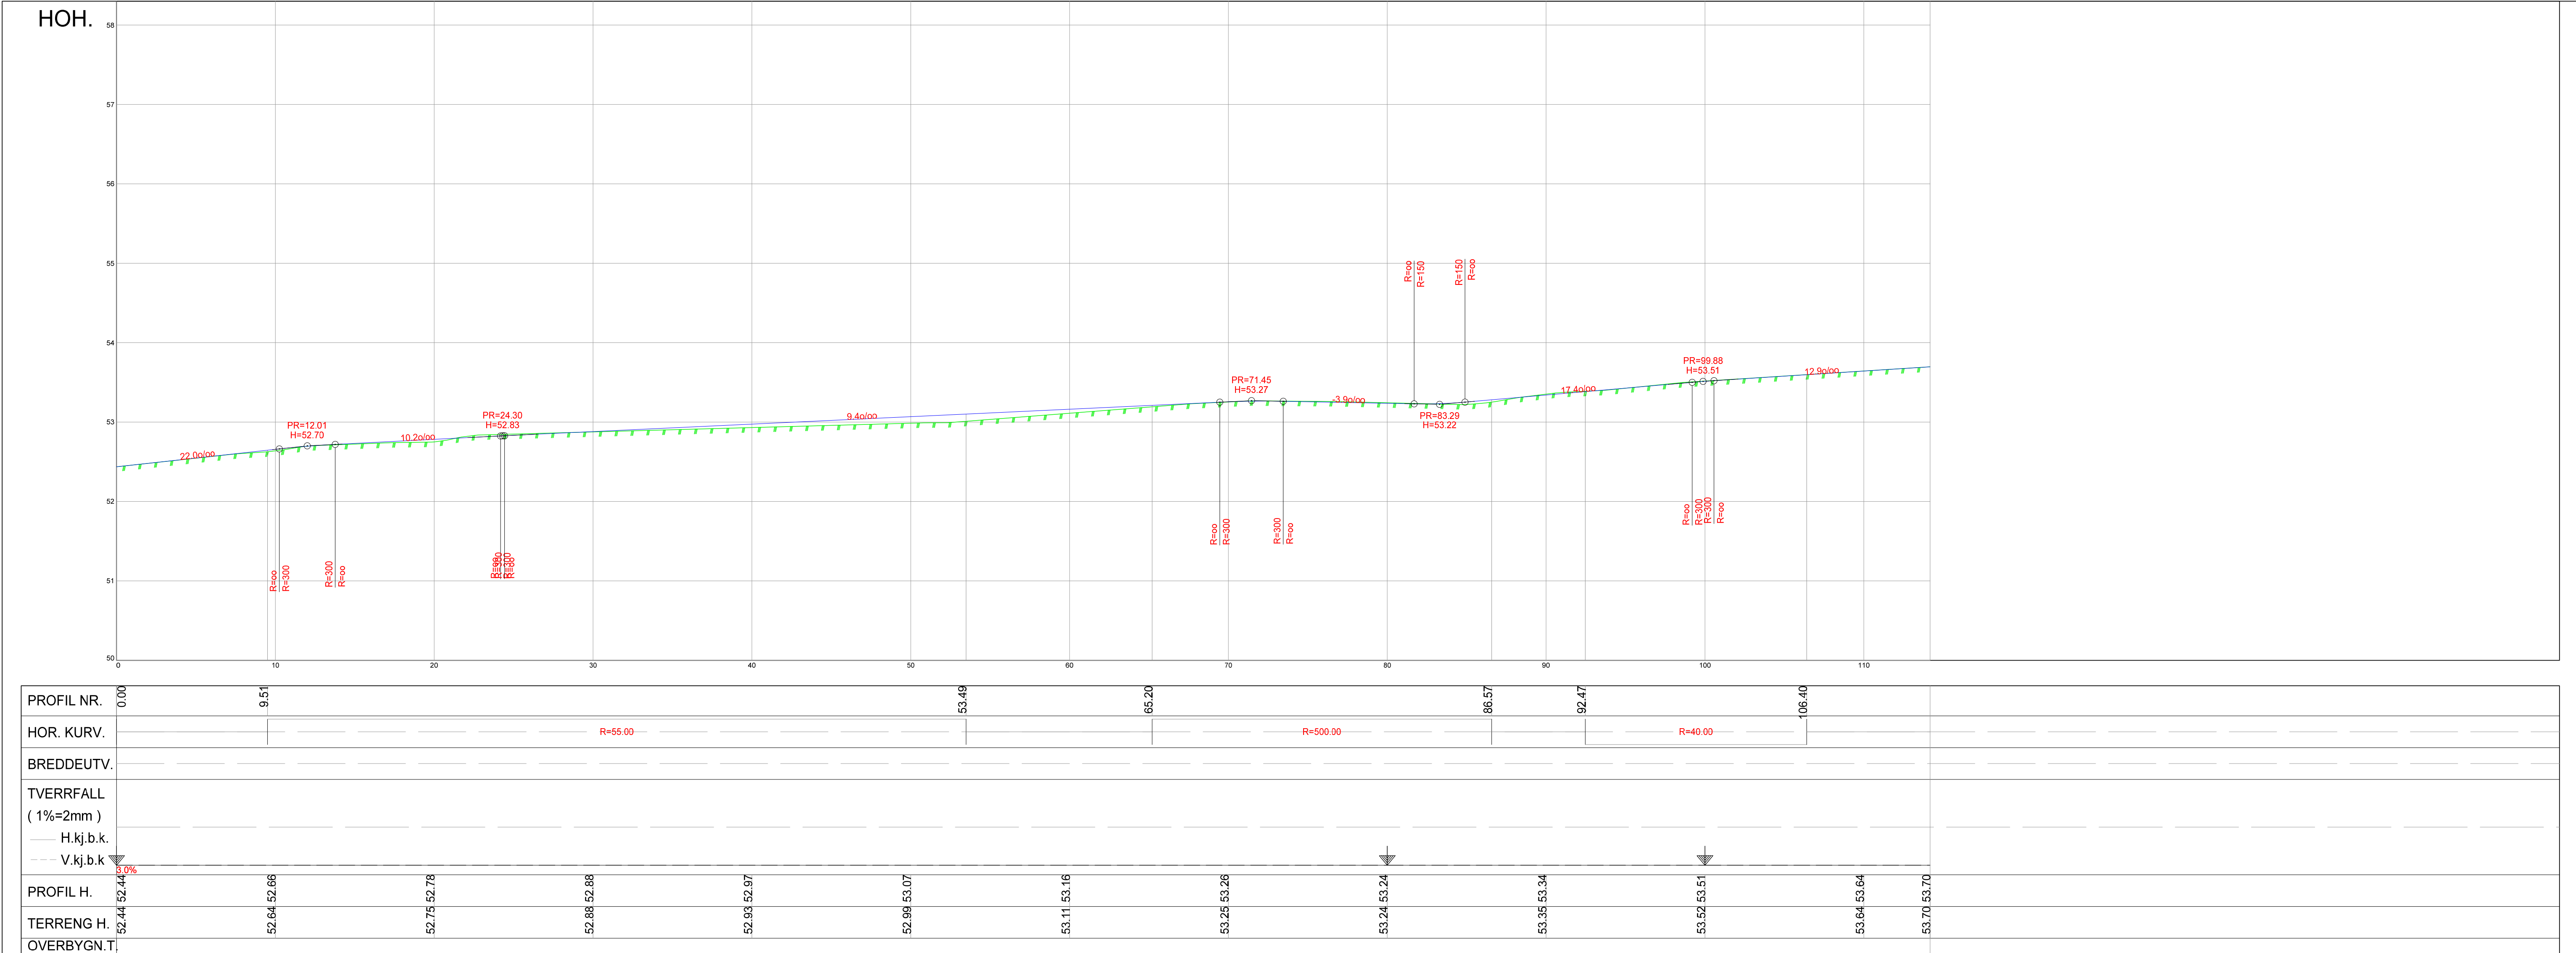


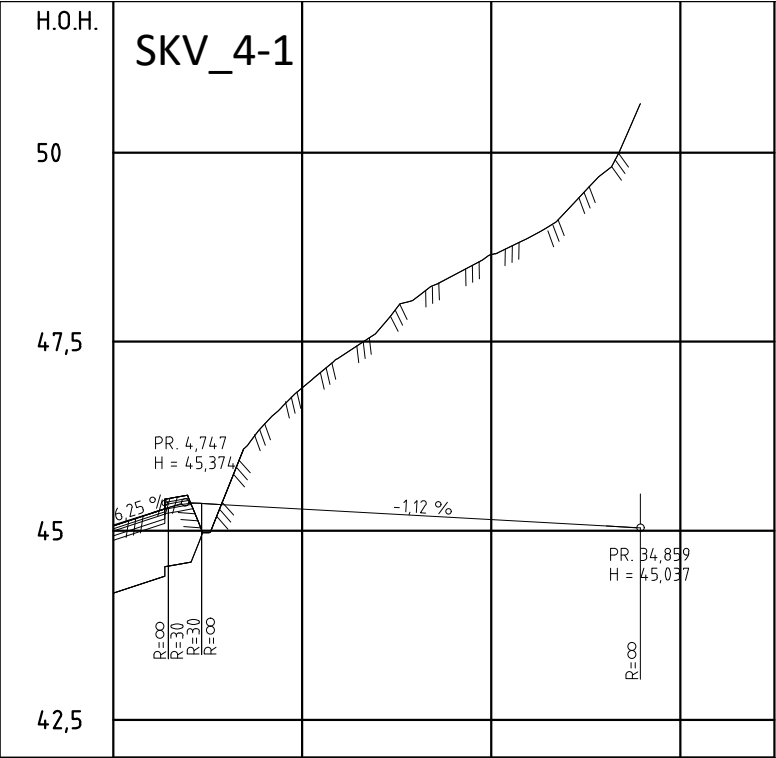


PROFIL NR.	0	12,5	25	37,5
HOR.KURV.		R=∞		
BREDDEUTV.				
TVERRFALL				
H.k.j.b.k.	0%			3,0%
V.k.j.b.k.				
PROFIL H.	45,08	45,23	45,34	45,04
TERRENG H.	45,08	45,23	45,34	45,04
OVERBYGN.T.		89CM		

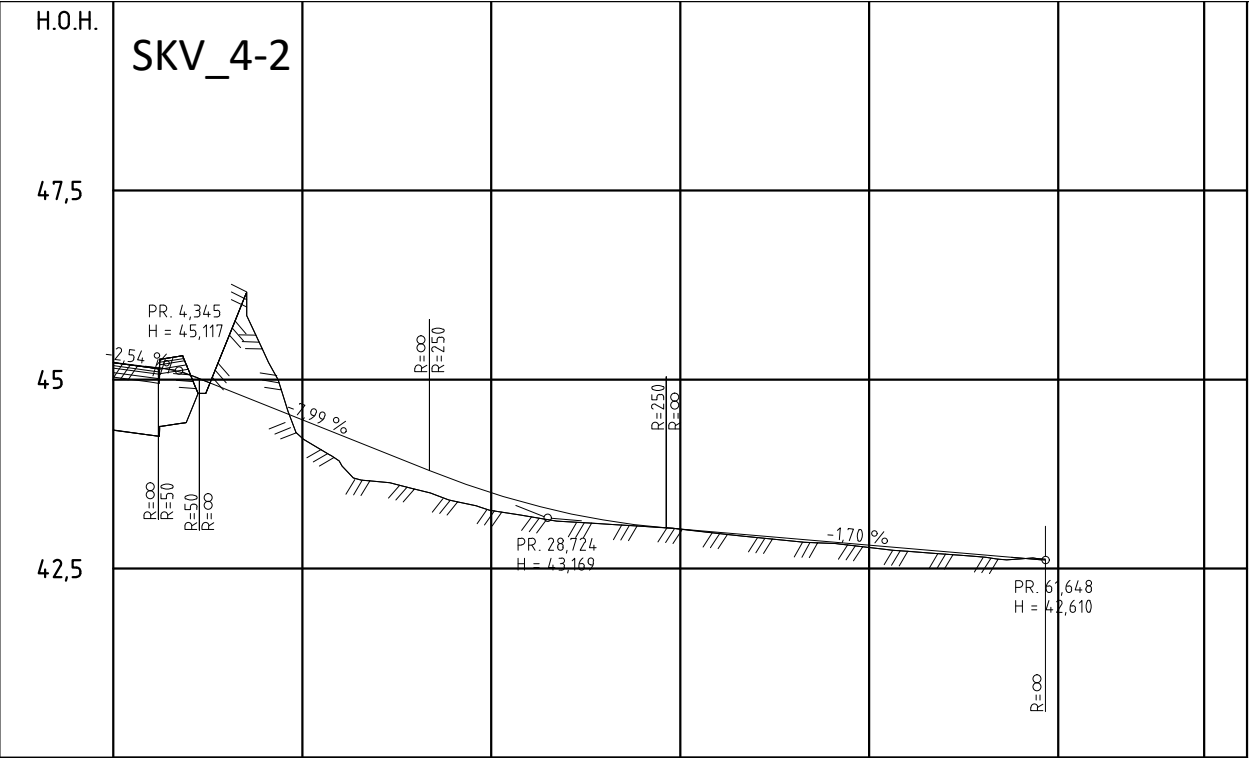

PROFIL NR.	0	12,5	25	37,5	50	62,5
HOR.KURV.			R=∞			
BREDDEUTV.						
TVERRFALL						
H.k.j.b.k.	0%	2,0%	1,0%			1,0%
V.k.j.b.k.						
PROFIL H.	45,23	45,16	45,06	43,50	42,97	42,61
TERRENG H.	45,23	45,16	45,06	43,50	42,97	42,61
OVERBYGN.T.			89CM			

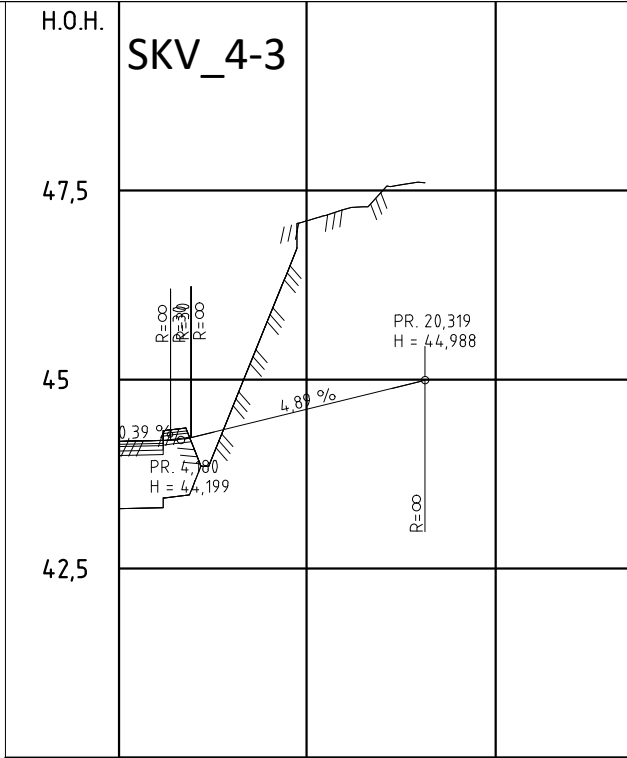

PROFIL NR.	0,09	12,5	25
HOR.KURV.		R=∞	R=15
BREDDEUTV.			
TVERRFALL			
H.k.j.b.k.	0%	4,5%	0,0%
V.k.j.b.k.			
PROFIL H.	44,18	44,19	44,18
TERRENG H.	44,18	44,19	44,18
OVERBYGN.T.		89CM	

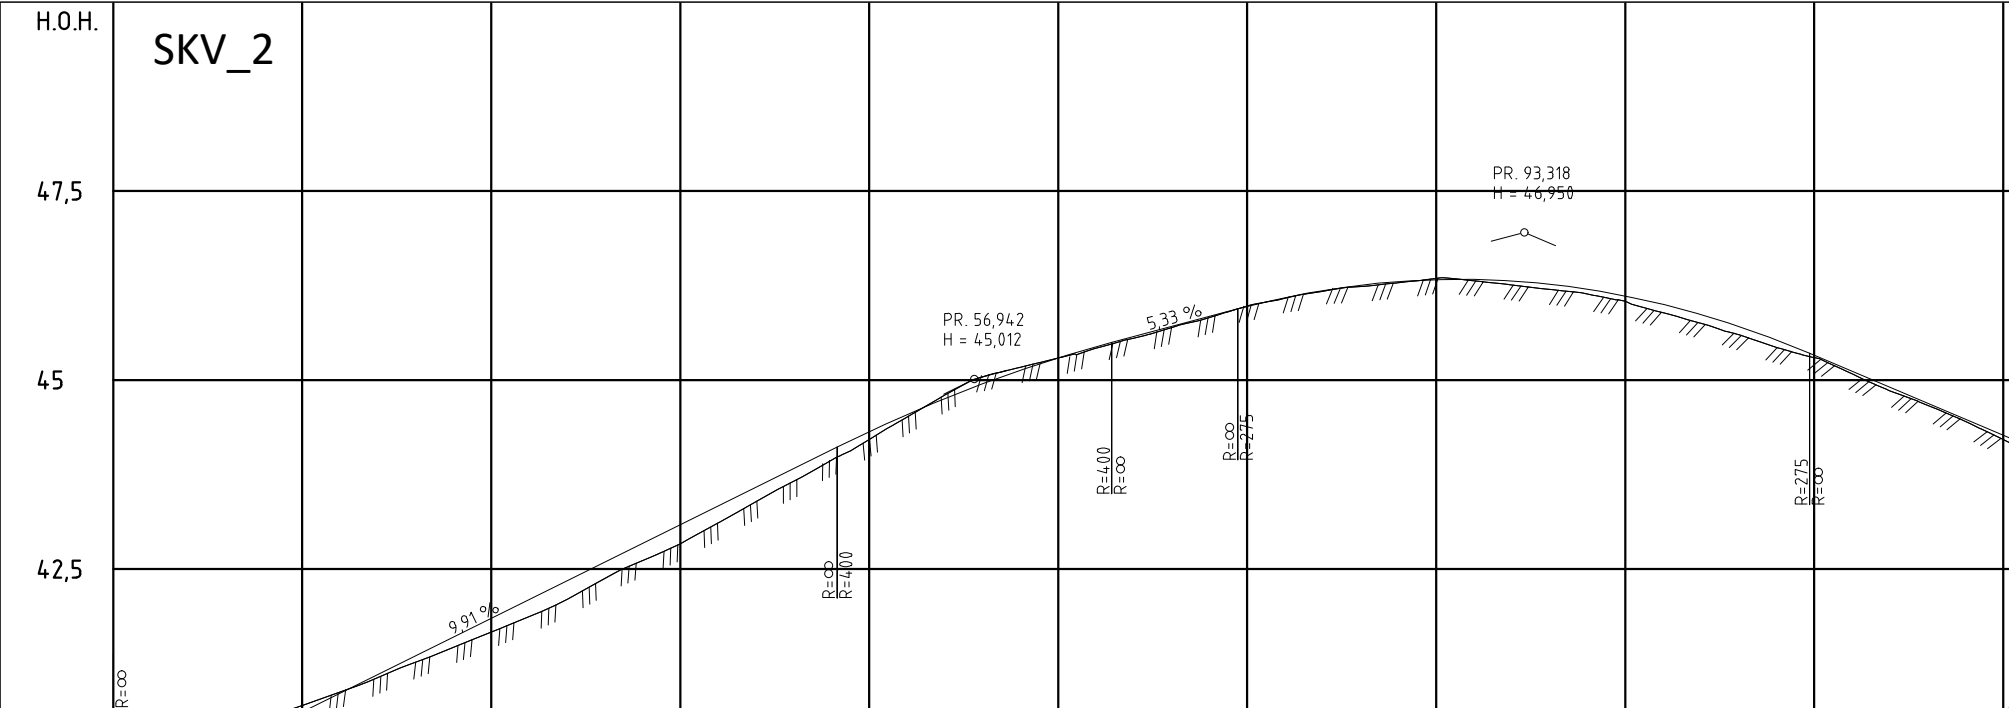

PROFIL NR.	0	12,5	25	37,5	50	62,5	75	87,5	100	112,5	12
HOR.KURV.			R=∞						R=60		
BREDDEUTV.											
TVERRFALL											
H.k.j.b.k.	0%		3,0%		3,0%		6,0%				
V.k.j.b.k.											
PROFIL H.	39,37	39,62	40,11	40,61	41,09	41,57	42,05	42,53	43,01	43,49	43,97
TERRENG H.	39,37	39,62	40,11	40,61	41,09	41,57	42,05	42,53	43,01	43,49	43,97
OVERBYGN.T.											

OPUS


Fana blick as
Lengdeprofiler SKV2 og SKV-4

Sted: Bergen
Dato: 03.12.2020
Målestokk: 1:250(A3)
Pros.ansv.: JS
Tegnet av: TV
Kontrollert av: EB

Prosj.nr.
05018

Tegn.nr.
B01

Rev.
-

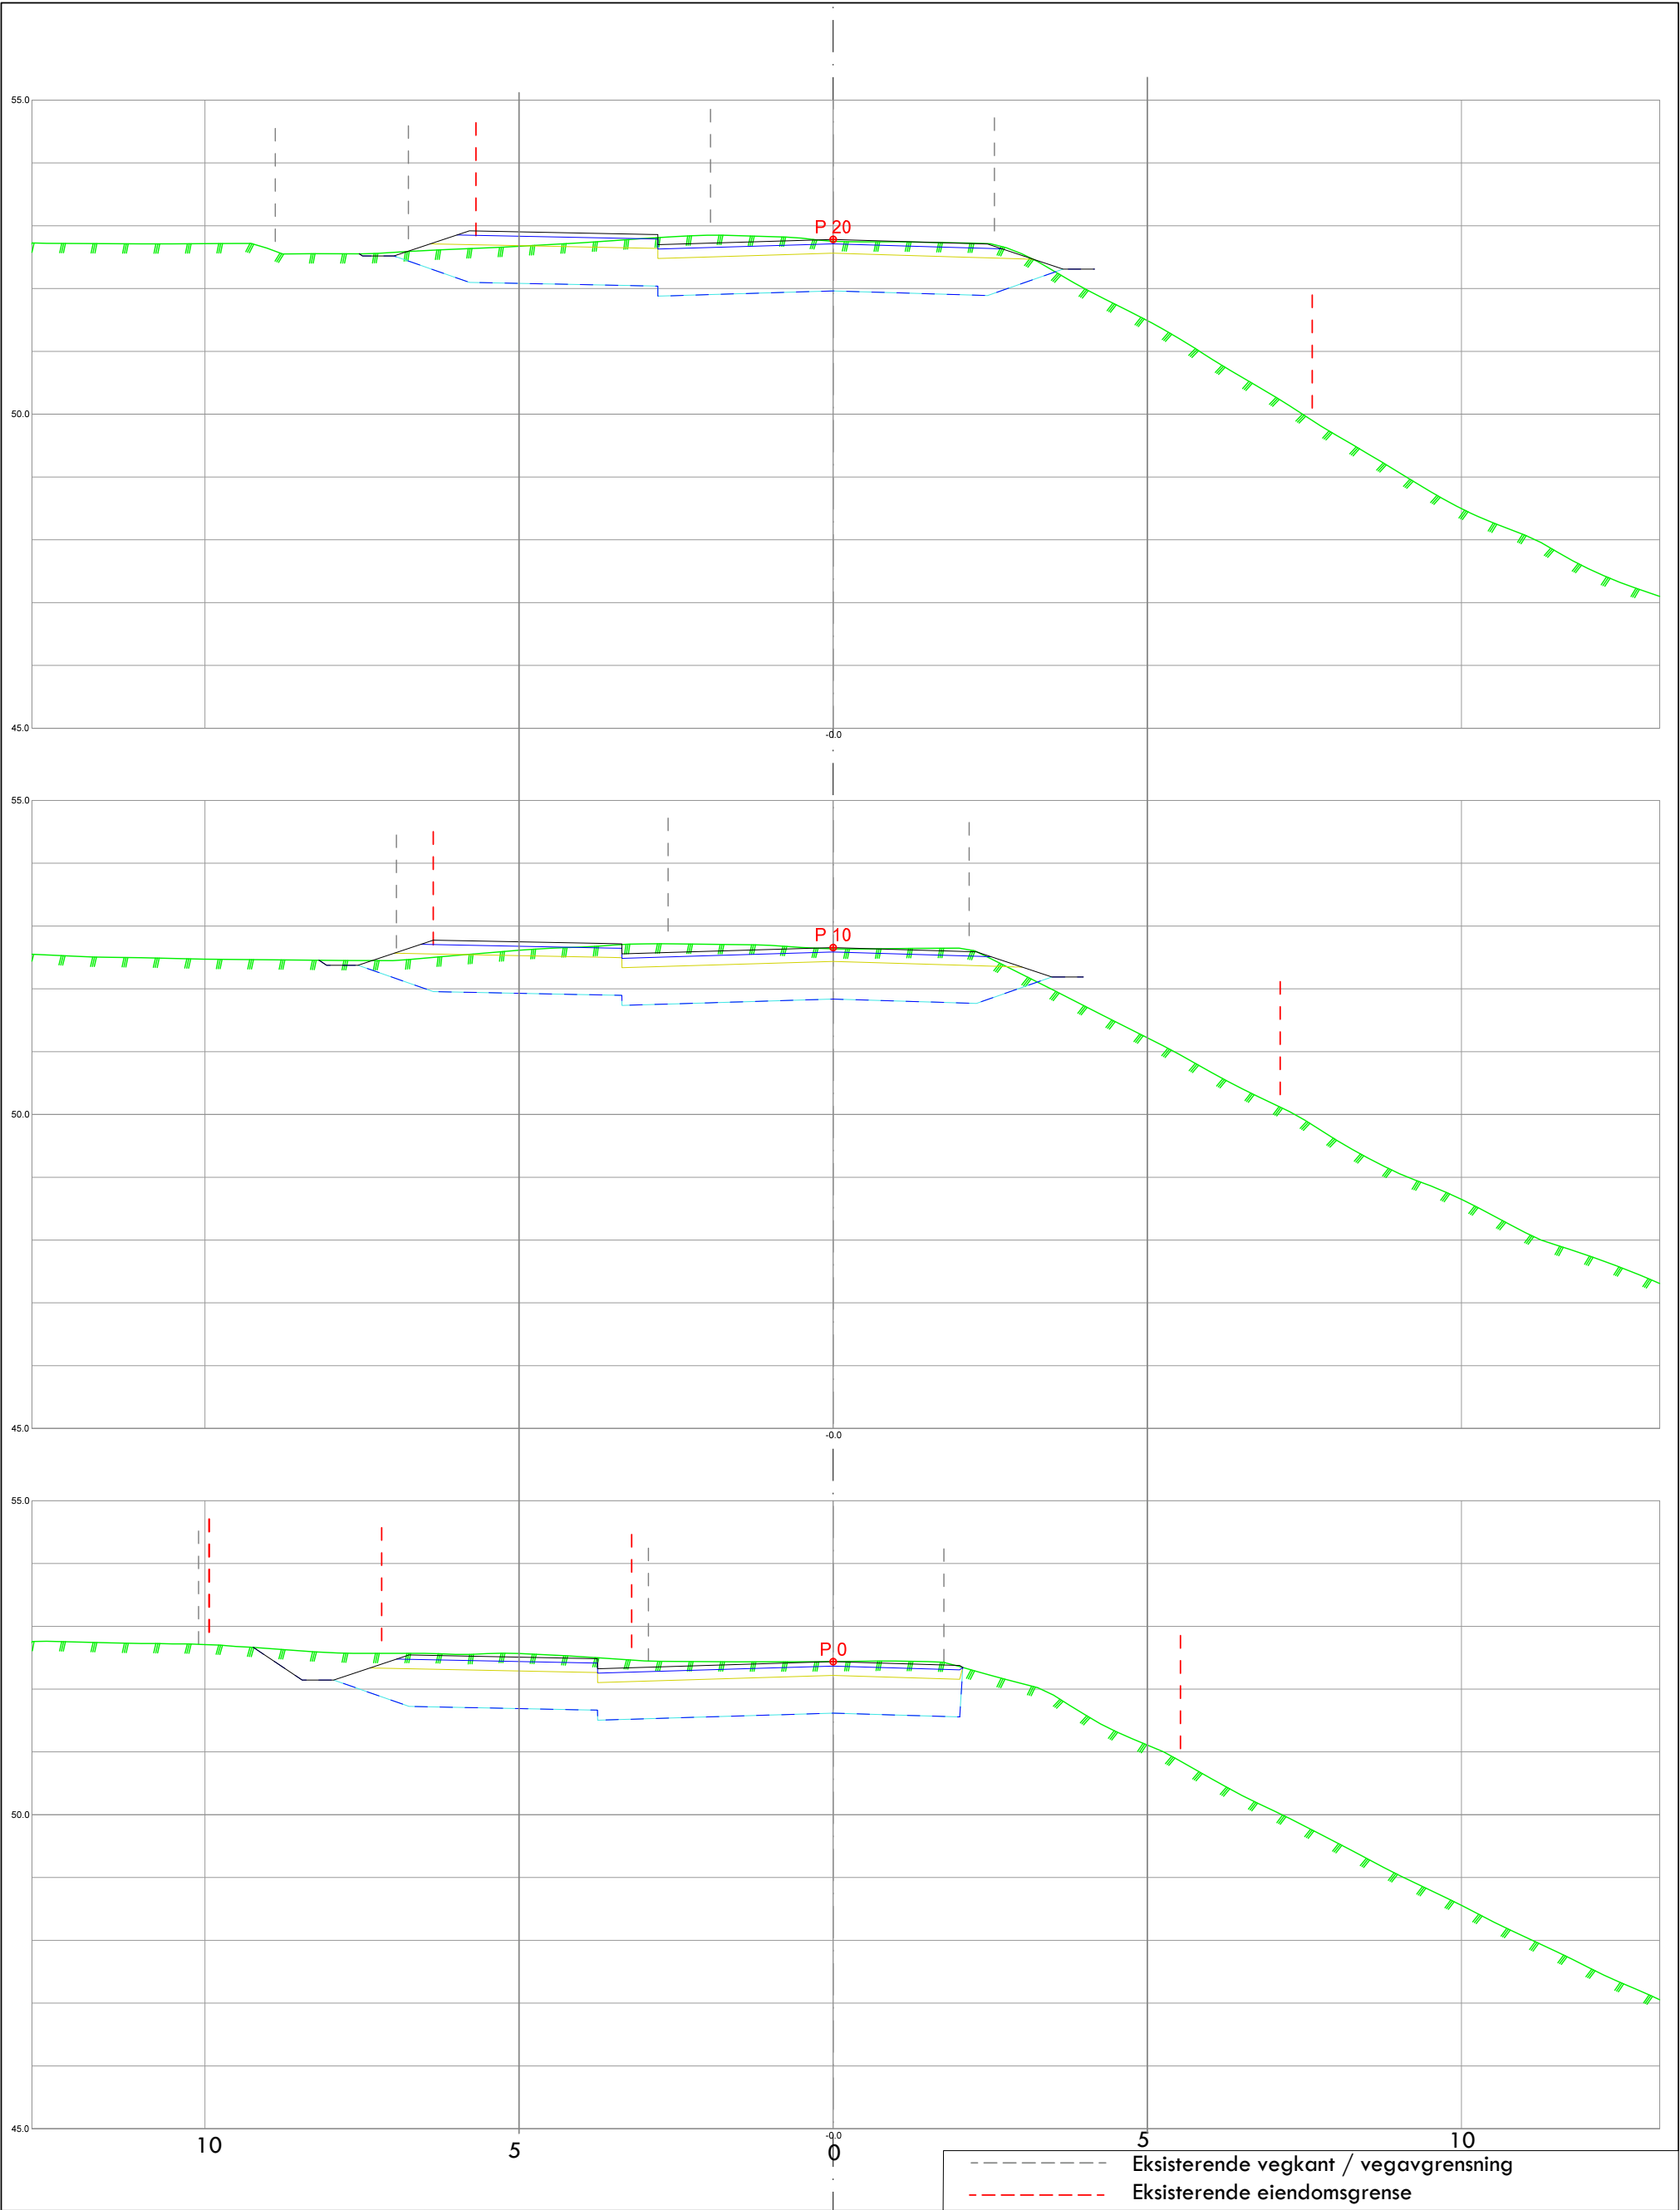

OPUS

FANA BLIKK
4601_62310000
201517023

Tverrprofiler o_SKV3

DATO:

TEGNET:

MÅLESTOKK:

TEGN.NR.:


15.12.2020

1:100 i A3

907

VEG:

SIDE: 1


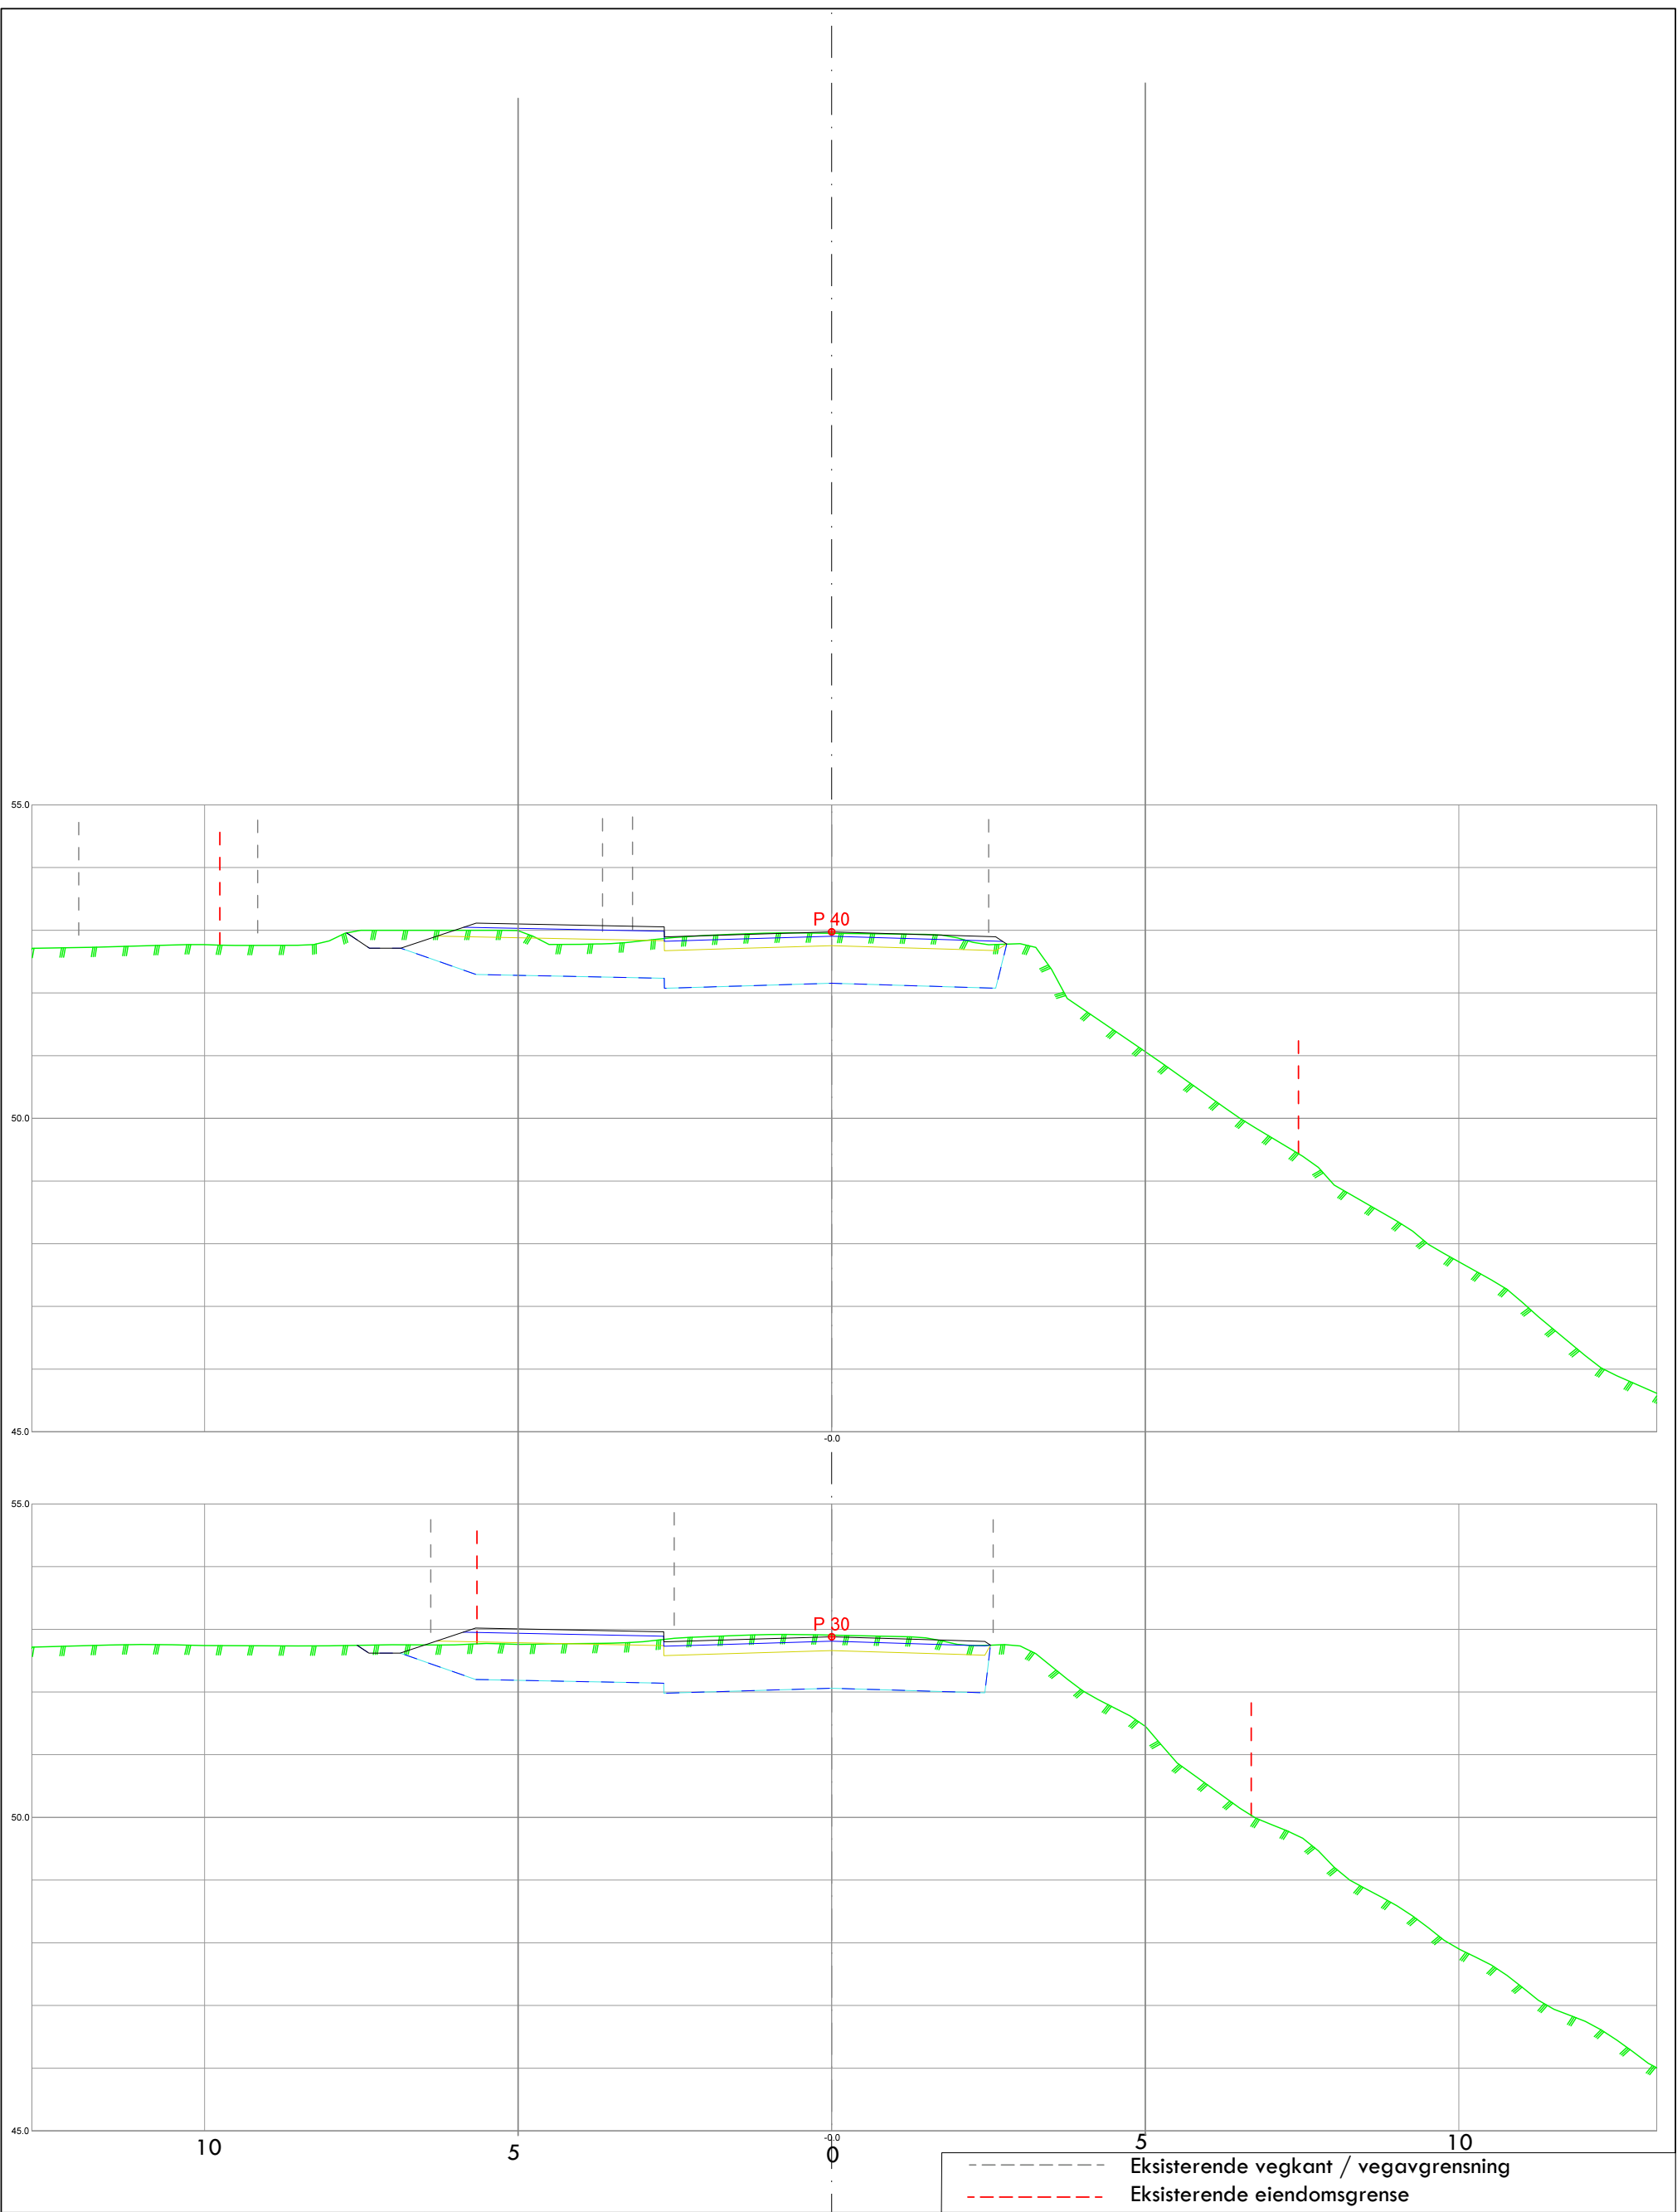


OPUS

FANA BLIKK
4601_62310000
201517023

Tverrprofiler o_SKV3

DATO:	TEGNET:	MÅLESTOKK:	TEGN.NR.:	VEG:	SIDE: 2
15.12.2020		1:100 i A3	907		

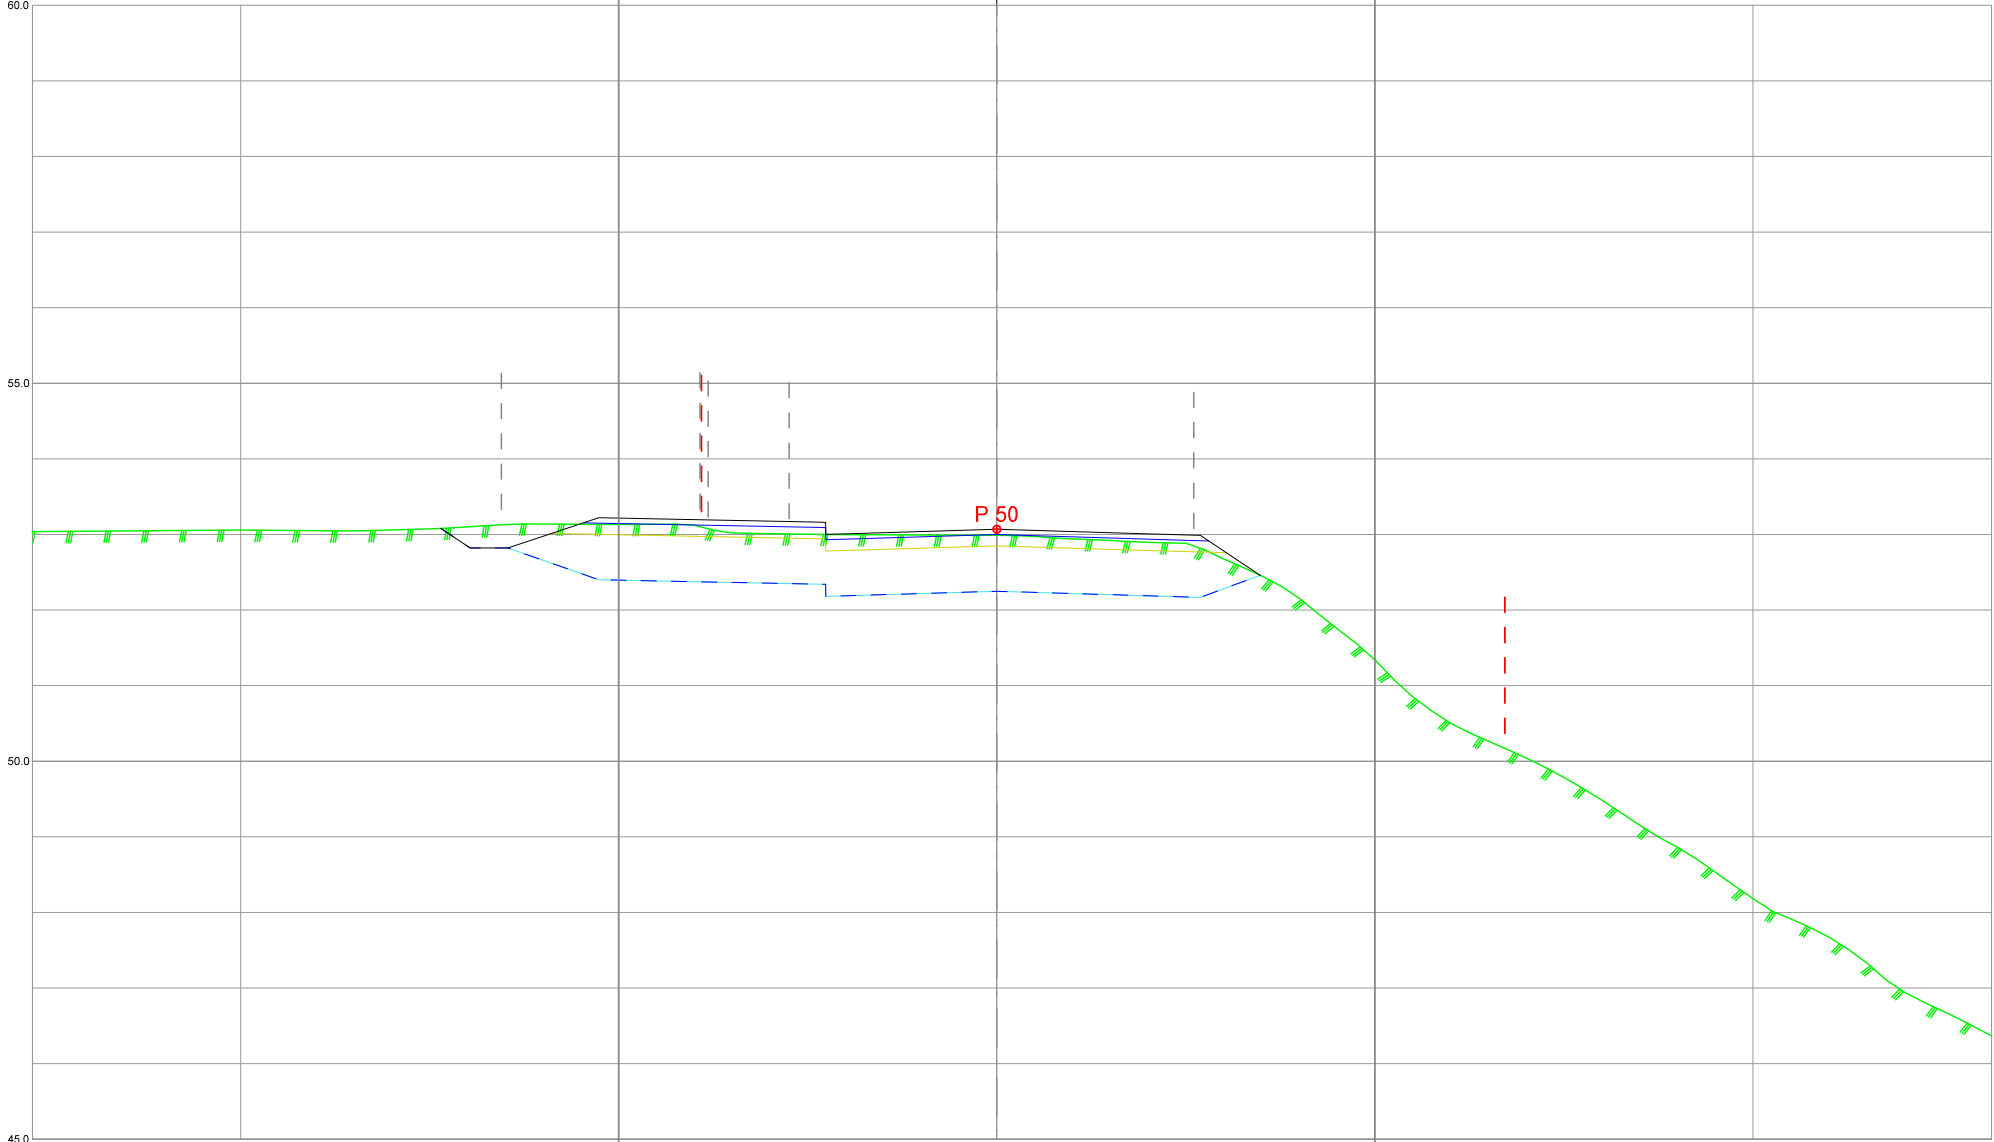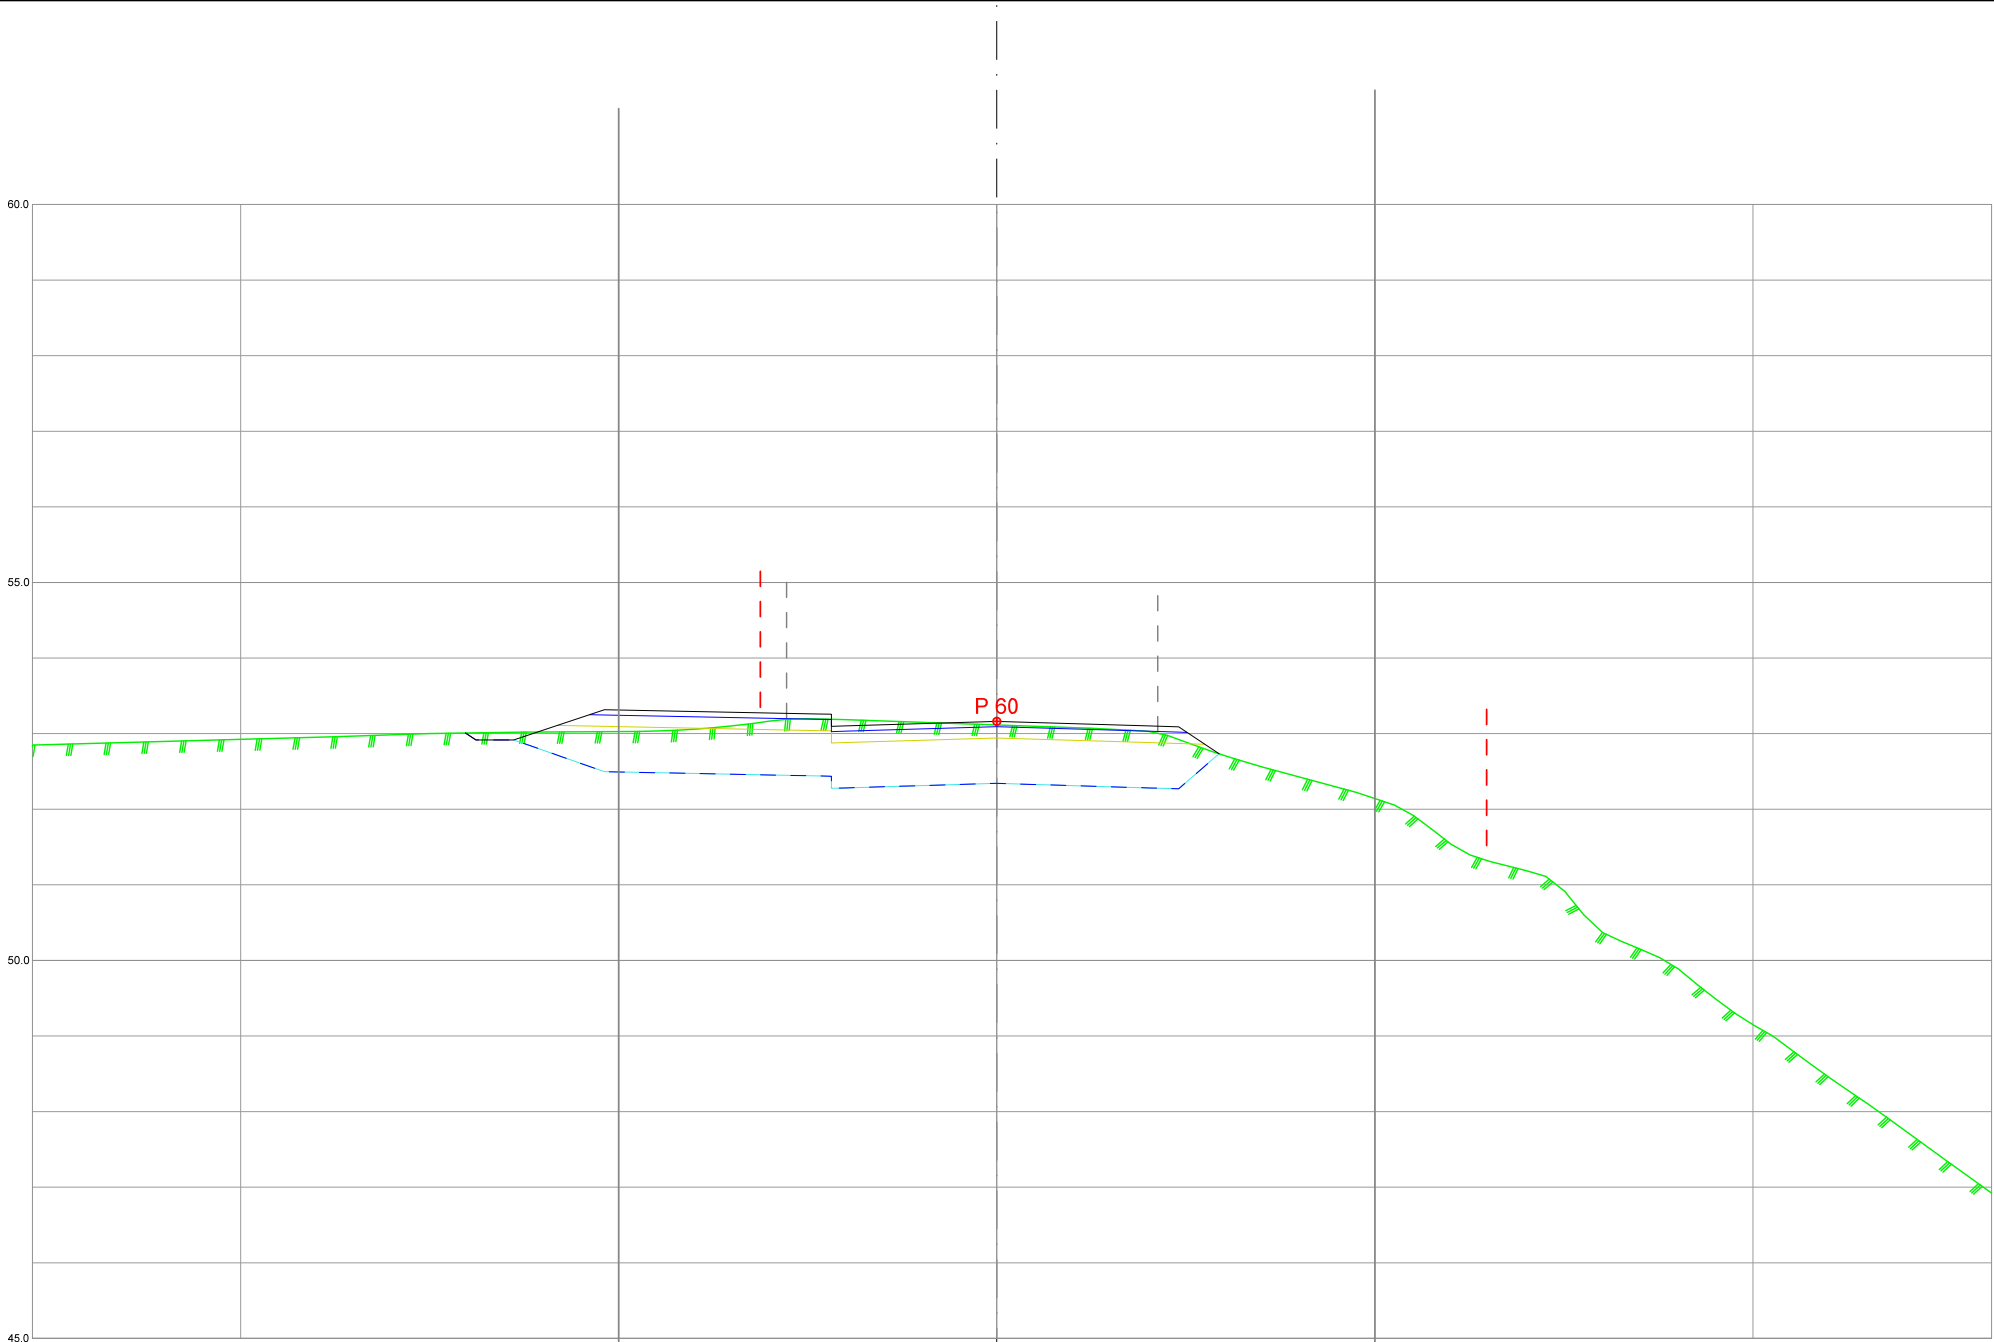

----- Eksisterende vegkant / vegavgrensning
----- Eksisterende eiendomsgrense

OPUS

FANA BLIKK
4601_62310000
201517023

Tverrprofiler o_SKV3

DATO:

TEGNET:

MÅLESTOKK:

TEGN.NR.:



15.12.2020

1:100 i A3

907

VEG:

SIDE: 3

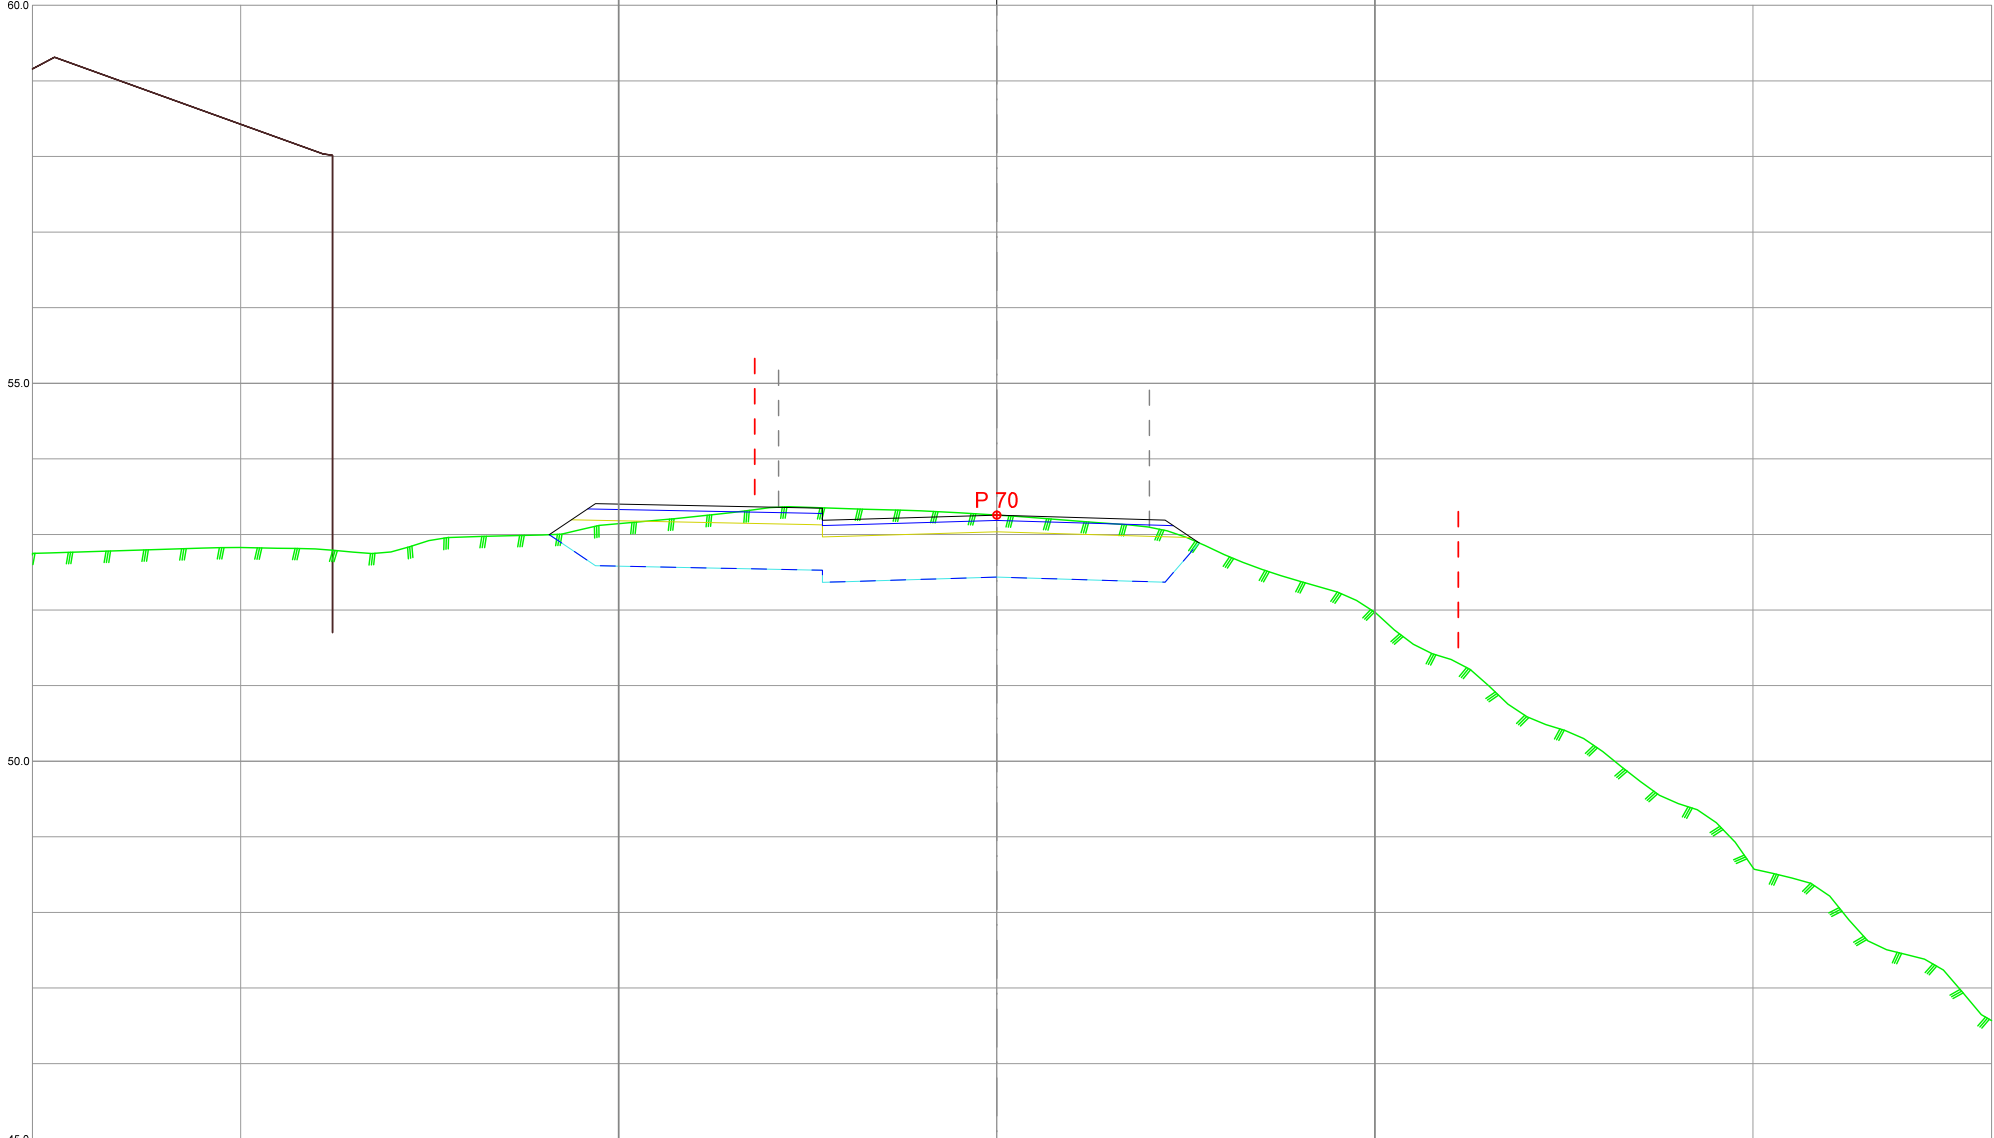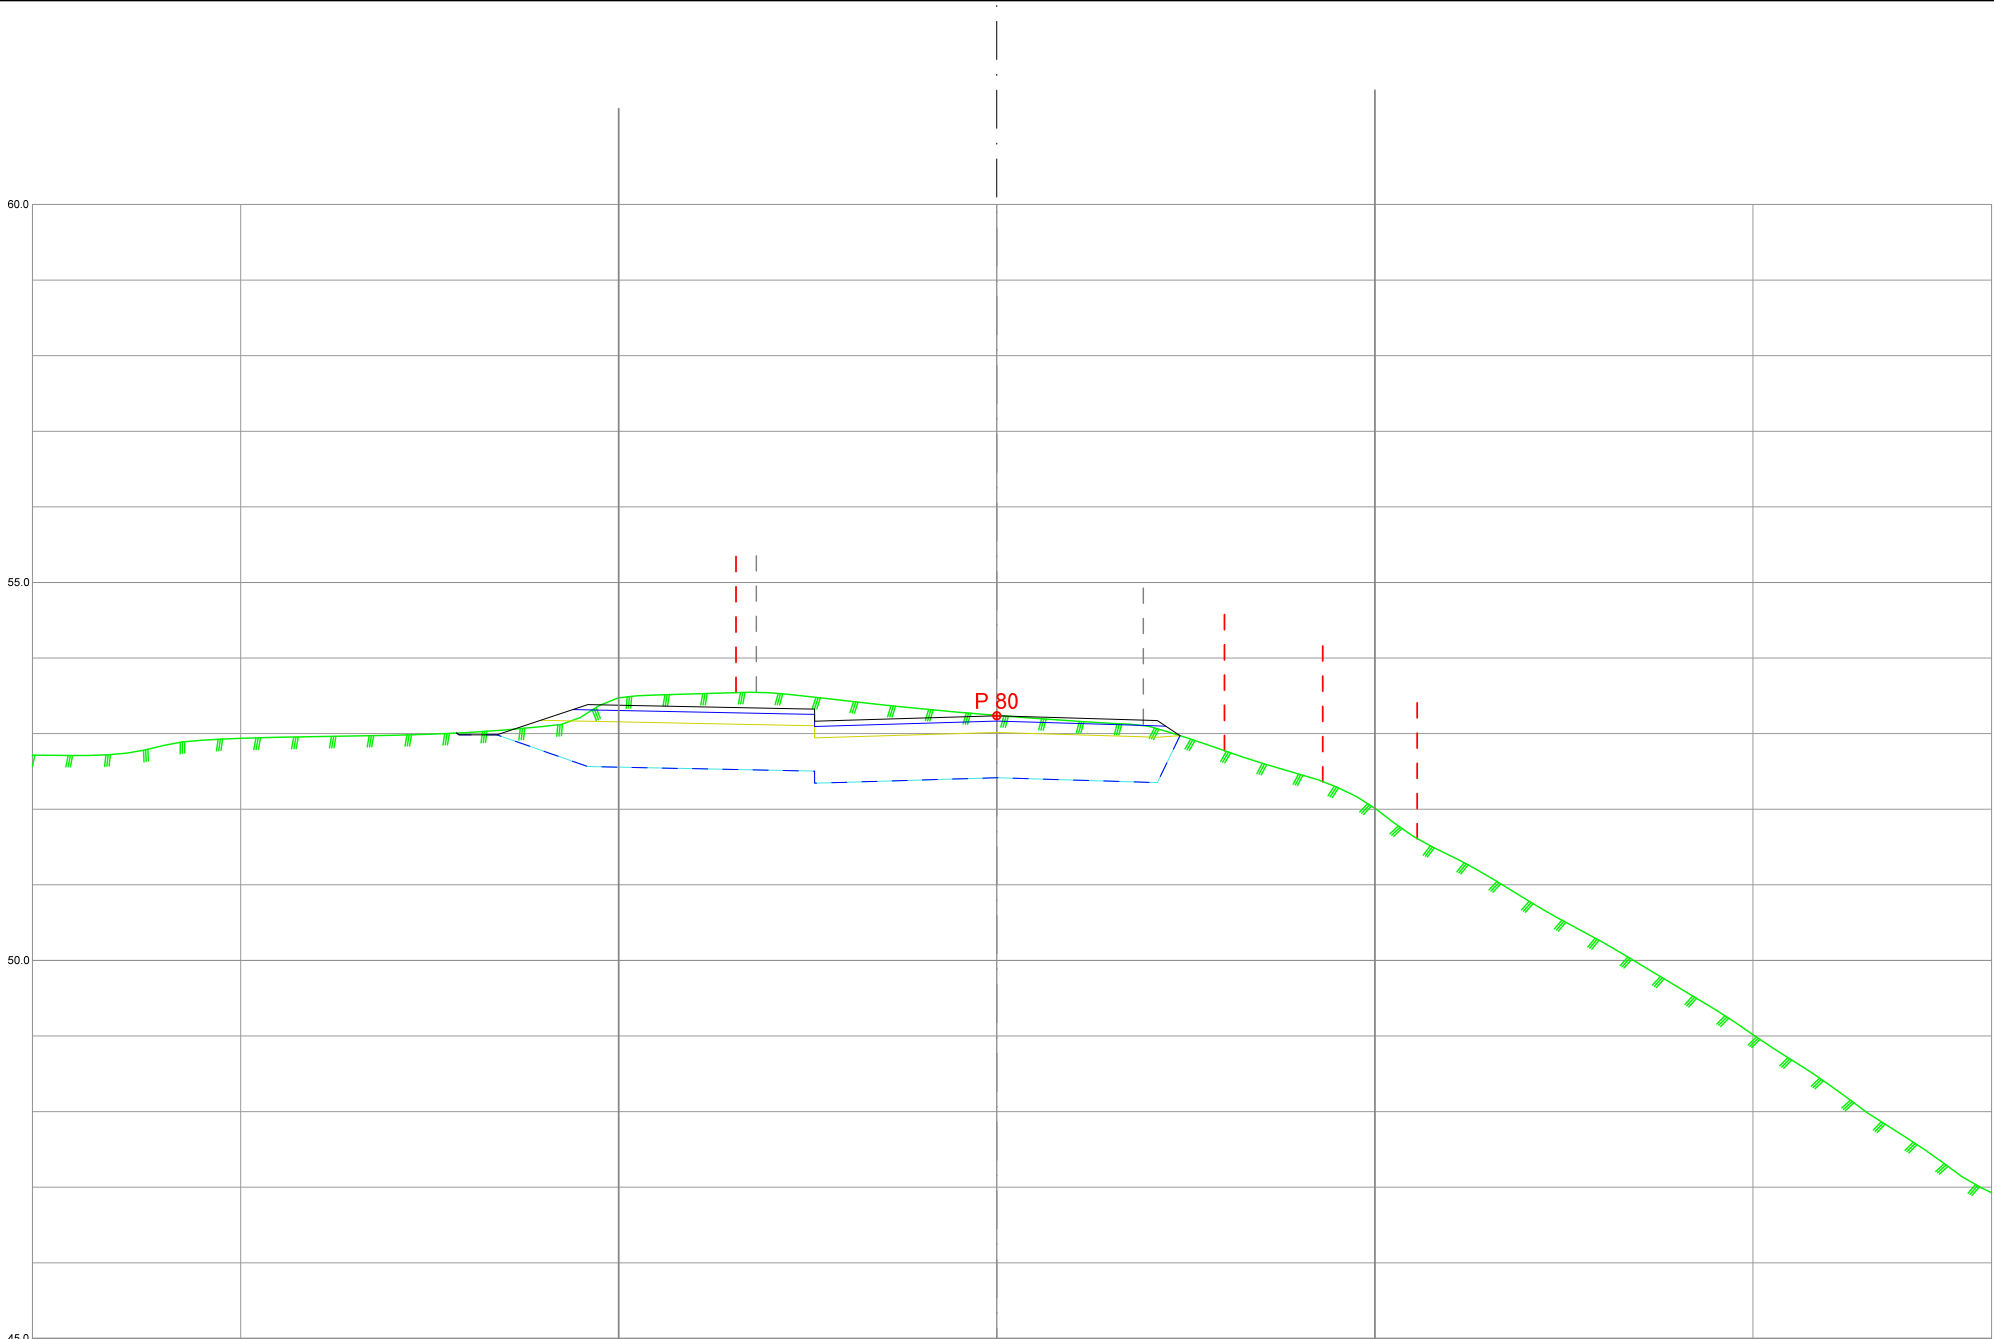

- - - Eksisterende vegkant / vegavgrensning
- - - Eksisterende eiendomsgrense

OPUS

FANA BLIKK
4601_62310000
201517023

Tverrprofiler o_SKV3

DATO:

TEGNET:

MÅLESTOKK:

TEGN.NR.:


15.12.2020

1:100 i A3

907

VEG:

SIDE: 4

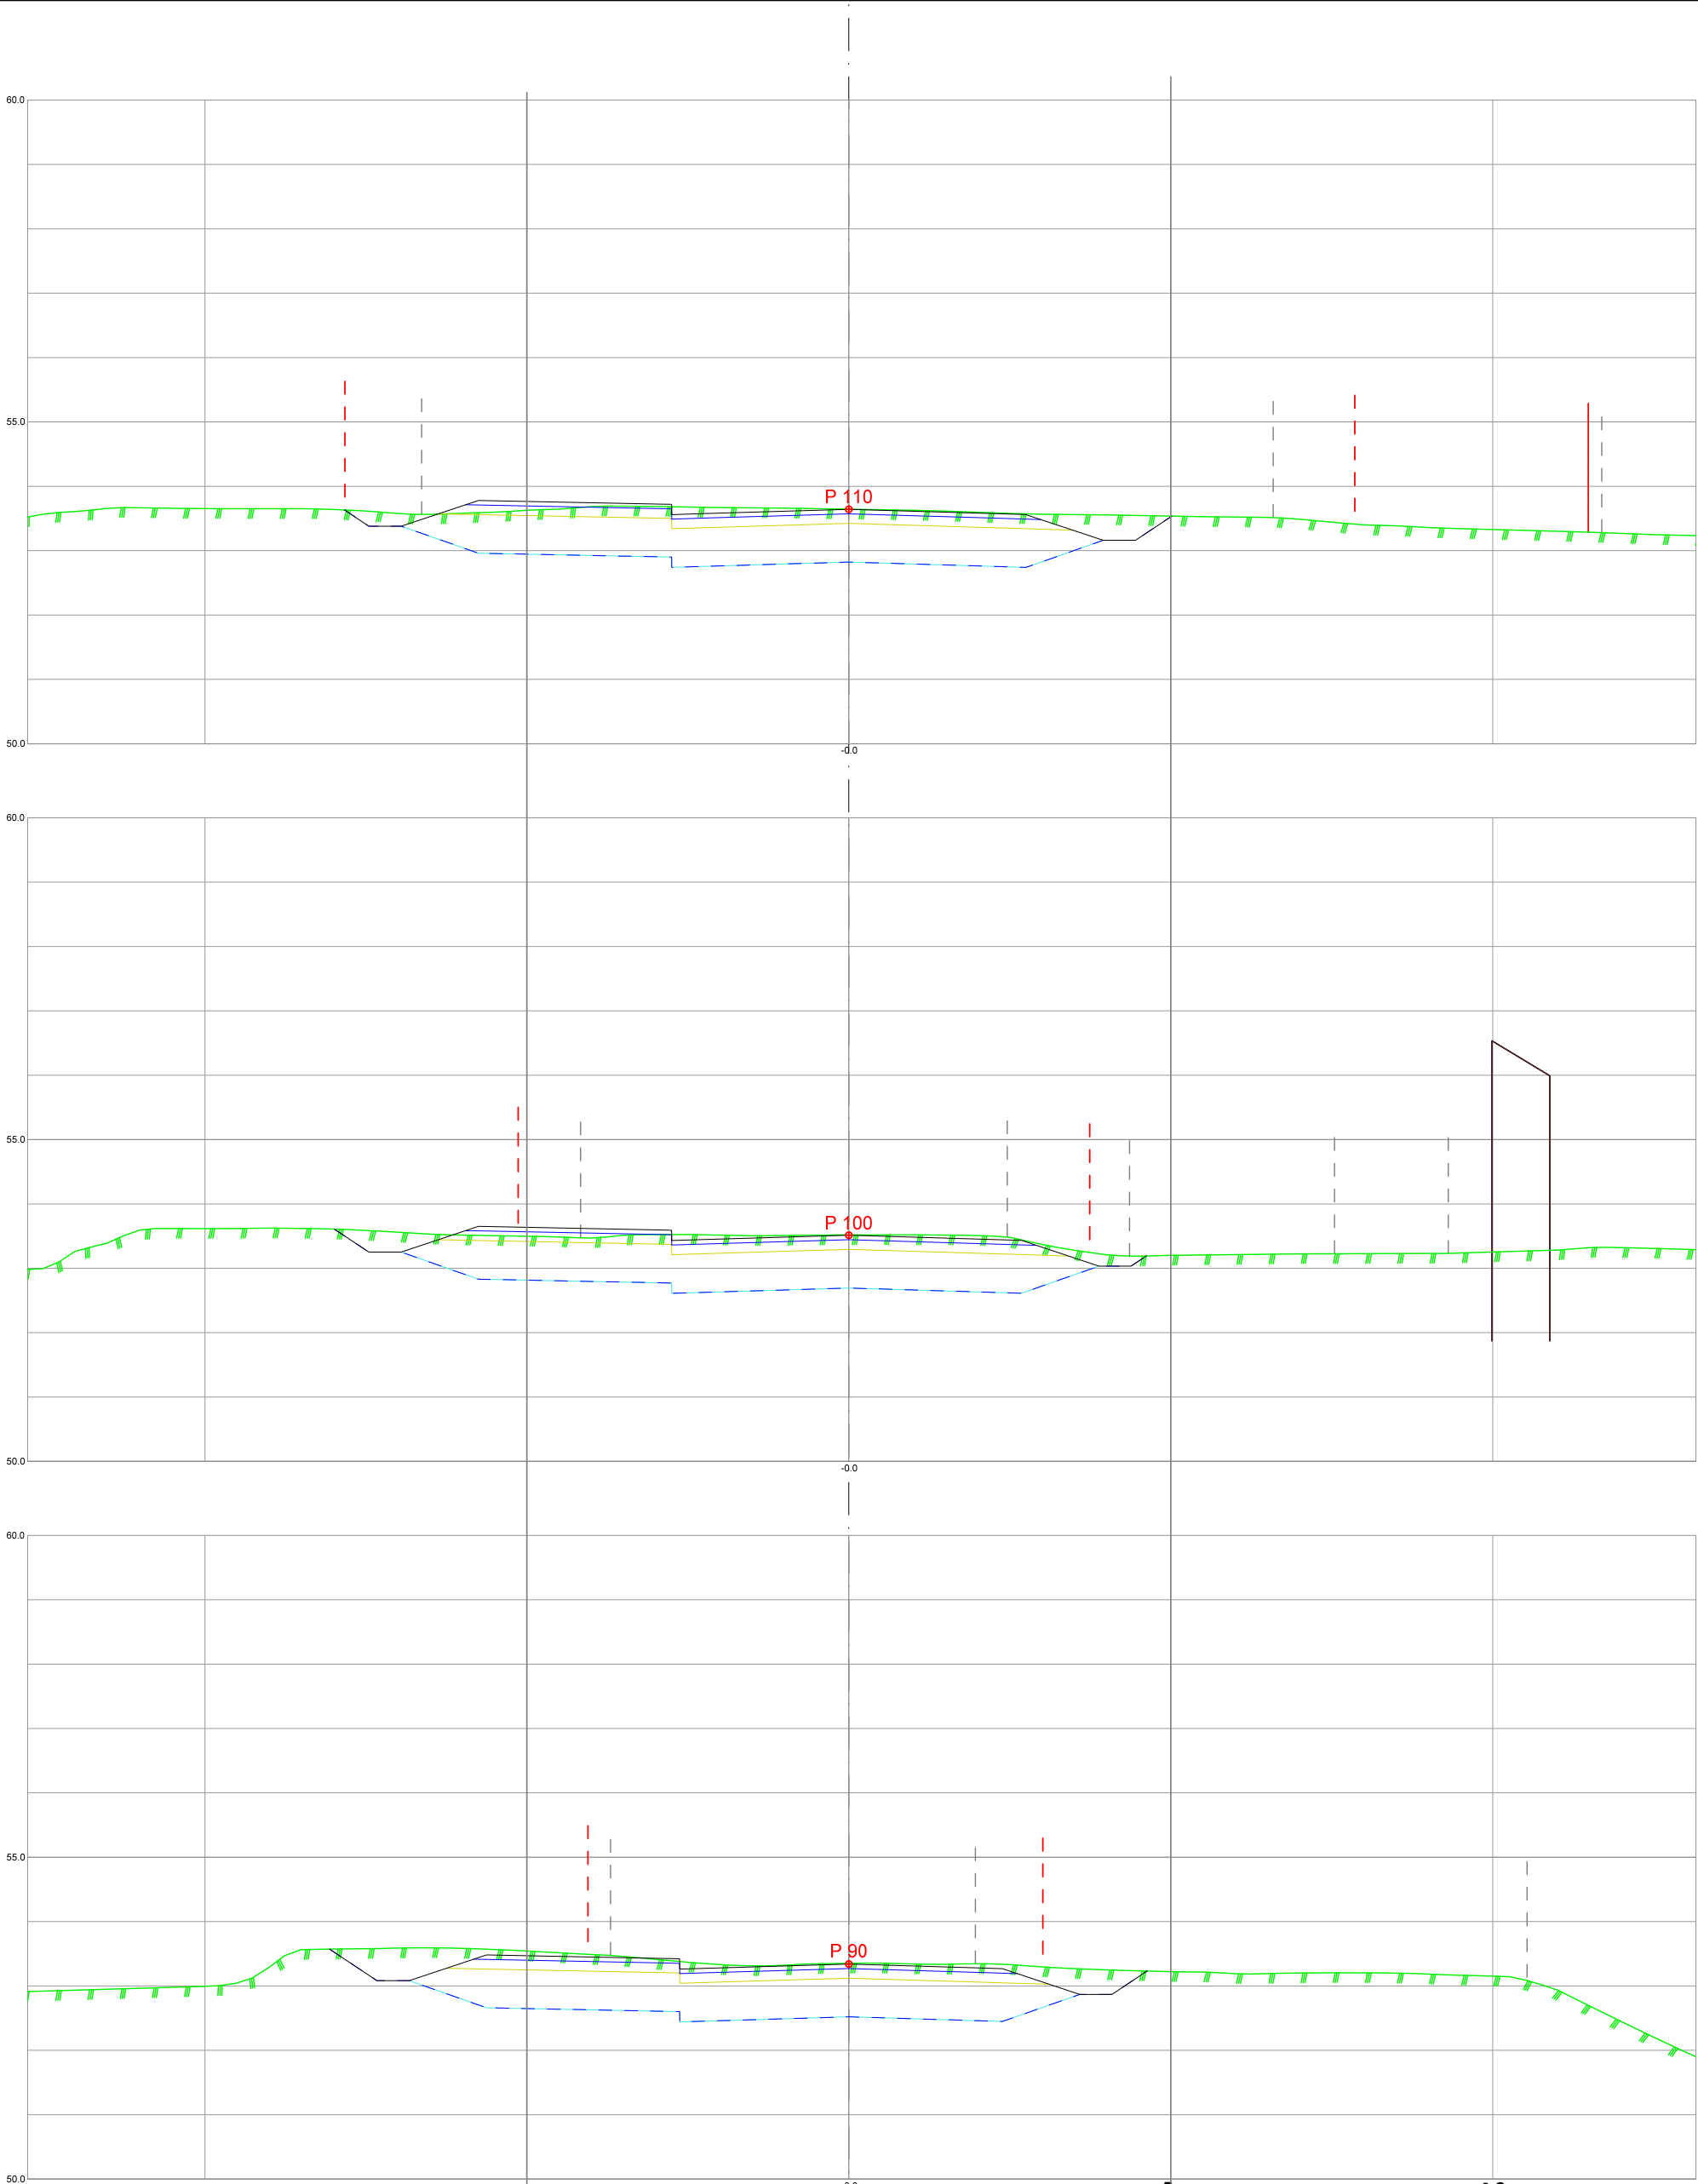

----- Eksisterende vegkant / vegavgrensning
----- Eksisterende eiendomsgrense

OPUS

FANA BLIKK
4601_62310000
201517023

Tverrprofiler o_SKV3

DATO:

TEGNET:

MÅLESTOKK:

TEGN.NR.:









15.12.2020

1:100 i A3

907

VEG:

SIDE: 5

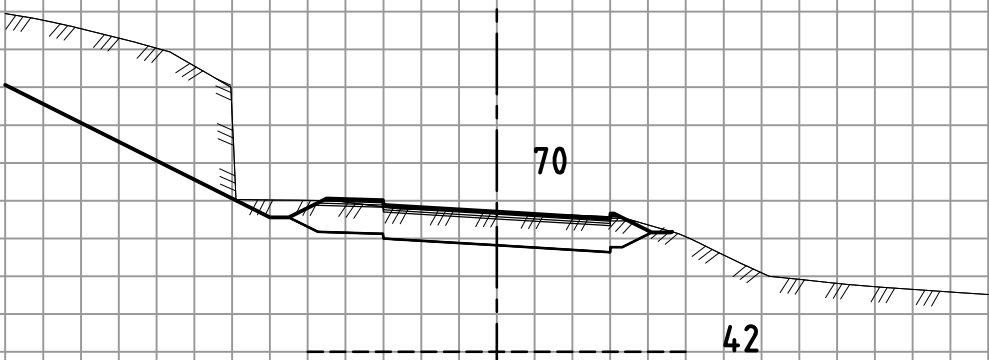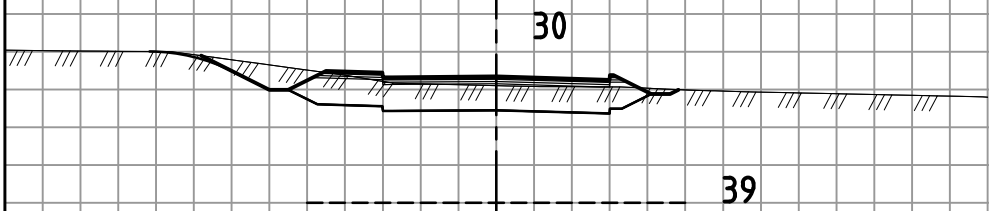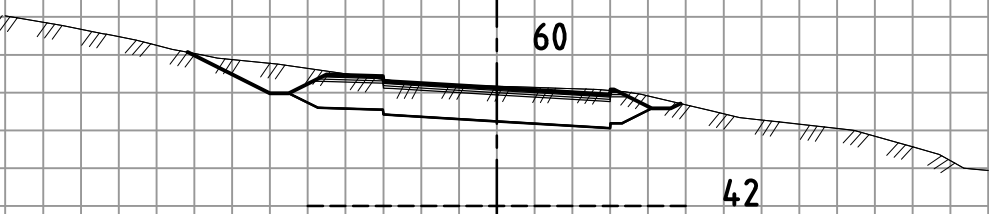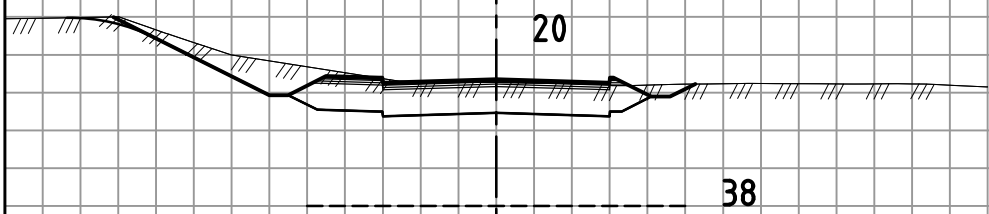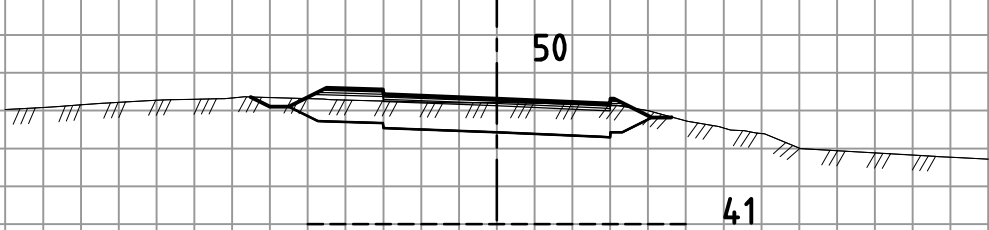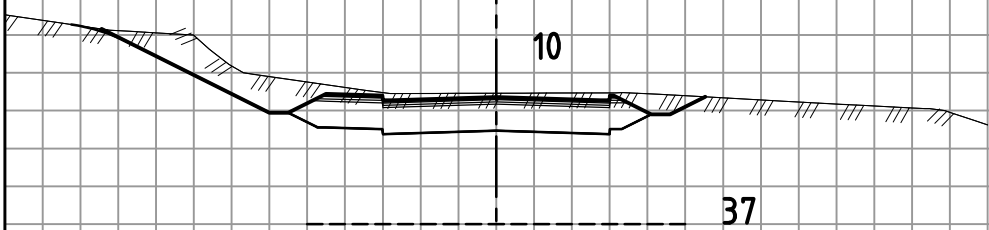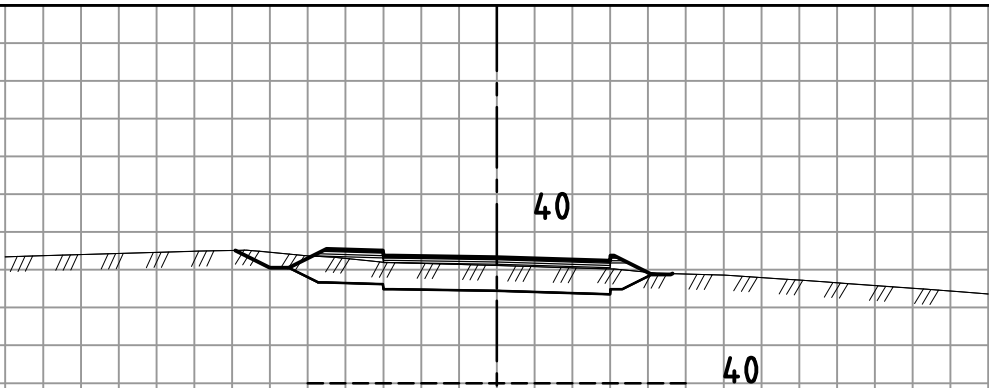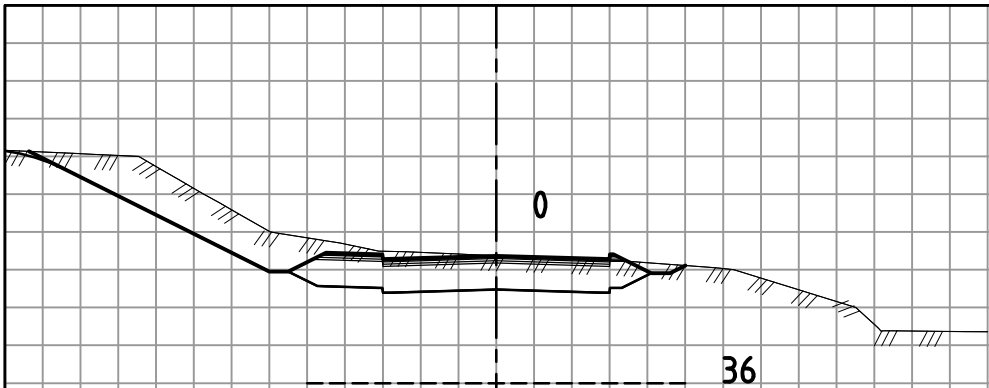

OPUS









Fana blikk as
Tverrprofiler o_SKV2

Sted: Bergen
Dato: 16.12.2020
Målestokk: 1:200(A3)
Pros.ansv.: JS
Tegnet av: TV
Kontrollert av: EB

Prosj.nr.
05018

Tegn.nr.
U01

Rev.
-

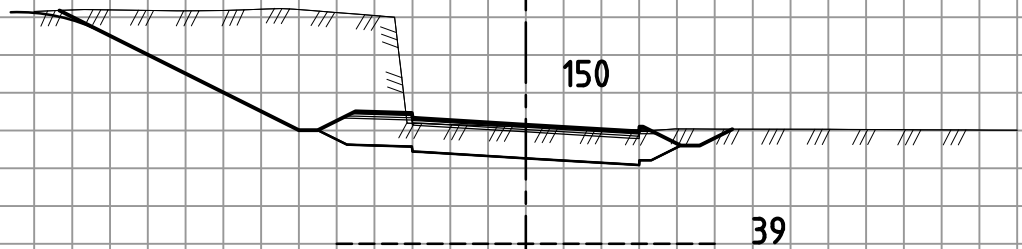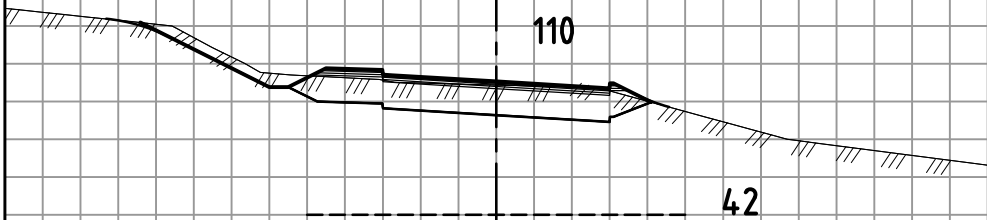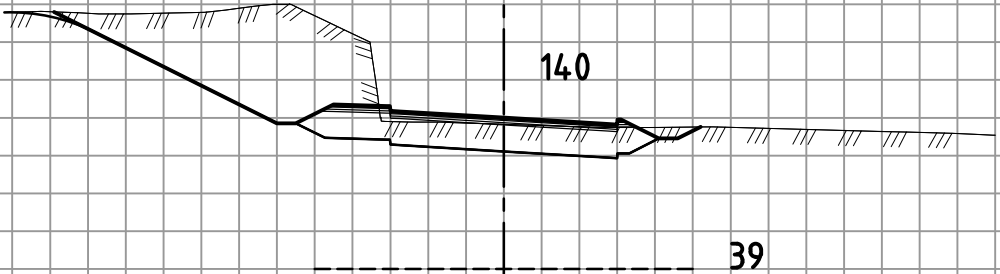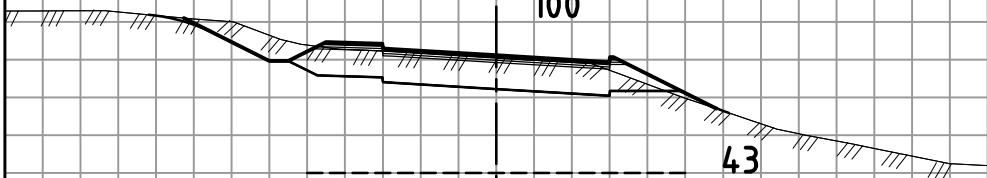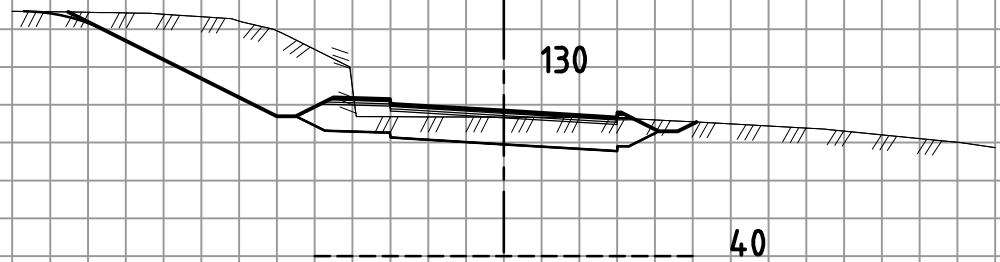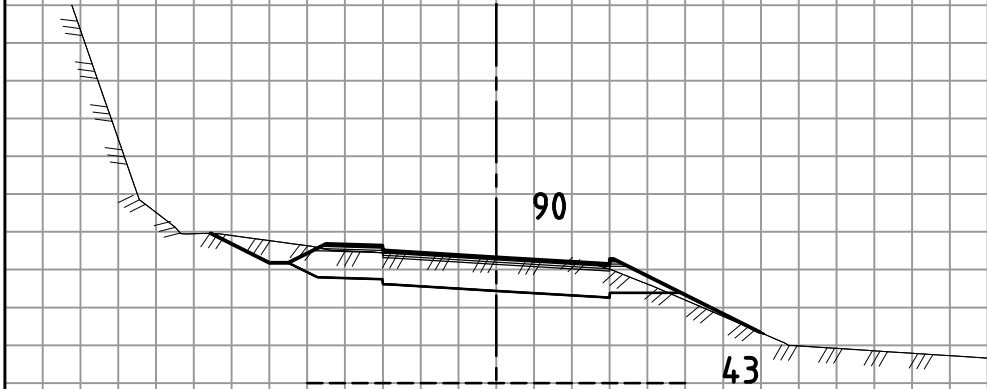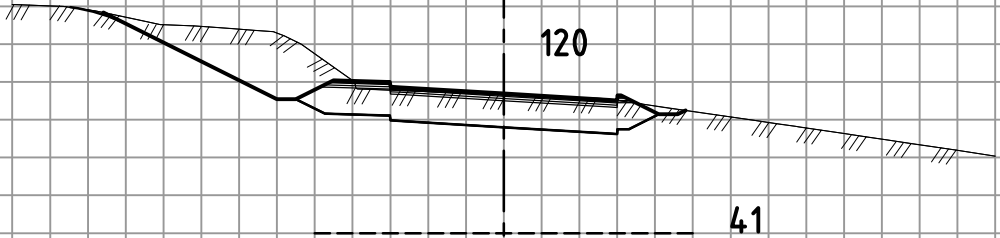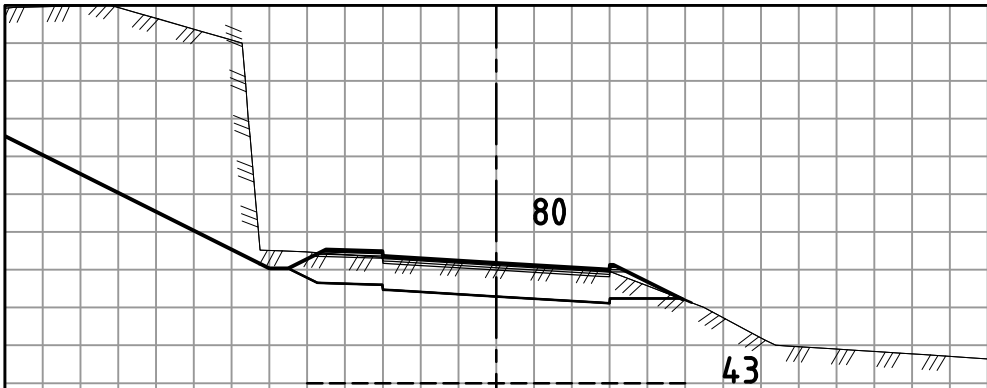

OPUS


Fana blikk as
Tverrprofiler o_SKV2

Sted: Bergen
Dato: 16.12.2020
Målestokk: 1:200(A3)
Pros.ansv.: JS
Tegnet av: TV
Kontrollert av: EB

Prosj.nr.
05018

Tegn.nr.
U02

Rev.
-

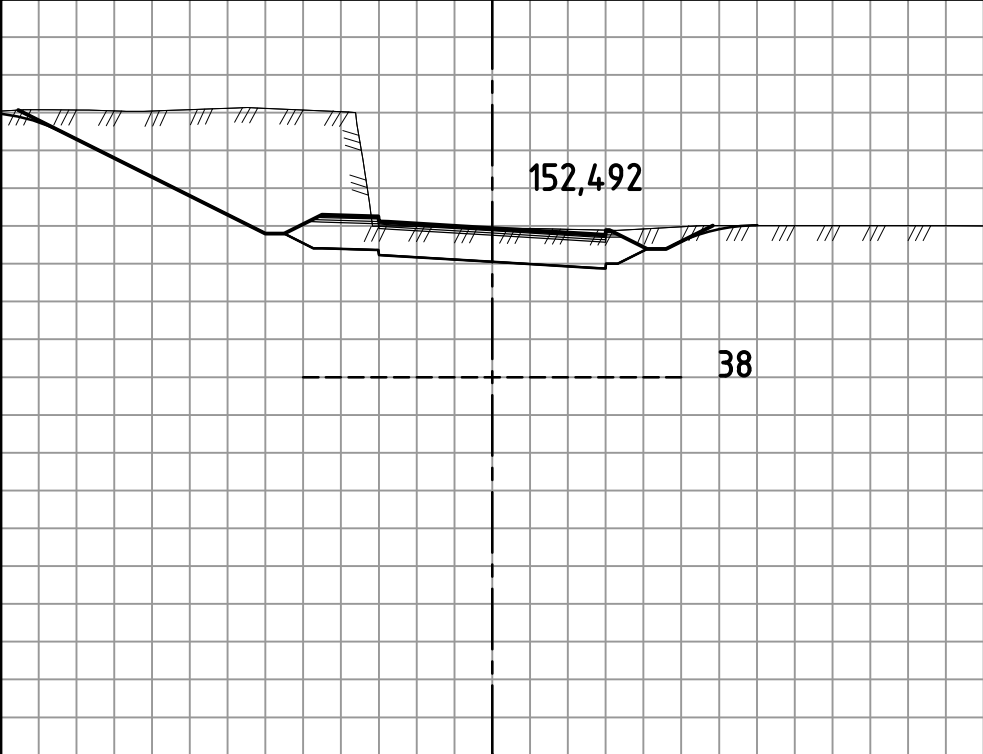

OPUS






Fana blikk as
Tverrprofiler o_SKV2

Sted: Bergen
Dato: 16.12.2020
Målestokk: 1:200(A3)
Pros.ansv.: JS
Tegnet av: TV
Kontrollert av: EB

Prosj.nr.
05018

Tegn.nr.
U03

Rev.
-

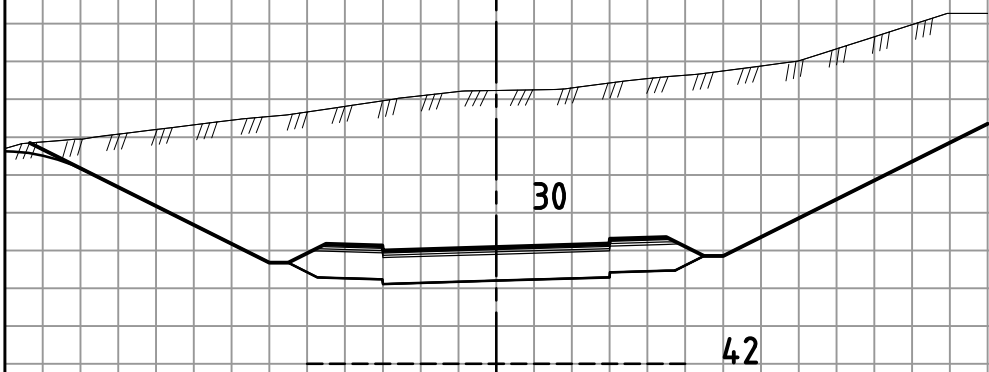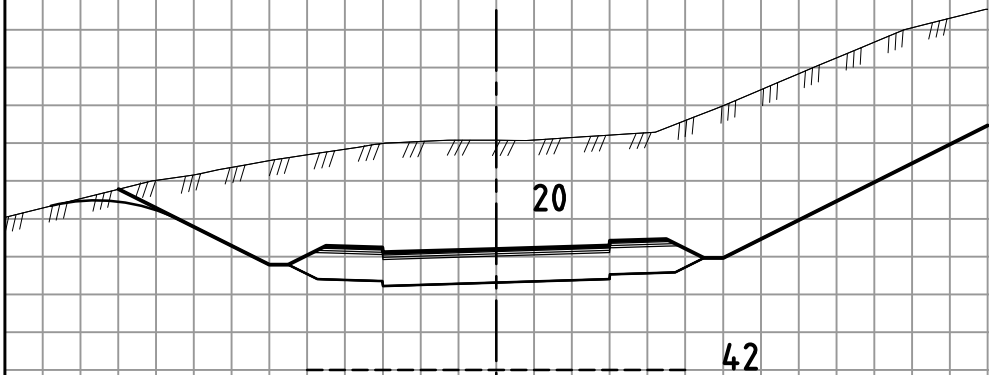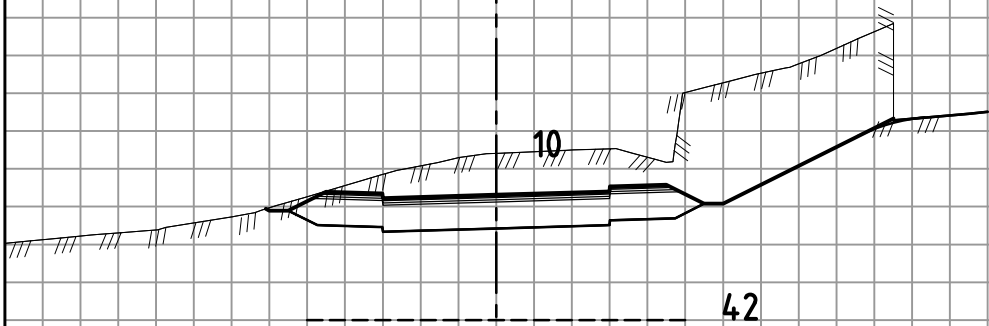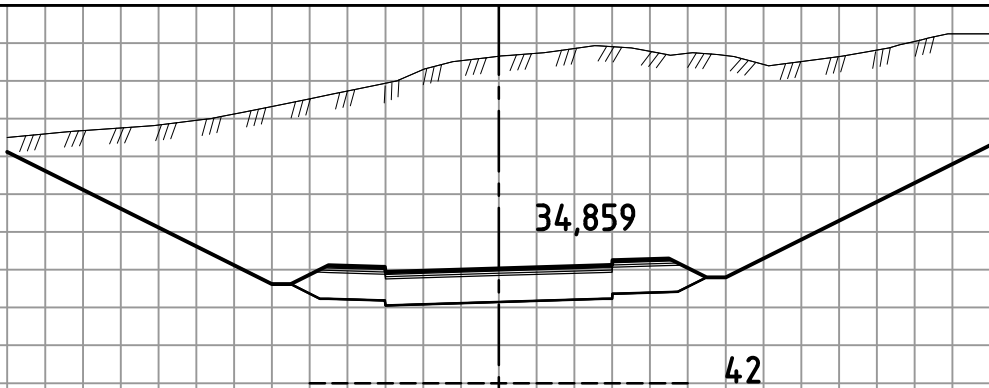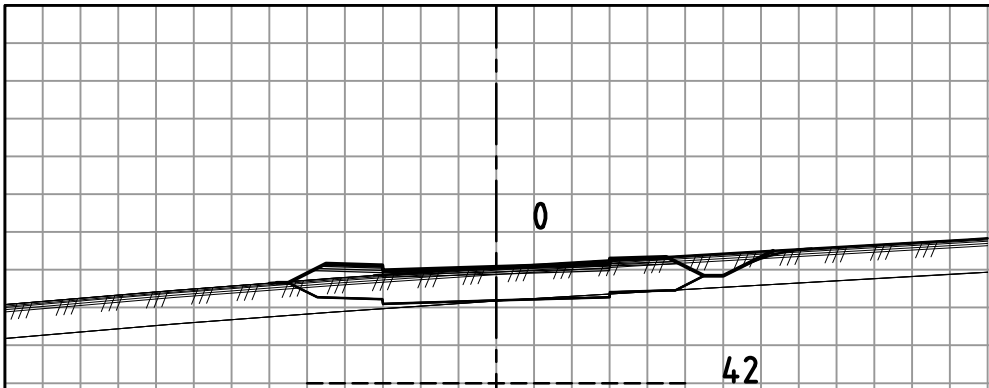

OPUS



Fana blikk as
Tverrprofiler f_SKV4 - 1

Sted: Bergen
Dato: 16.12.2020
Målestokk: 1:200(A3)
Pros.ansv.: JS
Tegnet av: TV
Kontrollert av: EB

Prosj.nr.
05018

Tegn.nr.
U04

Rev.
-

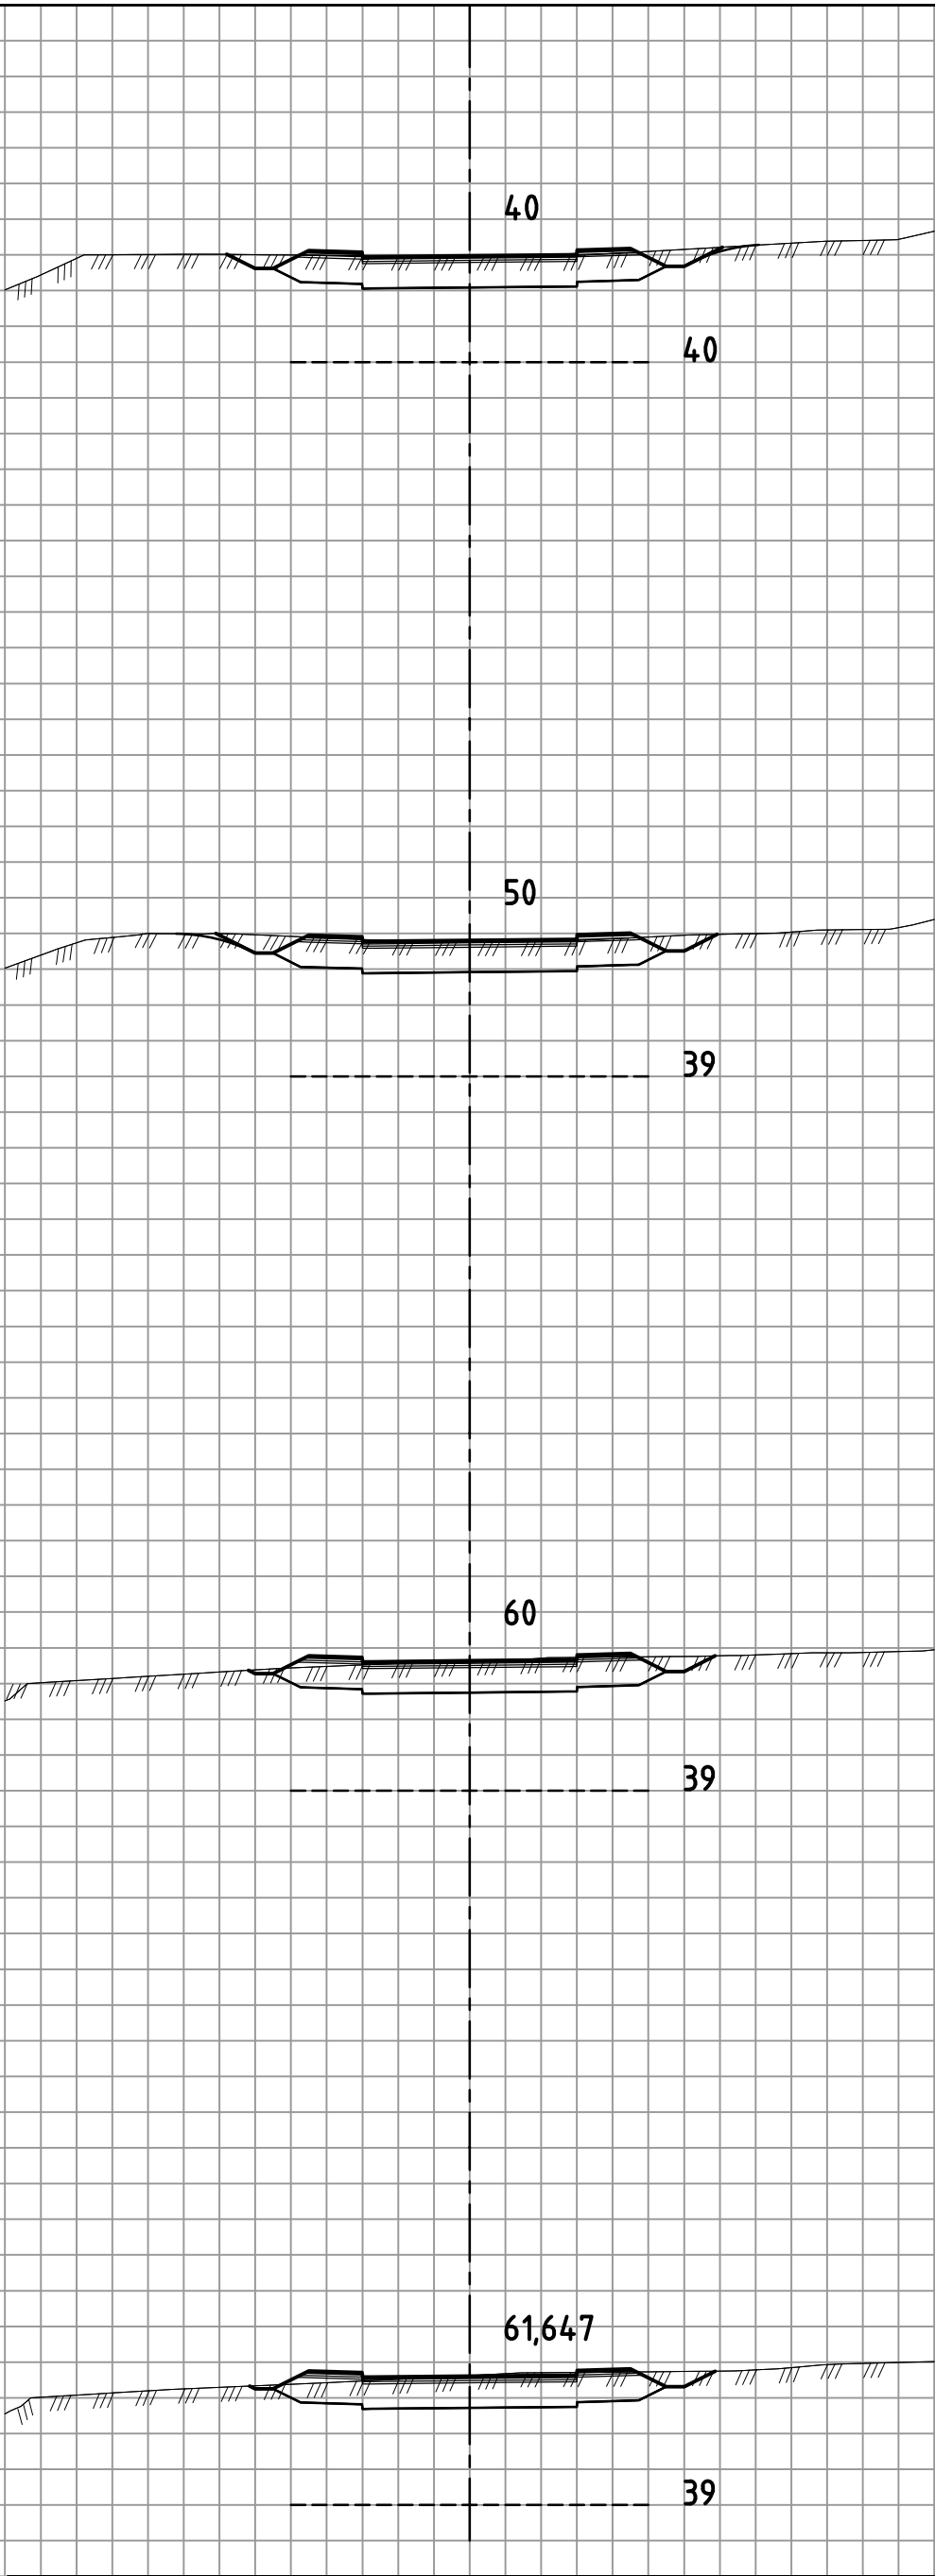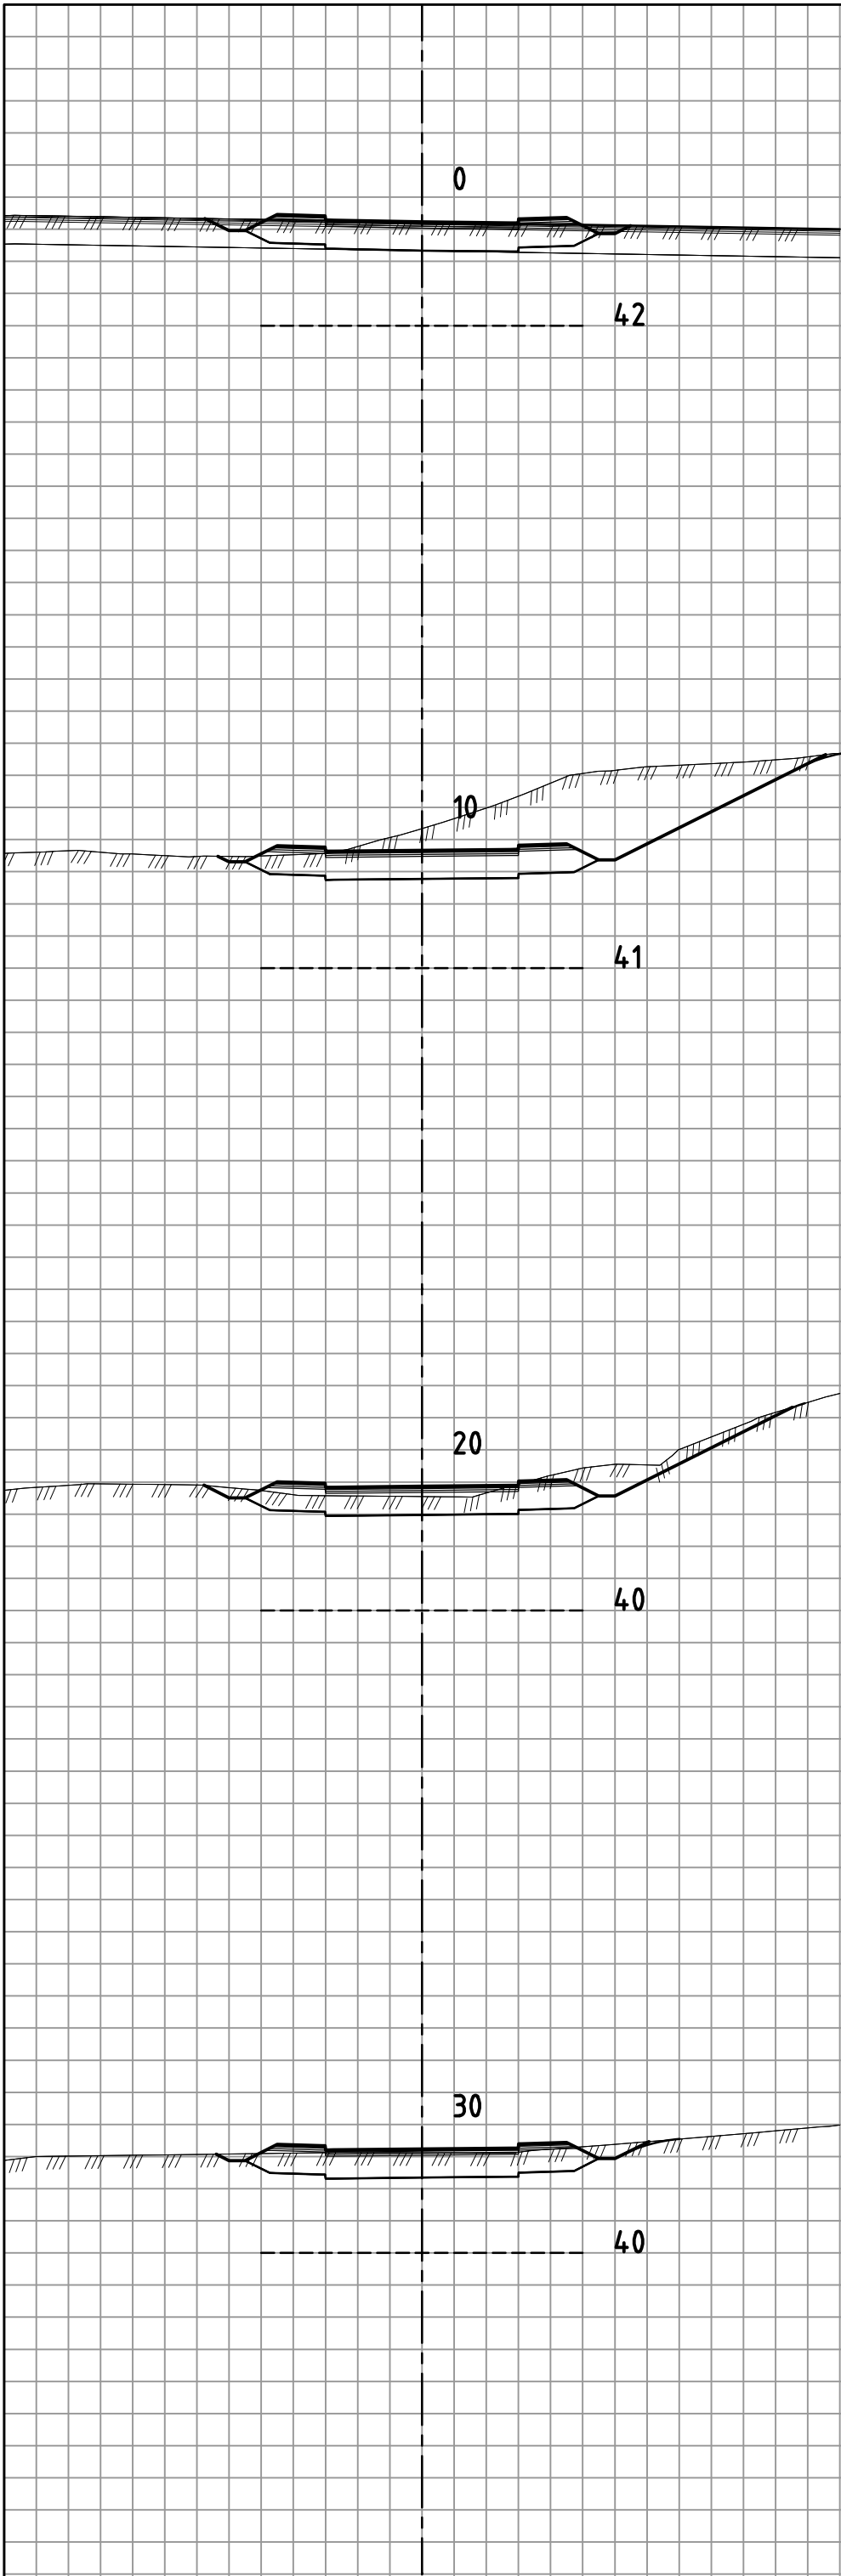

OPUS


Fana blikk as
Tverrprofiler f_SKV4 - 2

Sted: Bergen
Dato: 16.12.2020
Målestokk: 1:200(A3)
Pros.ansv.: JS
Tegnet av: TV
Kontrollert av: EB

Prosj.nr.
05018

Tegn.nr.
U05

Rev.
-

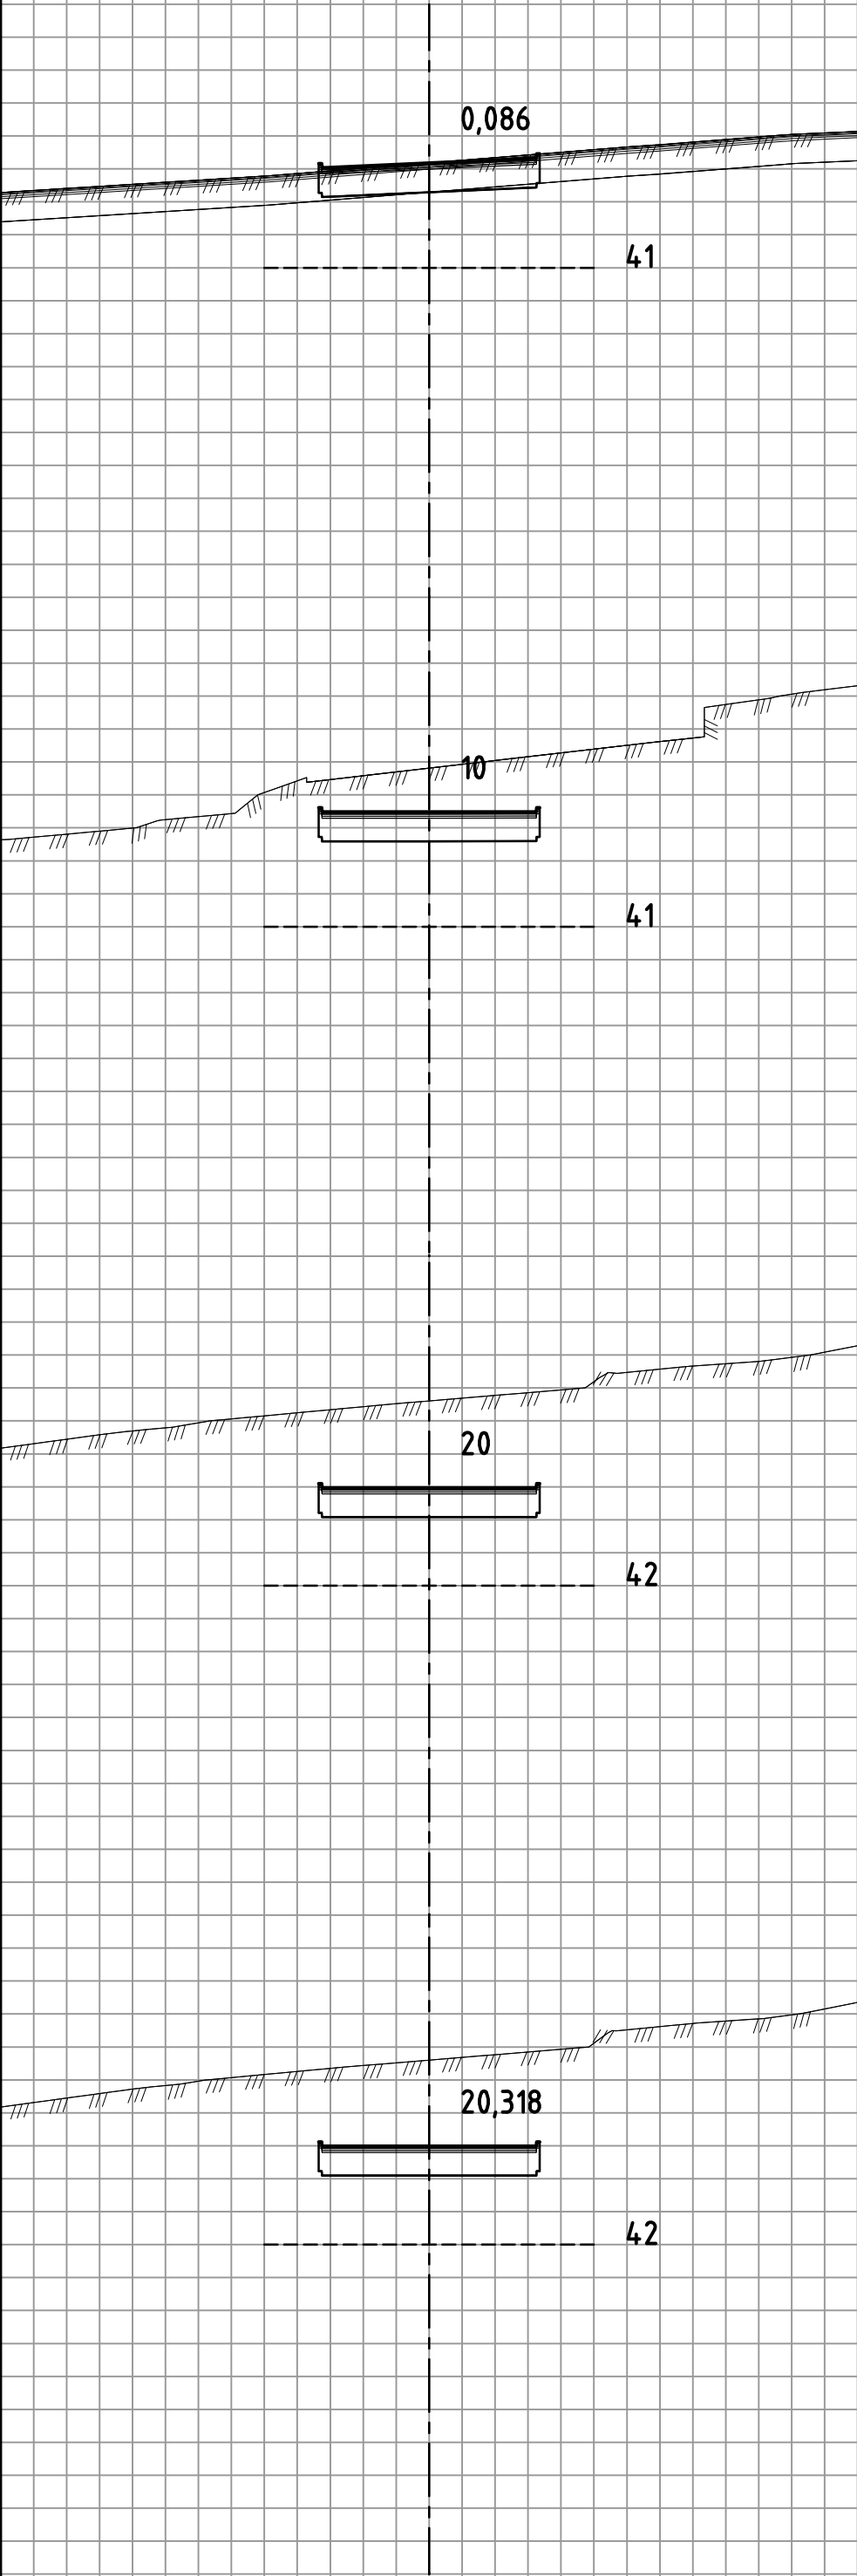

OPUS

Fana blikk as
Tverrprofiler f_SKV4 - 3

Sted: Bergen
Dato: 16.12.2020
Målestokk: 1:200(A3)
Pros.ansv.: JS
Tegnet av: TV
Kontrollert av: EB

Prosj.nr.
05018

Tegn.nr.
U06

Rev.
-