



LANGSNITT GRØNTSTRUKTUR

PLANNAVN: YTREBYGDA. GNR 111 BNR 3 M.FL.
LILANDSJORDET
PLAN ID: 65730000
DATO: 28.02.22

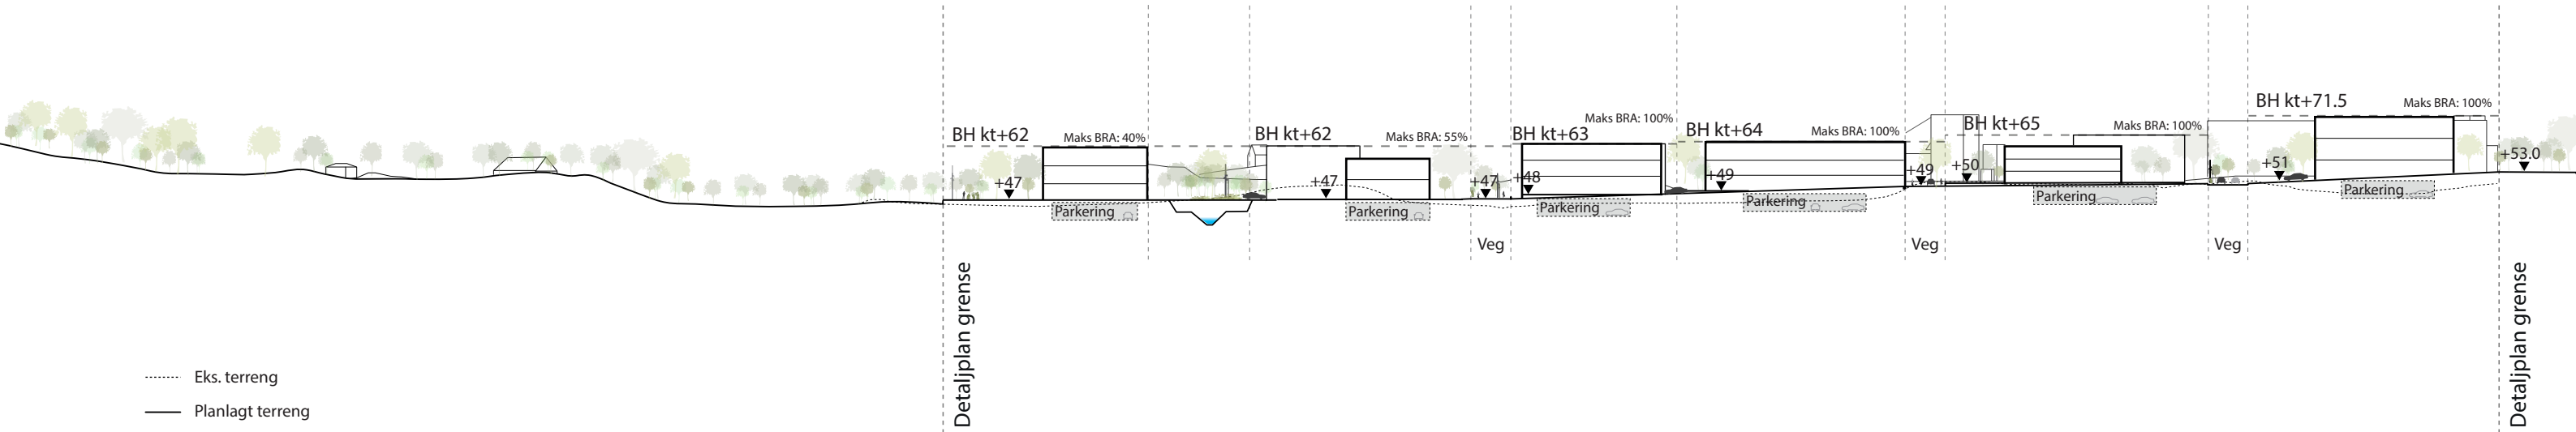



- Eks. terreng
- Planlagt terreng
- - - Maks byggekote høyde

TVERRSNITT 1:500
PLANNAVN: YTREBYGDA. GNR 111 BNR 3 M.FL.
LILANDSJORDET
PLAN ID: 65730000
DATO: 28.02.22

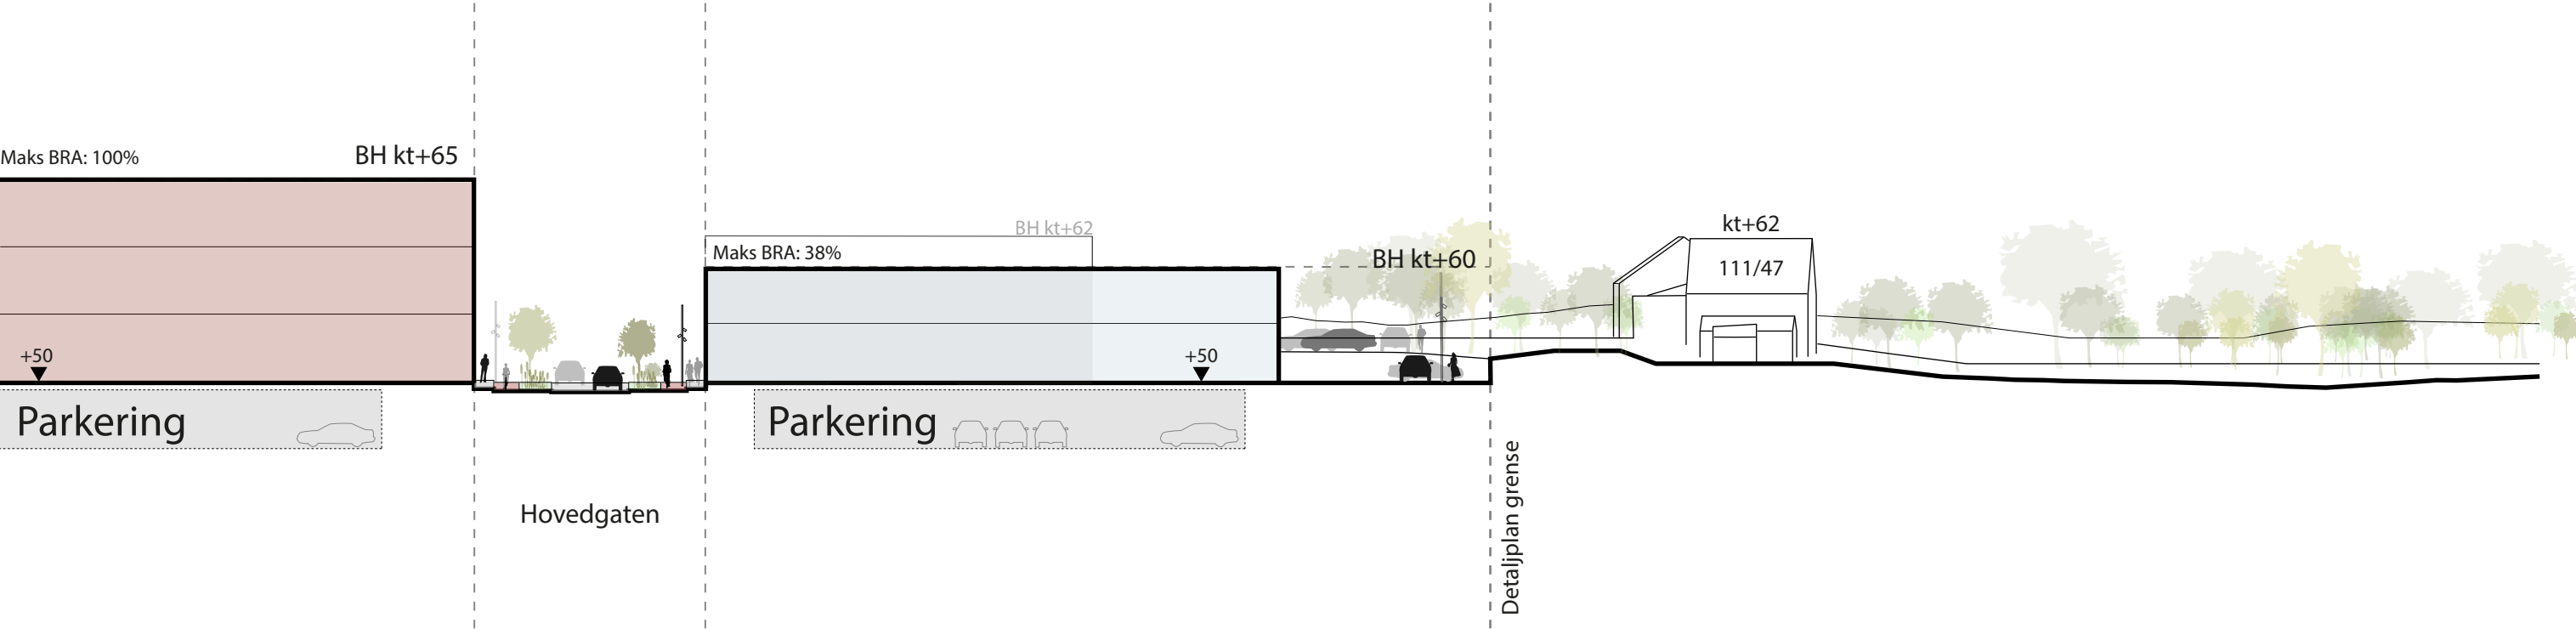

- Eks. terreng
- Planlagt terreng
- - - Maks byggekote høyde



TVERRSNITT 1:500
PLANNAVN: YTREBYGDA. GNR 111 BNR 3 M.FL.
LILANDSJORDET
PLAN ID: 65730000
DATO: 28.02.22

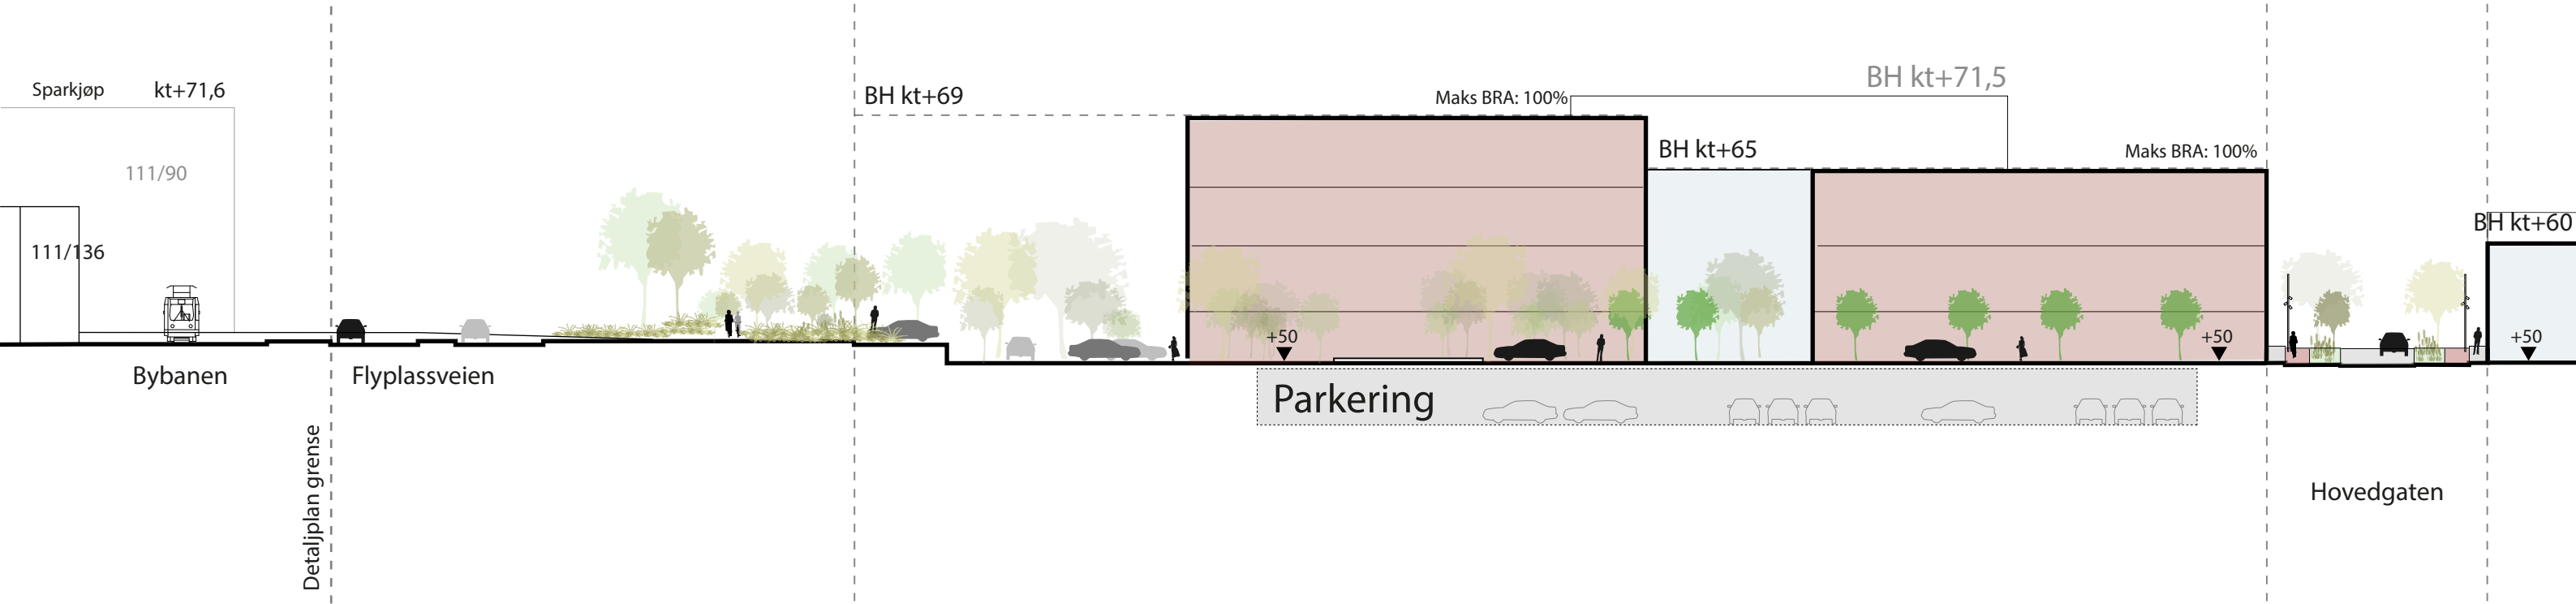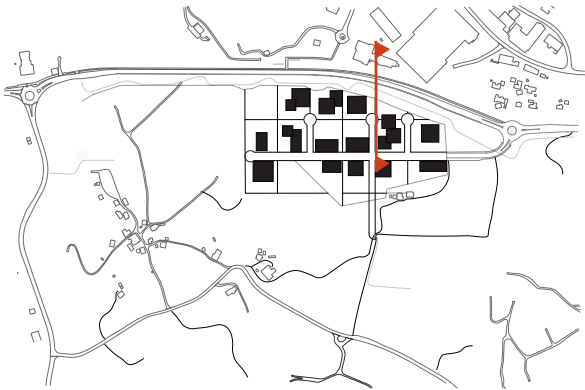


- Eks. terreng
- Planlagt terreng
- - - Maks byggekote høyde

TVERRSNITT HOVEDGATEN

PLANNAVN: YTREBYGDA. GNR 111 BNR 3 M.FL.
LILANDSJORDET
PLAN ID: 65730000
DATO: 28.02.22

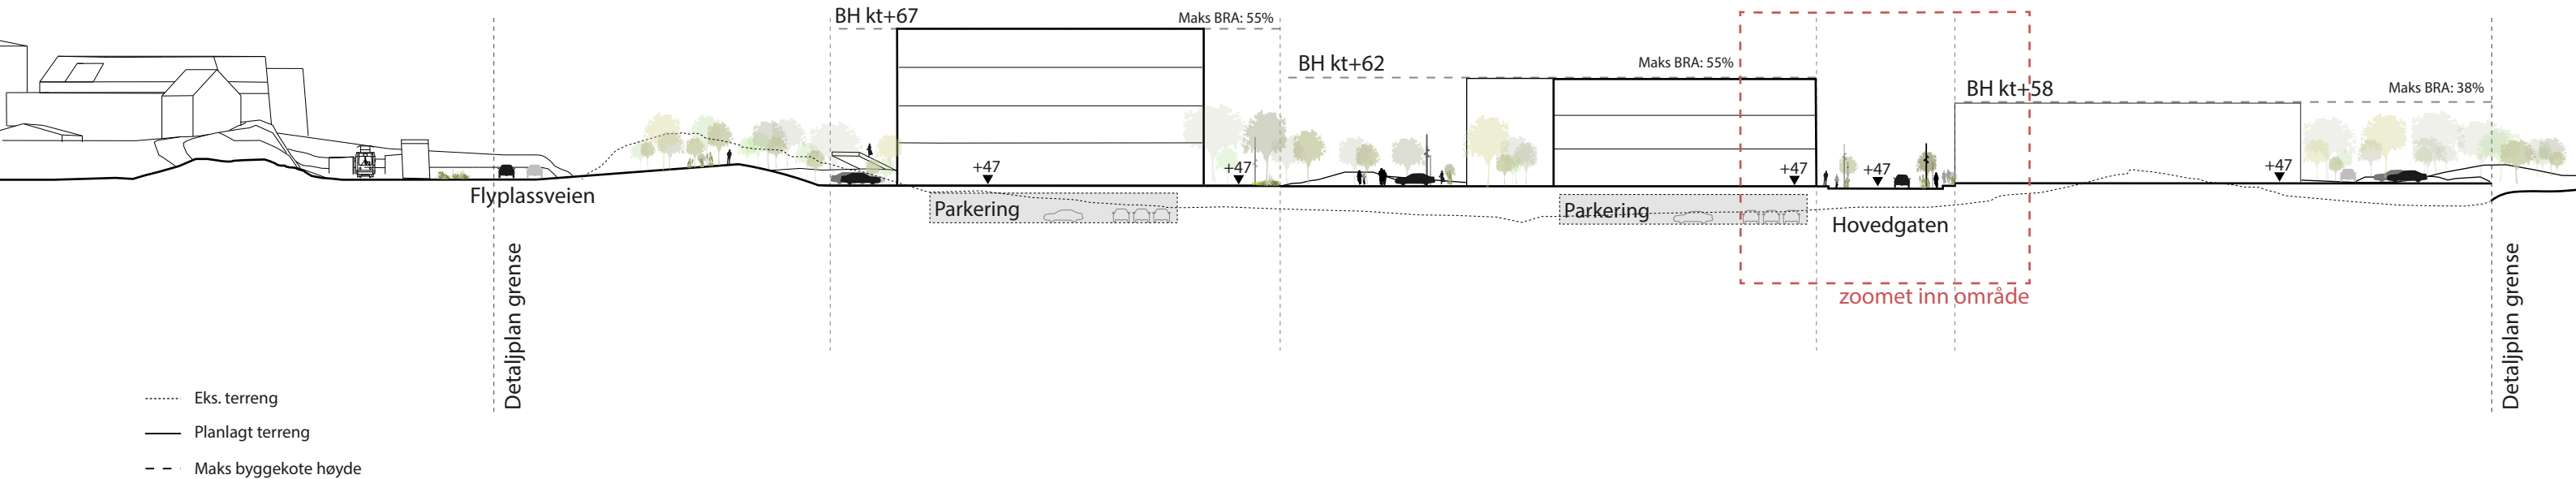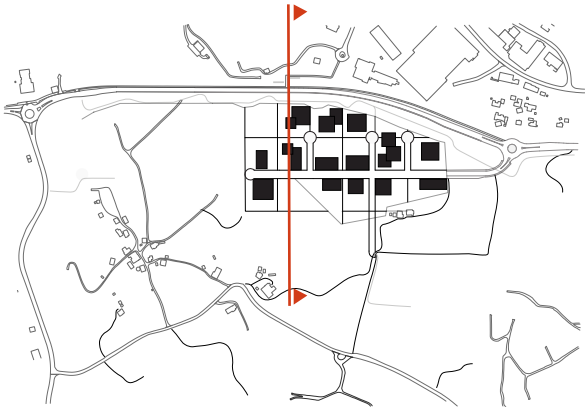

HOVEDGATEN
PRINSIPPSNITT

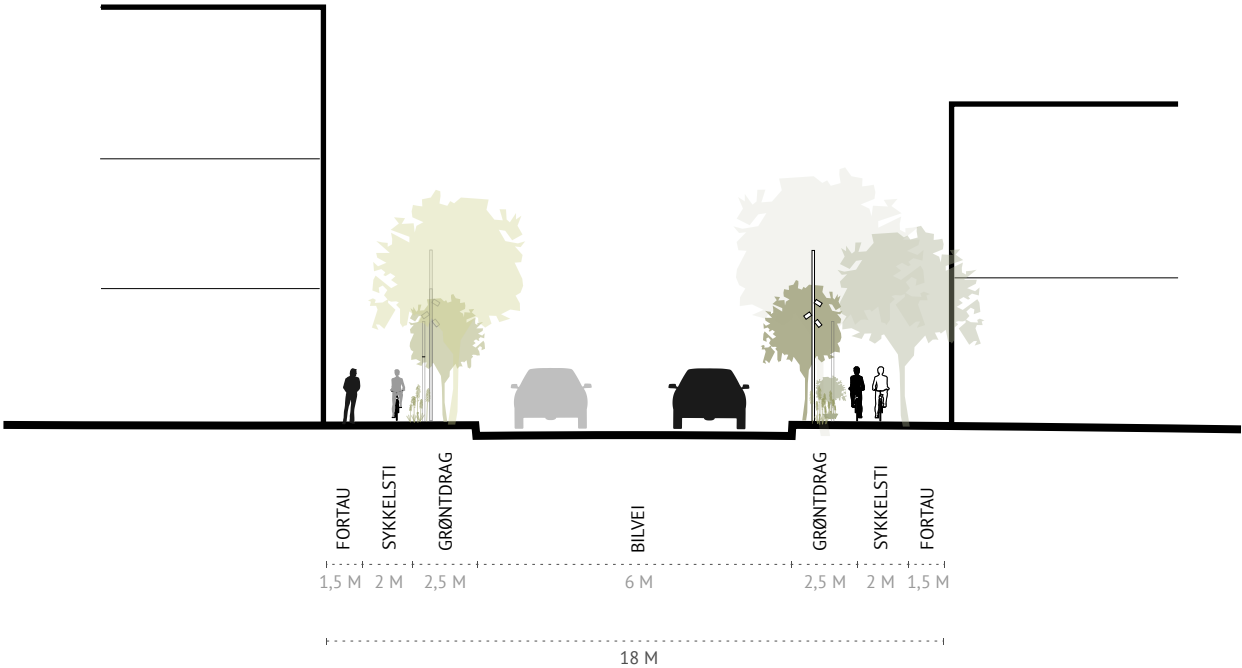

MÅLESTOKK 1:800

LINK ARKITEKTUR

TVERRSNITT SIDEVEI
PLANNAVN: YTREBYGDA. GNR 111 BNR 3 M.FL.
LILANDSJORDET
PLAN ID: 65730000
DATO: 28.02.22

