




ABO PLAN & ARKITEKTUR														
Teknisk plan Rv580 Flyplassvegen-Reguleringsplan													Oppdragsnr. 201906300	Tegn.: A002
TEGNINGSLISTE-TEKNISK		Arbeidsteikning											Siste revisjon:	20.04.2021
Tegnings-nummer	Ark format	Tegningstittel	Status/ Tegningsdato	Målestokk	Rev. A	Rev. B	Rev. C	Rev.D	Rev. E	Rev. F	Rev. G	Merknad		
A001	A3	Forside	29.11.2019	-	-	-	-	-	-	-	-			
A002	A3	Teikningsliste	17.07.2020	-	-	-	-	-	-	-	-			
B001	A3	Oversikt plan	17.07.2020	1:1000(A1)	20.04.2021							Endringer i kryss med Kokstadvegen og på næringsområdet		
C001	A3	Plan og profiler cl 10000 pr.200-467,322	17.07.2020	1:500/1:100(A1)										
C002	A3	Plan og profiler cl 10200 pr.0-375	17.07.2020	1:500/1:100(A1)	20.04.2021							Endringer i kryss med Kokstadvegen og på næringsområdet		
C003	A3	Plan og profiler cl 10200 pr.375-414,47 , cl 10300 pr.0-60, cl 42000 pr.0-56.54	17.07.2020	1:500/1:100(A1)	20.04.2021							Endringer i kryss med Kokstadvegen og på næringsområdet		
C004	A3	Plan og profiler cl 20100 pr.0-112,34, cl 70500 pr.0-59,36	17.07.2020	1:500/1:100(A1)	20.04.2021							Endringer i kryss med Kokstadvegen og på næringsområdet		
C005	A3	Plan og profiler cl 20200 pr. 0-375	17.07.2020	1:500/1:100(A1)										
C006	A3	Plan og profiler cl 20200 pr.375-625	17.07.2020	1:500/1:100(A1)	20.04.2021							Endringer i kryss med Kokstadvegen og på næringsområdet		
D001	A3	Profilер CL 70300pr. 0726,54	17.07.2020	1:500/1:100(A1)										
D002	A3	Profilер CL 70200 pr.0-402,72, CL 41200 pr.0-94,25	17.07.2020	1:500/1:100(A1)										
D003	A3	Profilер CL72300 pr. 0-282, CL10500 pr.0-139,83	17.07.2020	1:500/1:100(A1)										
D004	A3	Profilер CL21000, 22000, 23000, 24000, 25000	17.07.2020	1:500/1:100(A1)	20.04.2021							Endringer i kryss med Kokstadvegen og på næringsområdet		
E001	A3	Detaljer rundkjøring fv580 Lilandsjordet	29.11.2019	1:250(A1)										
E002	A3	Detaljer rundkjøring fv580 Kokstad	29.11.2019	1:250(A1)	20.04.2021							Endringer i kryss med Kokstadvegen og på næringsområdet		
				1:250(A1)										
F001	A3	Normalprofiler	29.11.2019	1:100(A1)										
F002	A3	Normalprofiler	29.11.2019	1:5(A1)										
F003	A3	Overbygning veg	29.11.2019	1:5(A1)										
F004	A3	Overbygning gs veg/fortau	29.11.2019	1:5(A1)										
F005	A3	Overbygning gatestein	29.11.2019	1:5(A1)										
J001	A3	Kantstein	29.11.2019	1:500(A1)										
J002	A3	Rekkverk, detaljer	29.11.2019	1:500(A1)										
J005	A3	Kantstein typer	29.11.2019	1:5(A1)										
J006	A3	Detalj ledelinjer	30.11.2019	1:50/ 1:5(A1)										
U 101	A3	Tverrprofiler veg 10000 pr.200-300	29.11.2019	1:100(A1)										
U 102	A3	Tverrprofiler veg 10000 pr.310-410	29.11.2019	1:100(A1)										
U 103	A3	Tverrprofiler veg 10000 pr.420-450	29.11.2019	1:100(A1)										
U 104	A3	Tverrprofiler veg 10200 pr.10-120	29.11.2019	1:100(A1)										
U 105	A3	Tverrprofiler veg 10200 pr.130-250	29.11.2019	1:100(A1)										
U 106	A3	Tverrprofiler veg 10200 pr.260-380	29.11.2019	1:100(A1)										
U 107	A3	Tverrprofiler veg 10200 pr.390-410	29.11.2019	1:100(A1)										
U 108	A3	Tverrprofiler veg 10300 pr.0-60	29.11.2019	1:100(A1)										
U 109	A3	Tverrprofiler veg 10500 pr.0-139,982	29.11.2019	1:100(A1)										
U 110	A3	Tverrprofiler veg 20100 pr.0-112,33	29.11.2019	1:100(A1)										
U 111	A3	Tverrprofiler veg 20200 pr.0-40	29.11.2019	1:100(A1)										
U 112	A3	Tverrprofiler veg 20200 pr.50-70	29.11.2019	1:100(A1)										
U 113	A3	Tverrprofiler veg 41200 pr.0-94,23	29.11.2019	1:100(A1)										
U 114	A3	Tverrprofiler veg 42000 pr.0-56,53	29.11.2019	1:100(A1)										
U 115	A3	Tverrprofiler veg 70200 pr.0-140	29.11.2019	1:100(A1)										
U 116	A3	Tverrprofiler veg 70200 pr.150-320	29.11.2019	1:100(A1)										
U 117	A3	Tverrprofiler veg 70200 pr.330-402,495	29.11.2019	1:100(A1)										
U 118	A3	Tverrprofiler veg 70500 pr.0-60	29.11.2019	1:100(A1)										
U 119	A3	Tverrprofiler veg 70300 pr.0-120	17.07.2020	1:100(A1)										
U 120	A3	Tverrprofiler veg 70300 pr.130-250	17.07.2020	1:100(A1)										
U 121	A3	Tverrprofiler veg 70300 pr.260-370	17.07.2020	1:100(A1)										
U 122	A3	Tverrprofiler veg 70300 pr.380-520	17.07.2020	1:100(A1)										
U 123	A3	Tverrprofiler veg 70300 pr.530-600	17.07.2020	1:100(A1)										

Teknisk plan Rv580 Flyplassvegen-Reguleringsplan

[illegible]

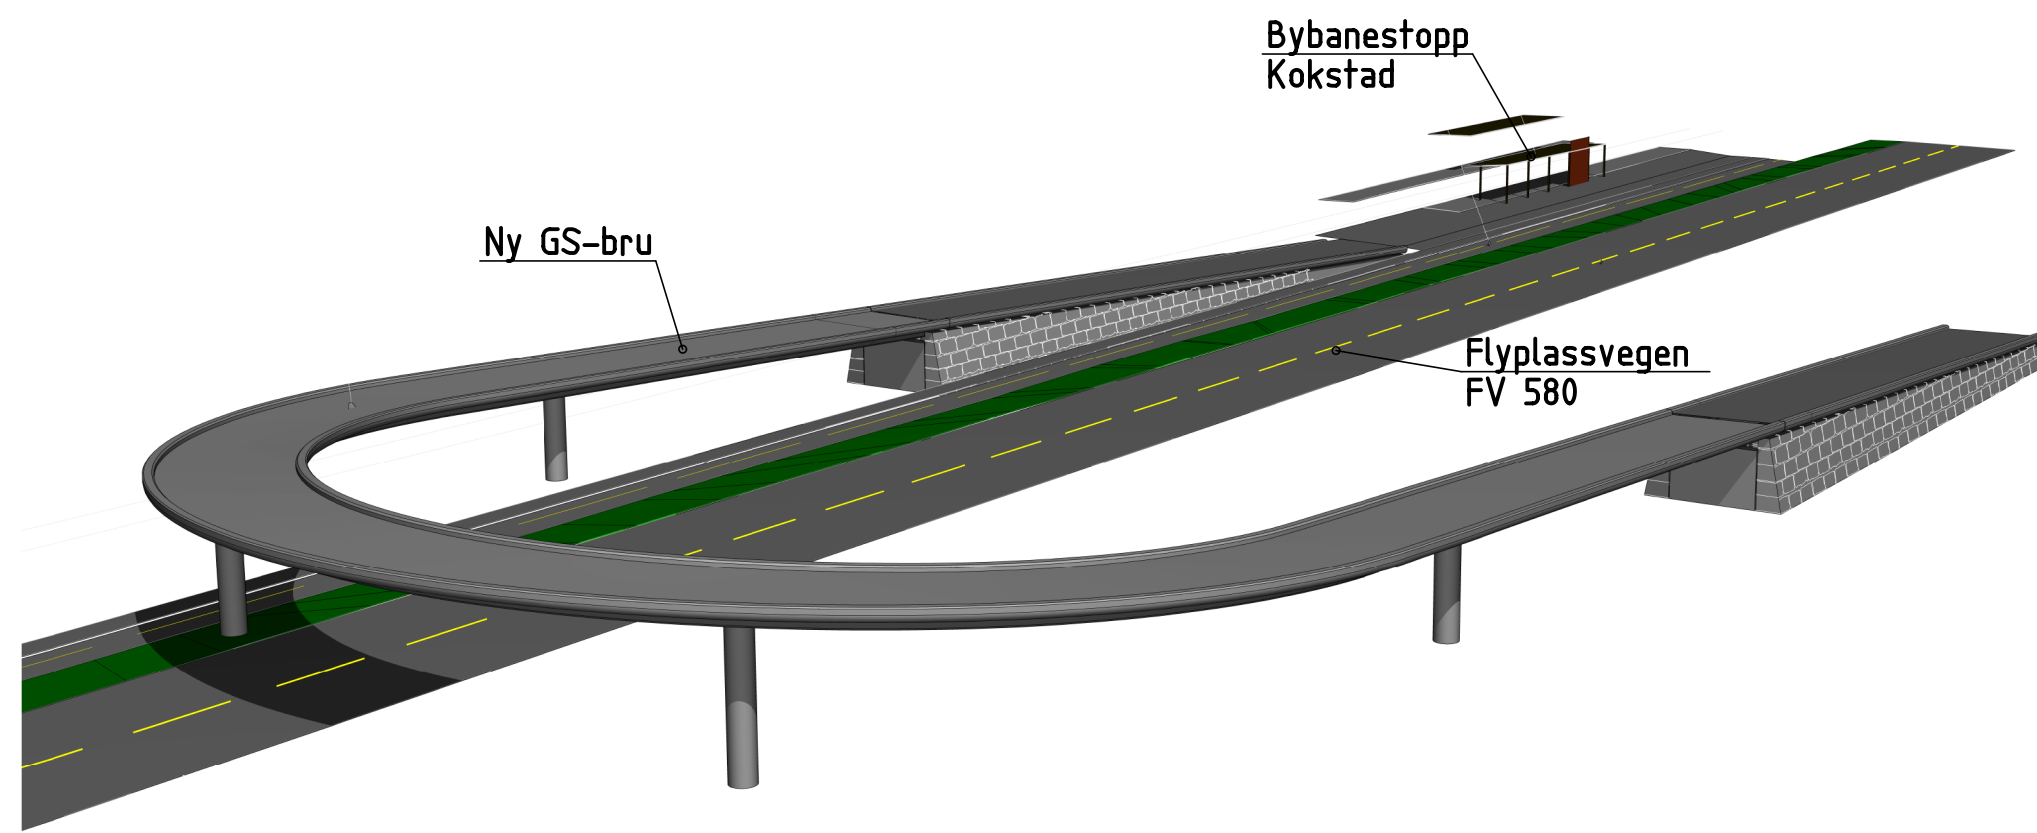

Perspektiv

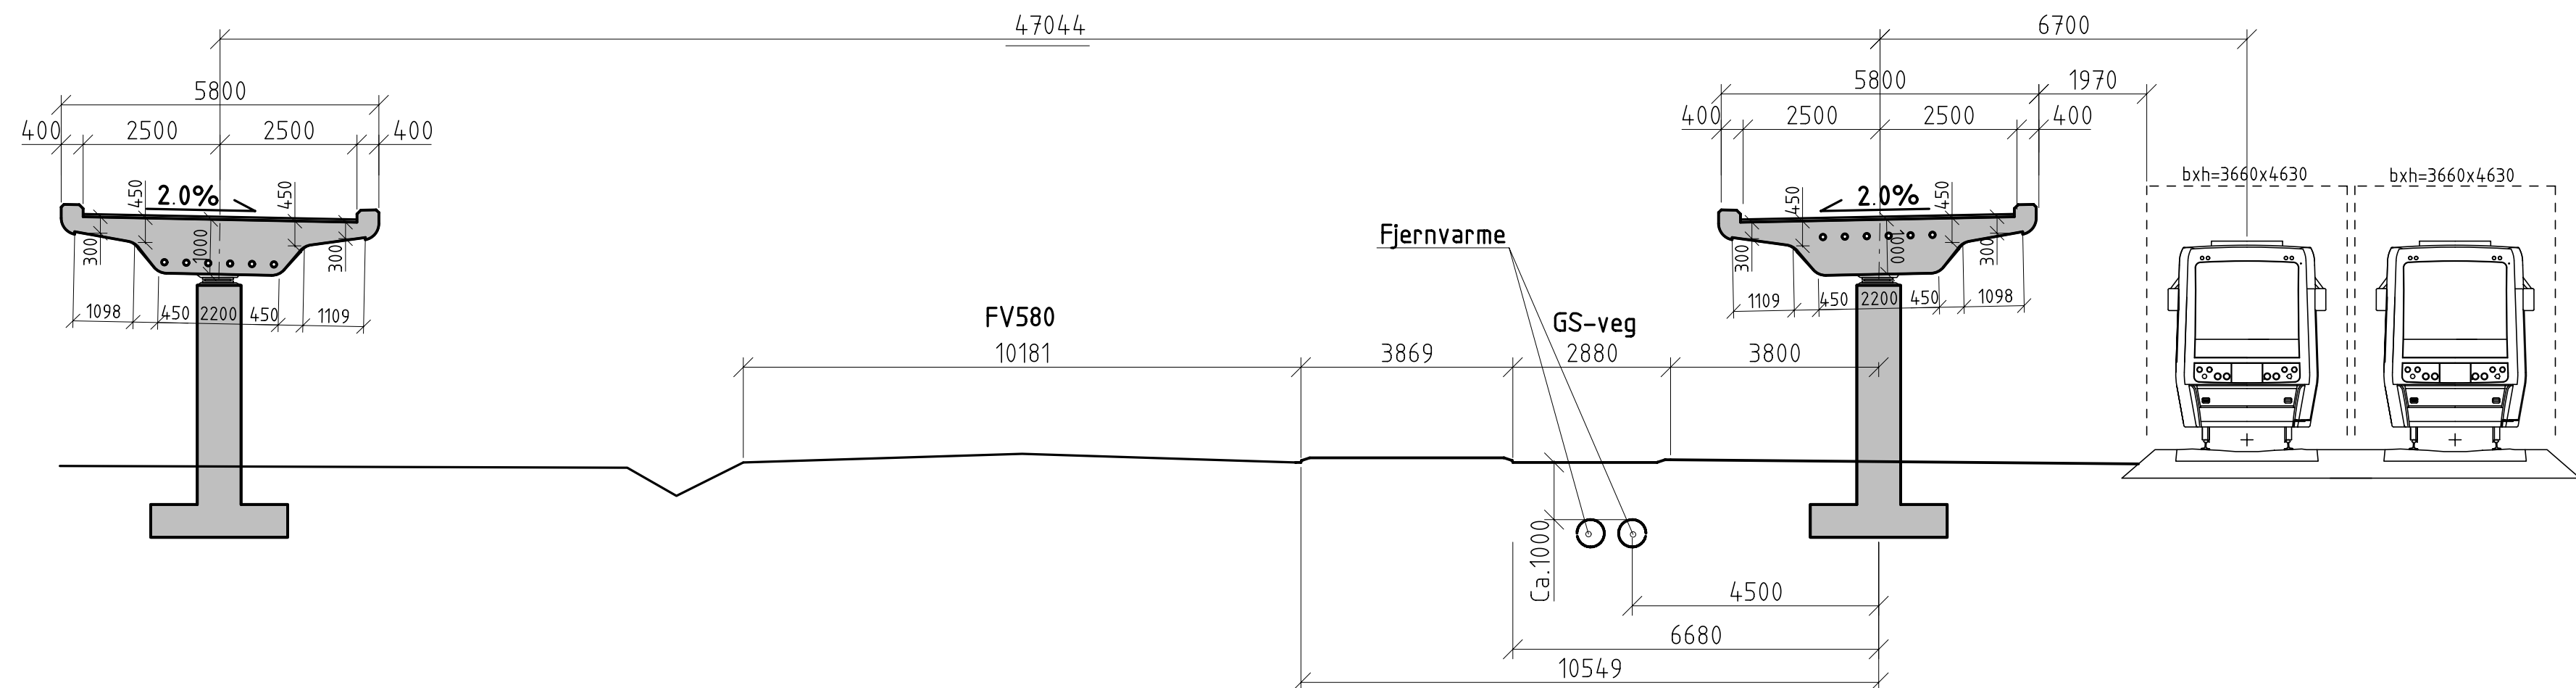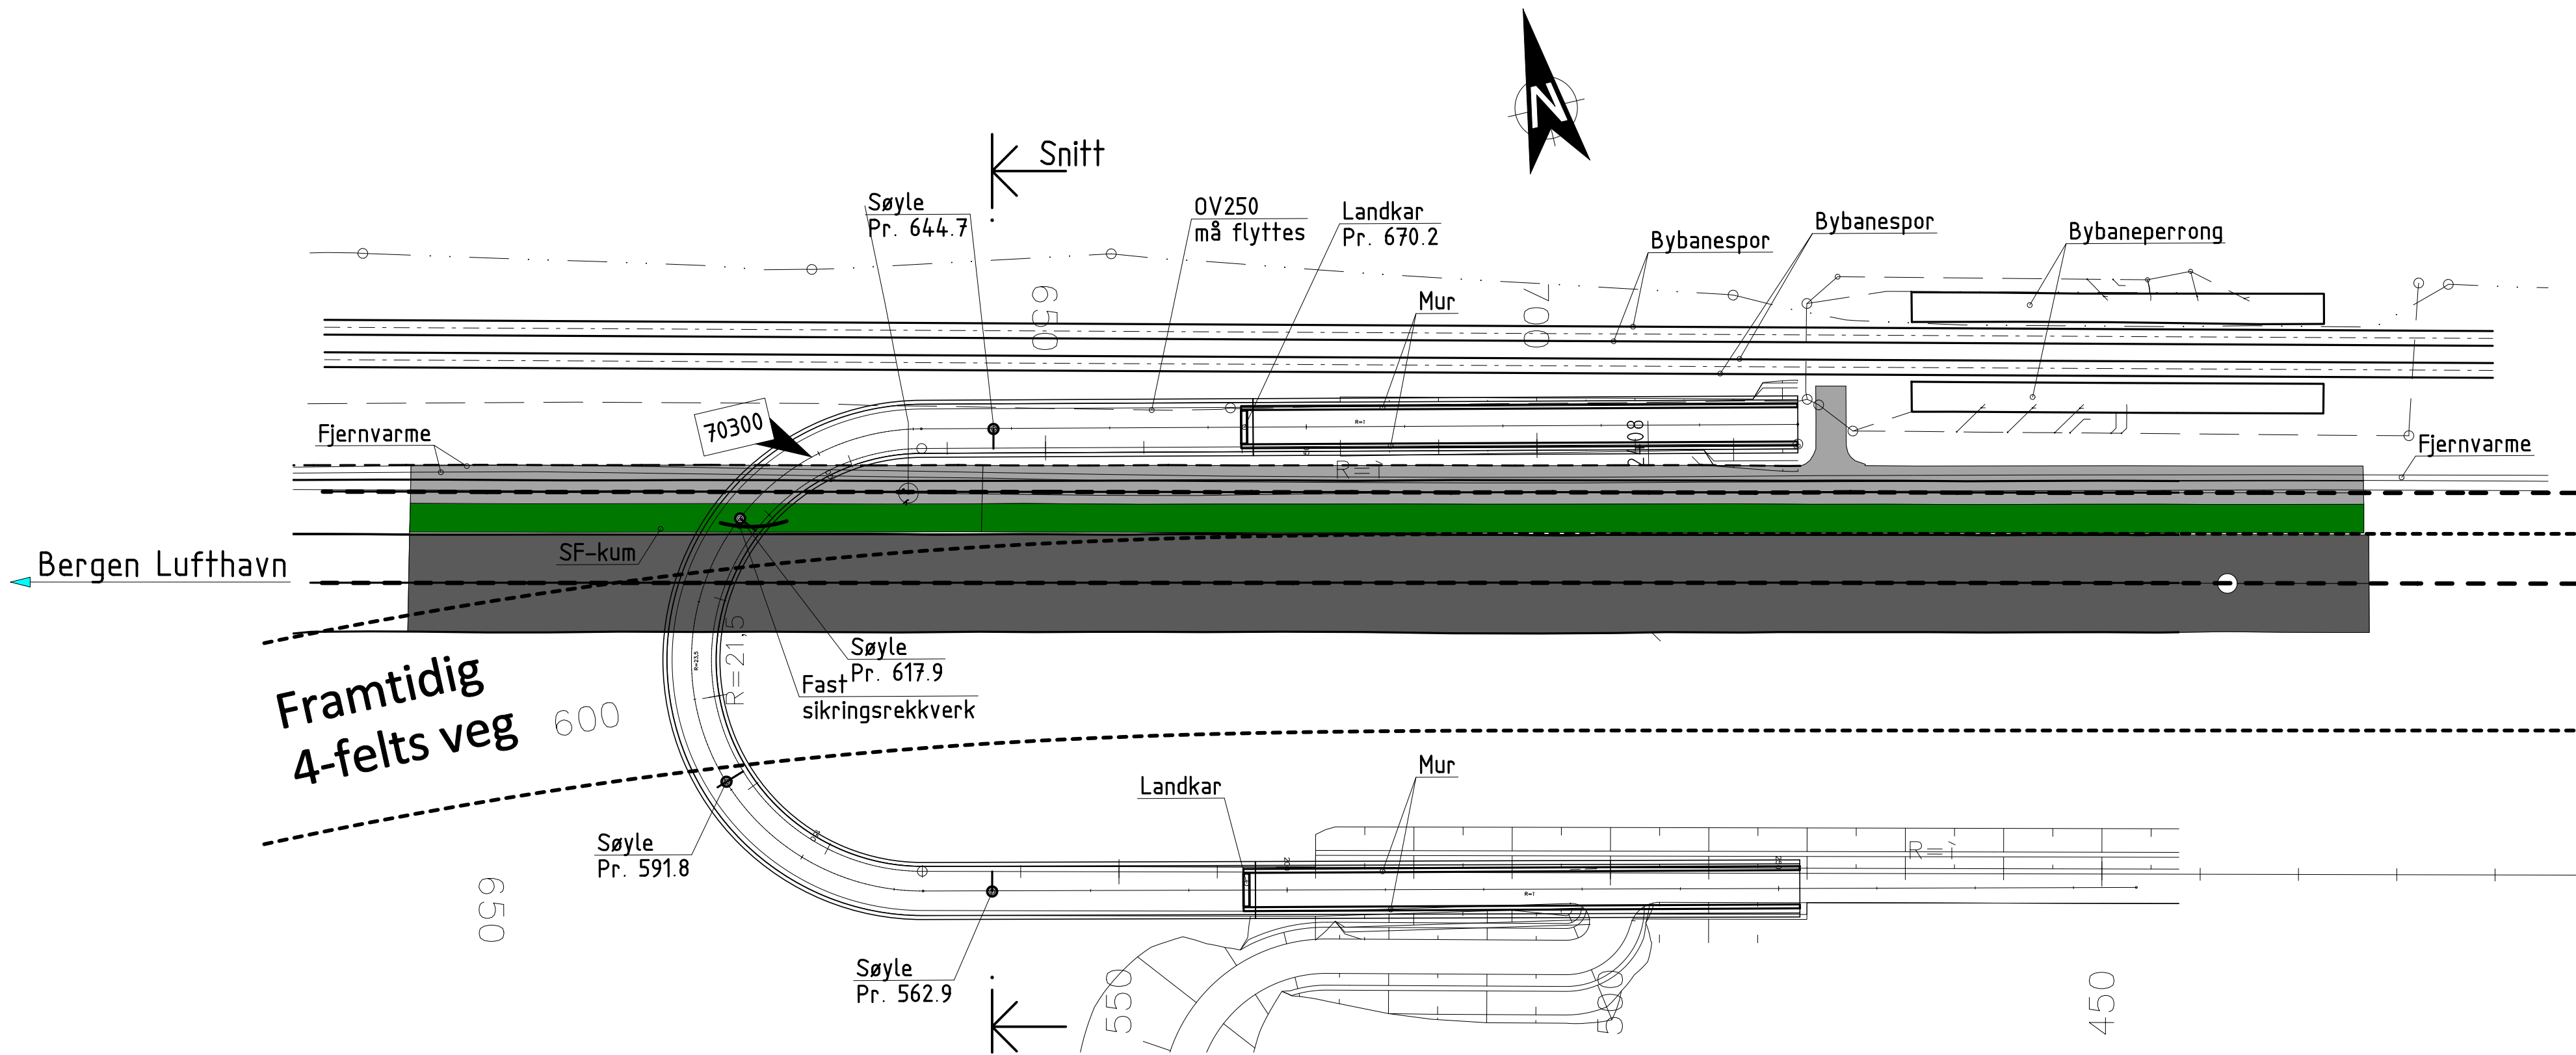

TYPISK SNITT
1:100

ANMERKNINGER

- Generelt:
Årstall for ferdigstillelse: 20??
Veg på bru: Vegklasse ? GS-veg
Under bru: Fv 580 Flyplassvegen
Plasstøpt bru på plasstøpte landkar og søyler.
Nøyaktighetsklasse B ihht HB R762 Prosesskode 2,
for kantdrager benyttes nøyaktighetsklasse A.
Utførelsesklasse 3 ihht NS-EN 13670
- Regelverk:
HB N400 Bruprojektering (2015)+NA-rundskriv 2016/12.
HB N100 Veg- og gateutforming (2013).
HB N101 Rekkverk og vegens sideområde (2013).
HB R762 Prosesskode 2 (2018).
- Lastdata:
SVV 2010 (Eurokoder).
Dimensjonerende belegningsvekt på veg: 2,0 kN/m2.
- Typiske materialkvaliteter:
Betong: B45 SV-Standard, MF40
Overdekning: HB N400 Tab.7.2.
Armering: B500NC og B500NRC. Omskøt 50Ø dersom ikke annet angitt.
Rustfritt stål: A4-80 (NS-EN ISO 3506) og 1.4404 (NS-EN 10088).
- Fundamentering:
Betongfundament på sprengsteinsfylling over berg.
Grunnundersøkelser ikke utført.
- Belegning:
Belegningsklasse A3-4. På veg bindlag og slitelag Ab16, t=50mm.
- Rekkverk:
GS-rekkverk i hht HB V161. Brøyttetett
Varmforsinket. Prosess 85 342 klasse B.
Bolter M20. Rustfri syrefast A4-80 uten understøp.
- Lagre:
Ikke avklart.
- Fuger:
Ingen, fugfri løsning.

REV.	BESKRIVELSE	DATO	SIGN.
OPPDRAAGSGIVER			
TITTEL:		TEGN.	DATO
Flyplassvegen - Liland		T.S	05.11.2020
Ny GS-bru over Flyplassvegen		KONST.	DATO
Oversiktstegning		T.I	05.11.2020
		KONTR.	DATO
		MALESTOKK	1:500 1:100
		PROSJEKT OG TEGNINGS NR.	
SMIDT INGENIØR AS		1019-22 K-101	
RÅDGIVENDE INGENIØRER I BYGGE- OG ANLEGGSTEKNIKK			
Telefon +47 55 11 64 00		E-post post@smidt.no	Postadresse Postboks 161 Nessetun, 5852 BERGEN
Telefax +47 55 11 64 01		Web www.smidt.no	

X6690000

X6689800

X6689600

X6689400

X6689200

X6689000


Y292200

Y292400

Y292600

Y292800

Y293000

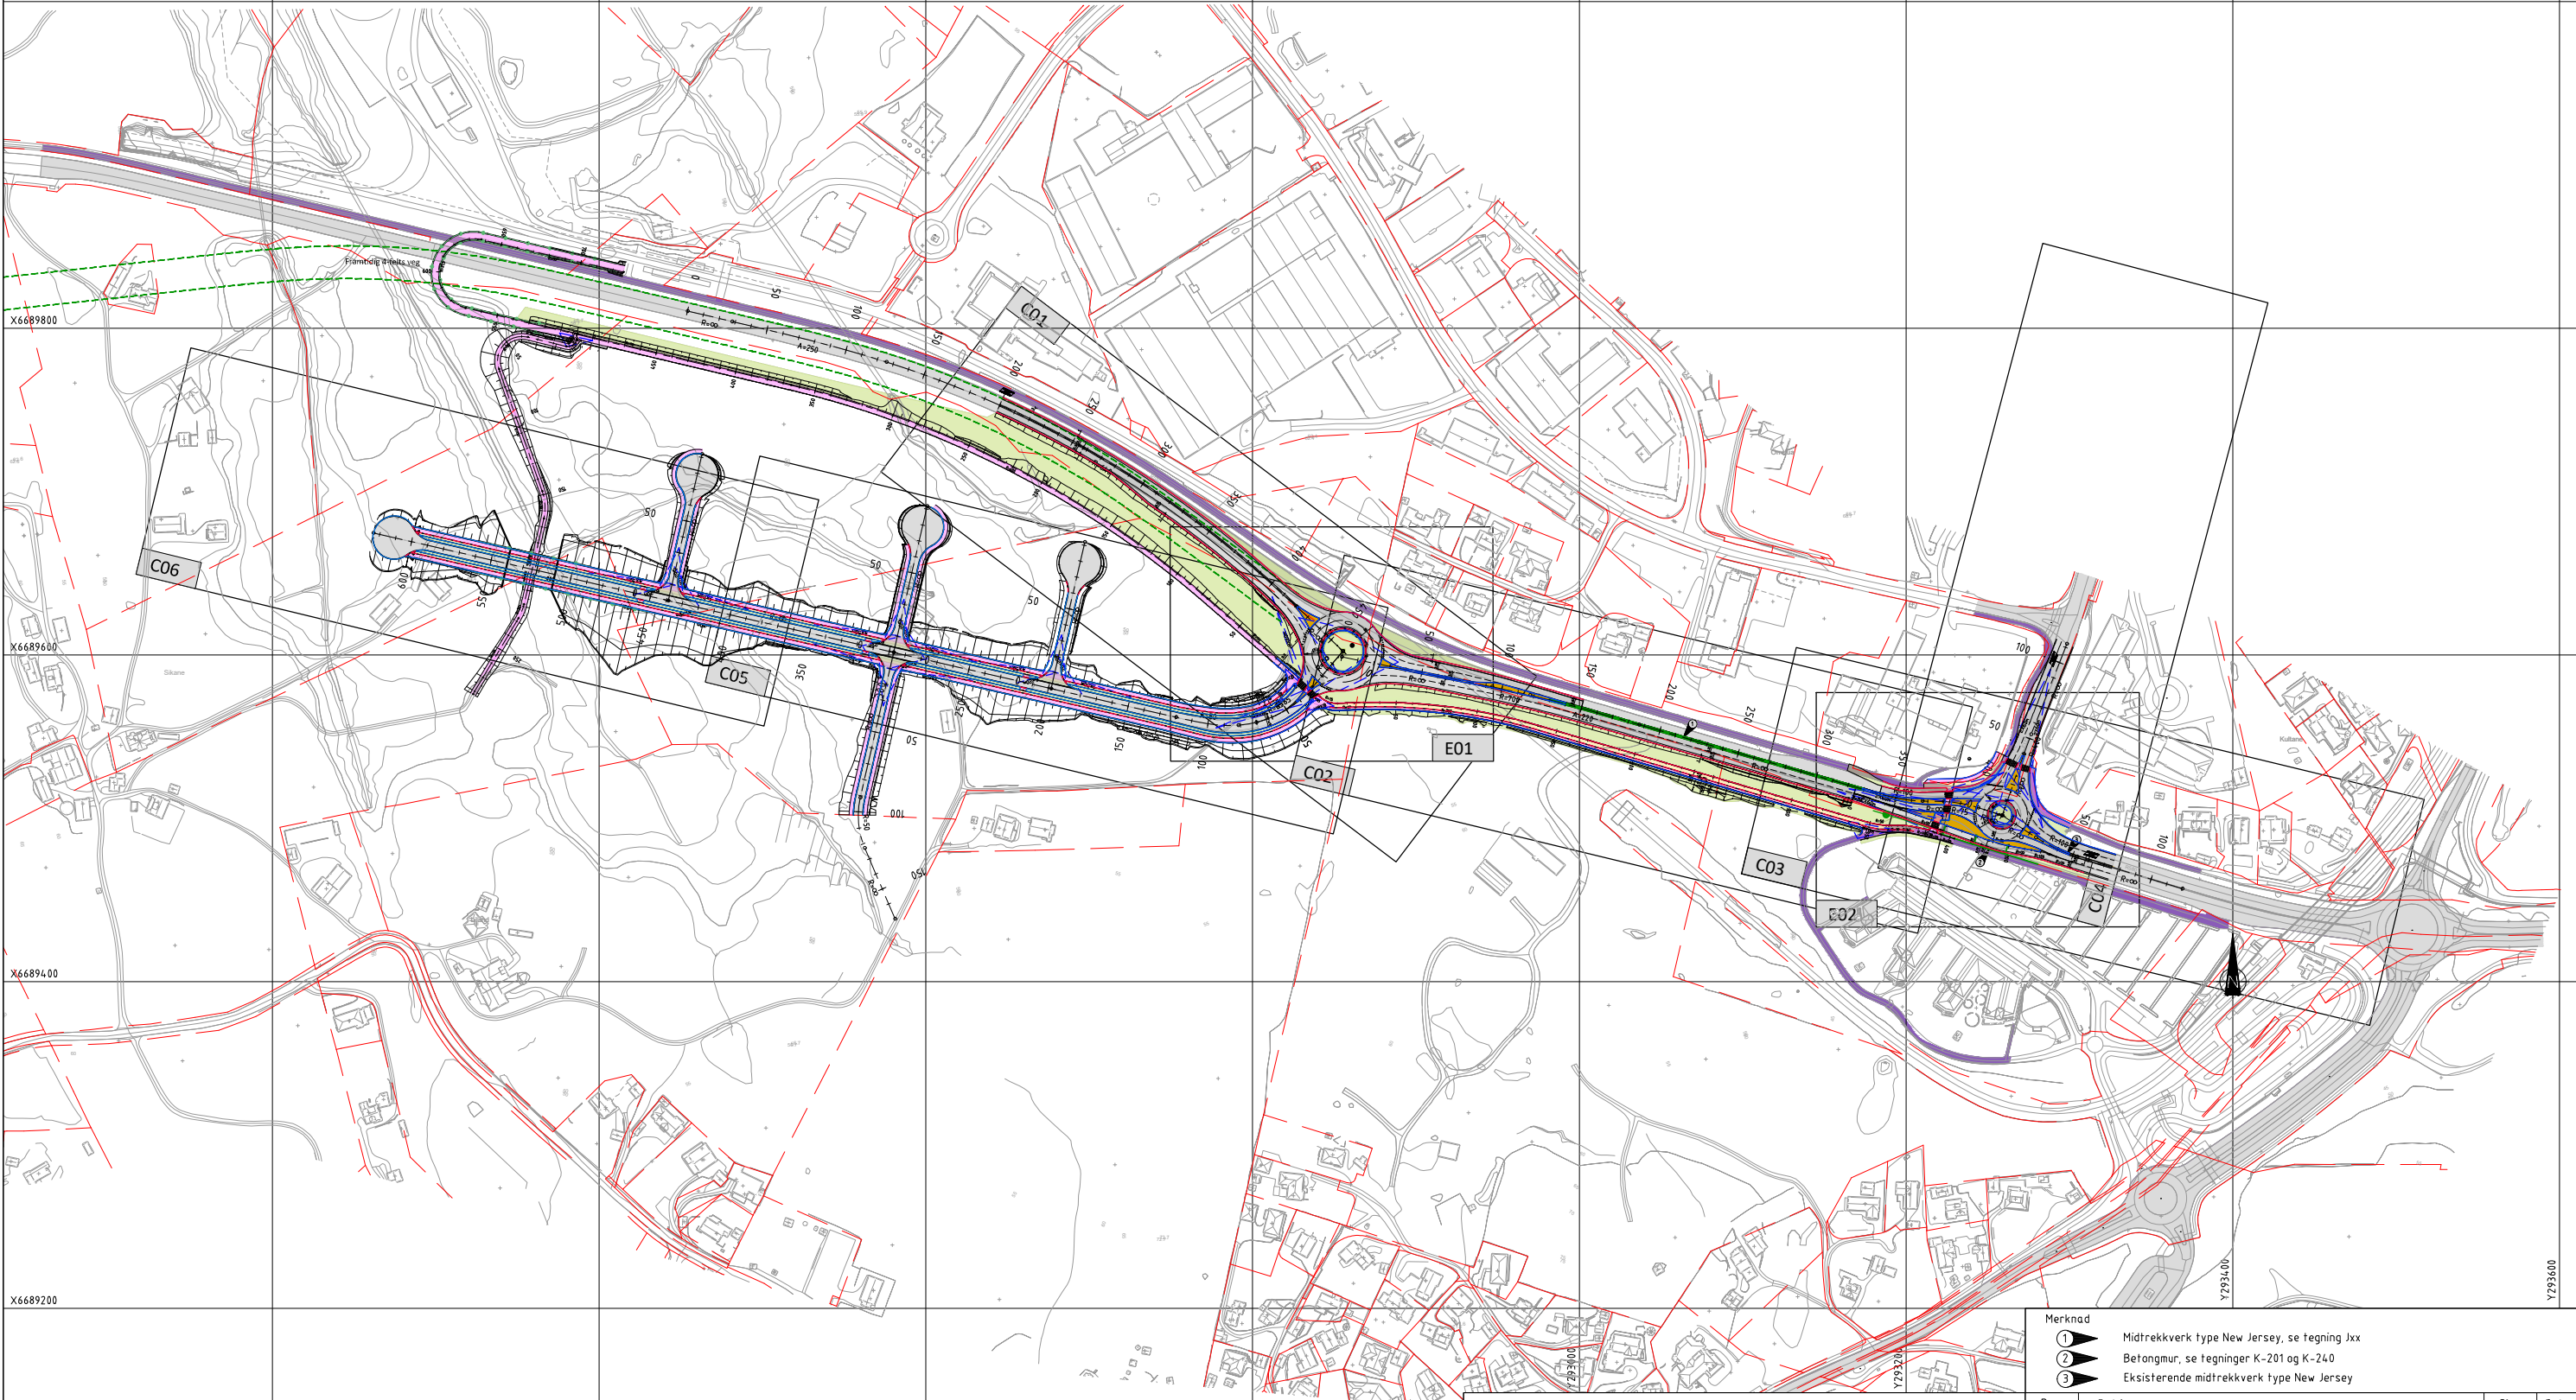

Tegnforklaring

	Eks. veg		Mur
	Eks.Gs veg/fortau		Midtrekkverk type New Jersey
	Veg		Rekkverk
	Gs veg/fortau		Henvising til vegmodell
	Sykkelfelt		
	Robatt/middeler		
	Overkjørbart areal		
	Grøntrobatt		
	Frisikt		Teigsgrense

Merknad	
1	Midtrekkverk type New Jersey, se tegning Jxx
2	Betongmur, se tegninger K-201 og K-240
3	Ekstisterende midtrekkverk type New Jersey

Rev.	Endring	Sign.	Dato:
A	Tilpasset reguleringsplan Kokstadflaten Plan ID 1201_65650000	AS	20.04.21

Kokstad Property AS
Rv580 Flyplassvegen


Oversikt plan
Reguleringsplan







Sted: Stord
Dato: 11.07.2020
Målestokk: 1:2000(A1)
Prosj.ansv.: TV
Tegnet av: AS
Kontrollert av: TV
Filnr.:

Prosj.nr. 201906300
Tegn.nr. B 001


Rev. A

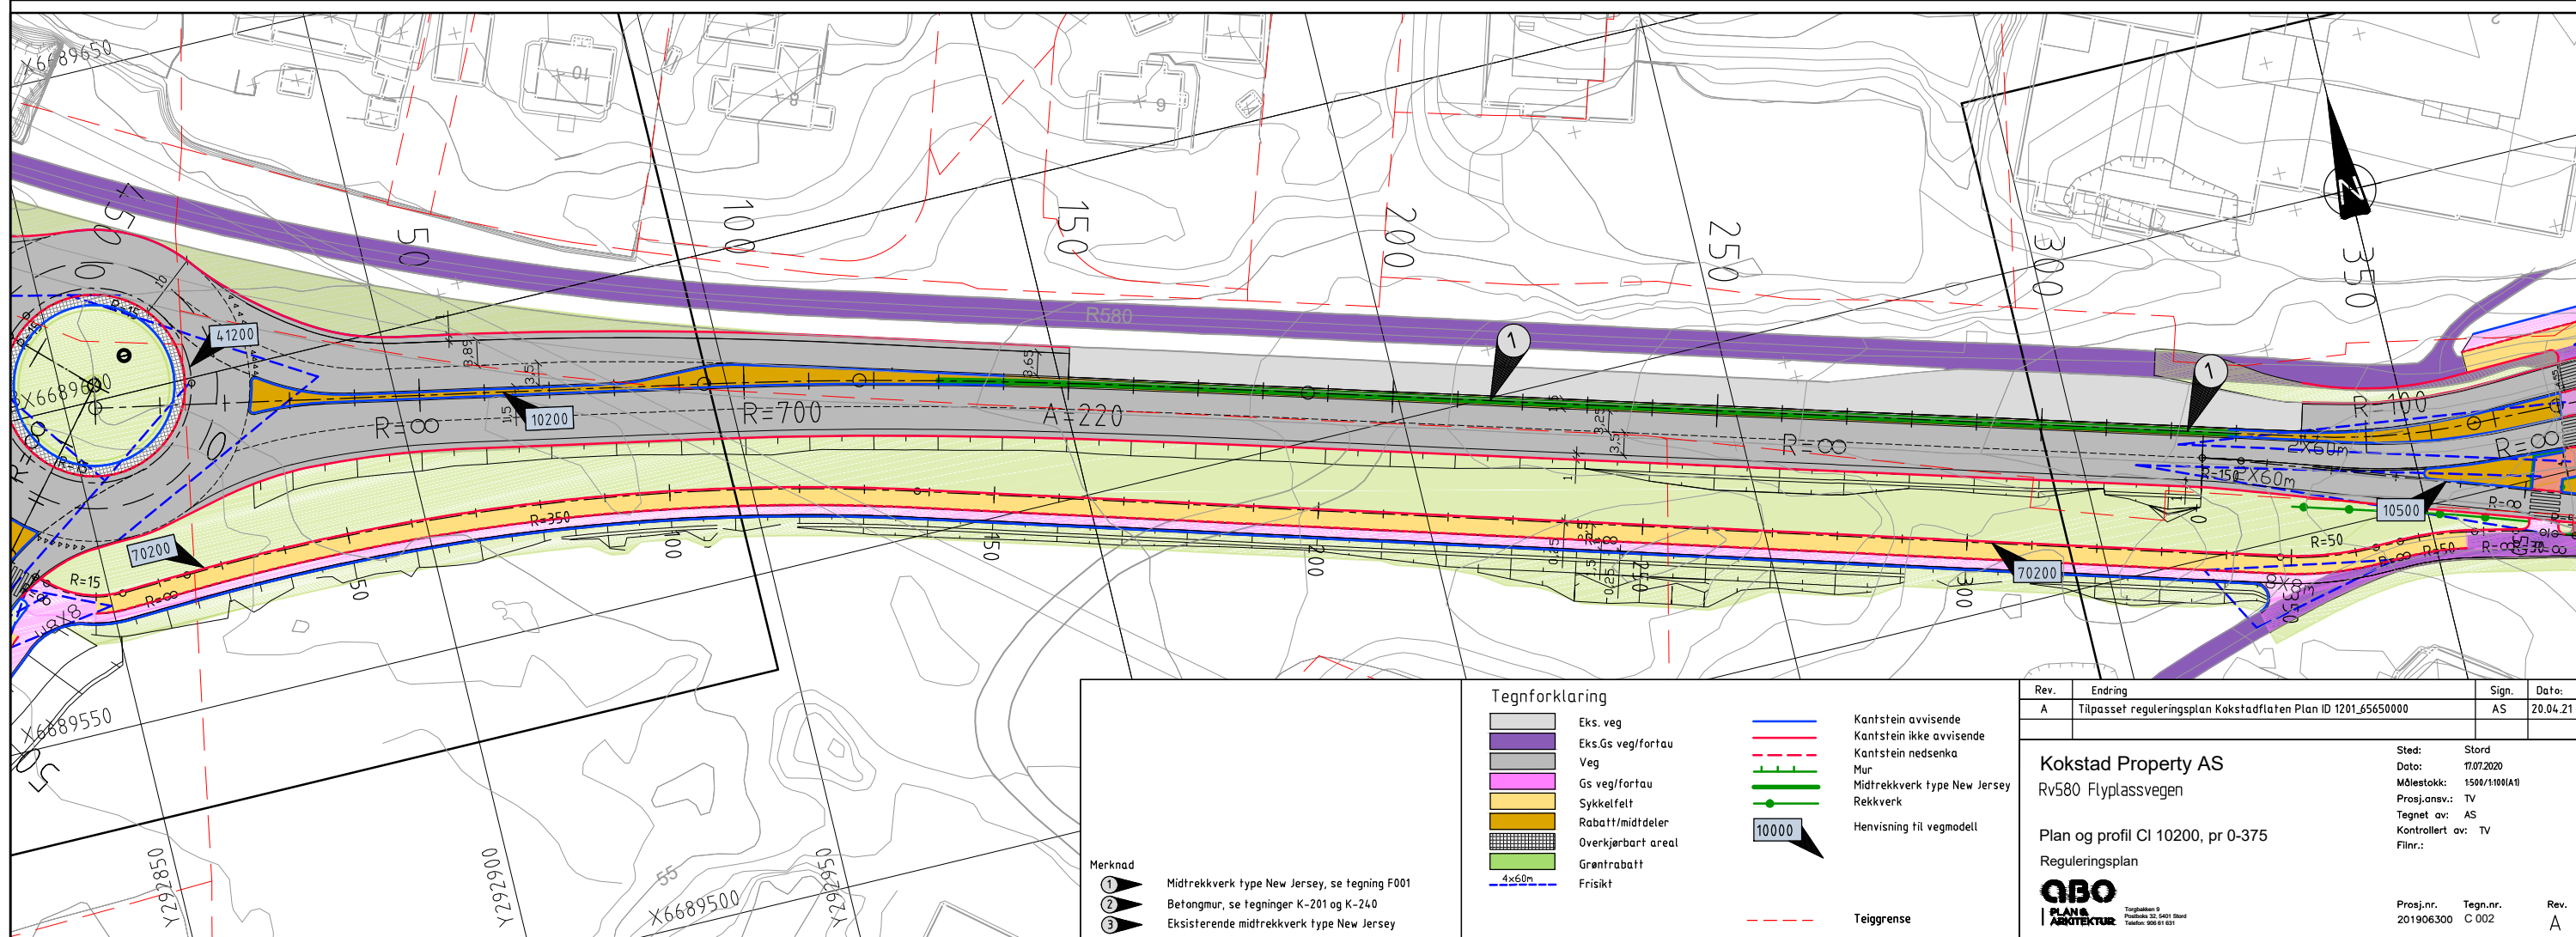

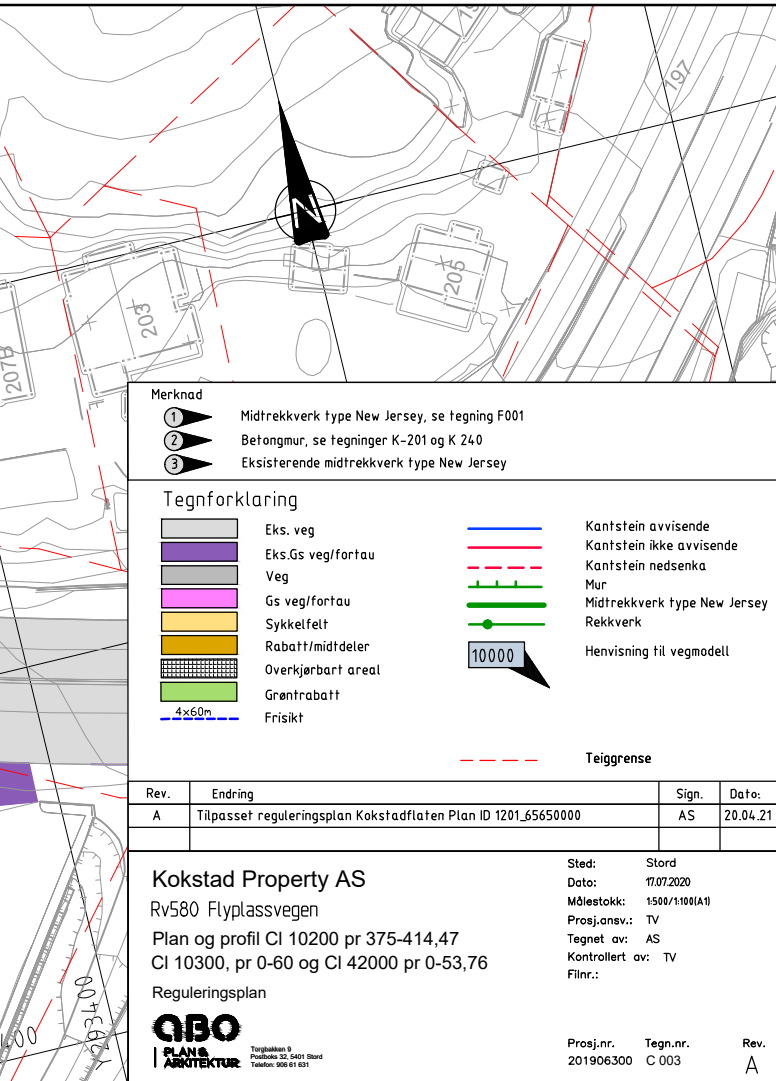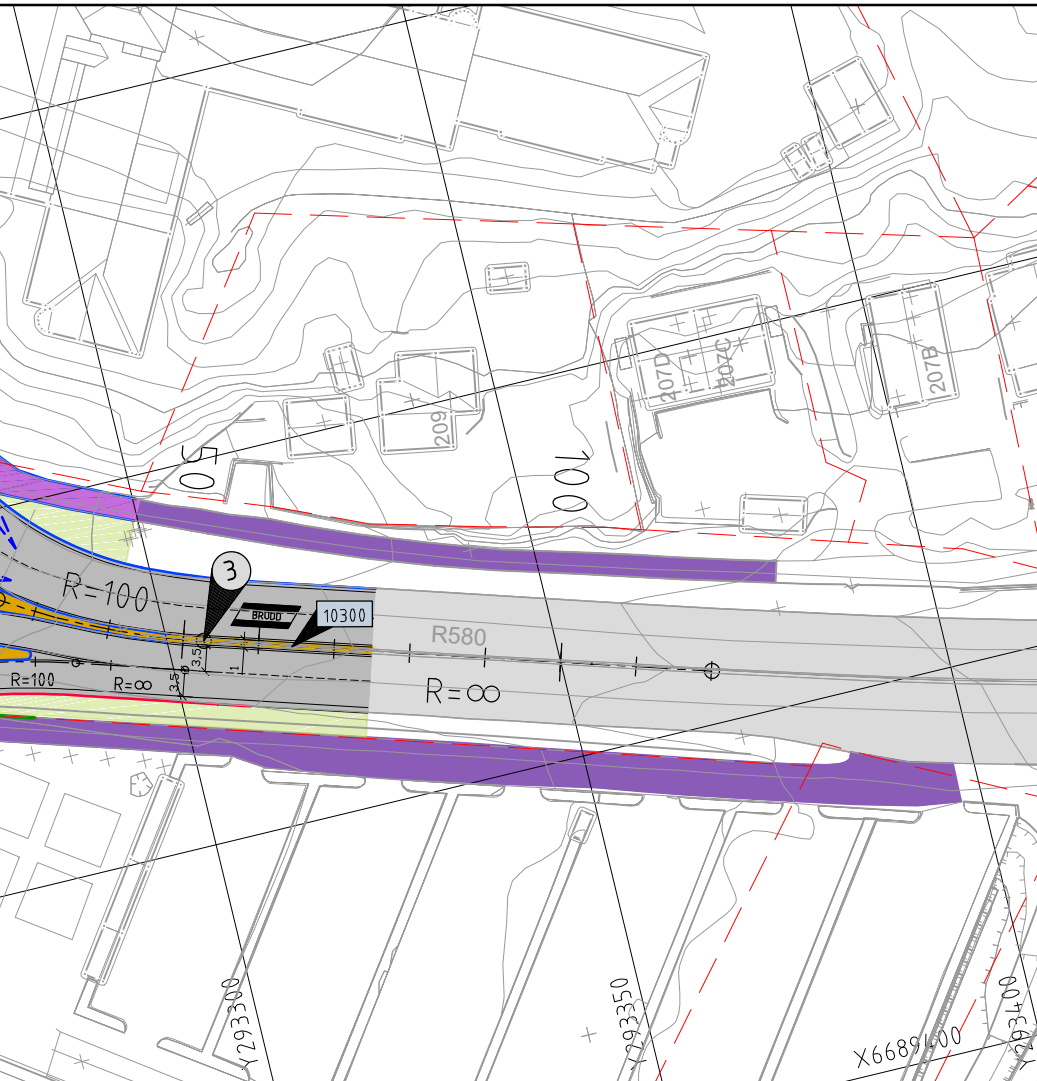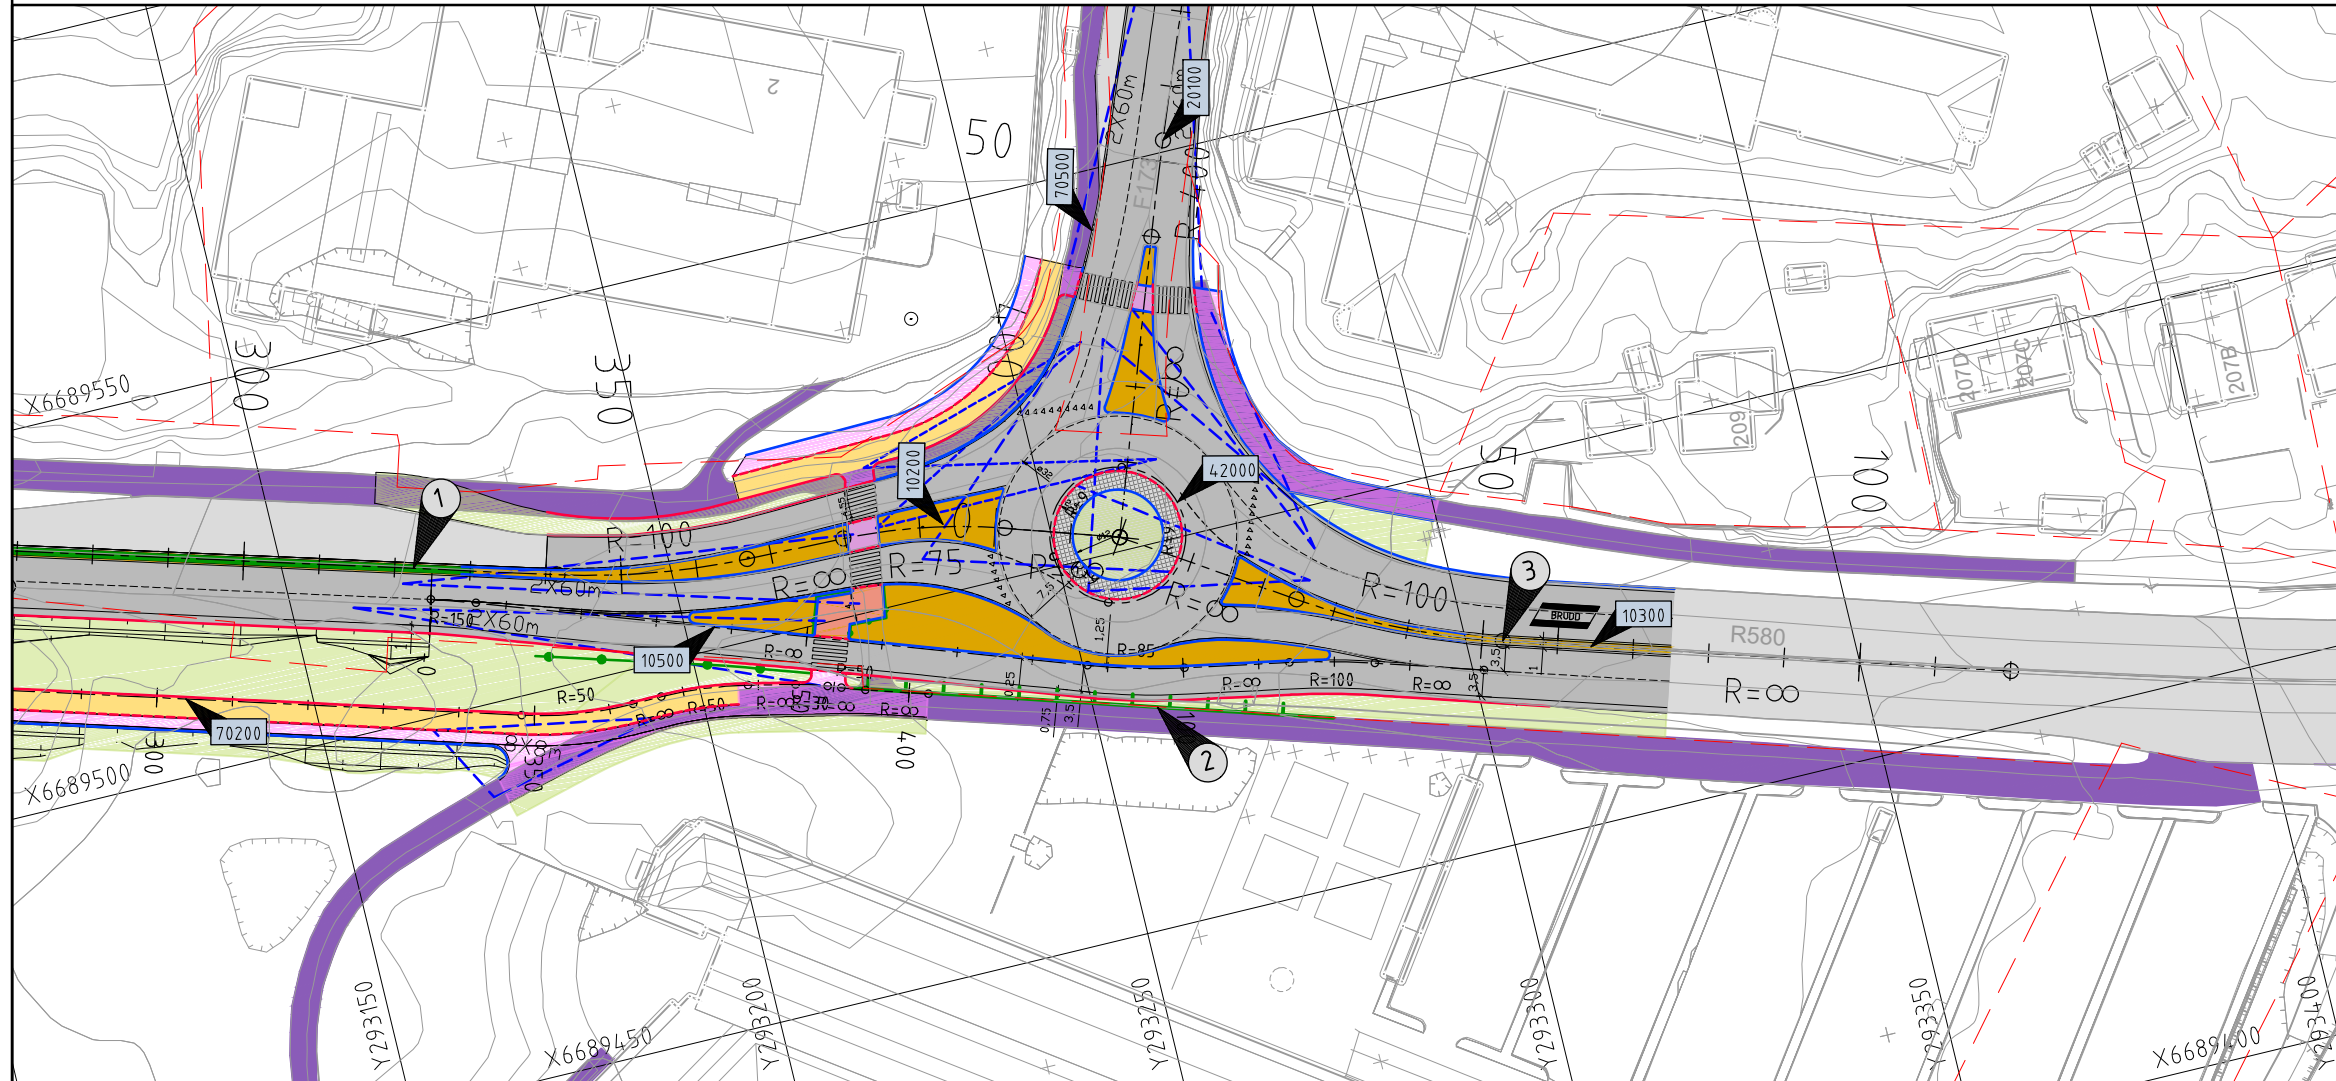


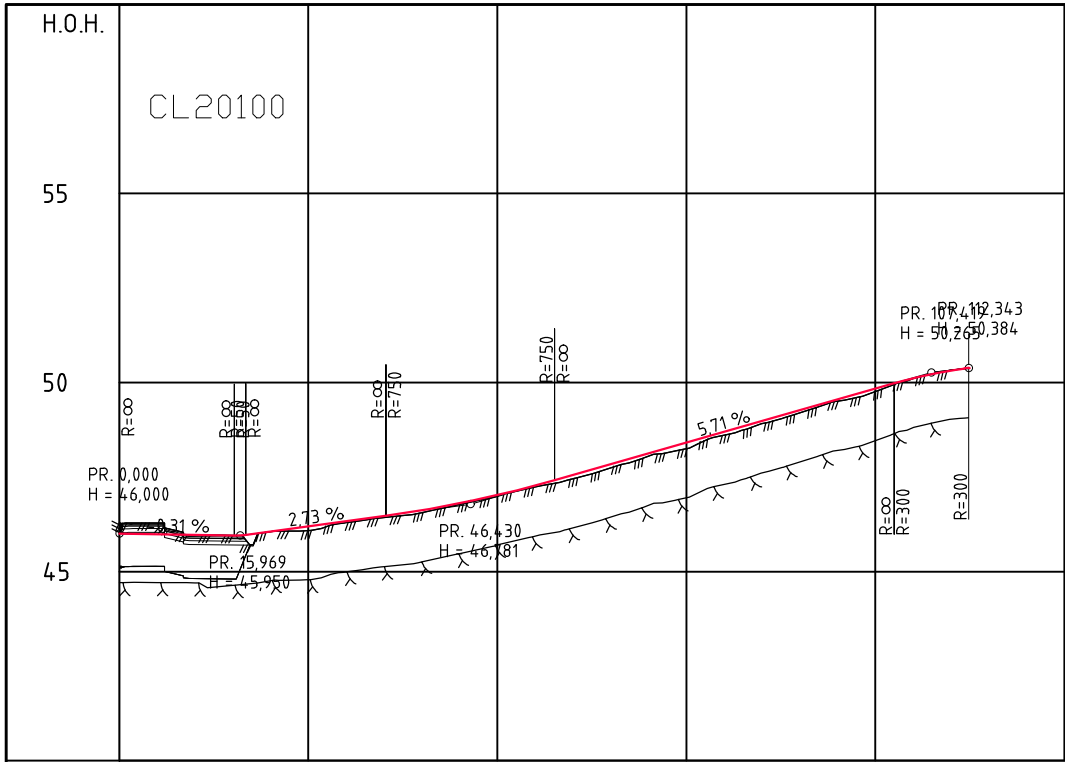

PROFIL NR.	0	25	50	75	100	125
HOR.KURV.		R=∞	R=400	R=∞		
BREDEUTV.	0,00m			3,25m	3,25m	
TVERRFALL						
H.kj.b.k.	3,4%	2,0%	4,9%	0,8%	1,0%	3,0%
V.kj.b.k.						
PROFIL H.	46,30	46,00	45,98	45,97	45,97	45,97
TERRENG H.	46,30	46,00	45,98	45,97	45,97	45,97
OVERBYGN.T.						

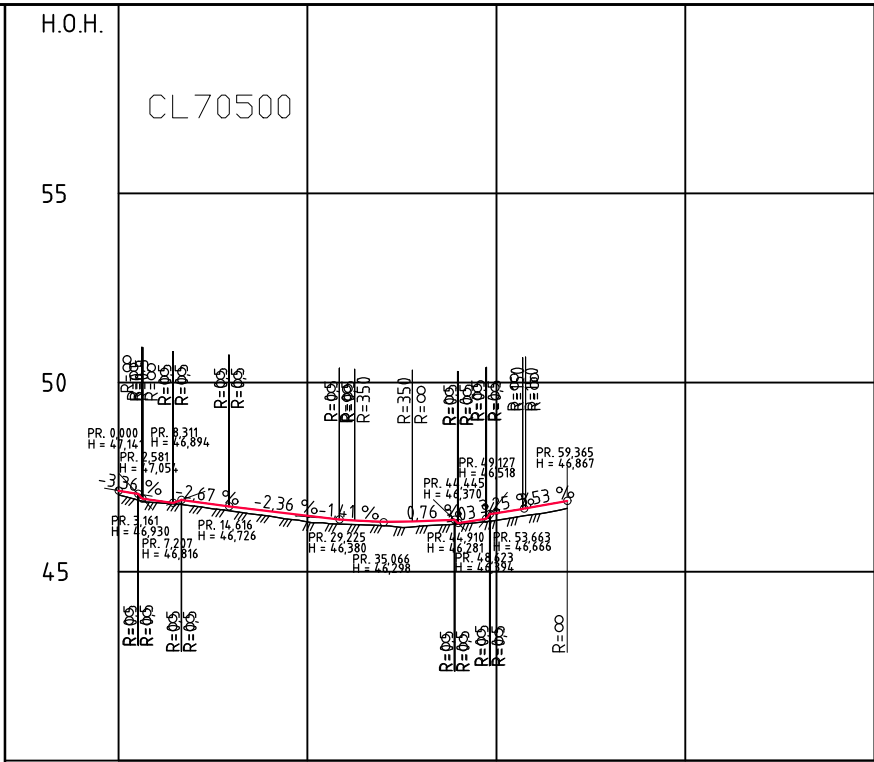

PROFIL NR.	0	25	50	75	100
HOR.KURV.		R=-49,73	R=-25,73	R=-99,73	
BREDEUTV.					
TVERRFALL					
H.kj.b.k.	3,4%	2,0%	4,9%	0,8%	1,0%
V.kj.b.k.					
PROFIL H.	46,30	46,00	45,98	45,97	45,97
TERRENG H.	46,30	46,00	45,98	45,97	45,97
OVERBYGN.T.					

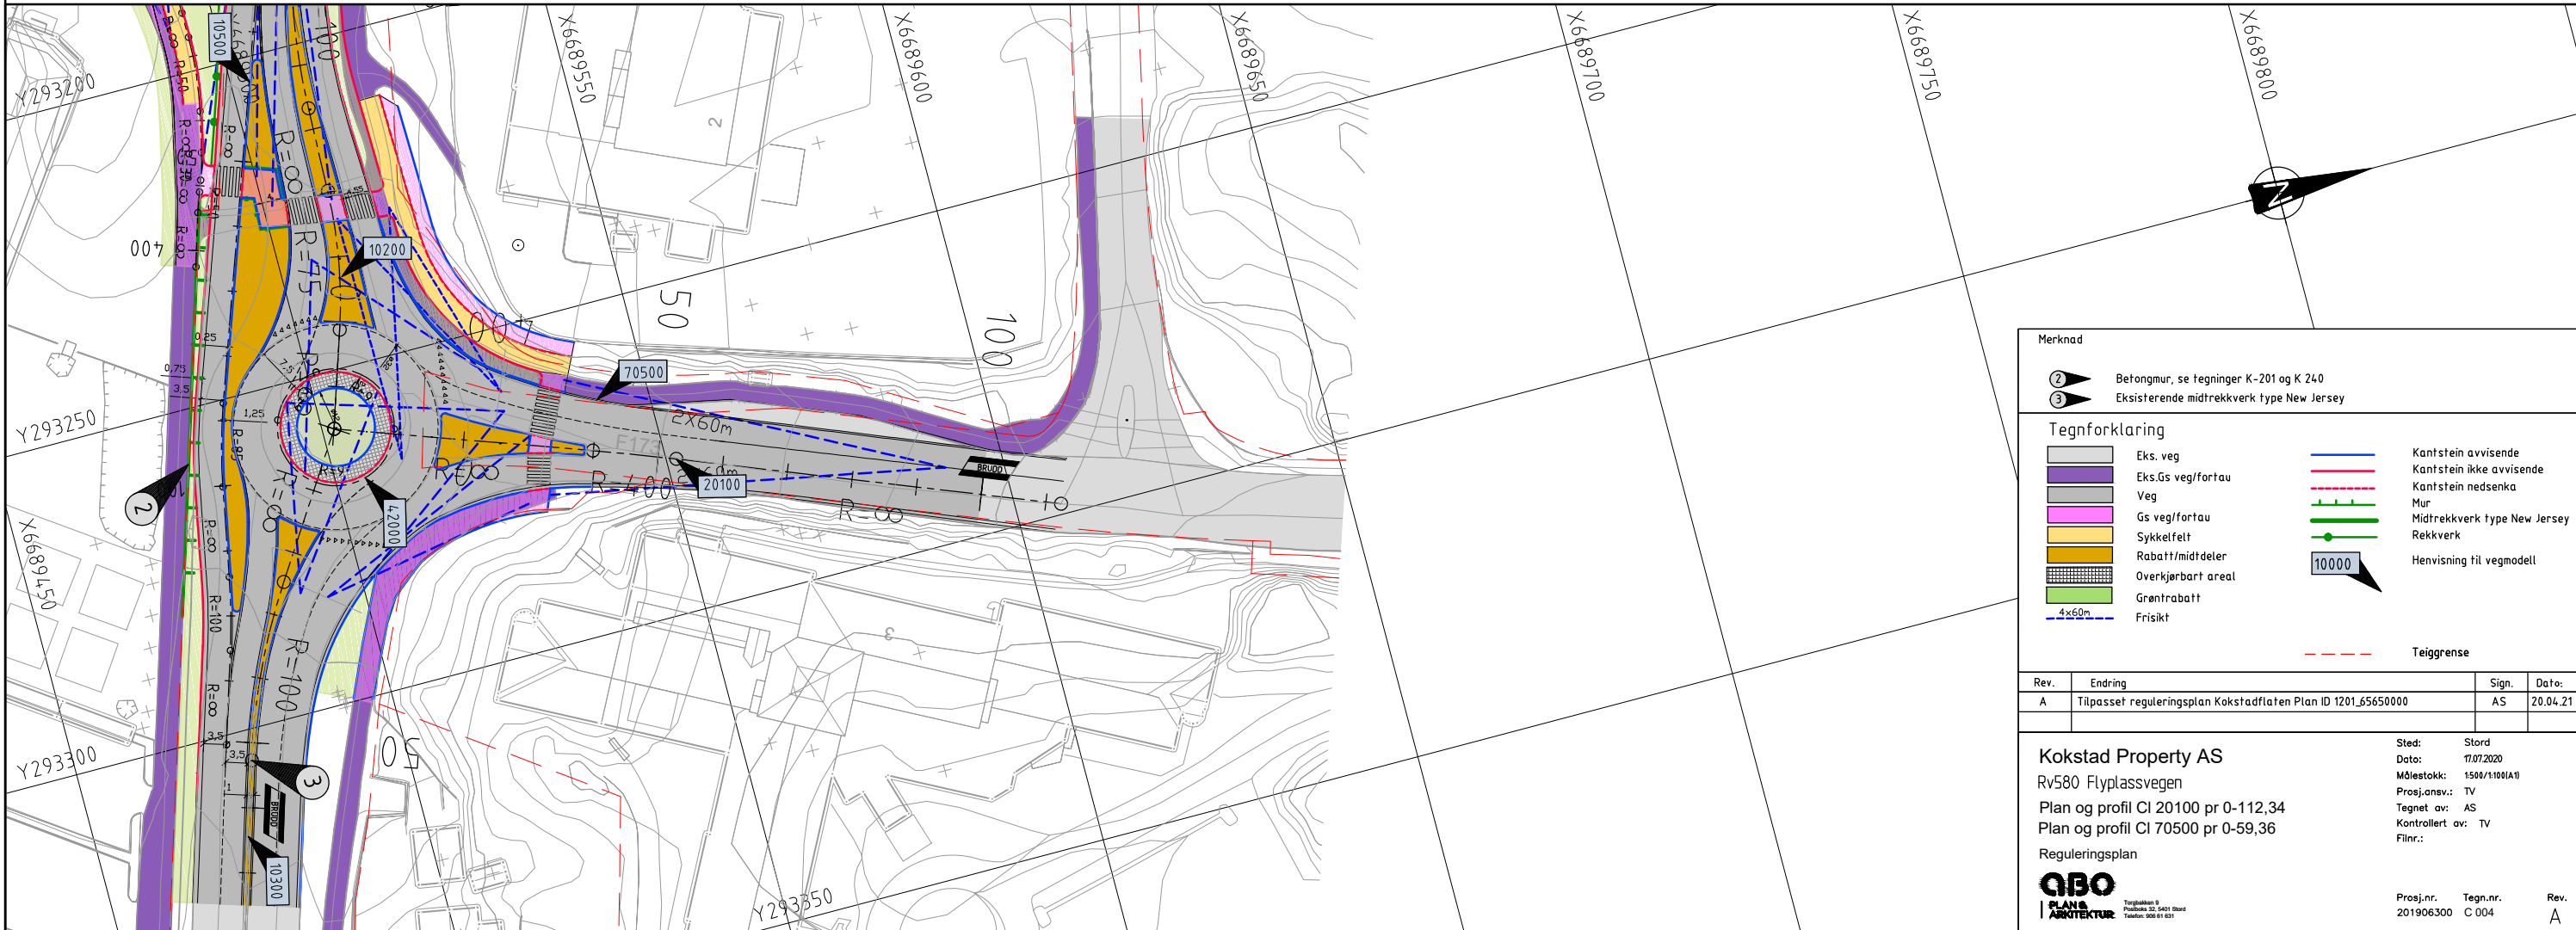

Merknad

② Betongmur, se tegninger K-201 og K 240

③ Eksisterende midtrekkverk type New Jersey

Tegnforklaring

Eks. veg	Kantstein avvisende
Eks.Gs veg/fortau	Kantstein ikke avvisende
Veg	Kantstein nedsenka
Gs veg/fortau	Mur
Sykkelfelt	Midtrekkverk type New Jersey
Rabatt/middeler	Rekkverk
Overkjørbart areal	Henvvisning til vegmodell
Grøntrabatt	
4x60m	
Frisikt	

Teiggrænse

Rev.	Endring	Sign.	Dato:
A	Tilpasset reguleringsplan Kokstadflaten Plan ID 1201_65650000	AS	20.04.21

Kokstad Property AS

Rv580 Flyplassvegen

Plan og profil Cl 20100 pr 0-112,34

Plan og profil Cl 70500 pr 0-59,36

Reguleringsplan

QBO
PLAN-ARKITEKTUR

Sted: Stord

Dato: 17.07.2020

Målestokk: 1500/1100(A1)

Prosj.ansv.: TV

Tegnet av: AS


Kontrollert av: TV

Filnr.:



Prosj.nr. 201906300

Tegn.nr. C 004



Rev. A

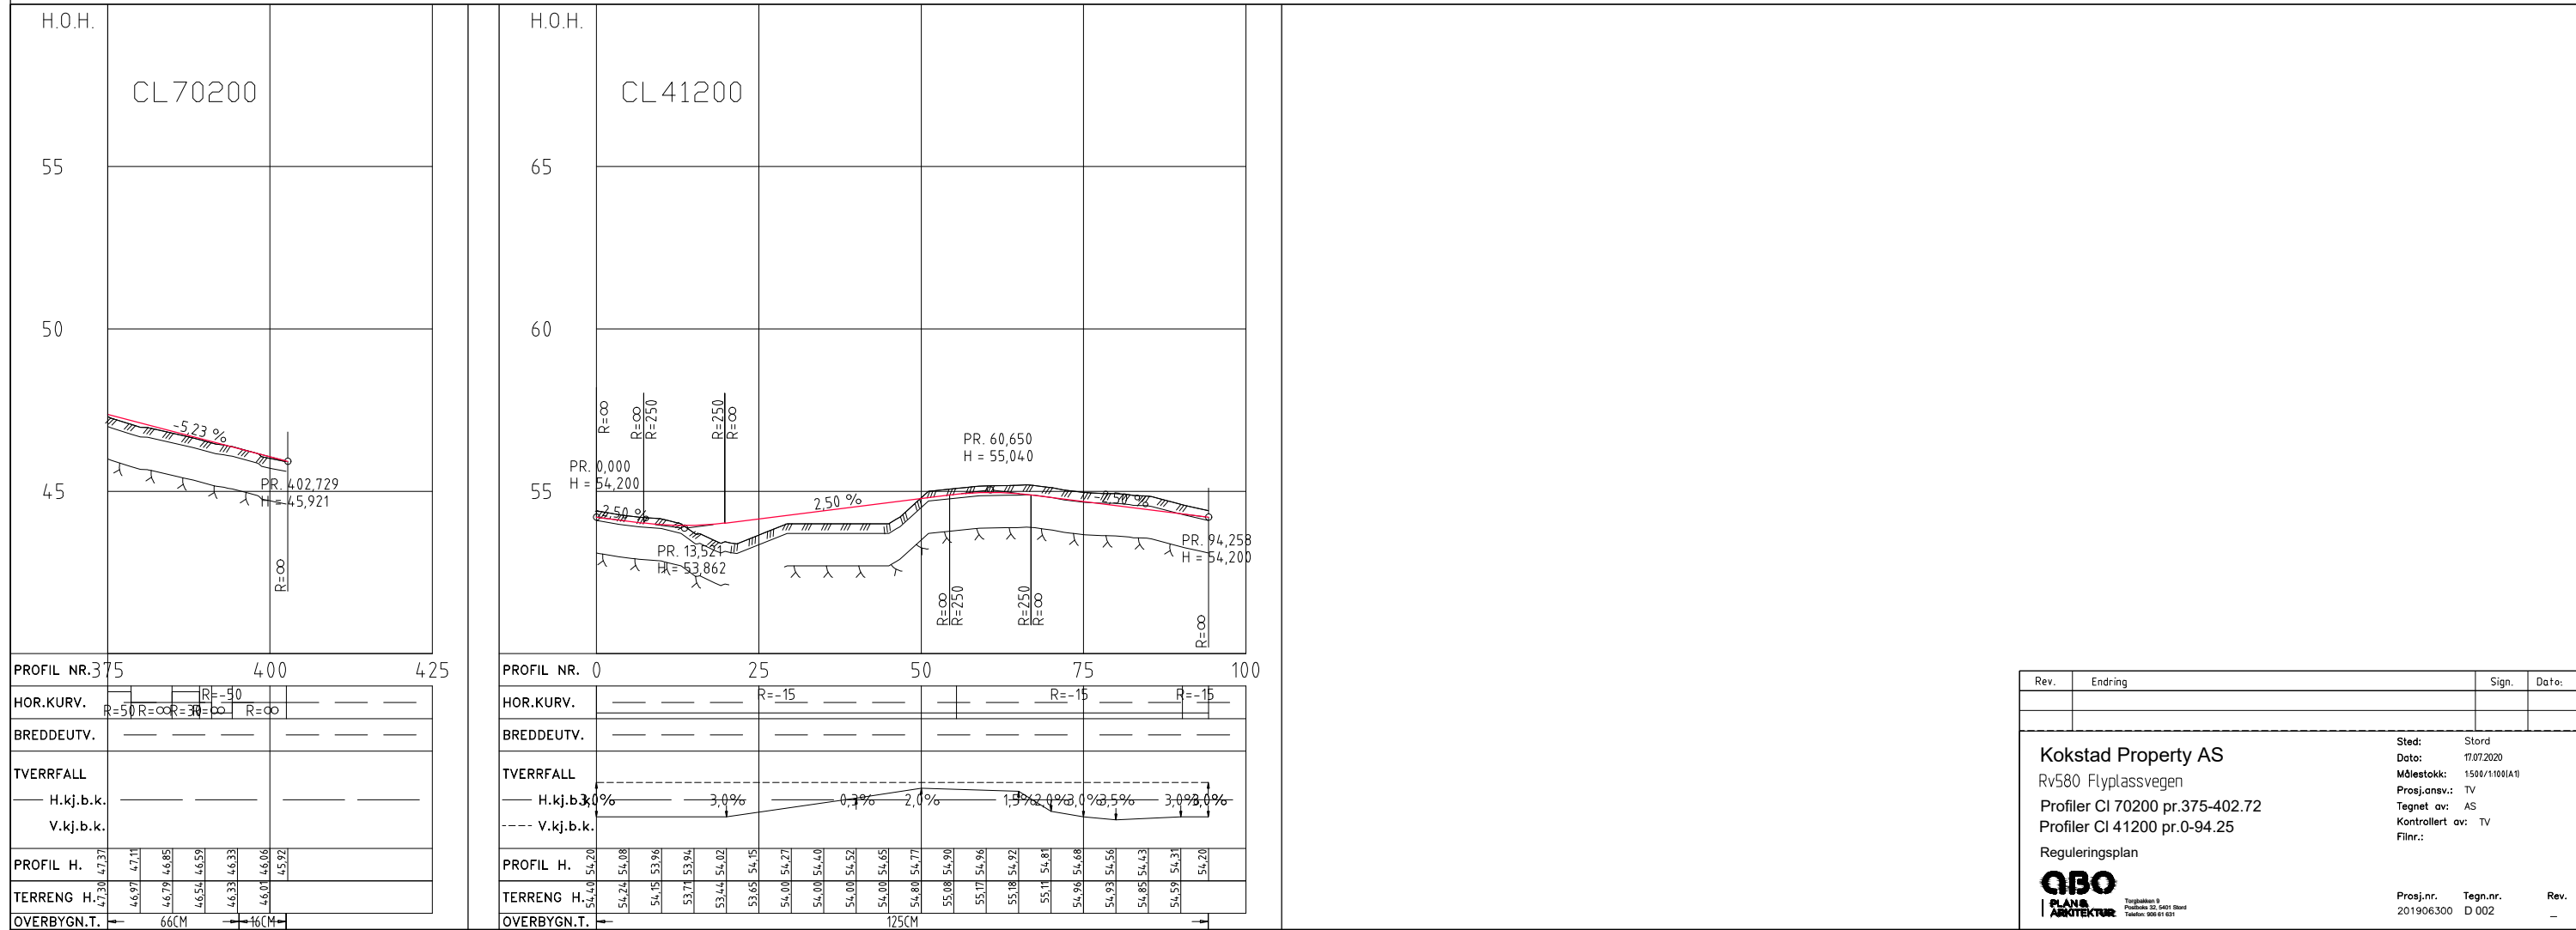

Rev.	Endring	Sign.	Dato.
Kokstad Property AS Rv580 Flyplassvegen Profiler CI 70200 pr.375-402.72 Profiler CI 41200 pr.0-94.25 Reguleringsplan		Sted: Stord Dato: 17.07.2020 Målestokk: 1500/1100(A1) Prosj.ansv.: TV Tegnet av: AS Kontrollert av: TV Filnr.:	
 Torgskallen 9 Postboks 32, 5401 Stord Telefon: 5050 611 631		Prosj.nr. 201906300 Tegn.nr. D 002	Rev. _

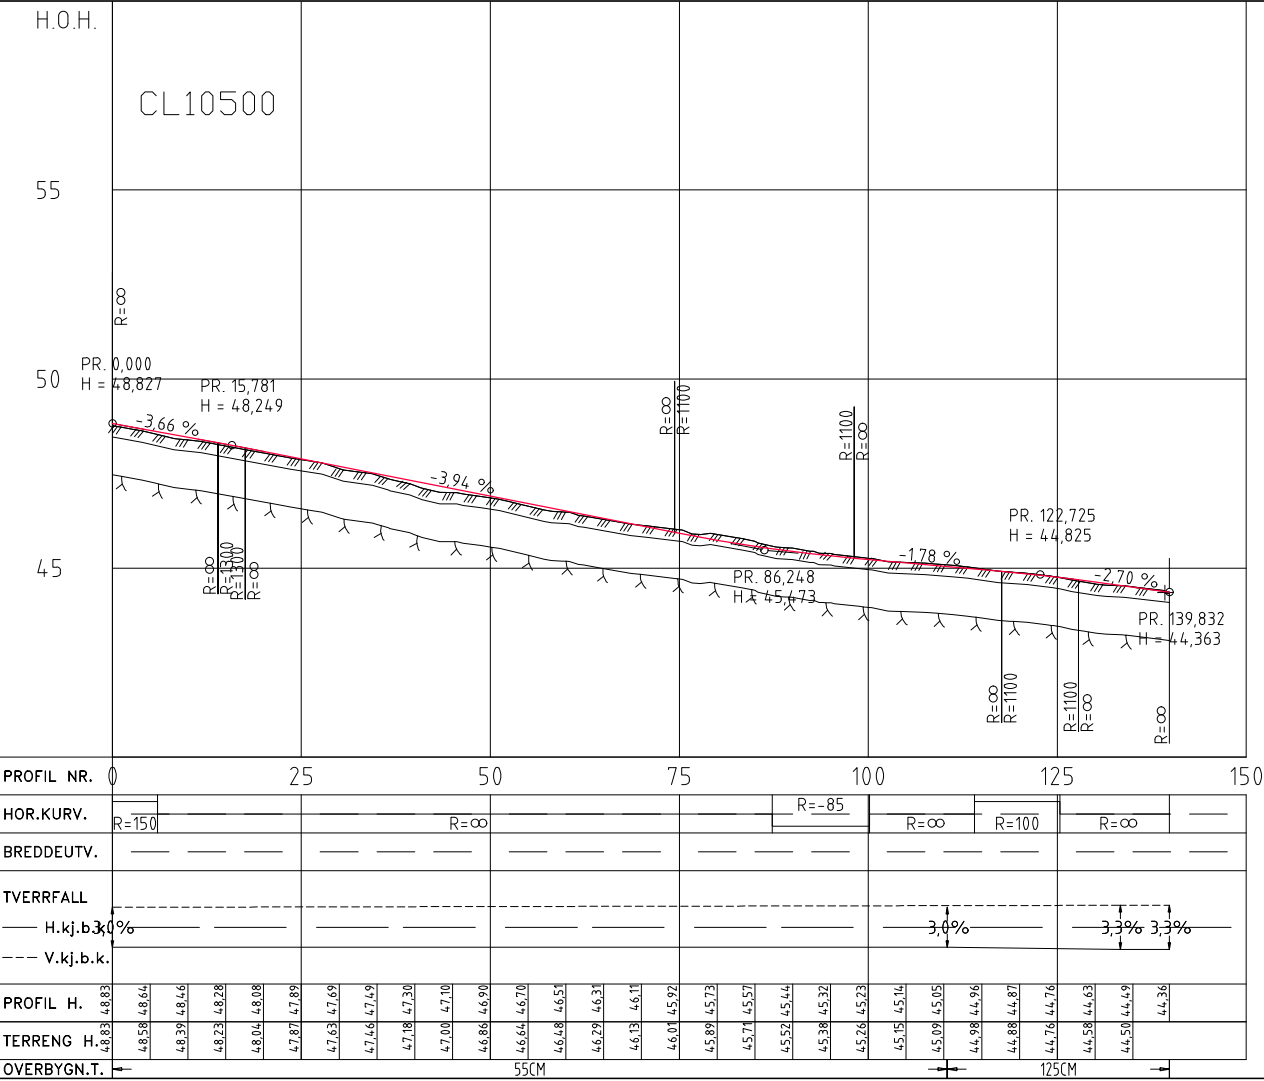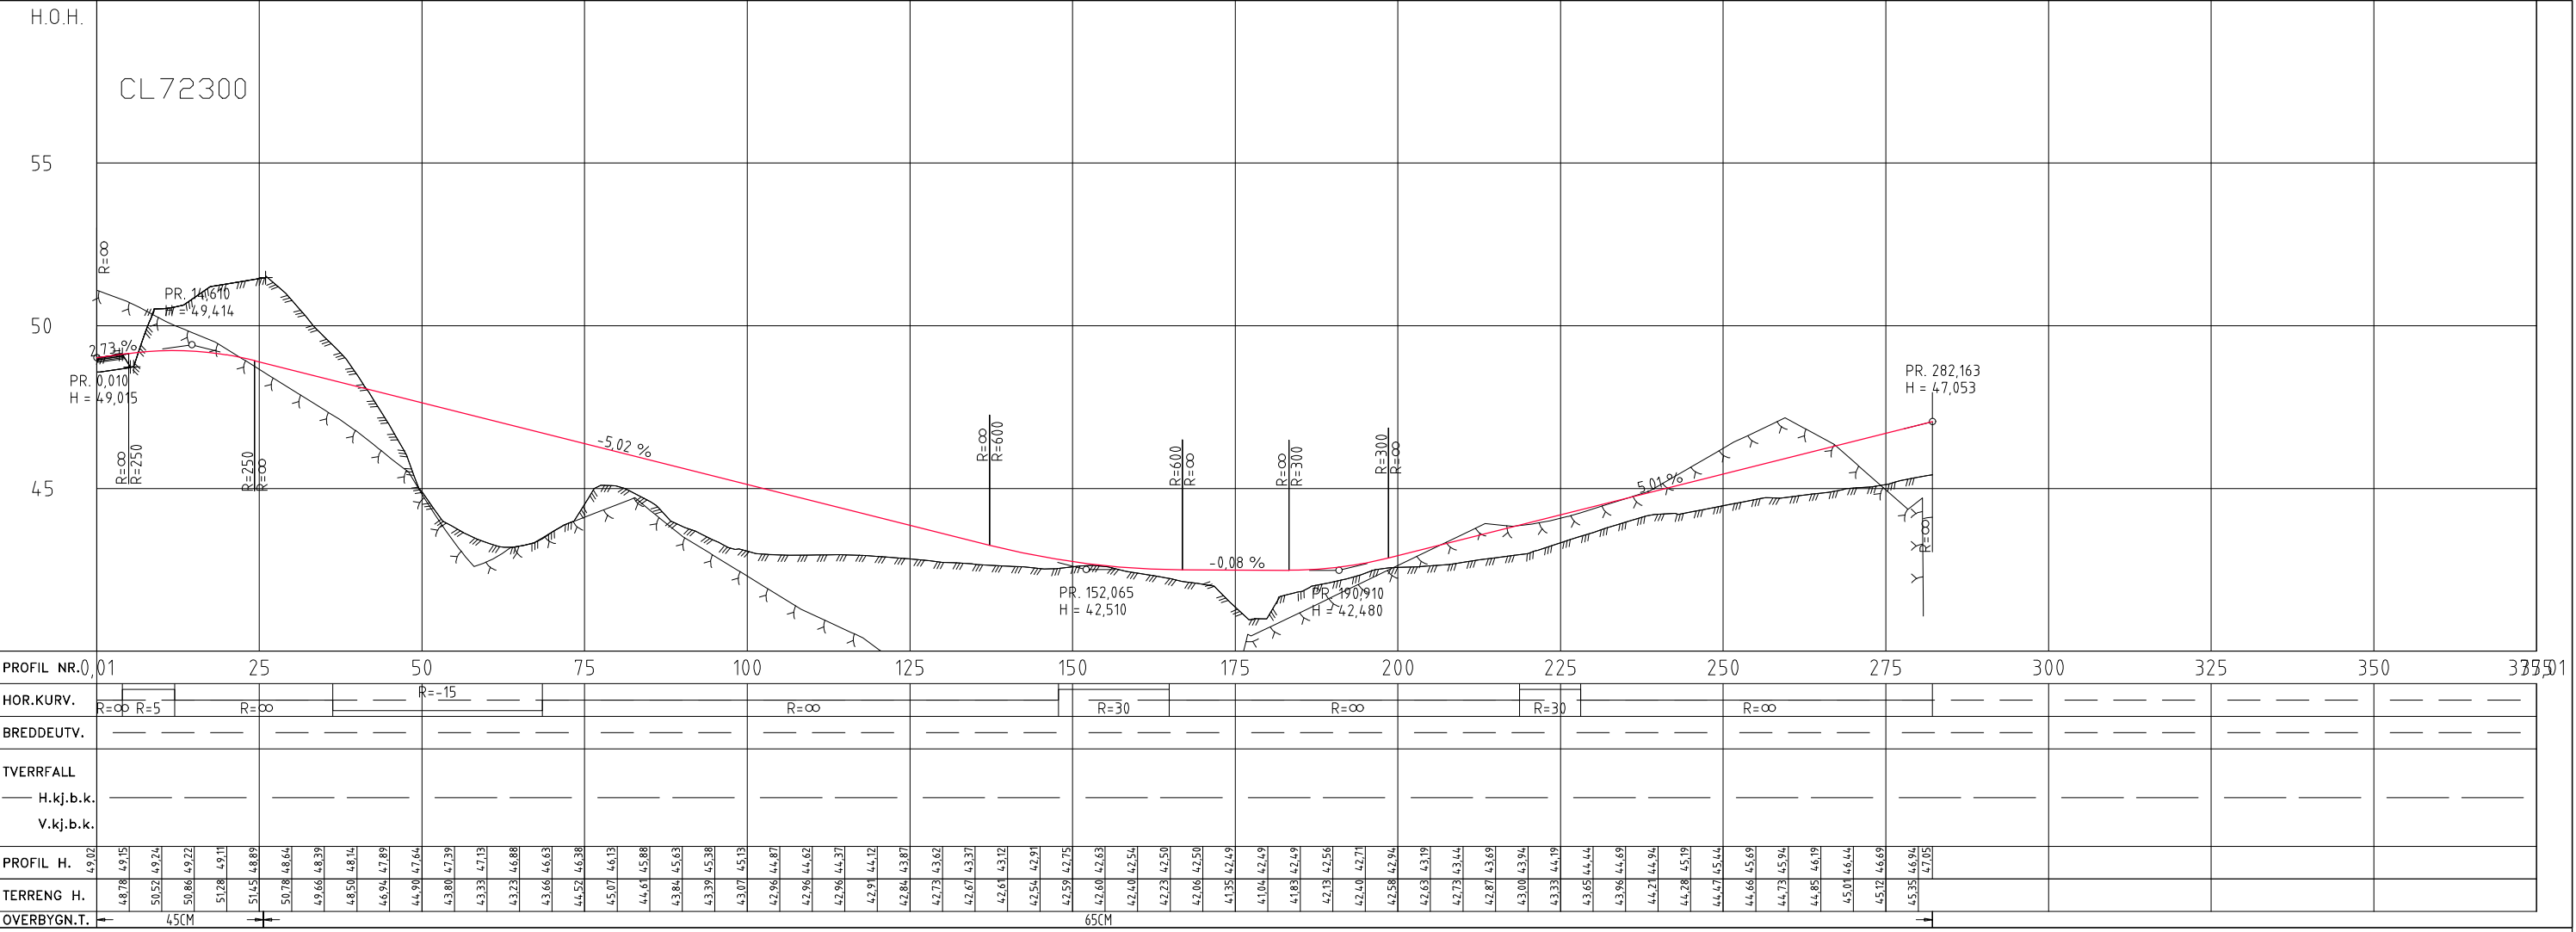

Rev.	Endring	Sign.	Dato:
Kokstad Property AS		Sted:	Stord
Rv580 Flyplassvegen		Dato:	17.07.2020
Profiler CI 72300 pr.0-282.16		Målestokk:	1500/1100(A1)
Profiler CI 10500 pr.0-139.83		Prosj.ansv.:	TV
Reguleringsplan		Tegnet av:	AS
QBO		Kontrollert av:	TV
PLAN & ARKITEKTUR		Filnr.:	
Torgshøgata 9 Postboks 22, 4001 Stord Telefon 502 61 031		Prosj.nr.	201906300
		Tegn.nr.	D 003
		Rev.	-

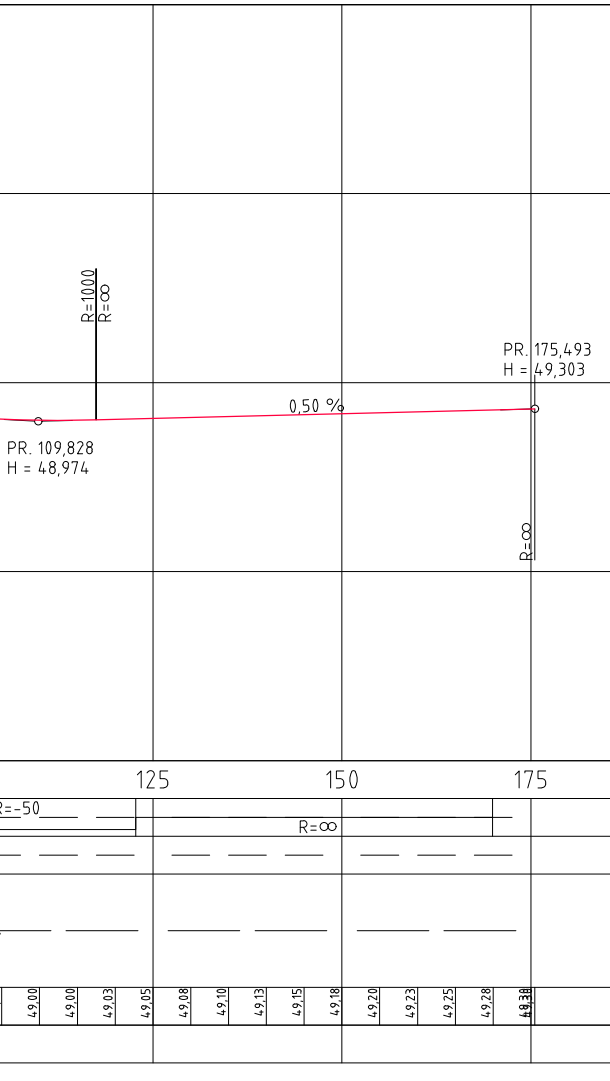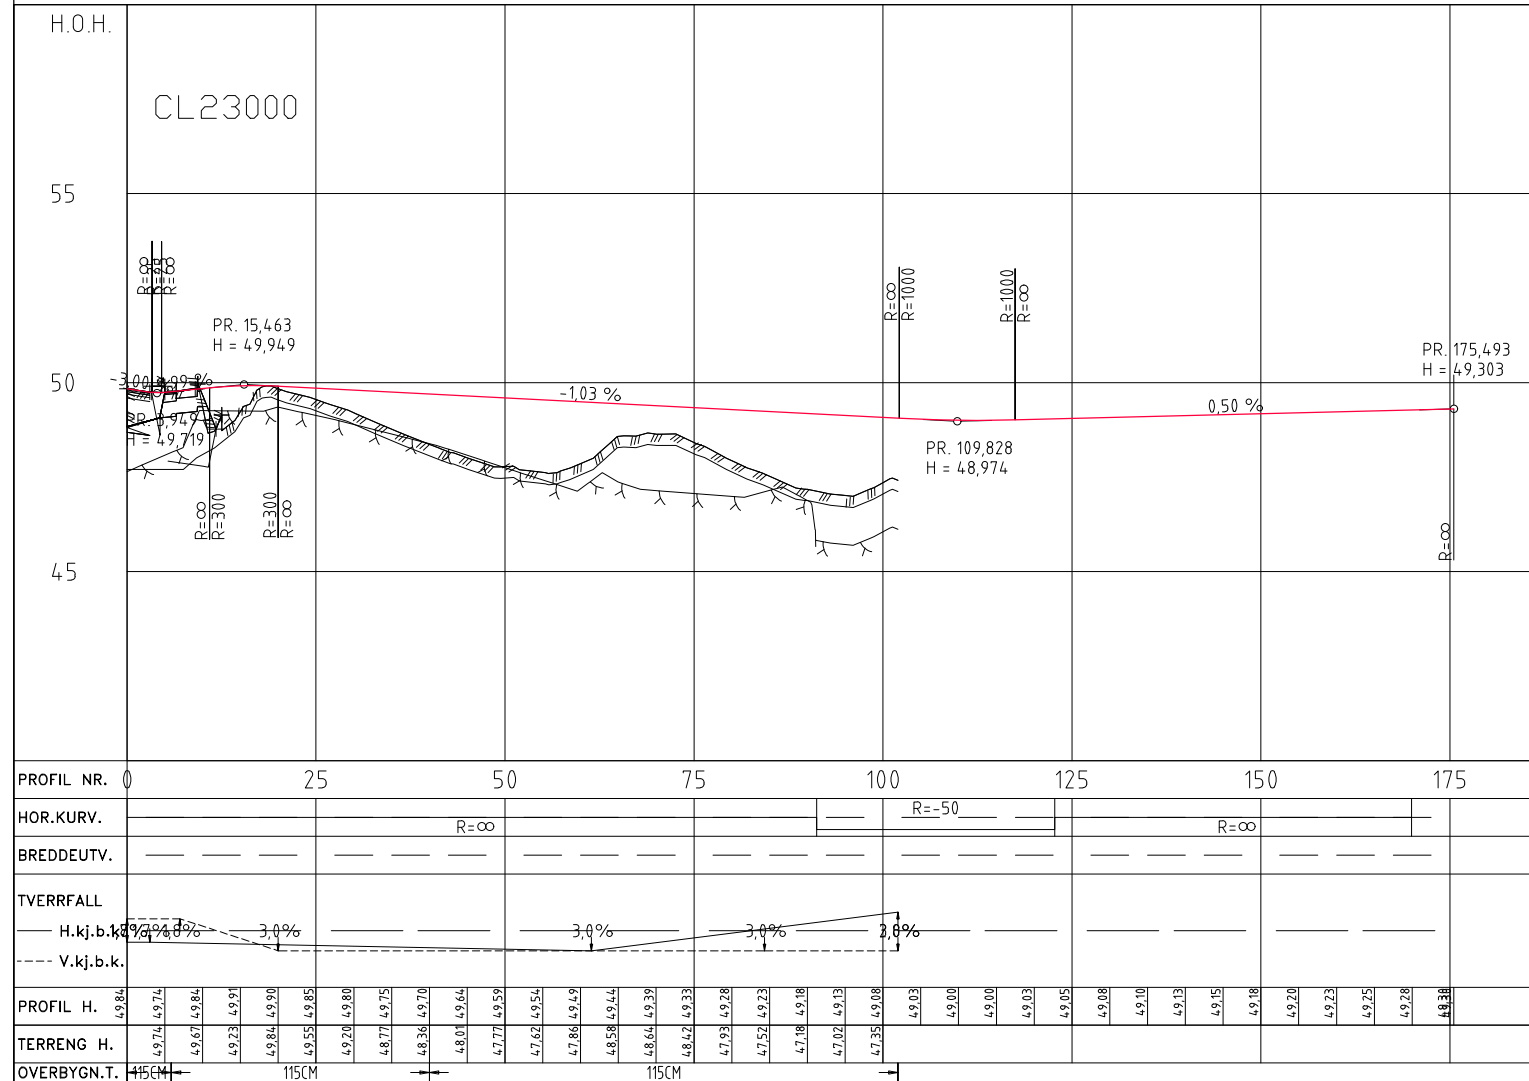

Rev.	Endring	Sign.	Dato.
A	Veg 25000 er tatt ut.	AS	20.04.21

Kokstad Property AS

Rv580 Flyplassvegen

Sted: Stord

Dato: 17.07.2020

Målestokk: 1500/1:100(A1)

Prosj.ansv.: TV

Tegnet av: AS

Kontrollert av: TV

Filnr.:

Profiler CI 21000, 22000, 23000, 24000

Reguleringsplan

QBO


PLAN- & ARKITEKTUR

Tingbakken 9
Postboks 33, 6421 Bård
Telefon: 920 81 631

Prosj.nr. 201906300


Tegn.nr. D 004

Rev. A

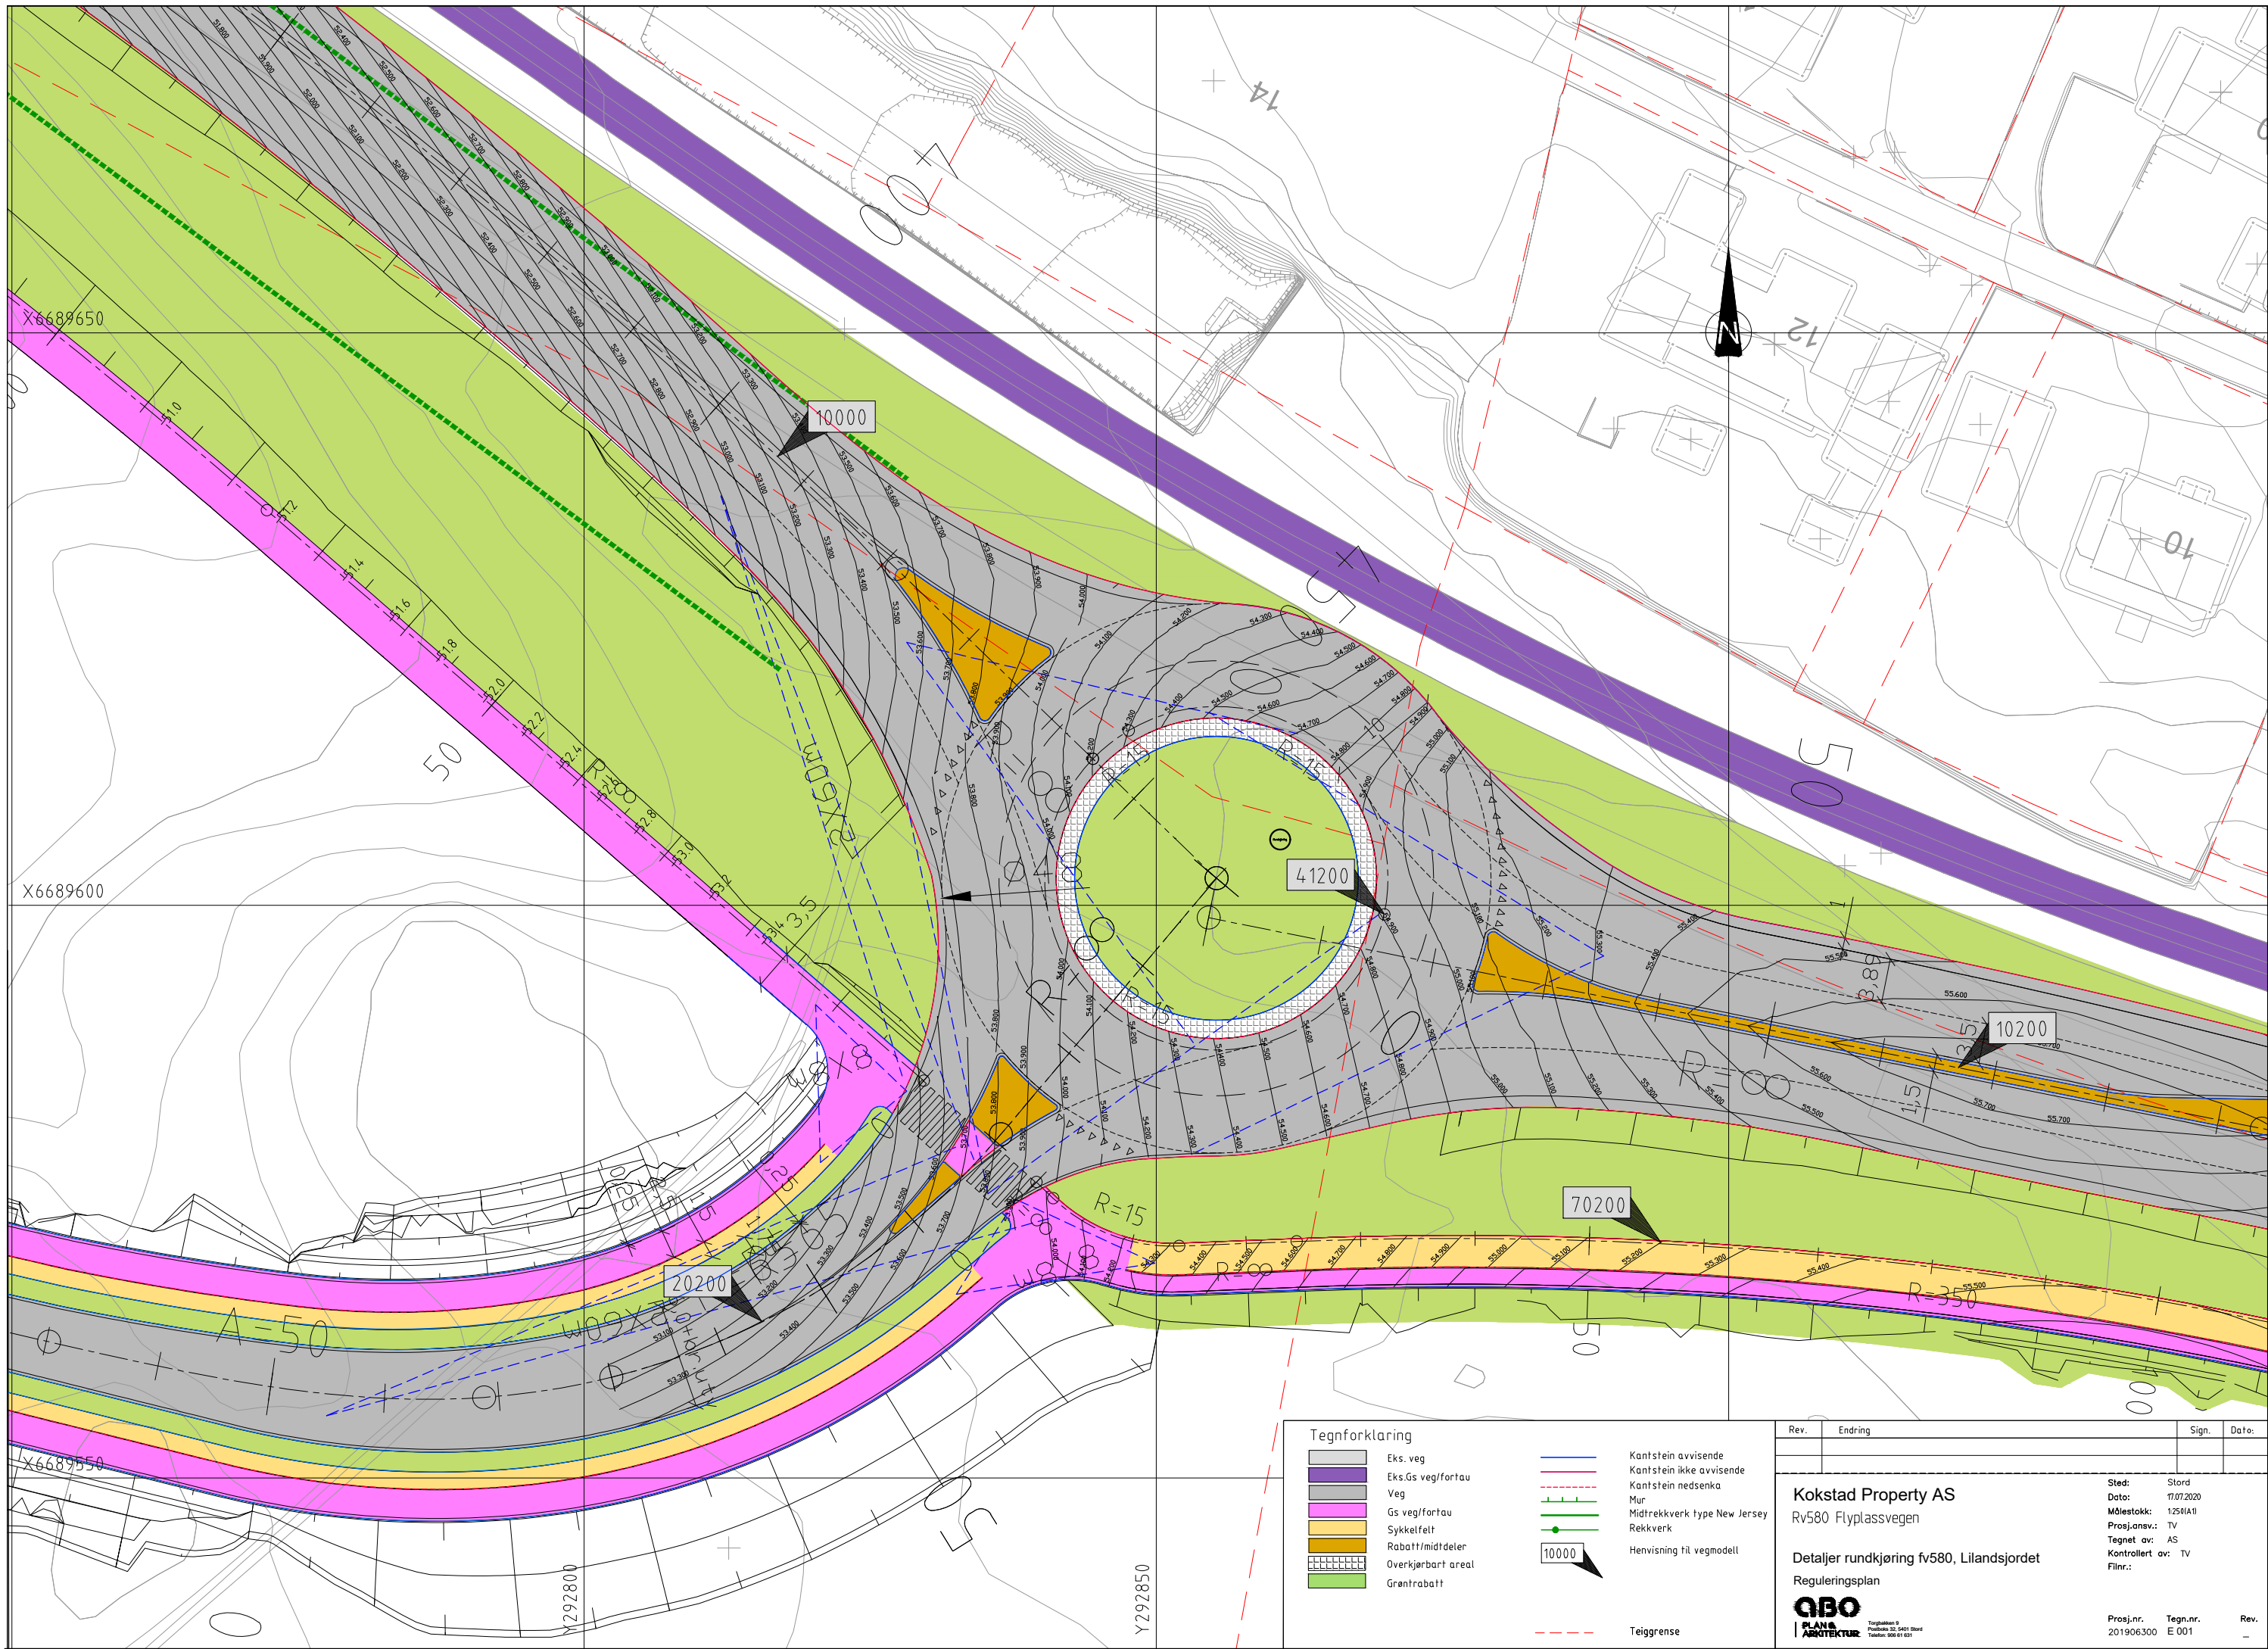


Tegnforklaring	
	Eks. veg
	Eks.Gs veg/fortau
	Veg
	Gs veg/fortau
	Sykkelfelt
	Rabatt/midtdeler
	Overkjørbart areal
	Grøntrabatt
	Kantstein avvisende
	Kantstein ikke avvisende
	Kantstein nedsenka
	Mur
	Midtrekkverk type New Jersey
	Rekkverk
	Henvvisning til vegmodell
	Teiggrense

Rev.	Endring	Sign.	Dato:
Kokstad Property AS			
Rv580 Flyplassvegen			
Detaljer rundkjøring fv580, Lilandsjordet			
Reguleringsplan			
Tegnet av: AS			
Kontrollert av: TV			
Filnr.:			
Proj.nr.	Tegn.nr.	Rev.	
201906300	E 001	-	

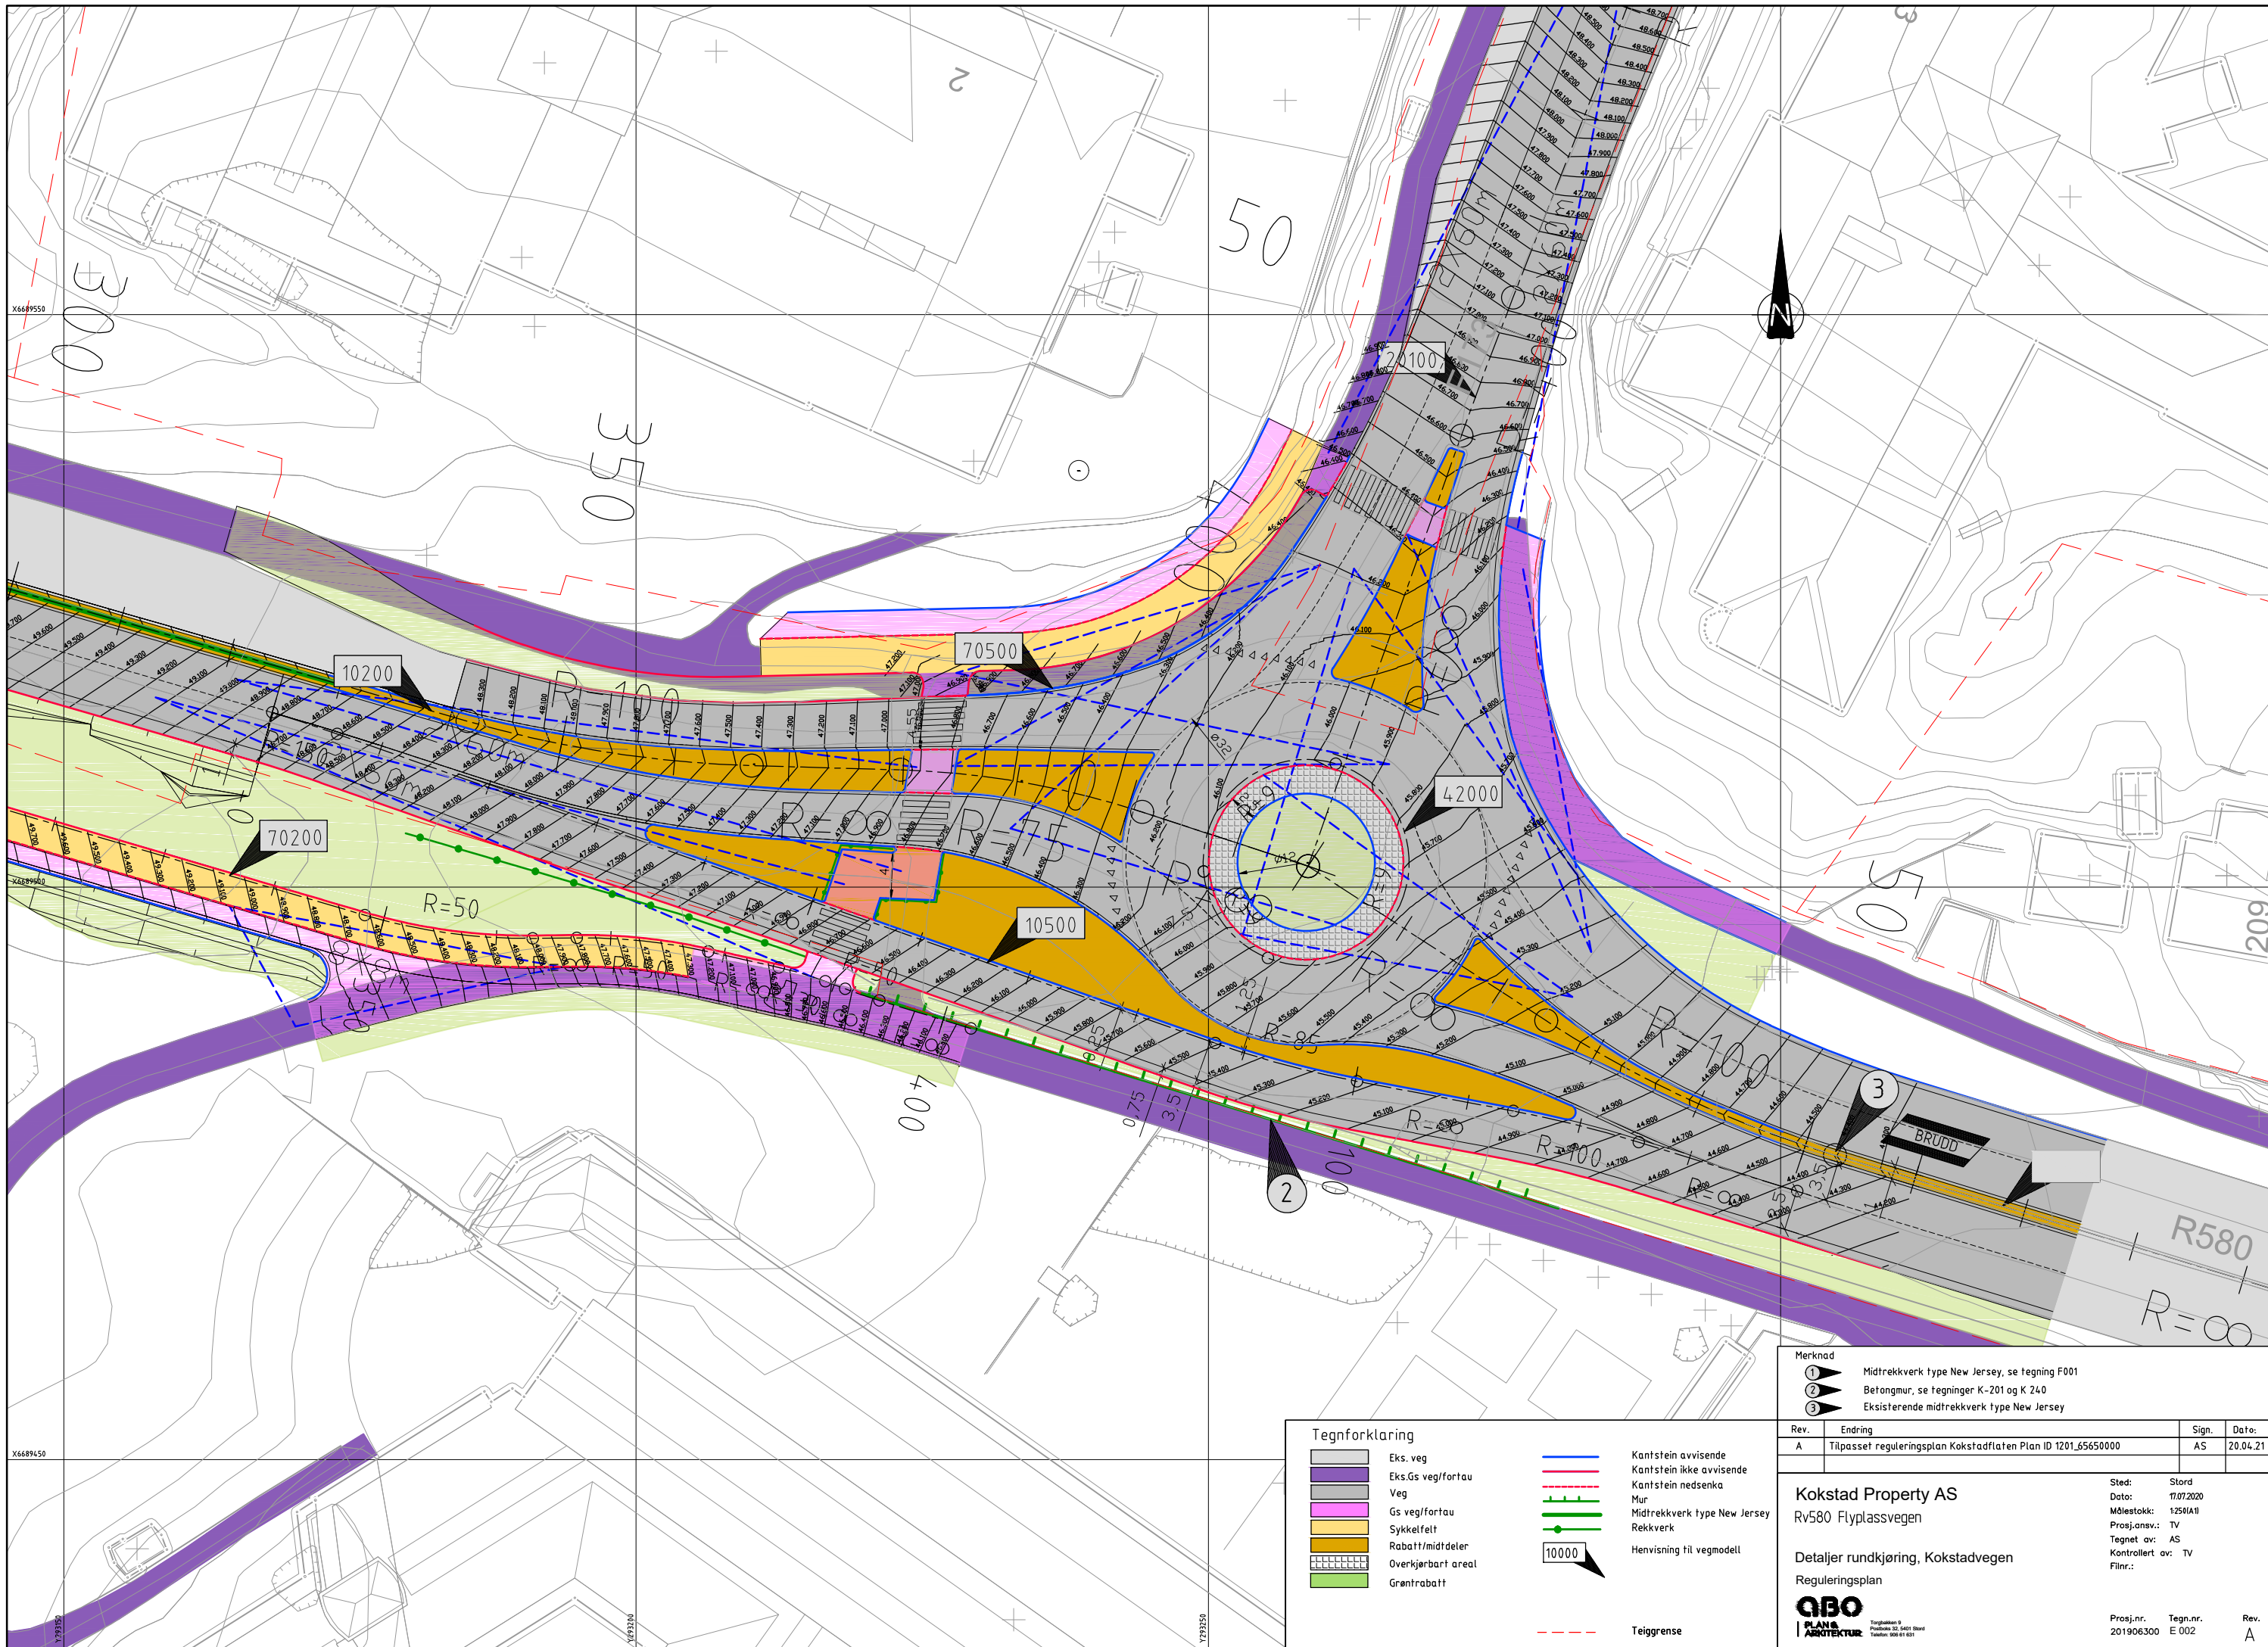

Tegnforklaring			
	Eks. veg		Kantstein avvisende
	Eks.Gs veg/fortau		Kantstein ikke avvisende
	Veg		Kantstein nedsenka
	Gs veg/fortau		Mur
	Sykkelfelt		Midtrekkverk type New Jersey
	Rabatt/middeler		Rekkverk
	Overkjørbart areal		Henvising til vegmodell
	Grøntrabatt		
			Teiggrense

Merknad			
	1	Midtrekkverk type New Jersey, se tegning F001	
	2	Betongmur, se tegninger K-201 og K 240	
	3	Eksisterende midtrekkverk type New Jersey	
Rev.	Endring	Sign.	Dato:
A	Tilpasset reguleringsplan Kokstadflaten Plan ID 1201_65650000	AS	20.04.21
Kokstad Property AS			
Rv580 Flyplassvegen			
Detaljer rundkjøring, Kokstadvegen			
Reguleringsplan			
QBO PLAN- & ARKITEKTUR		Sted: Stord Dato: 17.07.2020 Målestokk: 1:250/1A11 Prosj.ansv.: TV Tegnet av: AS Kontrollert av: TV Filnr.:	
Prosj.nr. 201906300		Tegn.nr. E 002	
		Rev. A	

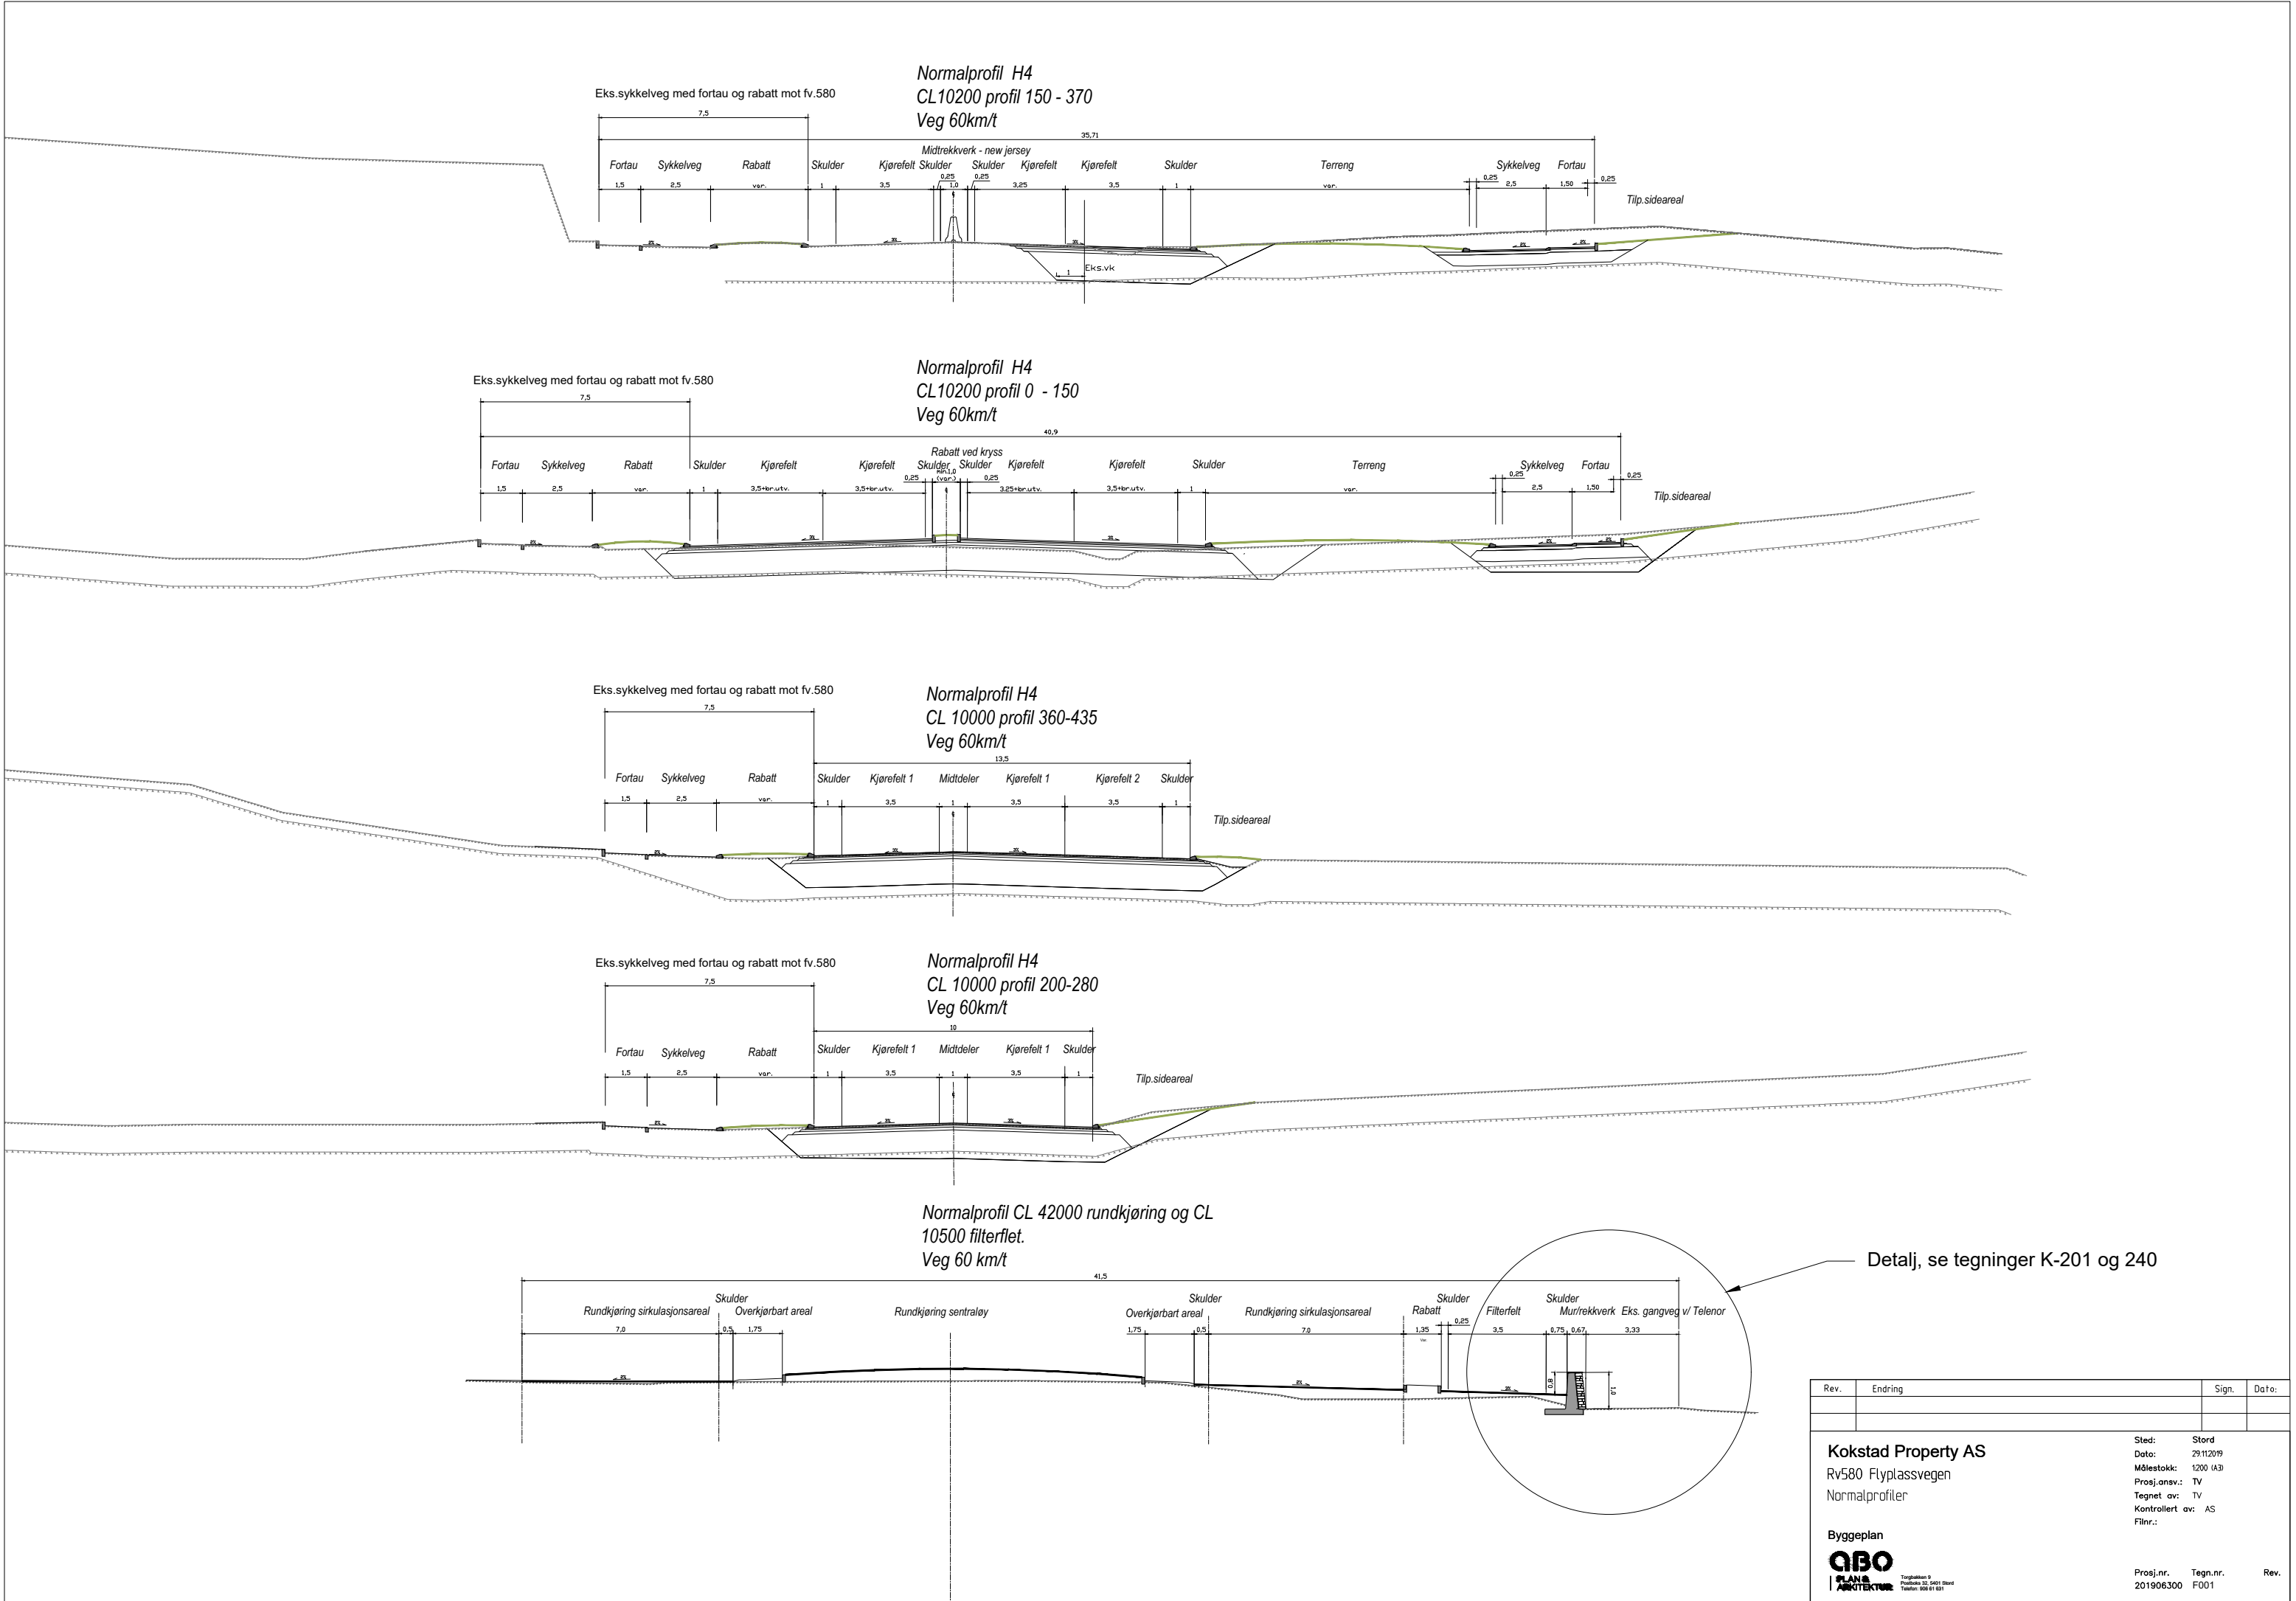

Utsnitt:



Skulder

0,25

Torv

1:2

Grus 0-4mm/


Fiberduk

1,5 – 2,0


Utsnitt målestokk: 1:50

Rev.	Endring	Sign.	Dato:
Kokstad Property AS Rv580 Flyplassvegen Normalprofiler		Sted: Stord Dato: 29.11.2019 Målestokk: 1:200 (A3) Prosj.ansv.: TV Tegnet av: TV Kontrollert av: AS Filnr.:	
Byggeplan 		Prosj.nr. Tegnr.nr. 201906300 F002	Rev.


Veg
Bæreevnegruppe 6
Jordskjæring, T4

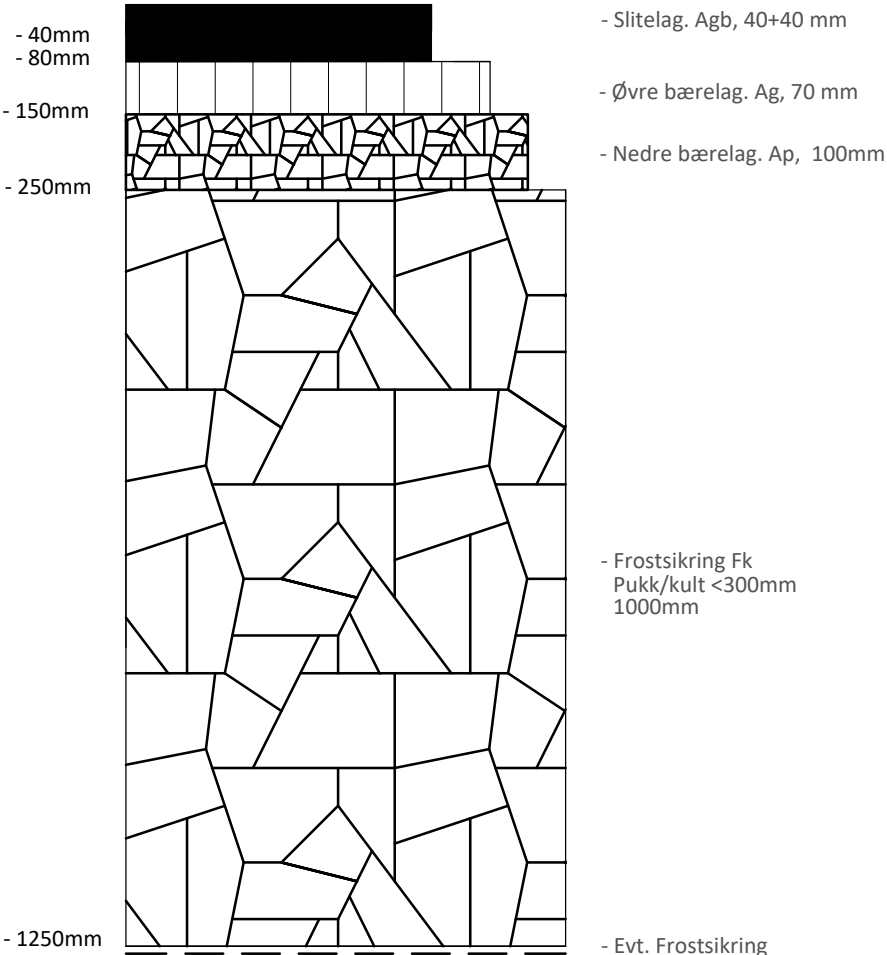

Veg
Bæreevnegruppe 5
Jordskjæring, T3

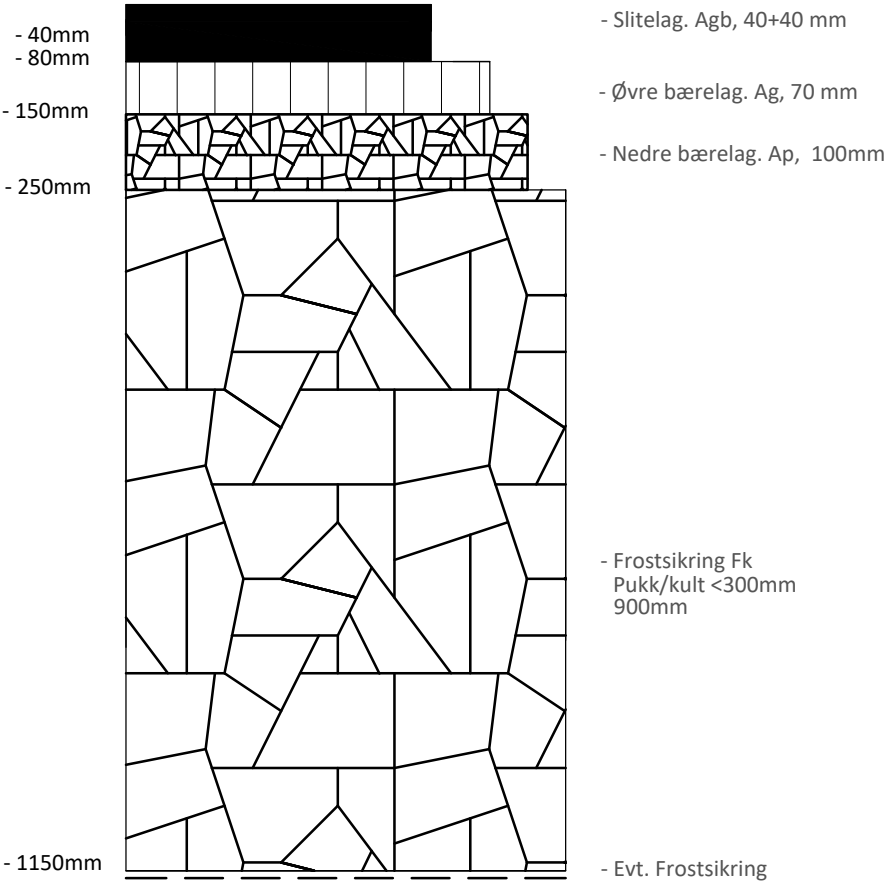


Veg
Bæreevnegruppe 1
Steinfylling, T1

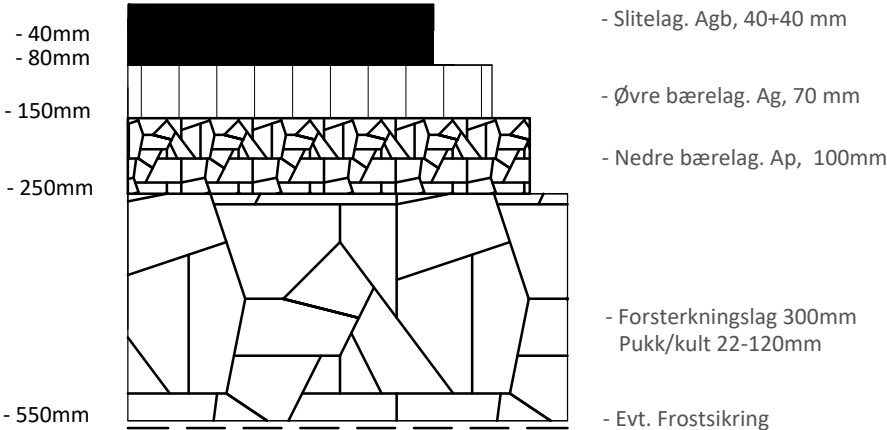


Rev.	Endring	Sign.	Date:
Kokstad Property AS		Sted:	Stord
Rv580 Flyplassvegen		Dato:	23.11.2019
Overbygning		Målestokk:	1:10 000
		Prosj.ansv.:	TV
		Tegnet av:	TV/AS
		Kontrollert av:	AS
		Filnr.:	
Byggeplan			
		Prosj.nr.	Tegn.nr.
		201906300	F003
		Rev.	


GS-veg/fortau
Bæreevnegruppe 1
Steinfylling, T1

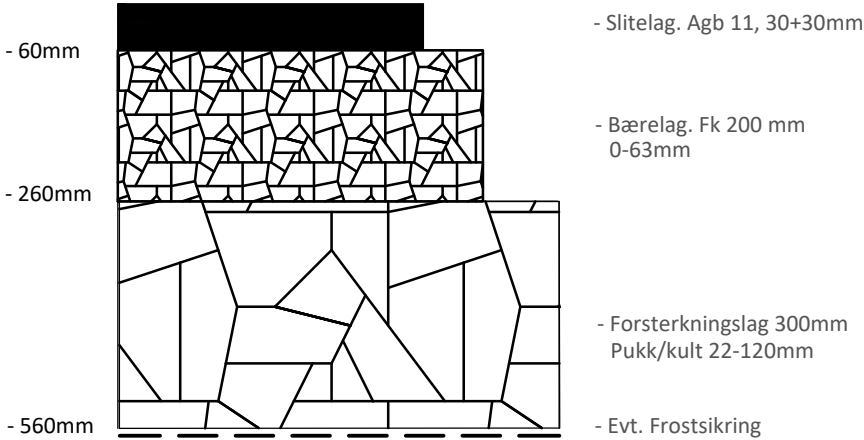

GS-veg/fortau
Bæreevnegruppe 5
Jordskjæring, T3

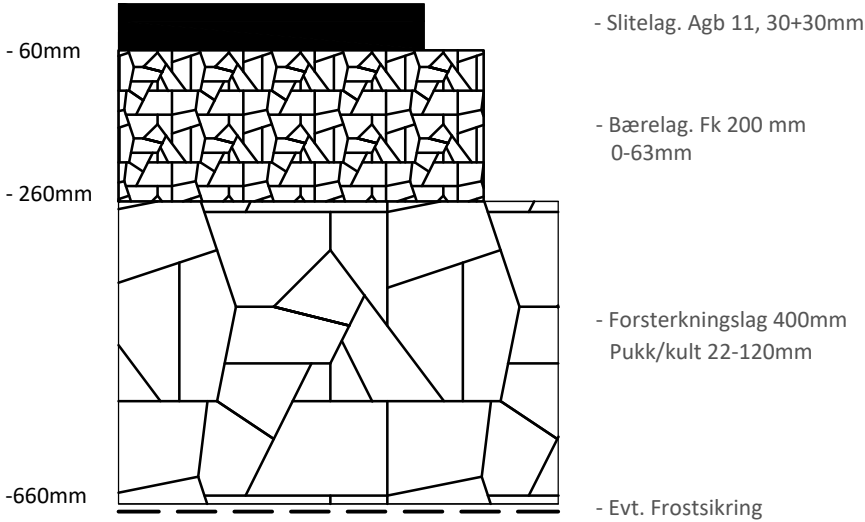


GS-veg/fortau
Bæreevnegruppe 6
Silt, leire T4

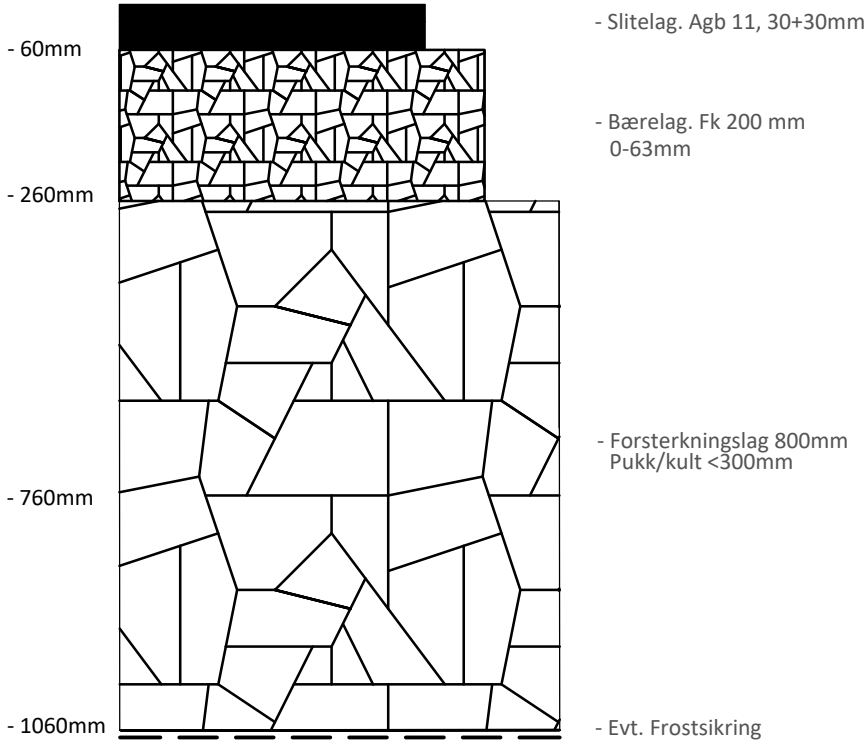

Rev.	Endring	Sign.	Date:
Kokstad Property AS		Sted:	Stord
Rv580 Flyplassvegen		Dato:	29.11.2019
Overbygning		Målestokk:	1:10 000
		Prosj.ansv.:	TV
		Tegnet av:	TV
		Kontrollert av:	AS
		Filnr.:	
Byggeplan			
		Prosj.nr.	Tegn.nr.
		201906300	F004
		Rev.	


Smågatestein i overkjørbart areal

(100x100x100)

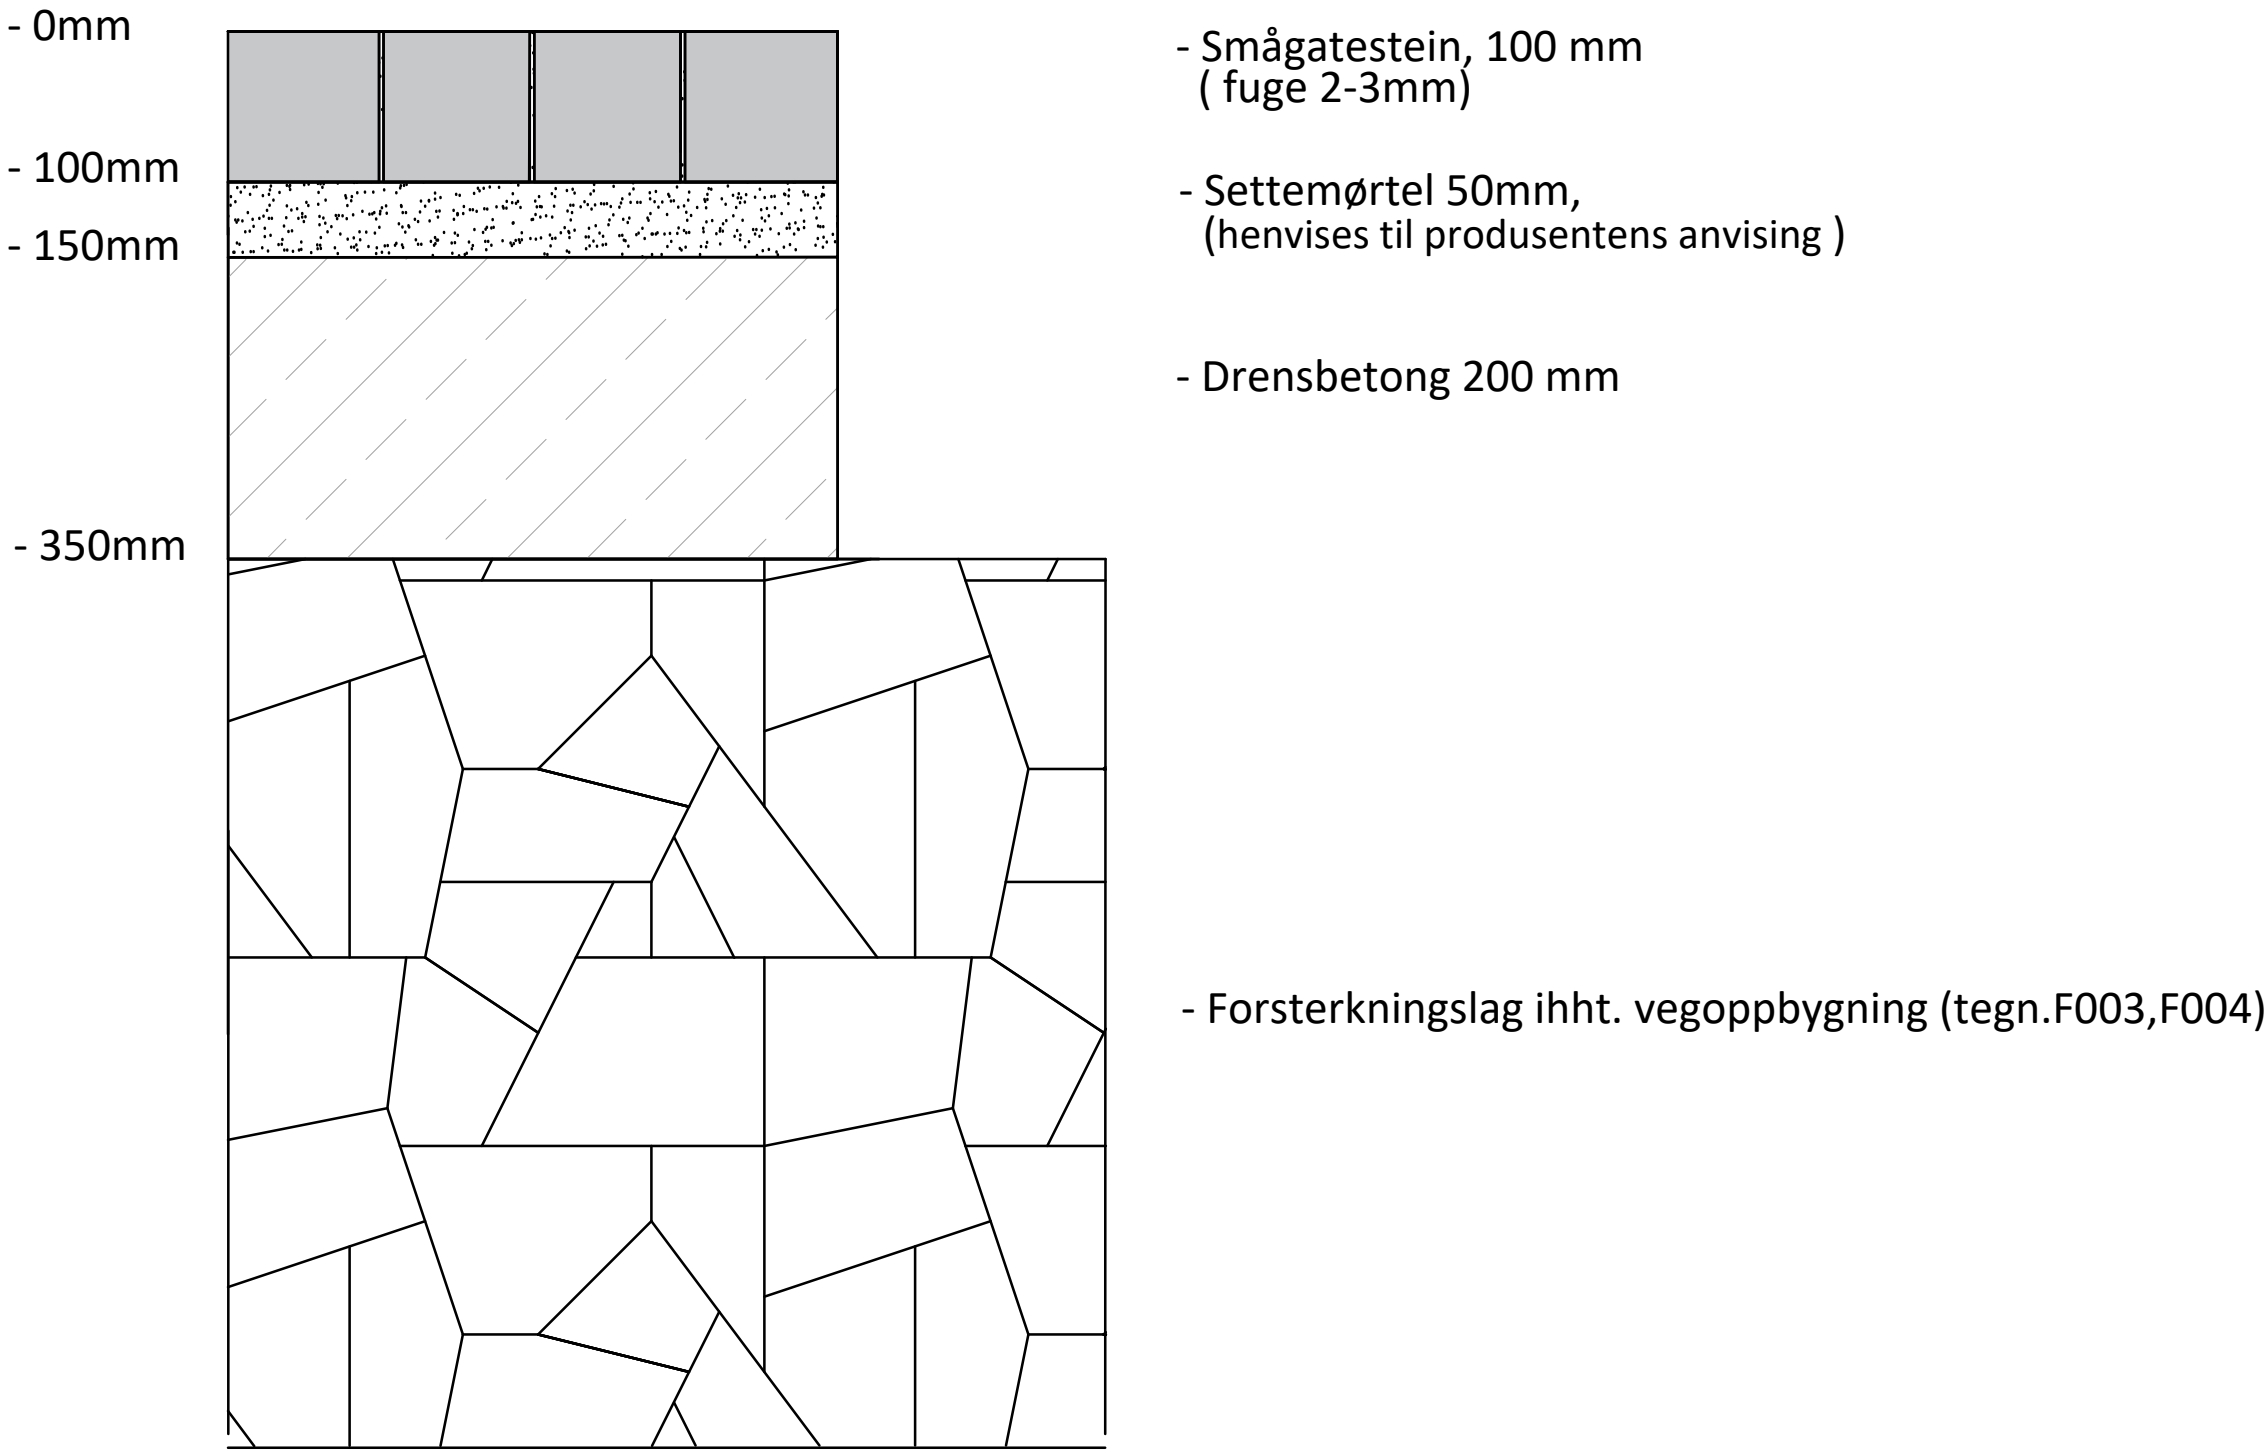



Smågatestein i rabatt

(100x100x100)

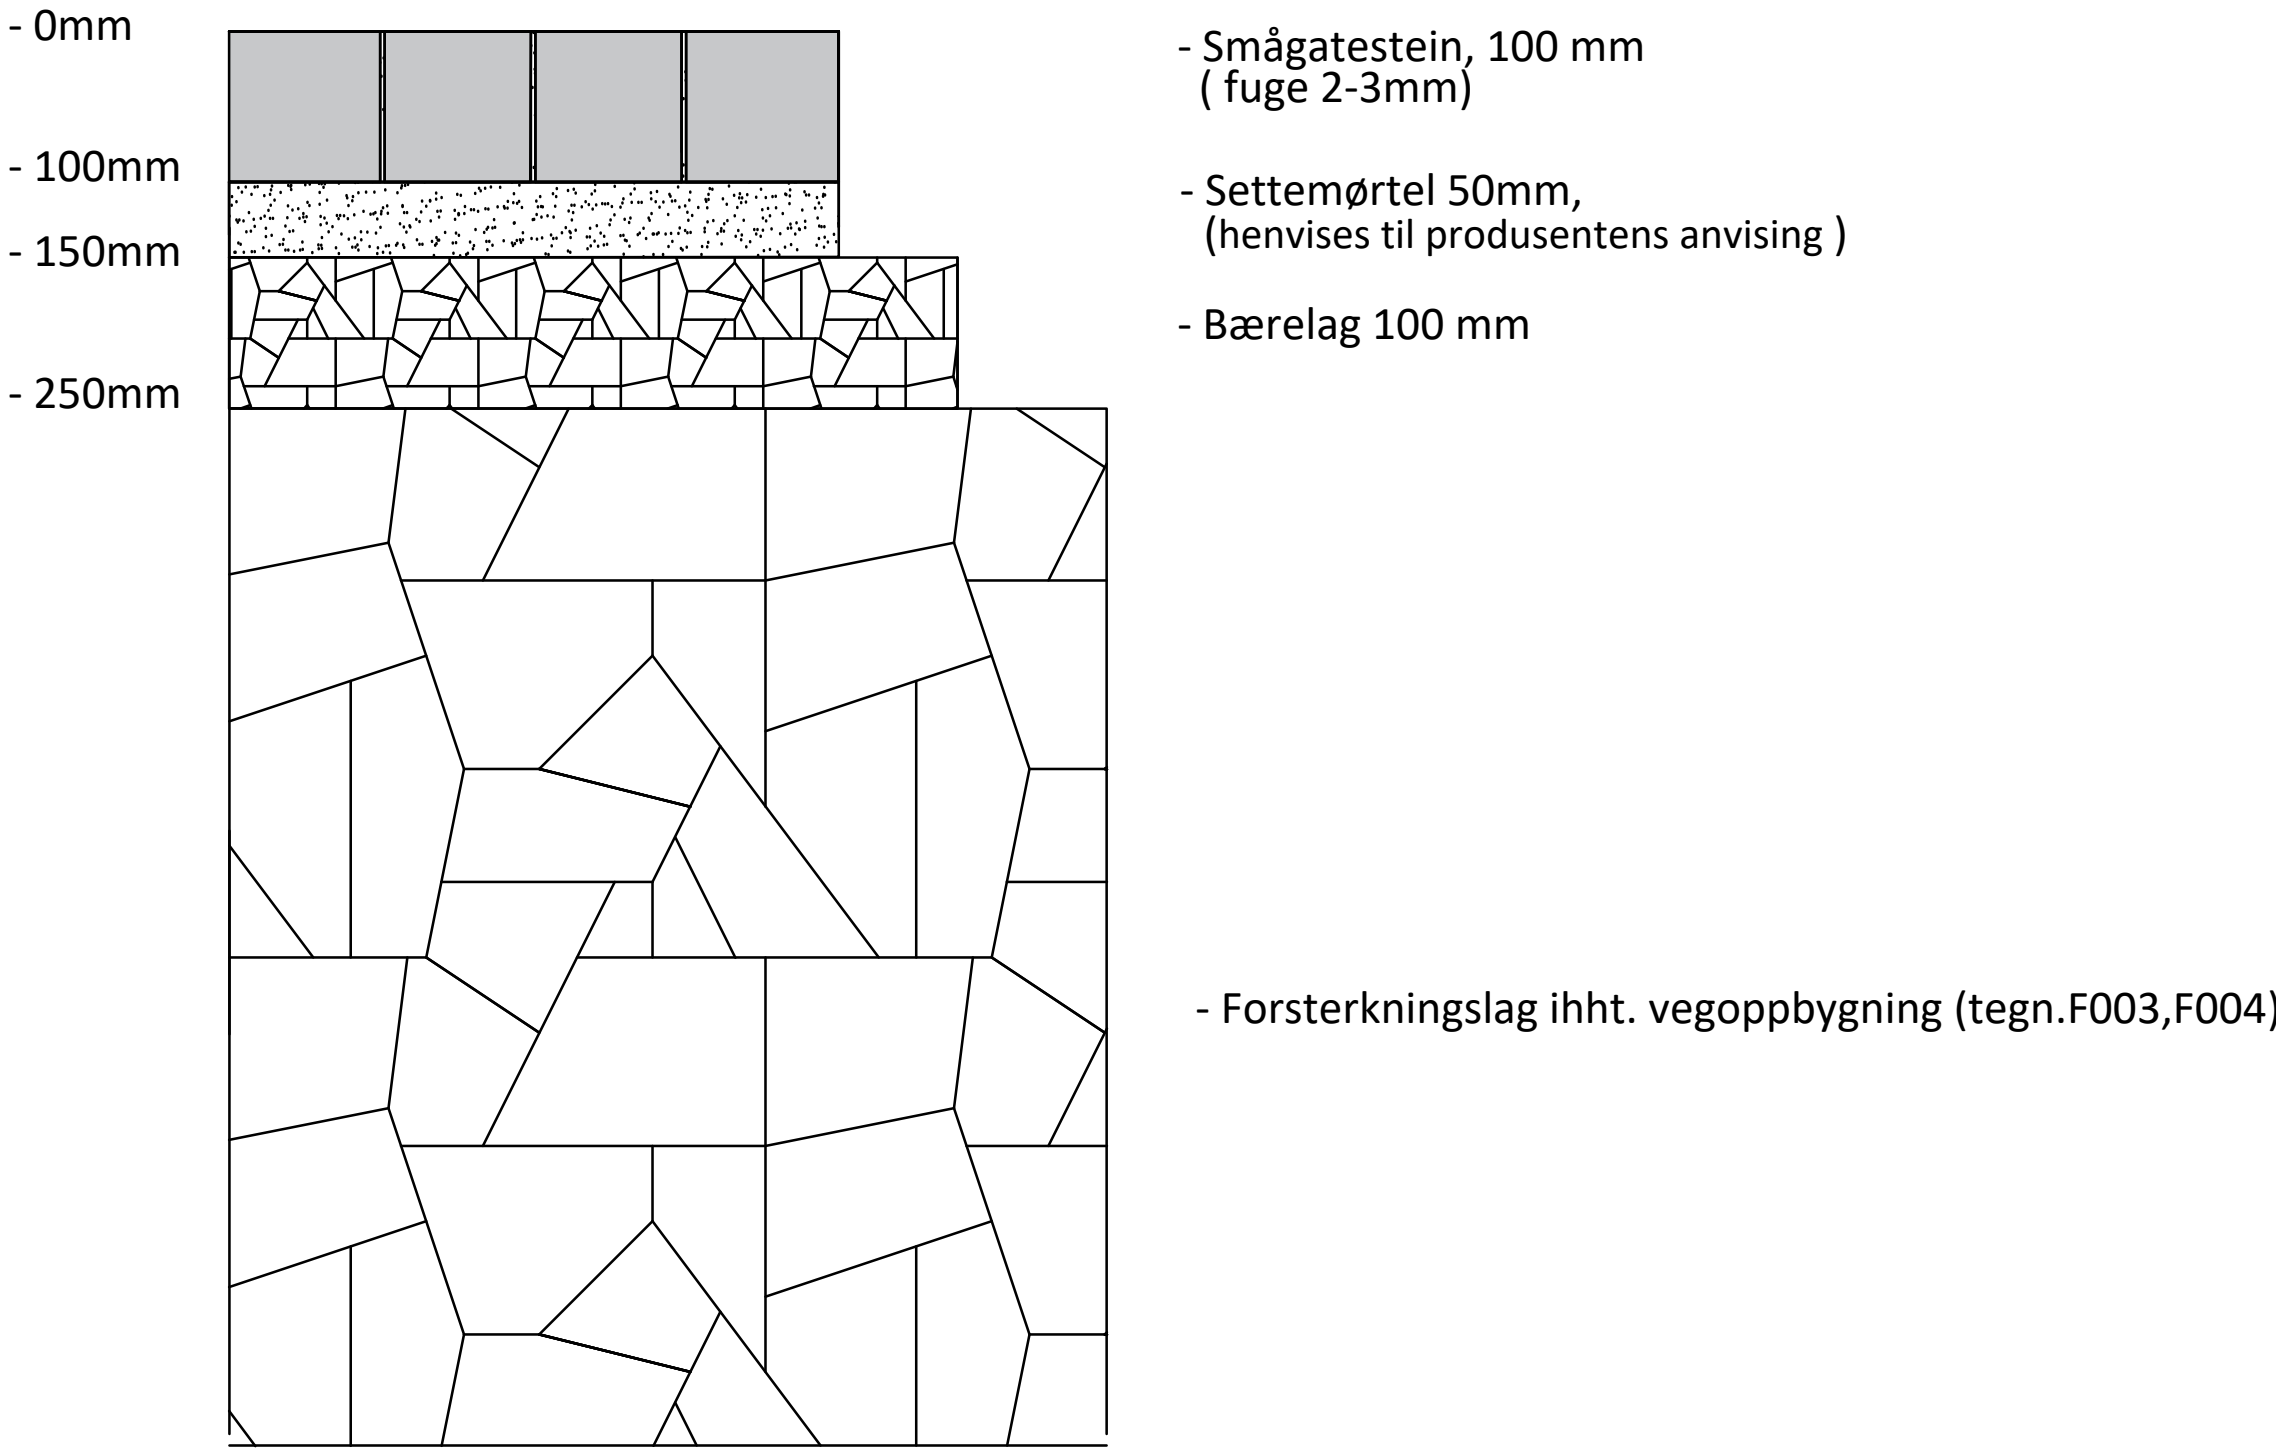

Overbygning kantstein – se J005

Henvisning	Rev.	Endring	Sign.	Data:
Type kantstein: J005	Sted: Stord			
Landskapsplan: O001	Dato: 29.11.2019			
	Målestokk: 1:5 (A1)			
	Prosj.ansv.: TV			
	Tegnet av: KK			
	Kontrollert av: TV/KH/KK			
	Filnr.:			
	Prosj.nr.	Tegn.nr.	Rev.	
	201906300	F005		

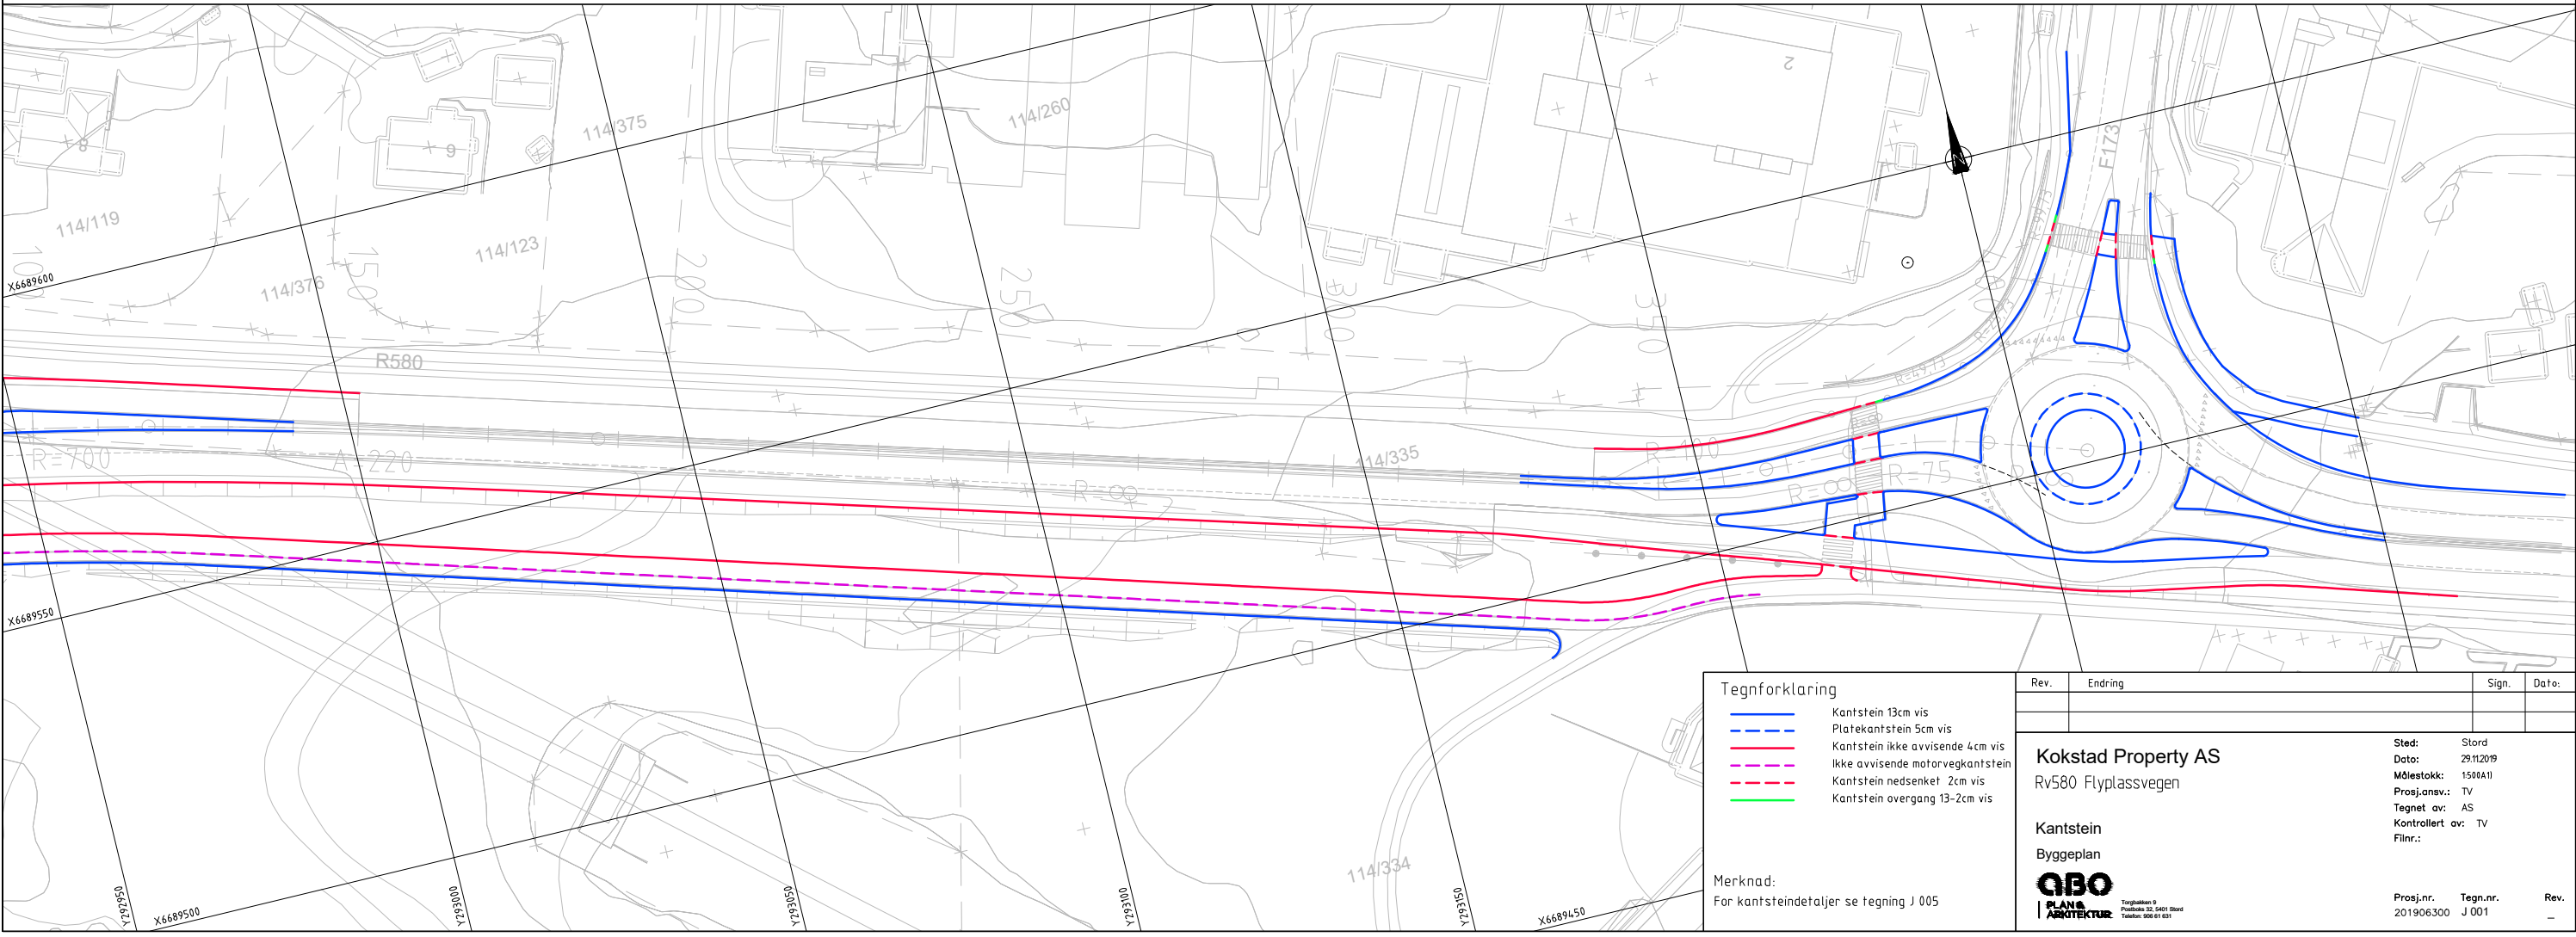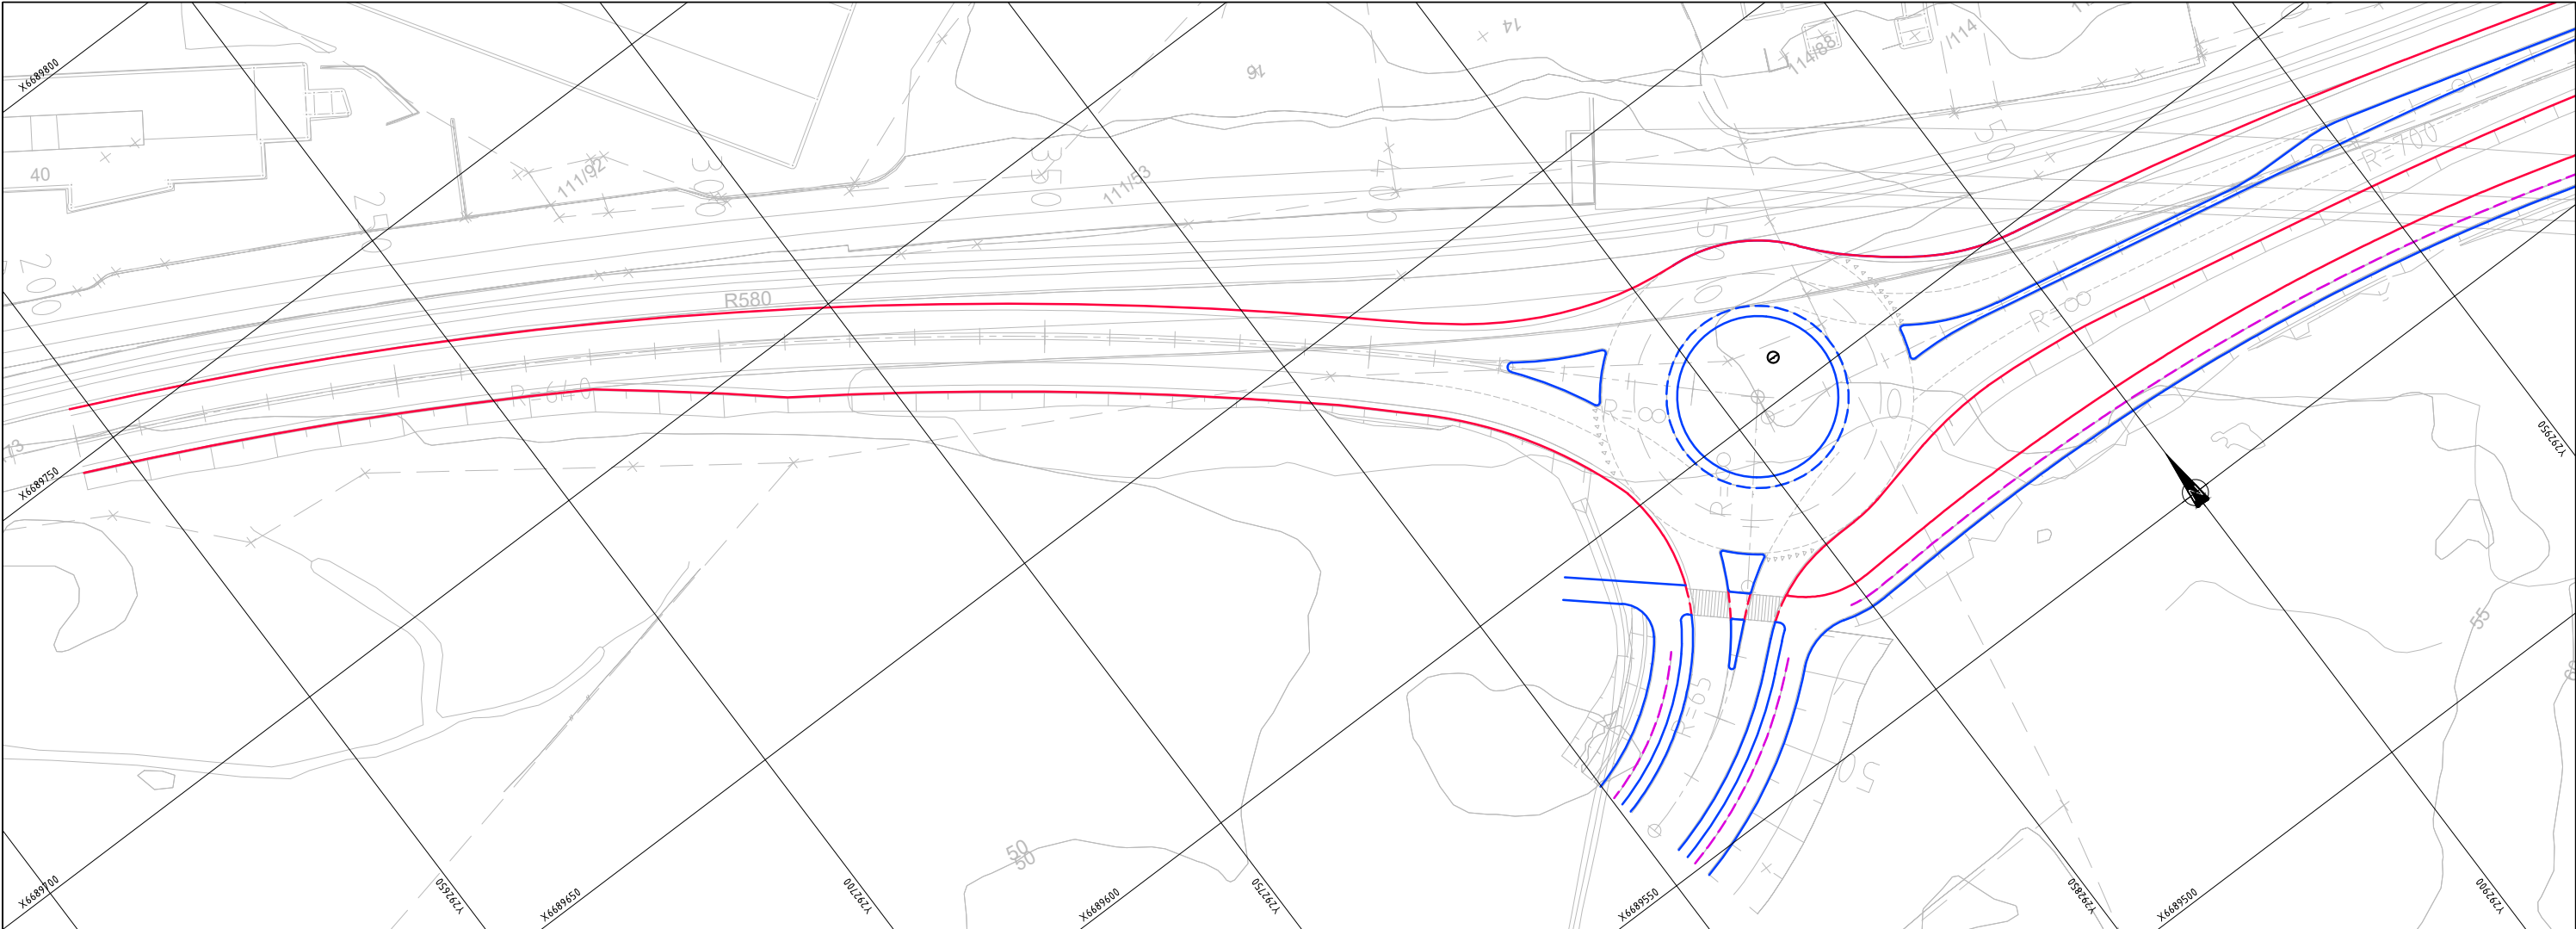

Tegnforklaring

Kantstein 13cm vis

Platekantstein 5cm vis

Kantstein ikke avvisende 4cm vis

Ikke avvisende motorvegkantstein

Kantstein nedsenket 2cm vis

Kantstein overgang 13-2cm vis

Merknad:

For kantsteindetaljer se tegning J 005

Rev.	Endring	Sign.	Dato:

Kantstein

Byggeplan

QBO

PLANS

ARKITEKTUR

Torgshøgata 9

Postboks 32, 4001 Stord

Telefon: 502 61 631

Sted:

Stord

Dato:

29.11.2019

Målestokk:

1:500 A11

Prosj.ansv.:

TV

Tegnet av:

AS

Kontrollert av:

TV

Filnr.:

Prosj.nr.

201906300


Tegn.nr.

J 001


Rev.

-

Avslutning rekkverk 60 km/t eller lavere
Med boksehanske nedstrøms mot fotgjengerovergang
M = 1:100

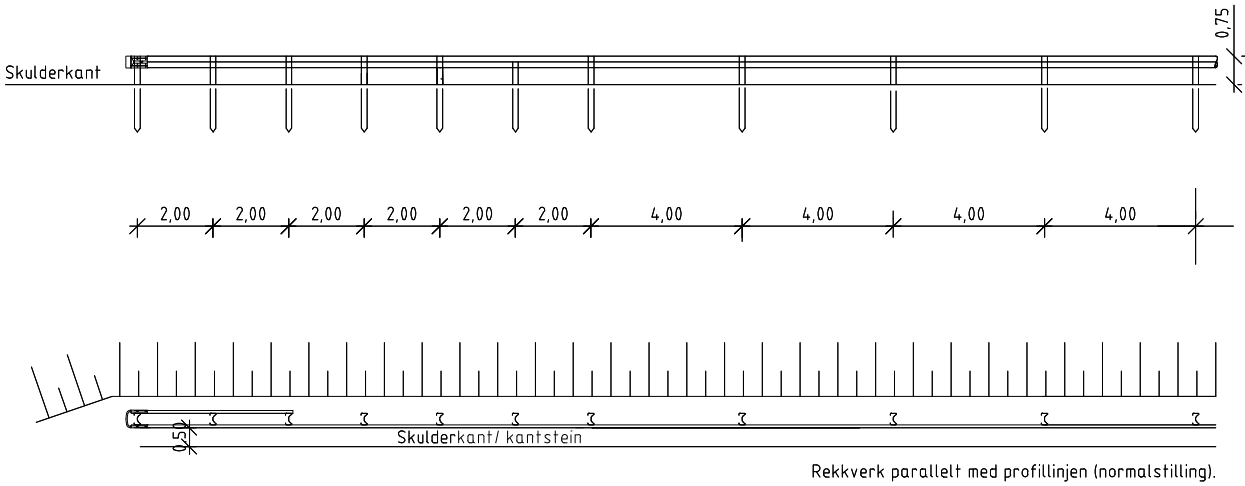


Begynnelse rekkverk 60 km/t eller lavere
Utsving 2 m
M = 1:100

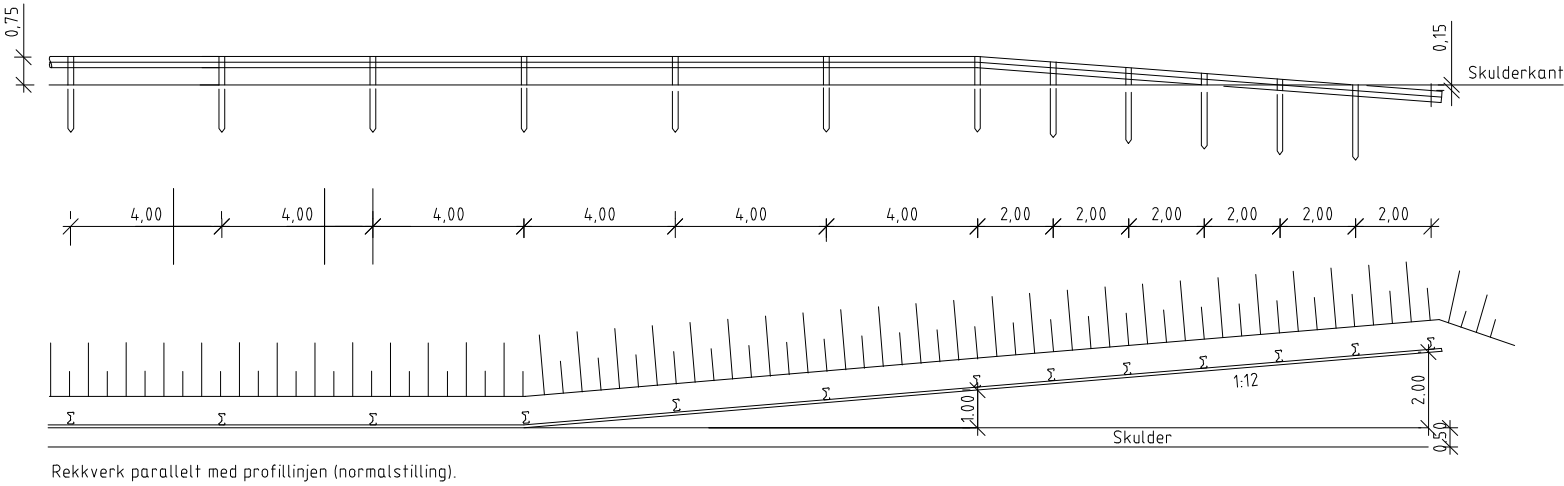


Beskrivelse: Det anbefales å svinge rekkverket ut 0,5 til 1,0 m over nedføringslengden
Videre anbefales det å svinge rekkverket ut 0,5 til 1,0 m før nedføringslengden.

Rekkverksskinne, l=4 m

M = 1:10

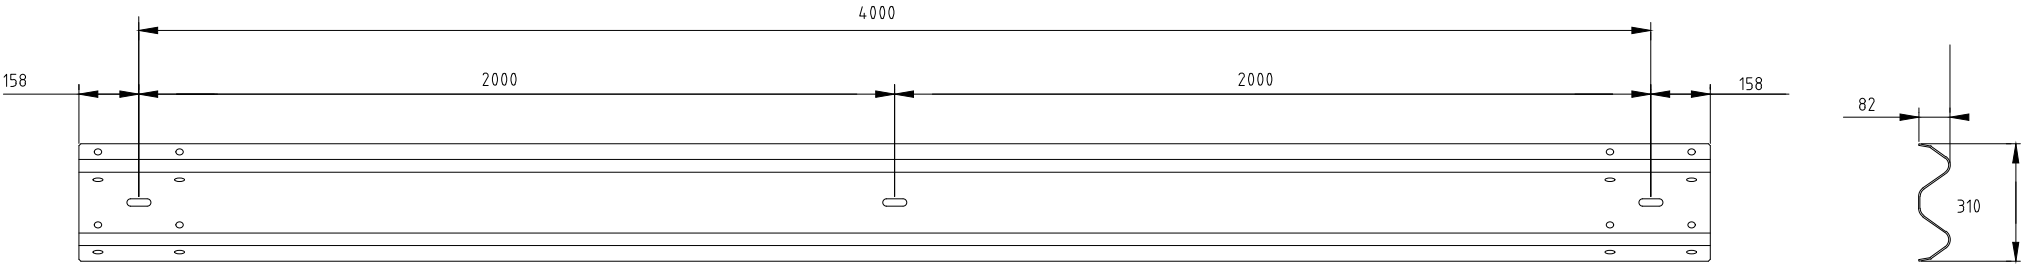


Skinne 310 4,00 m cc2m

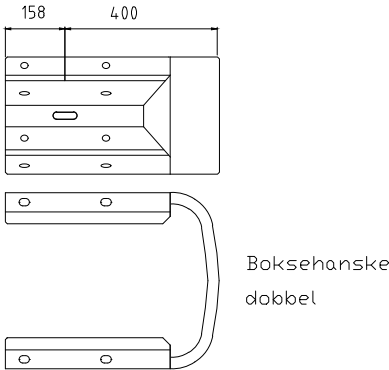

Rev.	Endring	Sign.	Dato:
Kokstad Property AS		Sted:	Stord
Rv580 Flyplassvegen		Dato:	29.11.2019
		Målestokk:	1:500/1:100(A1)
		Prosj.ansv.:	TV
		Tegnet av:	AS
		Kontrollert av:	TV
		Filnr.:	
Rekkverk detaljer		Prosj.nr.	Tegn.nr.
Byggeplan		201906300	J 002
QBO		Rev.	-
PLANS			
ARKITEKTUR			
Torgbakken 9			
Postboks 22, 4001 Stord			
Telefon: 926 61 631			

TYPE 1


Eksempel på setting av kantstein når det er grønt bak kantsteinen

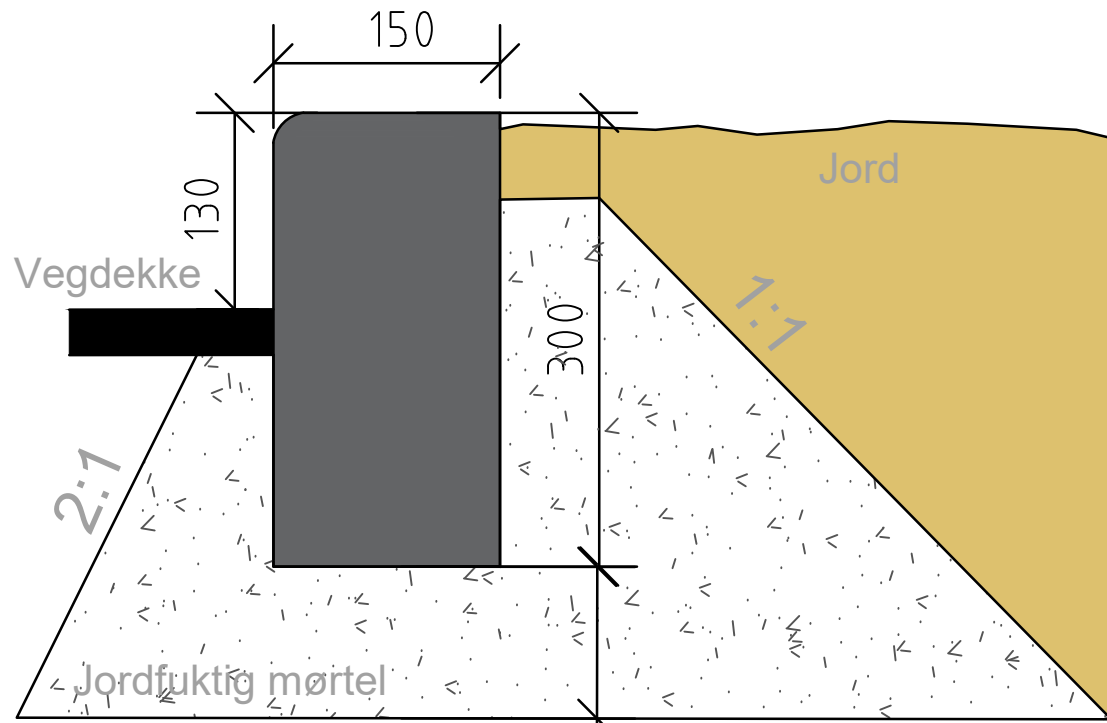

Avvisende vanlig kantstein, betong m/fas 2cm M 1:5


TYPE 2

Eksempel på setting av kantstein når det er asfalt bak kantsteinen

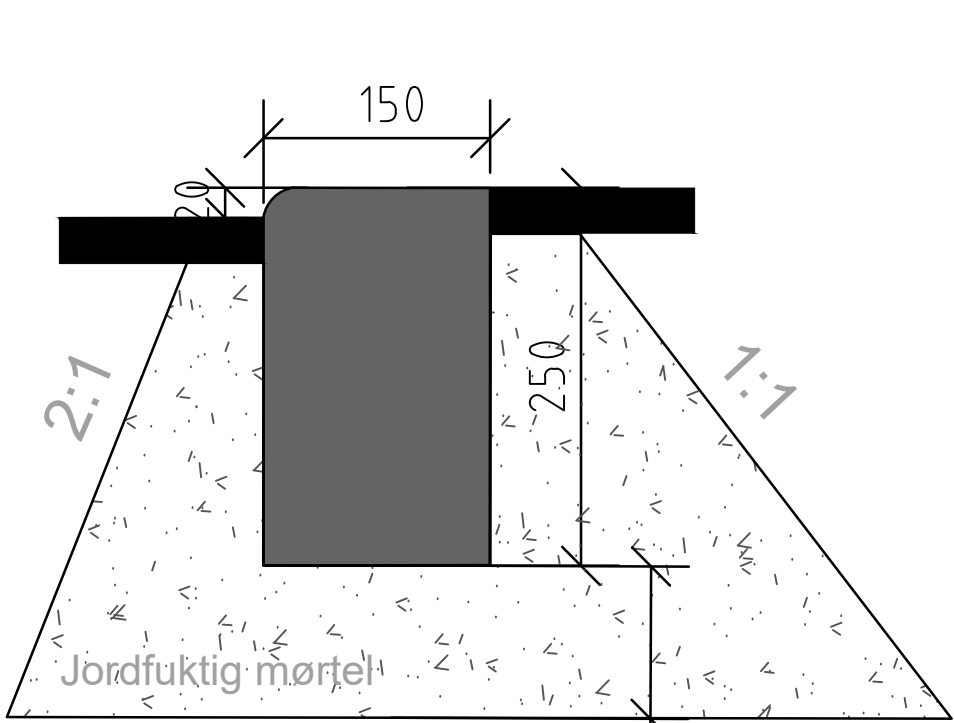


Avvisende nedsenket kantstein, betong m/fas 2cm M 1:5

TYPE 7

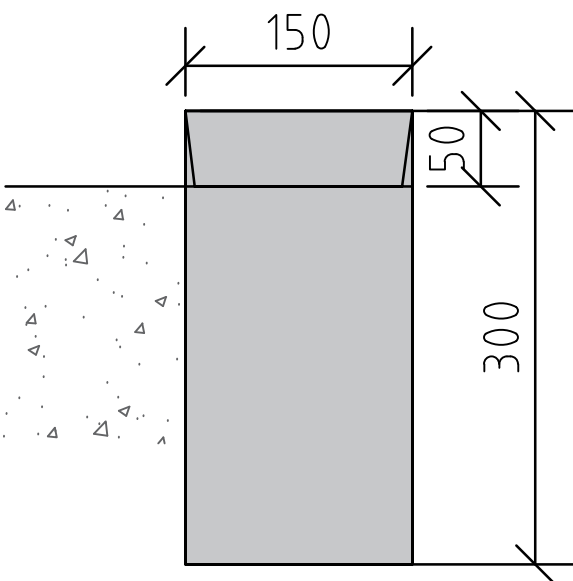


Kanstein,naturstein Overgang mellom 180mm og 130mm, M 1:5

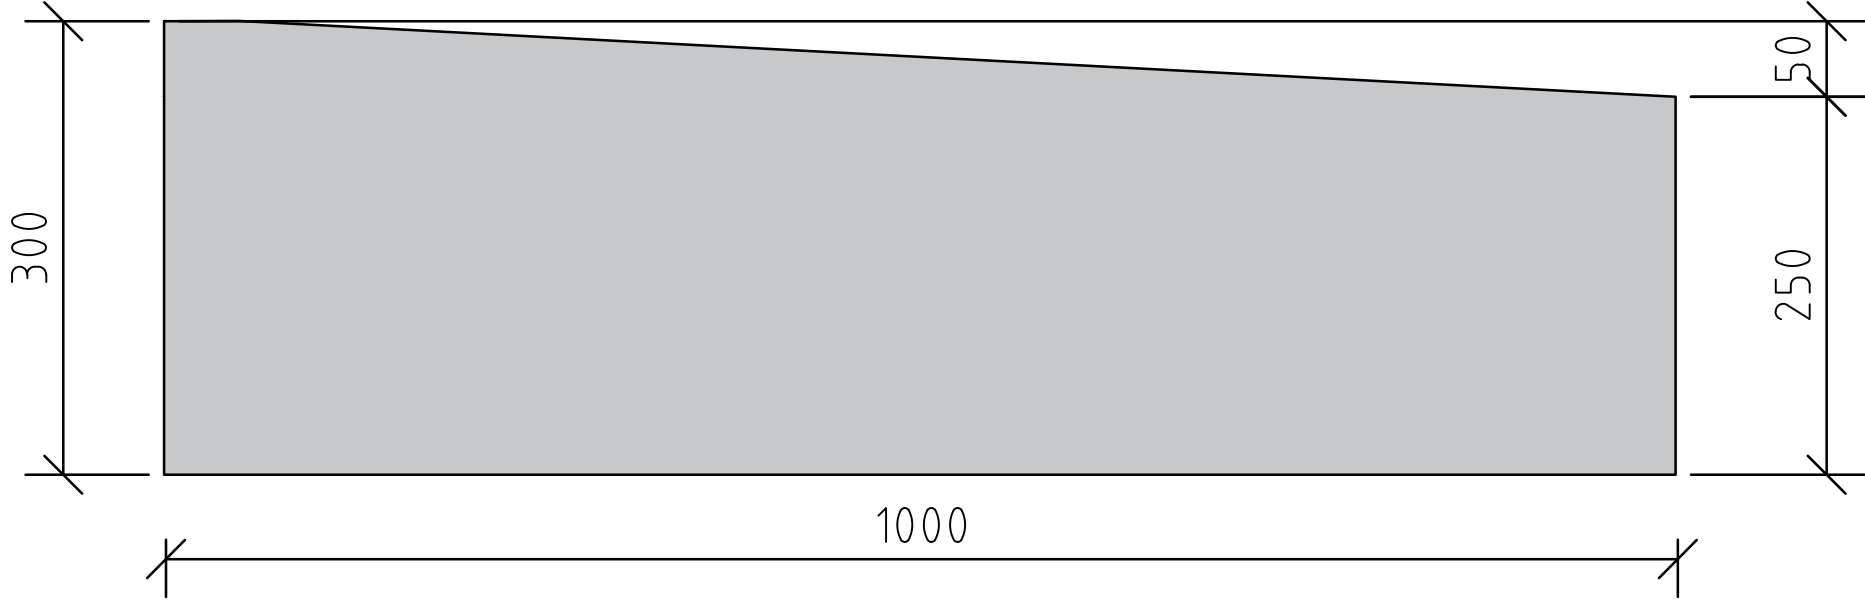

TYPE 3


Eksempel på setting av kantstein når det er steindekker bak kantsteinen

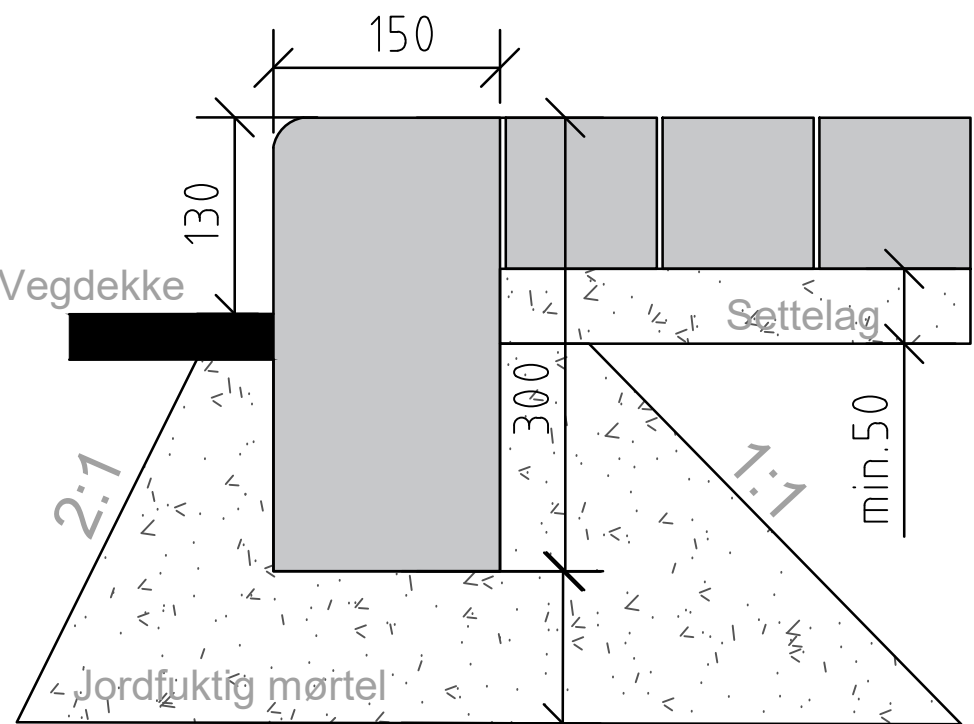

Avvisende vanlig kantstein, naturstein m/fas 2cm M 1:5


TYPE 4

Eksempel på setting av kantstein ved gangfelt

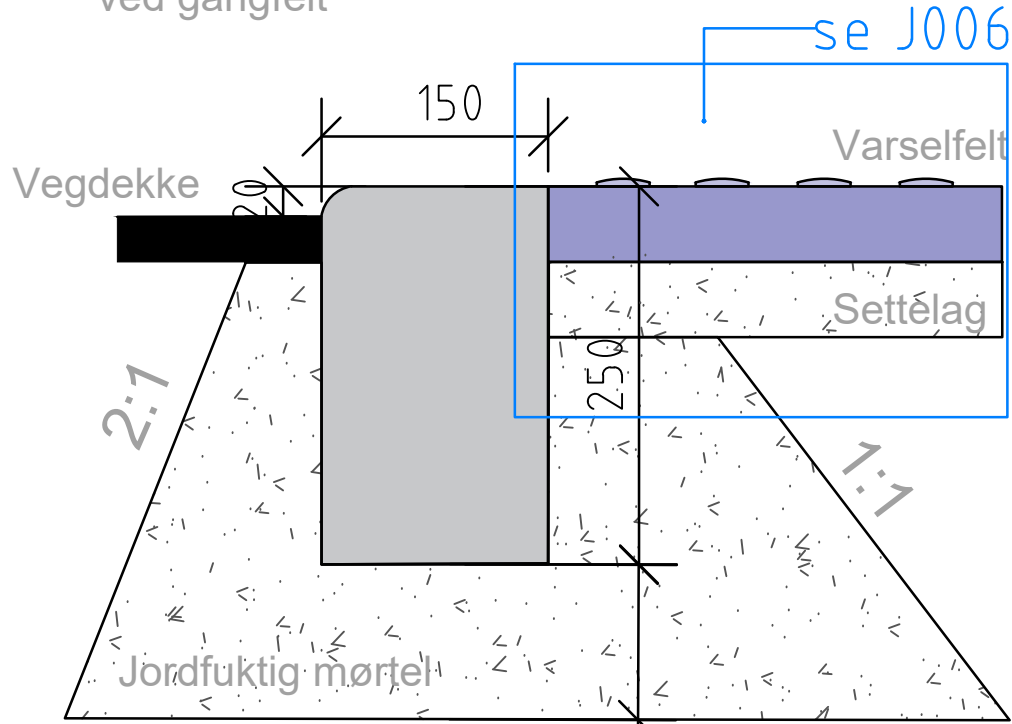


Avvisende nedsenka kantstein, naturstein m/fas 2cm M 1:5

TYPE 8

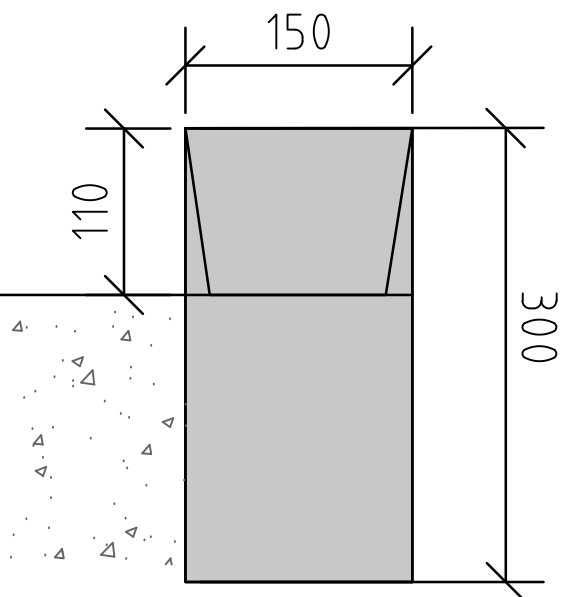


Kanstein,naturstein Overgang mellom 130mm og 20mm, M 1:5

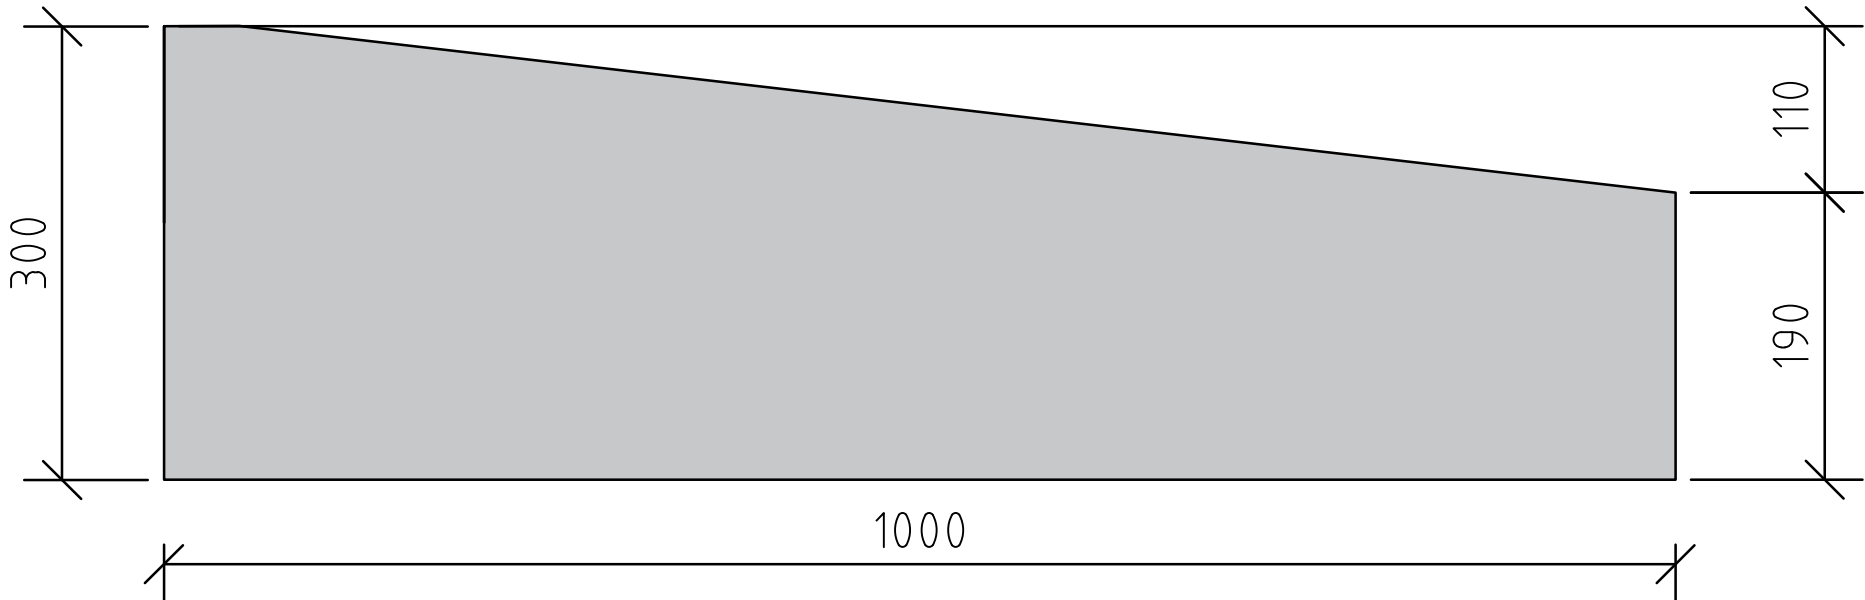


TYPE 5

Eksempel på setting av kantstein mellom GSveg

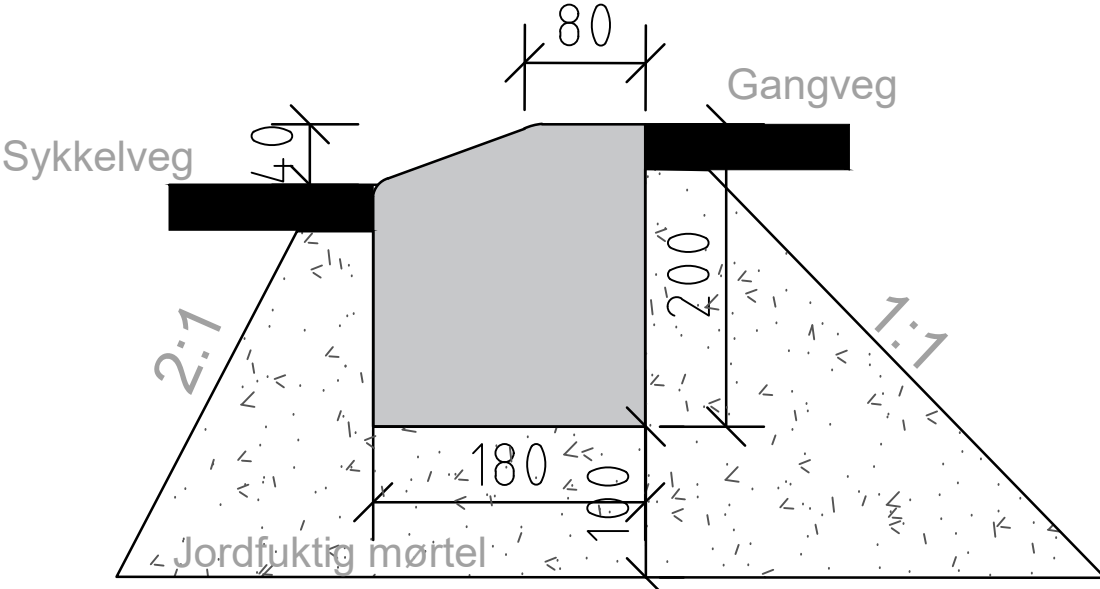


Ikke avvisende motorveg kantstein, naturstein m/fas h=4cm br=8cm M 1:5

TYPE 6

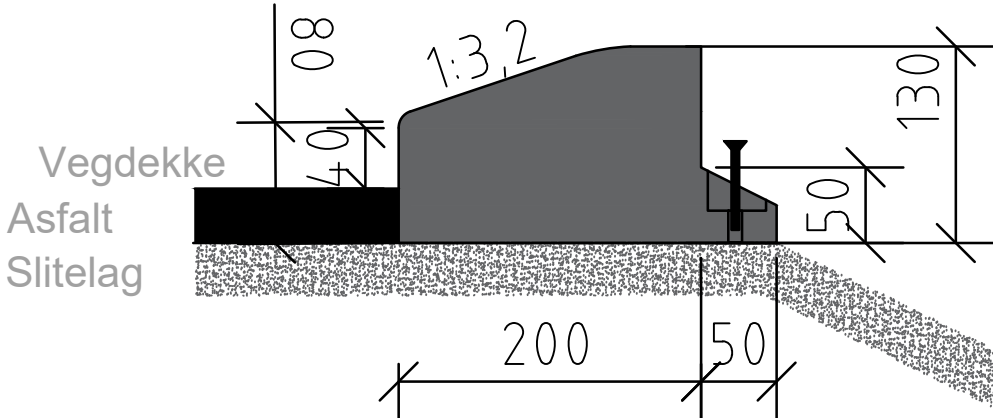

Avvisende kantstein, betong m/fas h=8cm 1:3,2 M 1:5

TYPE 9


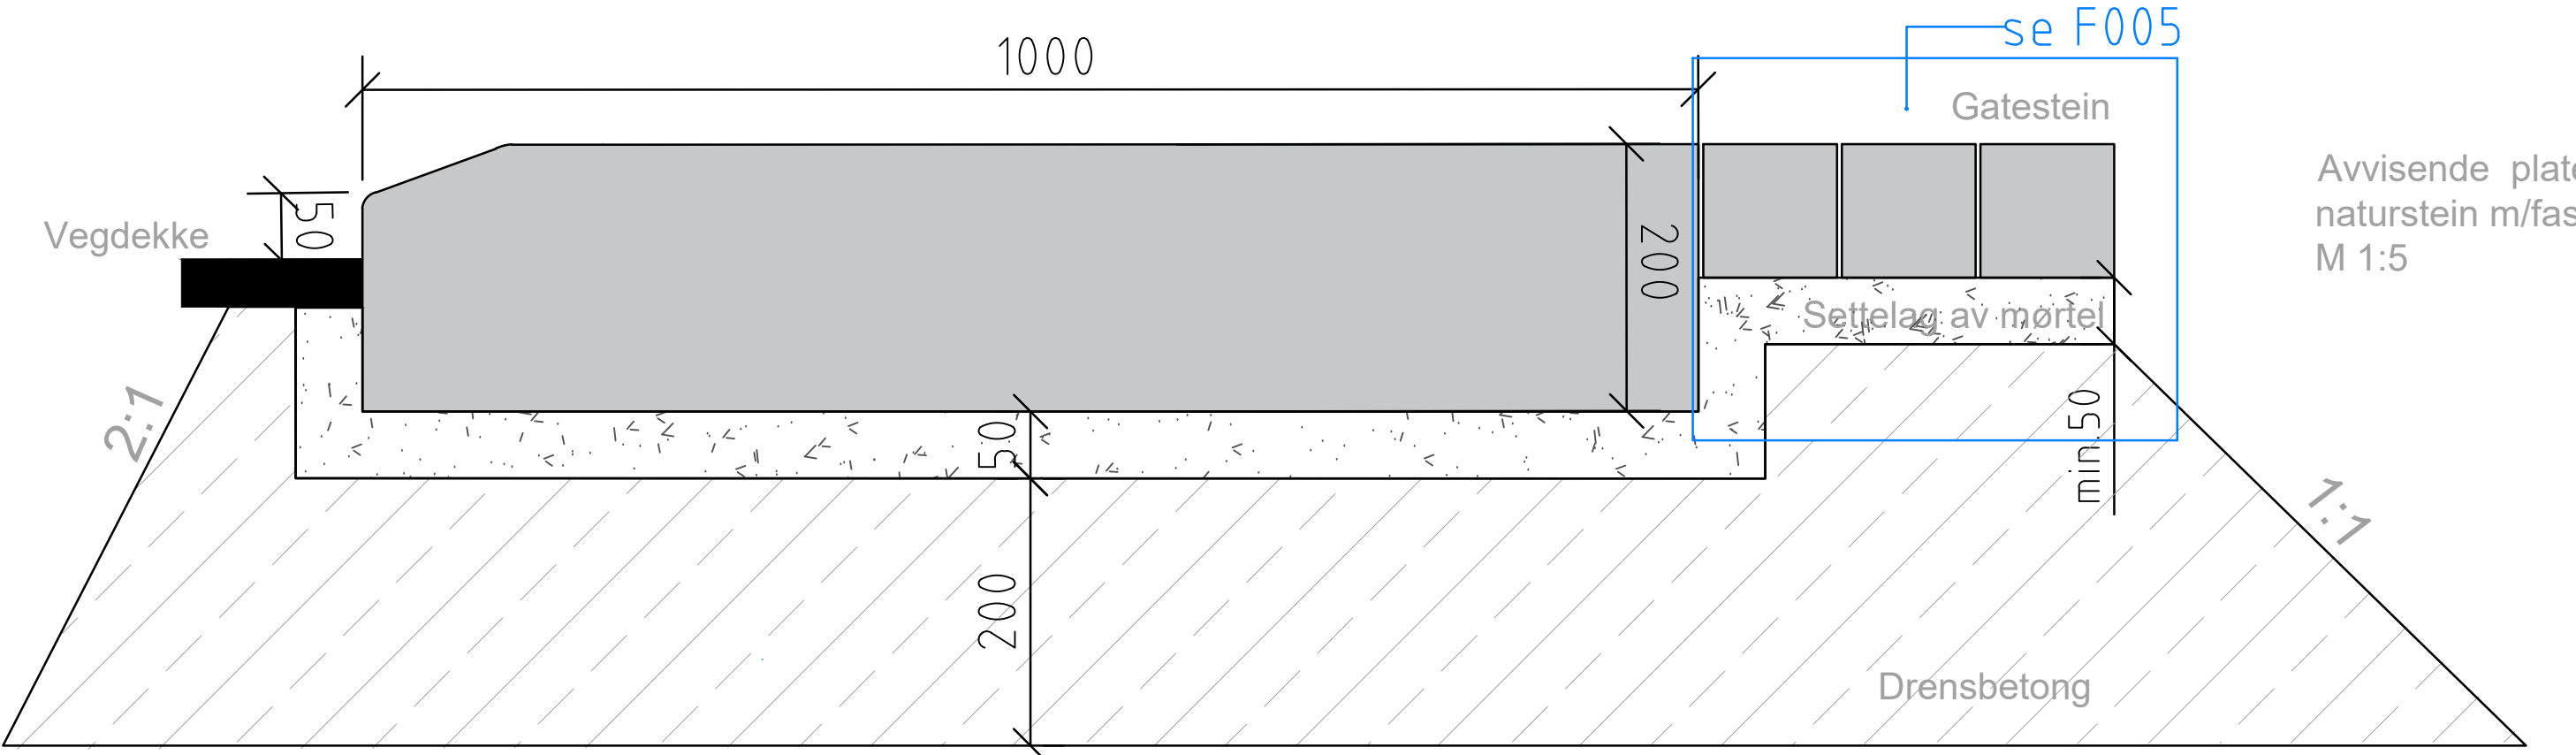


Avvisende platekantstein, naturstein m/fas 2cm M 1:5

Rev.	Endring	Sign.	Dato:
Kokstad Property AS		Sted:	Stord
Rv580 Flyplassvegen		Dato:	29.11.2019
Detalj		Målestokk:	1:5 (A1)
Type kantstein		Prosj.ansv.:	TV
Byggeplan		Tegnet av:	KK
QBO		Kontrollert av:	TV/KH/KK
PLAN & ARKITEKTUR		Filnr.:	
Prosj.nr.		Tegn.nr.	Rev.
201906300		J005	

Det anbefales linjene som støpes i seigjern og leveres med miljøvennlig sort maling.

RETNINGSINDIKATOR OPPMERKSOMHETSINDIKATOR VARSELINDIKATOR

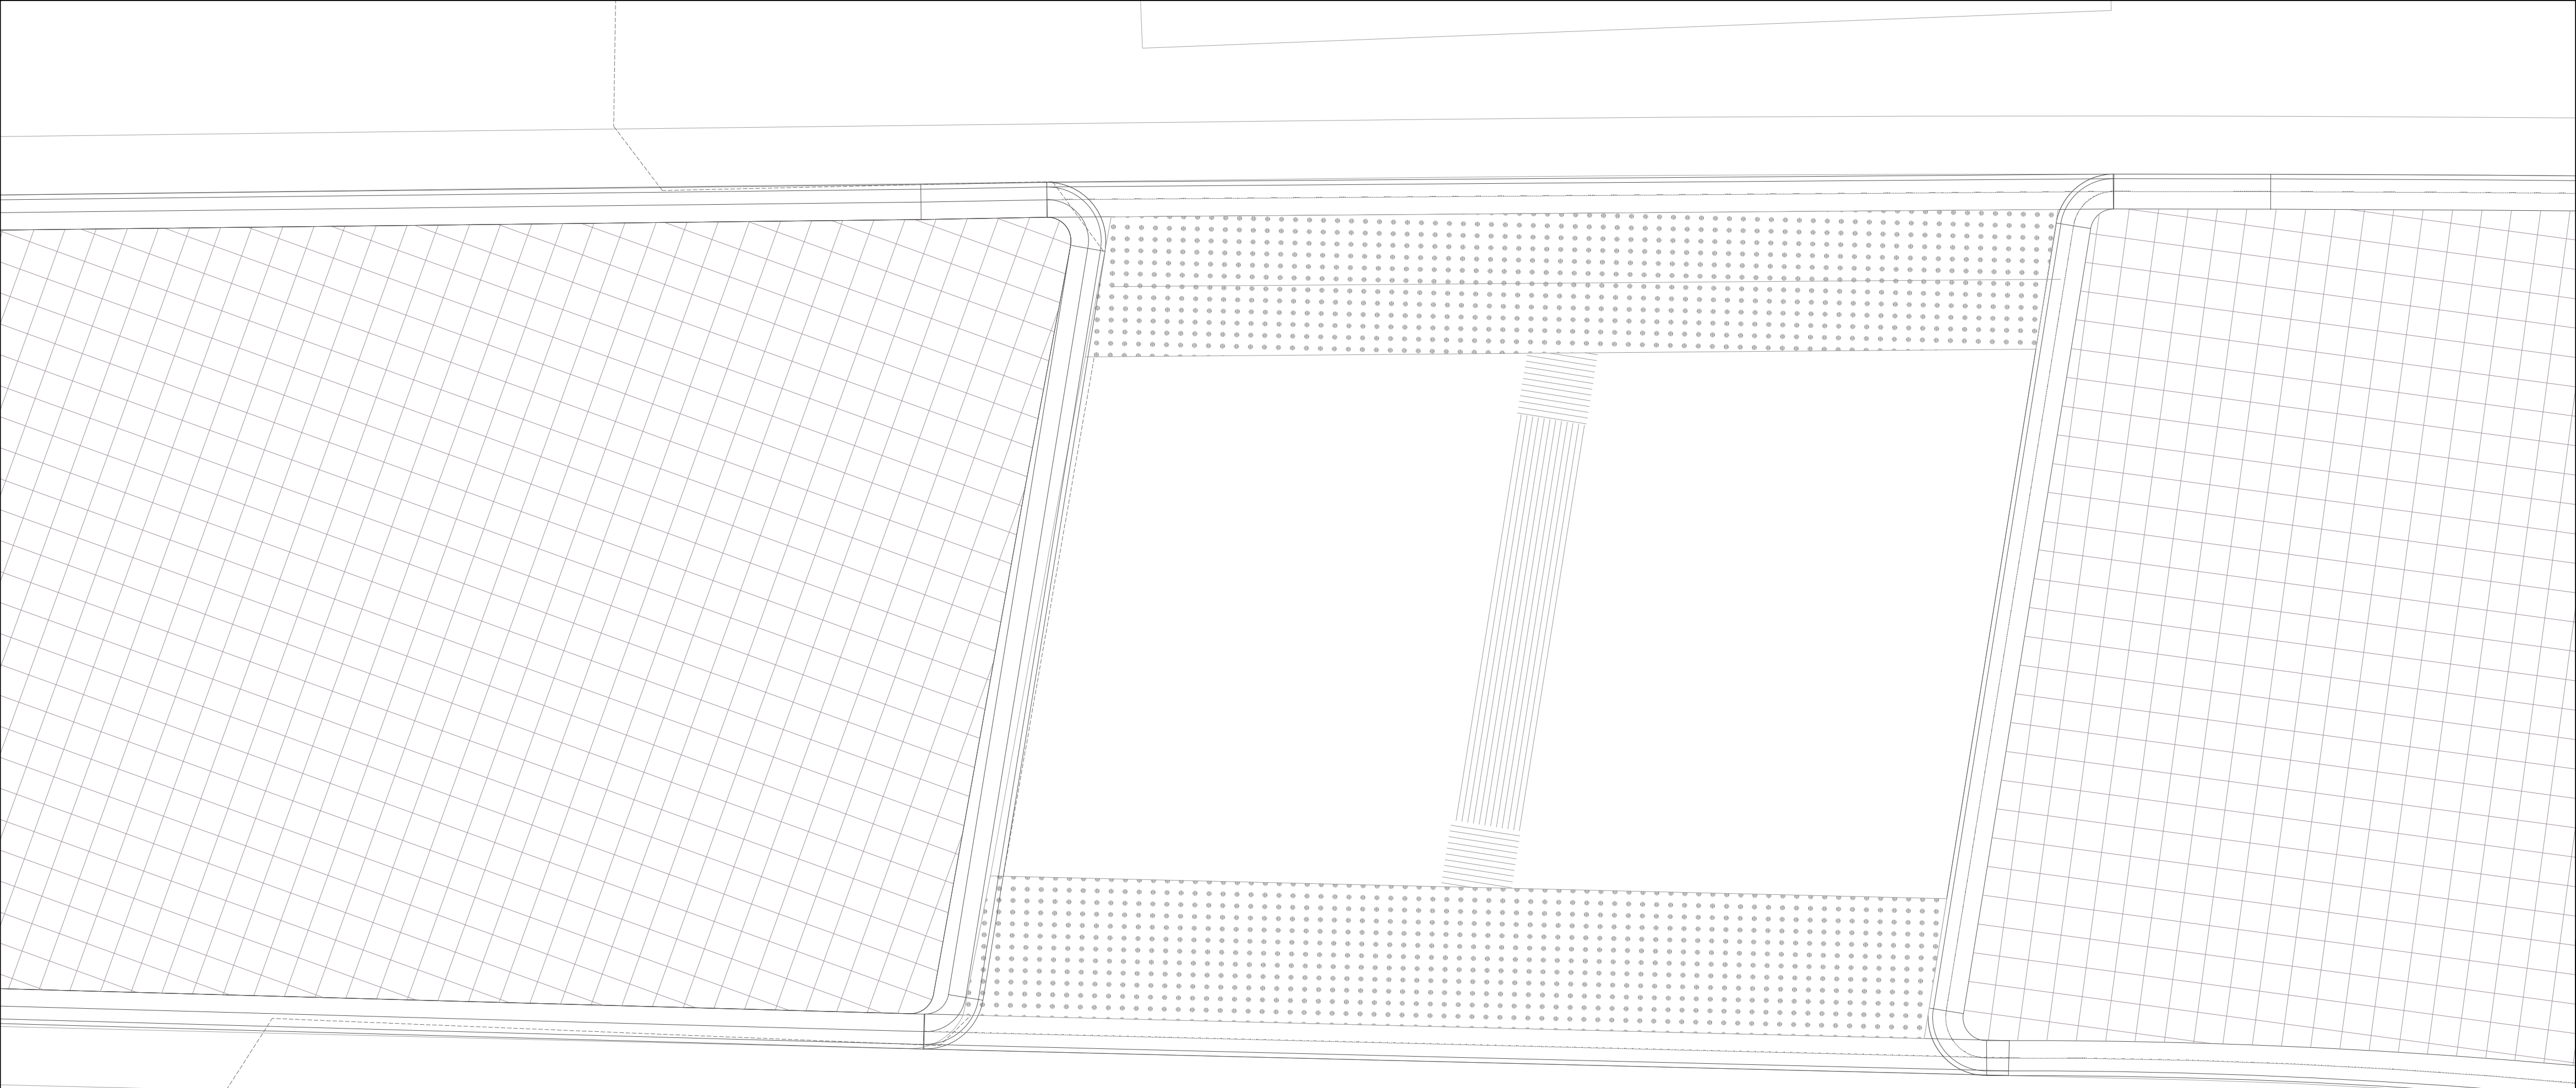
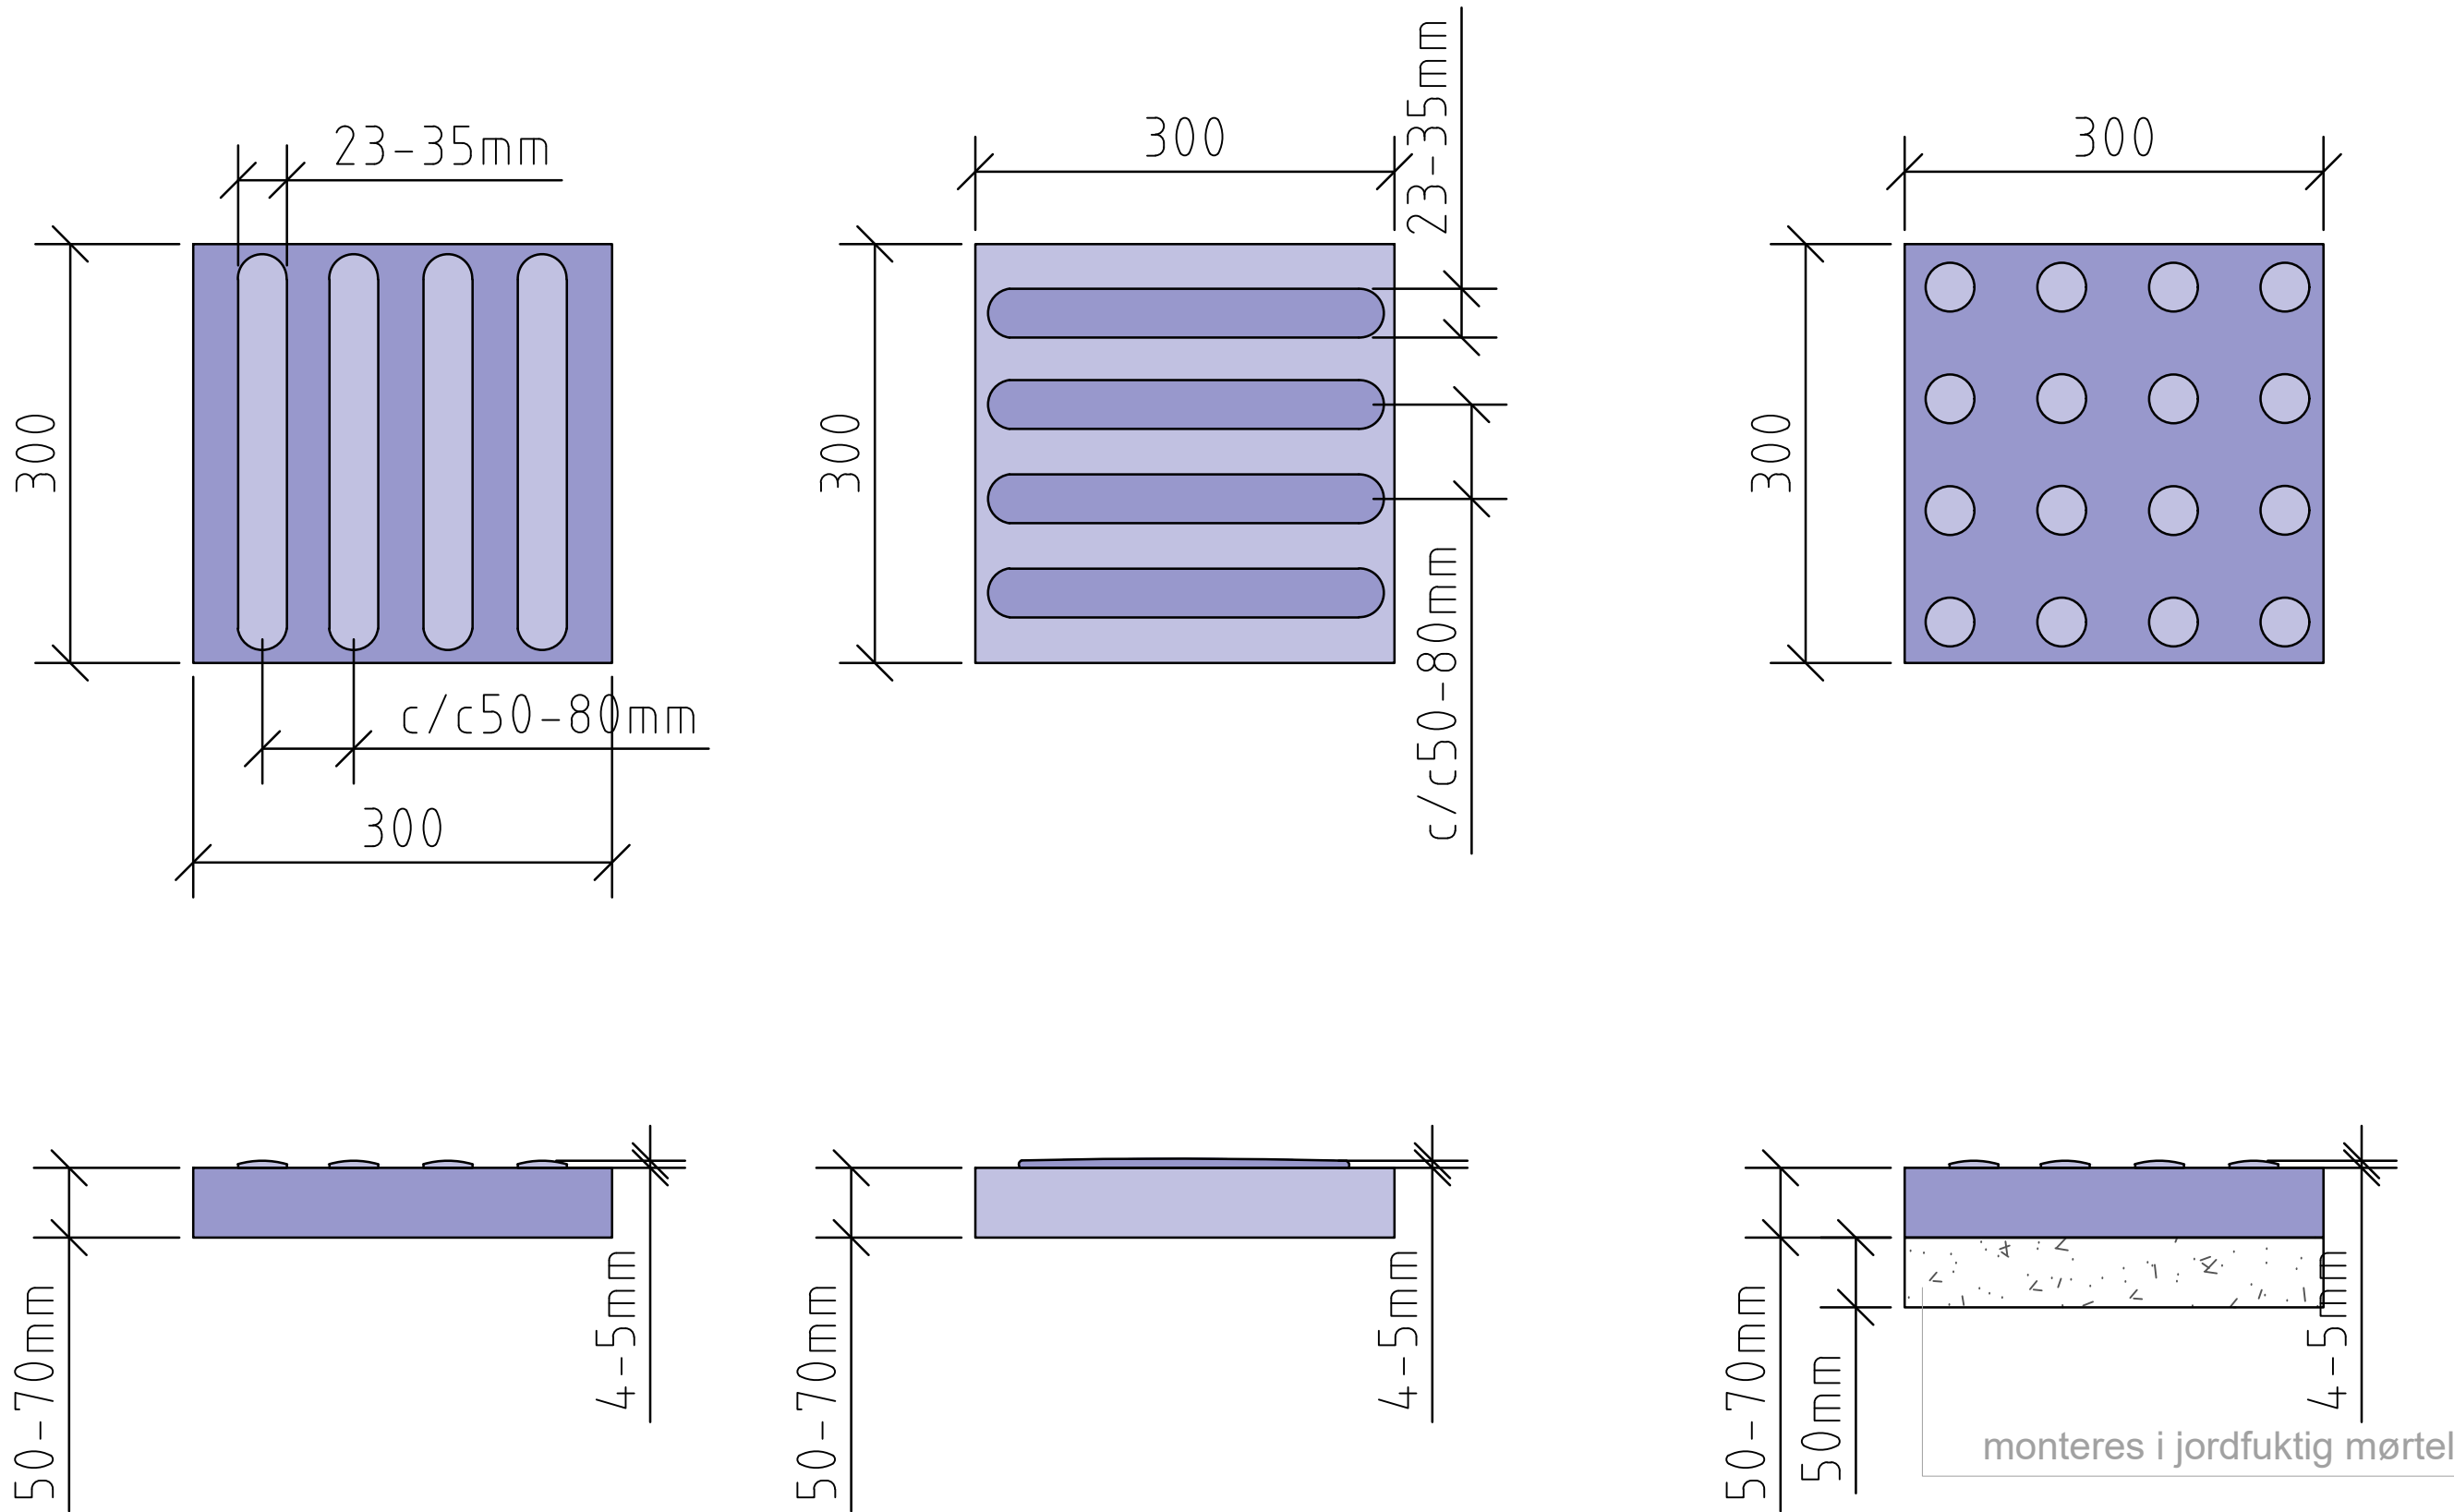


1:100
Fotgjengerfelt Flyplassvegen - Rundkjøring Telenor (eksempel)



Henvisning

Type kantstein: J005
Oppbygningstyper: F005
Landskapsplan: O001


Rev.	Endring	Sign.	Dato:
Kokstad Property AS		Sted:	Stord
Rv580 Flyplassvegen		Dato:	29/12/2019
Detalj		Målestokk:	150/15 (A1)
Ledelinje		Prosj.ansv.:	TV
Byggeplan		Tegnet av:	KK
		Kontrollert av:	TV/KH/KK
		Filnr.:	
QBO		Prosj.nr.	Tegn.nr.
PLAN & ARKITEKTUR		201906300	J006
		Rev.	

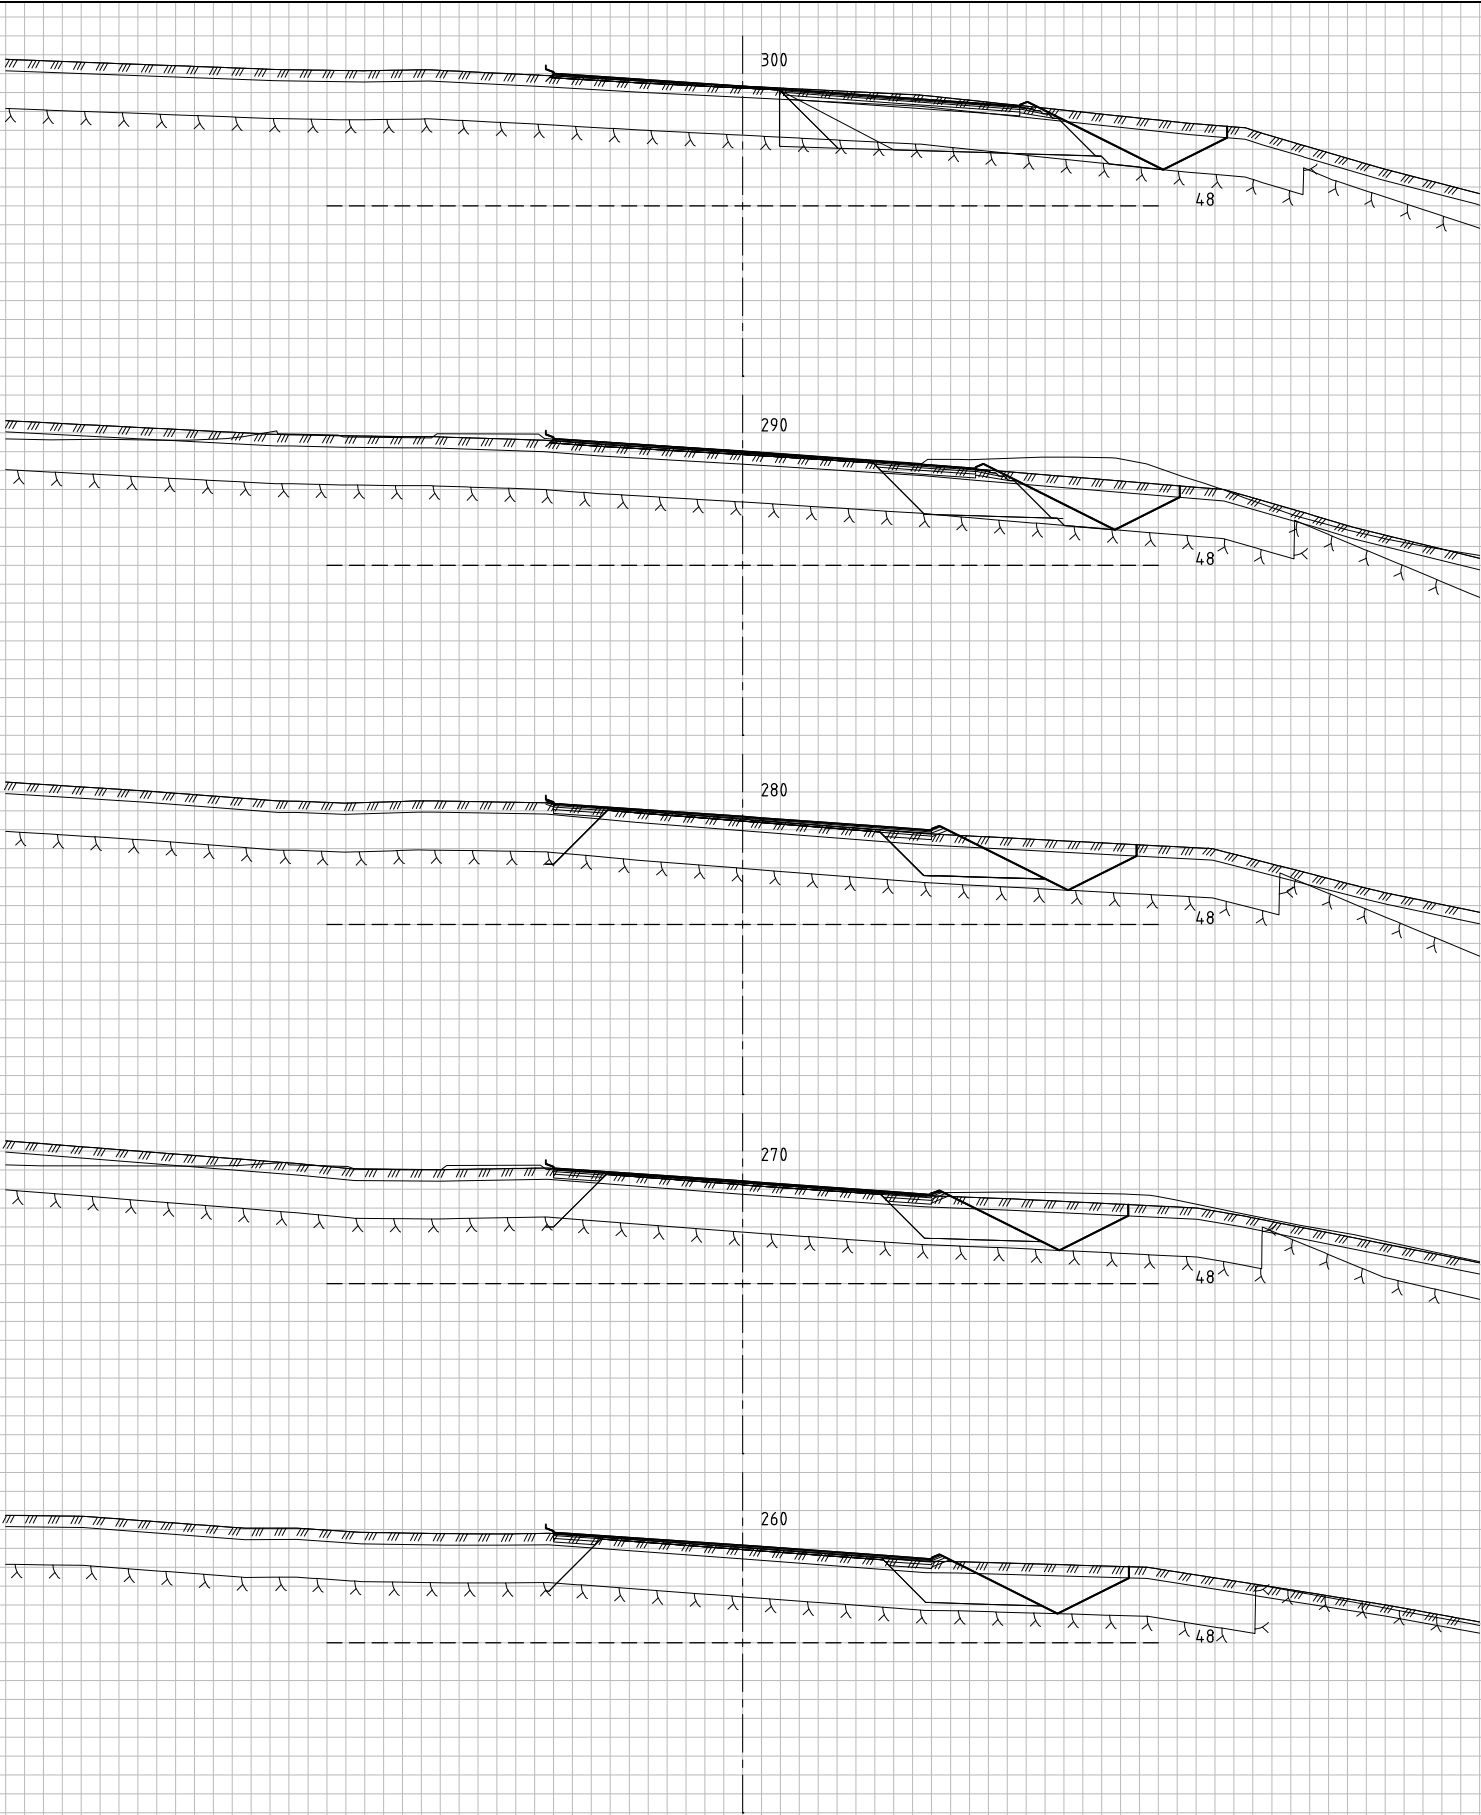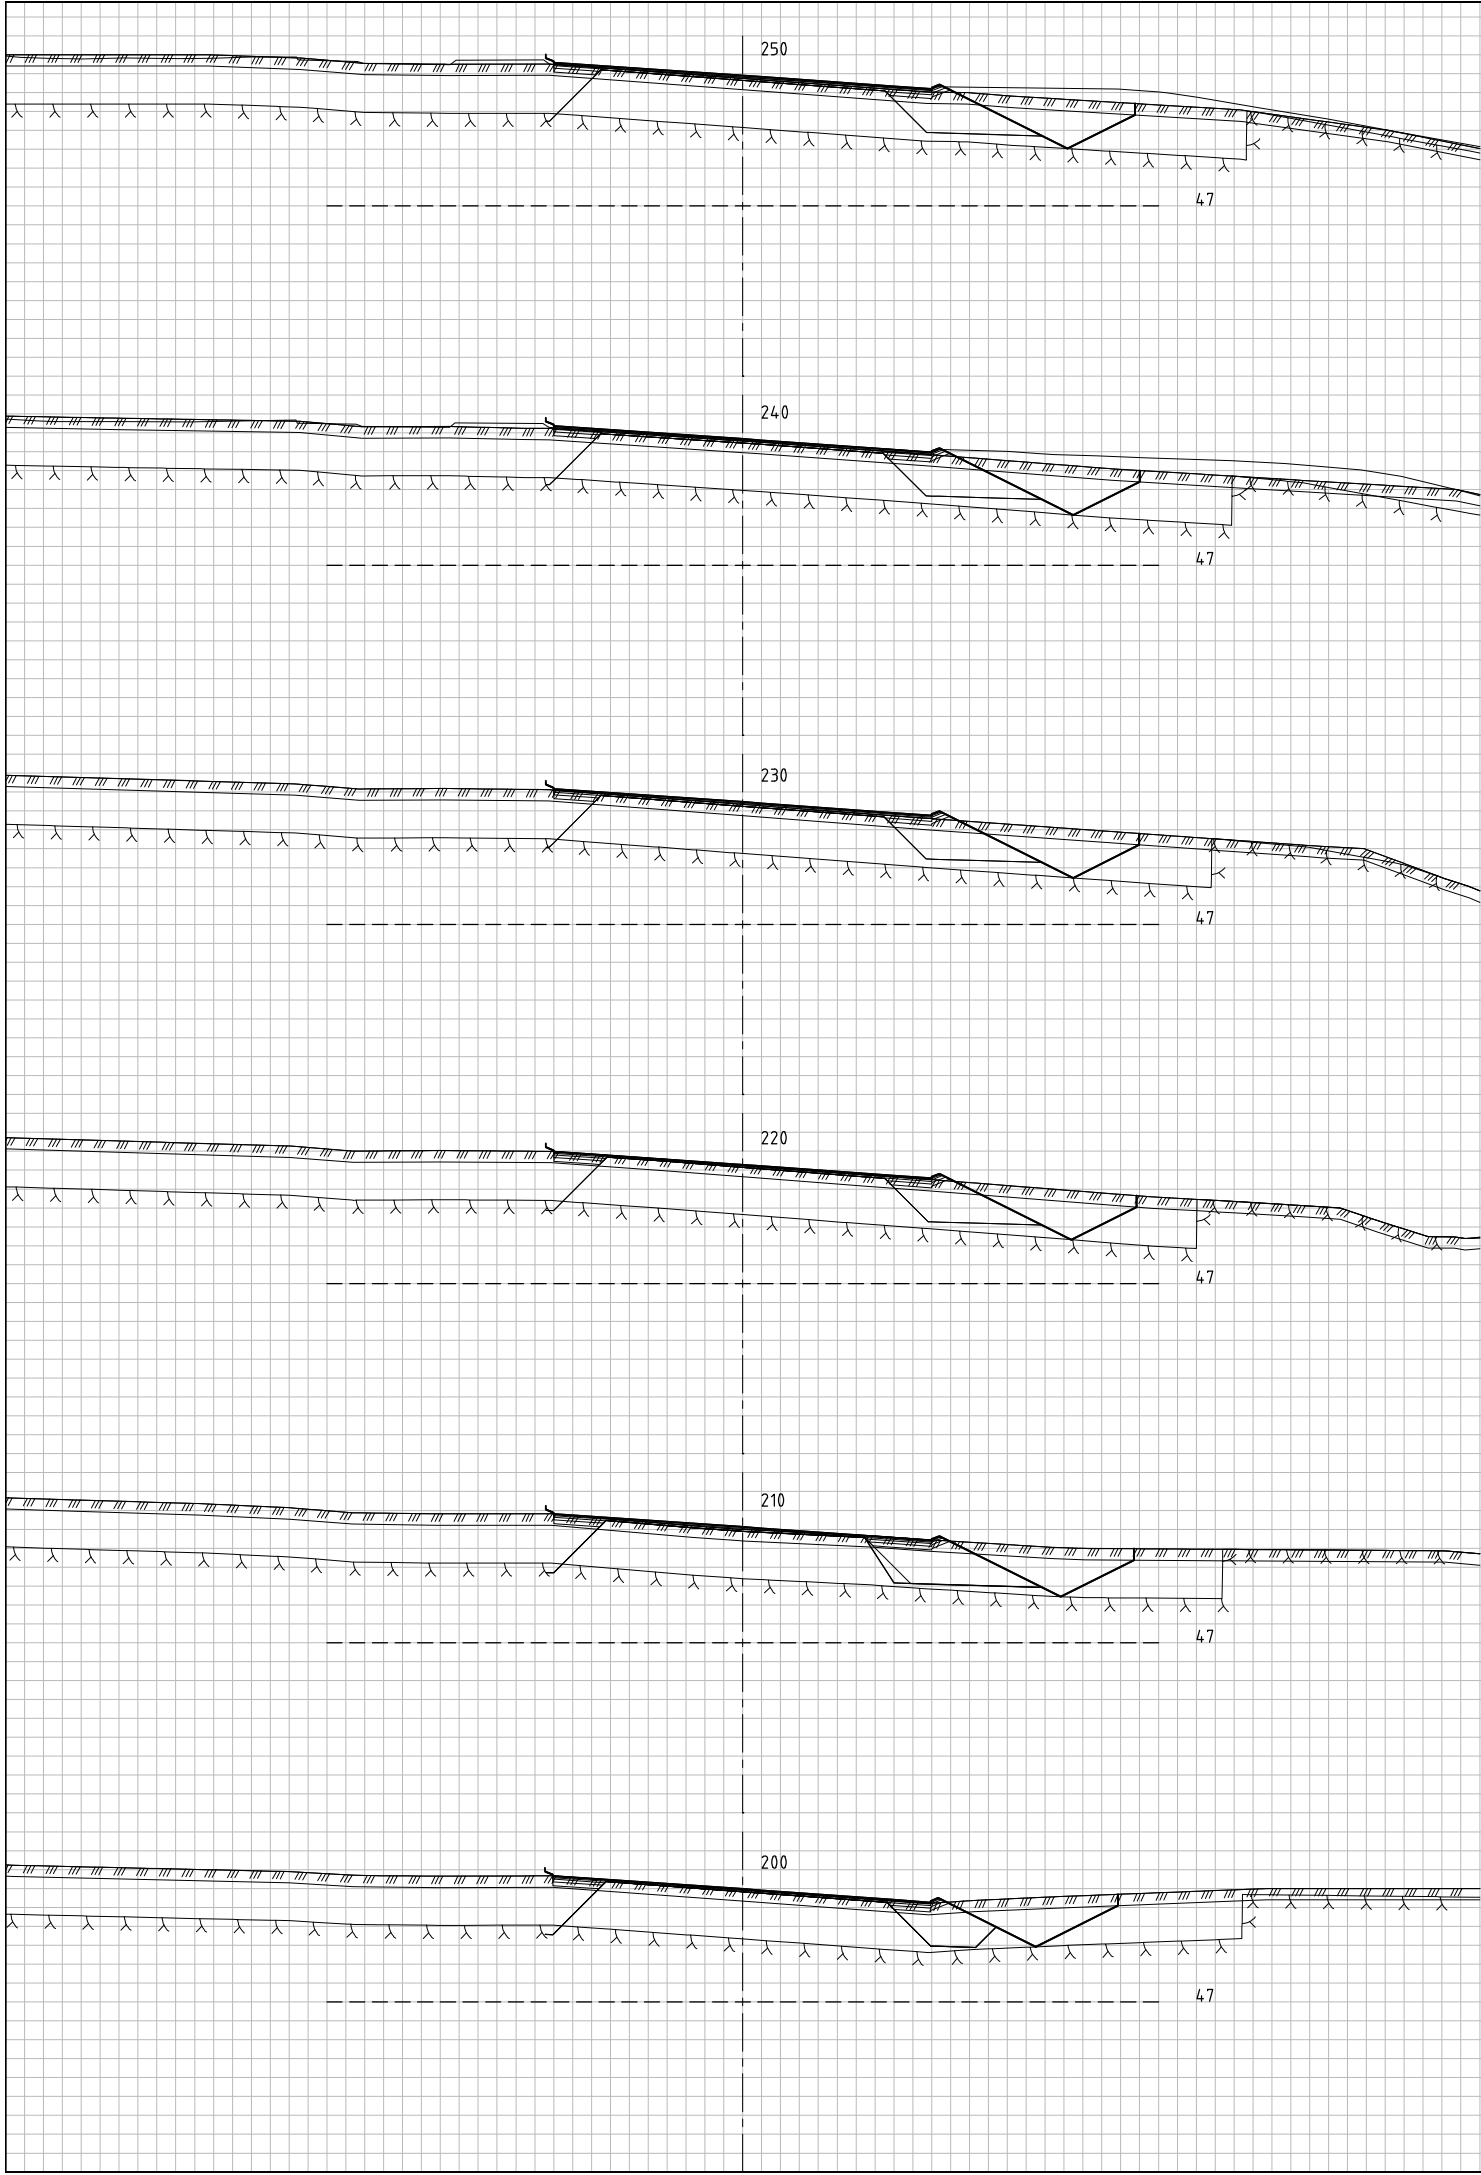


Rev.	Endring	Sign.	Dato:
Kokstad Property AS Rv580 Flyplassvegen Tverrprofiler Veg 10000 pr. 200-300 Byggeplan		Sted: Stord Dato: 29.11.2019 Målestokk: 1:100(A1) Prosj.ansv.: TV Tegnet av: AS Kontrollert av: TV Filnr.:	
QBO PLAN & ARKITEKTUR Torgskallen 9 Postboks 52, 4601 Stord Telefon: 506 61 631		Prosj.nr. 201906300	Tegn.nr. U101

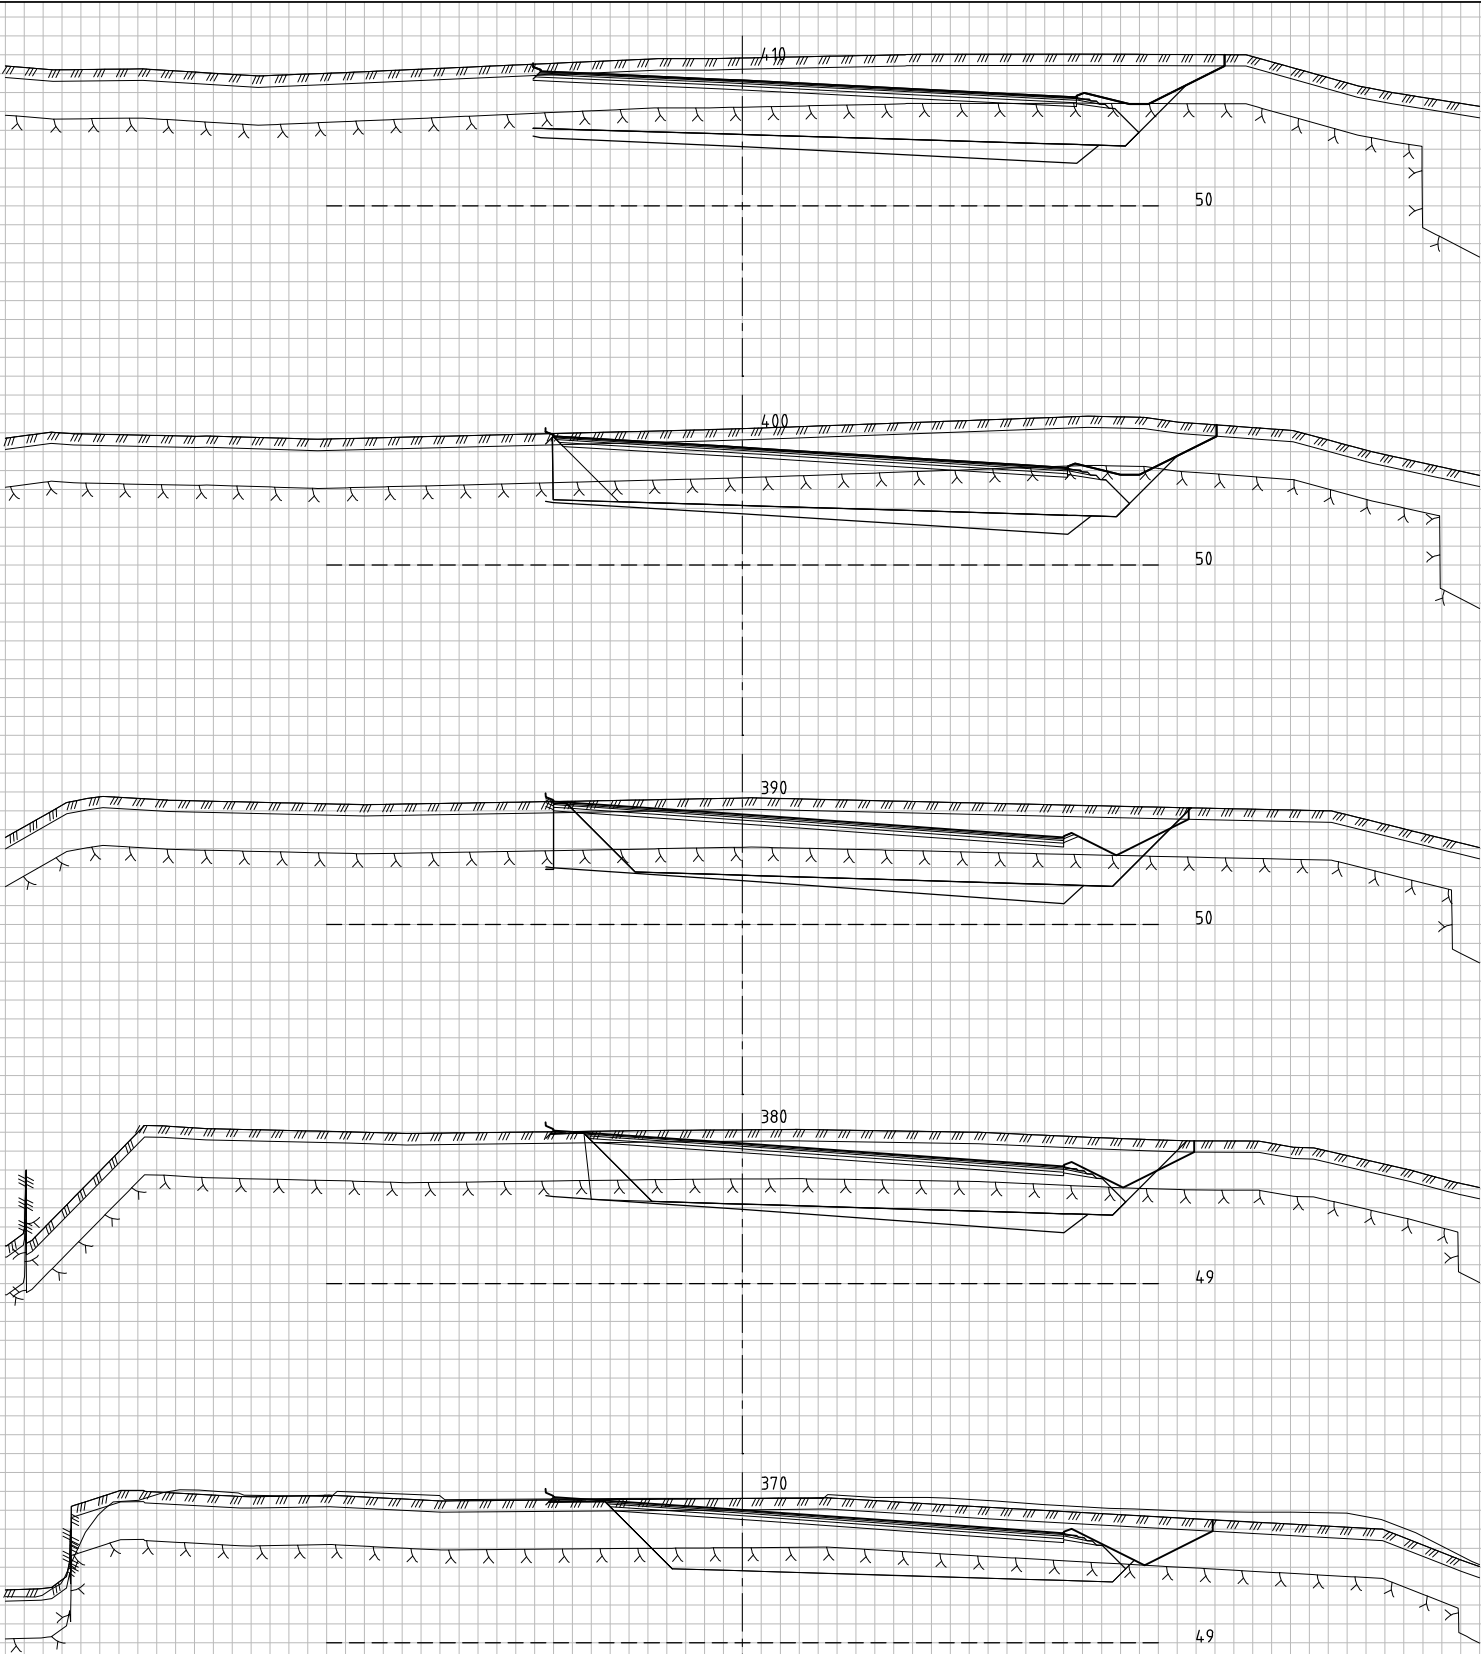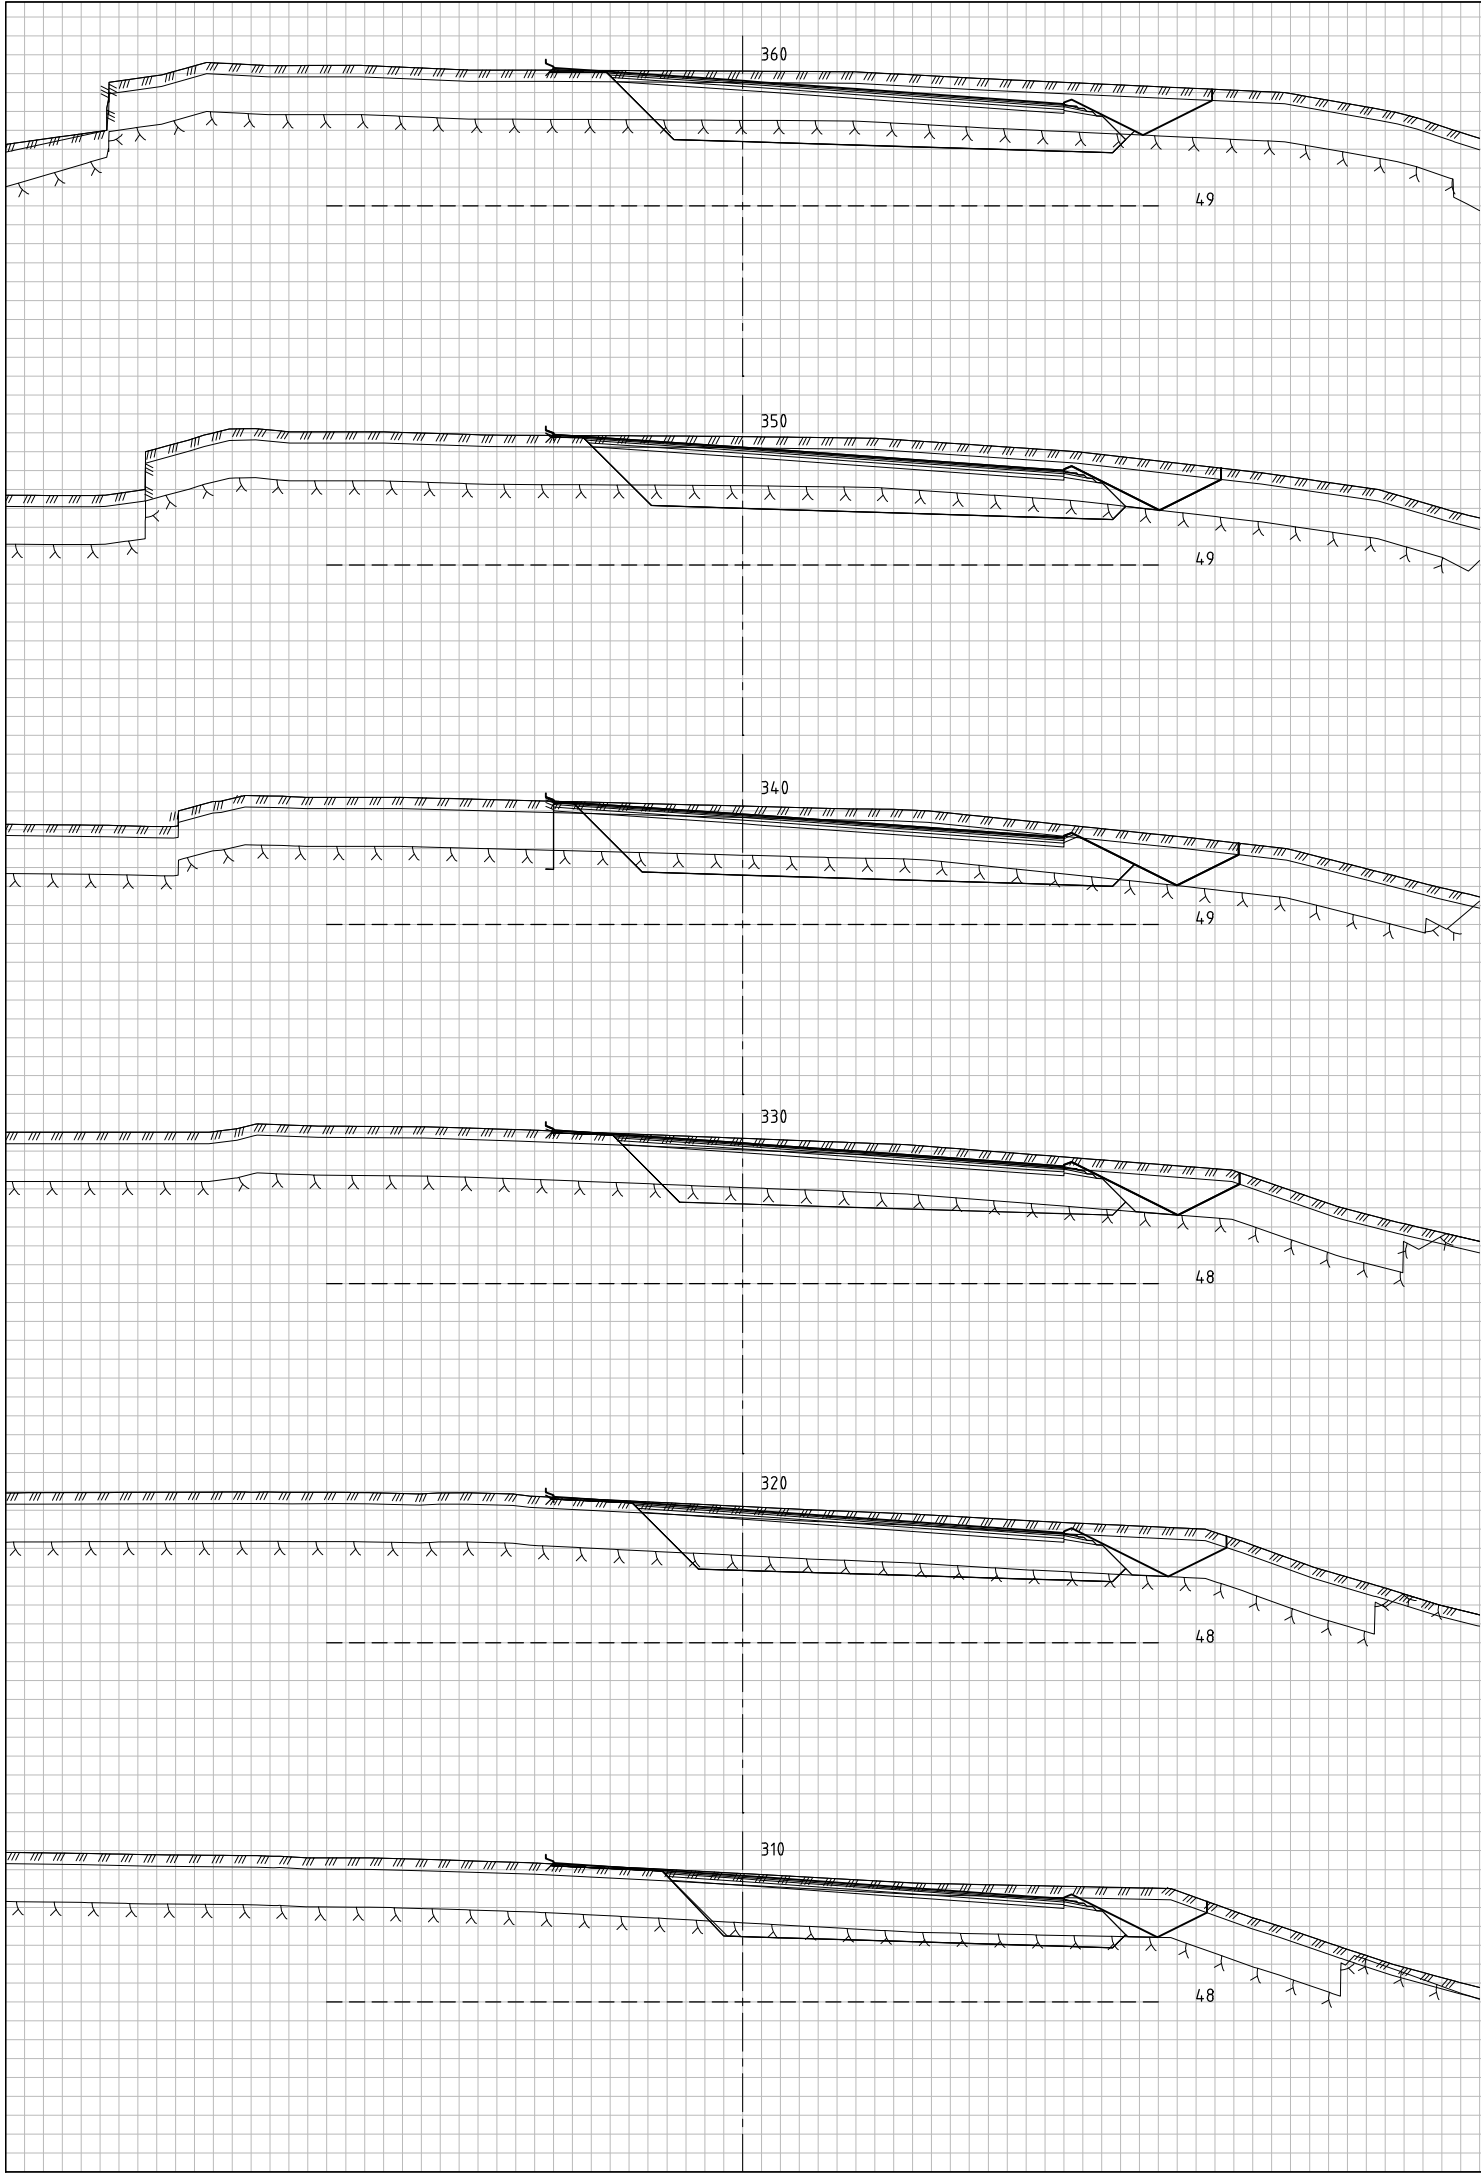



Rev.	Endring	Sign.	Dato:
Kokstad Property AS Rv580 Flyplassvegen Tverrprofiler Veg 10000 pr. 310-410 Byggeplan		Sted: Stord Dato: 29.11.2019 Målestokk: 1:100 (A1) Prosj.ansv.: TV Tegnet av: AS Kontrollert av: TV Filnr.:	
QBO PLAN & ARKITEKTUR Torgskallen 9 Postboks 52, 4601 Stord Telefon: 506 41 831		Prosj.nr. 201906300	Tegn.nr. U102
		Rev.	

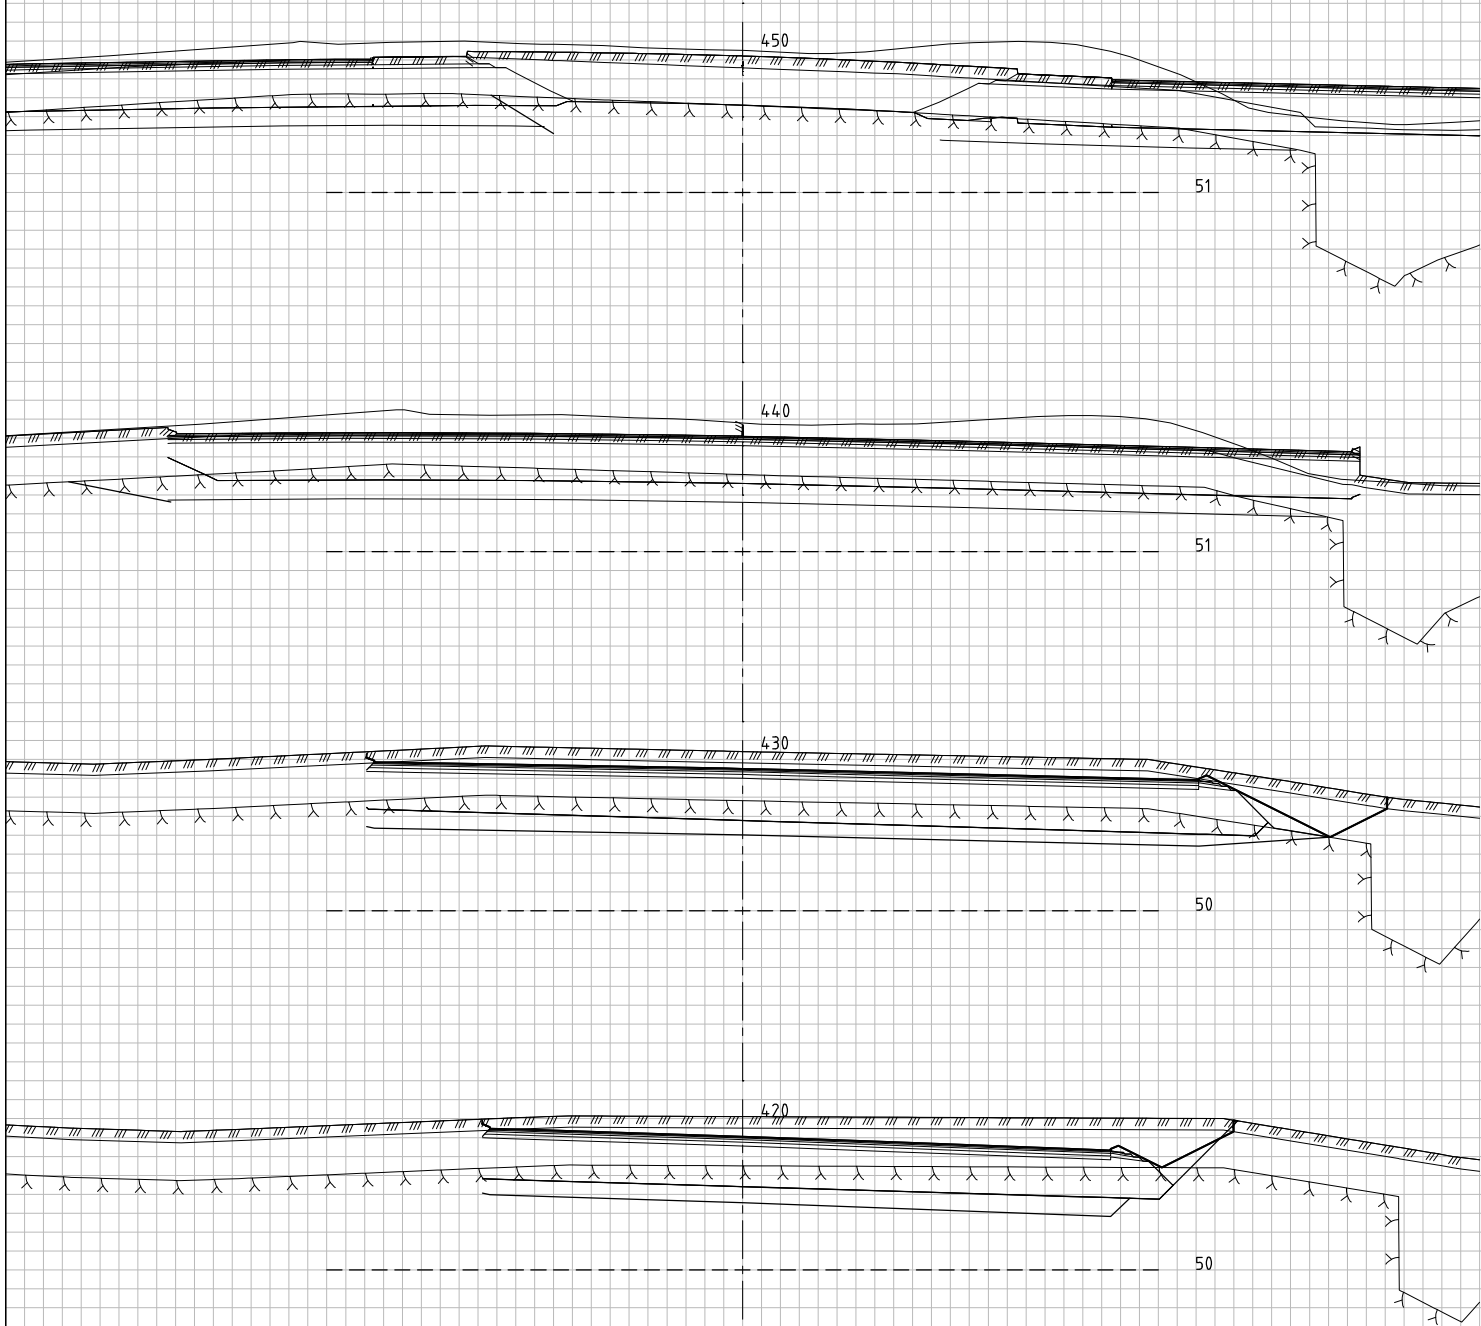



Rev.	Endring	Sign.	Date:
Kokstad Property AS		Sted:	Stord
Rv580 Flyplassvegen		Dato:	29.11.2019
Tverrprofiler		Målestokk:	1:100(A1)
Veg 10000 pr. 420-450		Prosj.ansv.:	TV
Byggeplan		Tegnet av:	AS
		Kontrollert av:	TV
		Filnr.:	
QBO		Prosj.nr.	Tegn.nr.
PLAN & ARKITEKTUR		201906300	U103
Torgshallen 9		Rev.	
Postboks 52, 4601 Stord			
Telefon: 508 61 631			

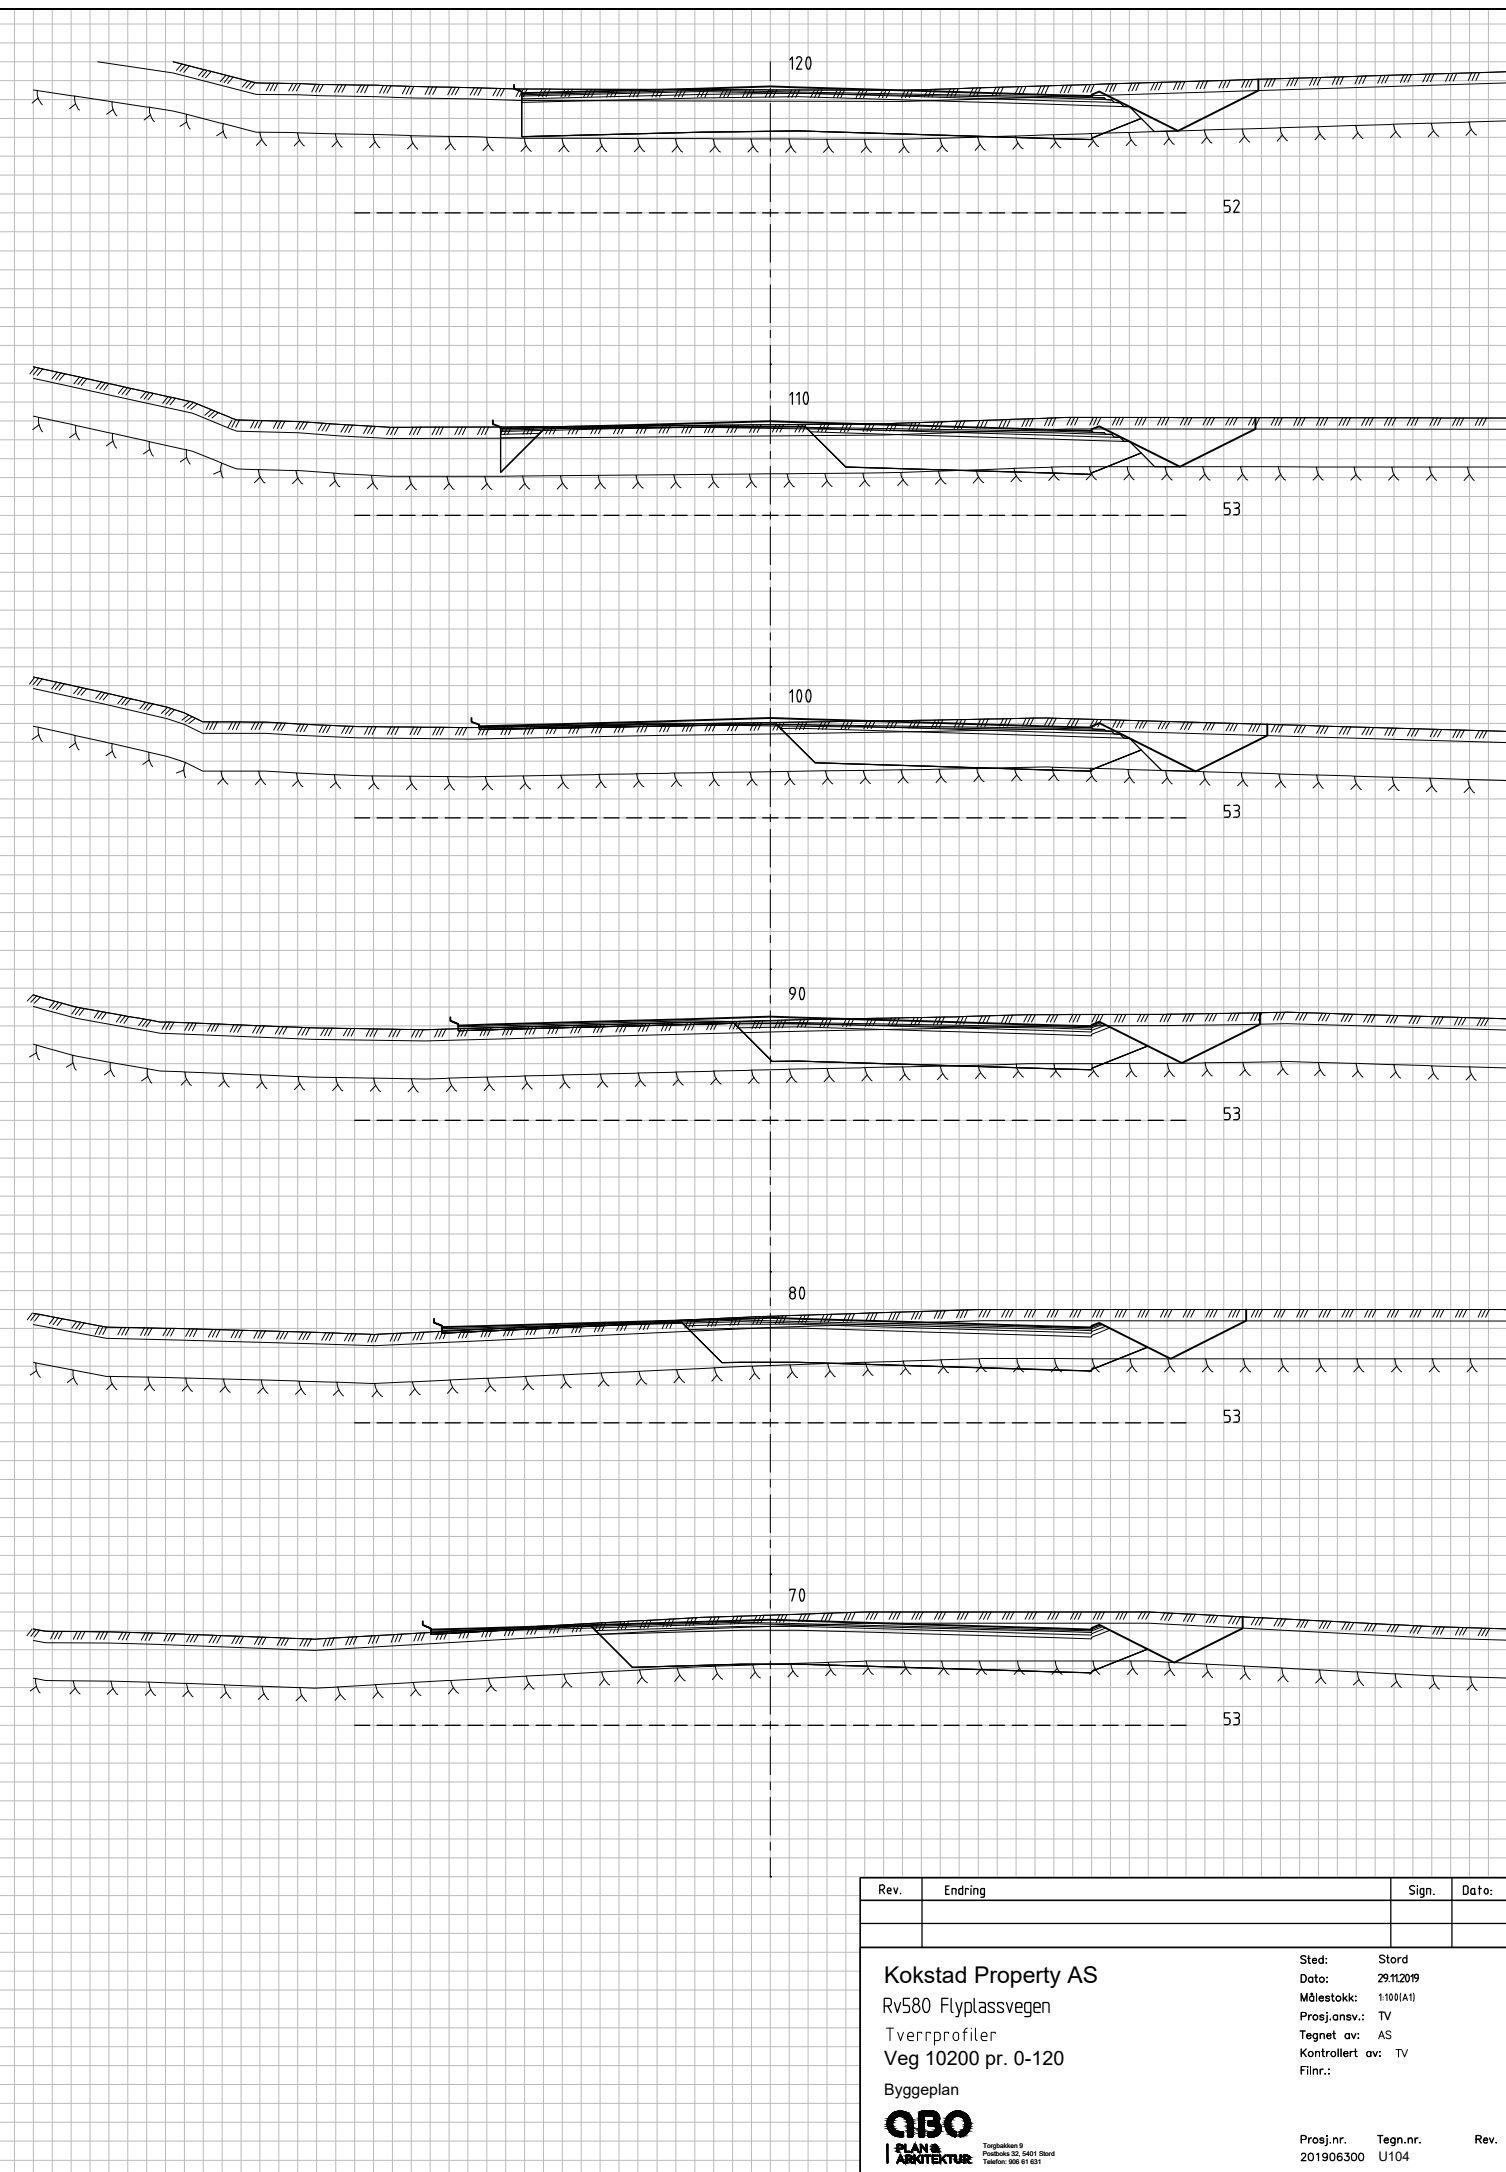


Rev.	Ending	Sign.	Date:
Kokstad Property AS Rv580 Flyplassvegen Tverrprofiler Veg 10200 pr. 0-120 Byggeplan		Sted: Stord Date: 29.11.2019 Målestokk: 1:100(A1) Prosj.ansv.: TV Tegnet av: AS Kontrollert av: TV Filnr.:	
 QBO PLAN & ARKITEKTUR Torshakkens 9 Postboks 33, 4041 Stord Telefon: 506 61 931		Prosj.nr. Tegn.nr. 201906300 U104	Rev.

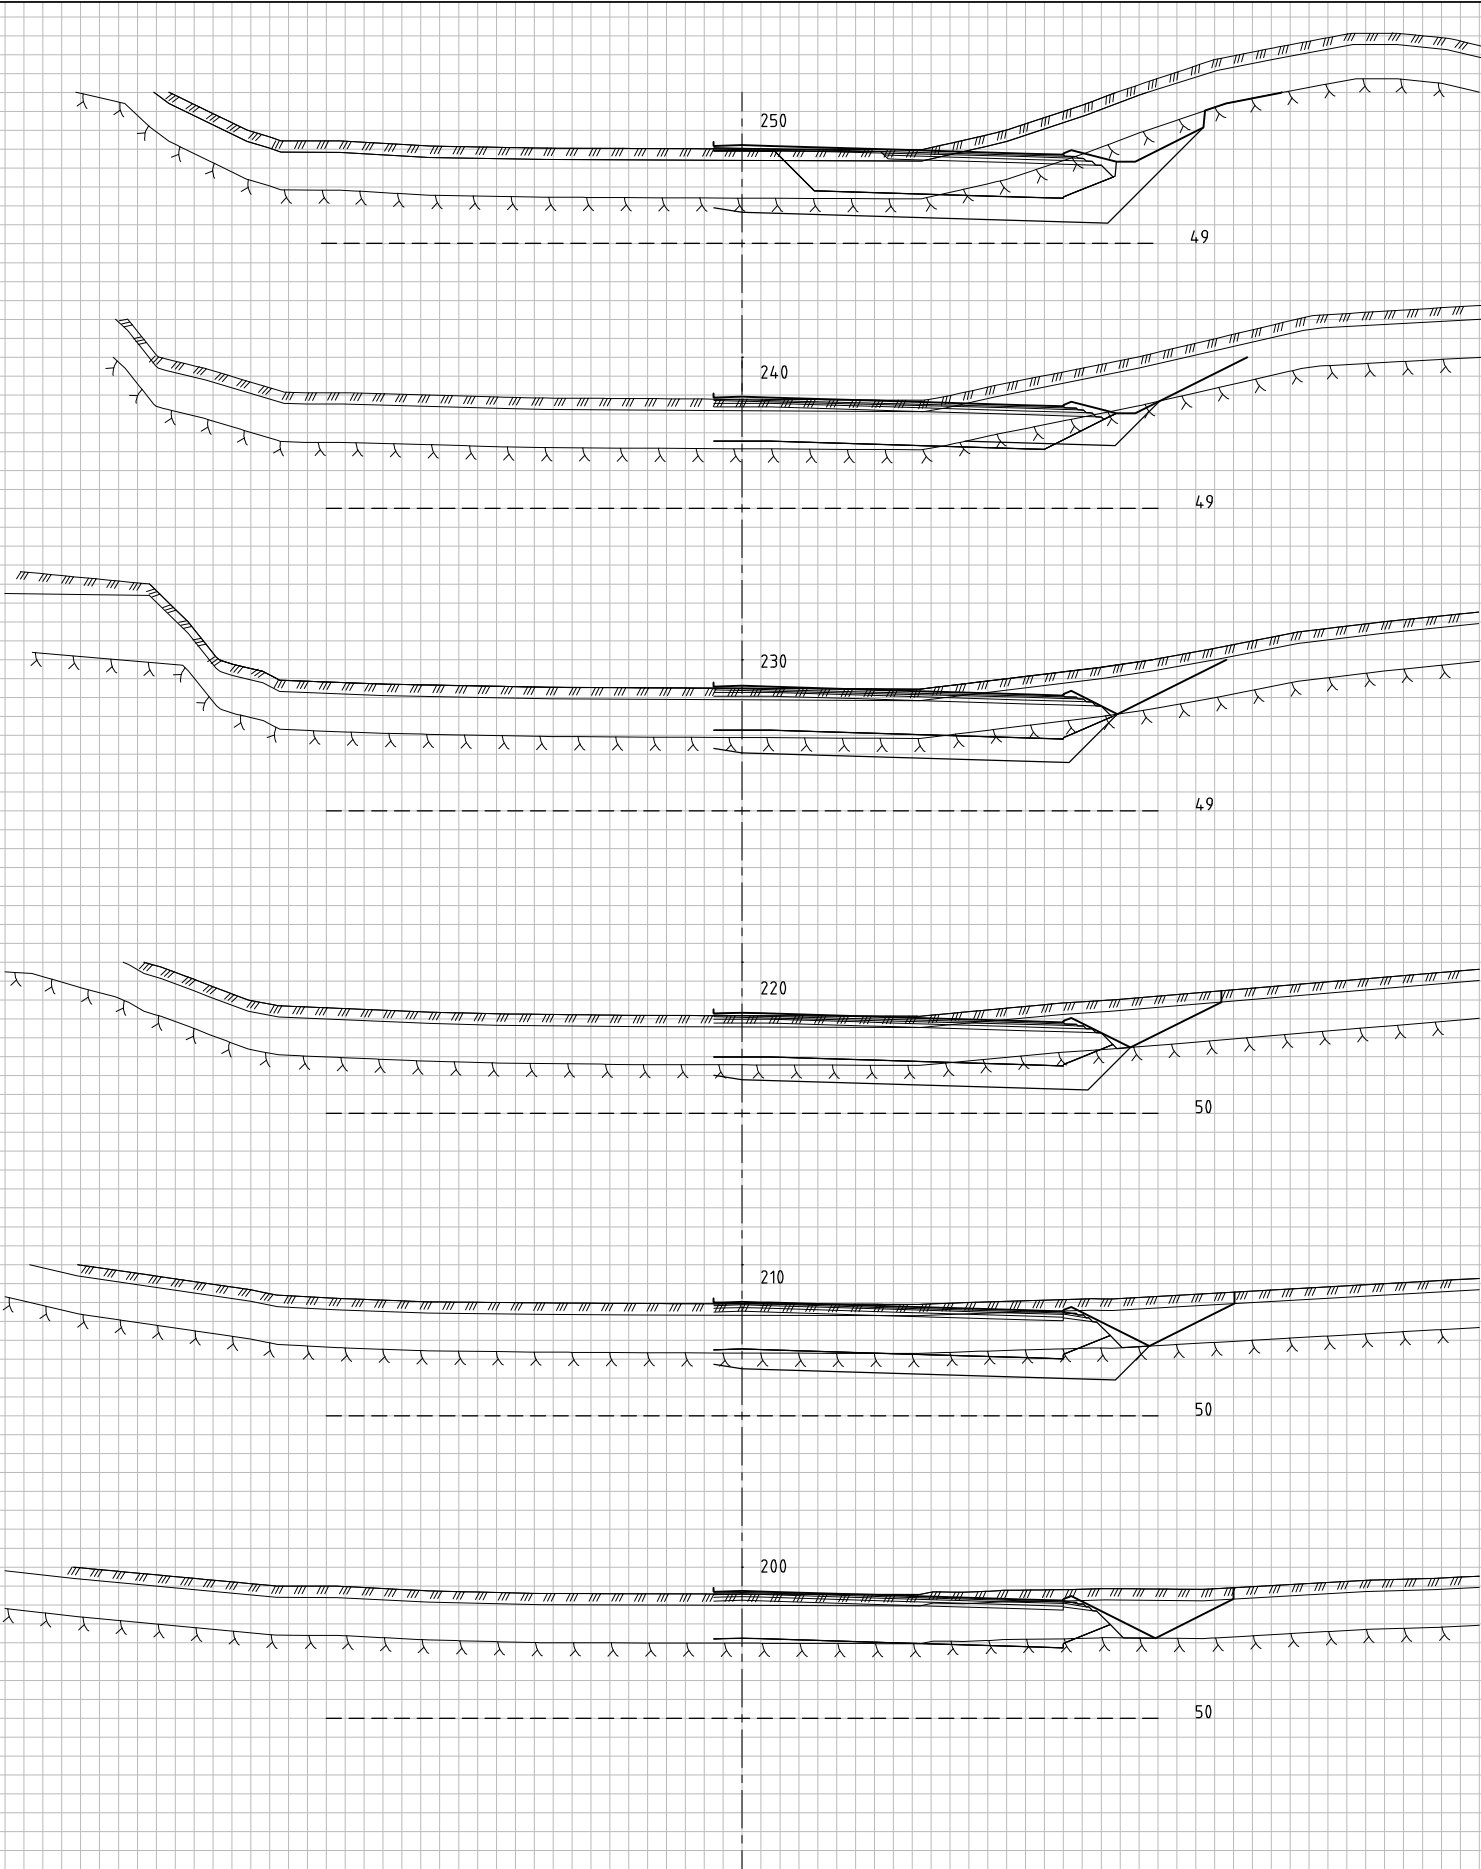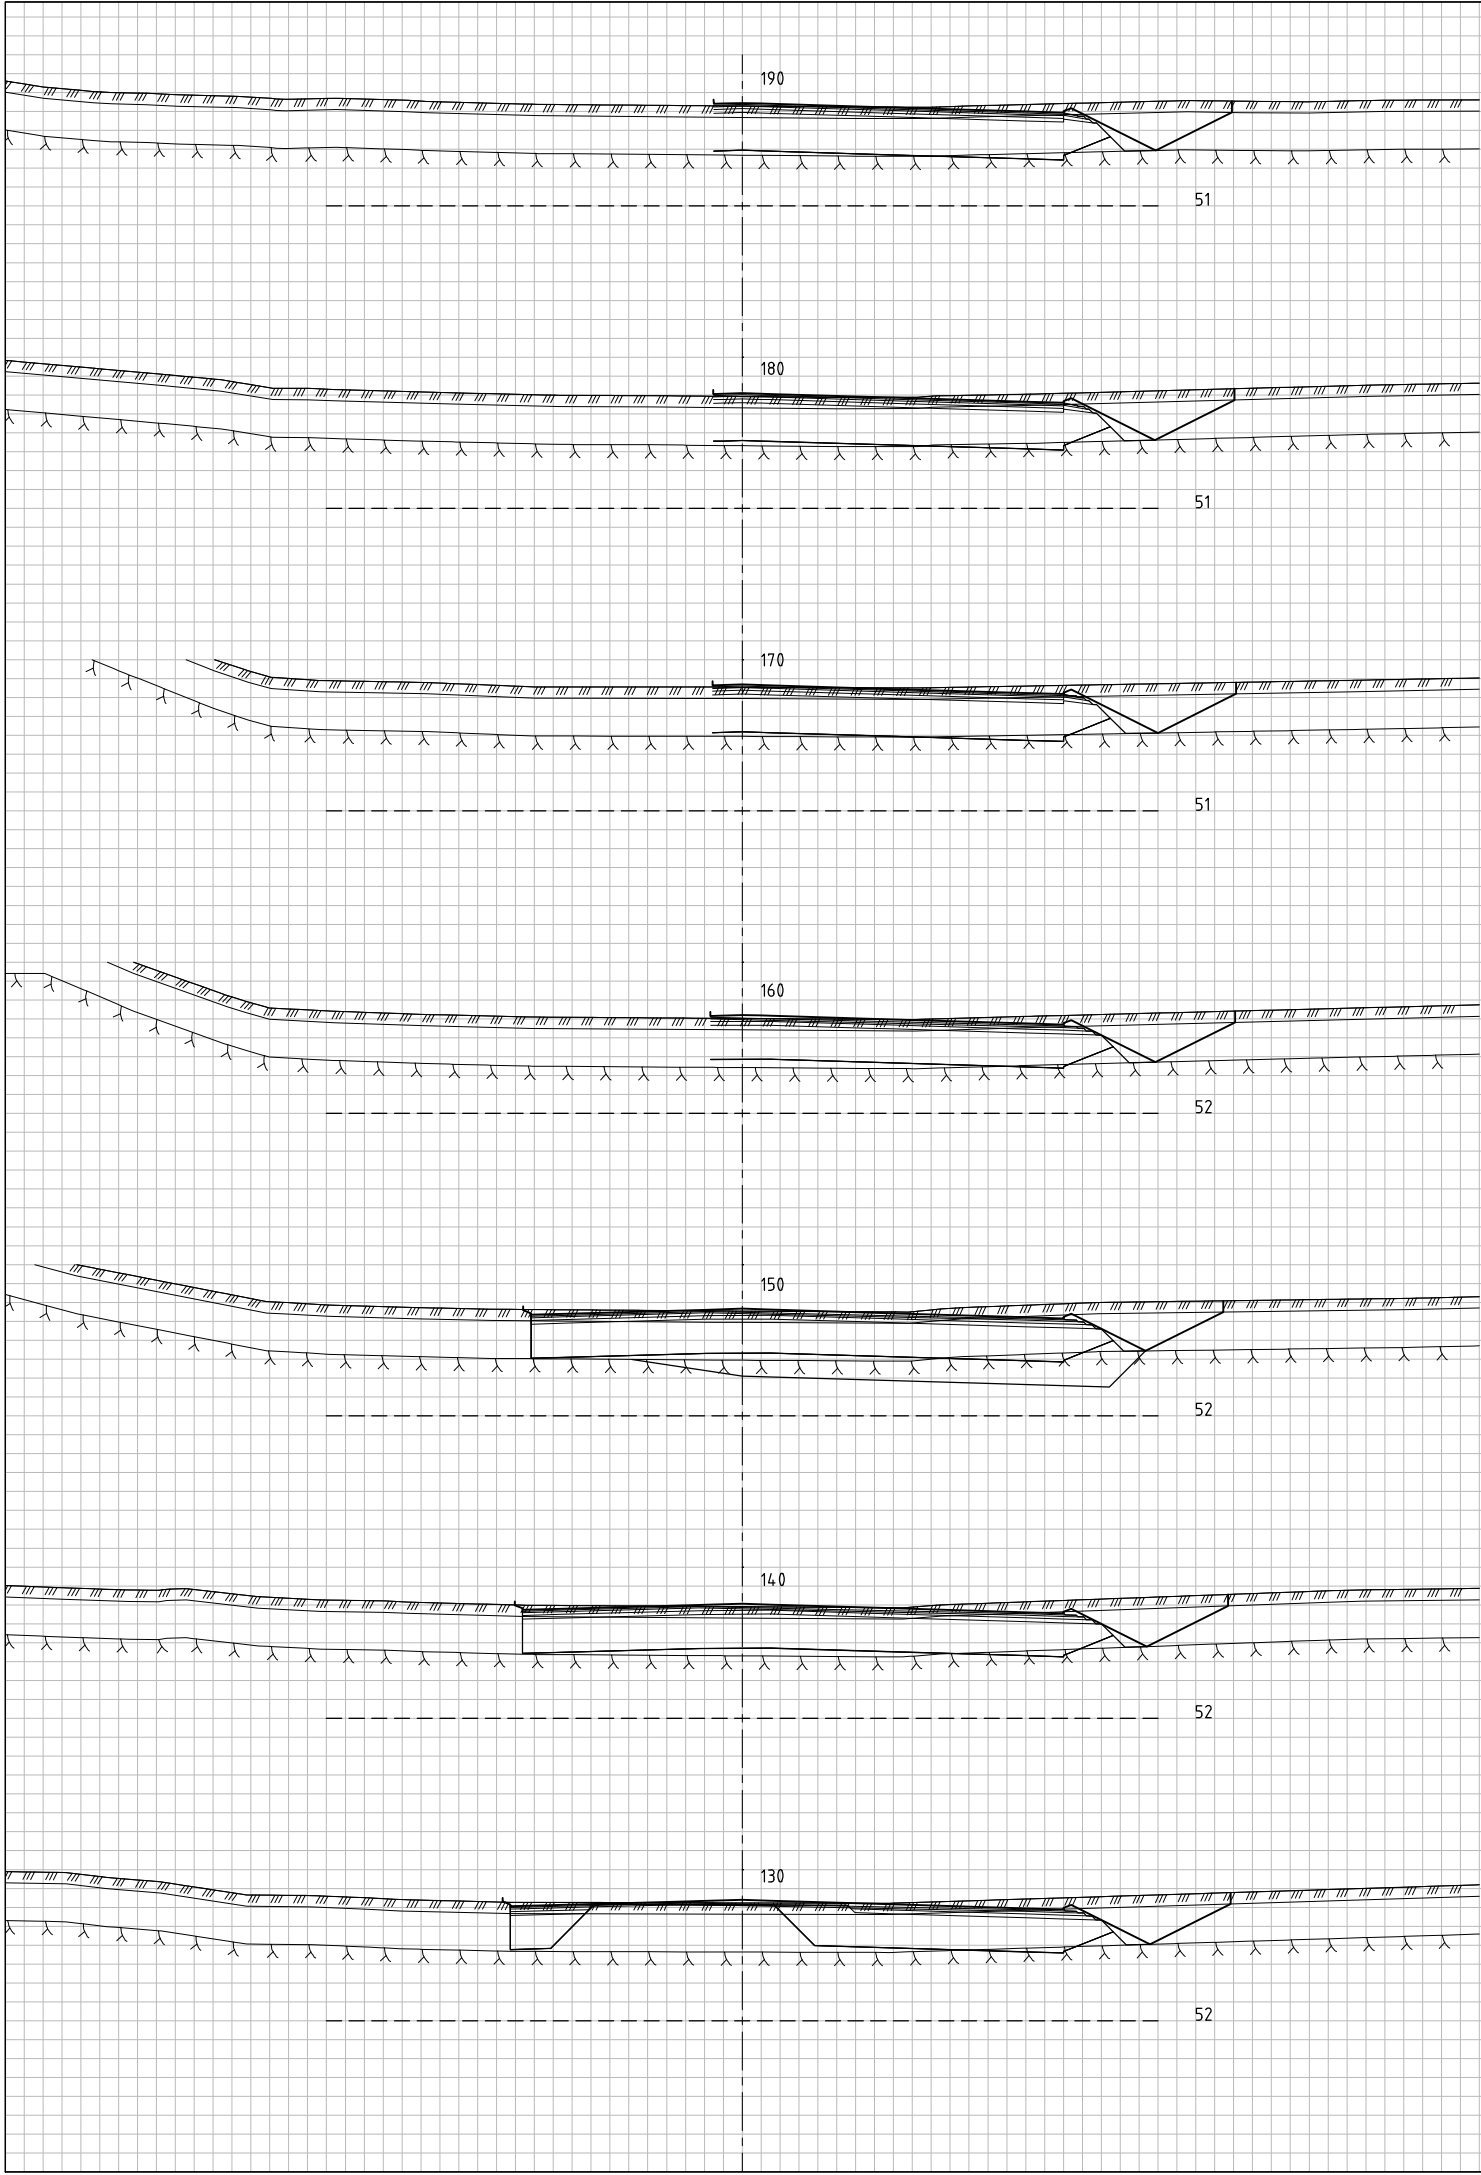


Rev.	Endring	Sign.	Dato:
Kokstad Property AS Rv580 Flyplassvegen Tverrprofiler Veg 10200 pr. 130-250 Byggeplan		Sted: Stord Dato: 29.11.2019 Målestokk: 1:100(A1) Prosj.ansv.: TV Tegnet av: AS Kontrollert av: TV Filnr.:	
QBO PLAN & ARKITEKTUR Torgshallen 9 Postboks 52, 4451 Skard Telefon: 556 61 631		Prosj.nr. 201906300	Tegn.nr. U105
		Rev.	

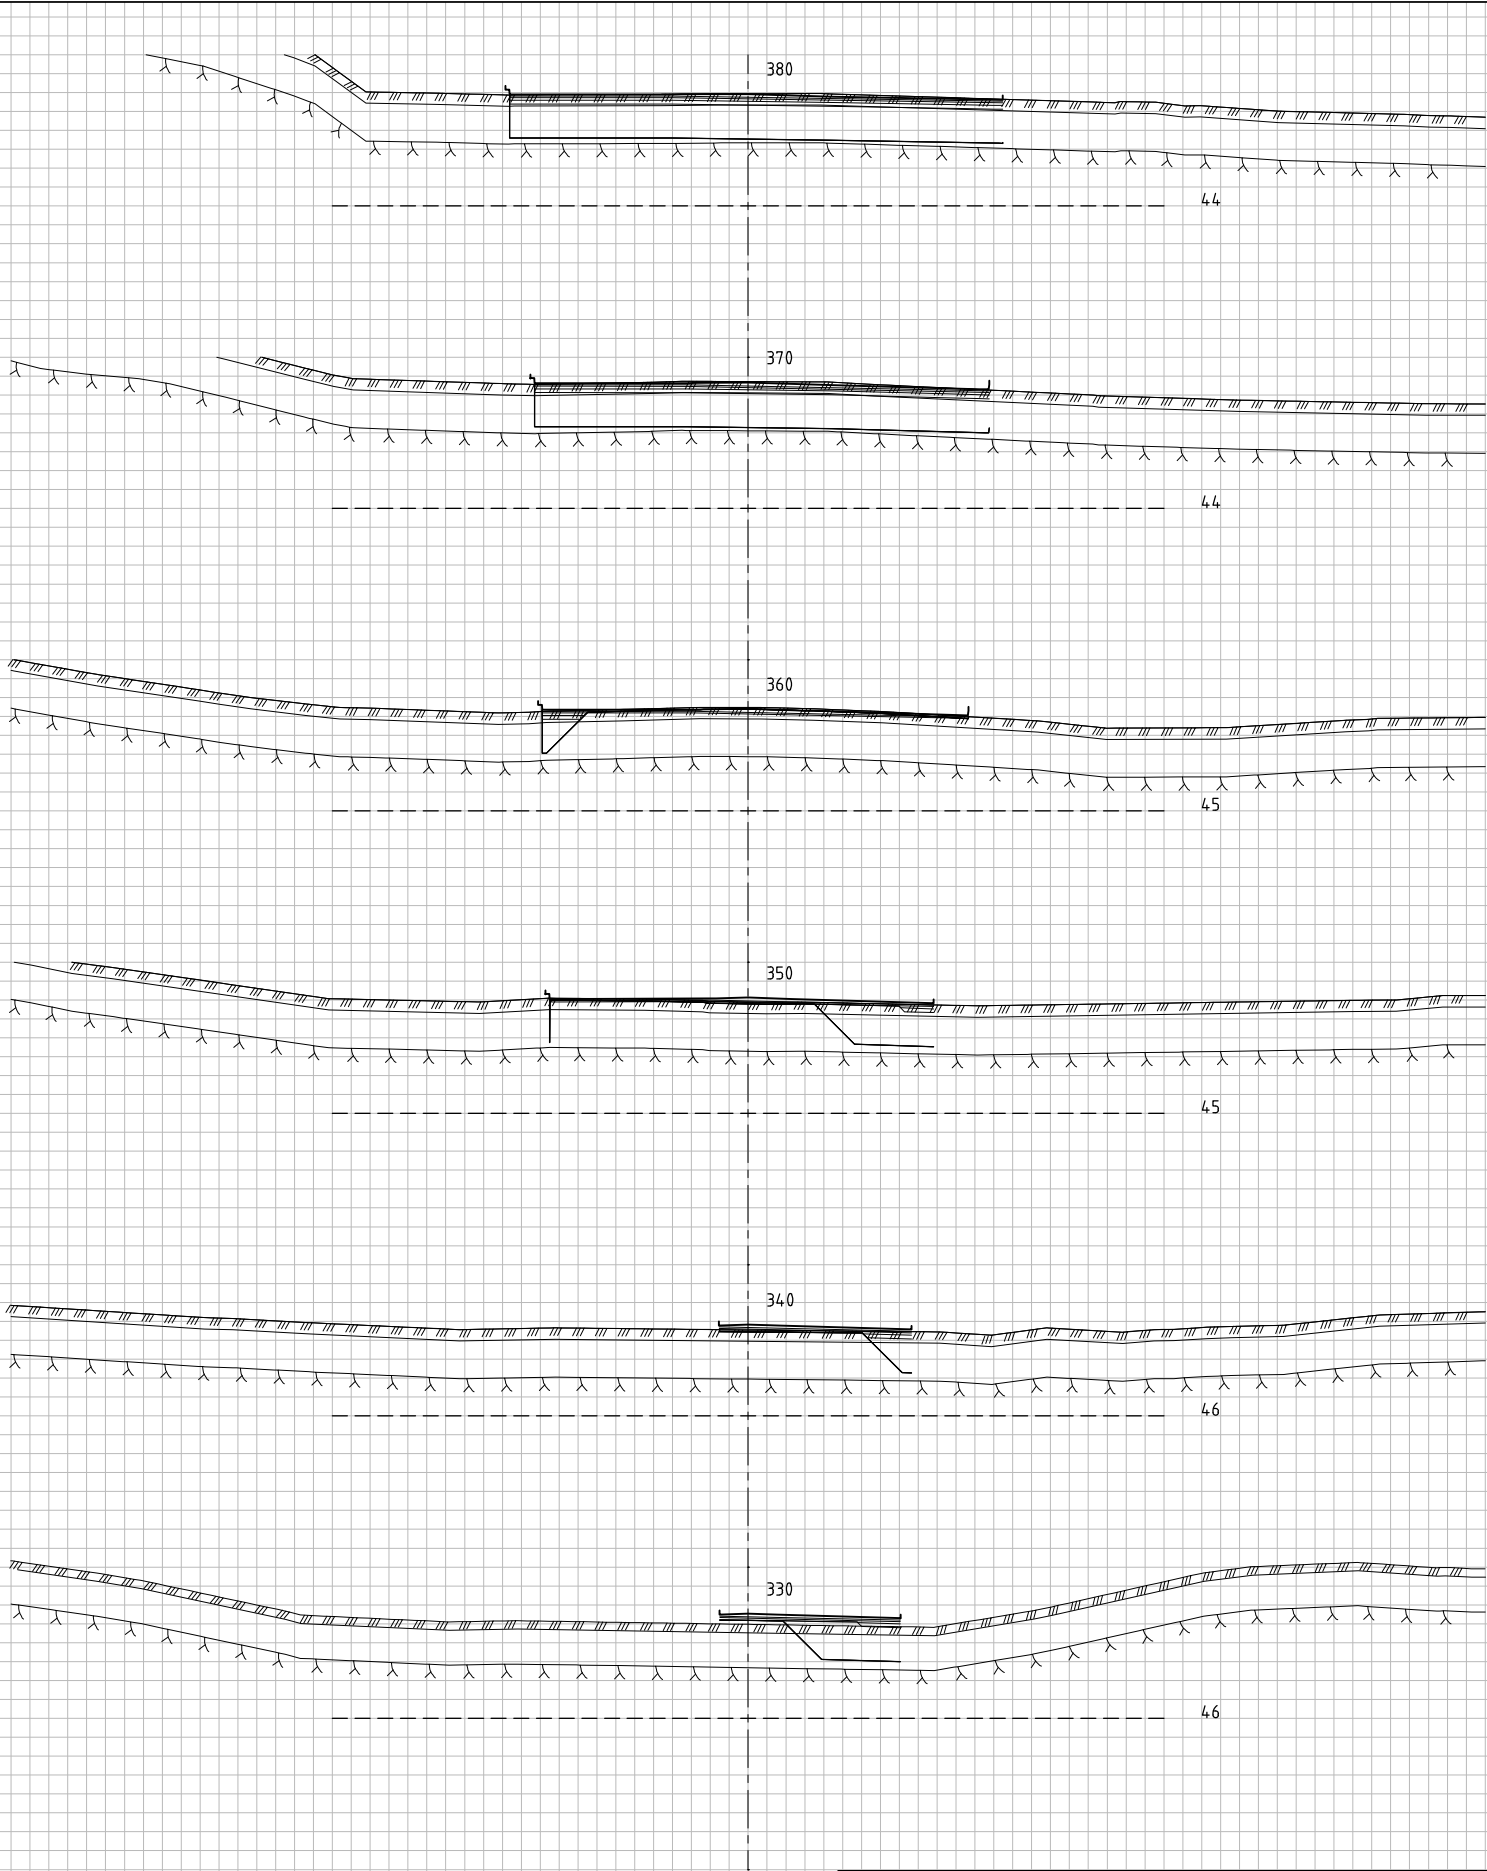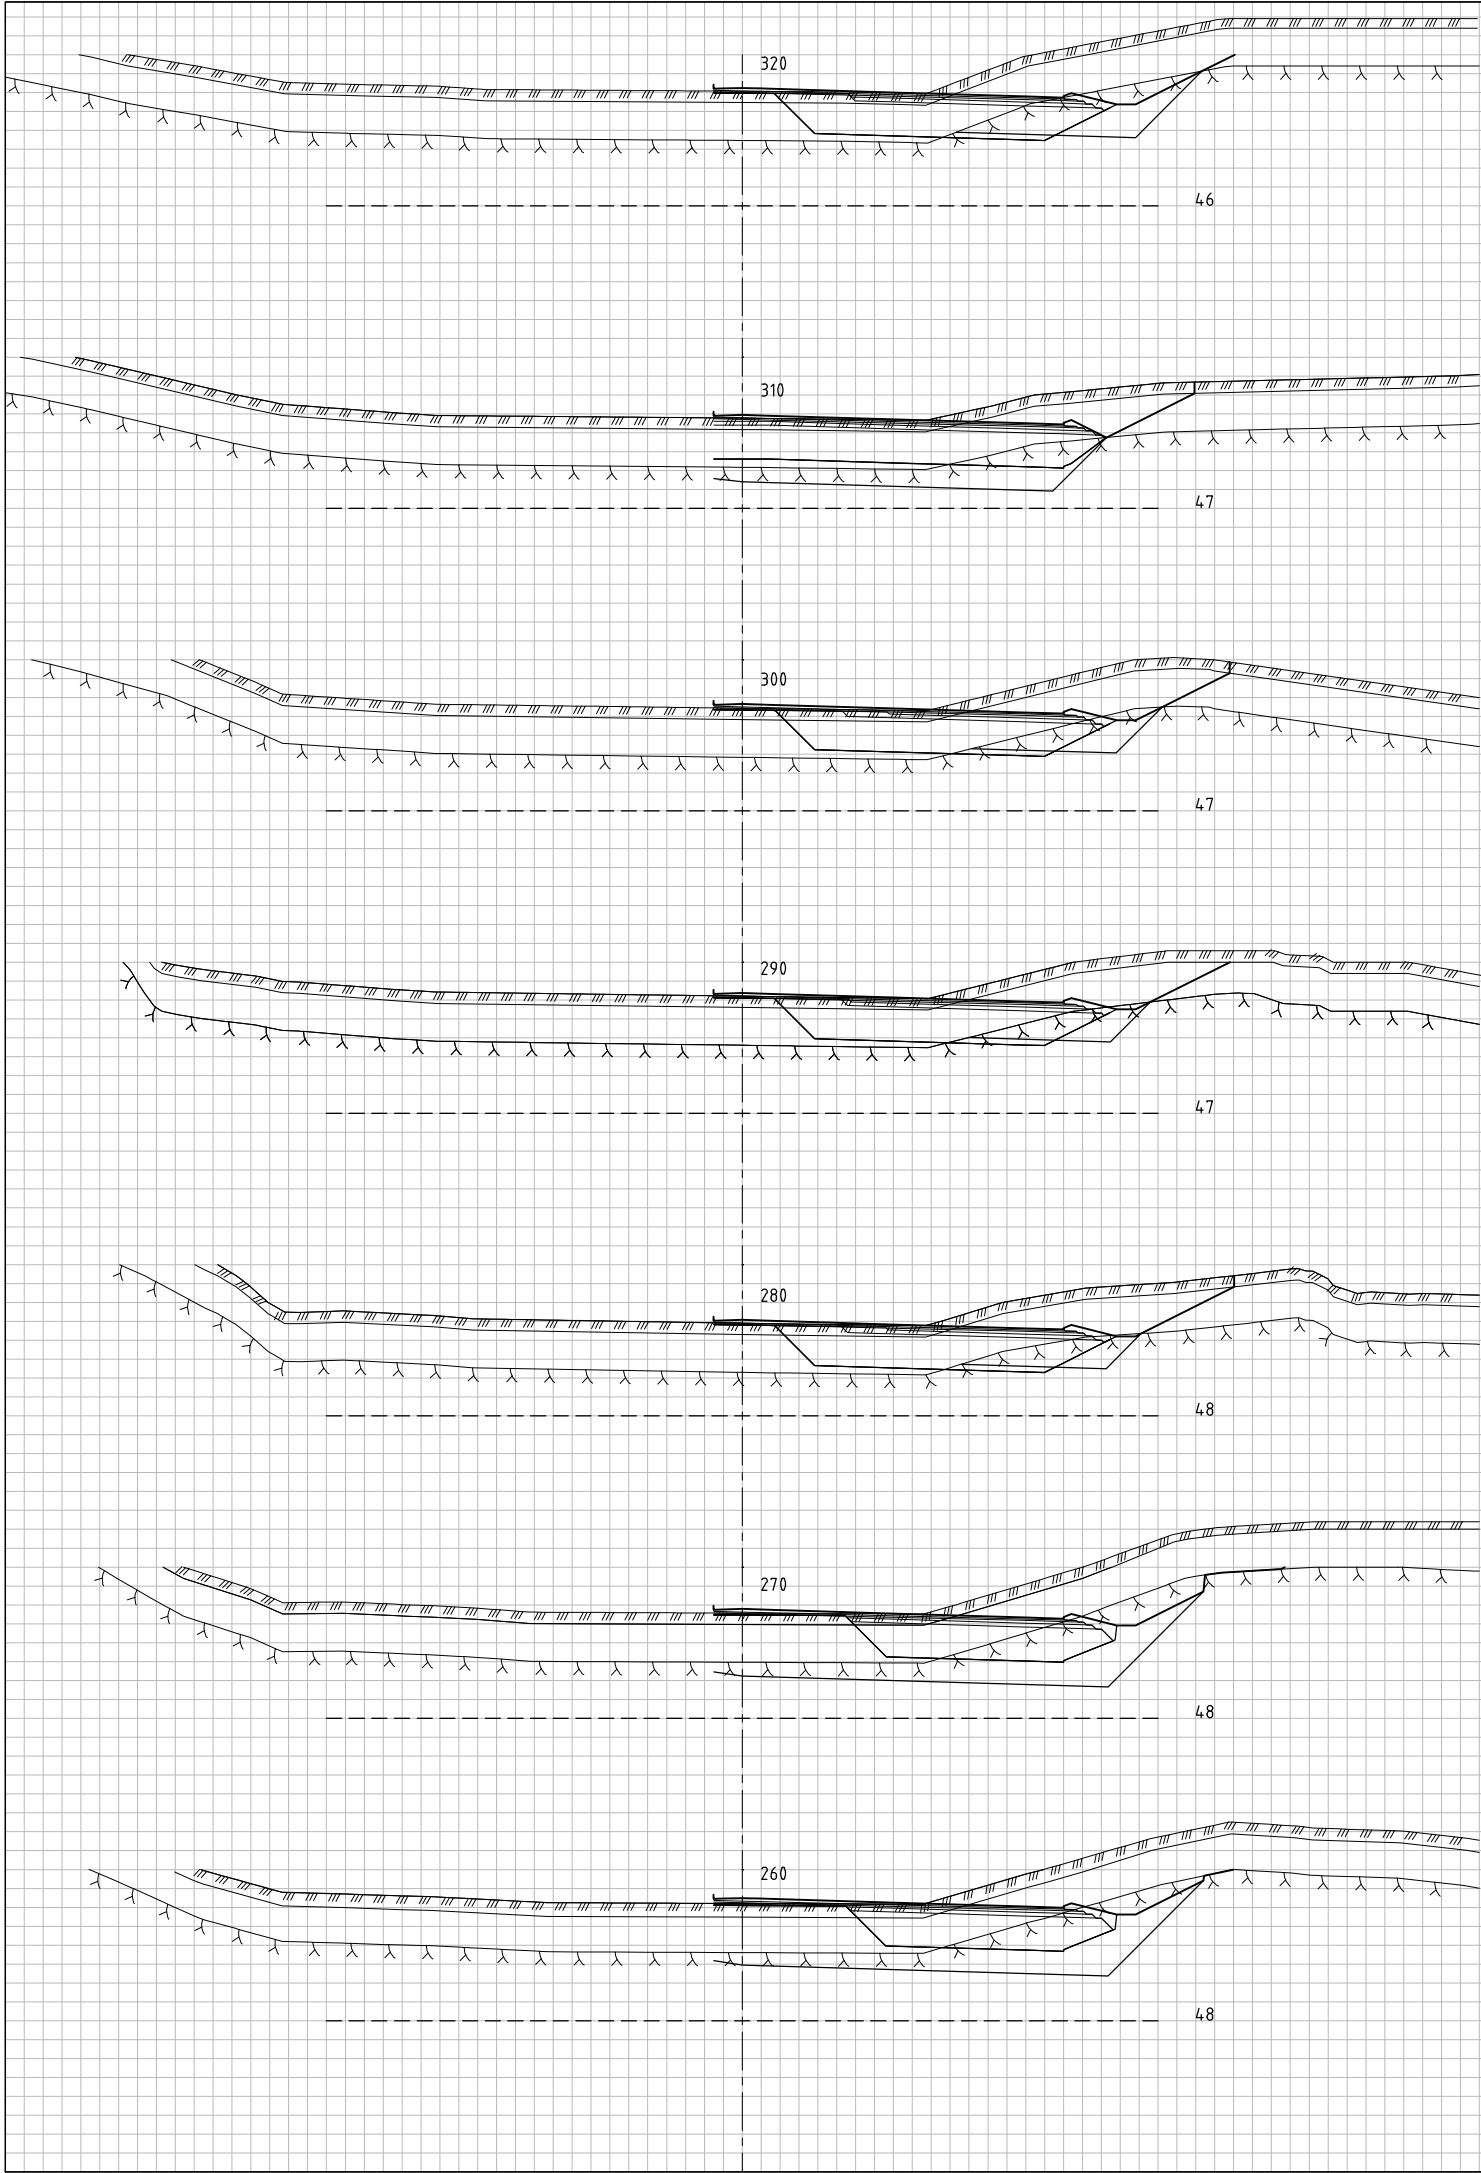



Rev.	Endring	Sign.	Dato:
Kokstad Property AS Rv580 Flyplassvegen Tverrprofiler Veg 10200 pr. 260-380 Byggeplan		Sted: Stord Dato: 29.11.2019 Målestokk: 1:100(A1) Prosj.ansv.: TV Tegnet av: AS Kontrollert av: TV Filnr.:	
QBO PLAN & ARKITEKTUR Torgskallen 9 Postboks 52, 4401 Skard Telefon: 556 61 631		Prosj.nr. 201906300	Tegn.nr. U106
		Rev.	

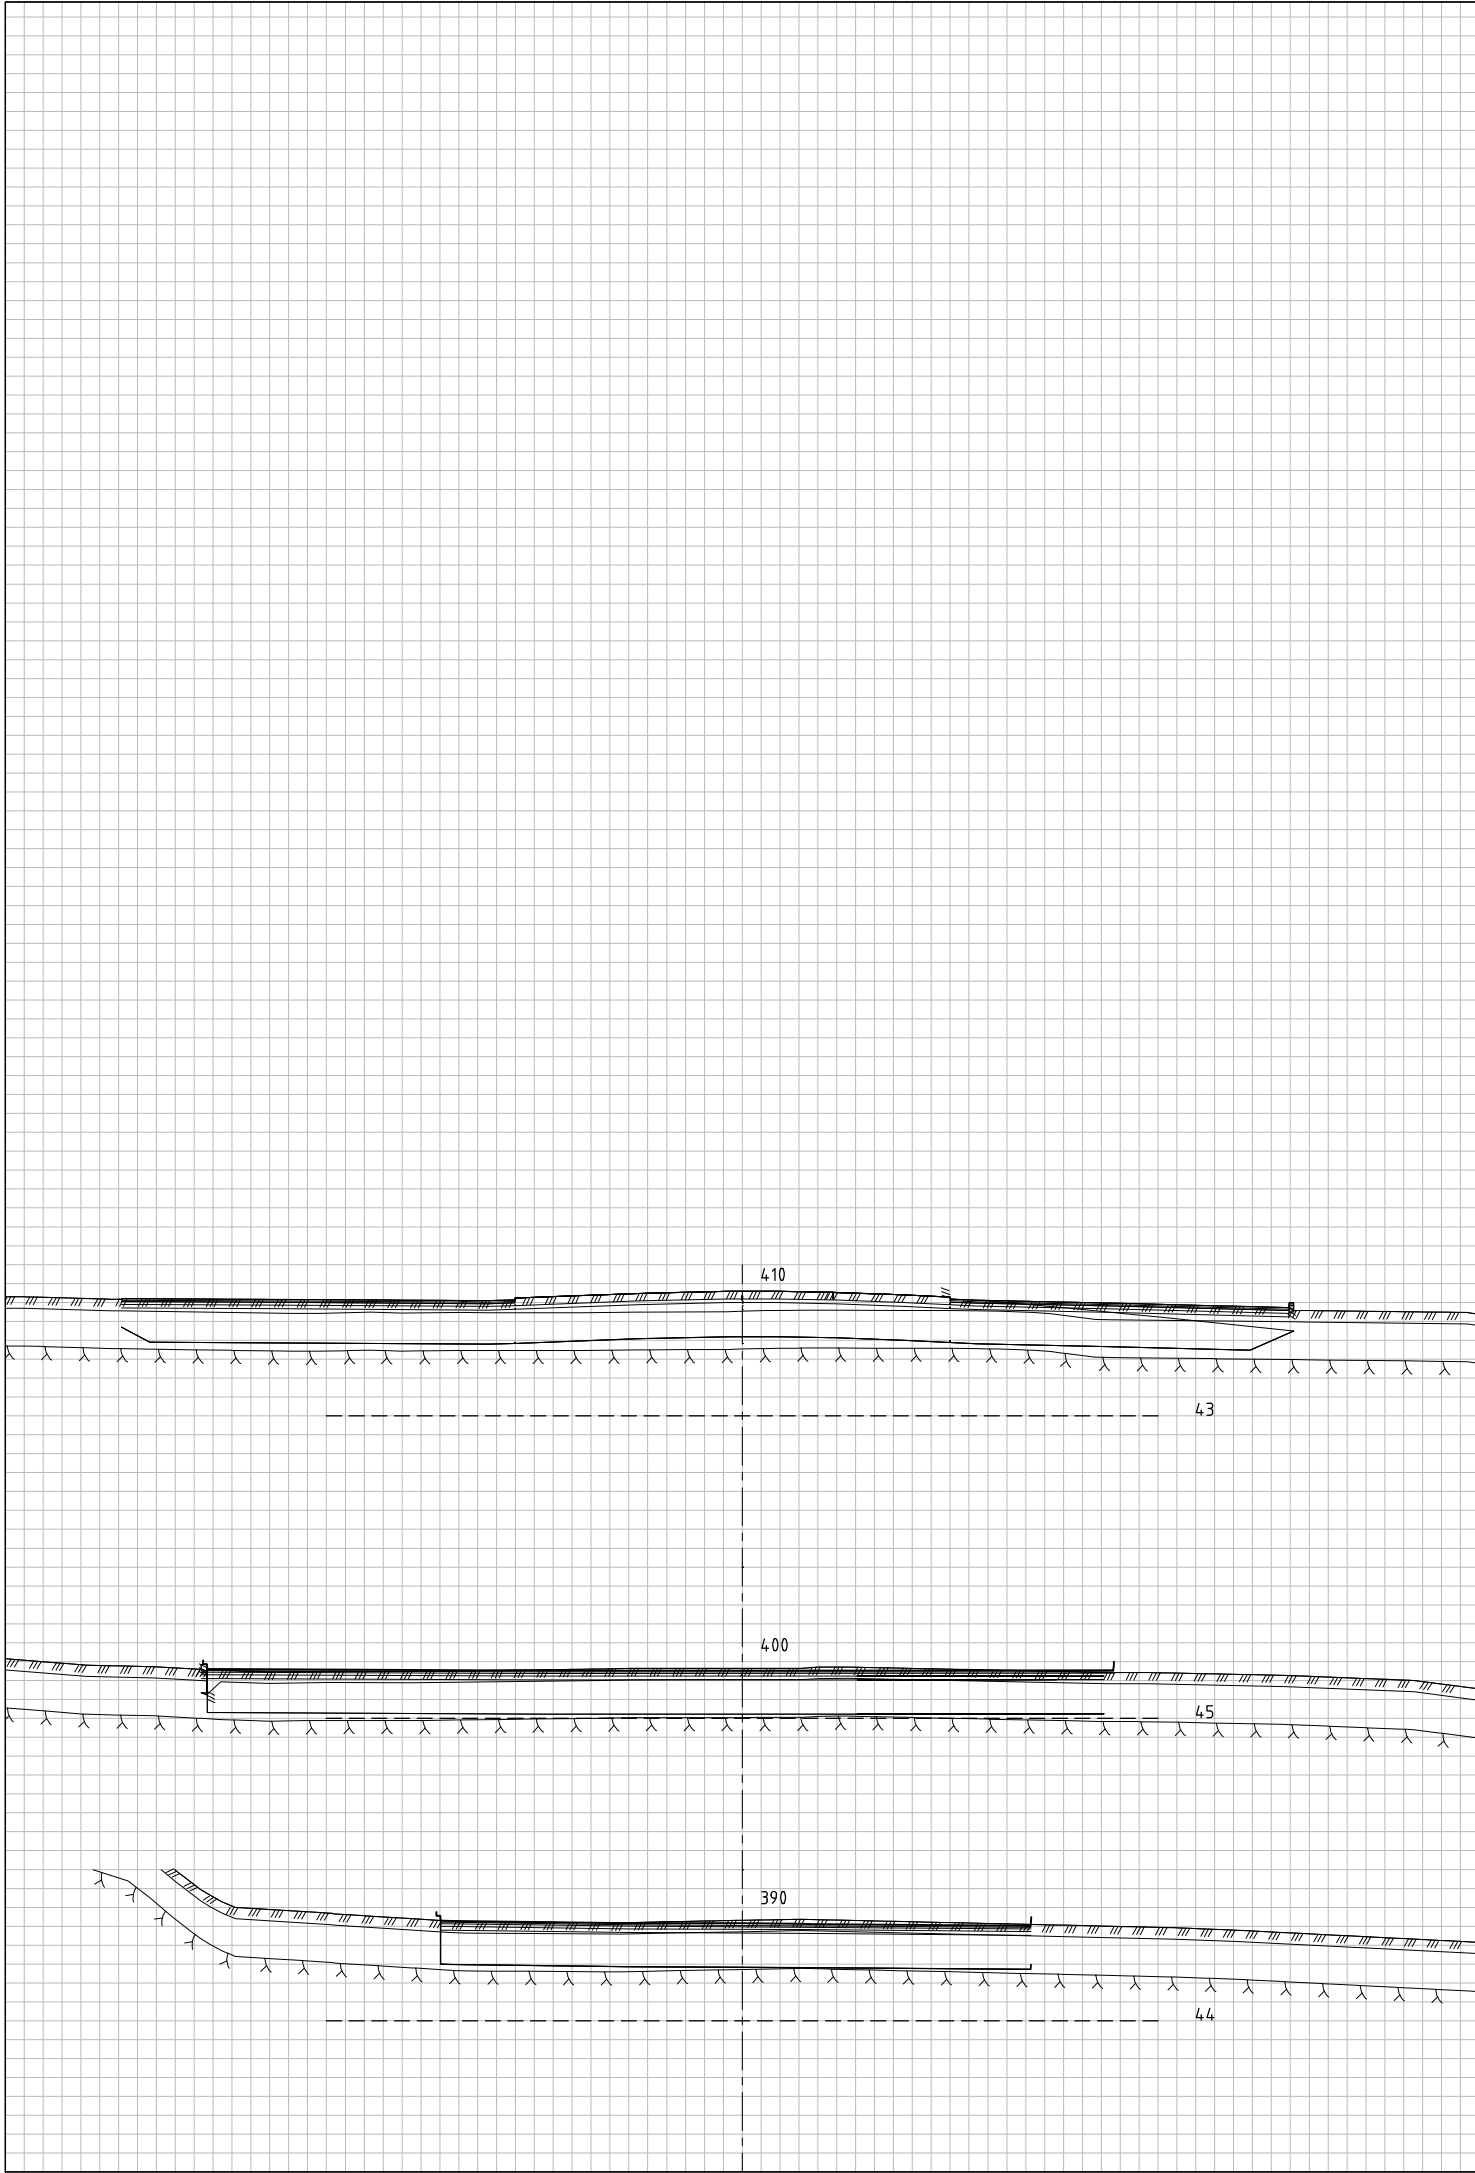


Rev.	Endring	Sign.	Dato:
Kokstad Property AS Rv580 Flyplassvegen Tverrprofiler Veg 10200 pr. 390-410 Byggeplan		Sted: Stord Dato: 29.11.2019 Målestokk: 1:100(A1) Prosj.ansv.: TV Tegnet av: AS Kontrollert av: TV Filnr.:	
QBO PLAN & ARKITEKTUR Torgskallen 9 Postboks 52, 4451 Skard Telefon: 556 61 631		Prosj.nr. 201906300 Tegn.nr. U107	Rev.

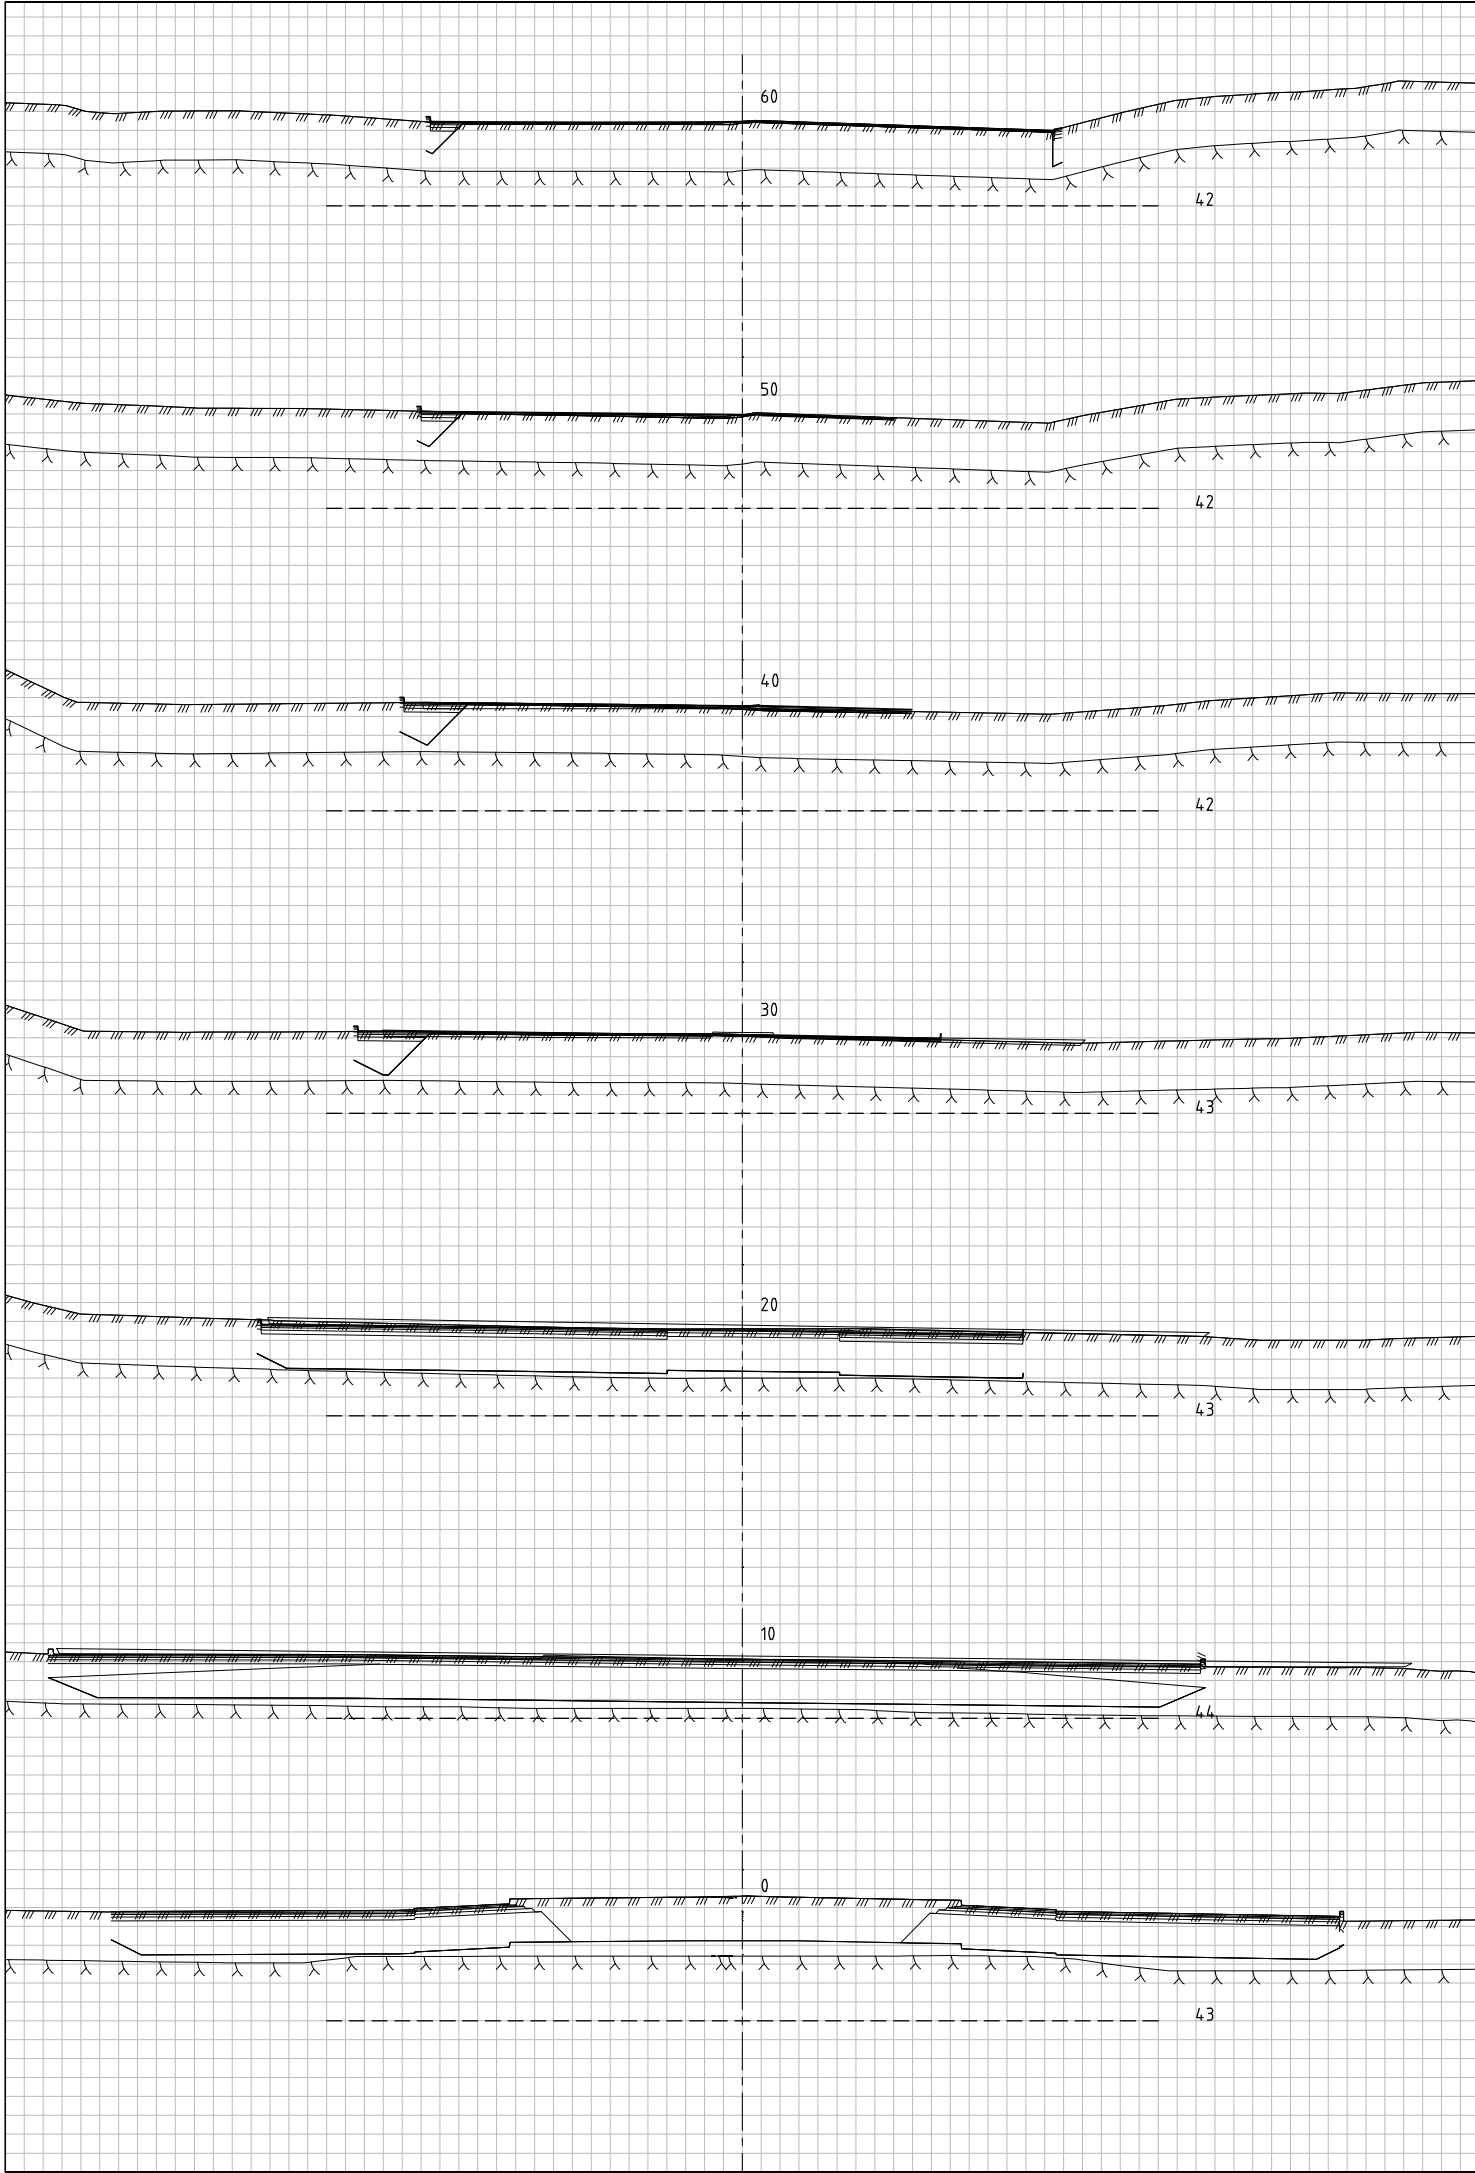


Rev.	Endring	Sign.	Dato:
Kokstad Property AS Rv580 Flyplassvegen Tverrprofiler Veg 10300 pr. 0-60 Byggeplan		Sted: Stord Dato: 29.11.2019 Målestokk: 1:100(A1) Prosj.anstv.: TV Tegnet av: AS Kontrollert av: TV Filnr.:	
QBO PLAN & ARKITEKTUR Torgskallen 9 Postboks 52, 4451 Skard Telefon: 556 61 631		Prosj.nr. 201906300 Tegn.nr. U108	Rev.

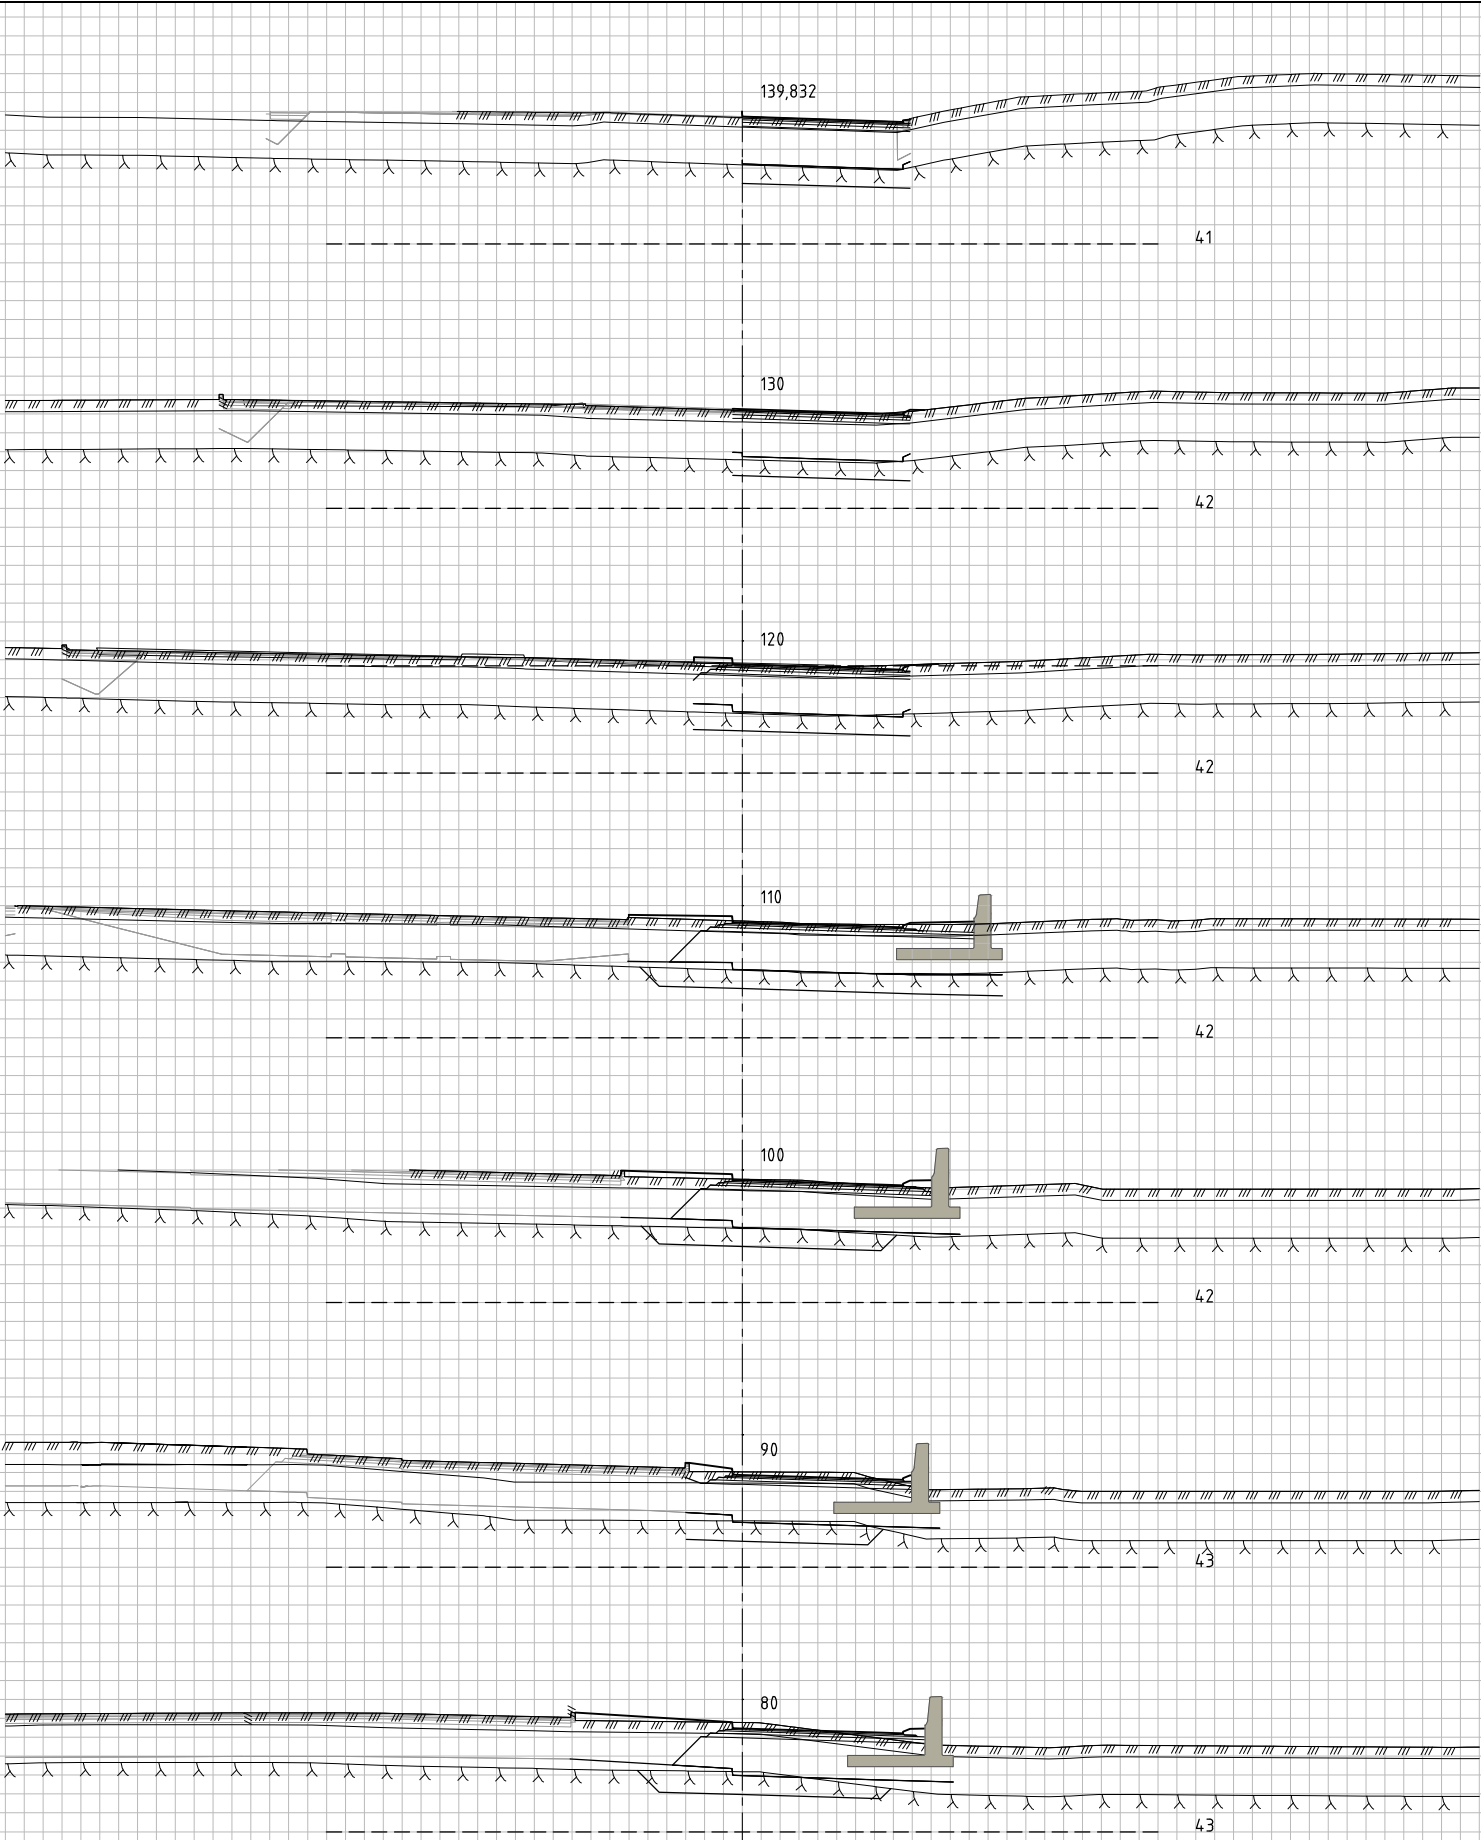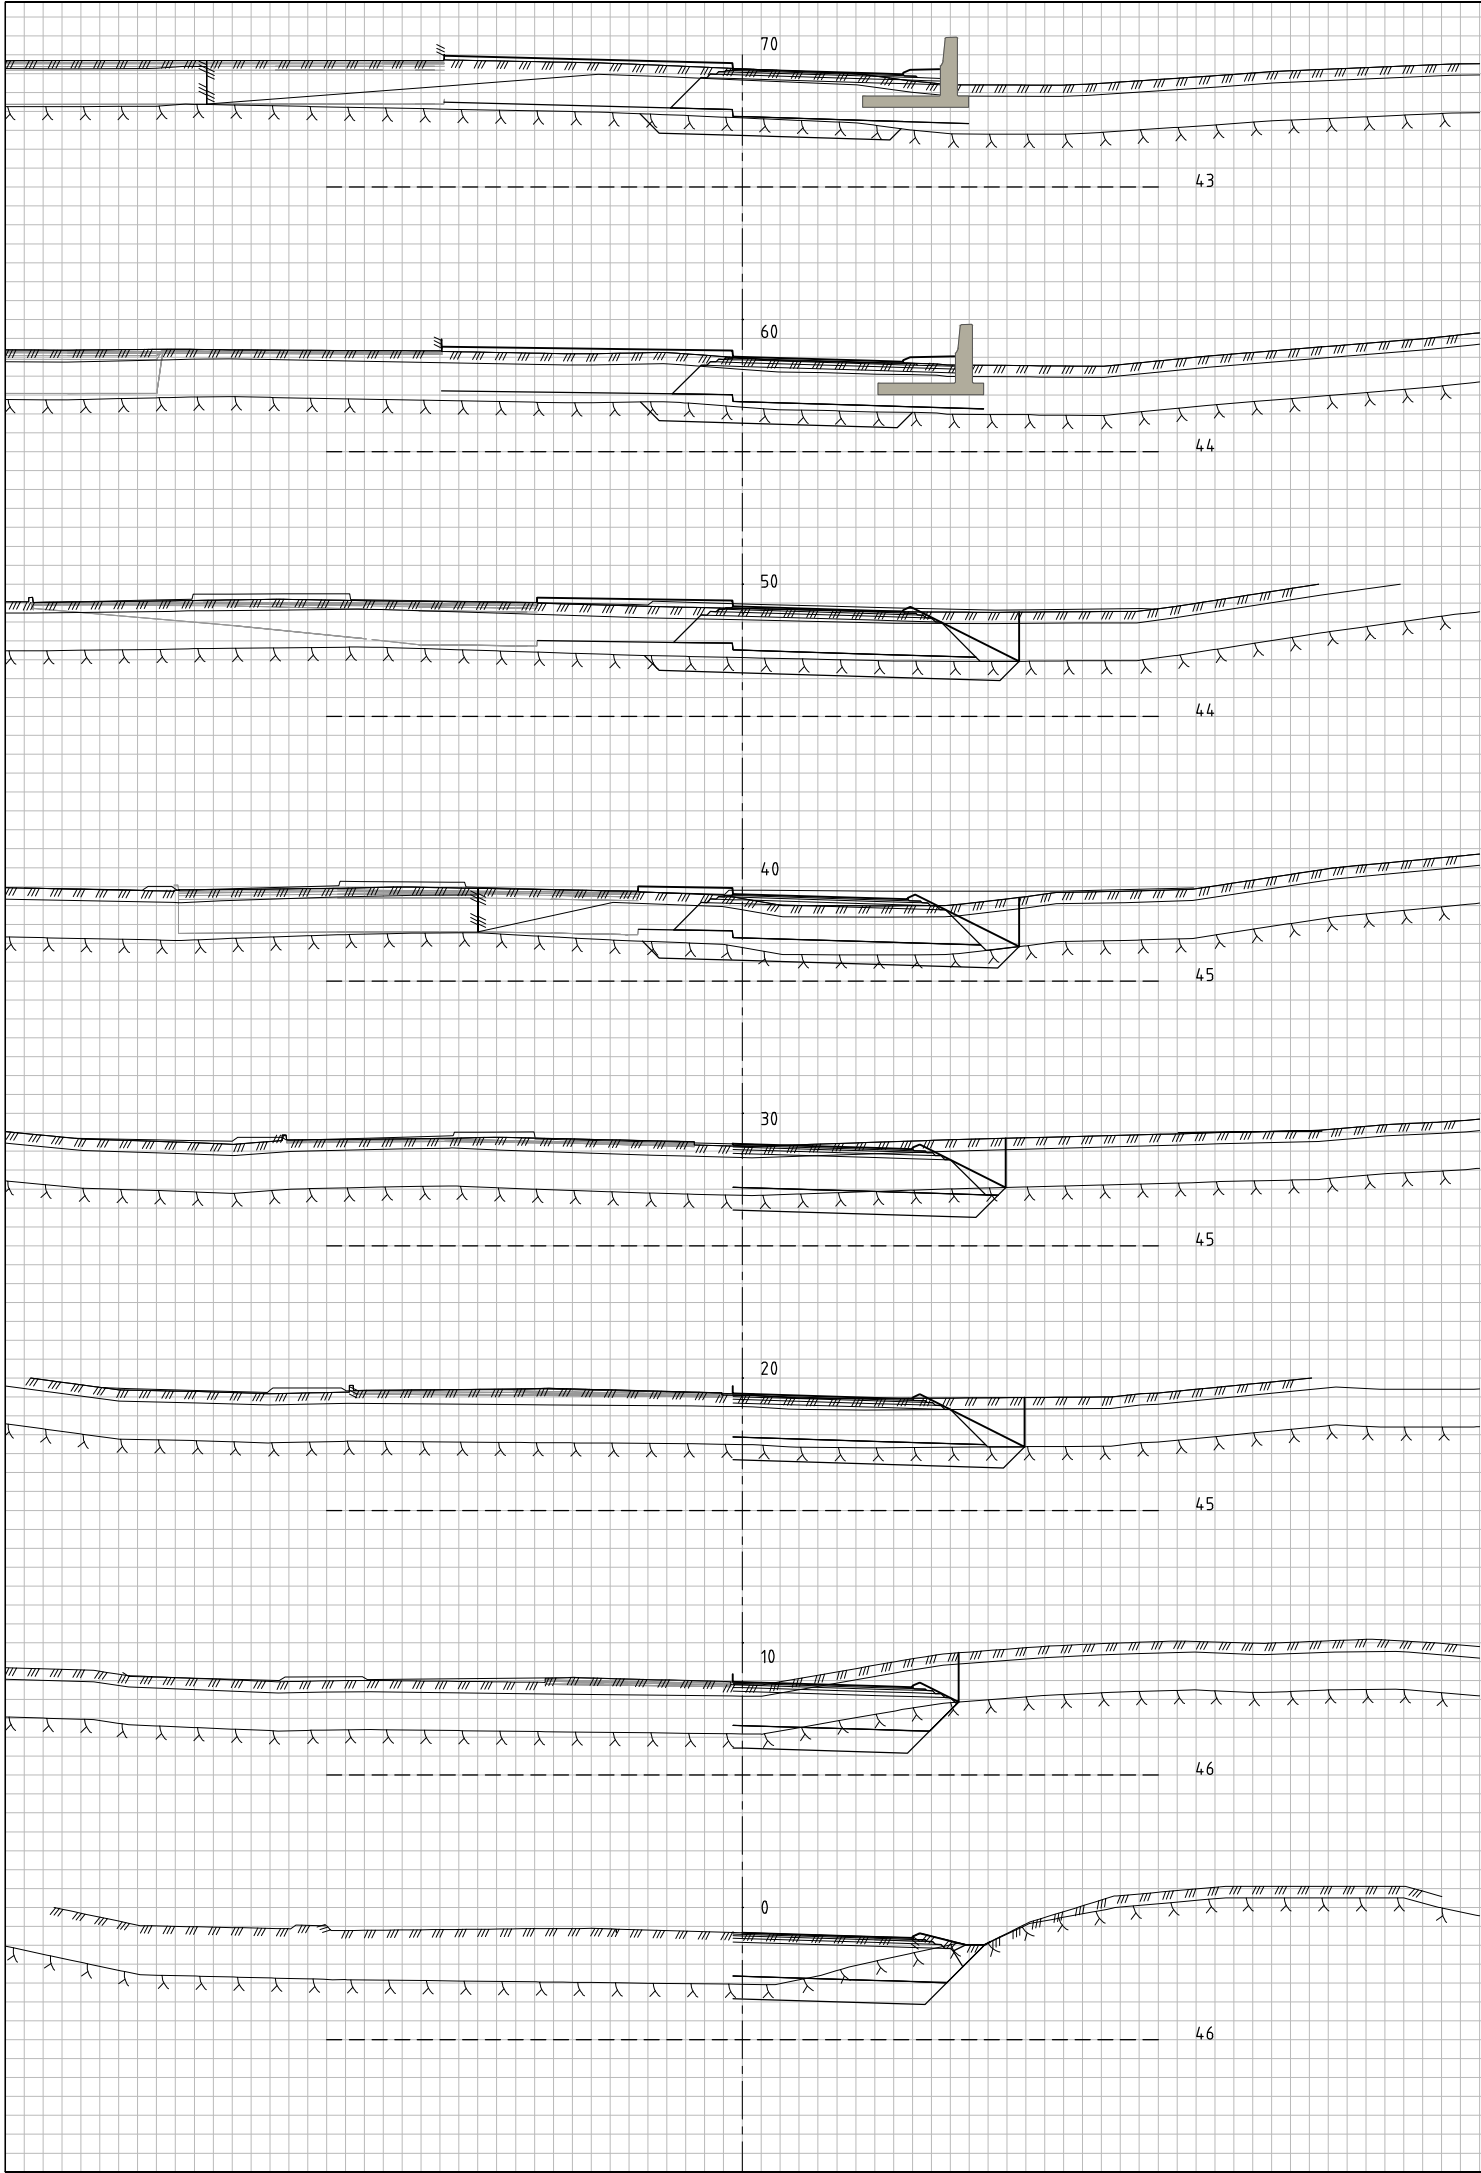


Rev.	Endring	Sign.	Dato:
Kokstad Property AS		Sted:	Stord
Rv580 Flyplassvegen		Dato:	29.11.2019
Tverrprofiler		Målestokk:	1:100 (A1)
Veg 10500 pr. 0-139,832		Prosj.ansv.:	TV
Byggeplan		Tegnet av:	AS
		Kontrollert av:	TV
		Finl.:	
QBO PLAN & ARKITEKTUR		Prosj.nr.	Tegn.nr.
		201906300	U109
		Rev.	


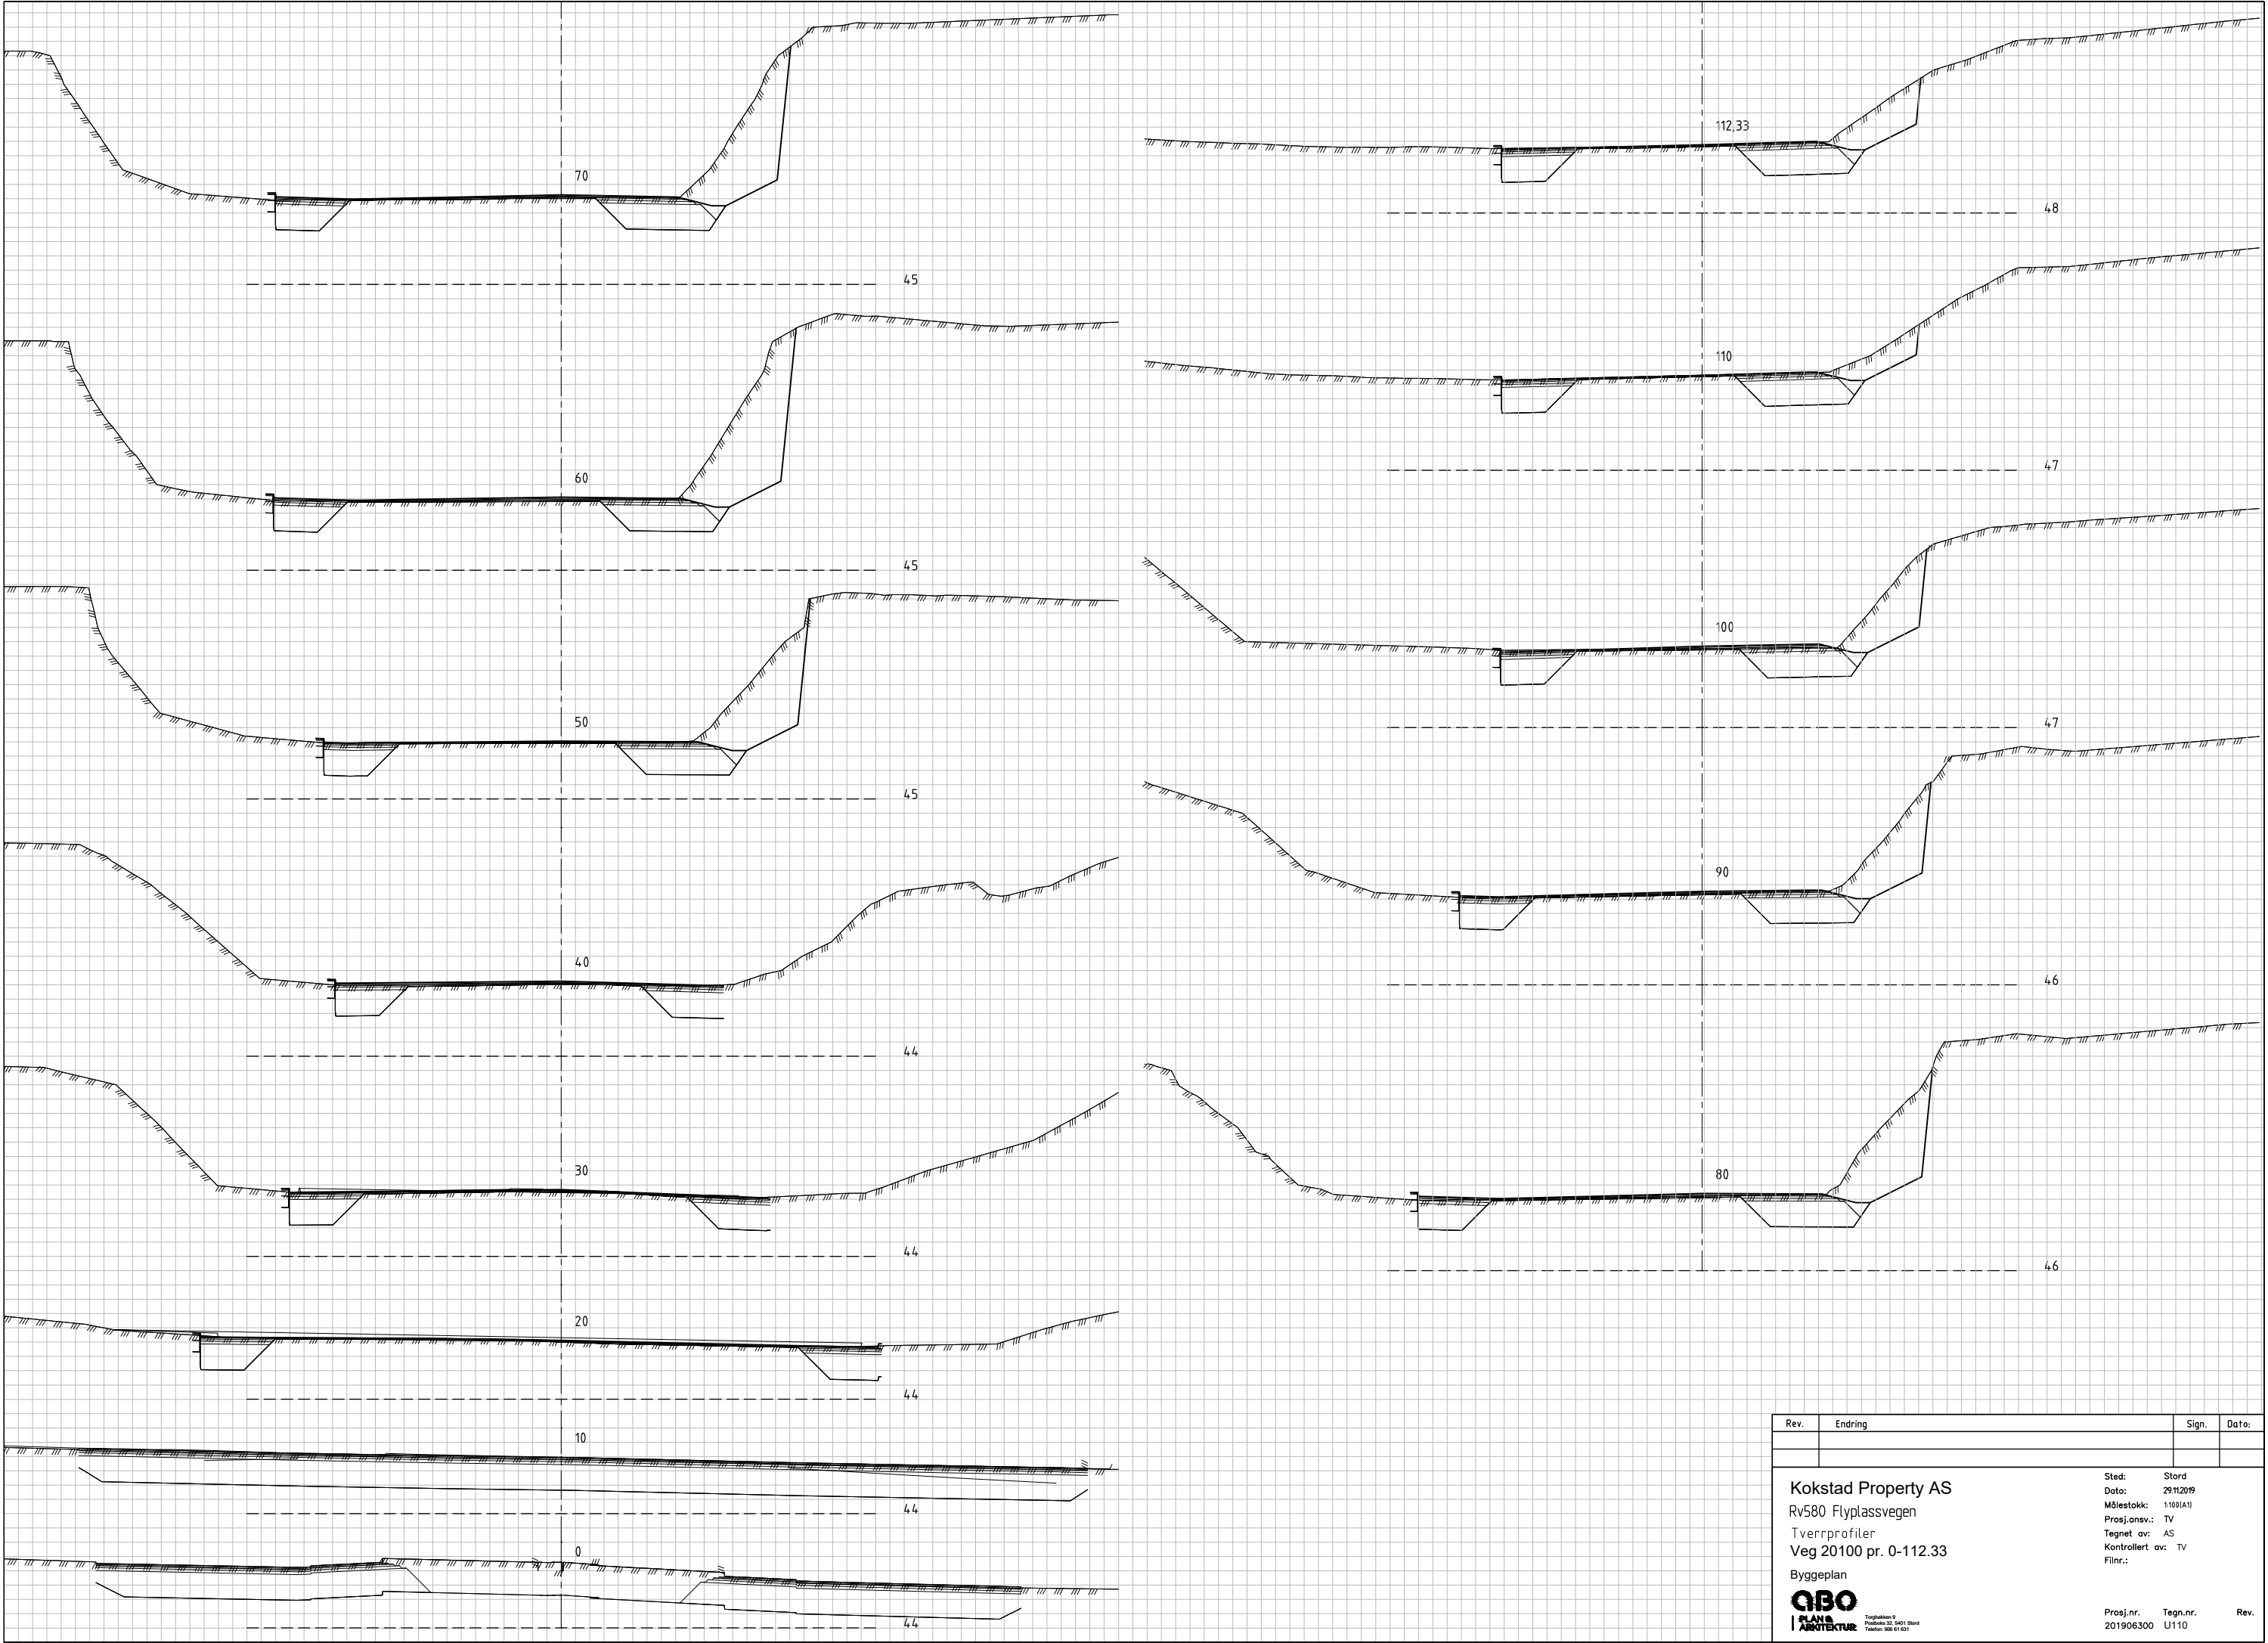


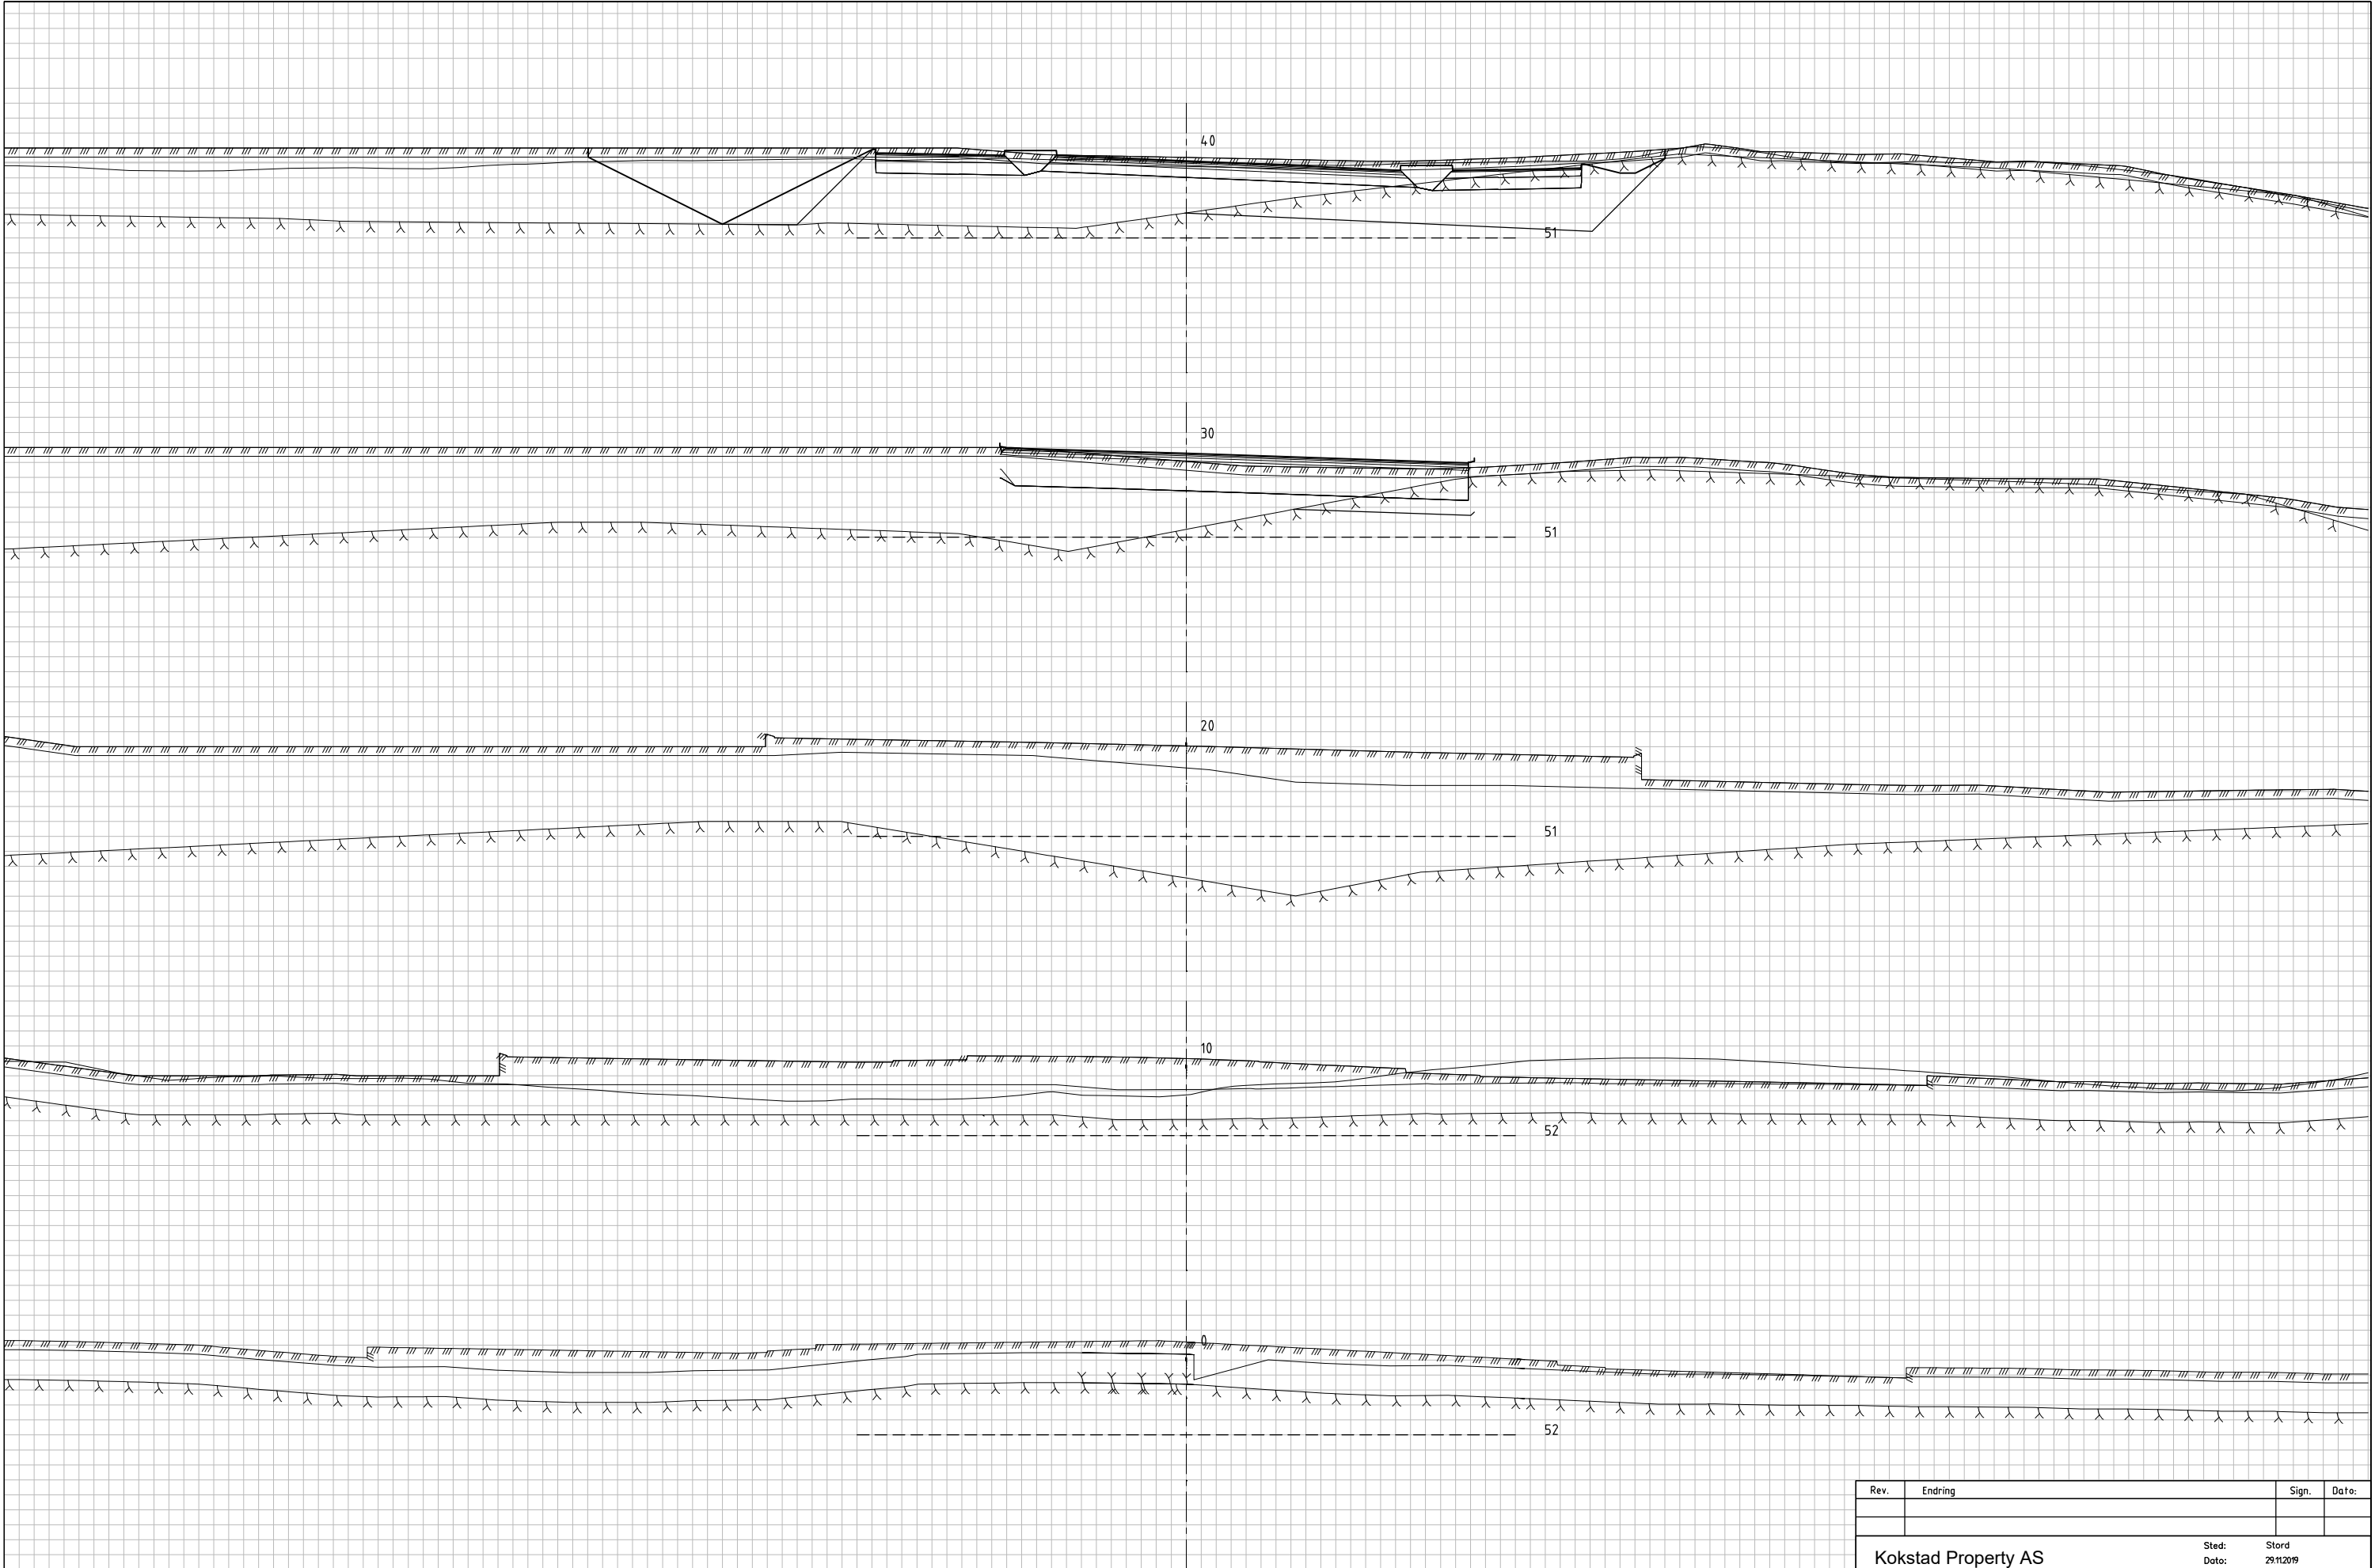


Rev.	Endring	Sign.	Dato:
Kokstad Property AS Rv580 Flyplassvegen Tverrprofiler Veg 20200 pr. 0-40 Byggeplan QBO PLAN & ARKITEKTUR Torgshallen 9 Postboks 52, 4451 Skard Telefon: 556 61 631		Sted: Stord Dato: 29.11.2019 Målestokk: 1:100(A1) Prosj.ansv.: TV Tegnet av: AS Kontrollert av: TV Filnr.:	
Proj.nr.	Tegn.nr.	Rev.	
201906300	U111		

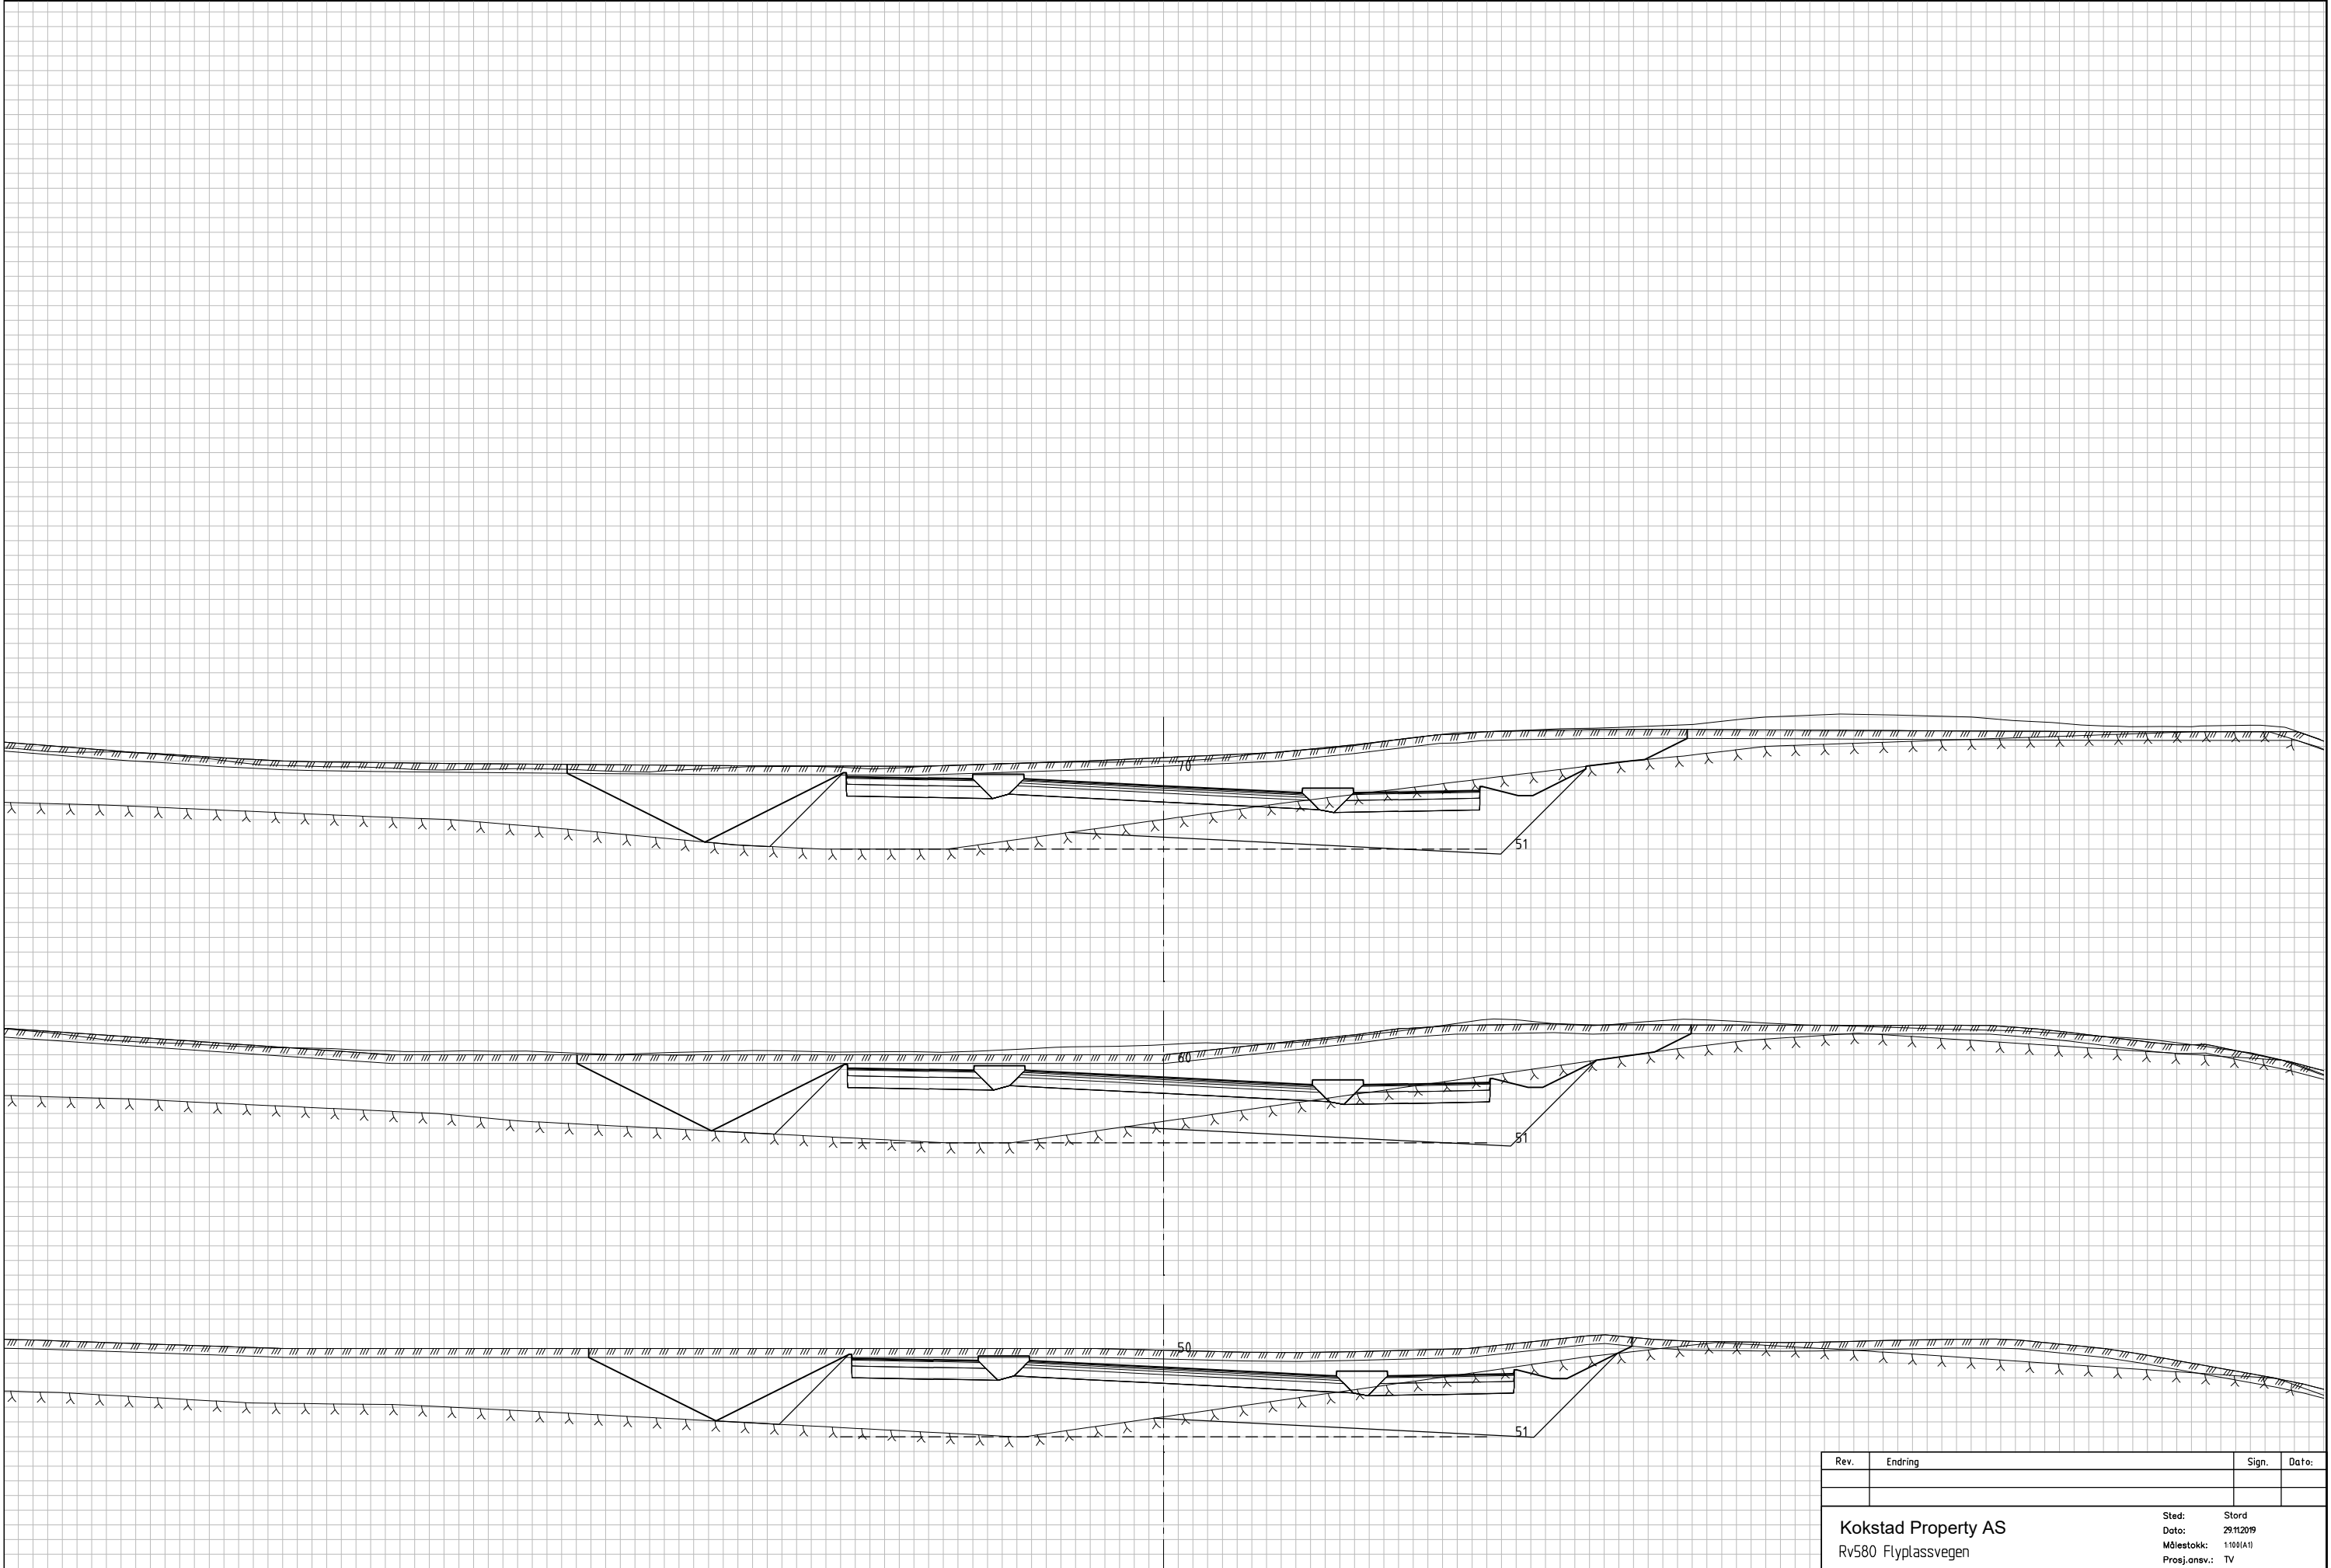



Rev.	Endring	Sign.	Dato:
Kokstad Property AS		Sted:	Stord
Rv580 Flyplassvegen		Dato:	29.11.2019
Tverrprofiler		Målestokk:	1:100(A1)
Veg 20200 pr. 50-70		Prosj.anstv.:	TV
Byggeplan		Tegnet av:	AS
		Kontrollert av:	TV
		Filnr.:	
QBO		Prosj.nr.	Tegn.nr.
PLAN & ARKITEKTUR		201906300	U112
Torgshallen 9		Rev.	
Postboks 52, 4451 Stord			
Telefon: 506 61 631			

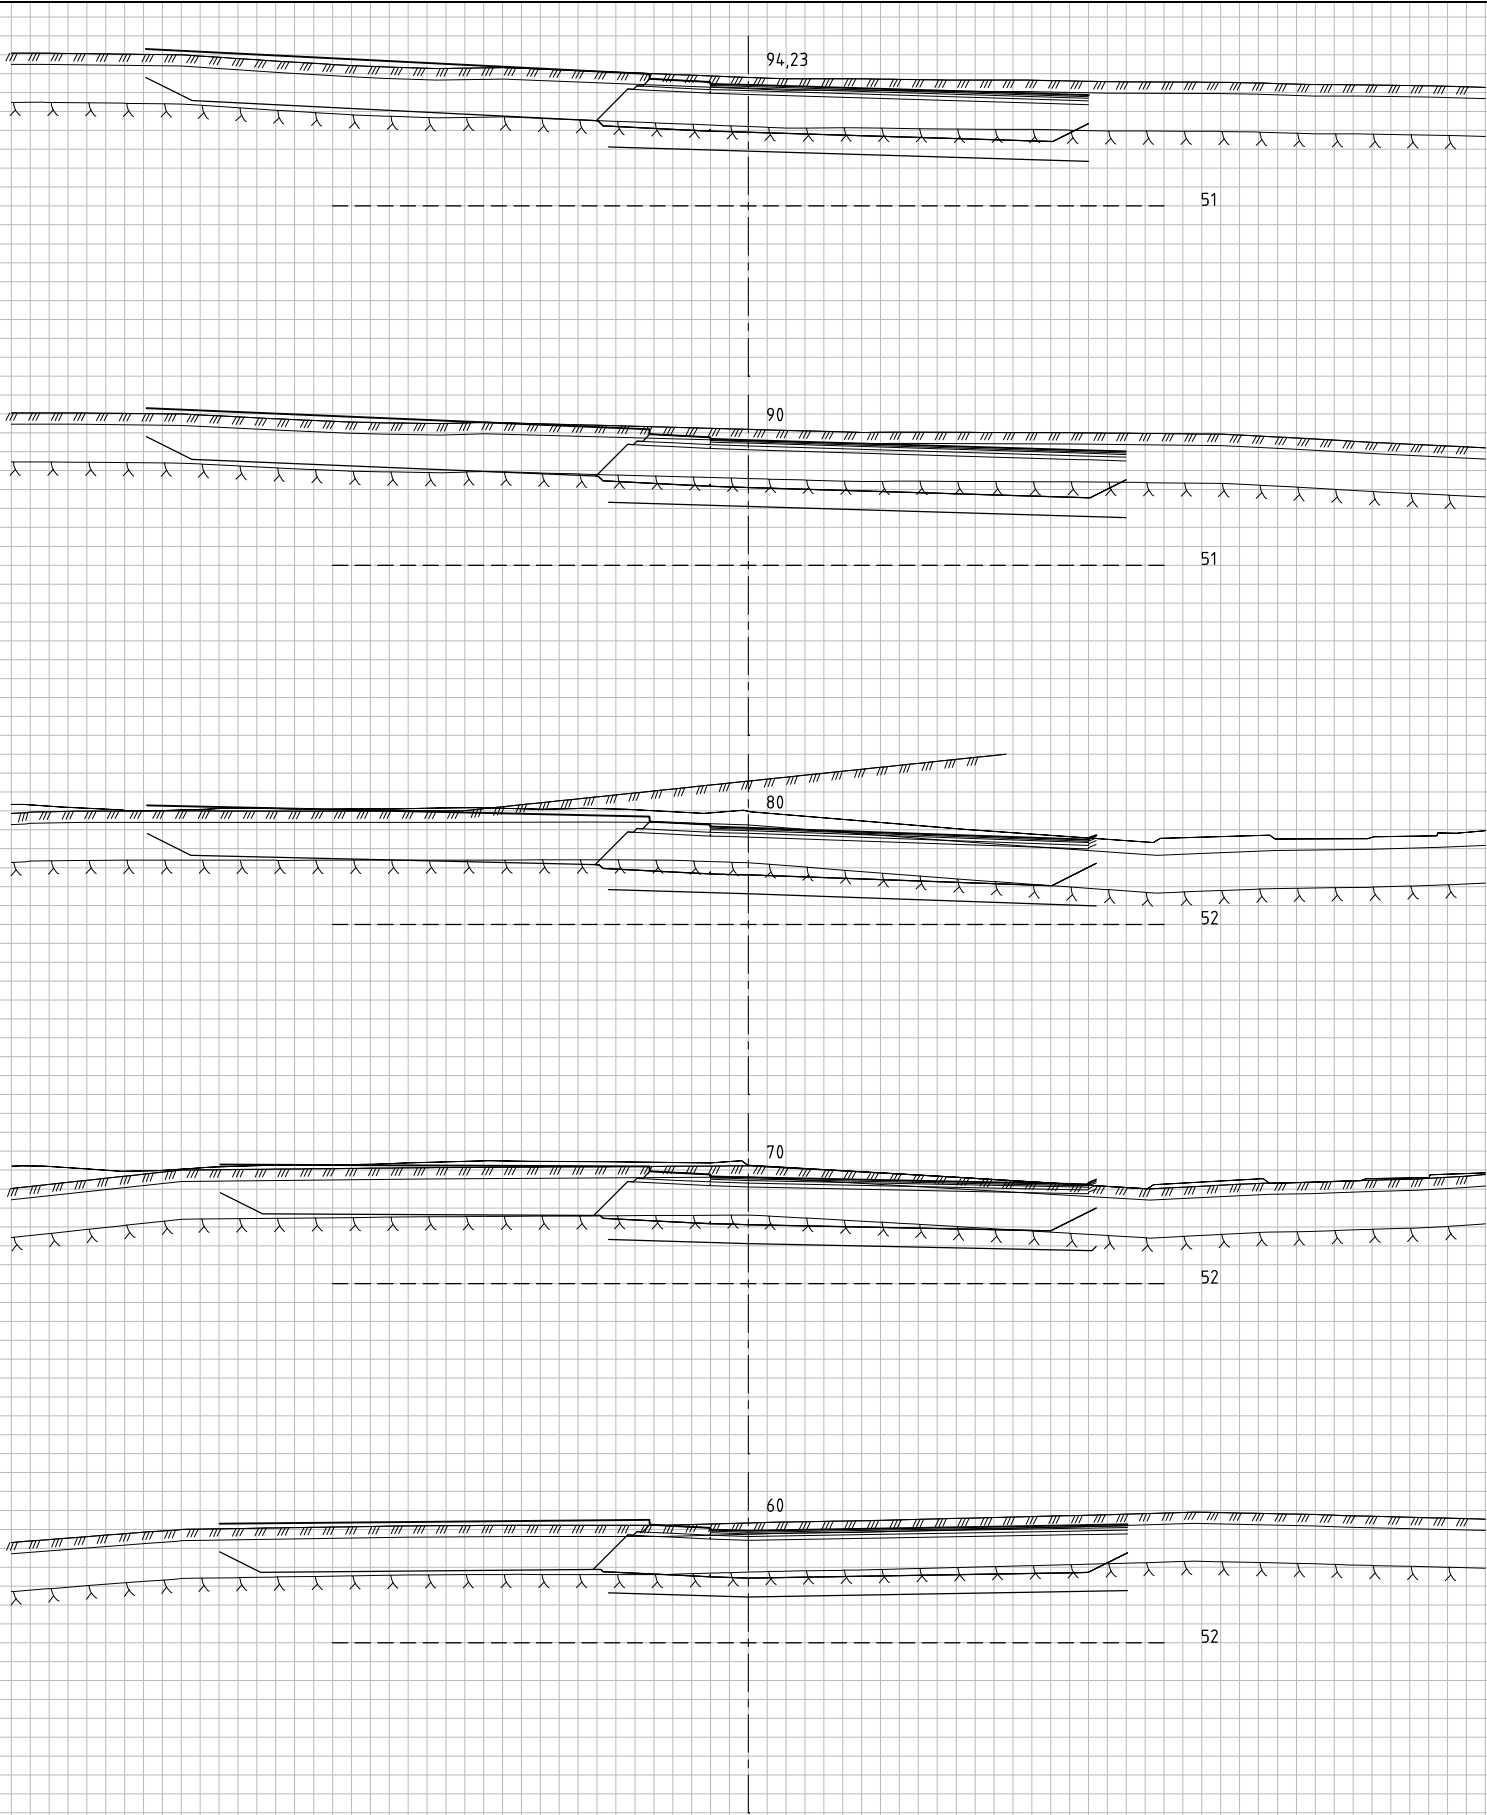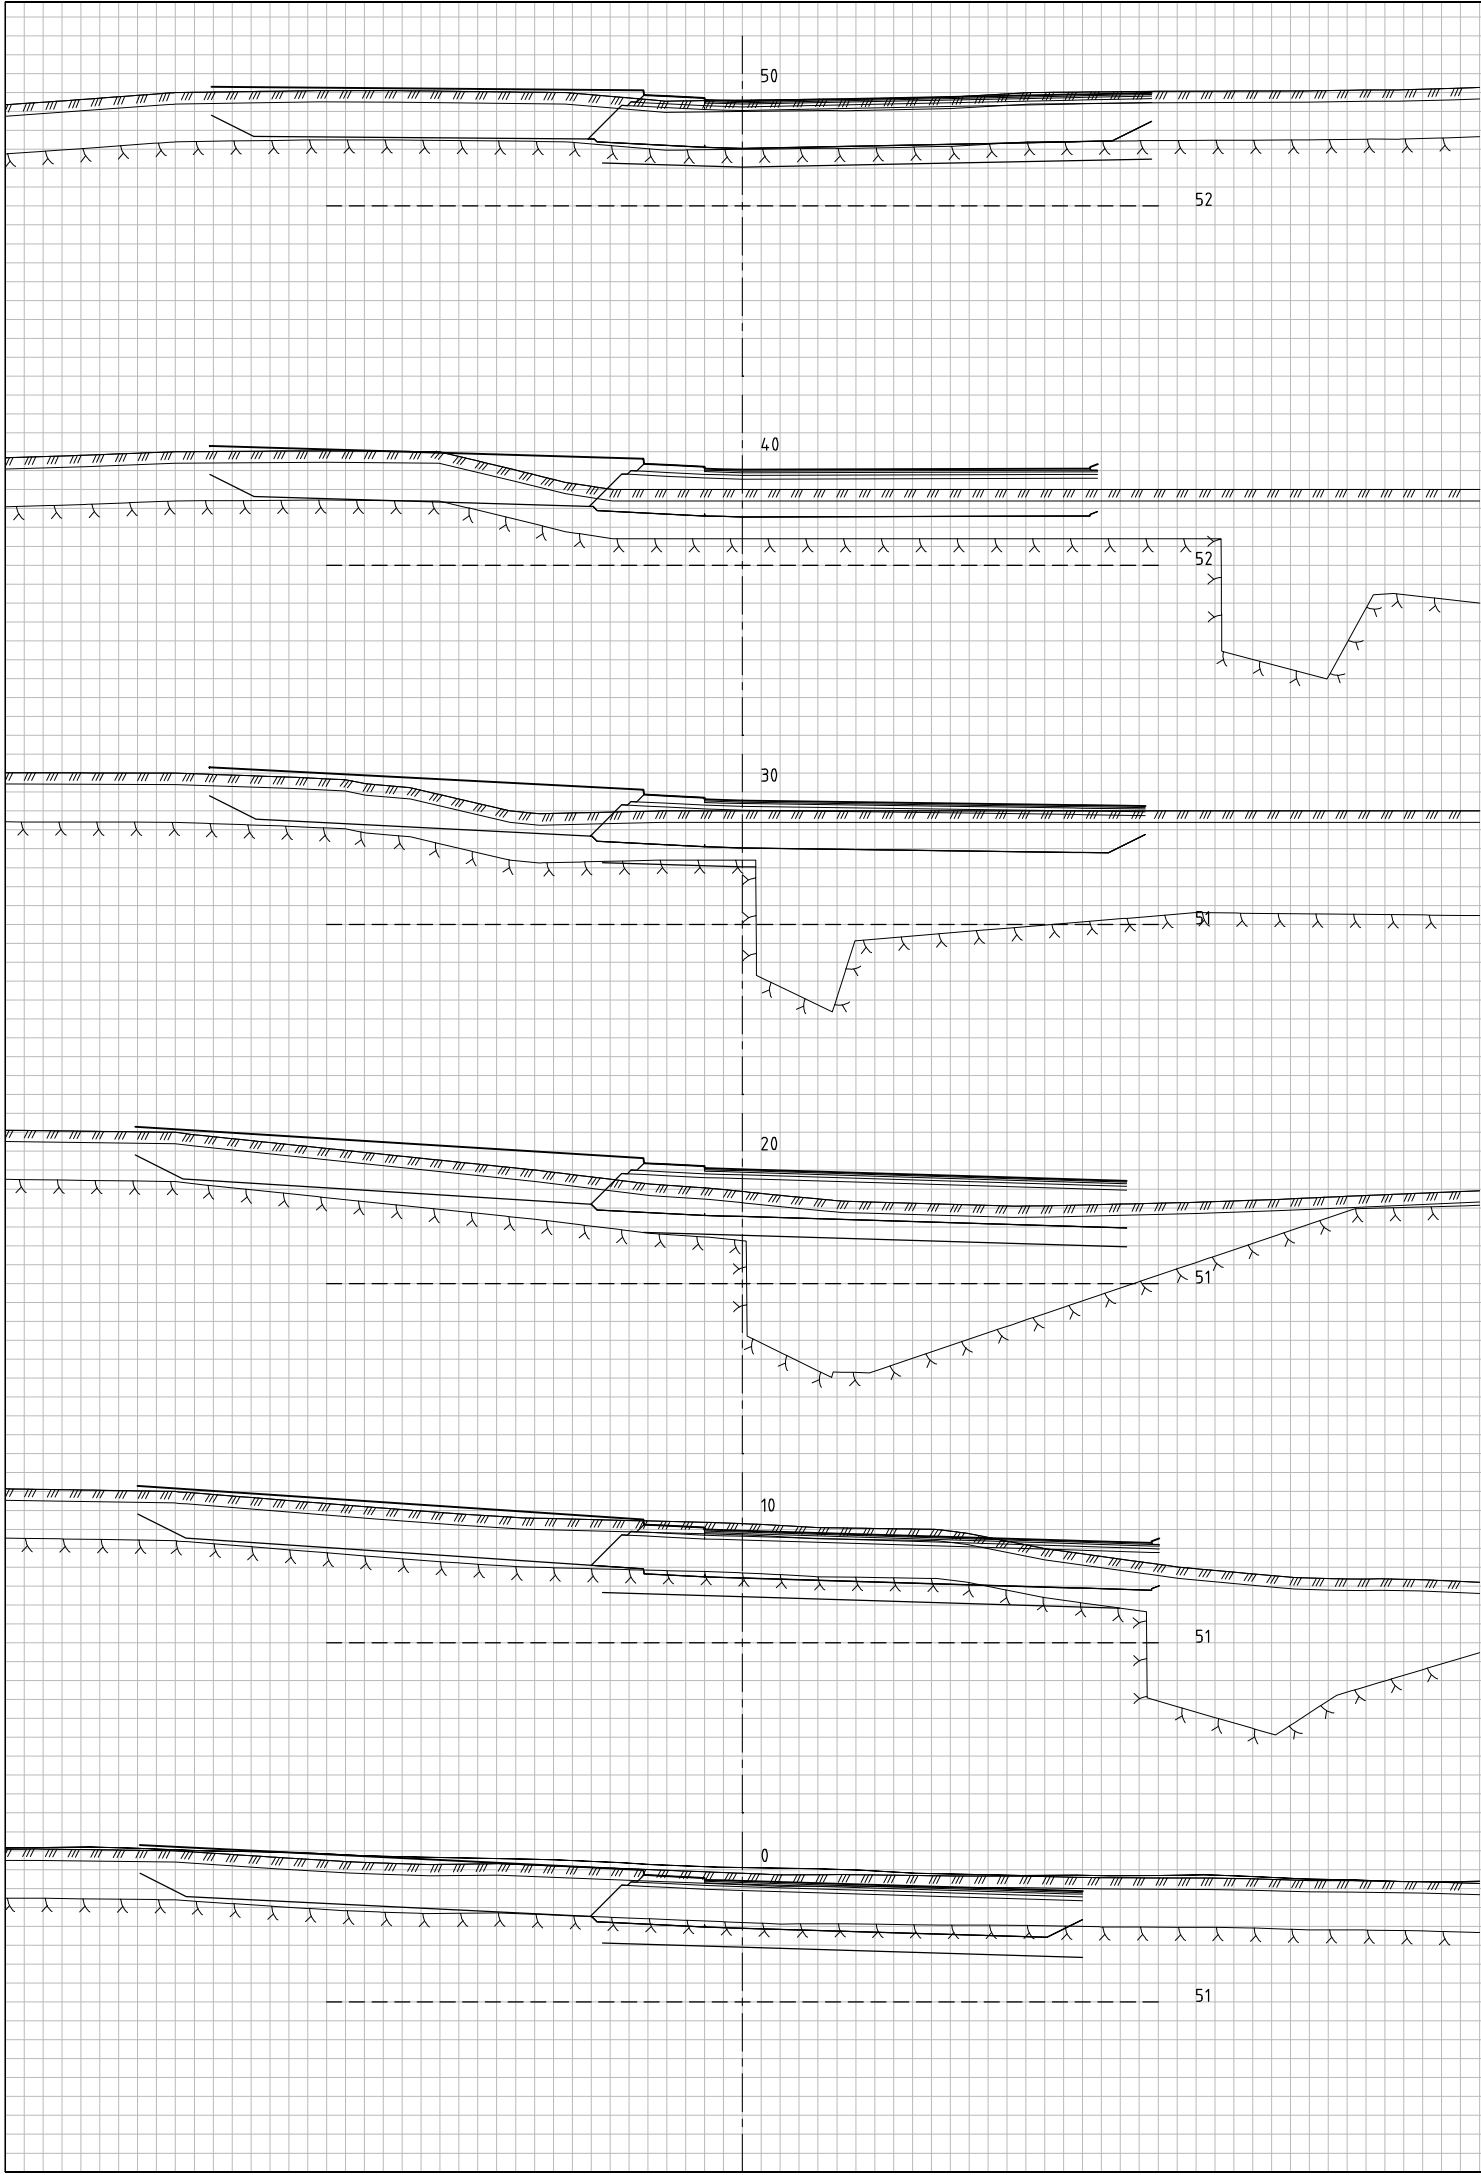



Rev.	Endring	Sign.	Dato:
Kokstad Property AS		Sted:	Stord
Rv580 Flyplassvegen		Dato:	29.11.2019
Tverrprofiler		Målestokk:	1:100 (A1)
Veg 41200 pr. 0-94,23		Prosj.ansv.:	TV
Byggeplan		Tegnet av:	AS
		Kontrollert av:	TV
		Finl.:	
QBO		Prosj.nr.	Tegn.nr.
PLAN & ARKITEKTUR		201906300	U113
Torgshallen 9		Rev.	
Postboks 52, 4451 Stord			
Telefon: 556 61 631			

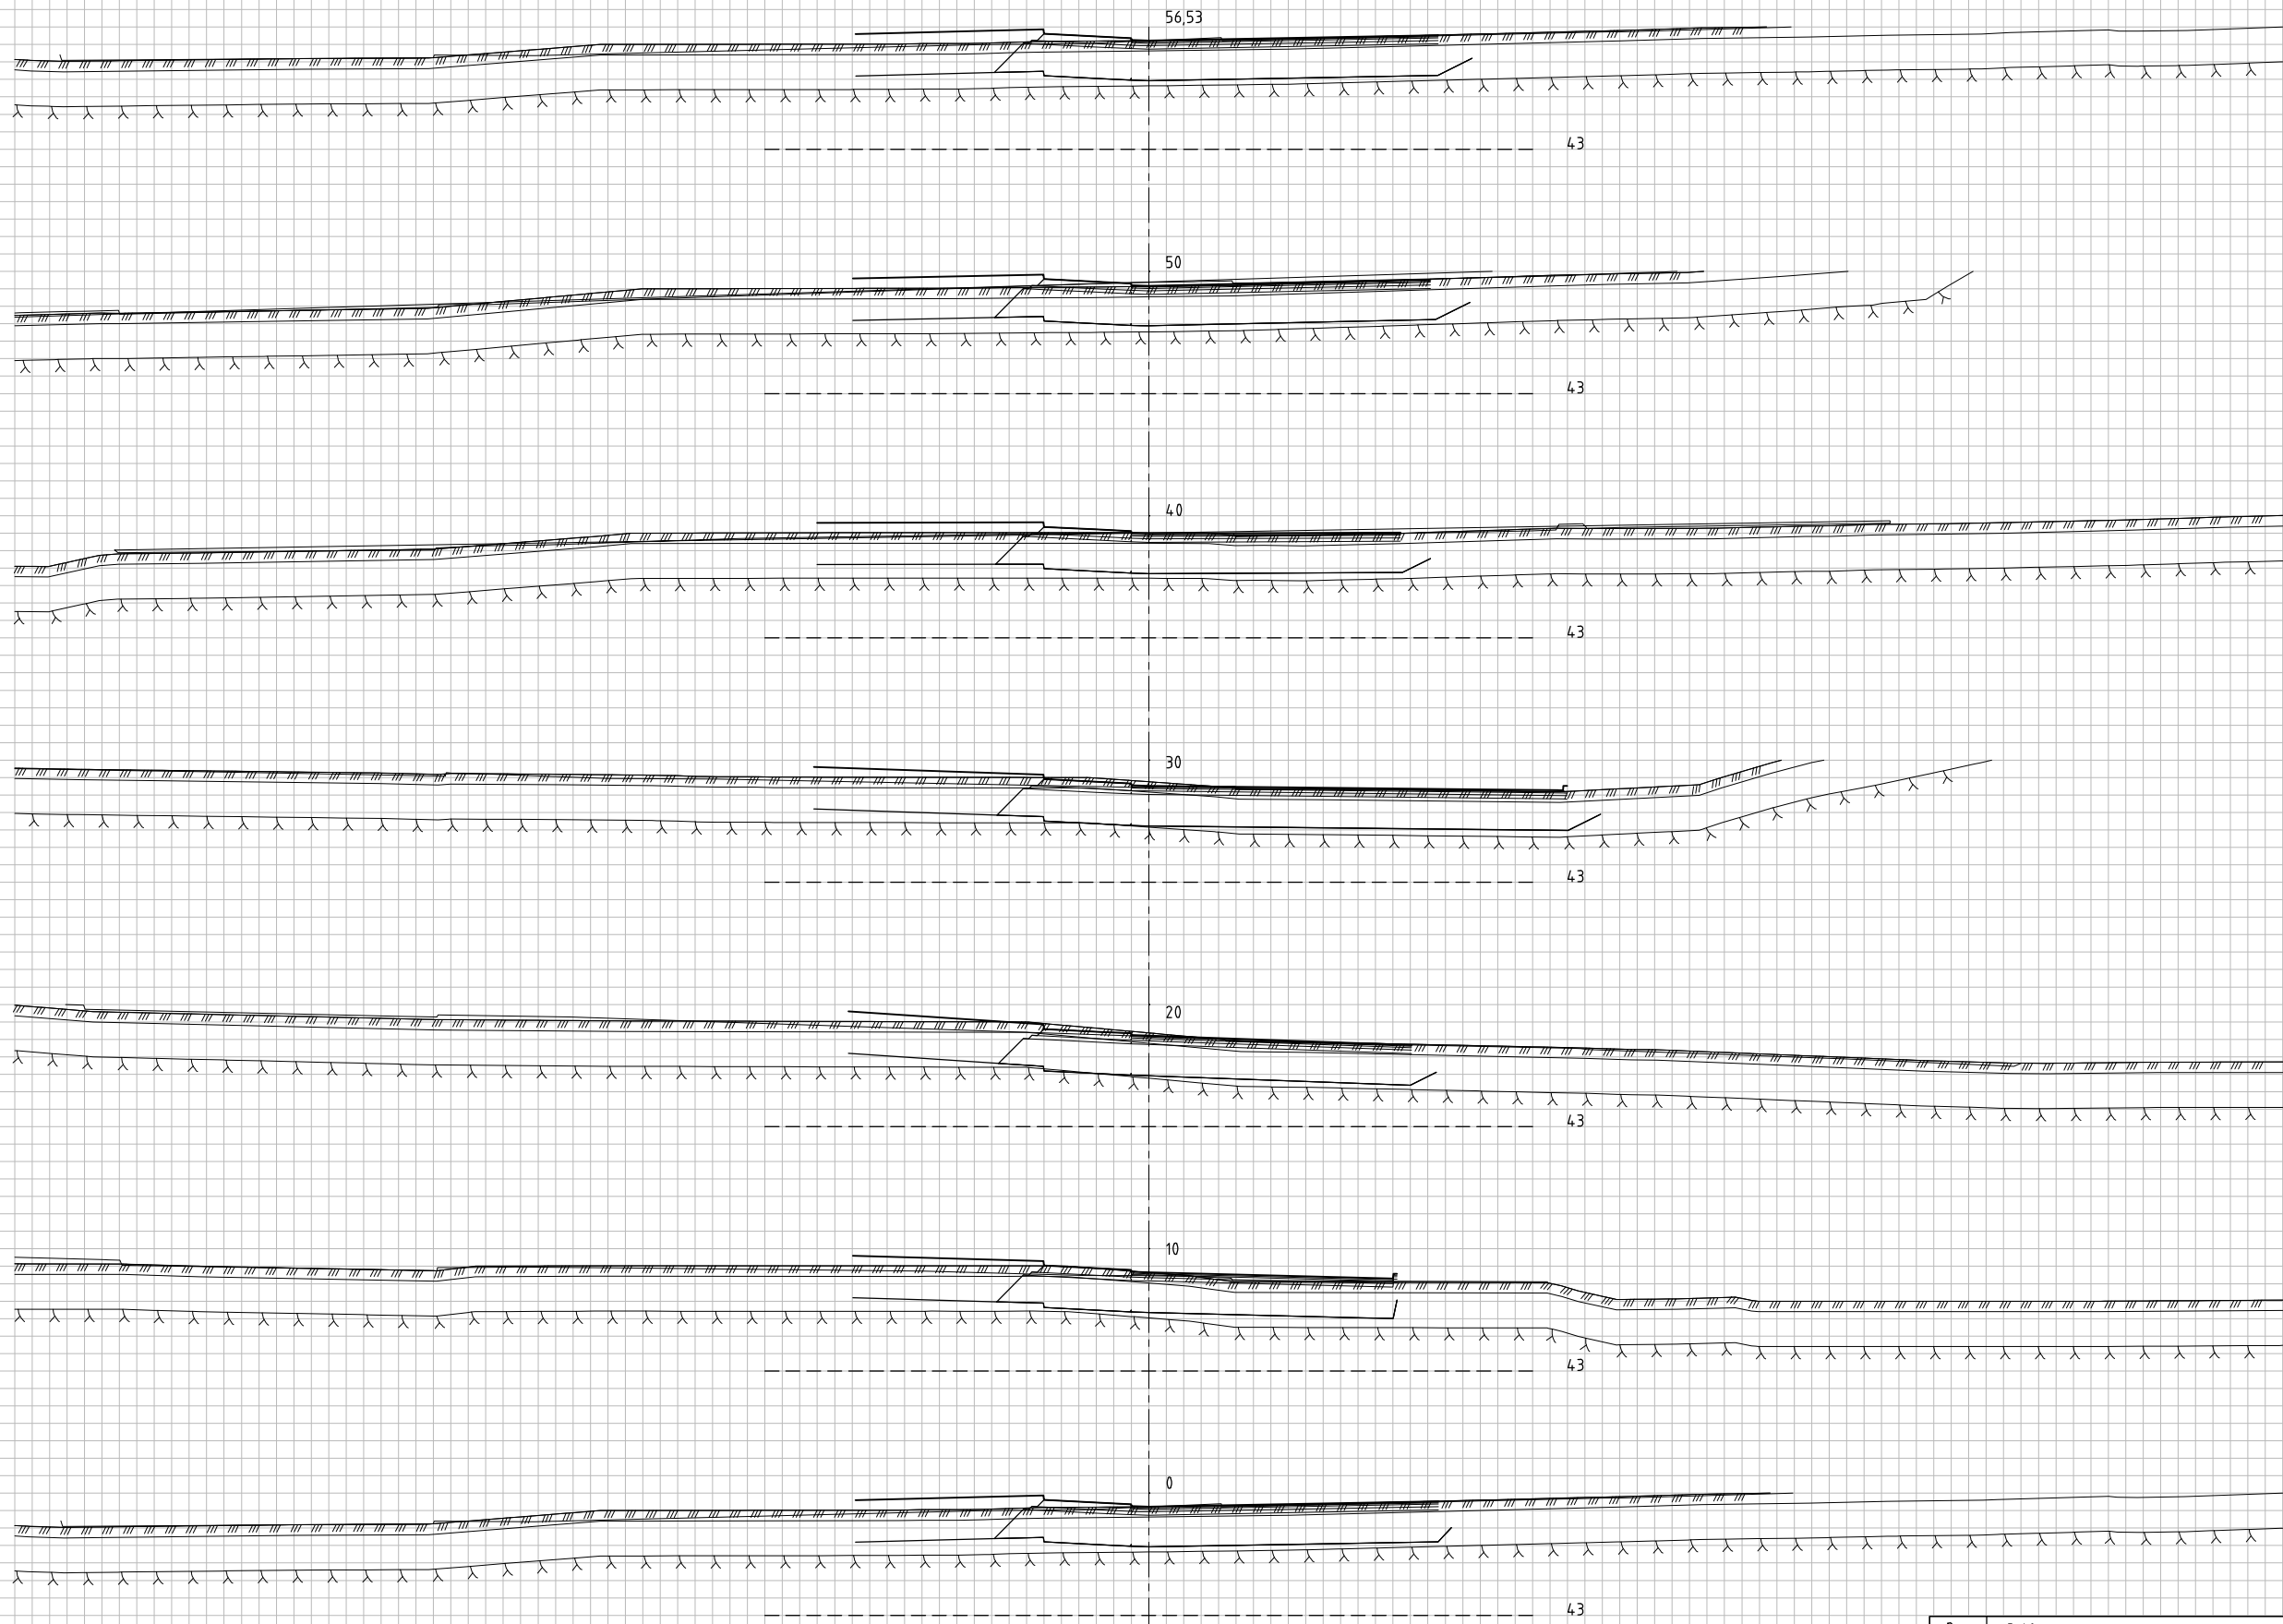


Rev.	Endring	Sign.	Dato:
Kokstad Property AS Rv580 Flyplassvegen Tverrprofiler Veg 42000 pr. 0-54,25 Byggeplan		Sted: Stord Dato: 29.11.2019 Målestokk: 1:100(A1) Prosj.ansv.: TV Tegnet av: AS Kontrollert av: TV Filnr.:	
QBO PLAN- og ARKITEKTUR		Torgshallen 9 Postboks 52, 4401 Skard Telefon: 506 61 631	Prosj.nr. Tegn.nr. Rev. 201906300 U114

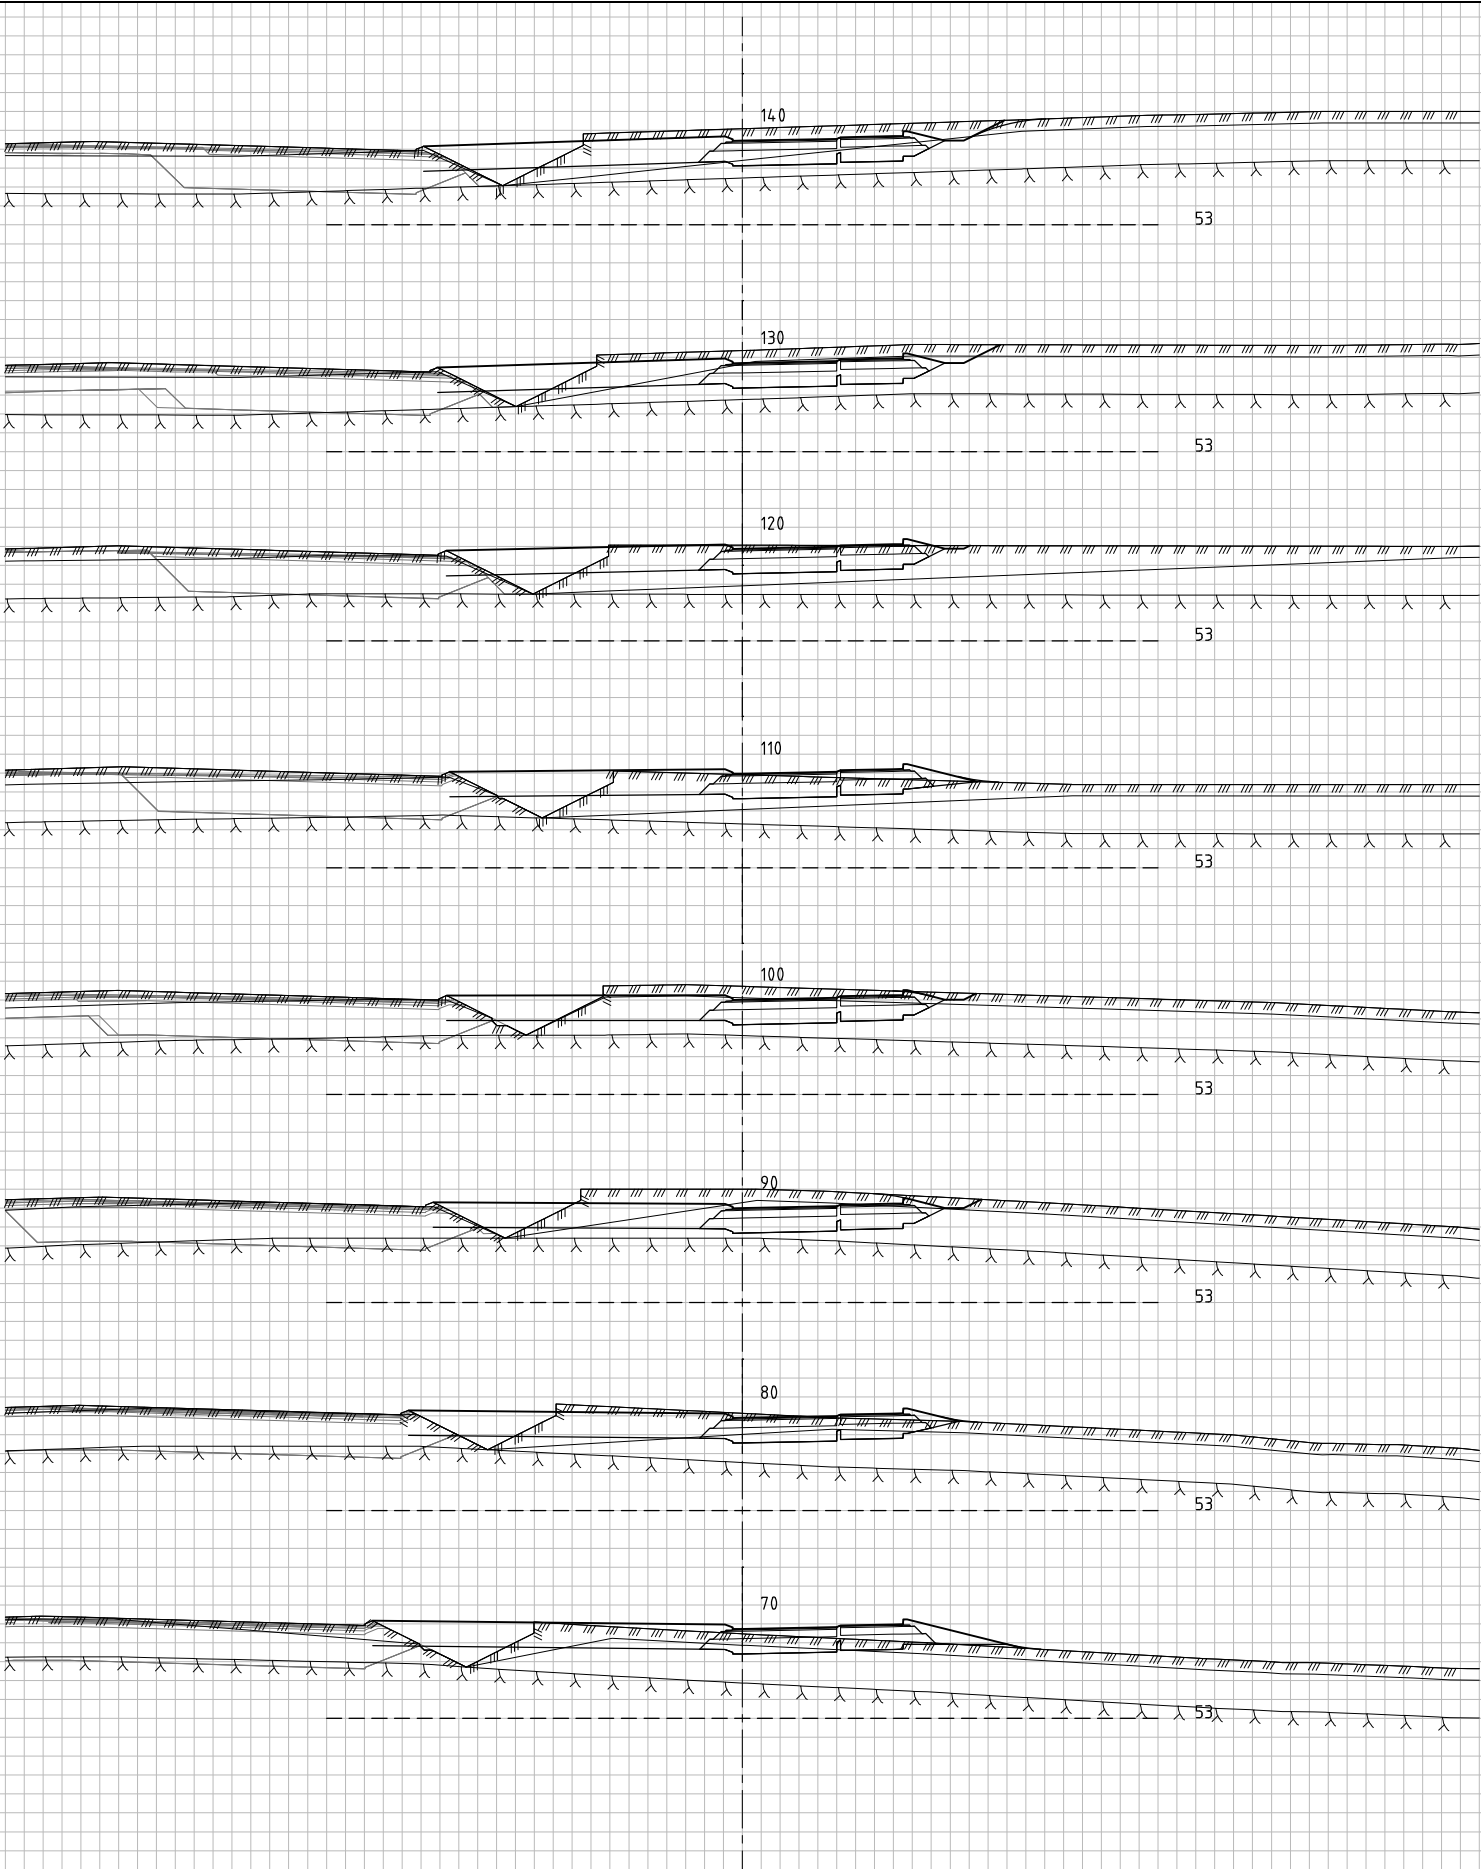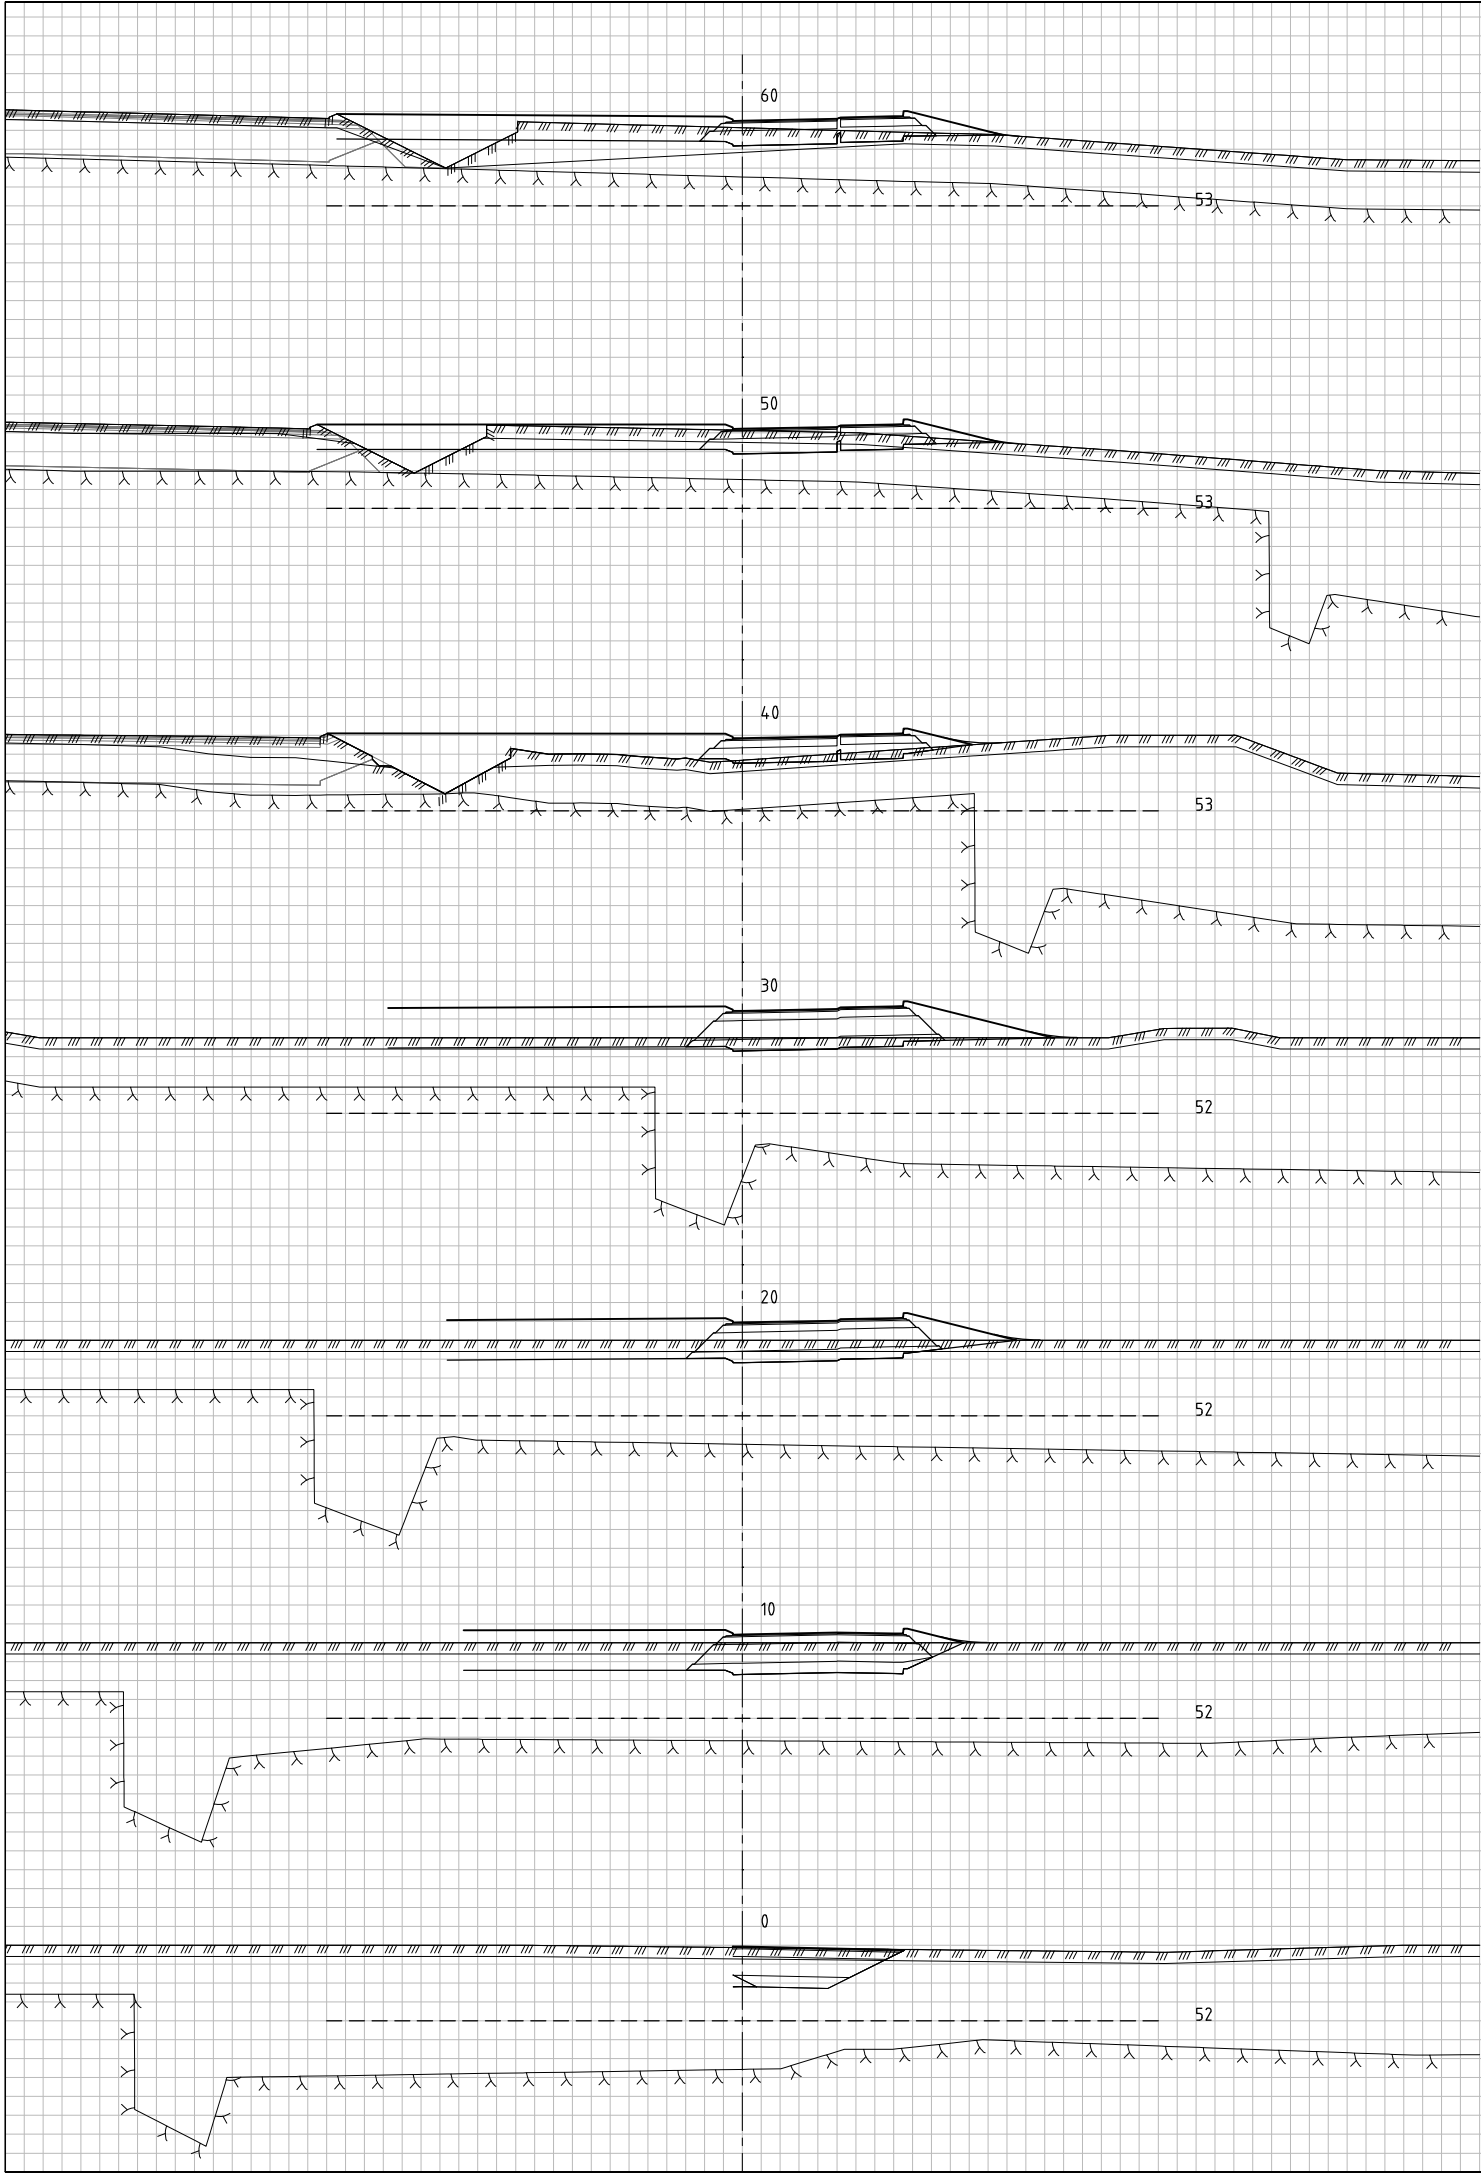


Rev.	Endring	Sign.	Dato:
Kokstad Property AS Rv580 Flyplassvegen Tverrprofiler Veg 70200 pr. 0-140 Byggeplan QBO PLAN & ARKITEKTUR Torgsholmen 9 Postboks 52, 4451 Skard Telefon: 556 61 631 Sted: Stord Dato: 29.11.2019 Målestokk: 1:100 (A1) Prosj.ansv.: TV Tegnet av: AS Kontrollert av: TV Filnr.: Prosj.nr. 201906300 Tegn.nr. U115 Rev.			

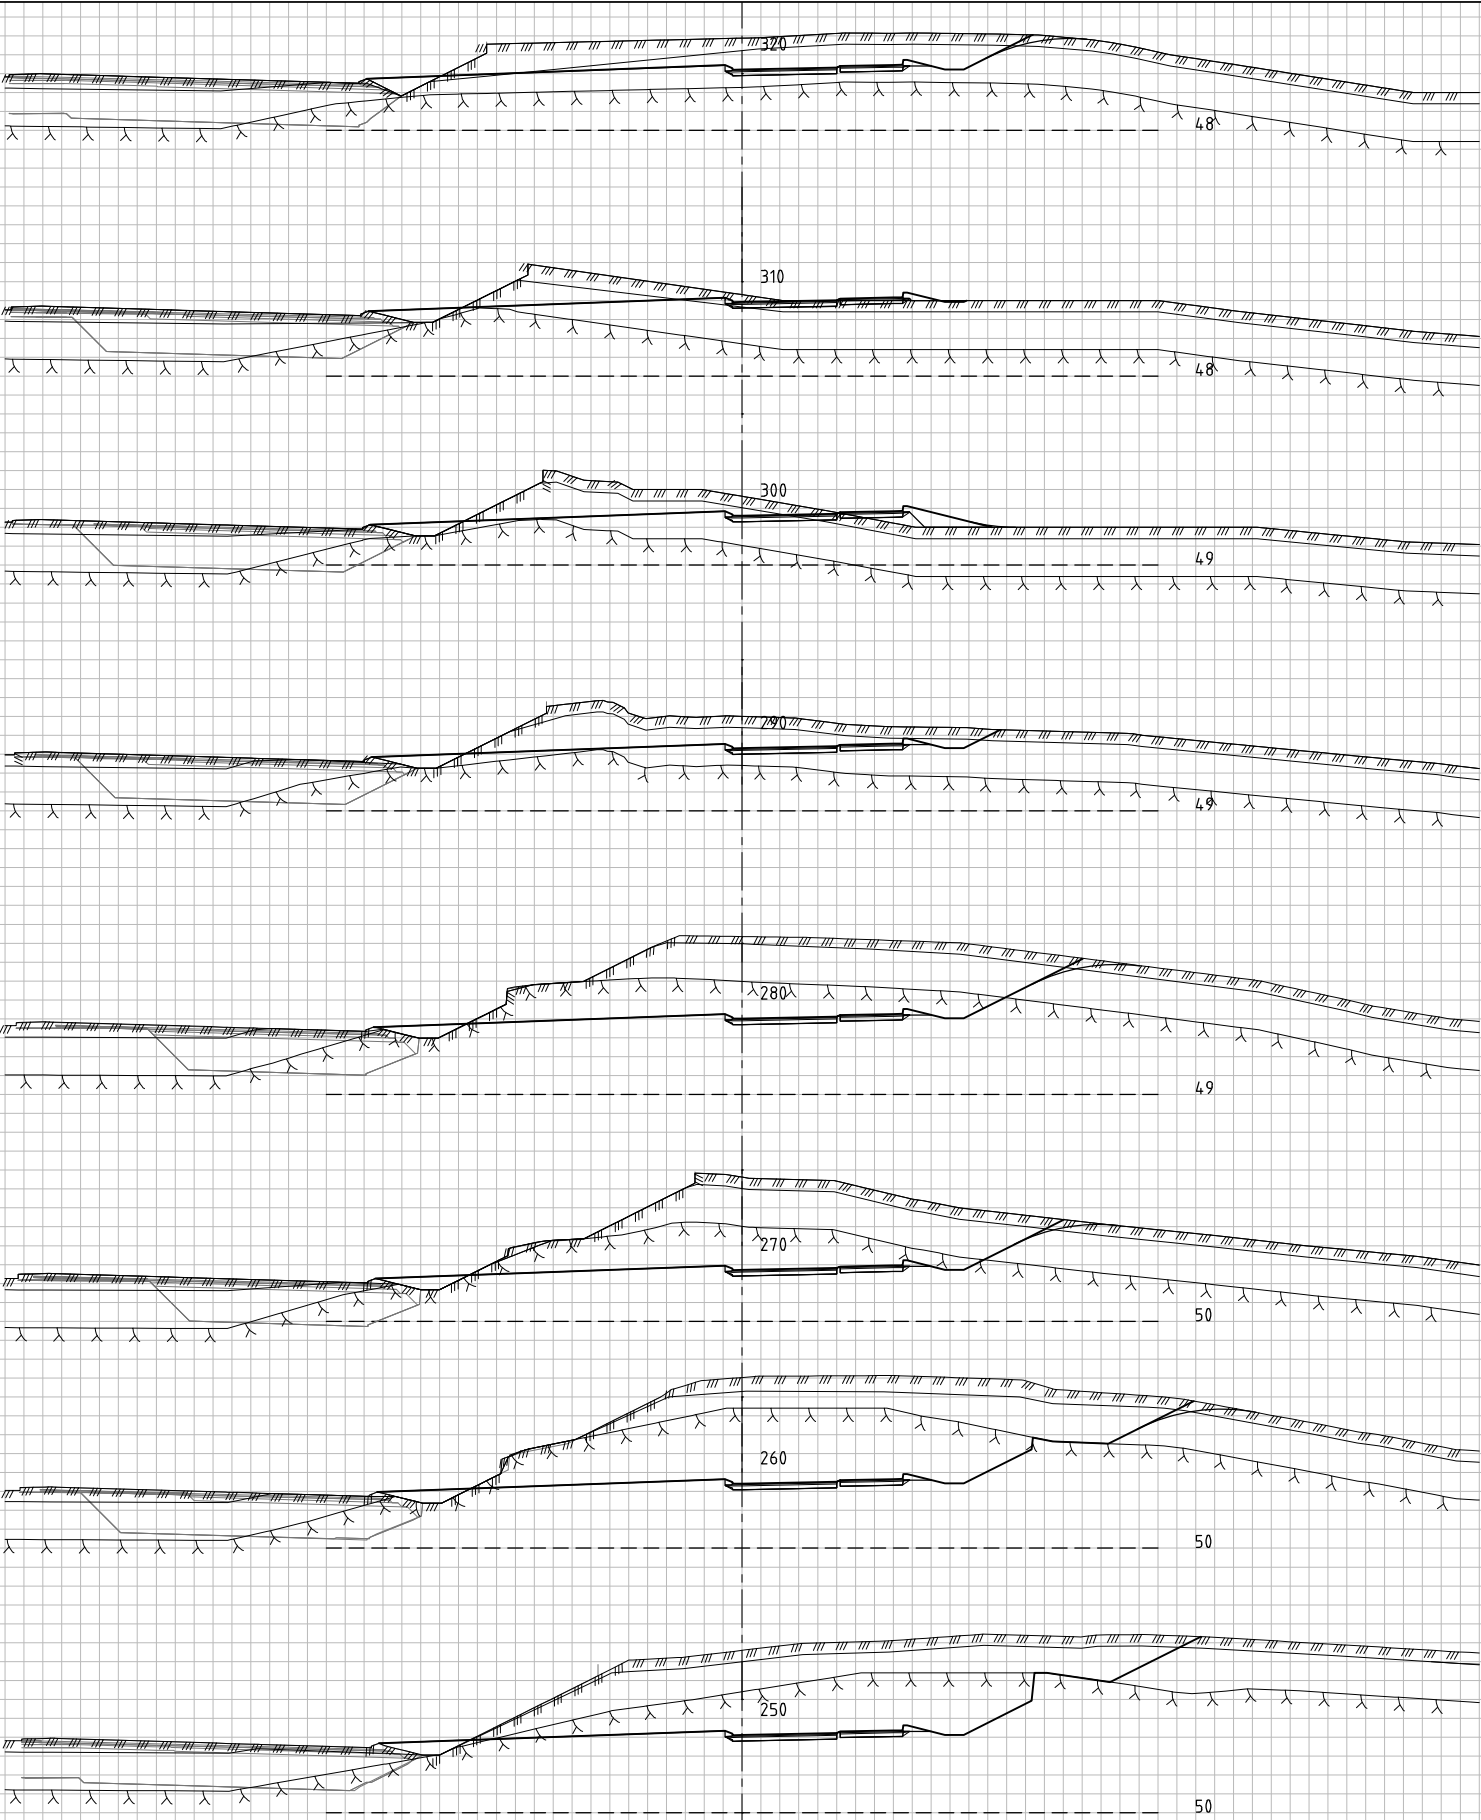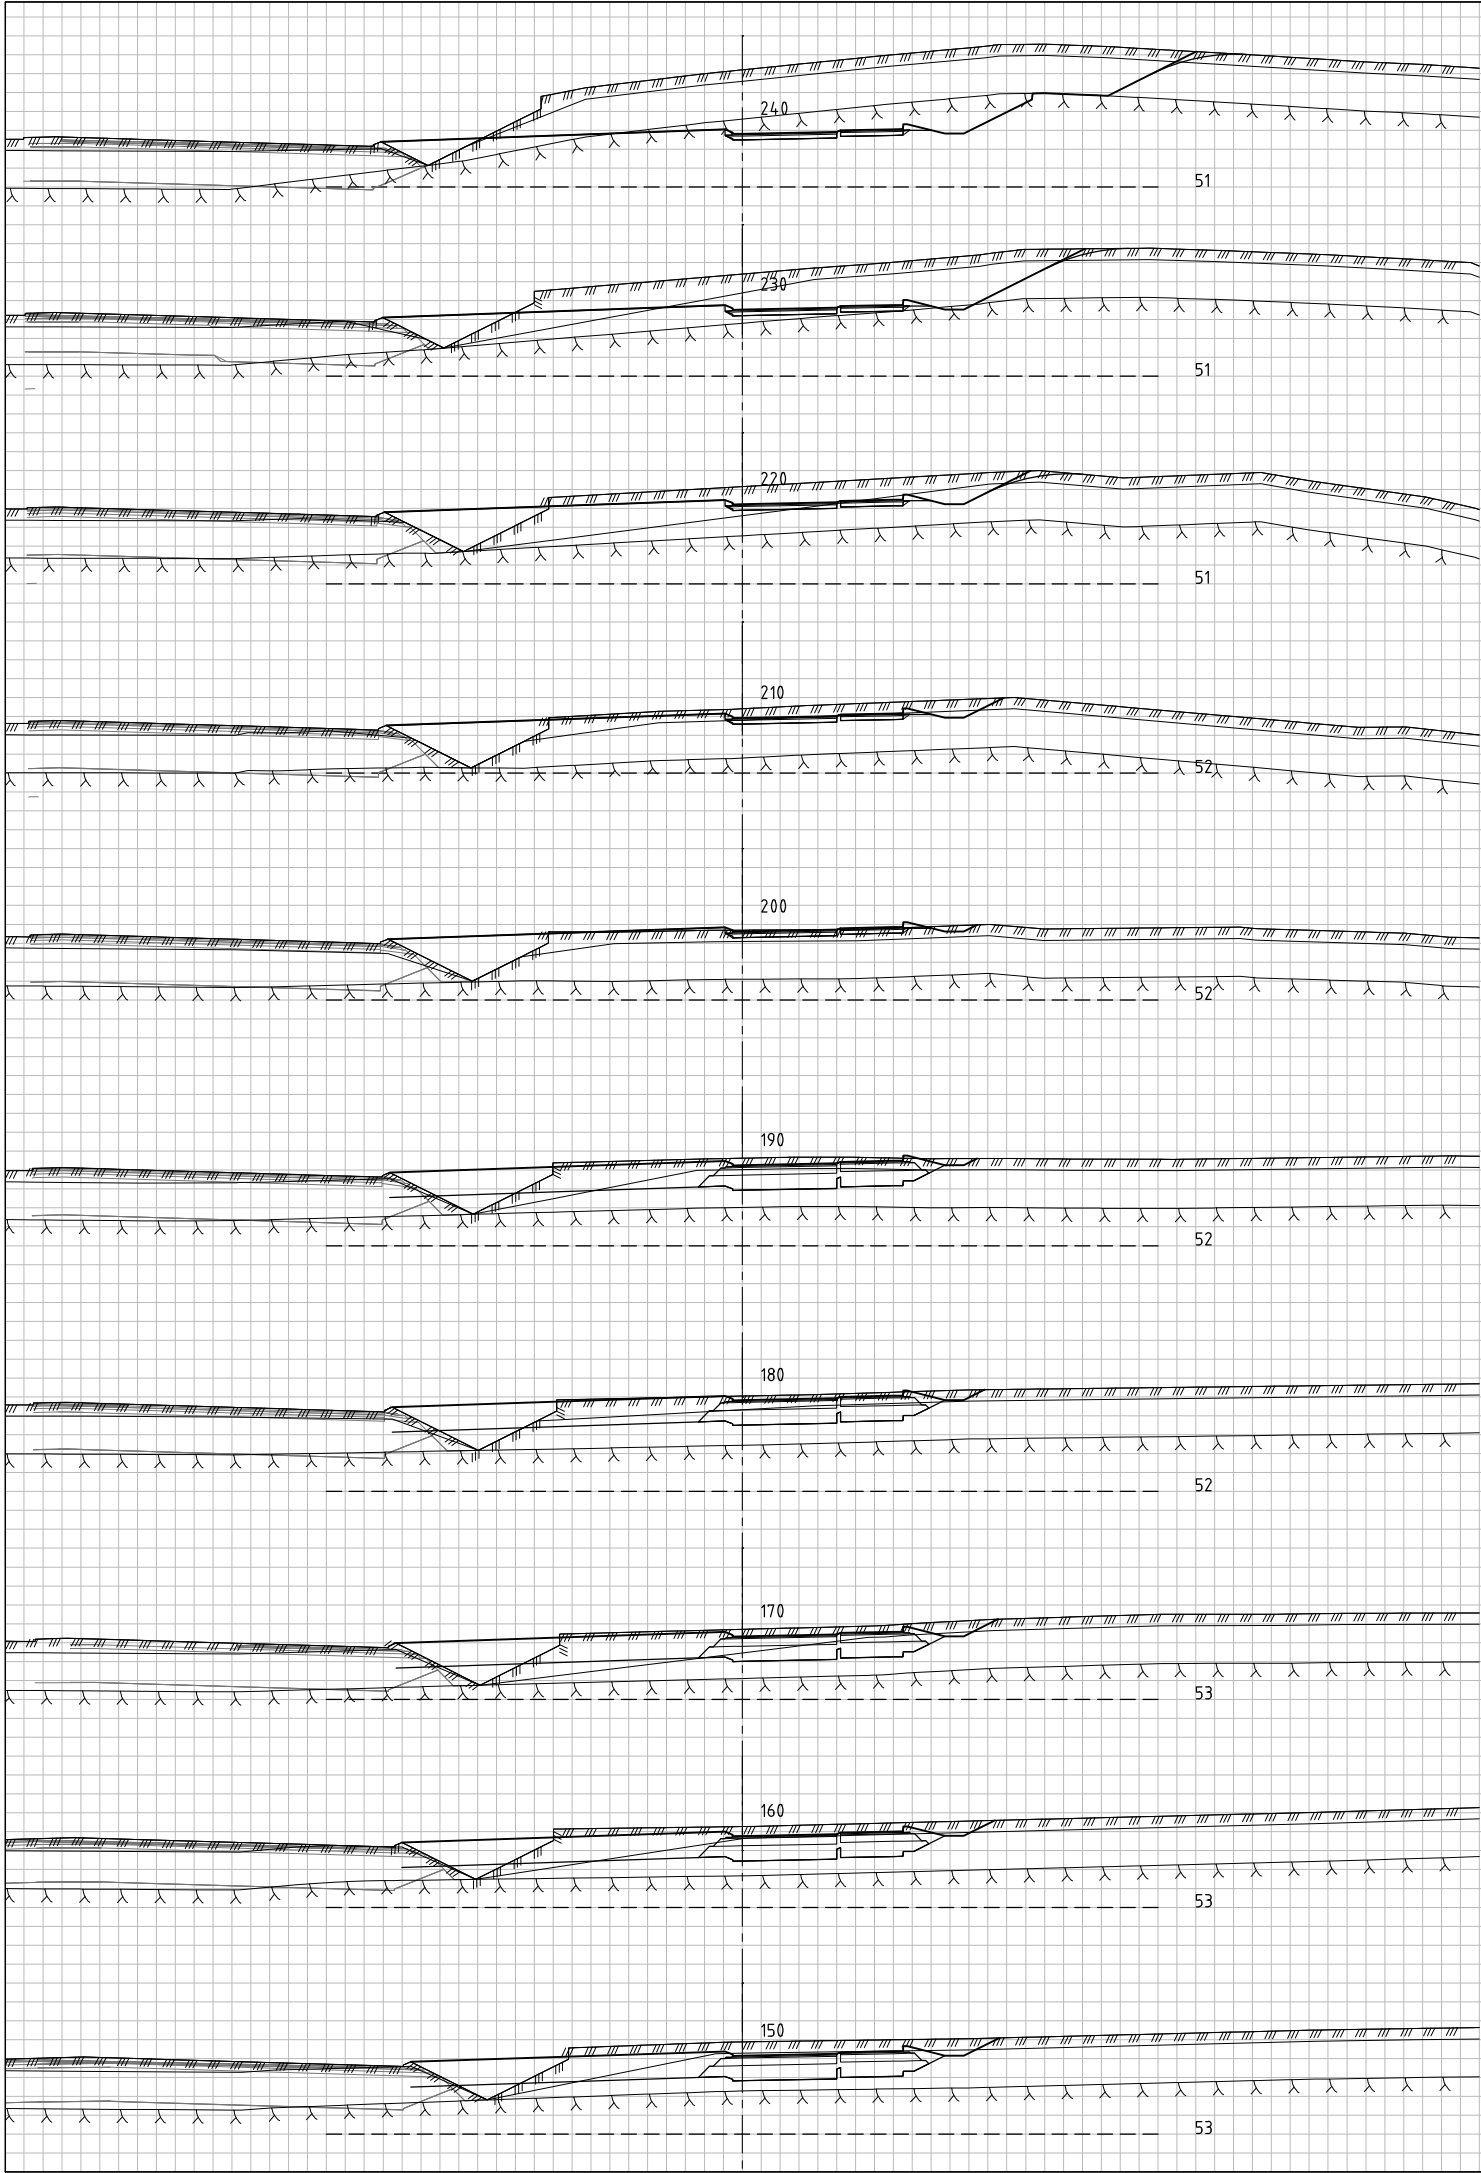



Rev.	Endring	Sign.	Dato:
Kokstad Property AS		Sted:	Stord
Rv580 Flyplassvegen		Dato:	29.11.2019
Tverrprofiler		Målestokk:	1:100(A1)
Veg 70200 pr. 150-320		Prosj.ansv.:	TV
Byggeplan		Tegnet av:	AS
		Kontrollert av:	TV
		Finl.:	
QBO PLAN- & ARKITEKTUR		Prosj.nr.	Tegn.nr.
		201906300	U116
		Rev.	

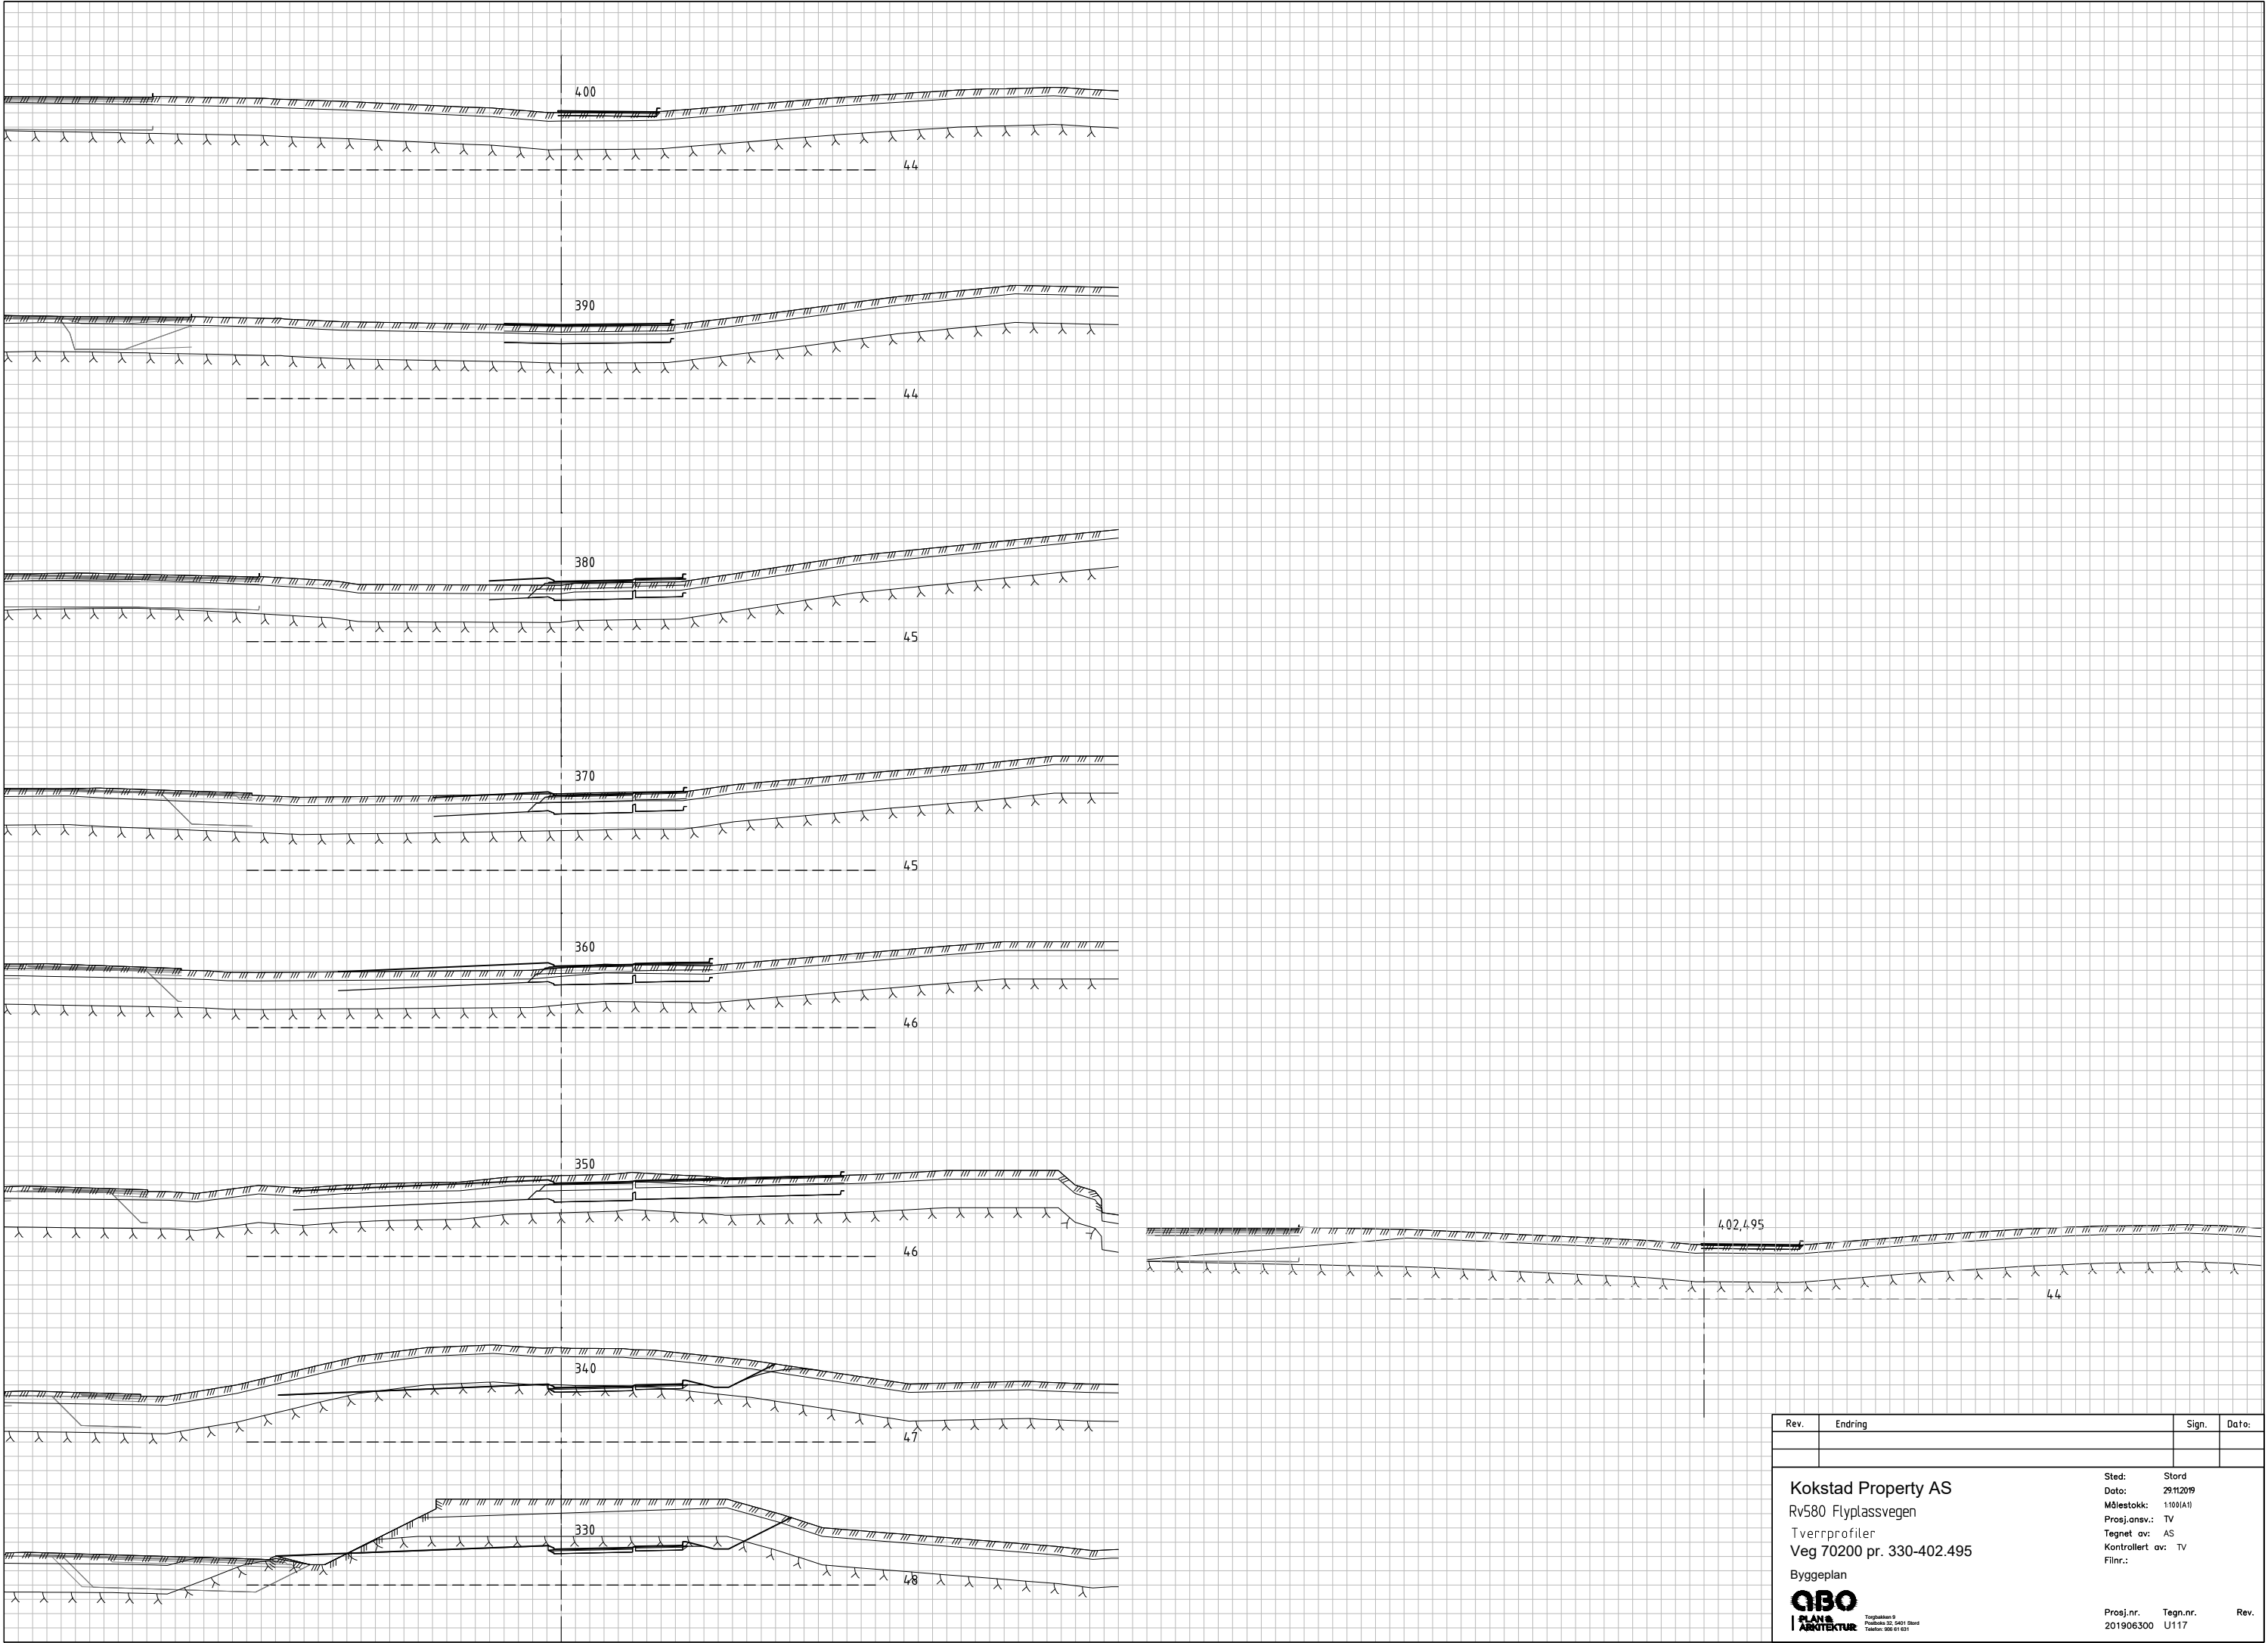



Rev.	Endring	Sign.	Dato:
Kokstad Property AS Rv580 Flyplassvegen Tverrprofiler Veg 70200 pr. 330-402.495 Byggeplan		Sted: Stord Dato: 29.11.2019 Målestokk: 1:100(A1) Prosj.ansv.: TV Tegnet av: AS Kontrollert av: TV Filnr.:	
QBO PLAN & ARKITEKTUR Torgskallen 9 Postboks 52, 4651 Skard Telefon: 556 61 631		Prosj.nr. 201906300	Tegn.nr. U117 Rev.

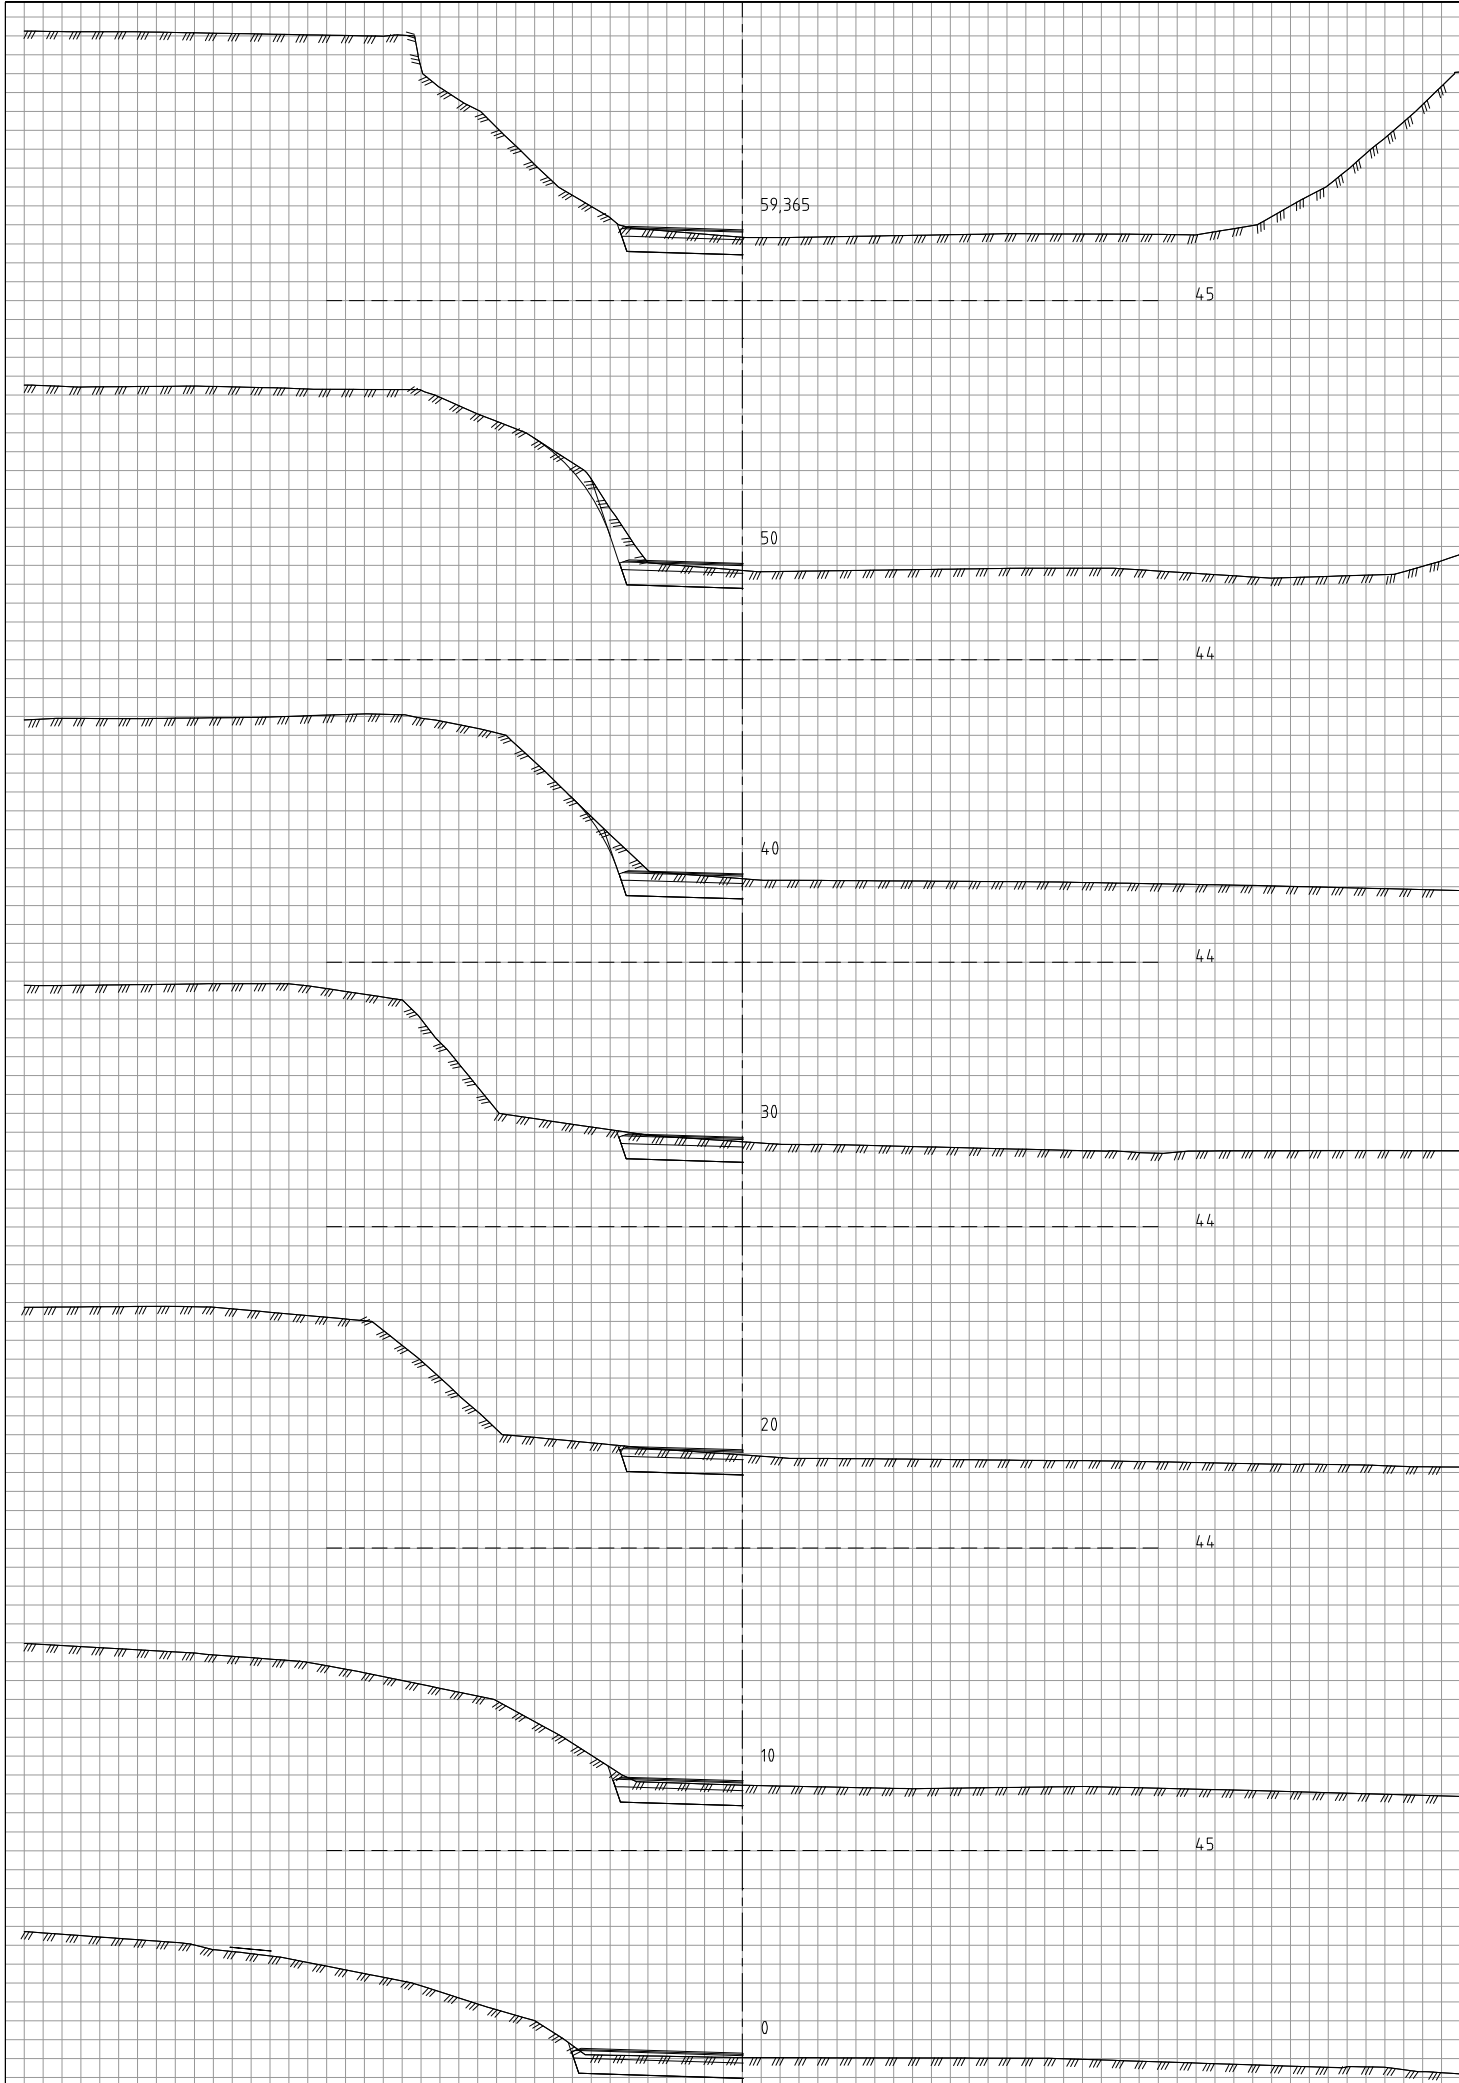



Rev.	Endring	Sign.	Dato:
Kokstad Property AS Rv580 Flyplassvegen Tverrprofiler Veg 70500 pr. 0-60 Byggeplan		Sted: Stord Dato: 29.11.2019 Målestokk: 1:100(A1) Prosj.ansv.: TV Tegnet av: AS Kontrollert av: TV Filnr.:	
QBO PLAN- & ARKITEKTUR Torshovveien 9 Postboks 32, 4451 Skard Telefon: 506 61 631		Prosj.nr. 201906300	Tegn.nr. U118
		Rev.	

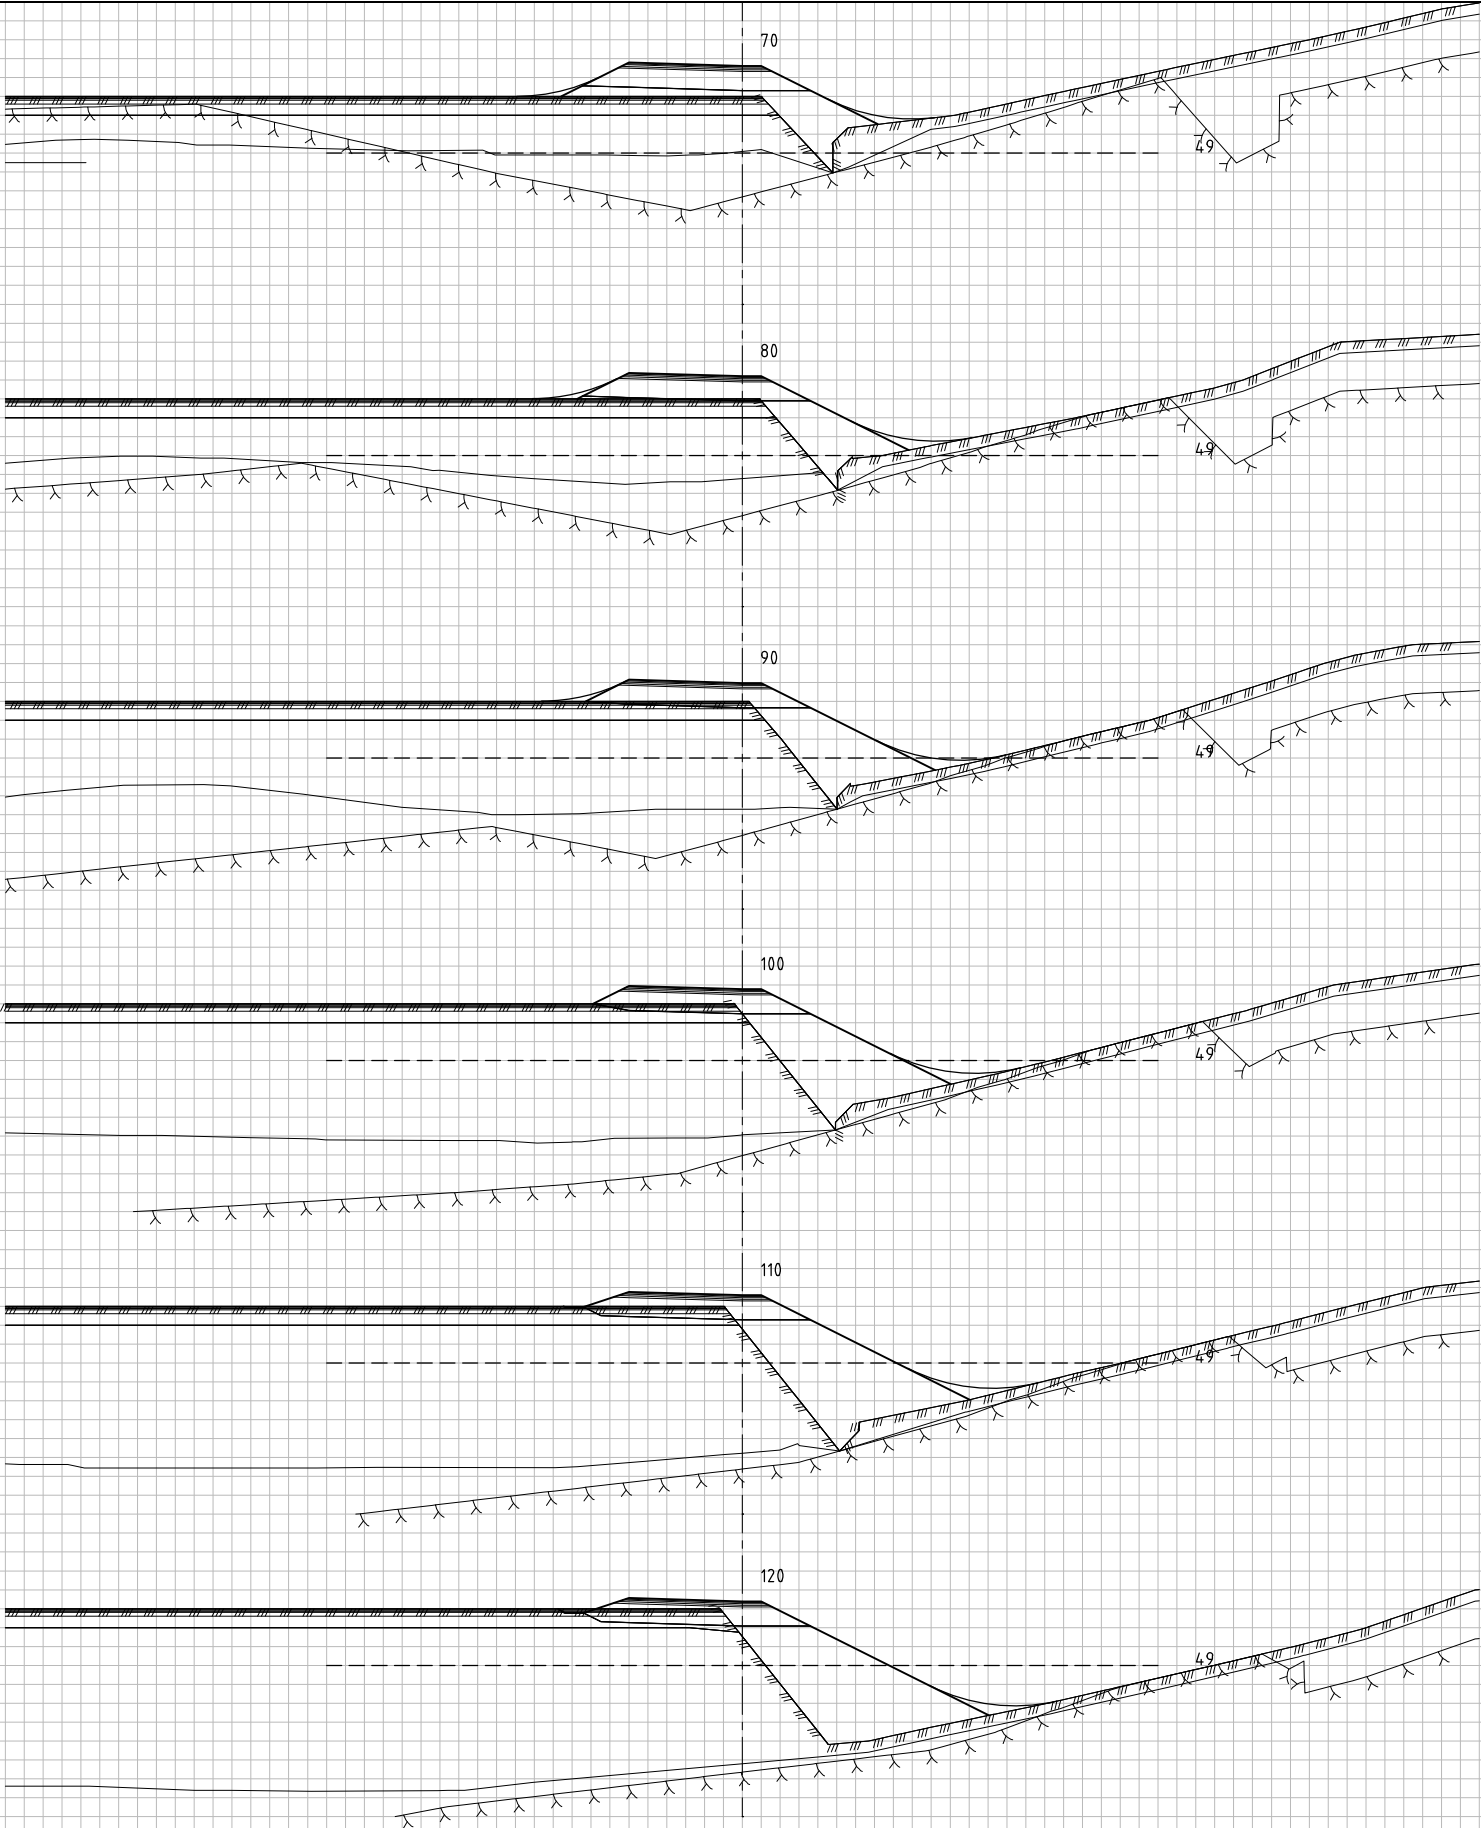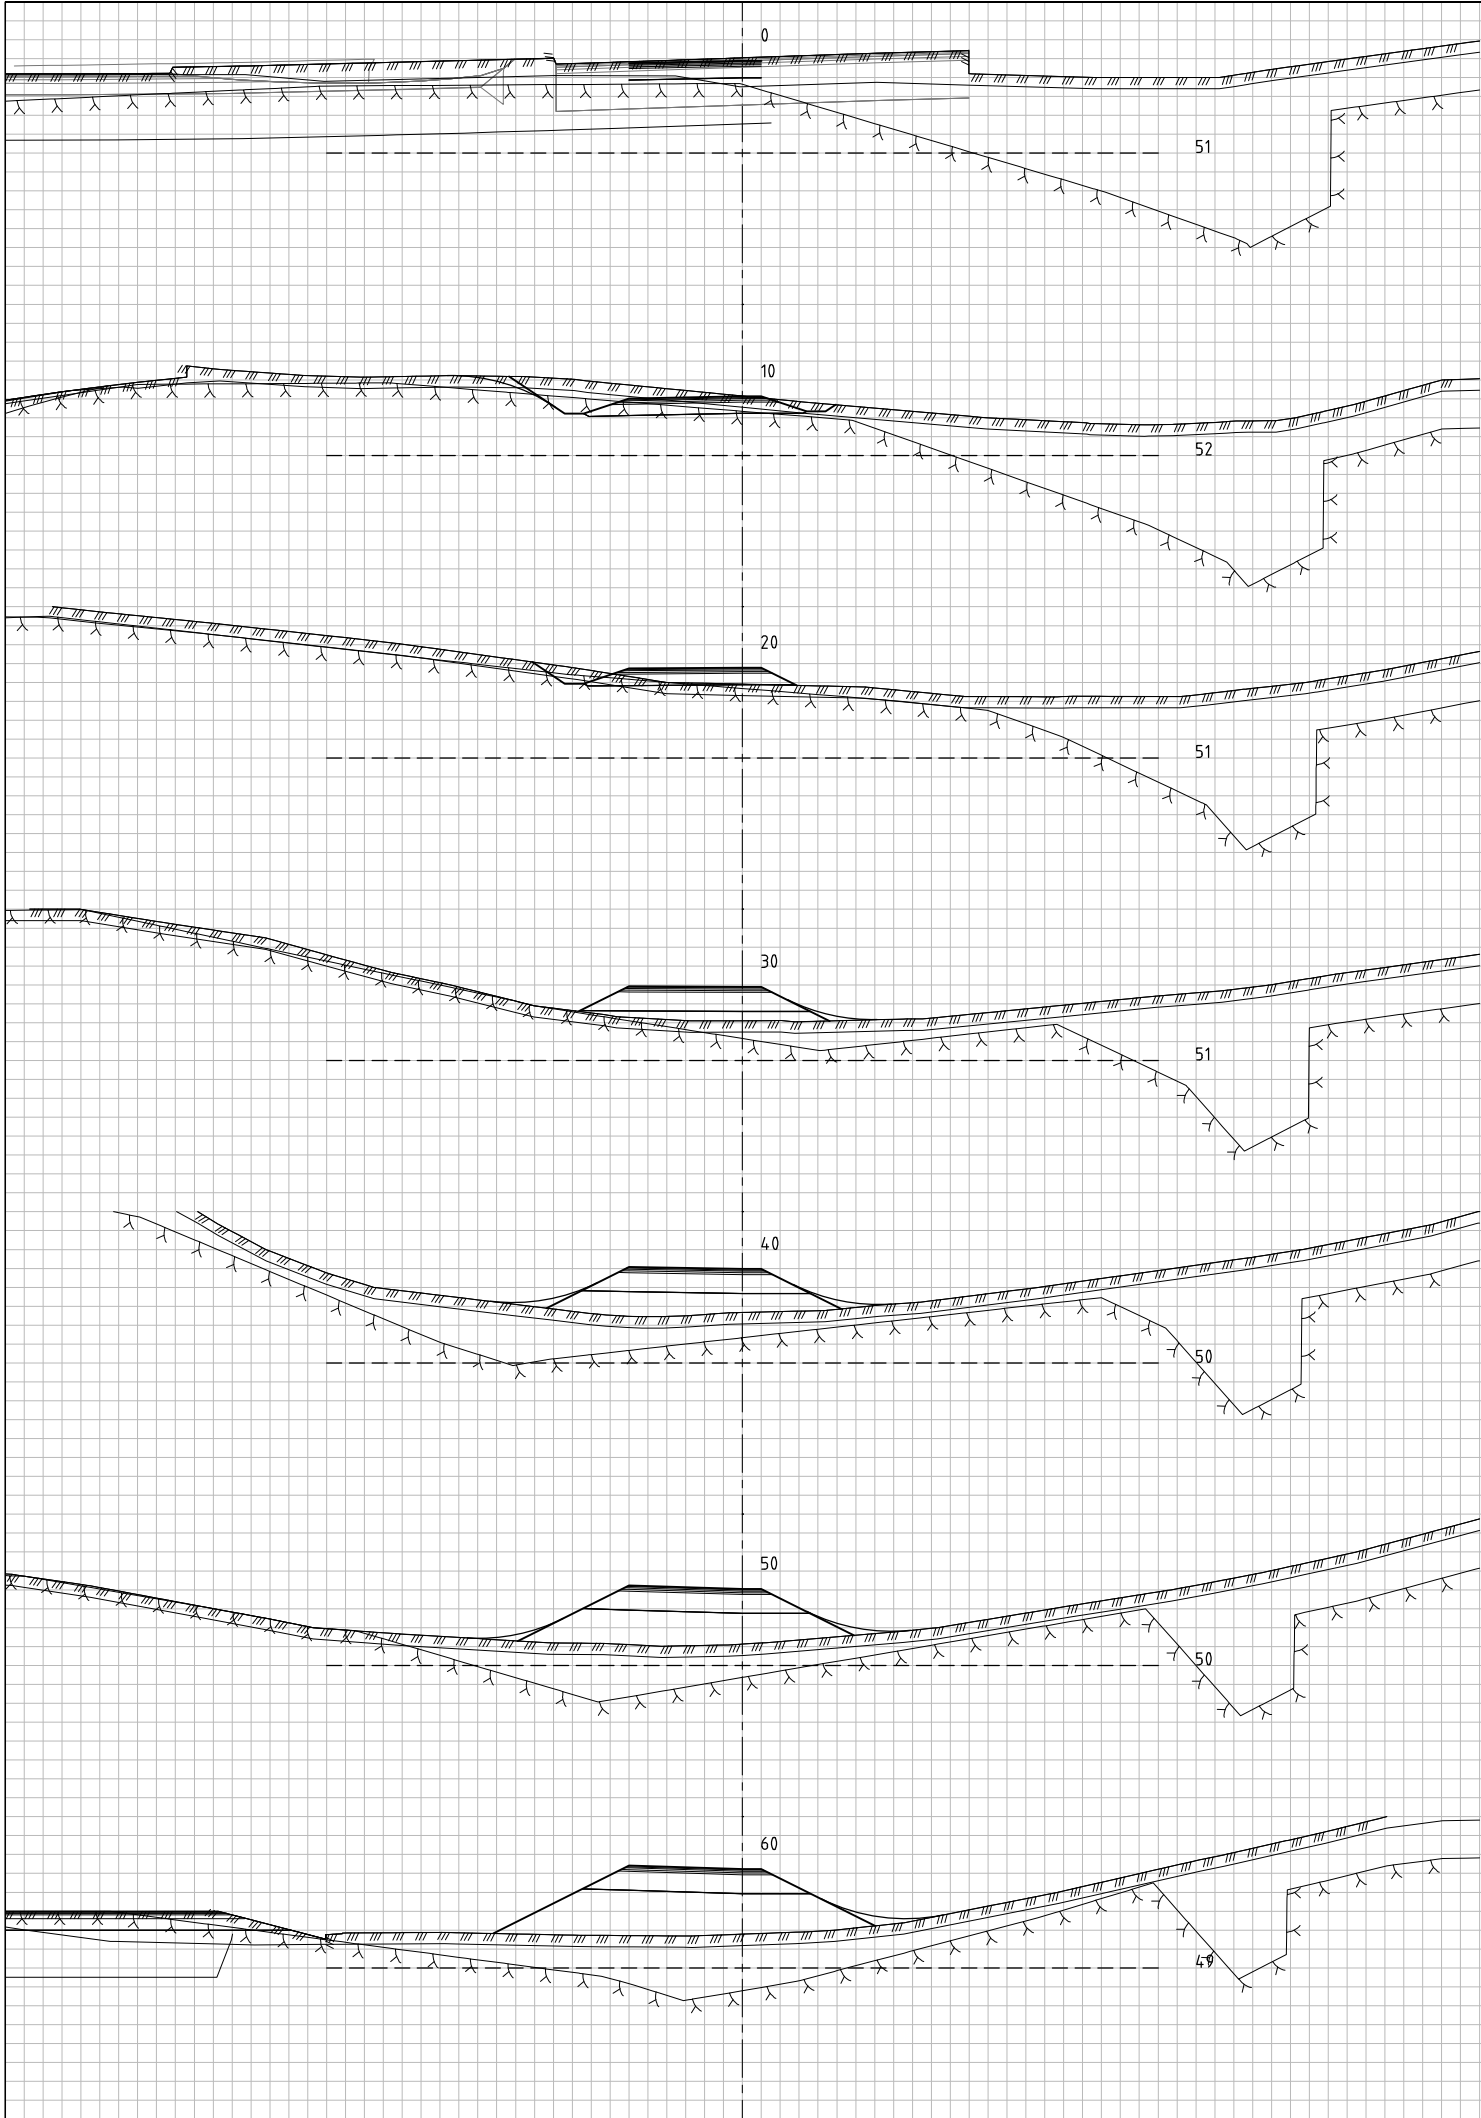



Rev.	Endring	Sign.	Dato:
Kokstad Property AS		Sted:	Stord
Rv580 Flyplassvegen		Dato:	17.07.2020
Tverrprofiler		Målestokk:	1:100(A1)
Veg 70300 pr. 0-120		Prosj.ansv.:	TV
Reguleringsplan		Tegnet av:	AS
		Kontrollert av:	TV
		Filnr.:	
		Prosj.nr.	Tegn.nr.
Torgshallen 9 Postboks 52, 4451 Skard Telefon: 556 61 631		201906300	U119
			Rev.

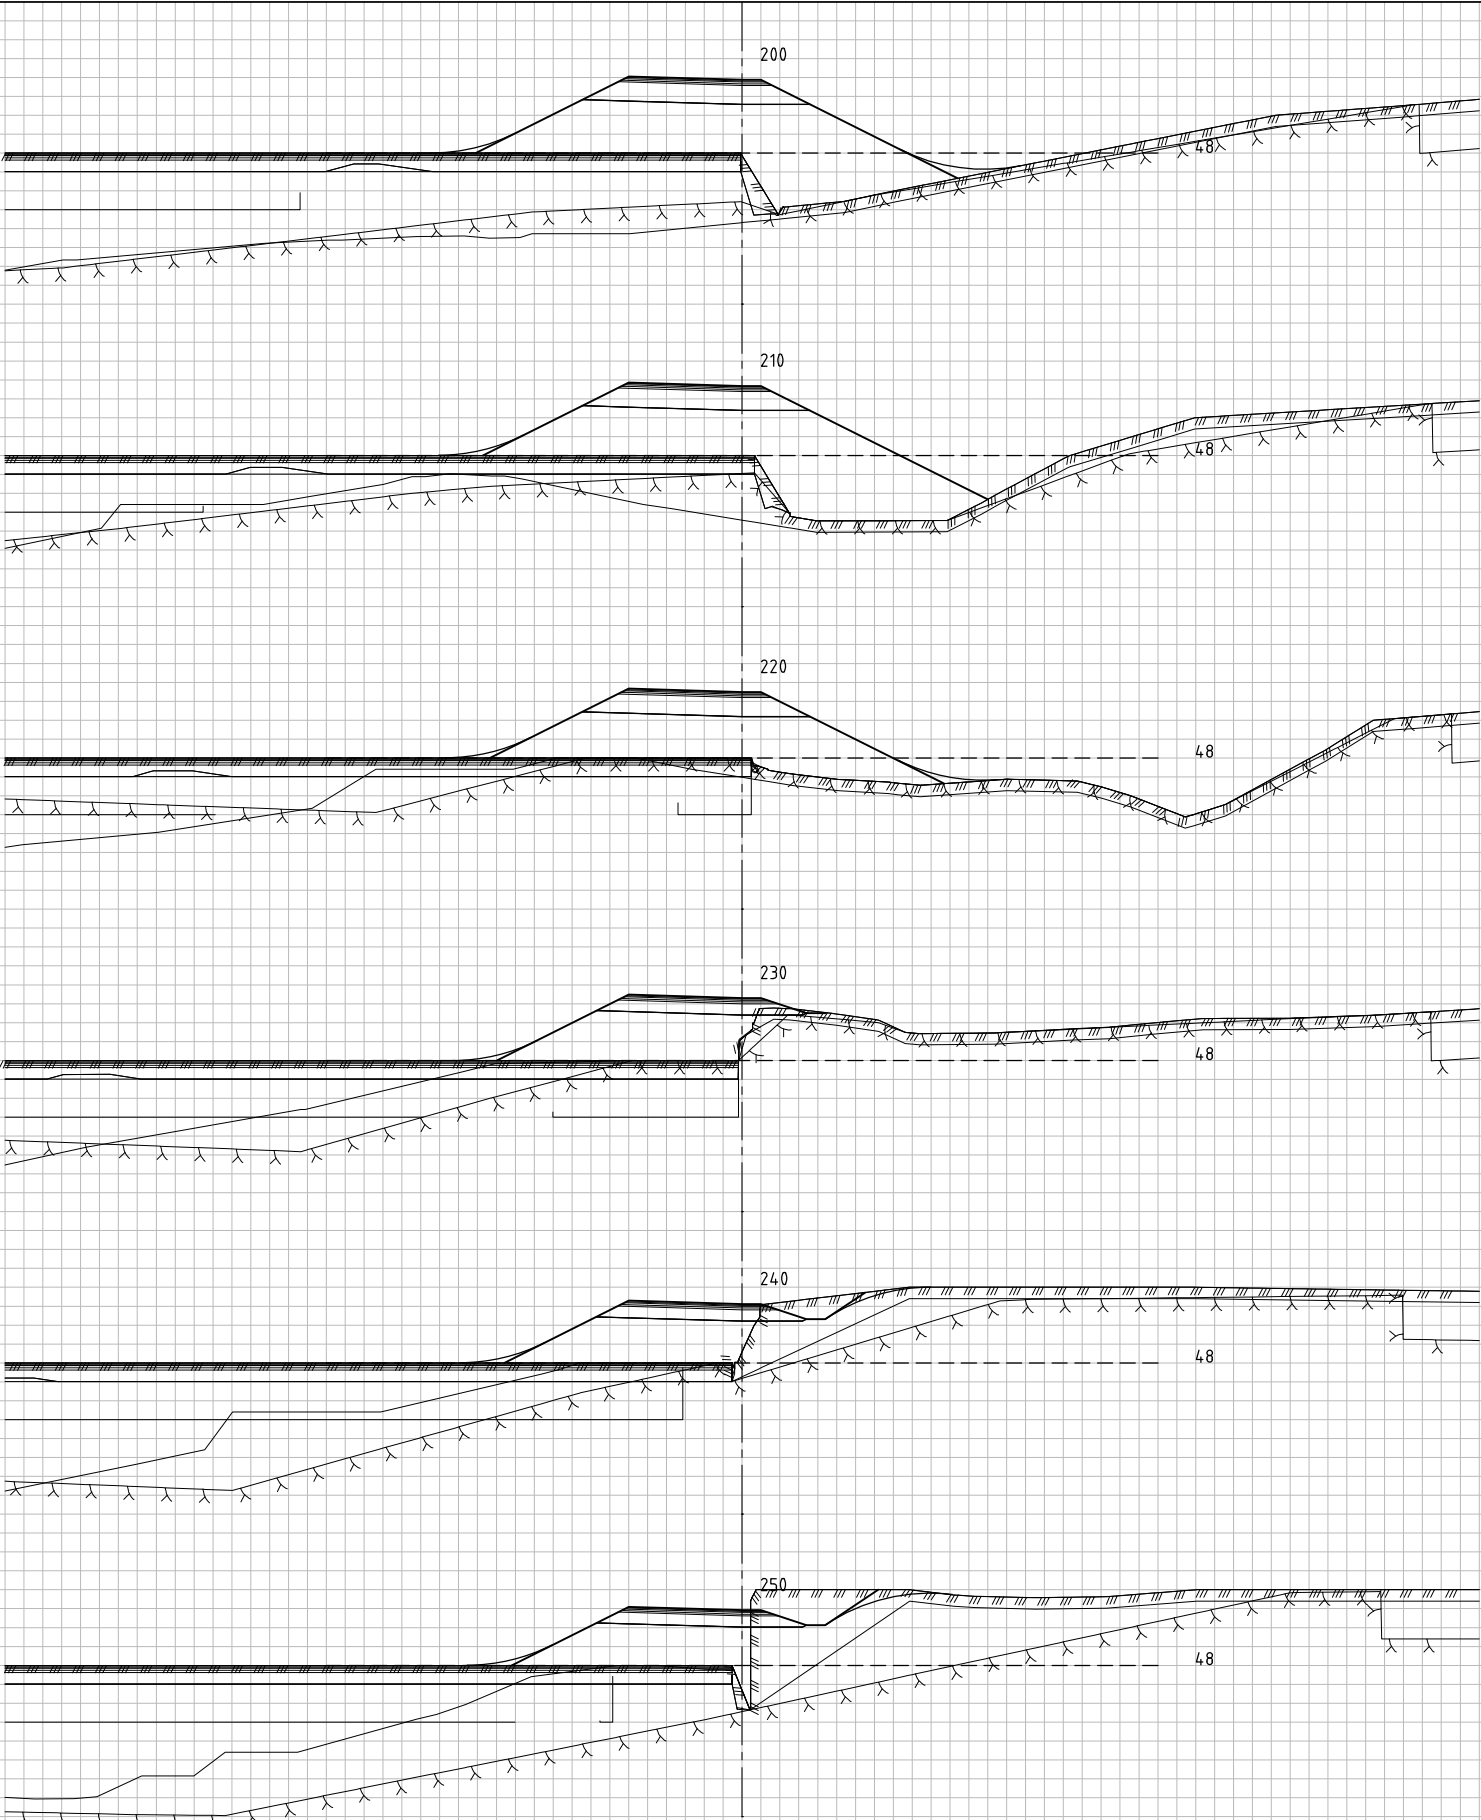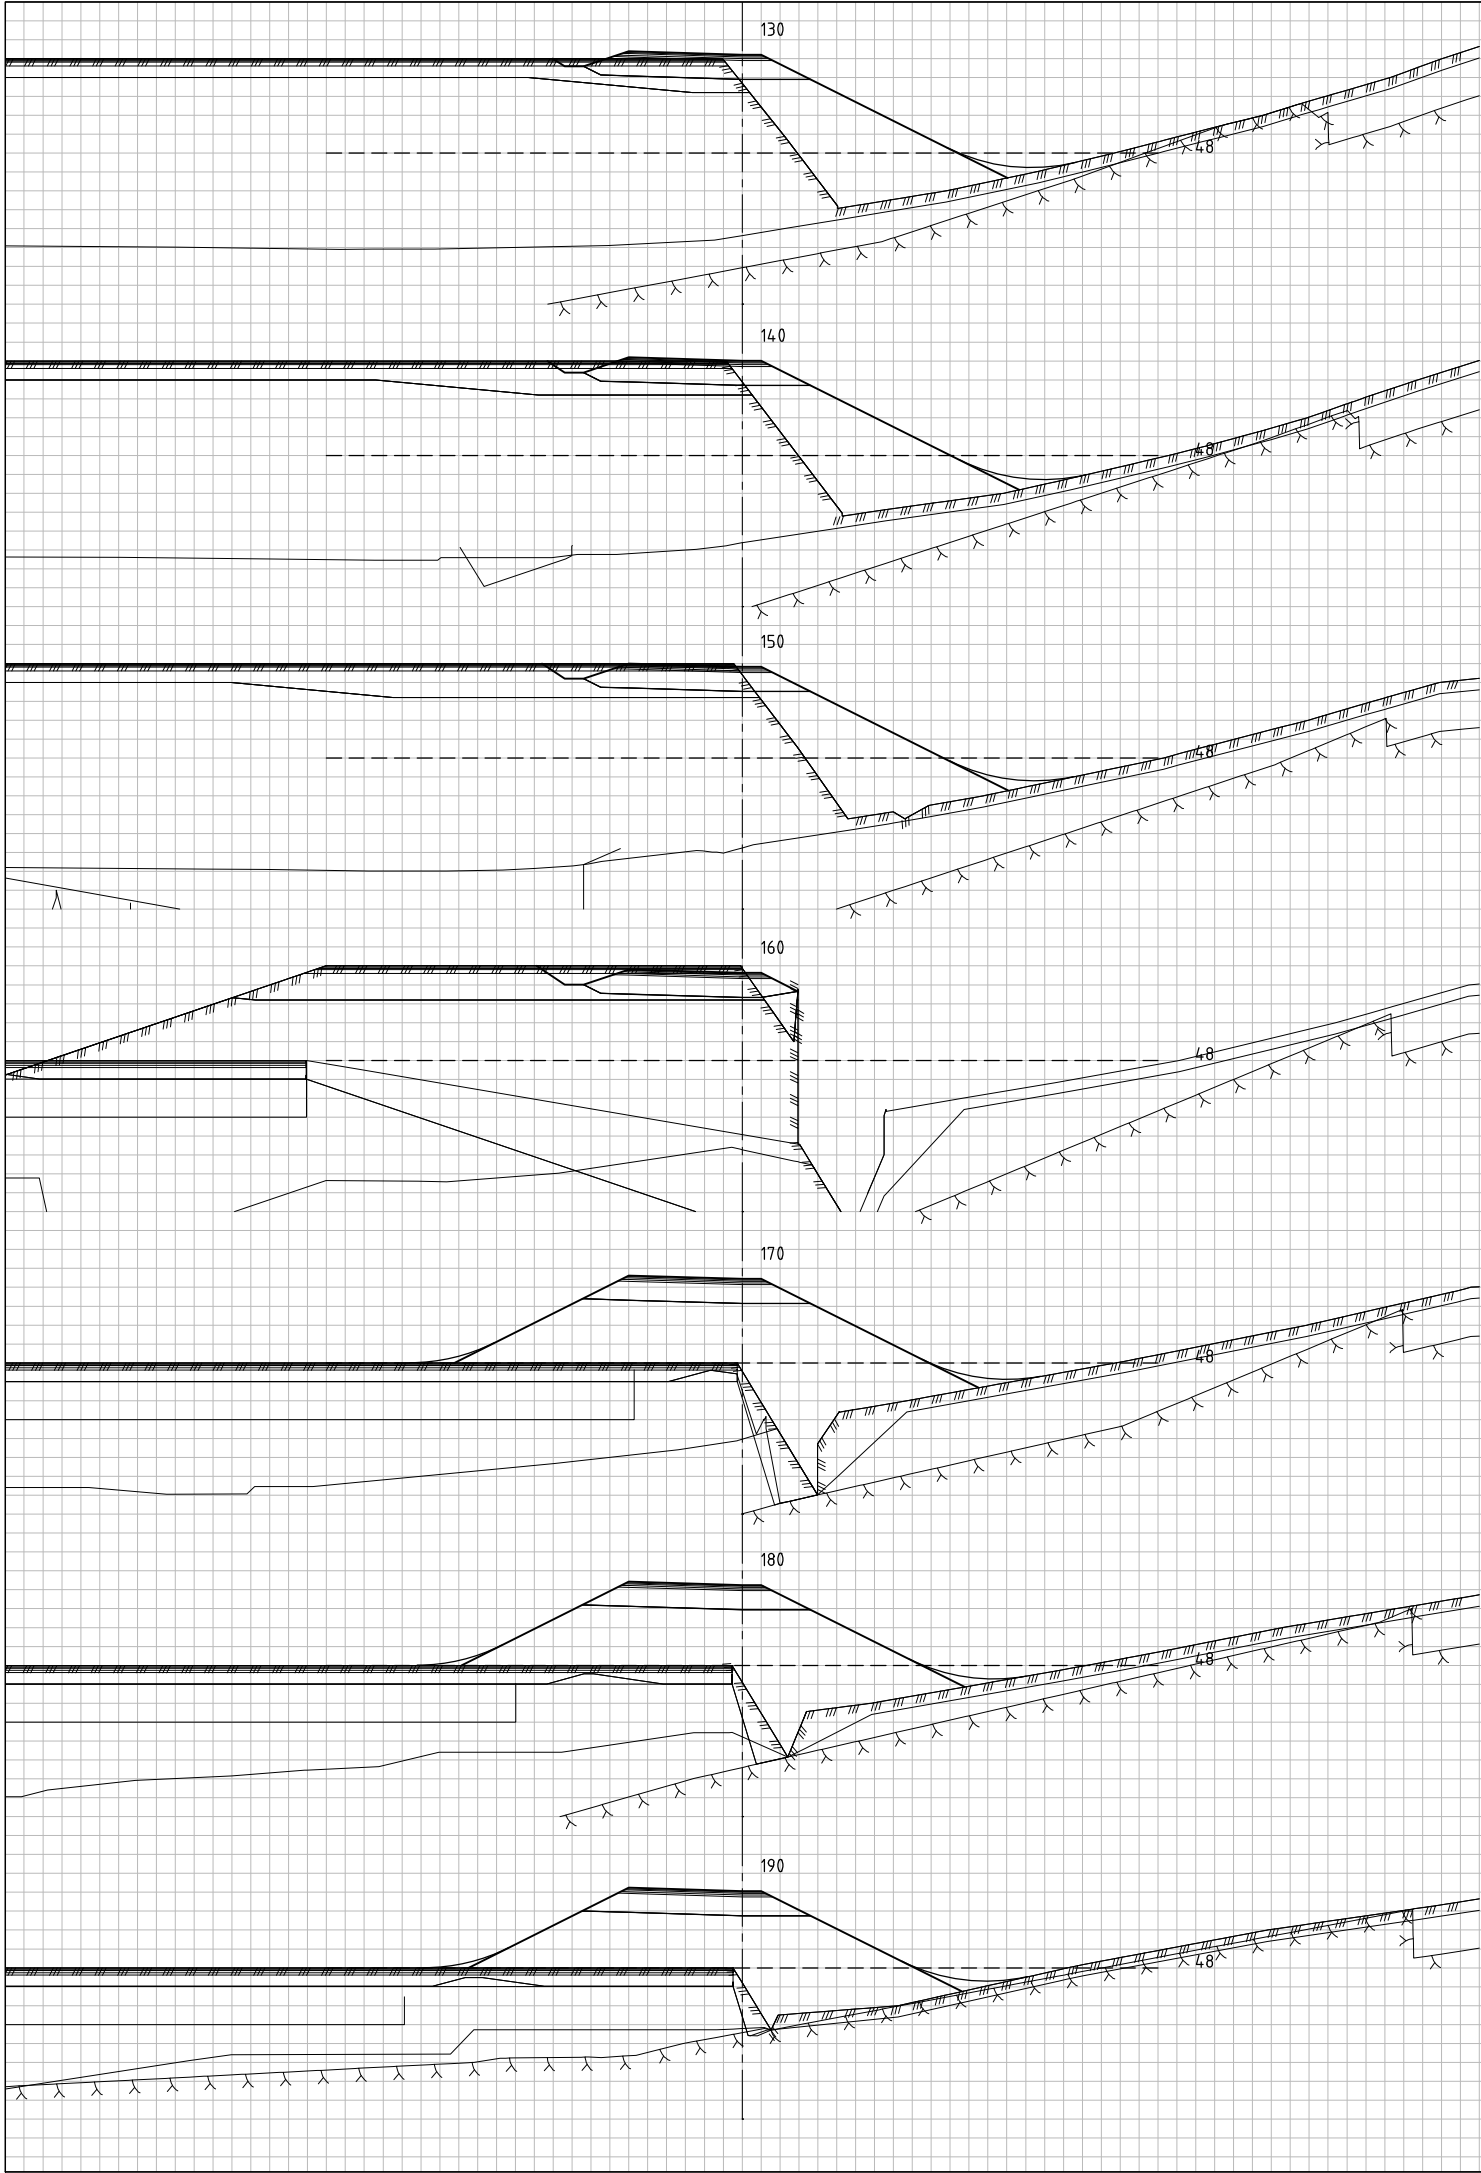


Rev.	Endring	Sign.	Dato:
Kokstad Property AS		Sted:	Stord
Rv580 Flyplassvegen		Dato:	17.07.2020
Tverrprofiler		Målestokk:	1:100(A1)
Veg 70300 pr. 130-250		Prosj.ansv.:	TV
Reguleringsplan		Tegnet av:	AS
		Kontrollert av:	TV
		Filnr.:	
QBO PLAN- & ARKITEKTUR		Prosj.nr.	Tegn.nr.
		201906300	U120
		Rev.	

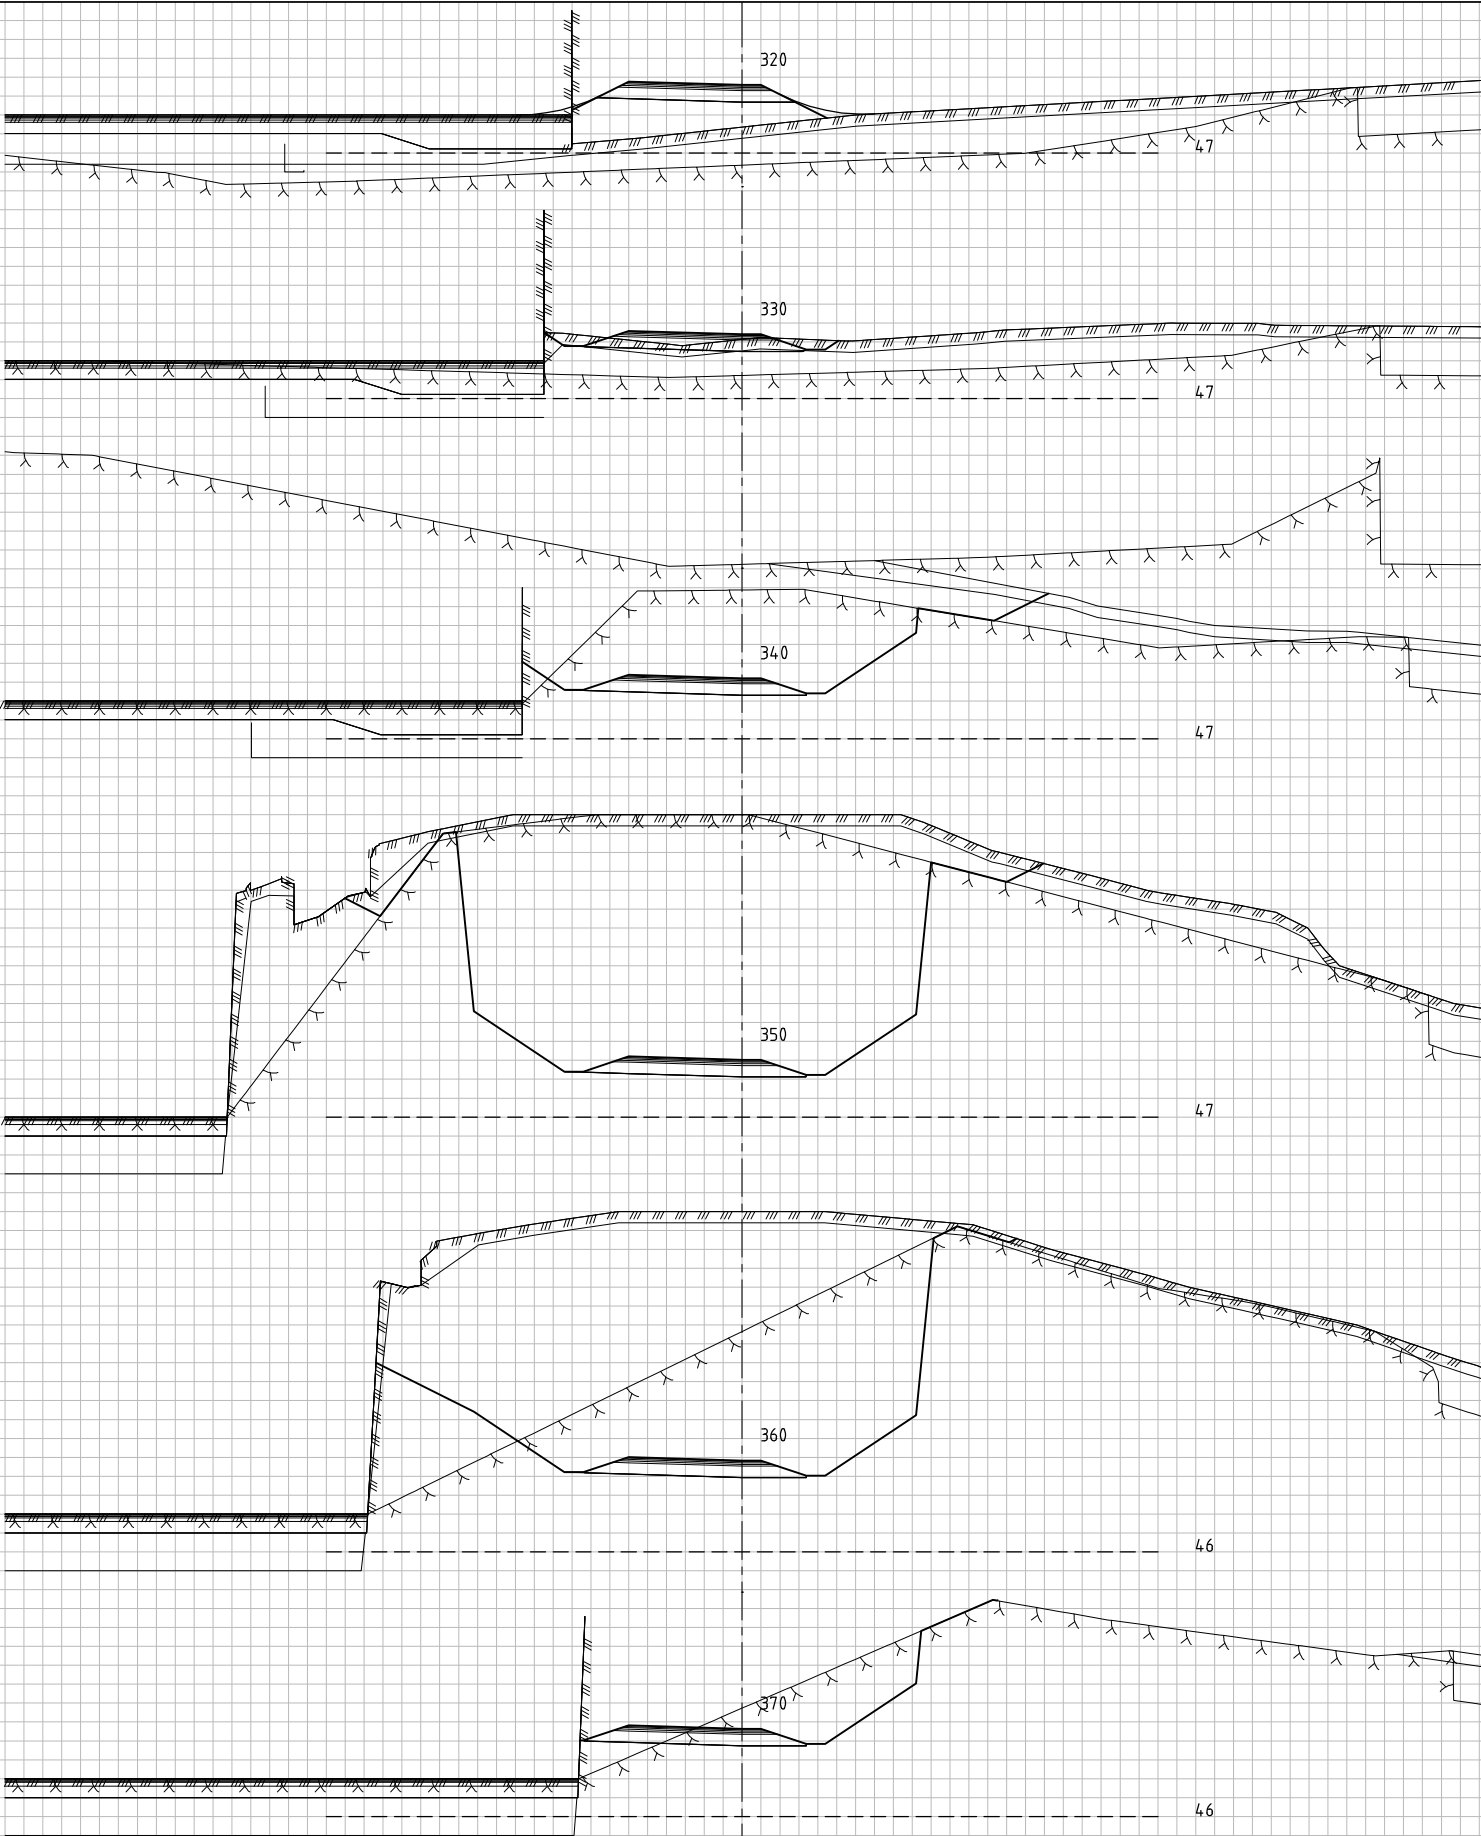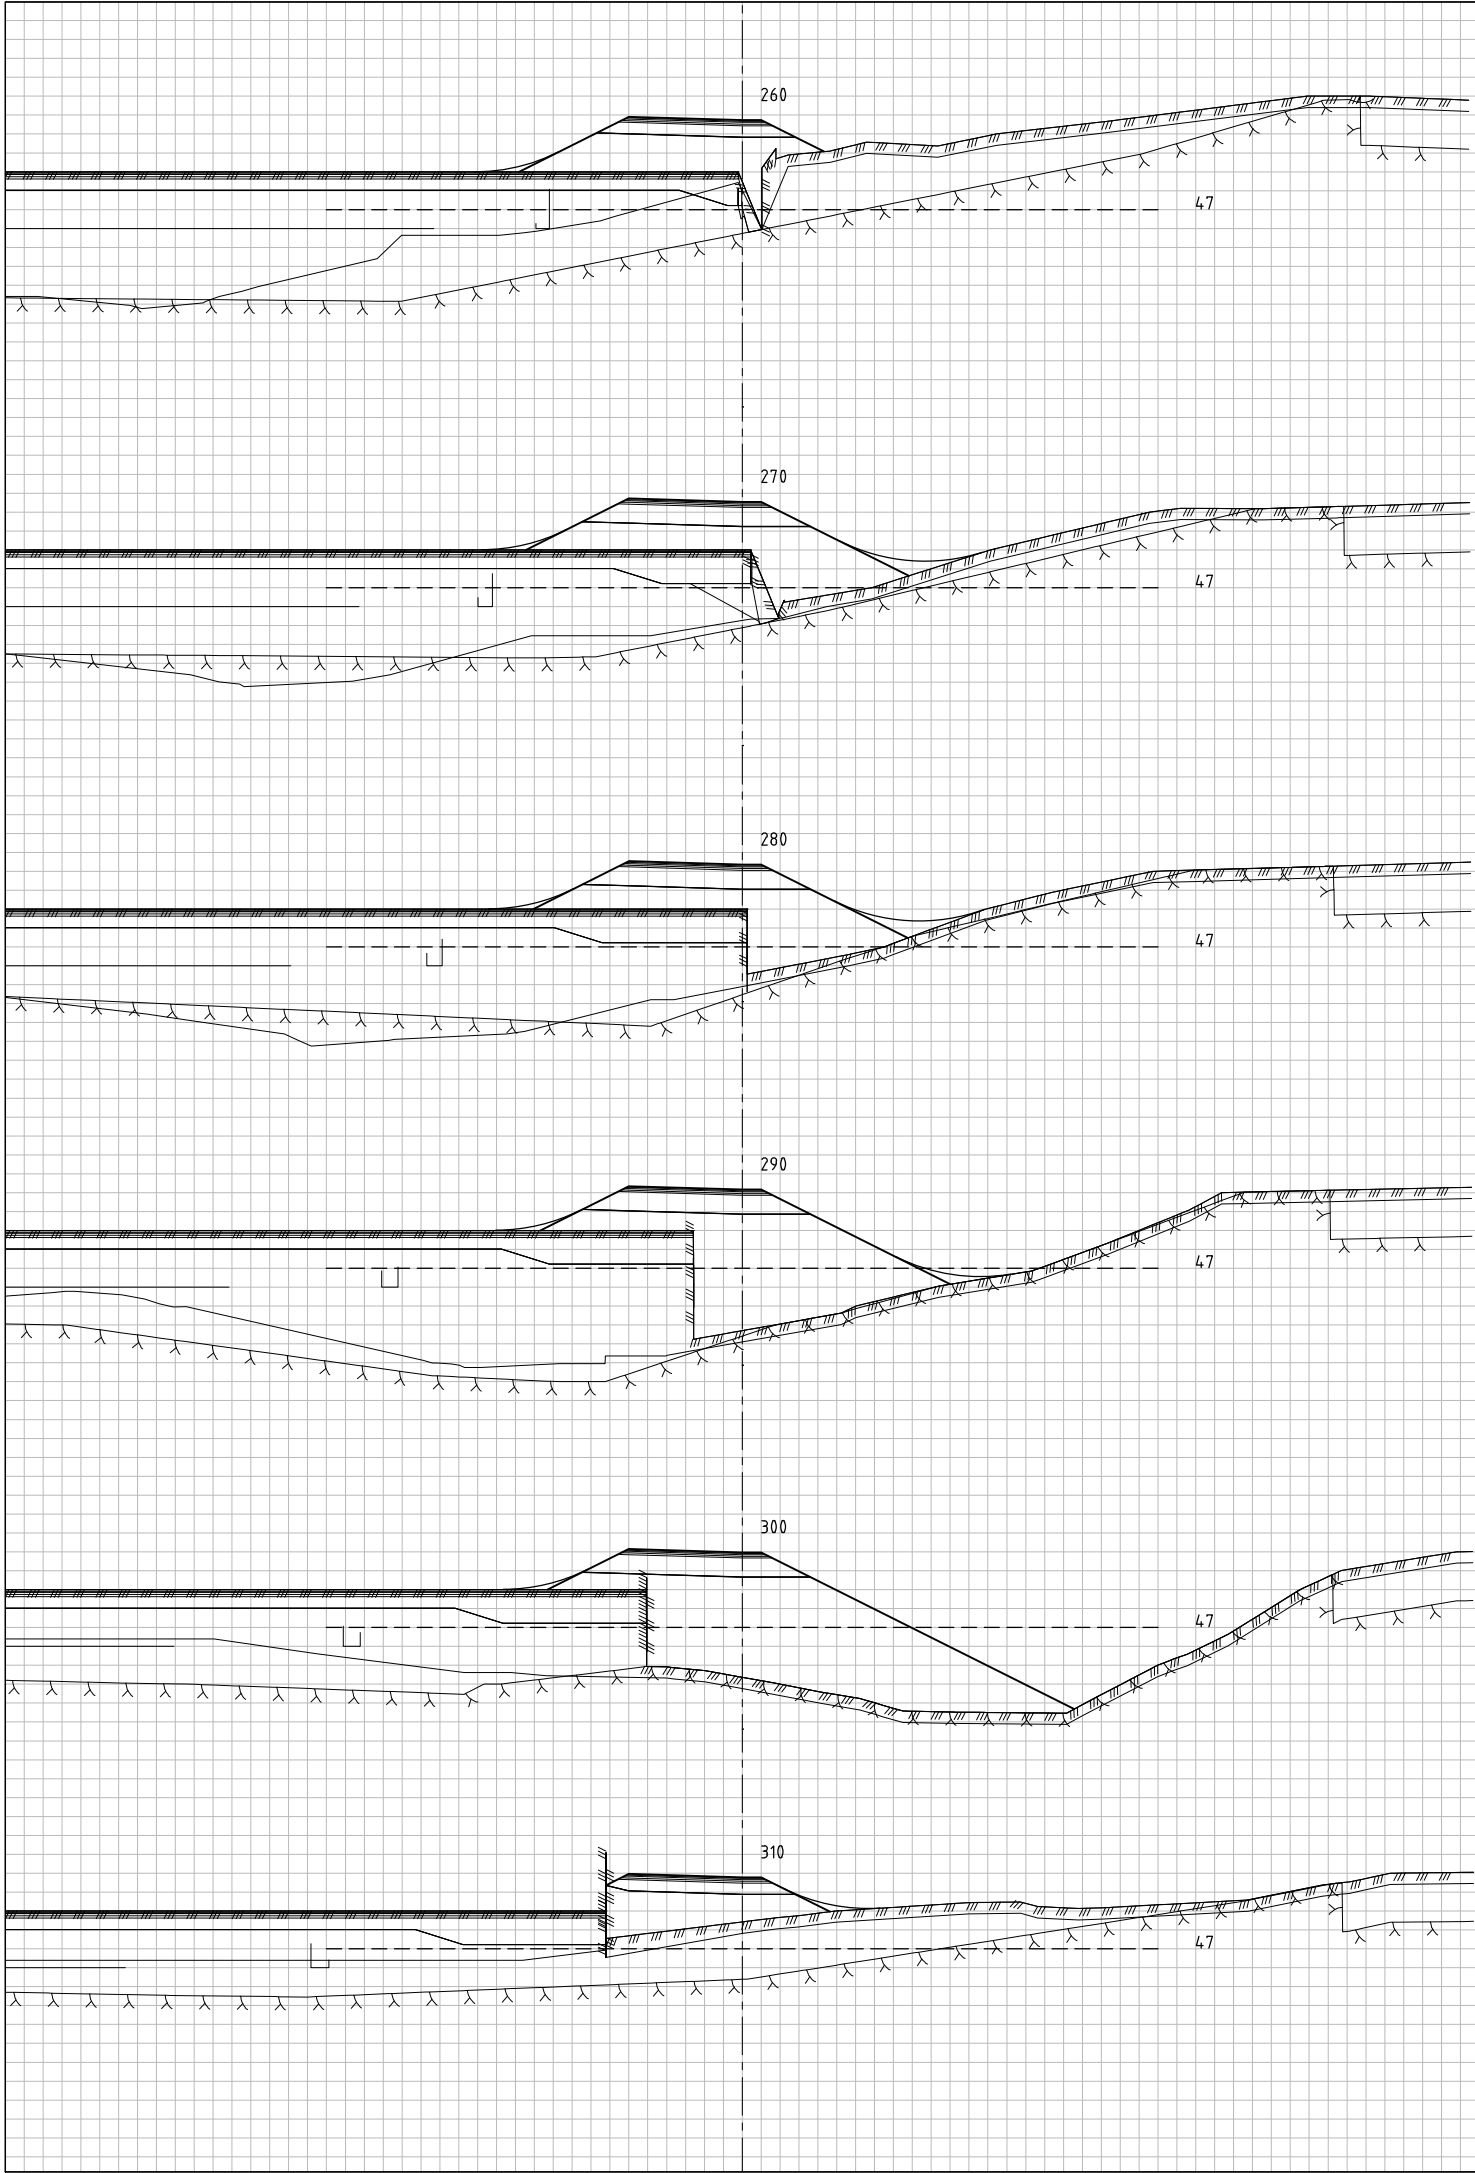



Rev.	Endring	Sign.	Dato:
Kokstad Property AS		Sted:	Stord
Rv580 Flyplassvegen		Dato:	17.07.2020
Tverrprofiler		Målestokk:	1:100(A1)
Veg 70300 pr. 260-370		Prosj.ansv.:	TV
Reguleringsplan		Tegnet av:	AS
		Kontrollert av:	TV
		Finl.:	
QBO PLAN- & ARKITEKTUR		Prosj.nr.	Tegn.nr.
		201906300	U121
		Rev.	

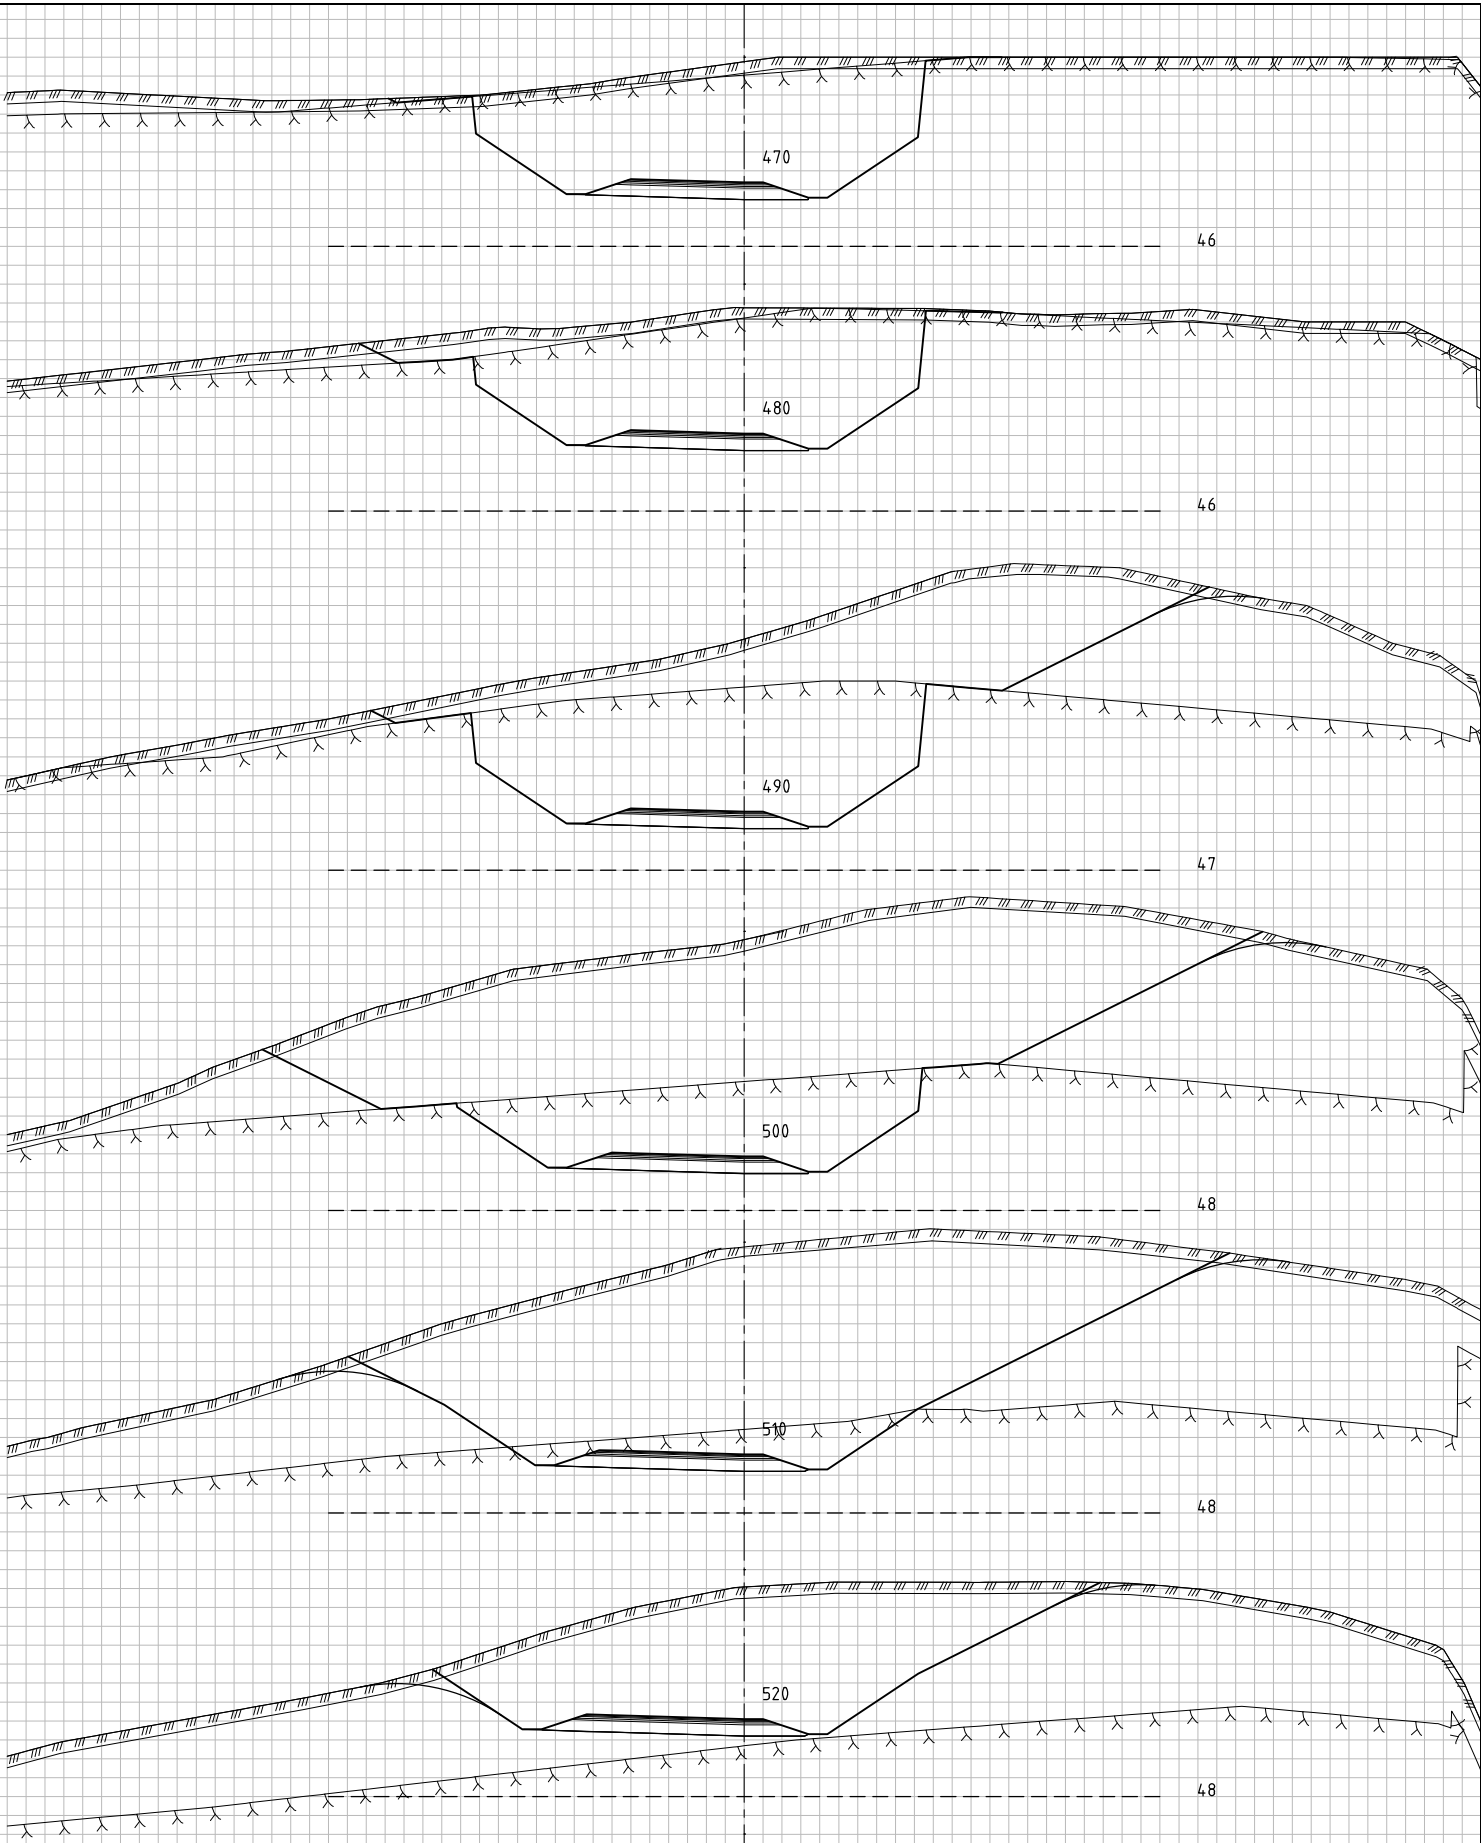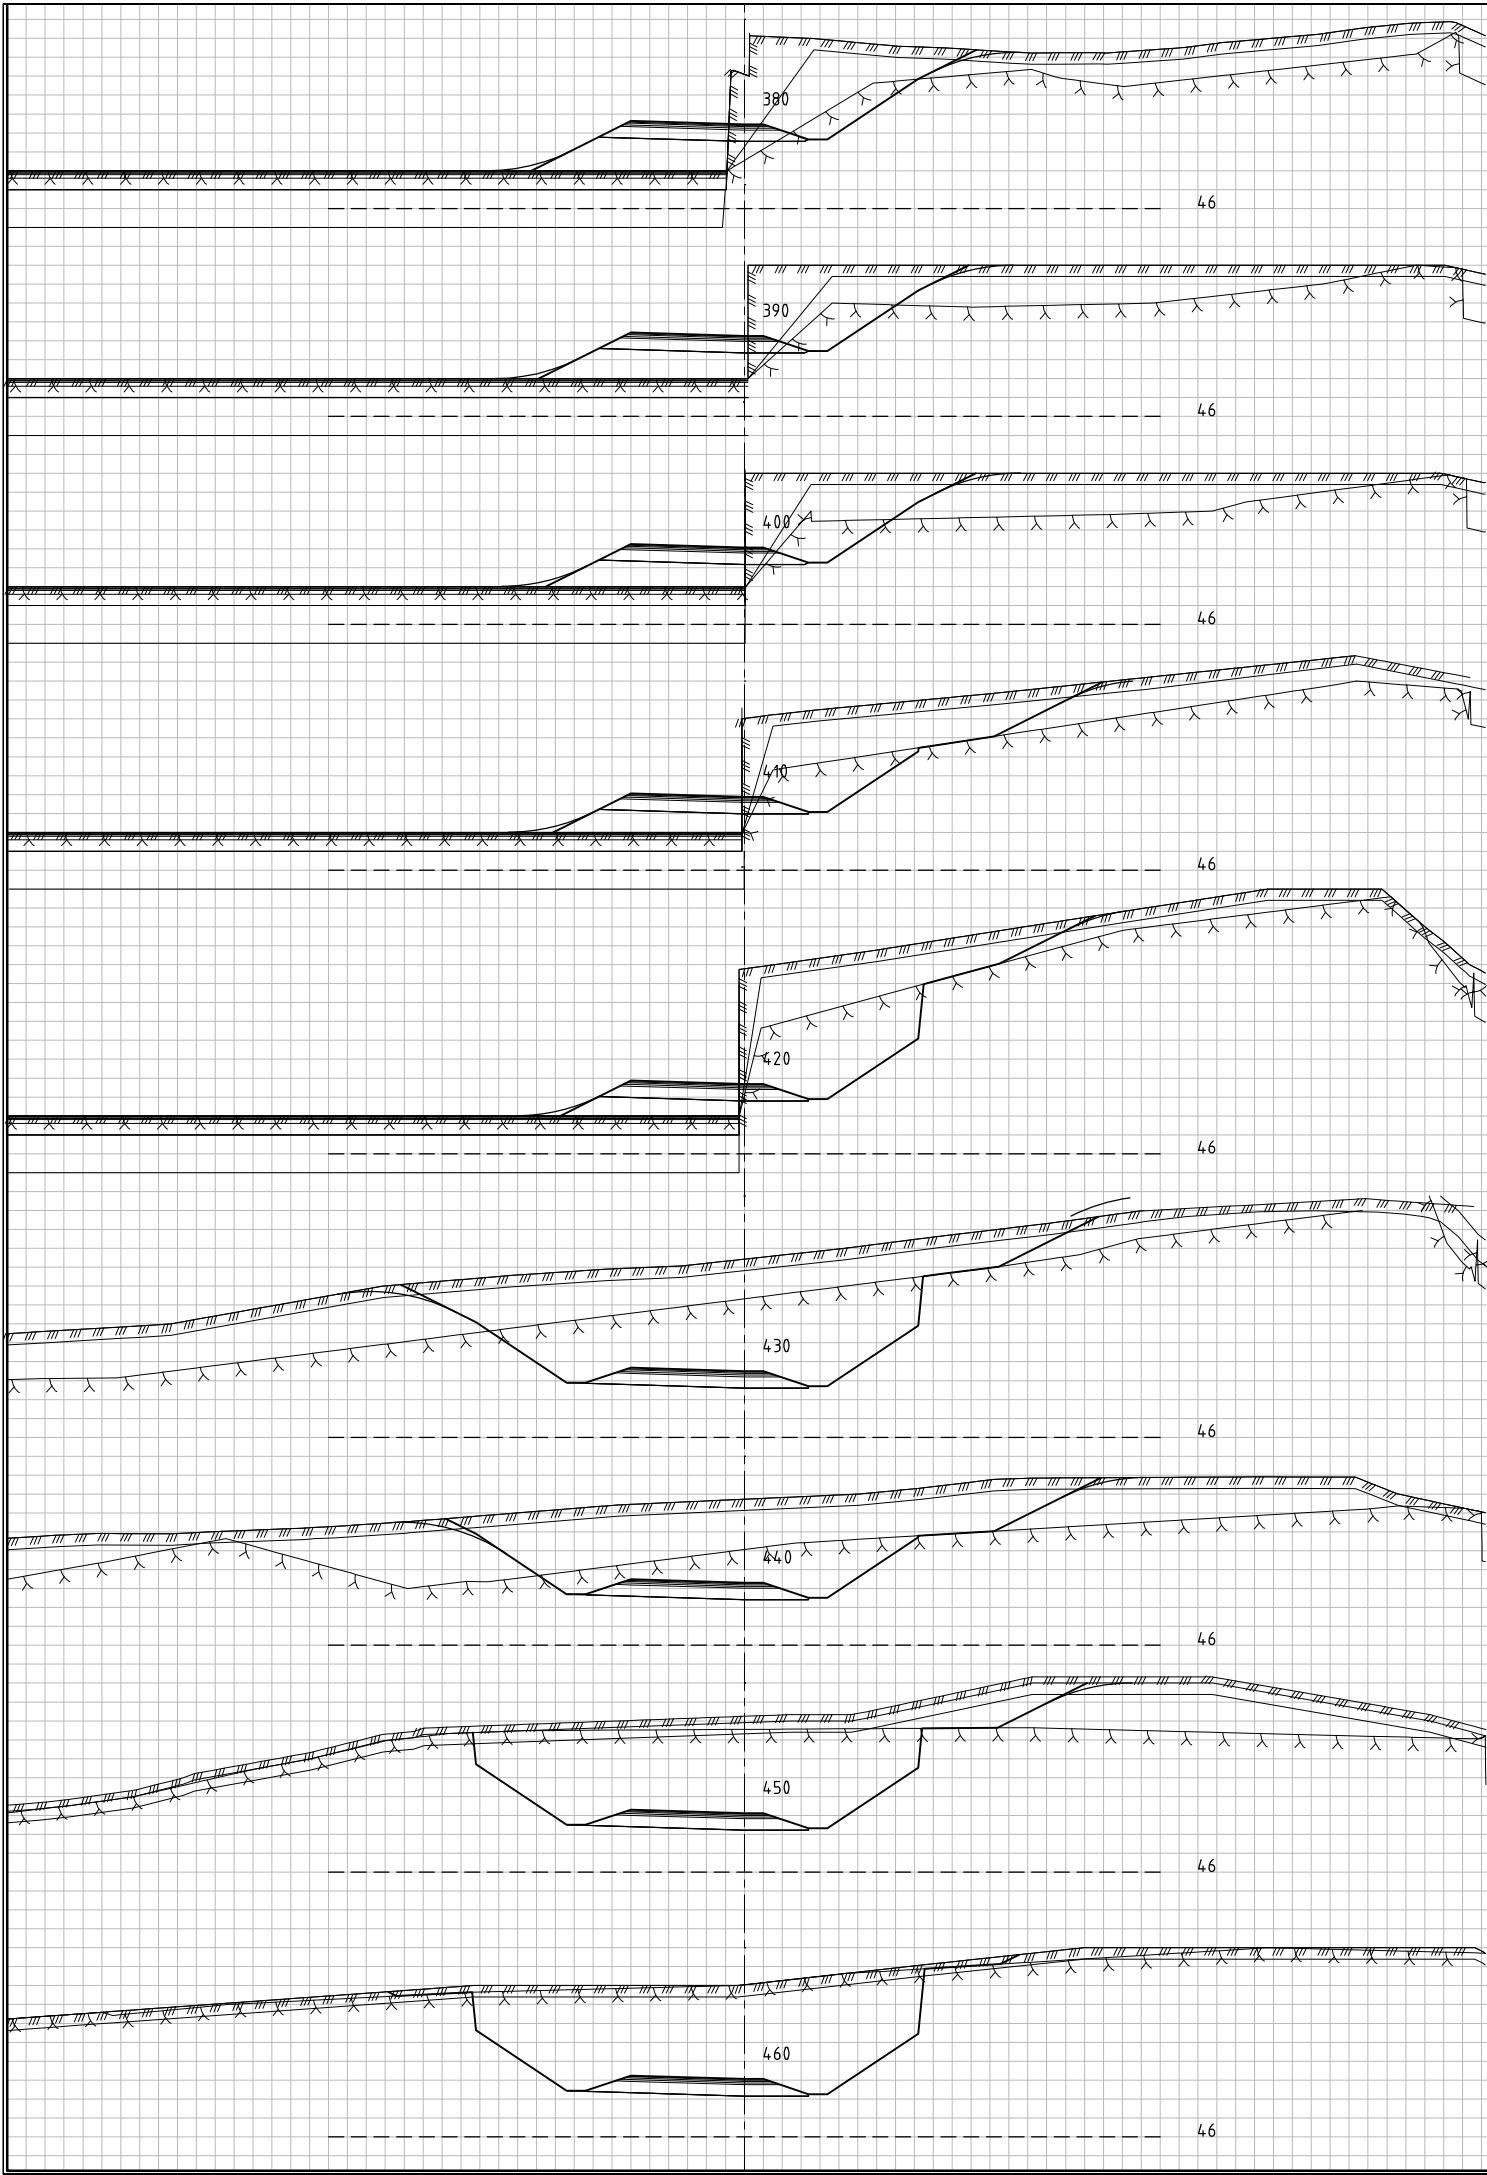


Rev.	Endring	Sign.	Data:
Kokstad Property AS Rv580 Flyplassvegen Tverrprofiler Veg 70300 pr. 380-520 Reguleringsplan		Sted: Stord Dato: 17.07.2020 Målestokk: 1:100(A1) Prosj.ansv.: TV Tegnet av: AS Kontrollert av: TV Filnr.:	Prosj.nr. 201906300 Tegn.nr. U121 Rev.
QBO PLAN- og ARKITEKTUR		Tegningsskisse 9 Prosjekt 32.5401 Stord Tegning: QBO 61 601	

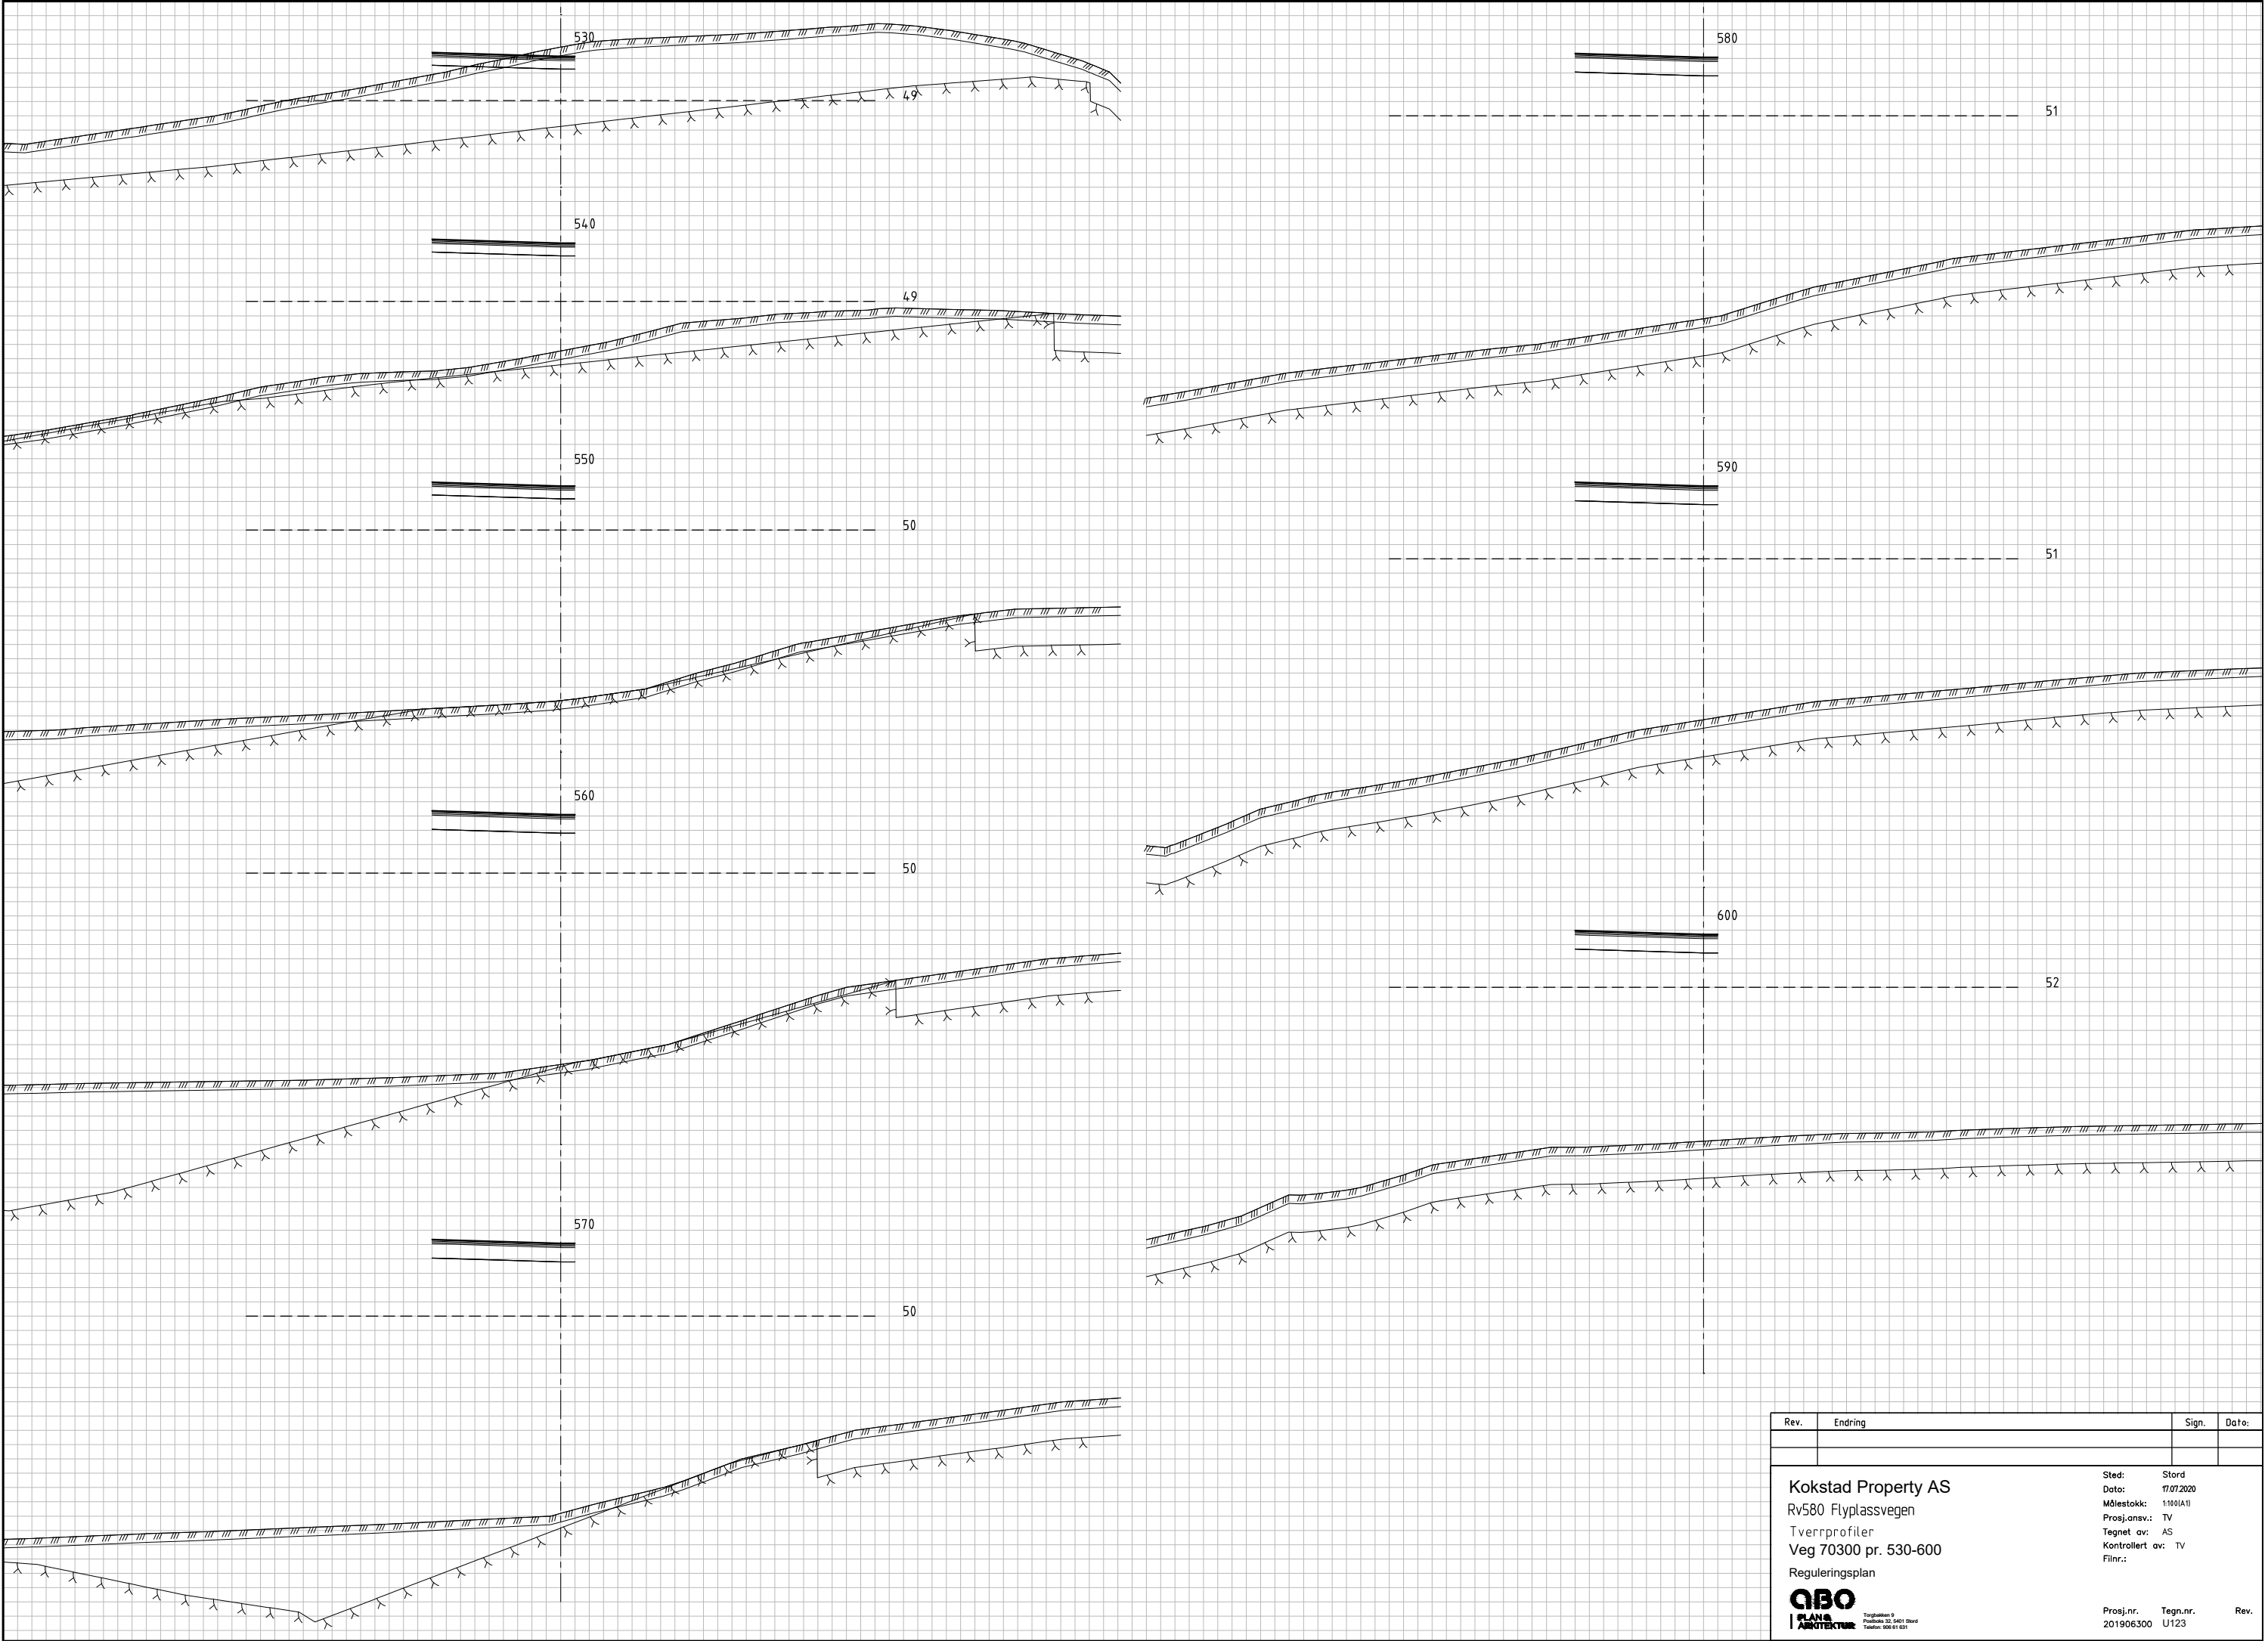



Rev.	Endring	Sign.	Dato:
Kokstad Property AS Rv580 Flyplassvegen Tverrprofiler Veg 70300 pr. 530-600 Reguleringsplan		Sted: Dato: Målestokk: Prosj.ansv.: Tegnet av: Kontrollert av: Filnr.:	Stord 17.07.2020 1:100(A1) TV AS TV
QBO PLANS ARKITEKTUR		Prosj.nr. 201906300	Tegn.nr. U123

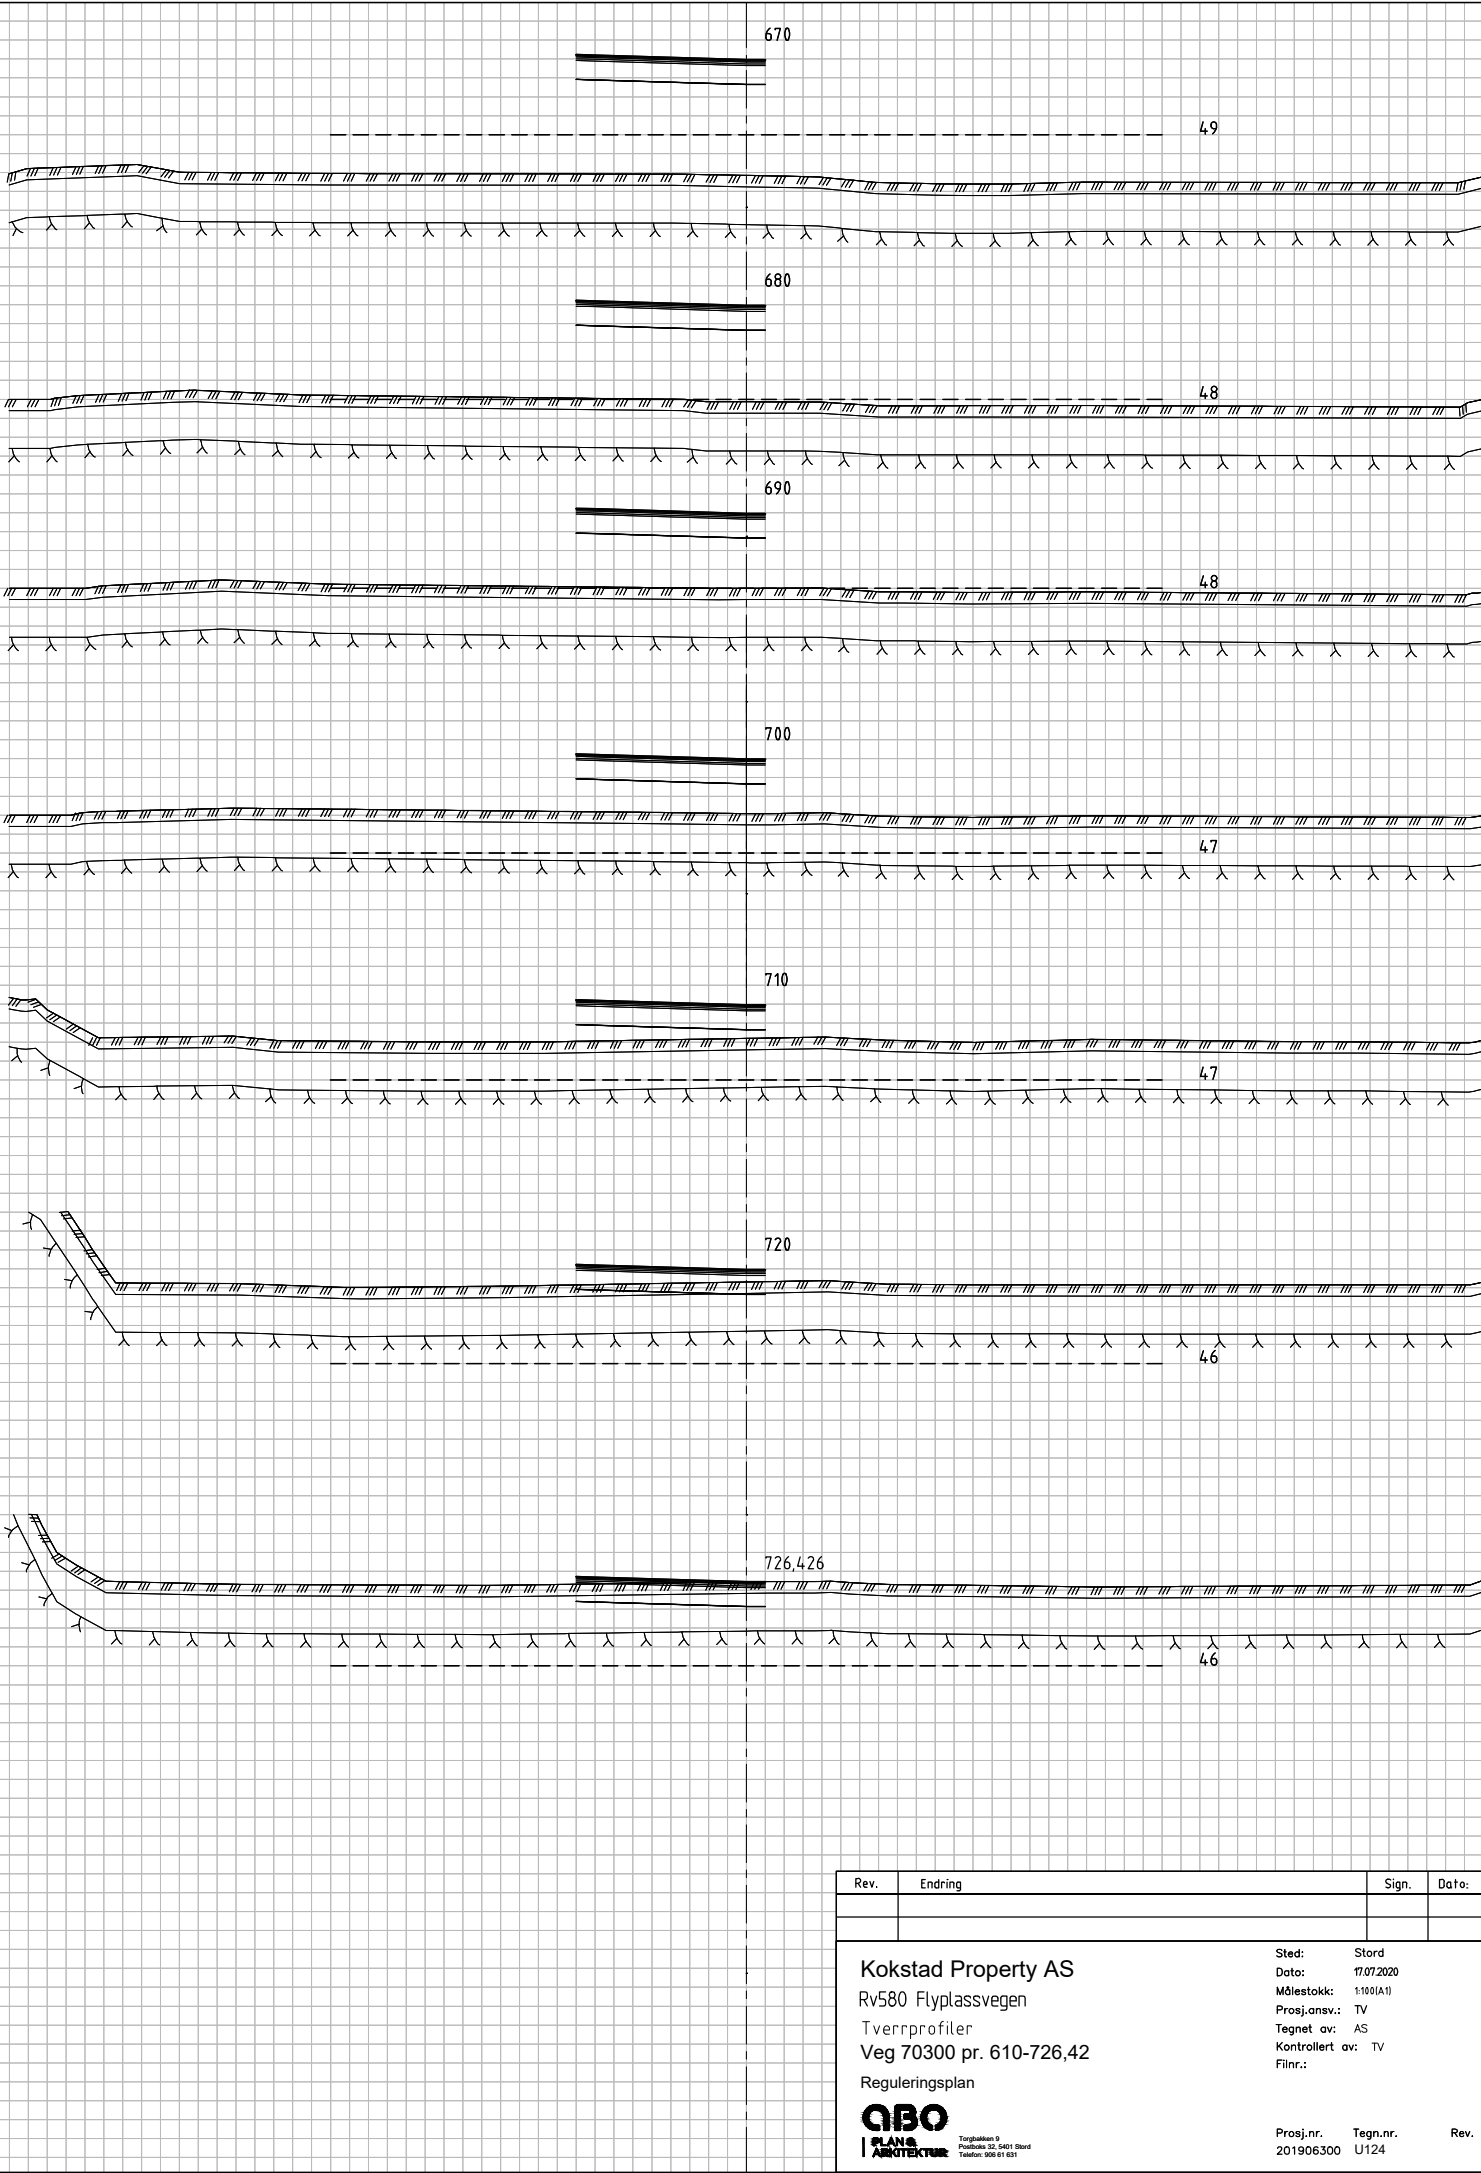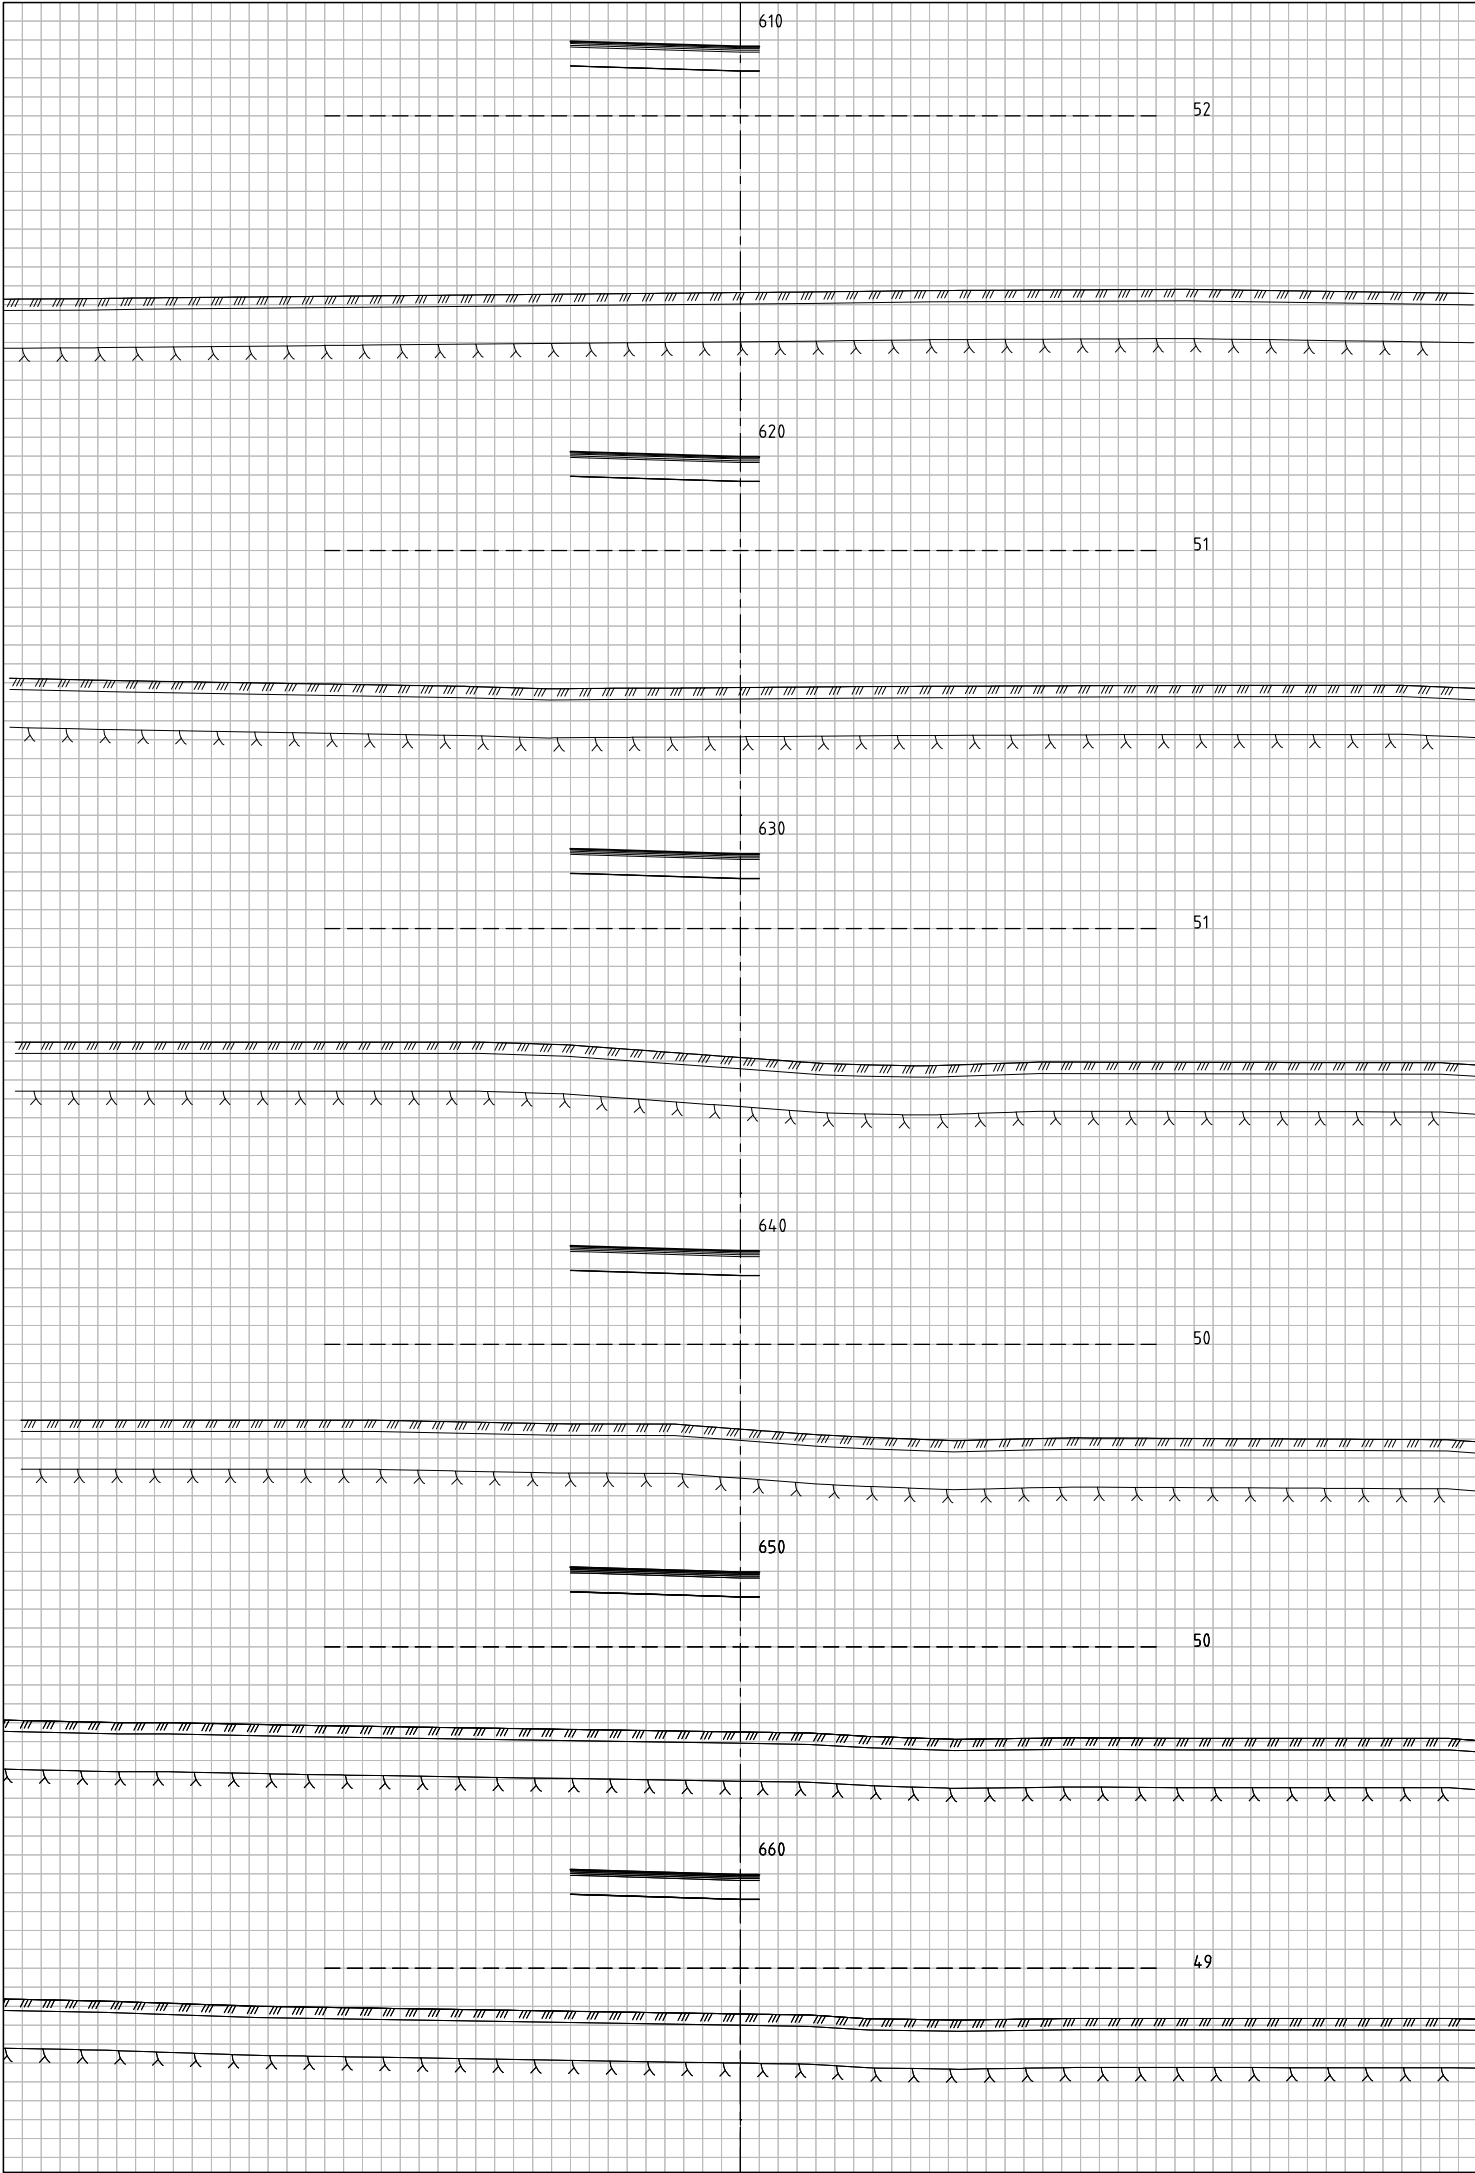


Rev.	Endring	Sign.	Dato:
Kokstad Property AS		Sted:	Stord
Rv580 Flyplassvegen		Dato:	17.07.2020
Tverrprofiler		Målestokk:	1:100(A1)
Veg 70300 pr. 610-726,42		Prosj.ansv.:	TV
Reguleringsplan		Tegnet av:	AS
		Kontrollert av:	TV
		Filnr.:	
QBO PLAN- & ARKITEKTUR		Prosj.nr.	Tegn.nr.
Torggata 9 Postboks 22, 4001 Stord Telefon: 502 61 631		201906300	U124
		Rev.	

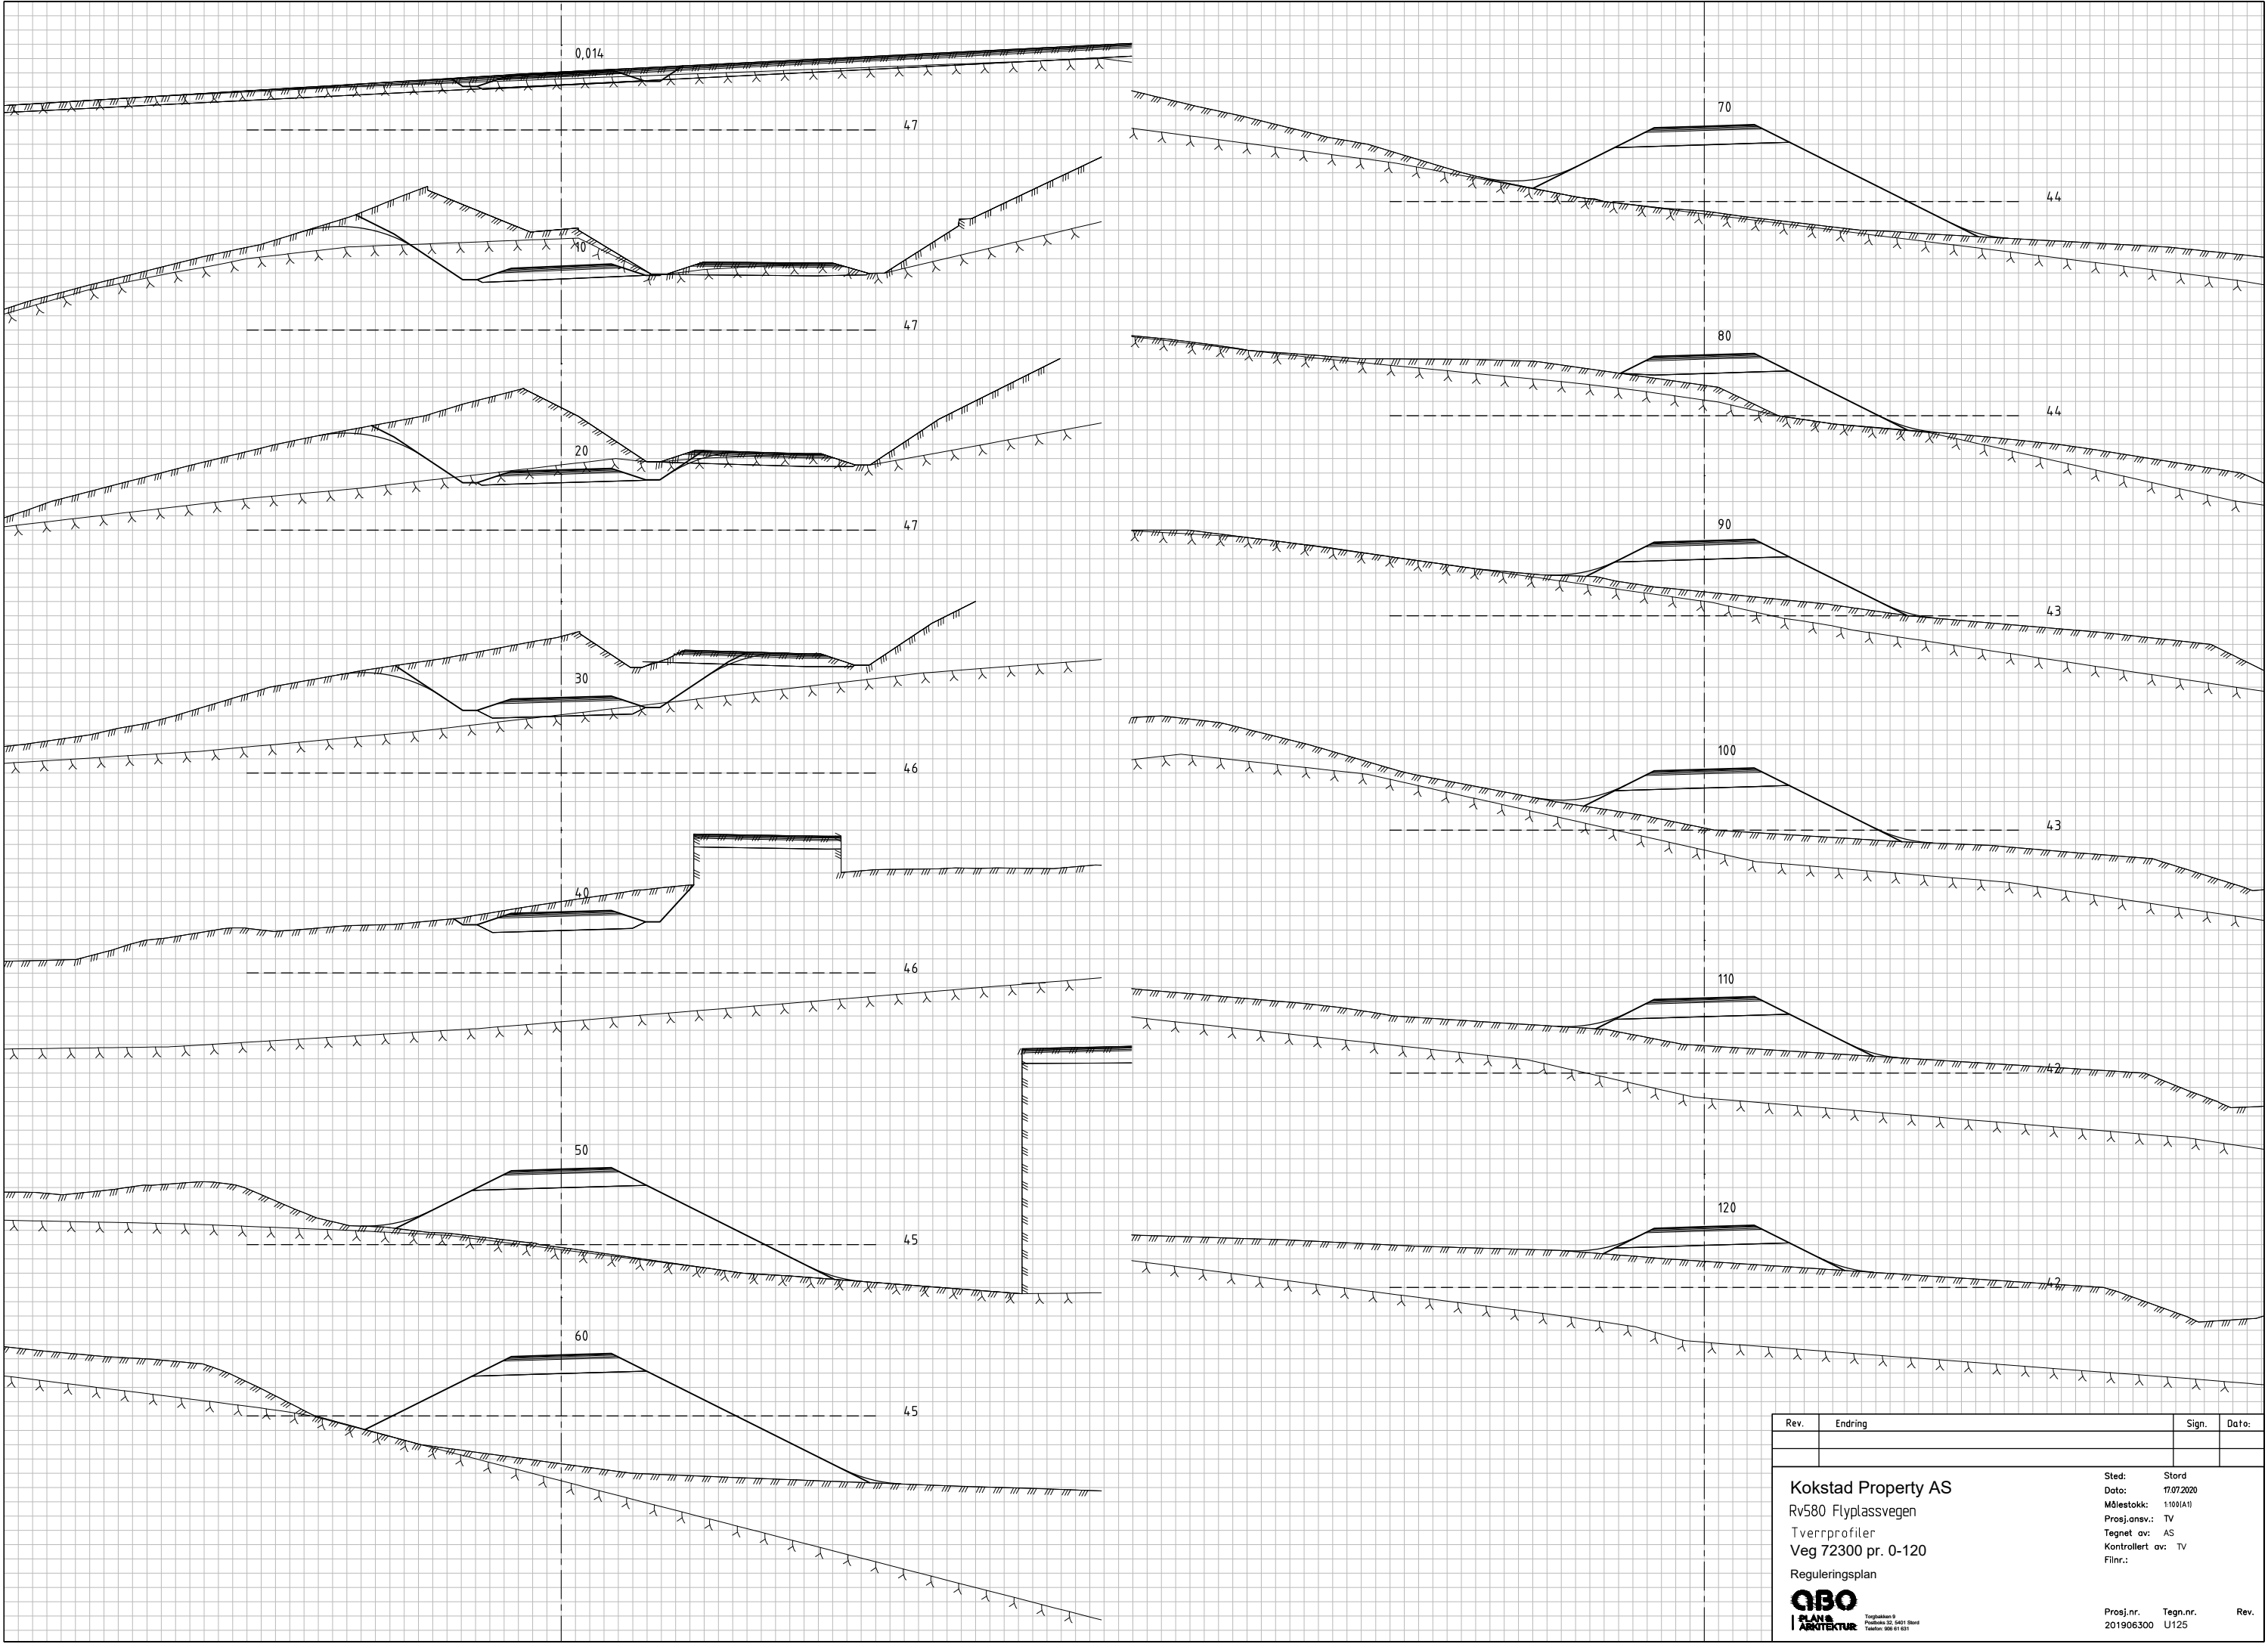


Rev.	Endring	Sign.	Dato:
Kokstad Property AS Rv580 Flyplassvegen Tverrprofiler Veg 72300 pr. 0-120 Reguleringsplan		Sted: Stord Dato: 17.07.2020 Målestokk: 1:100(A1) Prosj.ansv.: TV Tegnet av: AS Kontrollert av: TV Filnr.:	
QBO PLAN & ARKITEKTUR		Torgshallen 9 Postboks 52, 4451 Skard Telefon: 556 61 631	
Prosj.nr. 201906300		Tegn.nr. U125	Rev.

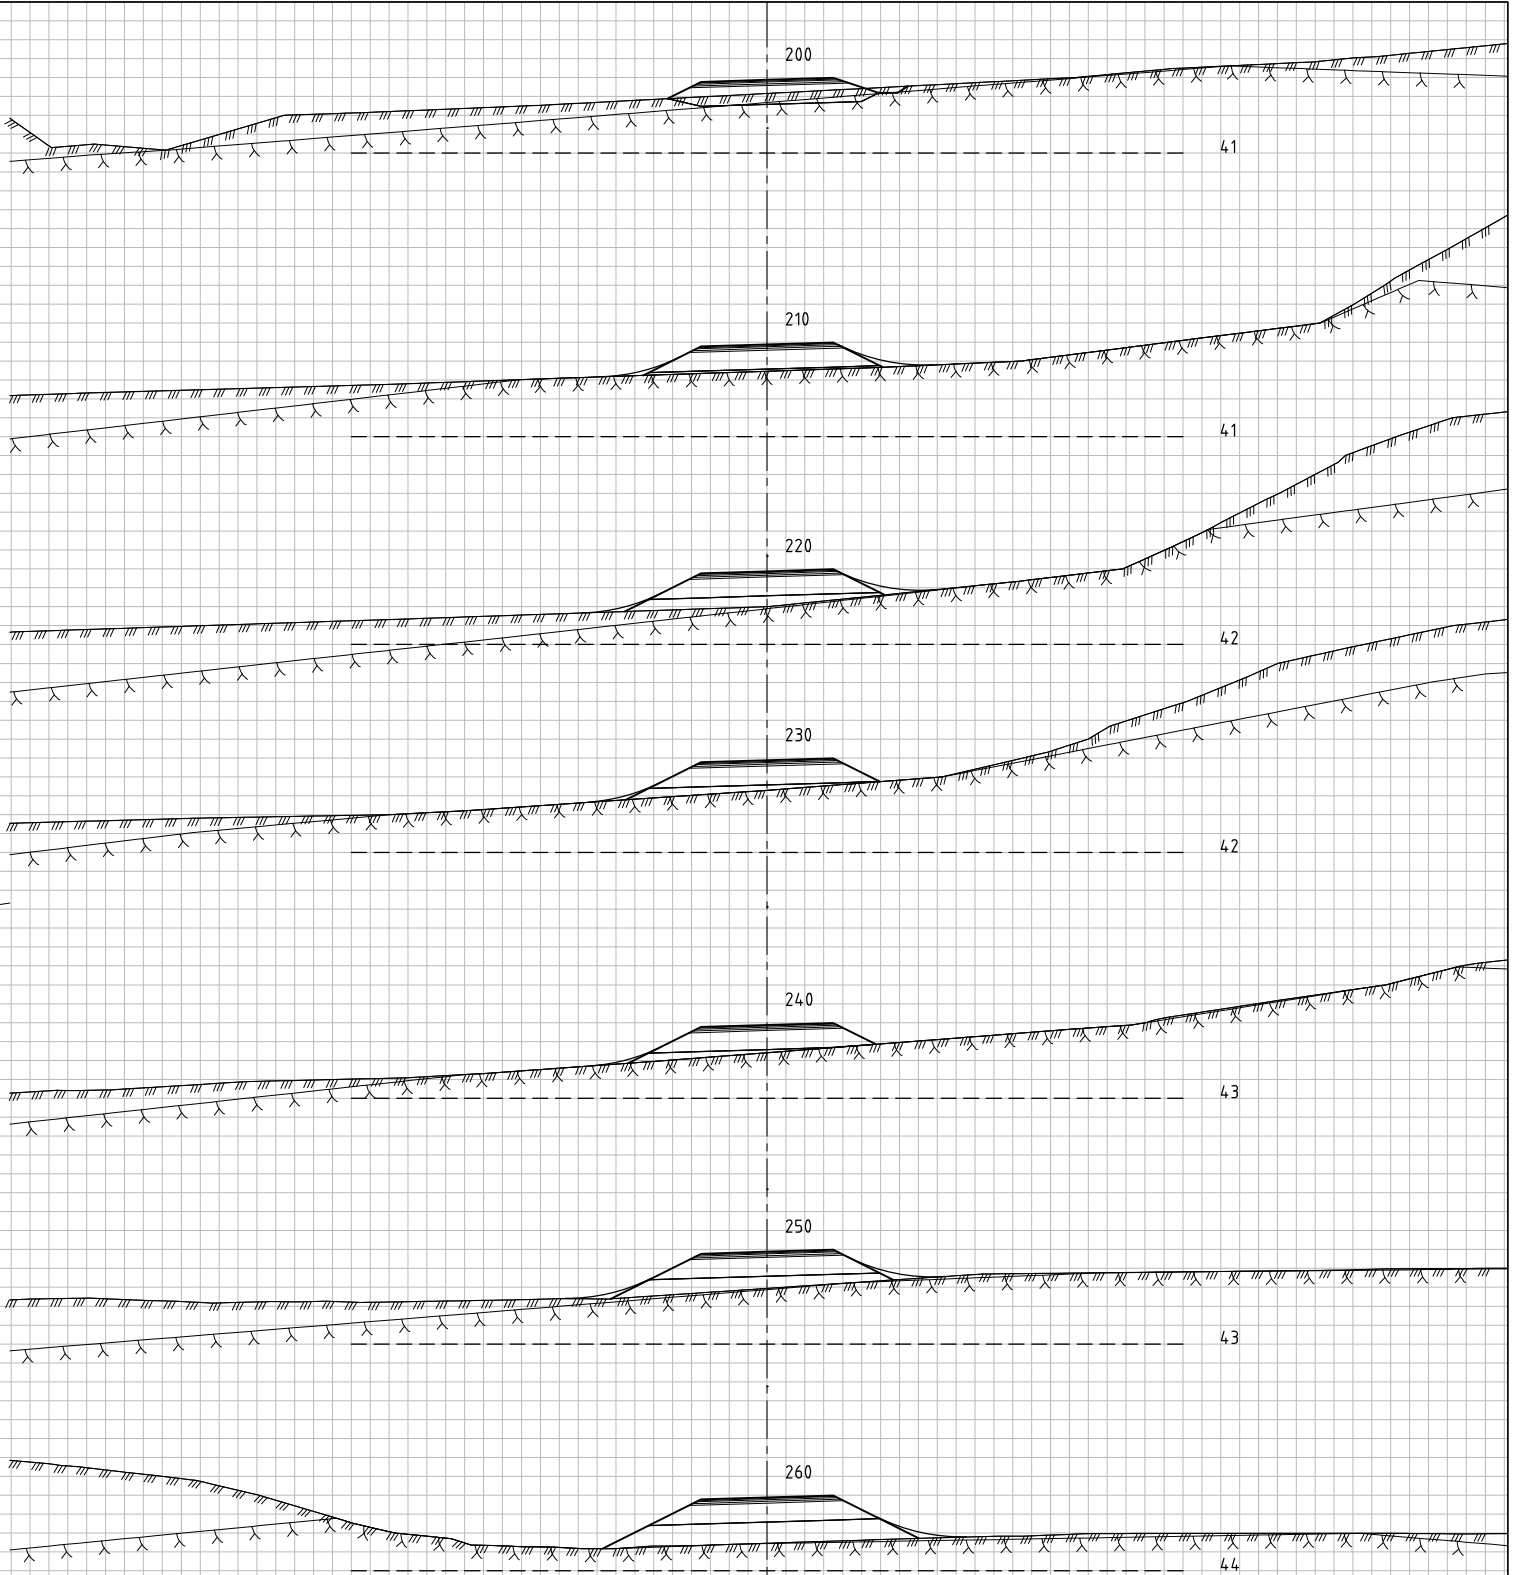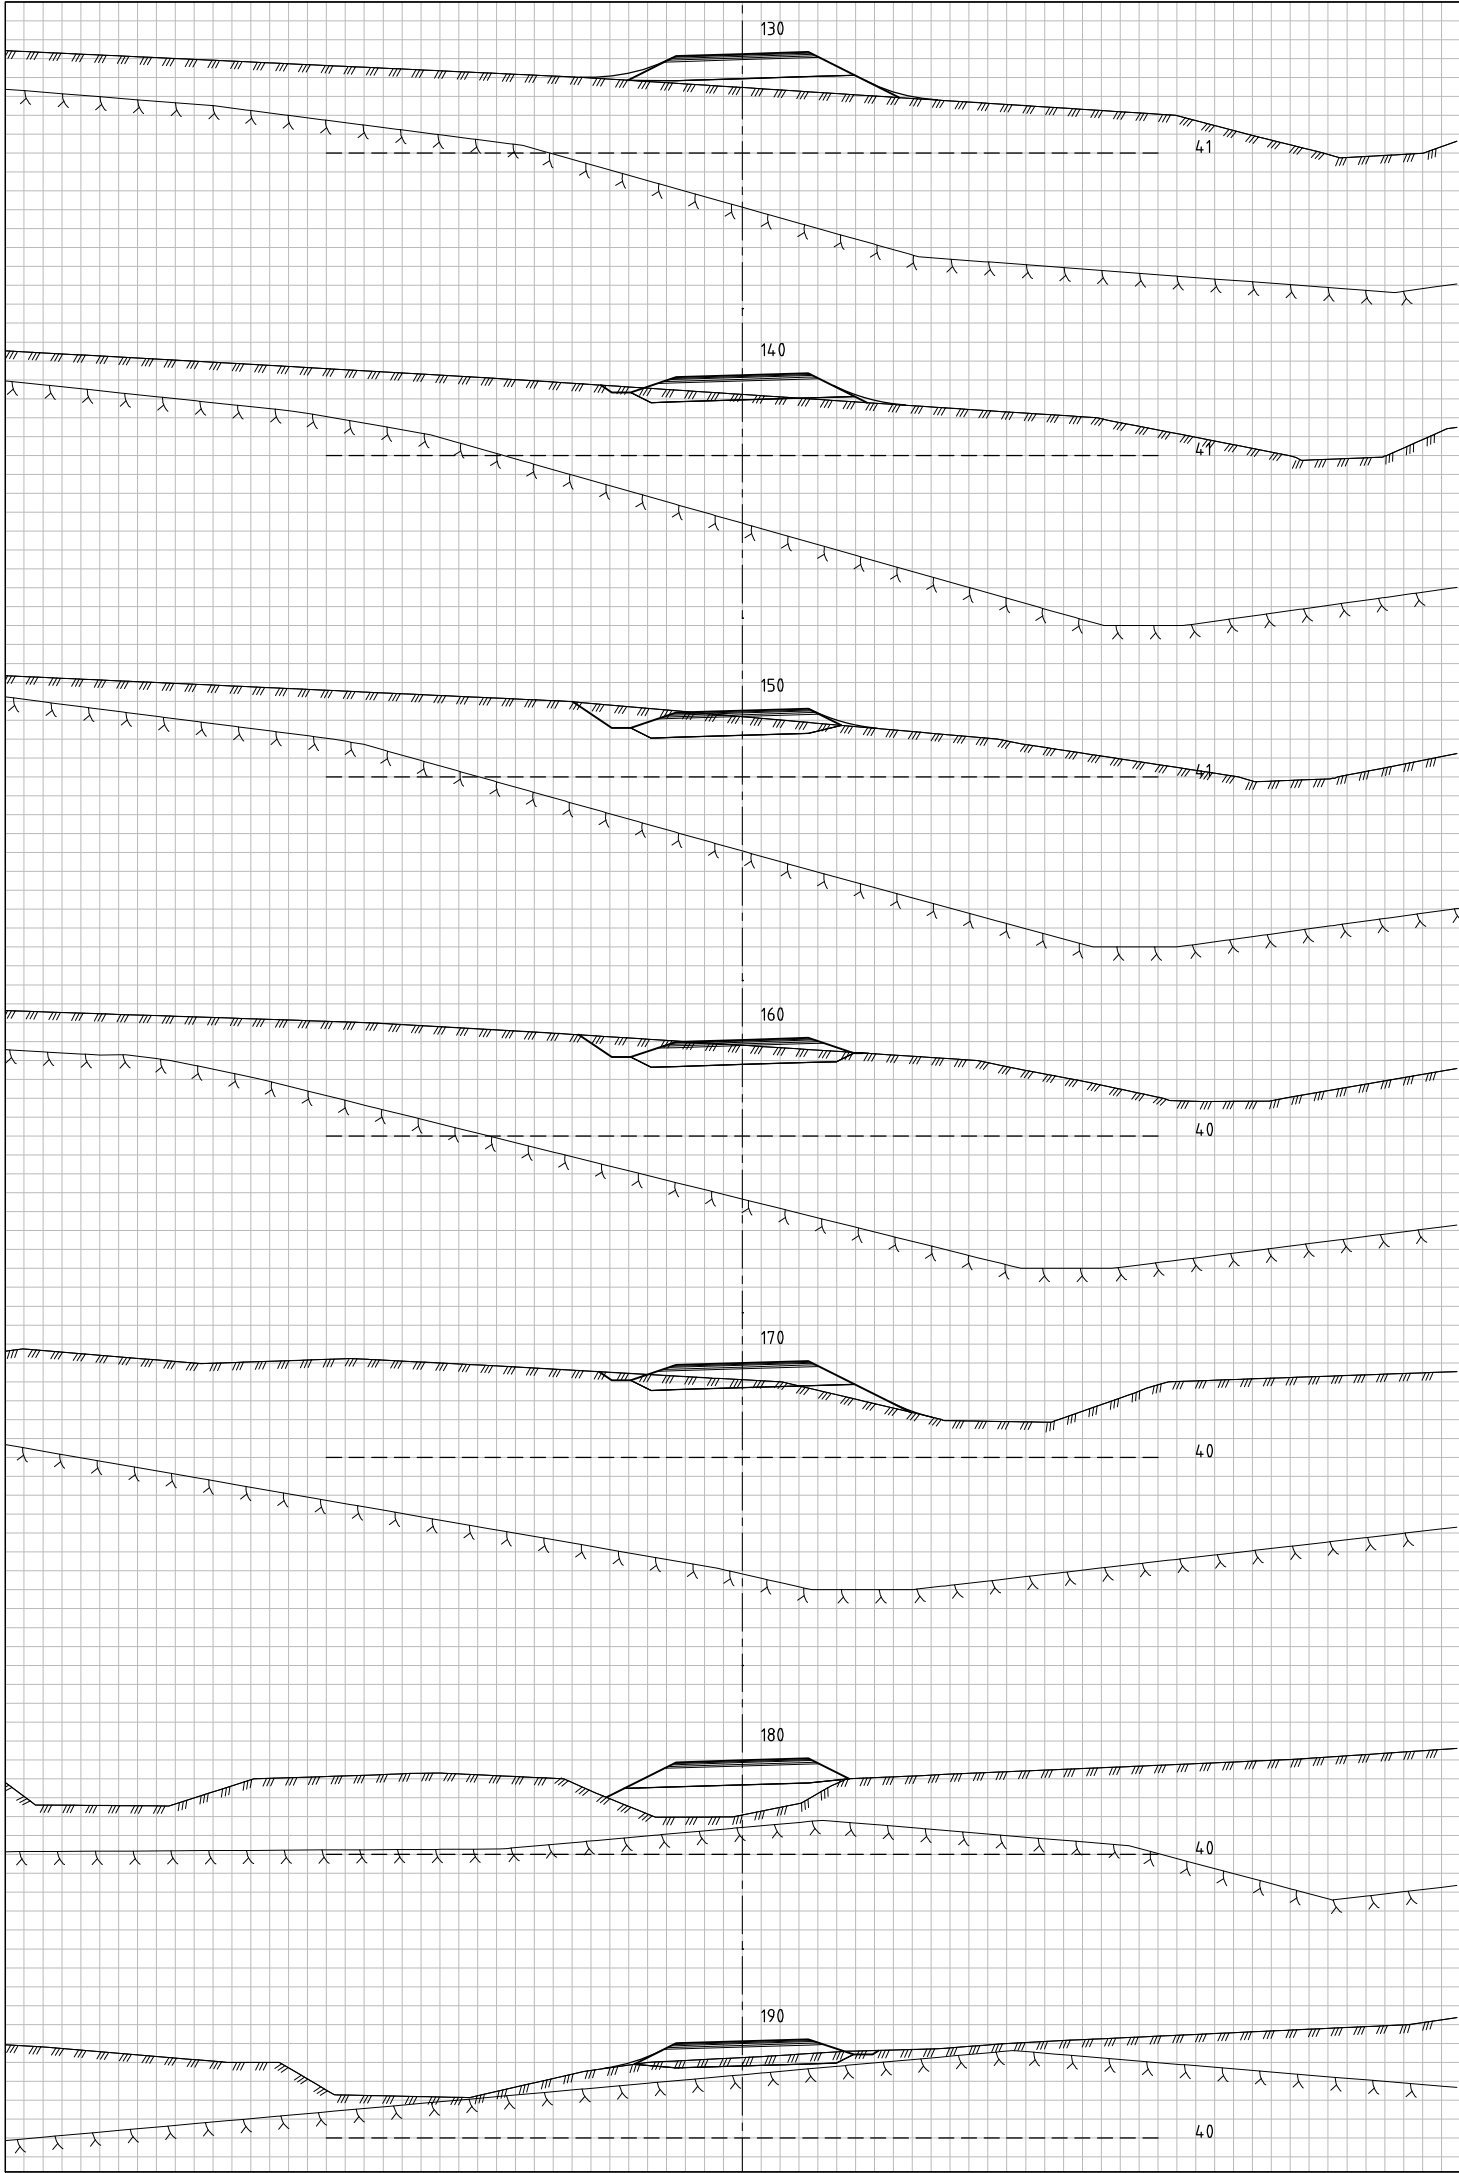

Rev.	Endring	Sign.	Dato:
Kokstad Property AS Rv580 Flyplassvegen Tverrprofiler Veg 72300 pr. 130-260 Reguleringsplan		Sted: Stord Dato: 17.07.2020 Målestokk: 1:100(A1) Prosj.ansv.: TV Tegnet av: AS Kontrollert av: TV Finl.: Prosj.nr. 201906300 Tegn.nr. U126	
QBO PLAN & ARKITEKTUR		Torgshallen 9 Postboks 32, 4401 Stord Telefon: 556 61 631	

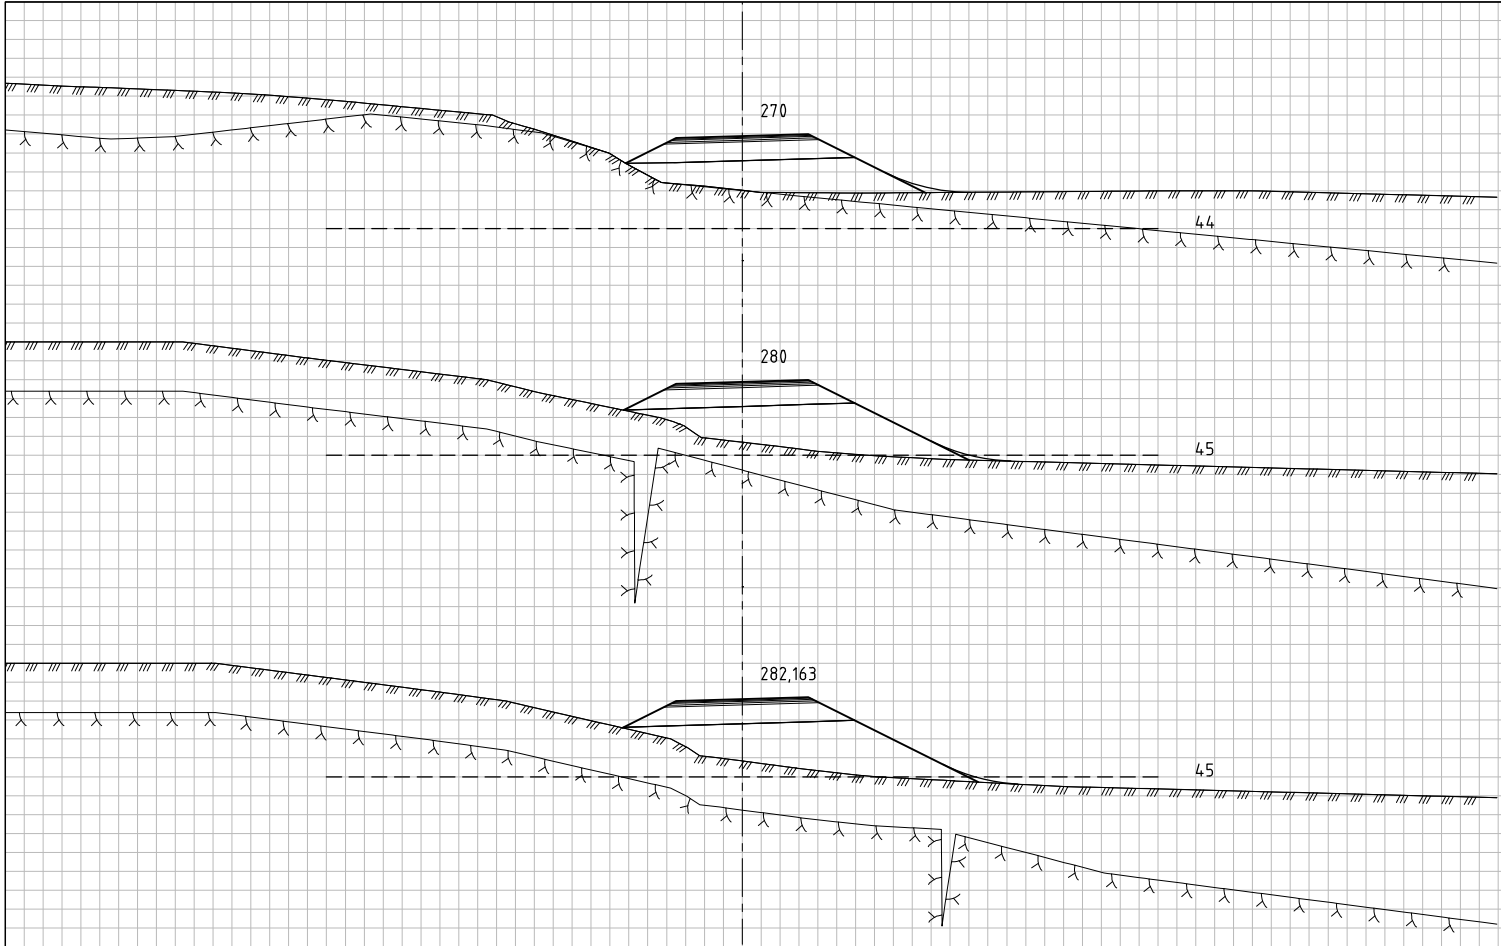

Rev.	Endring	Sign.	Dato:
Kokstad Property AS Rv580 Flyplassvegen Tverrprofiler Veg 72300 pr. 270-282,16 Reguleringsplan QBO PLAN & ARKITEKTUR Torgshallen 9 Postboks 32, 4451 Stord Telefon: 556 61 631		Sted: Stord Dato: 17.07.2020 Målestokk: 1:100(A1) Prosj.ansv.: TV Tegnet av: AS Kontrollert av: TV Filnr.:	
Prosj.nr.	Tegn.nr.	Rev.	
201906300	U127		

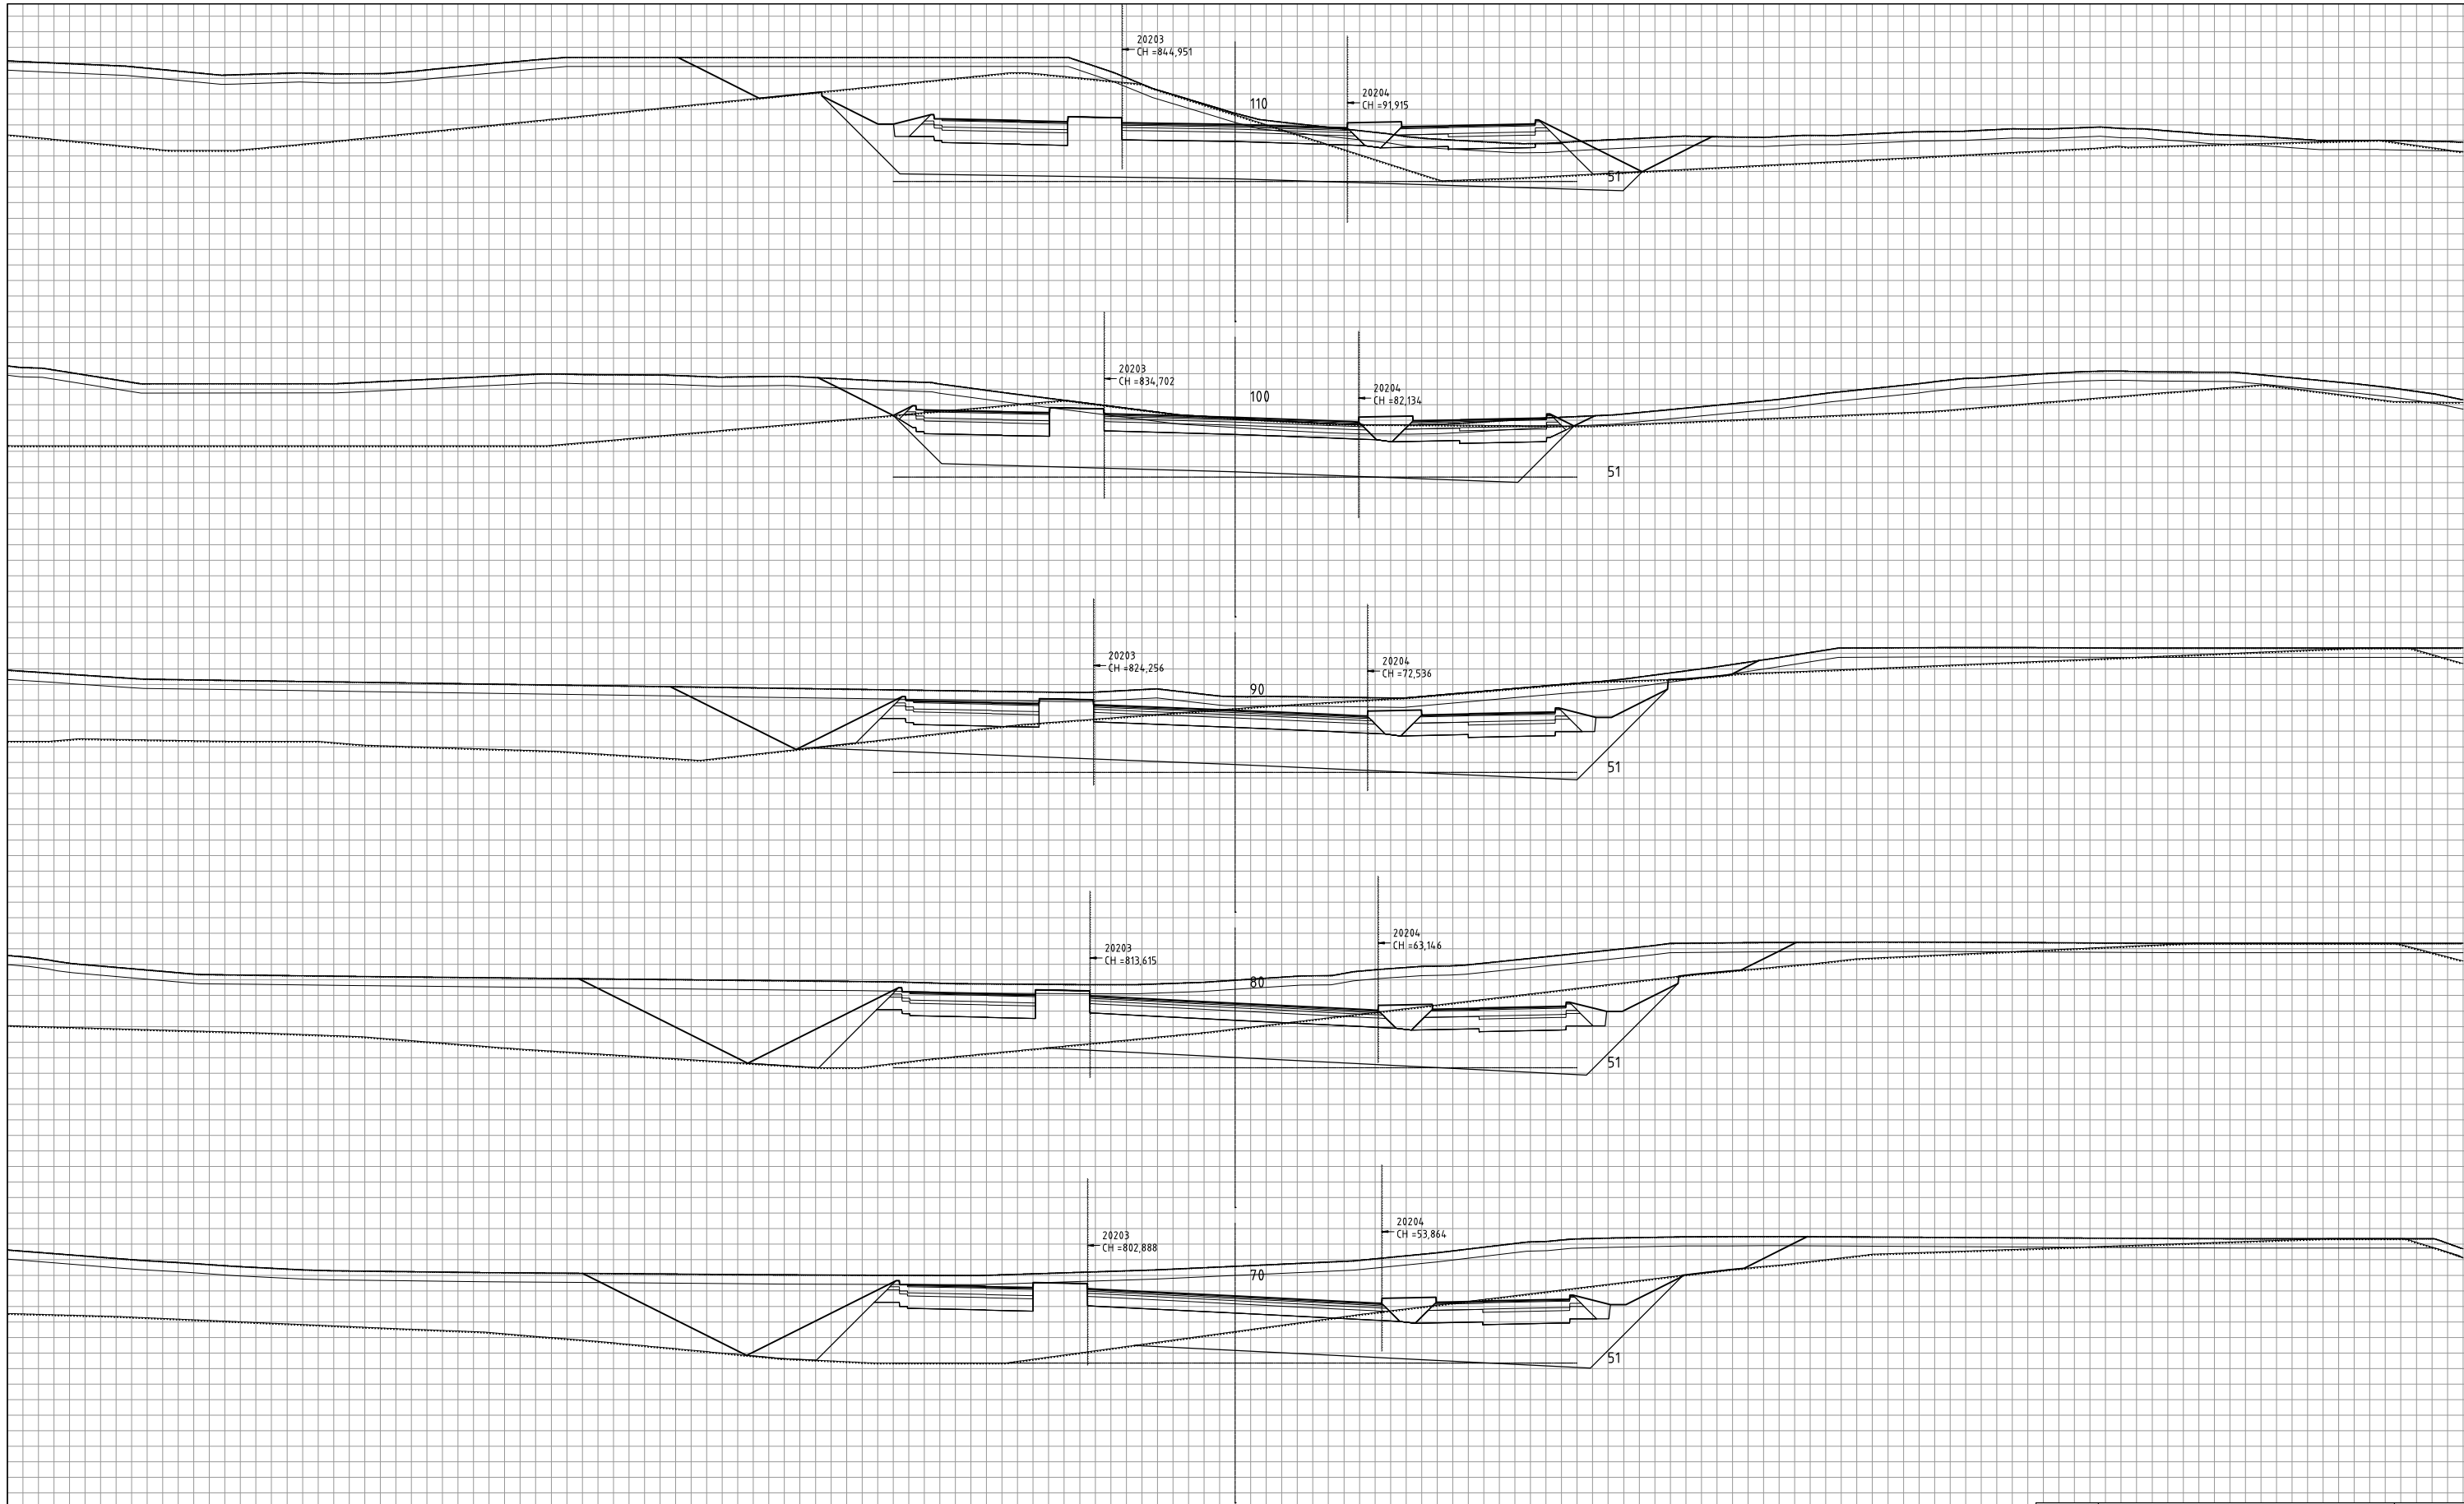

REV.NR	MERKNADER	DATO

Kokstad Property as
Lilandsjordet - Interneveger
Tverrprofiler
Veg CL20200 profil 70-110

Sted: Stord
Dato: 14.10.2019
Målestokk: 1:200 (A3)
Prosj.ansv.: TV
Tegnet av: TV
Kontrollert av: AS


Prosj.nr.
201906320

Tegn.nr.
U 201

Rev.
-

QBO
PLAN & ARKITEKTUR

Torgbakken 9
Postboks 32,5401 Stord
Telefon: 950 61 631

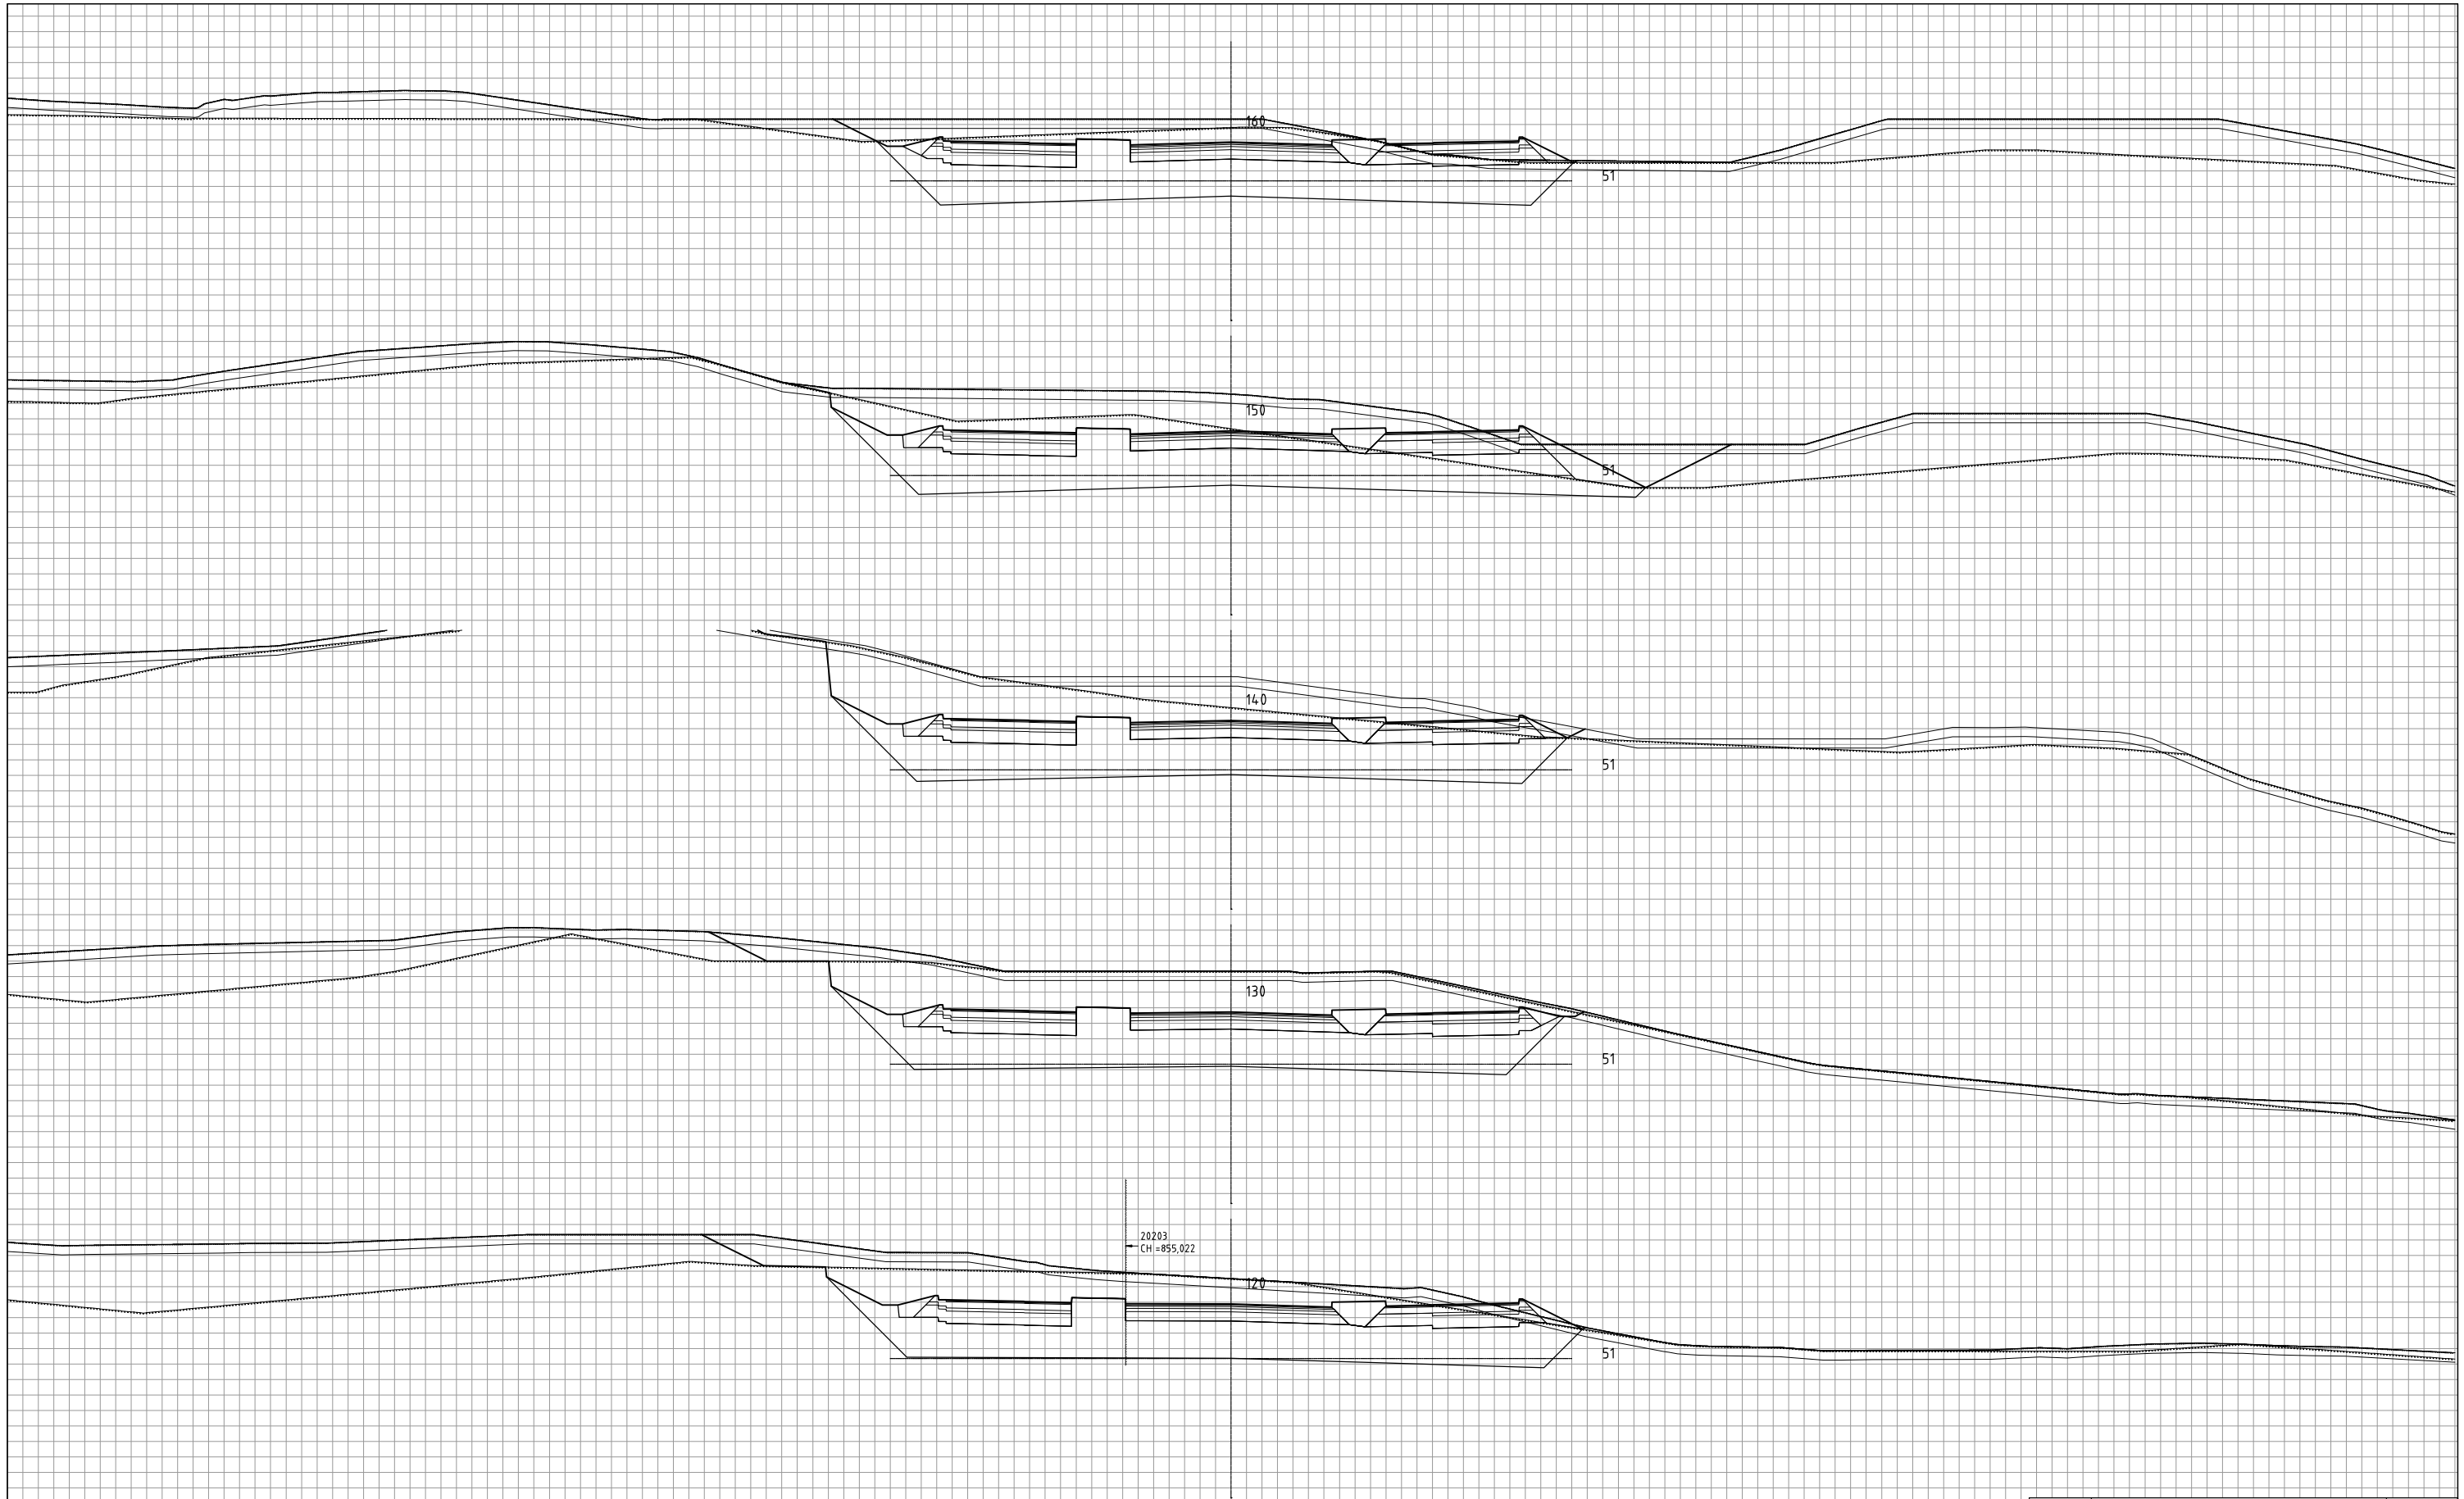

REV.NR	MERKNADER	DATO


Kokstad Property as
Lilandsjordet - Interneveger
Tverrprofiler
Veg CL20200 profil 120 -160

QBO
PLAN & ARKITEKTUR

Torgbakken 9
Postboks 32,5401 Stord
Telefon: 950 61 631

Sted: Stord
Dato: 14.10.2019
Målestokk: 1:200 (A3)
Prosj.ansv.: TV
Tegnet av: TV
Kontrollert av: AS

Prosj.nr. 201906320
Tegn.nr. U 202
Rev. -

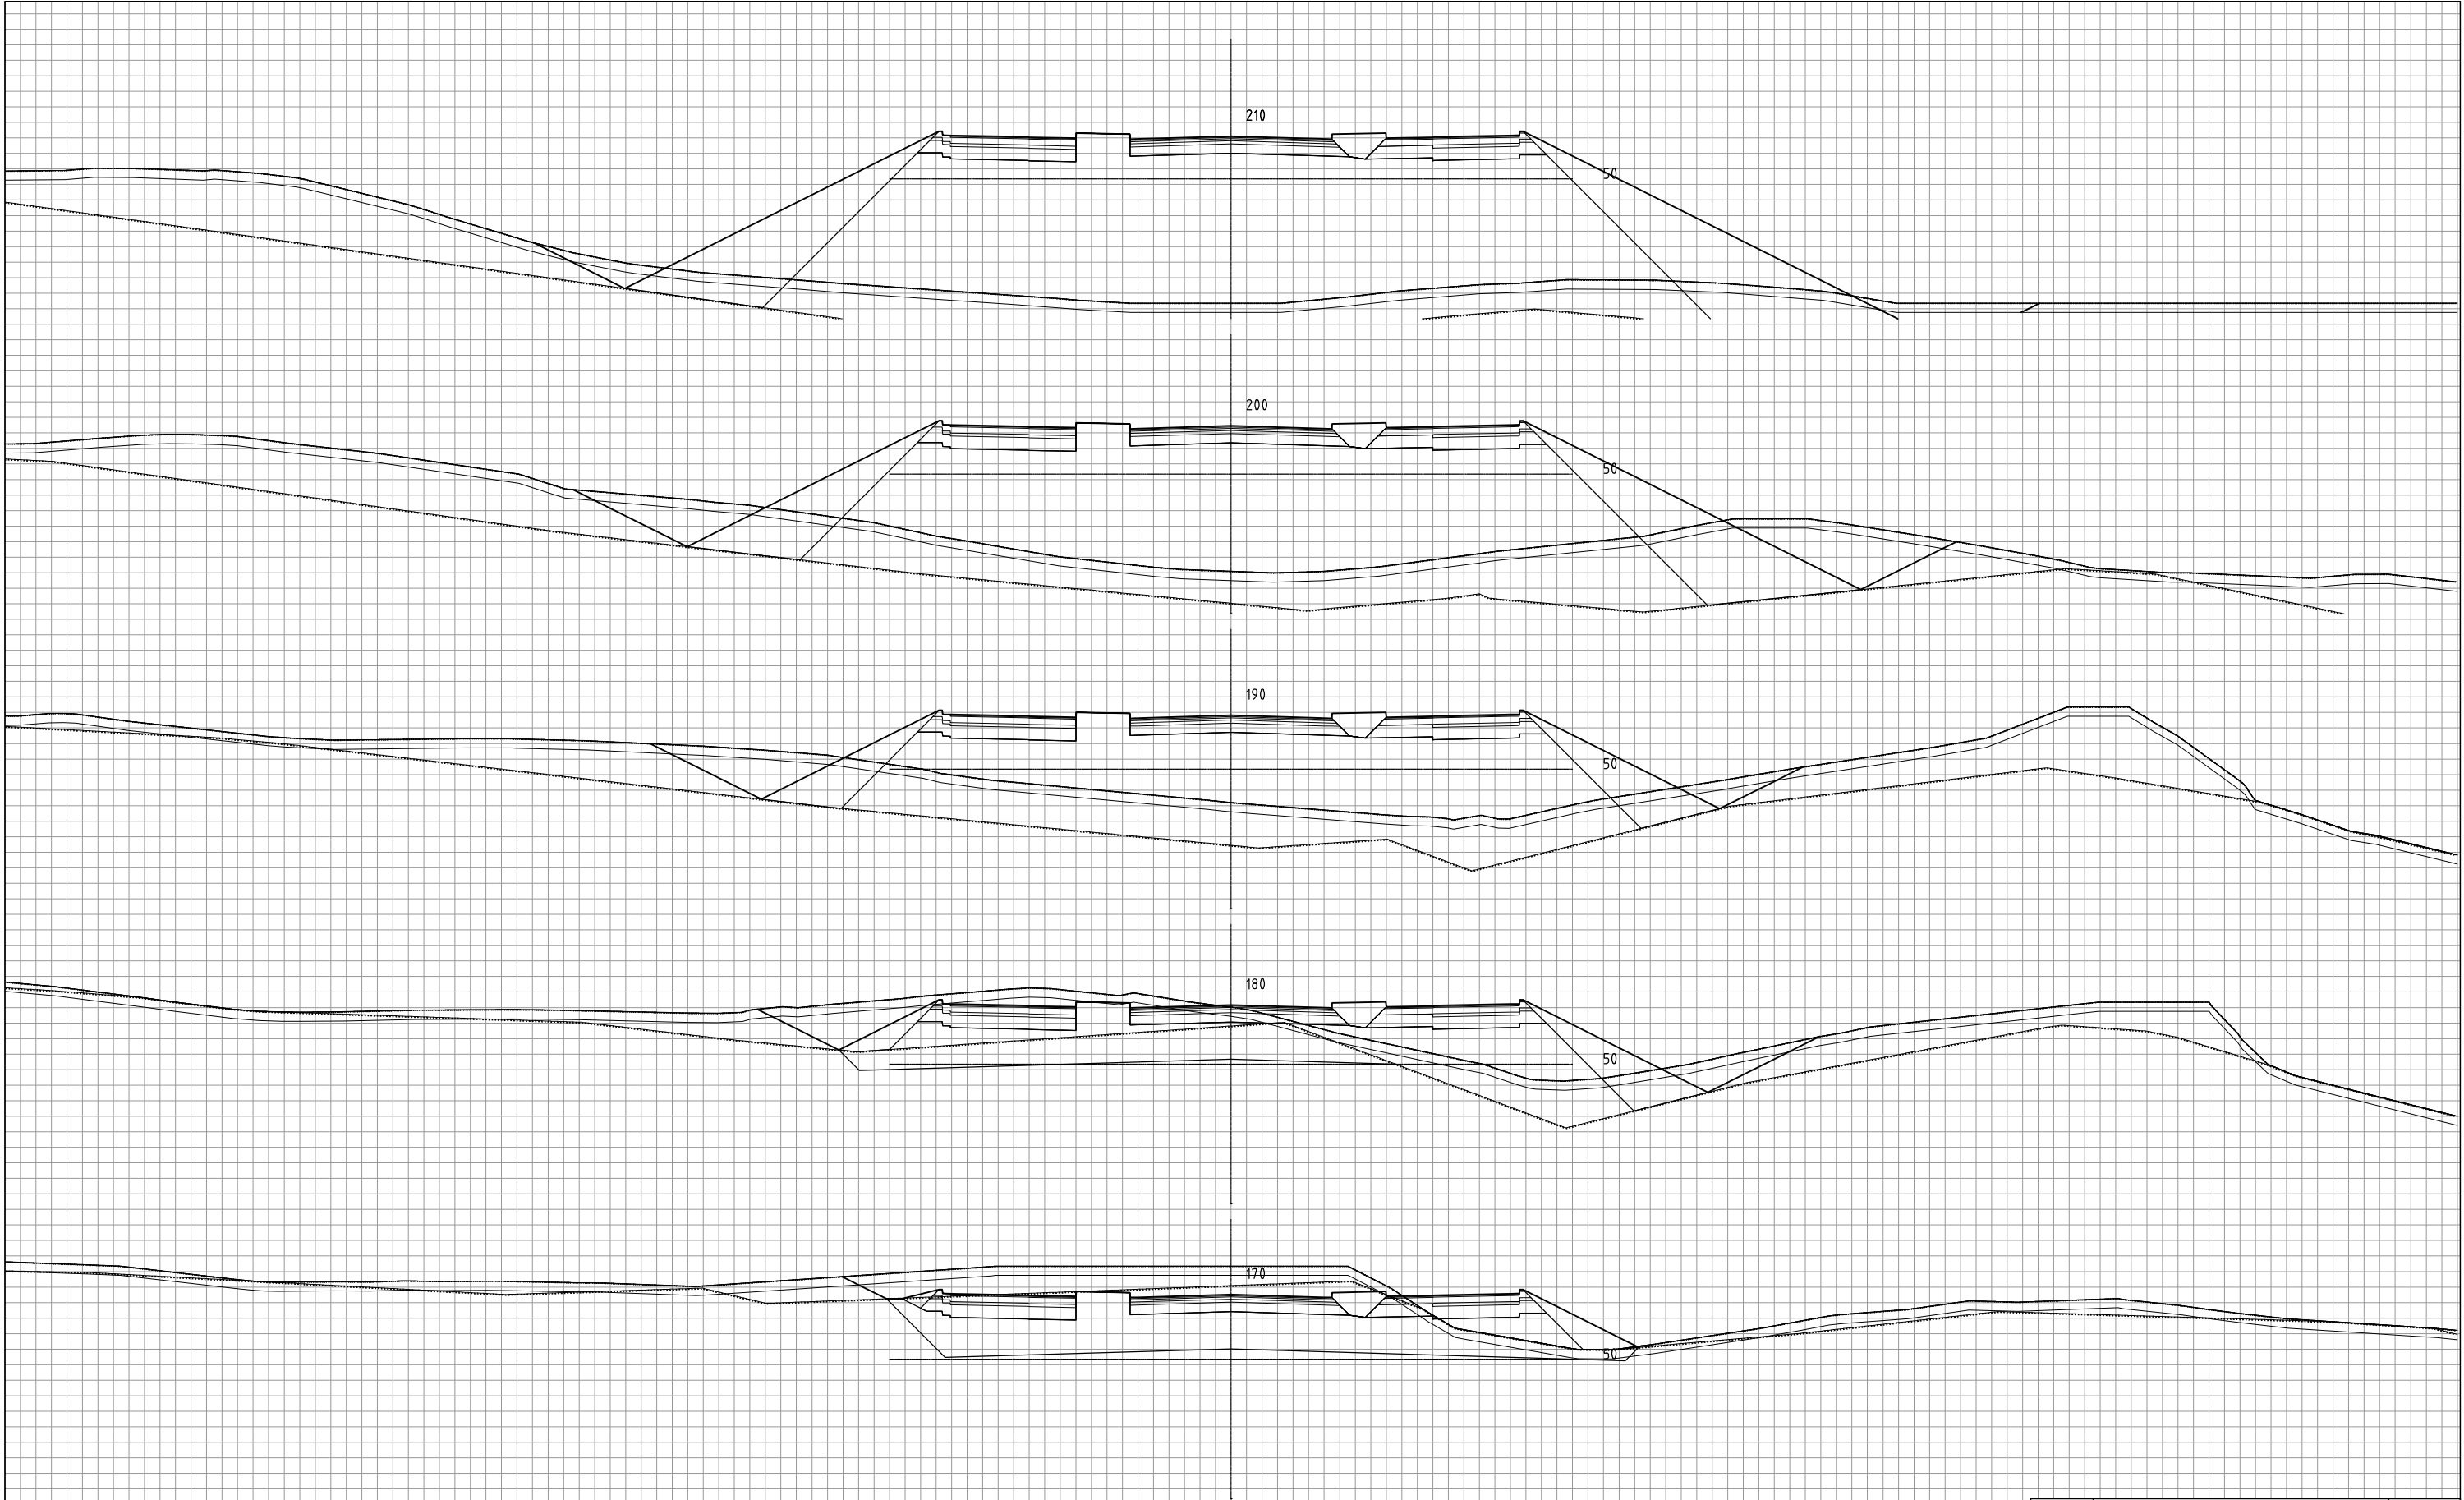

REV.NR	MERKNADER	DATO


Kokstad Property as
Lilandsjordet - Interneveger
Tverrprofiler
Veg CL20200 profil 170-210

Sted: Stord
Dato: 14.10.2019
Målestokk: 1:200 (A3)
Prosj.ansv.: TV
Tegnet av: TV
Kontrollert av: AS

Prosj.nr.
201906320

Tegn.nr.
U 203

Rev.
-

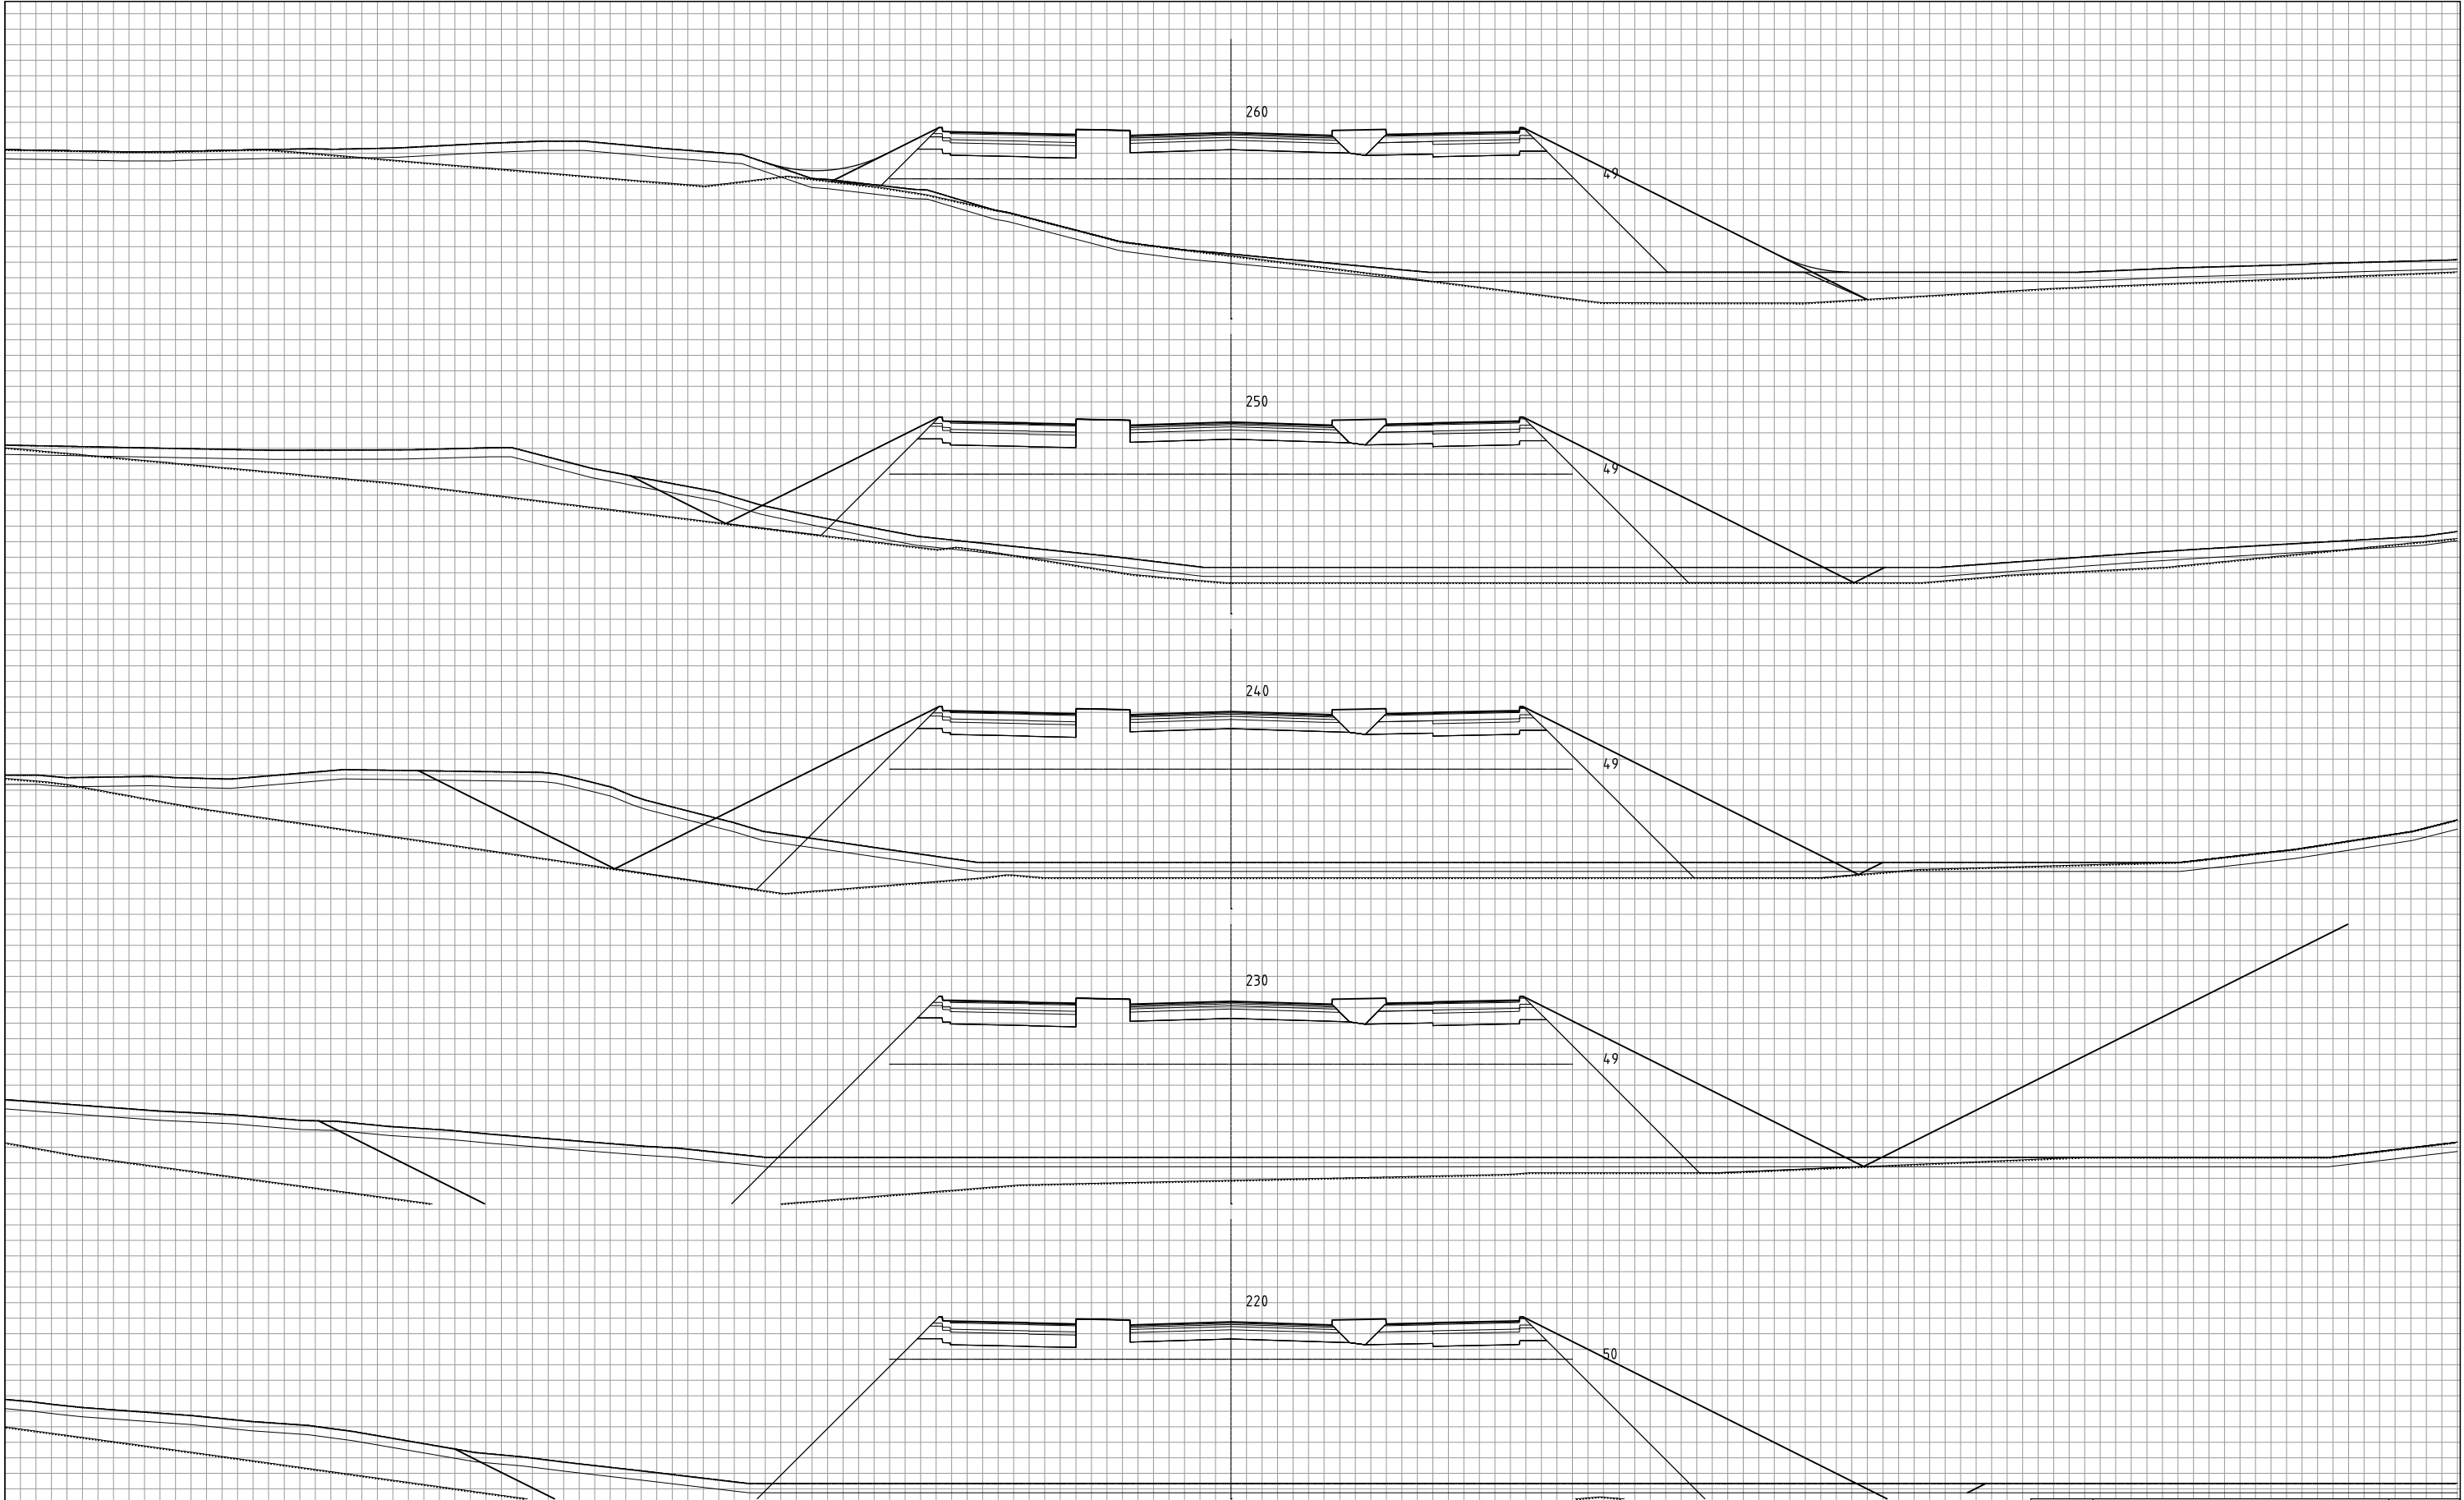

REV.NR	MERKNADER	DATO


Kokstad Property as
Lilandsjordet - Interneveger
Tverrprofiler
Veg CL20200 profil 220-260

QBO
PLAN & ARKITEKTUR

Torgbakken 9
Postboks 32 5401 Stord
Telefon: 950 61 631

Sted: Stord
Dato: 14.10.2019
Målestokk: 1:200 (A3)
Prosj.nr.: TV
Tegnet av: TV
Kontrollert av: AS


Prosj.nr.: 201906320
Tegn.nr.: U 204
Rev.: -

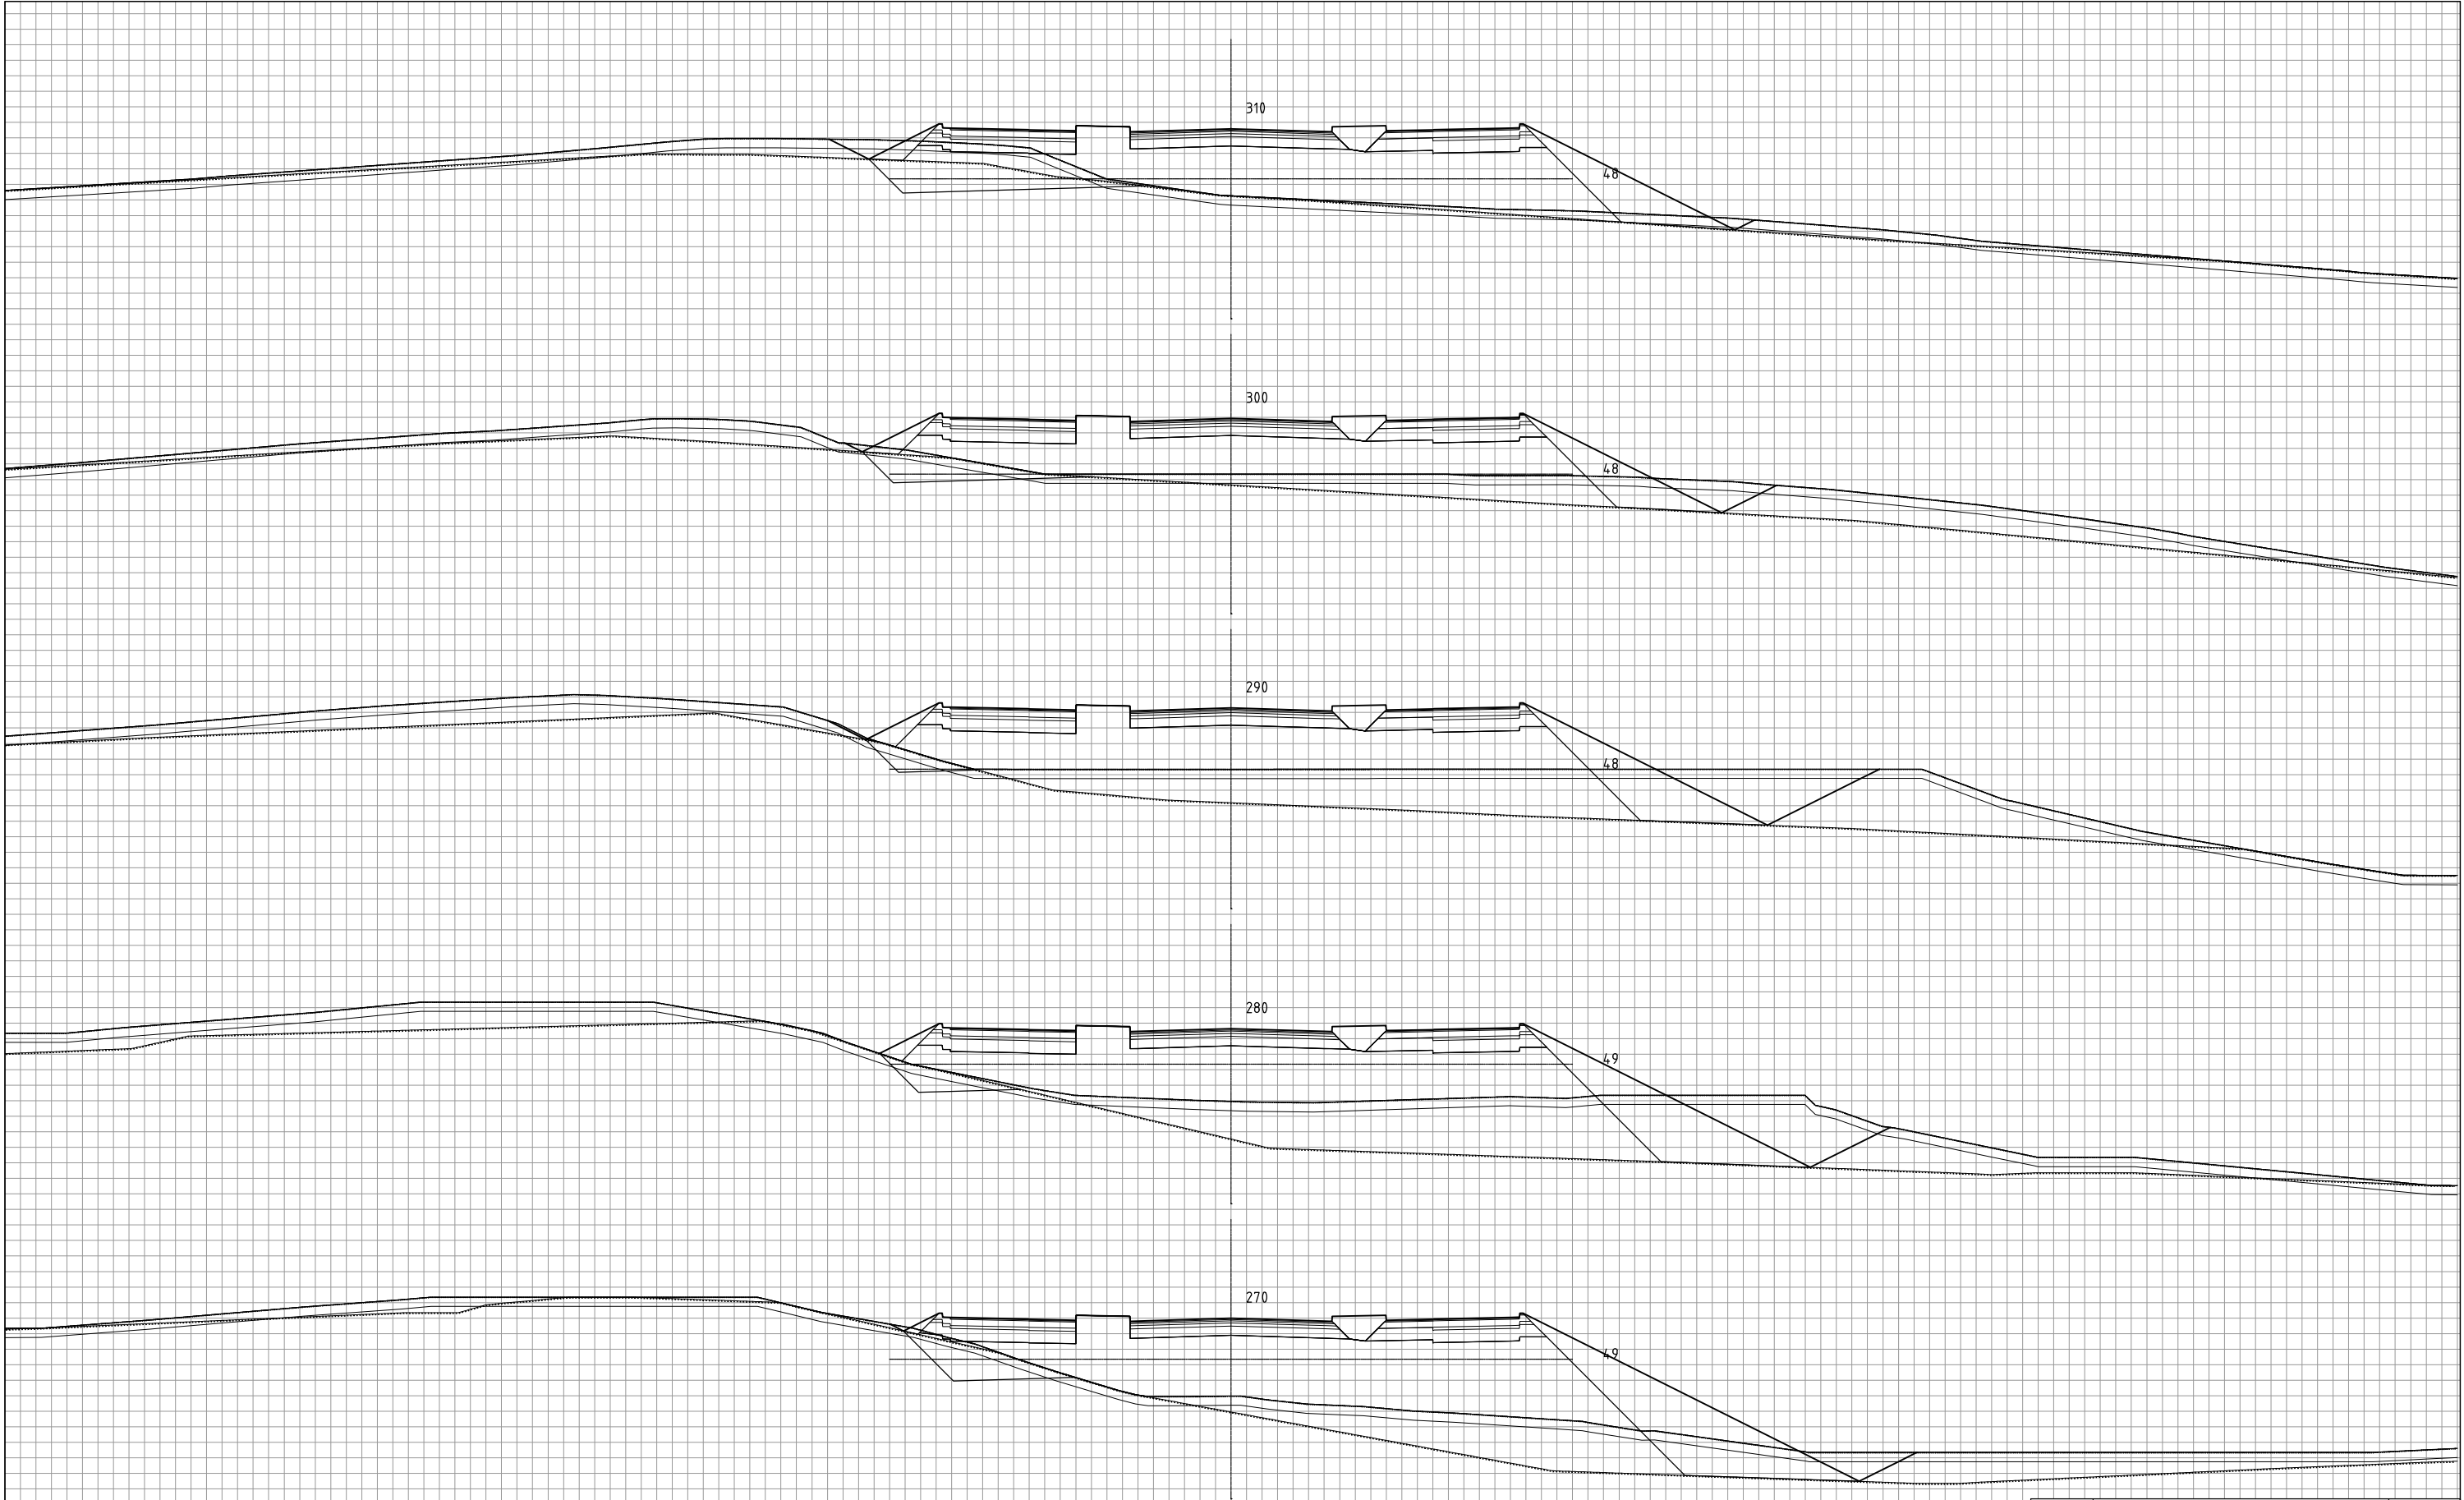

REV.NR	MERKNADER	DATO

Kokstad Property as
Lilandsjordet - Interneveger
Tverrprofiler
Veg CL20200 profil 270-310

Sted: Stord
Dato: 14.10.2019
Målestokk: 1:200 (A3)
Prosj.ansv.: TV
Tegnet av: TV
Kontrollert av: AS

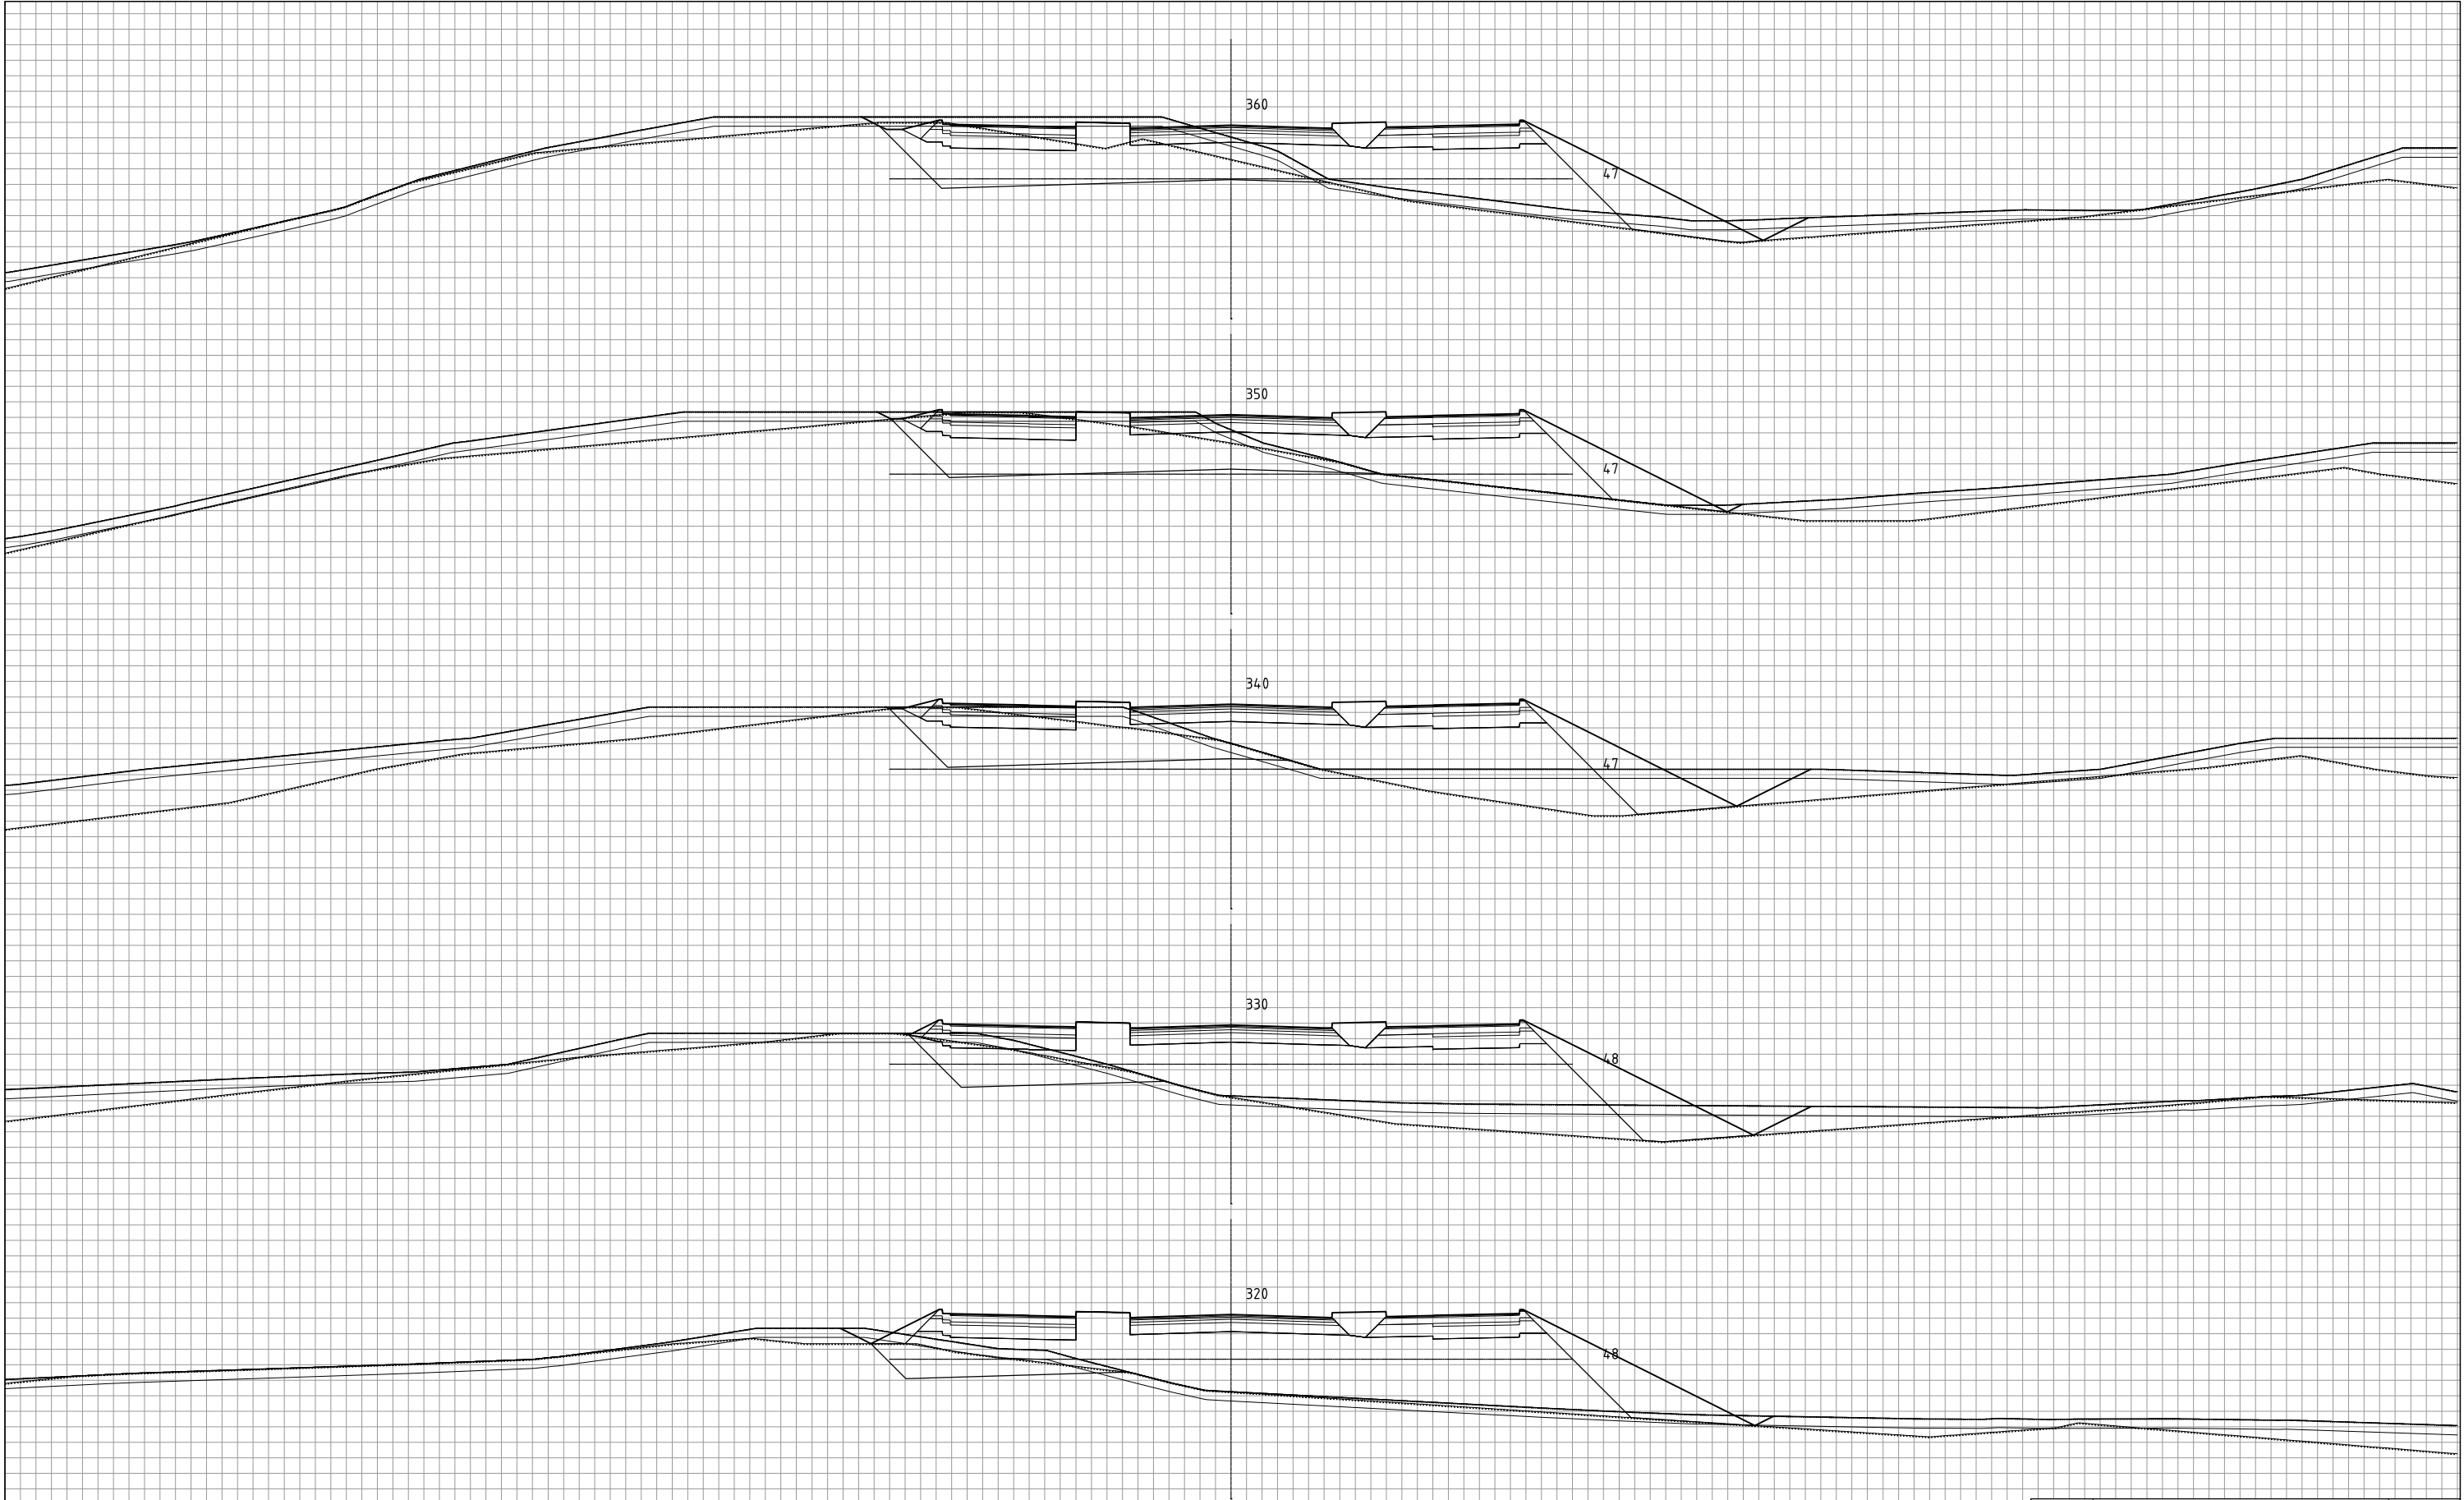

REV.NR	MERKNADER	DATO

Kokstad Property as

Lilandsjordet - Interneveger

Tverrprofiler

Veg CL20200 profil 320-360

Torshakken 9

Postboks 32,5401 Stord

Tel: 950 61 631

Sted: Stord

Dato: 14.10.2019

Målestokk: 1:200 (A3)

Prosj.nr.: TV

Tegnet av: TV

Kontrollert av: AS

Prosj.nr.


201906320

Tegn.nr.

U 206

Rev.

-

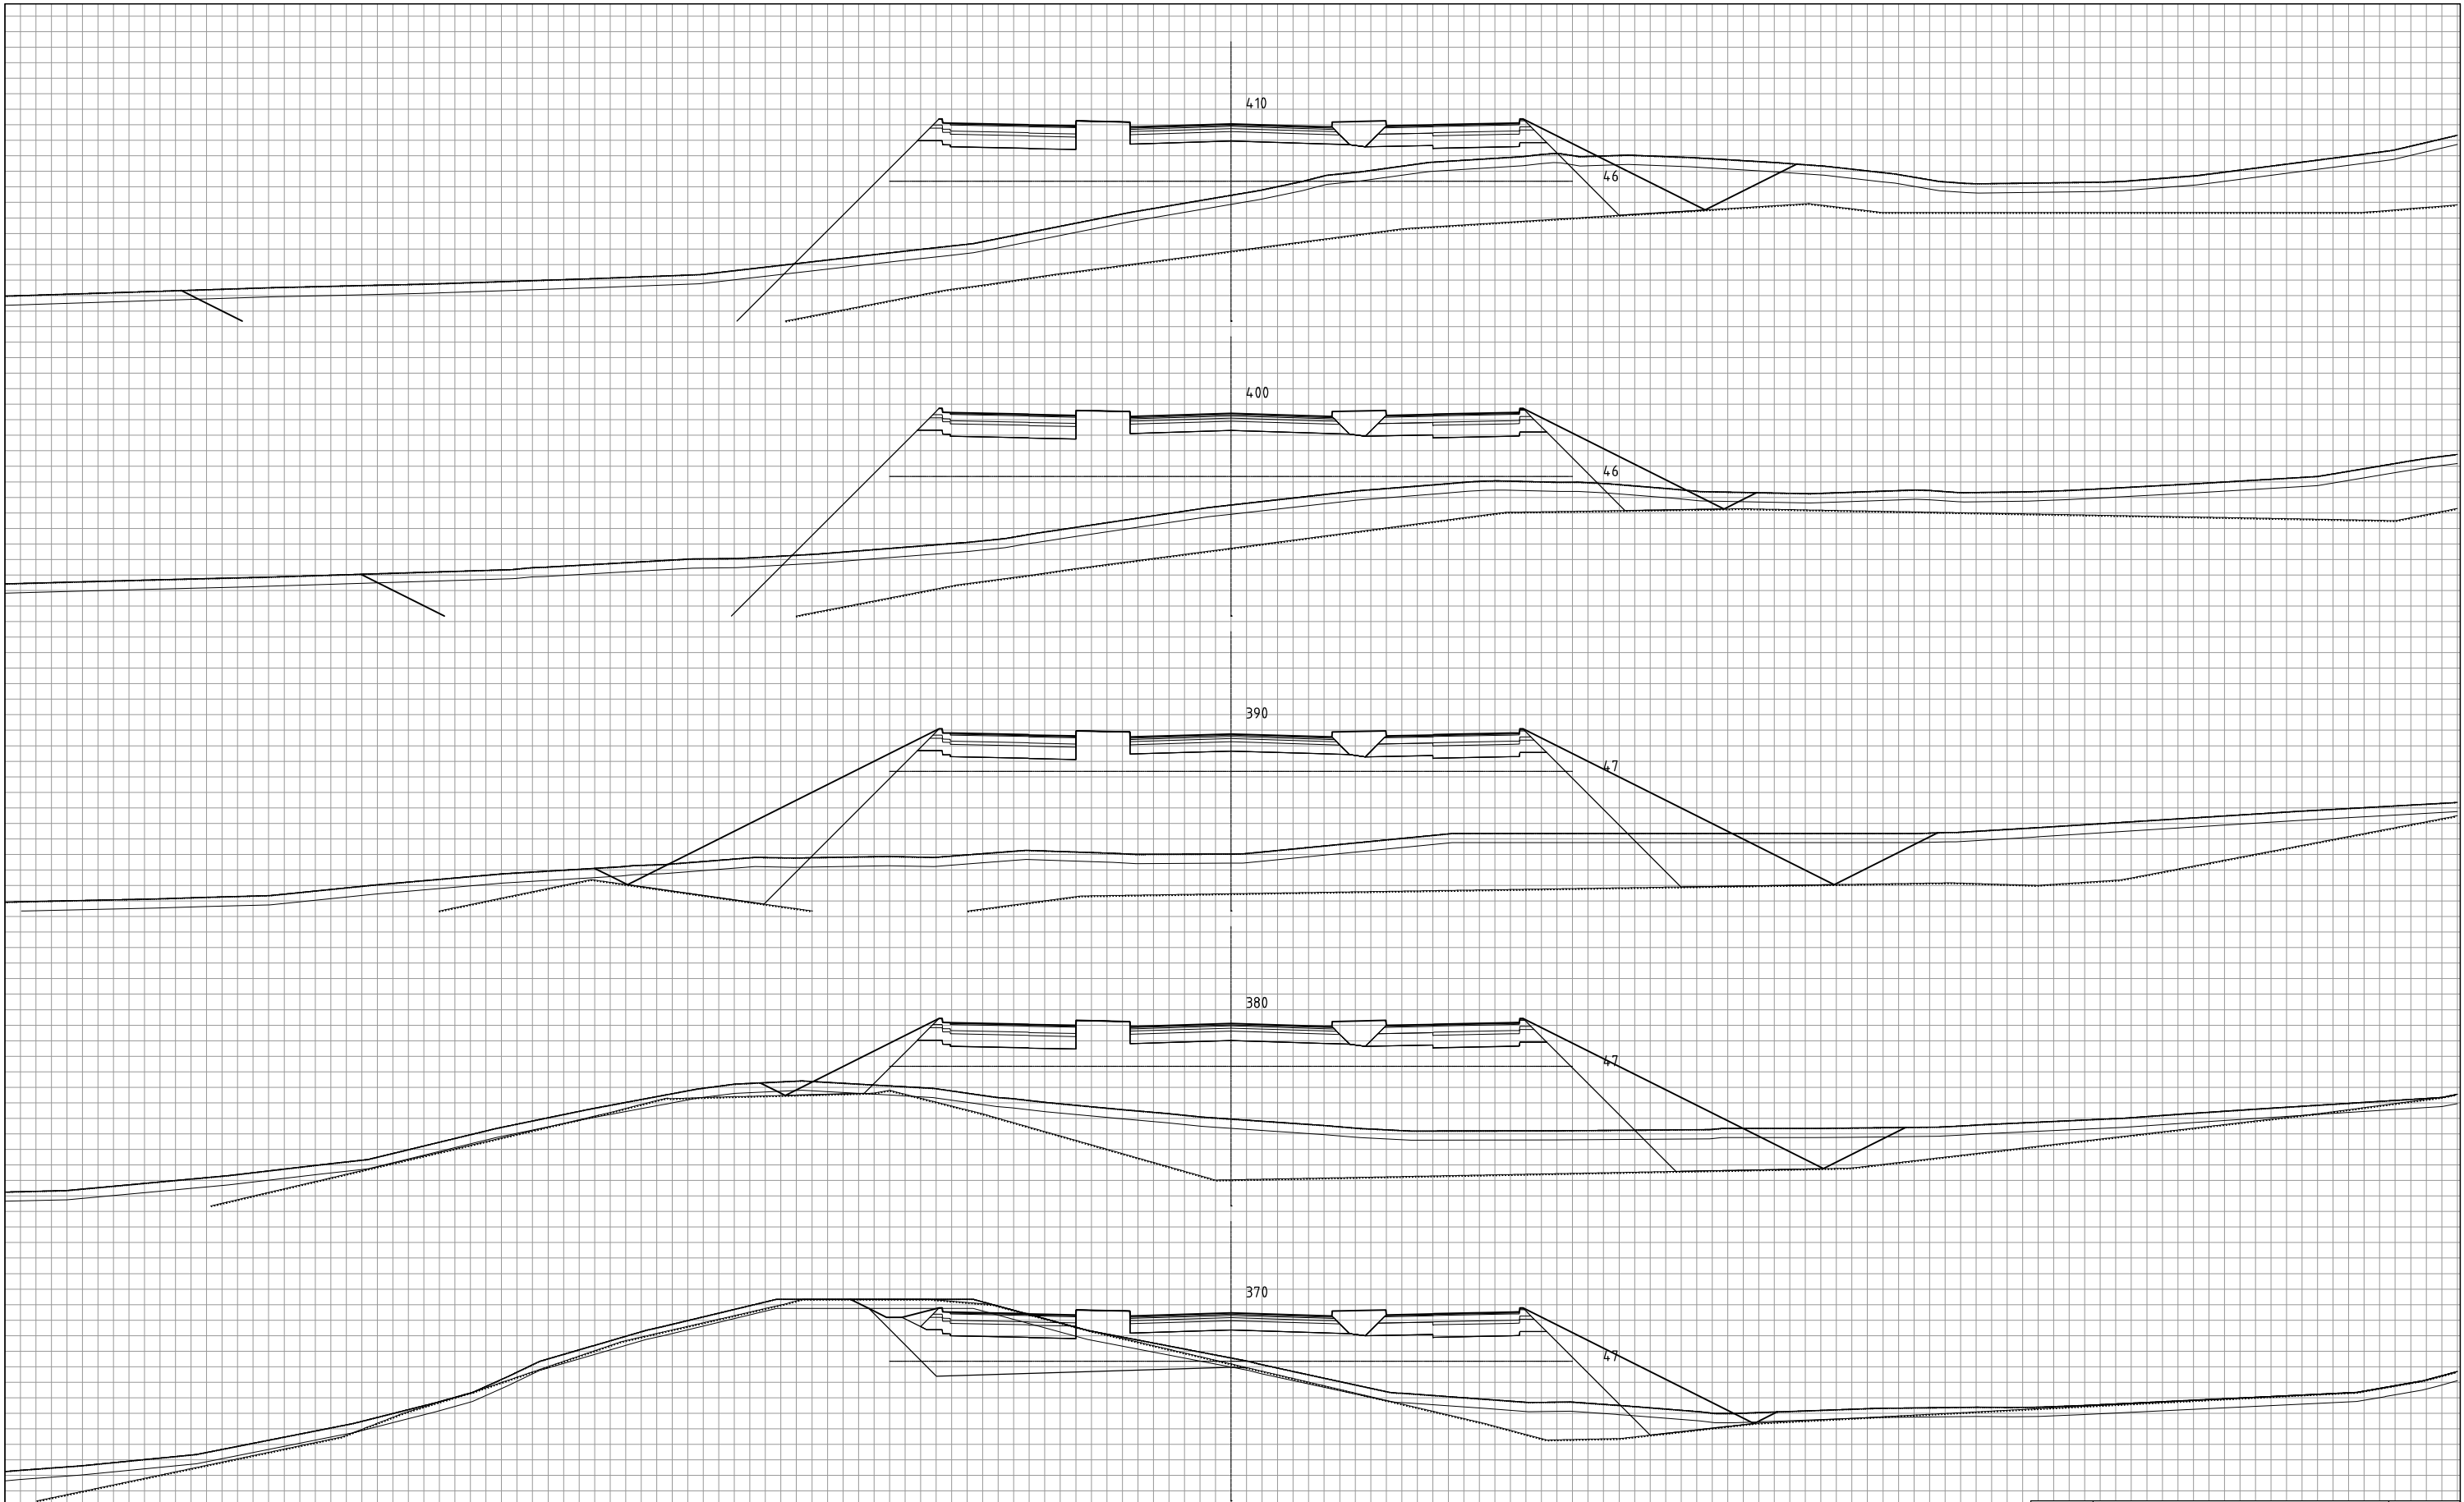

REV.NR	MERKNADER	DATO


Kokstad Property as
Lilandsjordet - Interneveger
Tverrprofiler
Veg CL20200 profil 360 - 410

Sted: Stord
Dato: 14.10.2019
Målestokk: 1:200 (A3)
Prosj.ansv.: TV
Tegnet av: TV
Kontrollert av: AS



Torshakken 9
Postboks 32,5401 Stord
Telefon: 950 61 631

Prosj.nr.	Tegn.nr.	Rev.
201906320	U 207	-

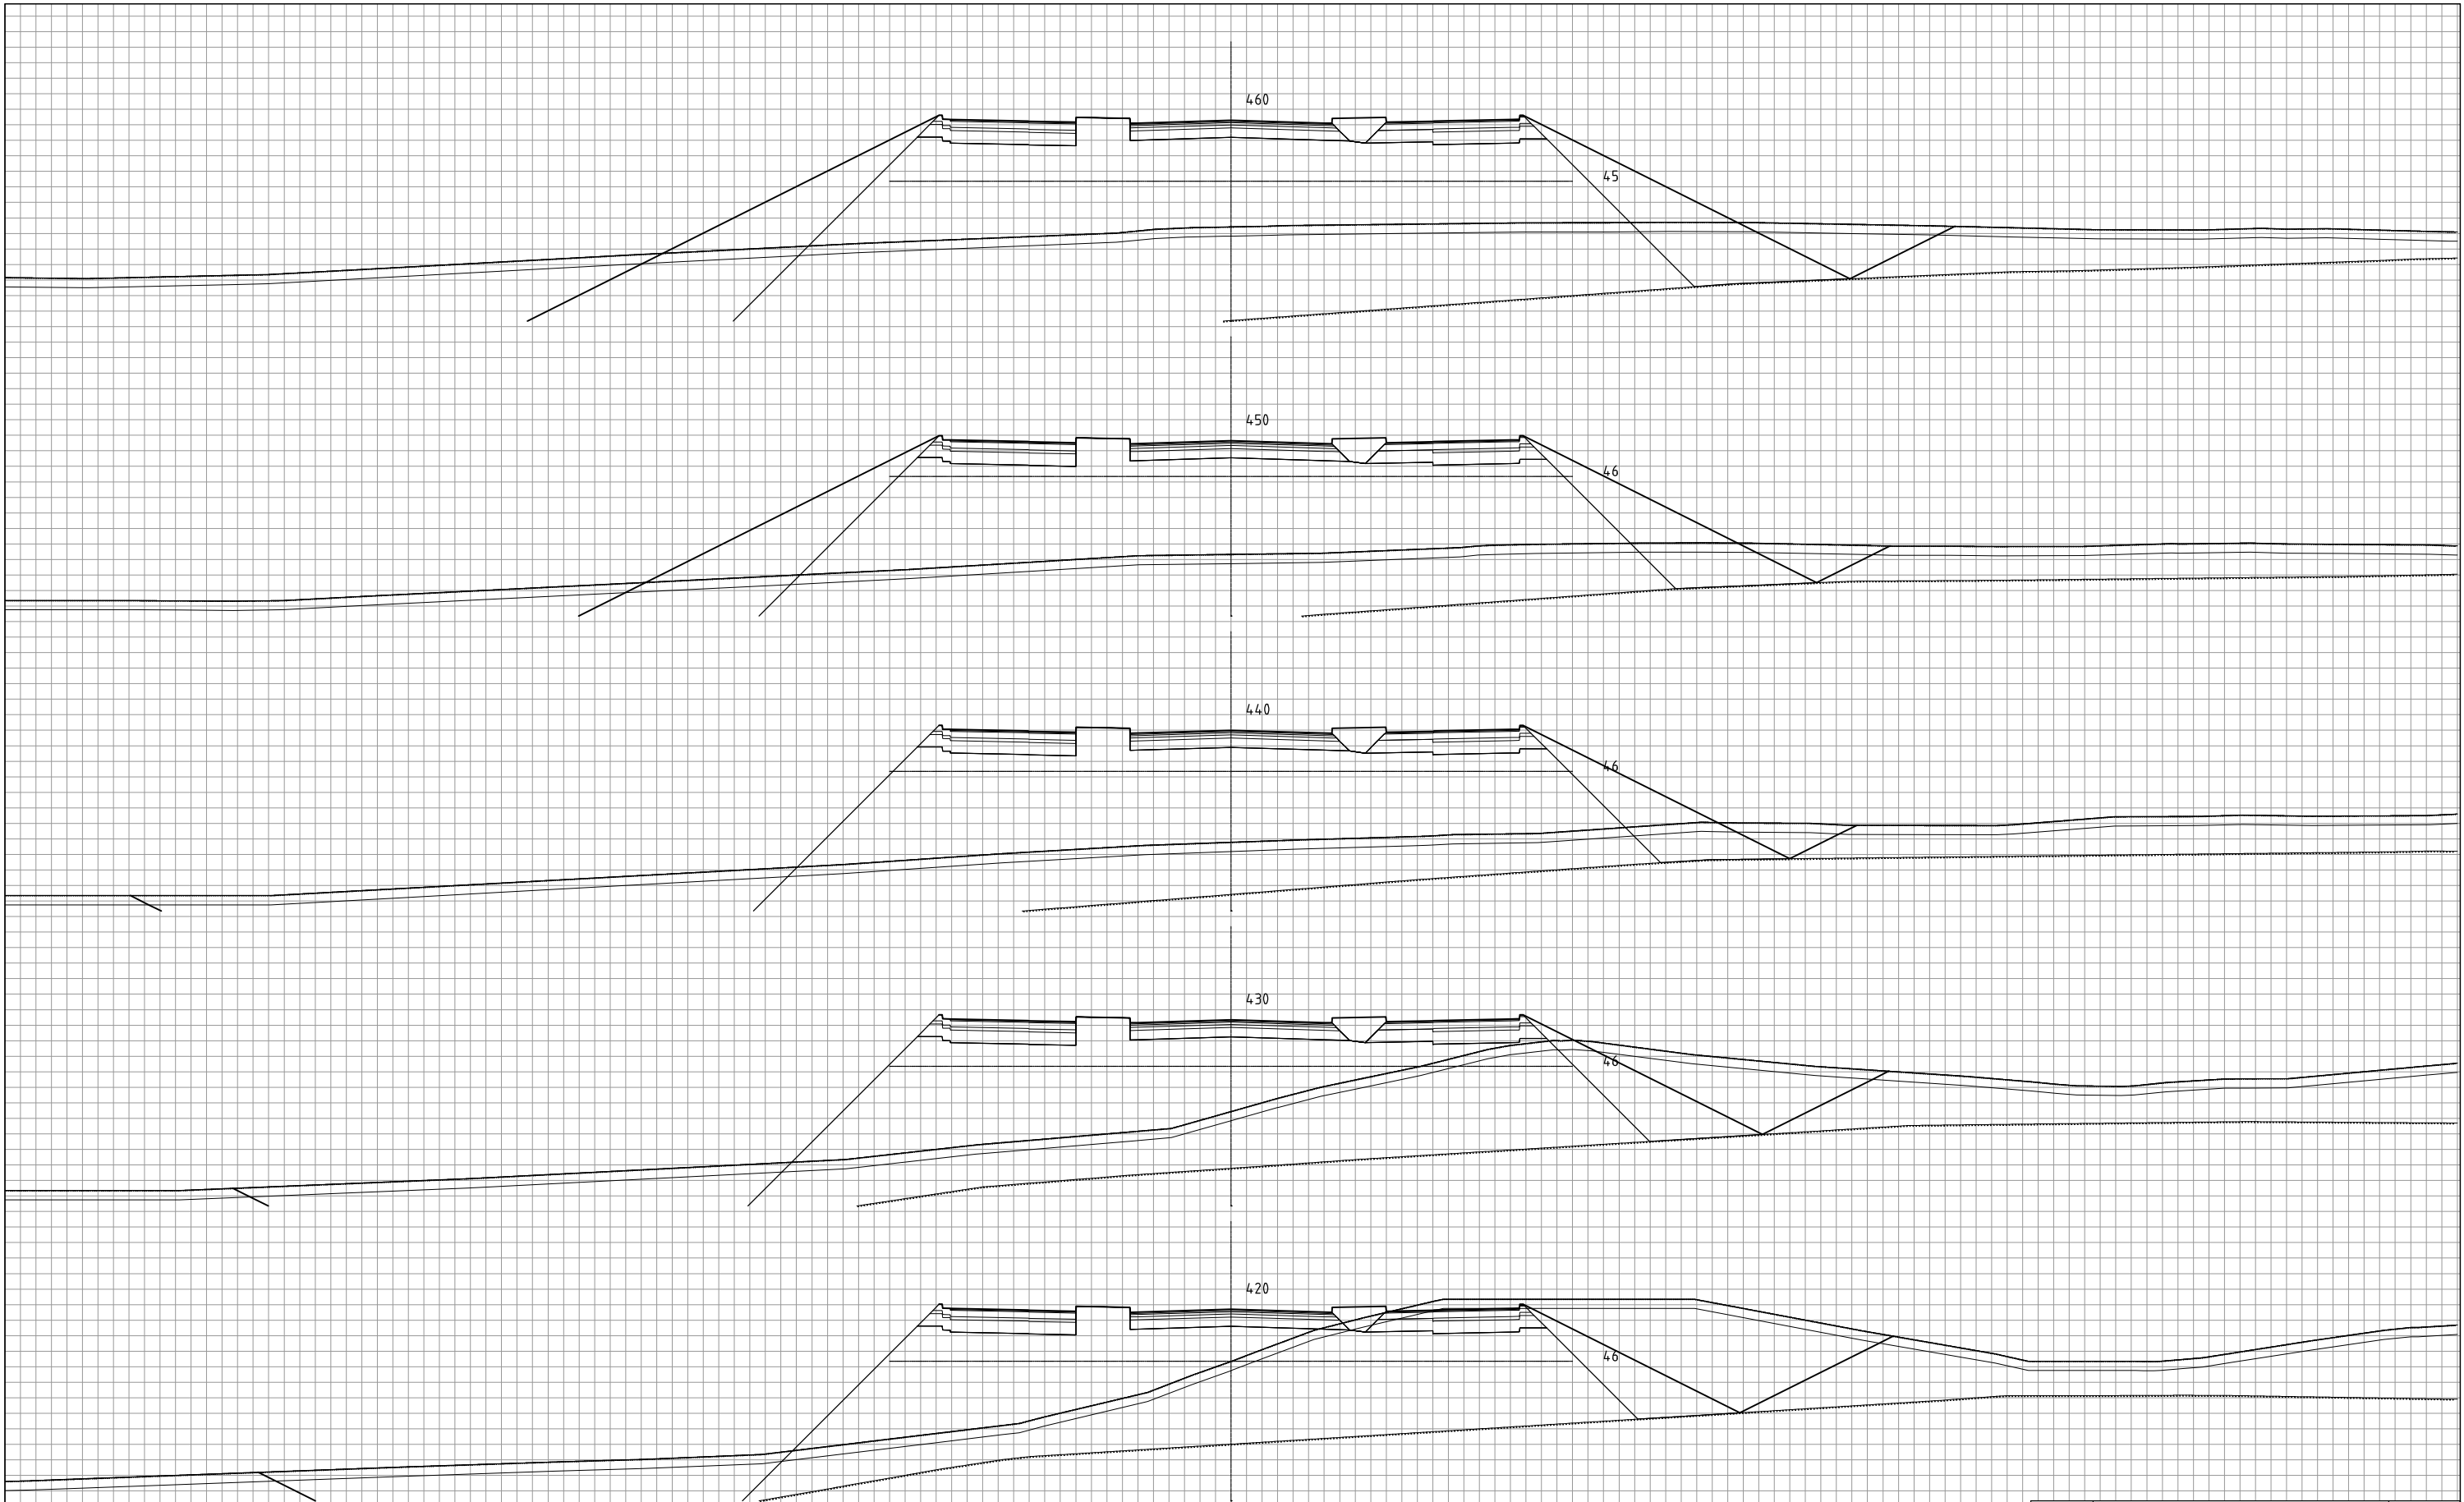

REV.NR	MERKNADER	DATO


Kokstad Property as
Lilandsjordet - Interneveger
Tverrprofiler
Veg CL20200 profil 420 - 460

Sted: Stord
Dato: 14.10.2019
Målestokk: 1:200 (A3)
Prosj.ansv.: TV
Tegnet av: TV
Kontrollert av: AS

Prosj.nr.
201906320

Tegn.nr.
U 208

Rev.
-

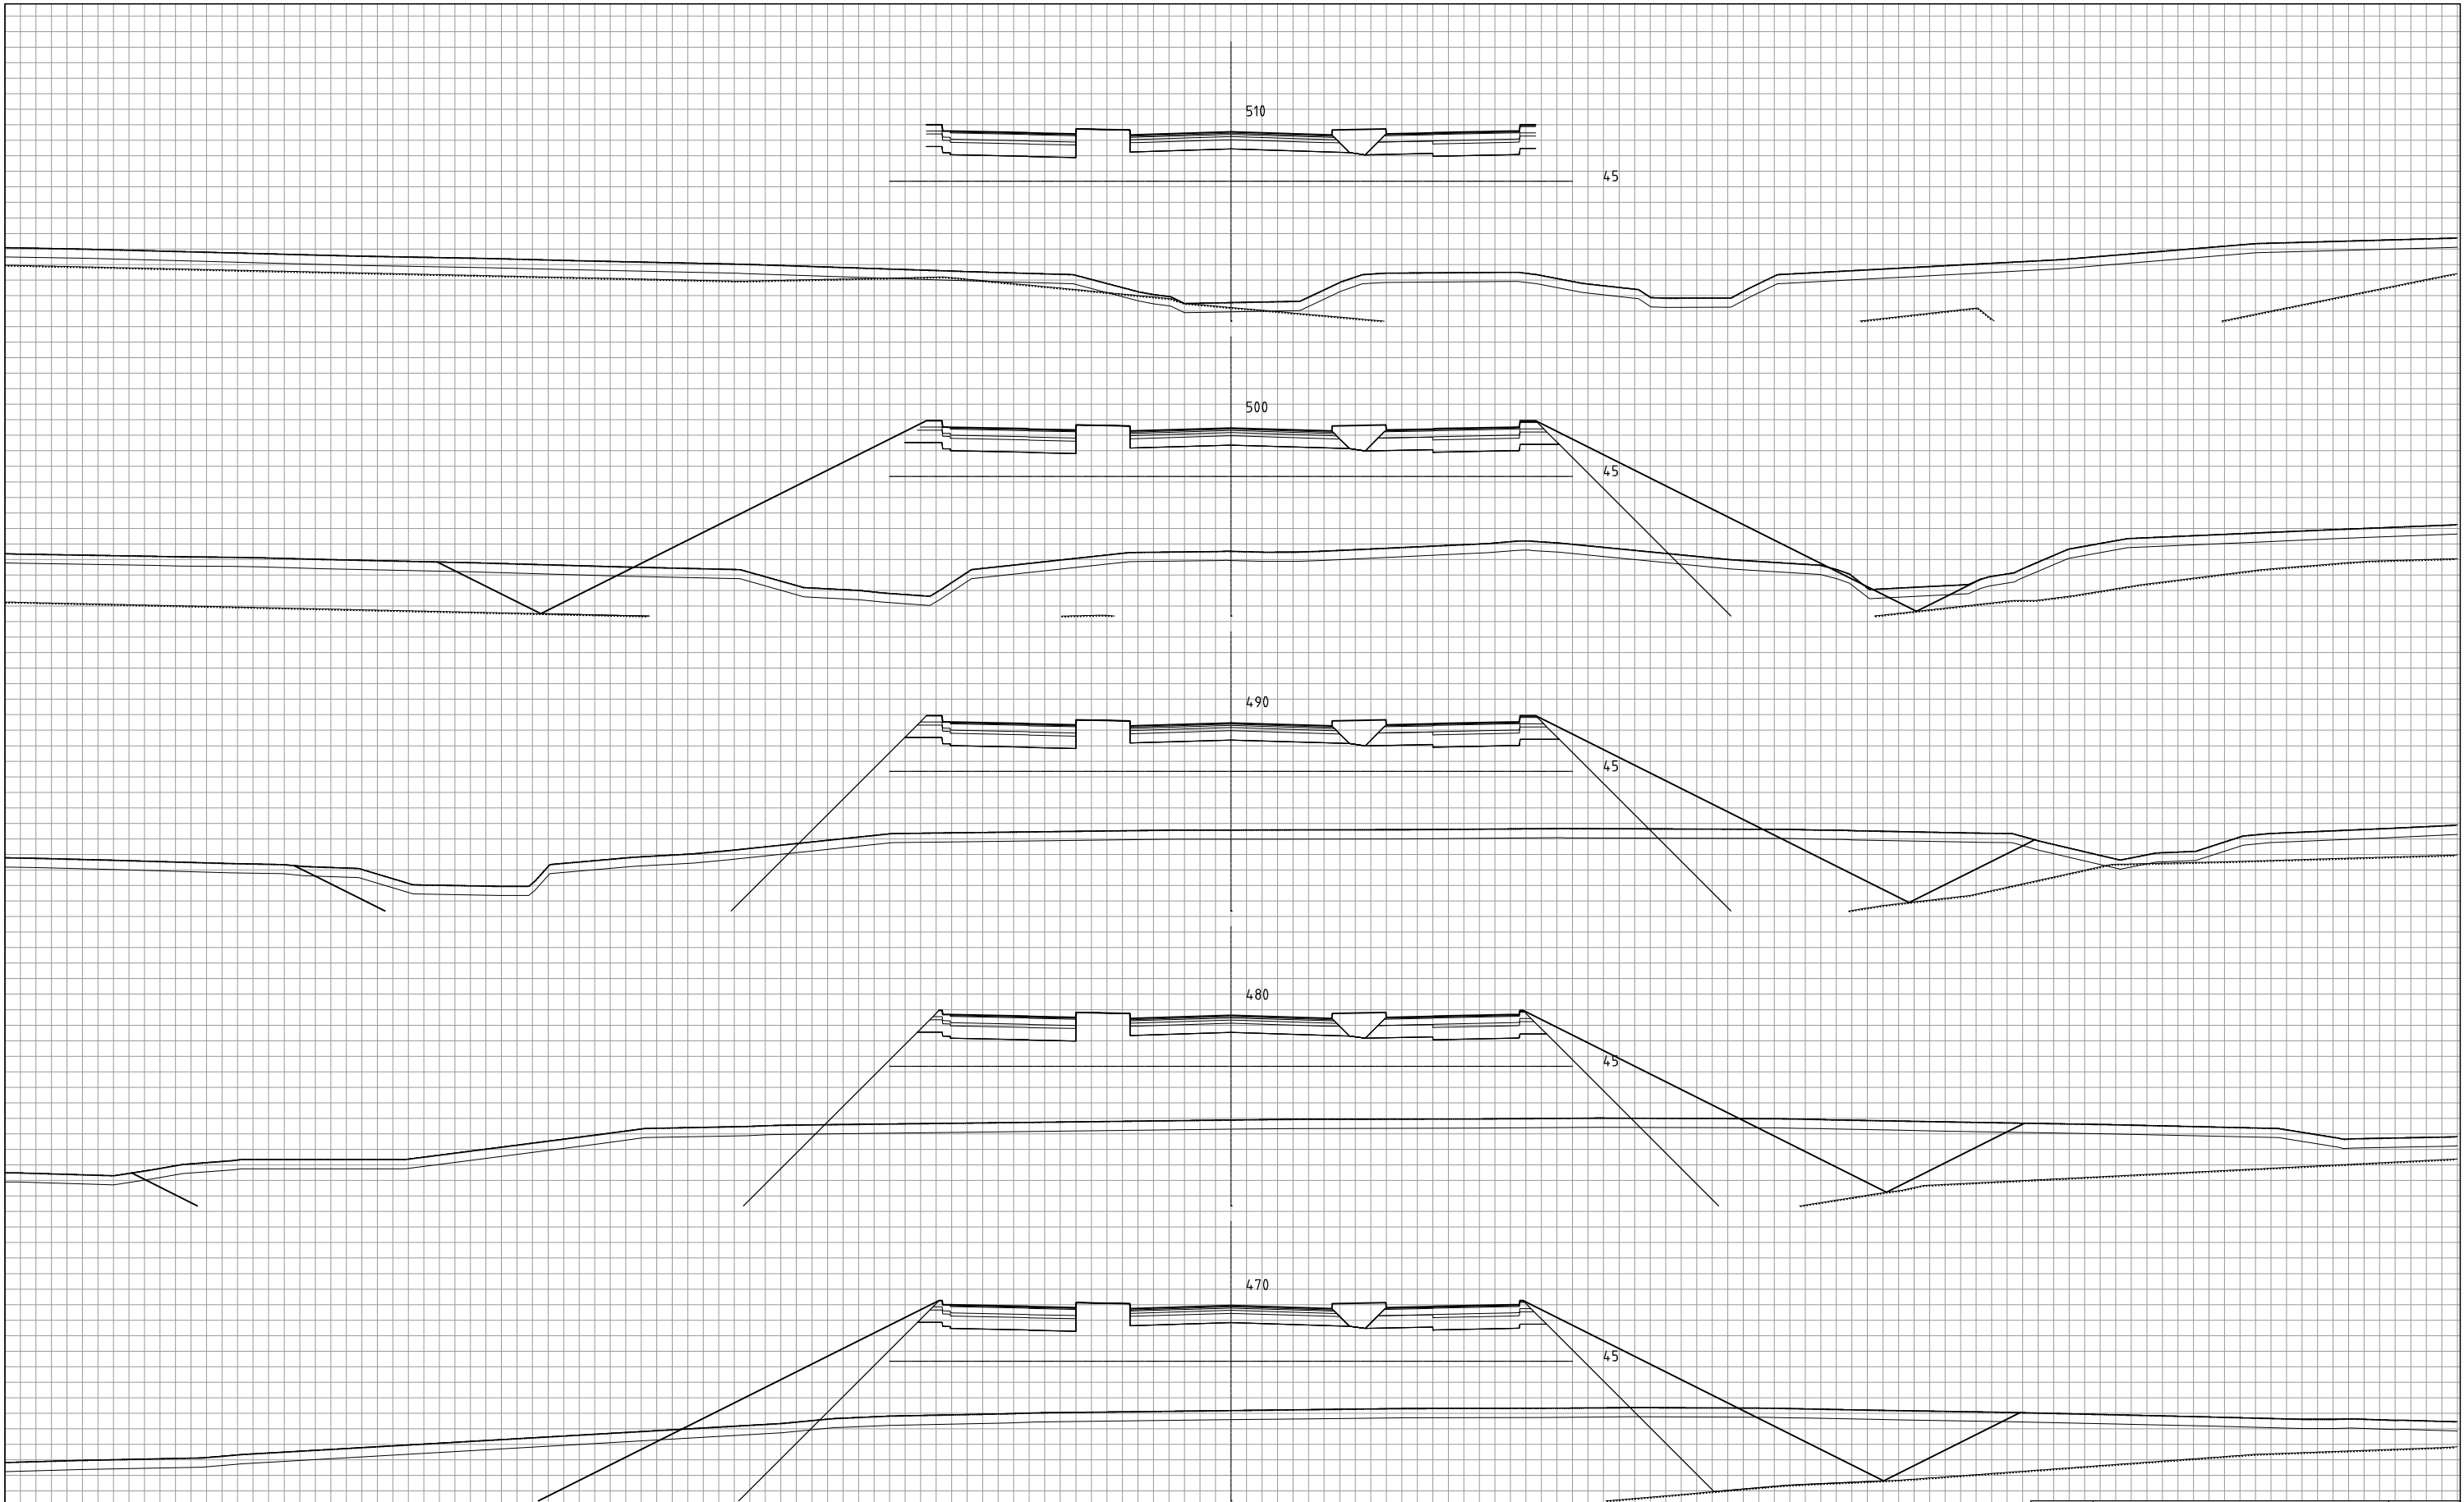

REV.NR	MERKNADER	DATO


Kokstad Property as
Lilandsjordet - Interneveger
Tverrprofiler
Veg CL20200 profil 470-510

Sted: Stord
Dato: 14.10.2019
Målestokk: 1:200 (A3)
Prosj.ansv.: TV
Tegnet av: TV
Kontrollert av: AS

QBO
PLAN & ARKITEKTUR

Torgbakken 9
Postboks 32,5401 Stord
Telefon: 950 61 631

Prosj.nr.	Tegn.nr.	Rev.
201906320	U 209	-

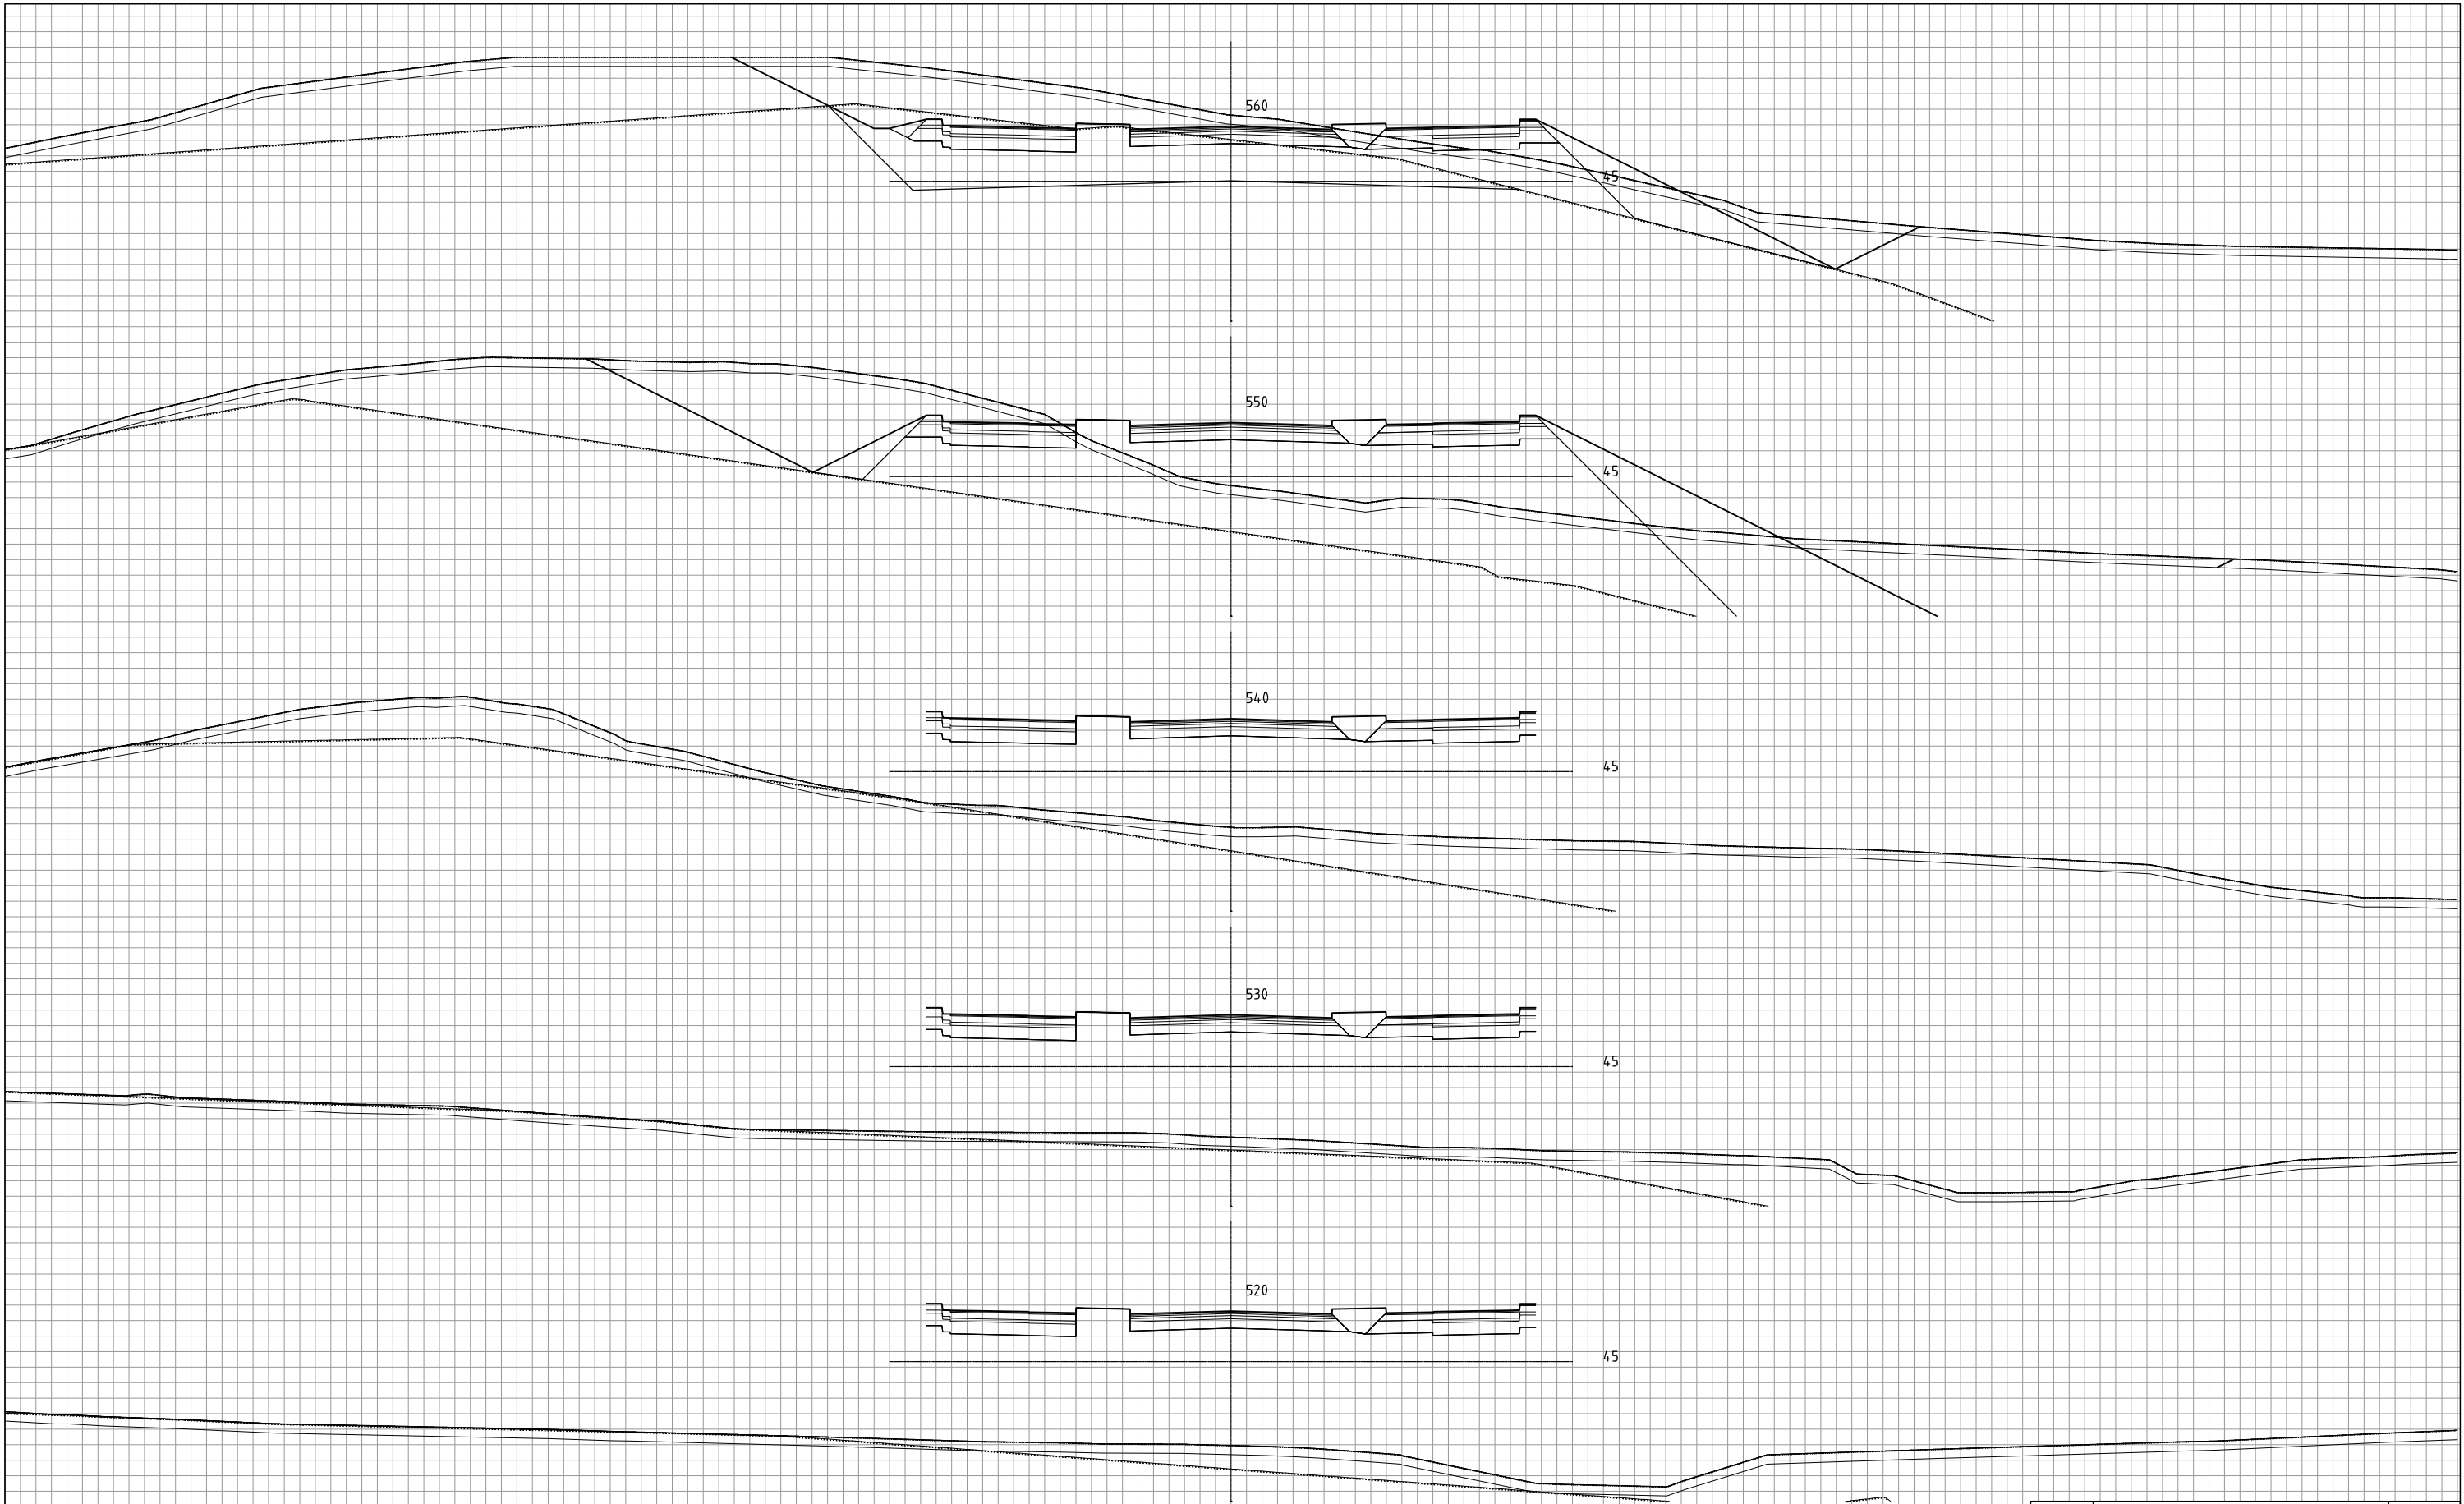

REV.NR	MERKNADER	DATO

Kokstad Property as
Lilandsjordet - Interneveger
Tverrprofiler
Veg CL20200 profil 520 - 560

Sted: Stord

Dato: 14.10.2019

Målestokk: 1:200 (A3)

Prosj.nr.: TV


Tegnet av: TV

Kontrollert av: AS

QBO
PLAN & ARKITEKTUR

Torgbakken 9
Postboks 32,5401 Stord
Telefon: 950 61 631

Prosj.nr.	Tegn.nr.	Rev.
201906320	U 210	-

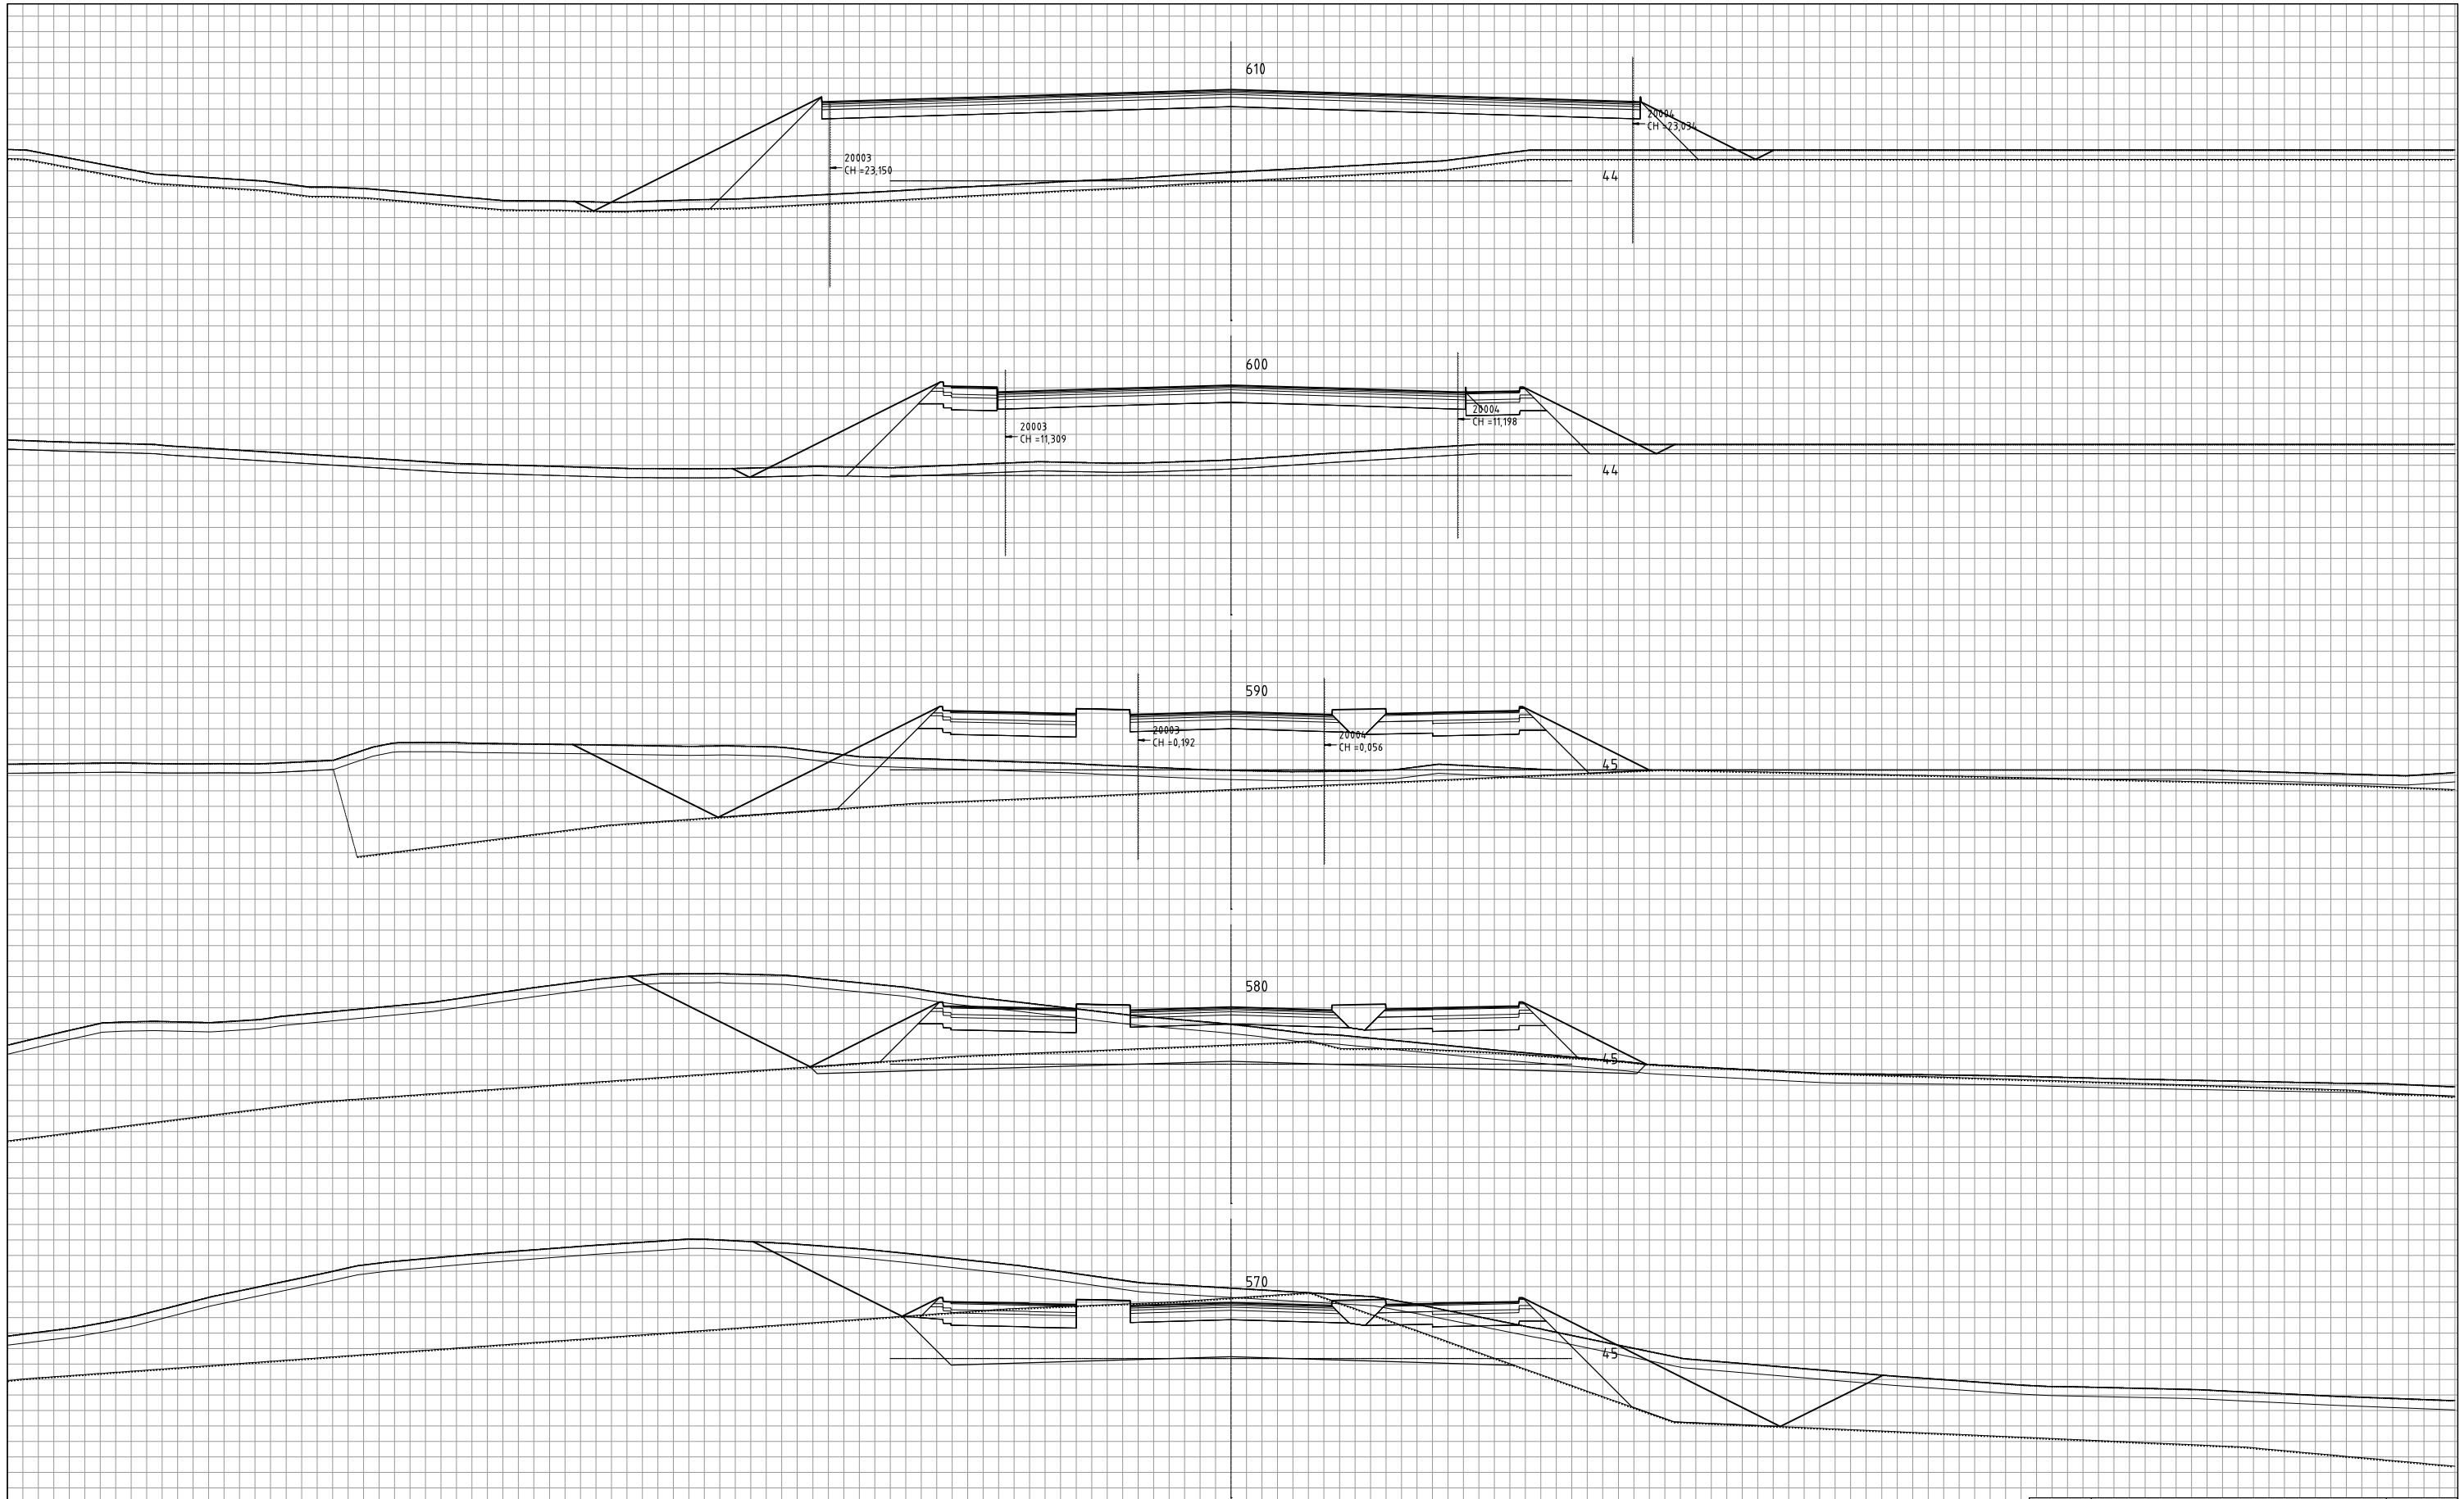

REV.NR	MERKNADER	DATO

Kokstad Property as
Lilandsjordet - Interneveger
Tverrprofiler
Veg CL20200 profil 570-610

Sted: Stord
Dato: 14.10.2019
Målestokk: 1:200 (A3)
Prosj.ansv.: TV
Tegnet av: TV
Kontrollert av: AS


Prosj.nr.
201906320

Tegn.nr.
U 211

Rev.
-

QBO
PLAN & ARKITEKTUR

Torgbakken 9
Postboks 32,5401 Stord
Telefon: 950 61 631

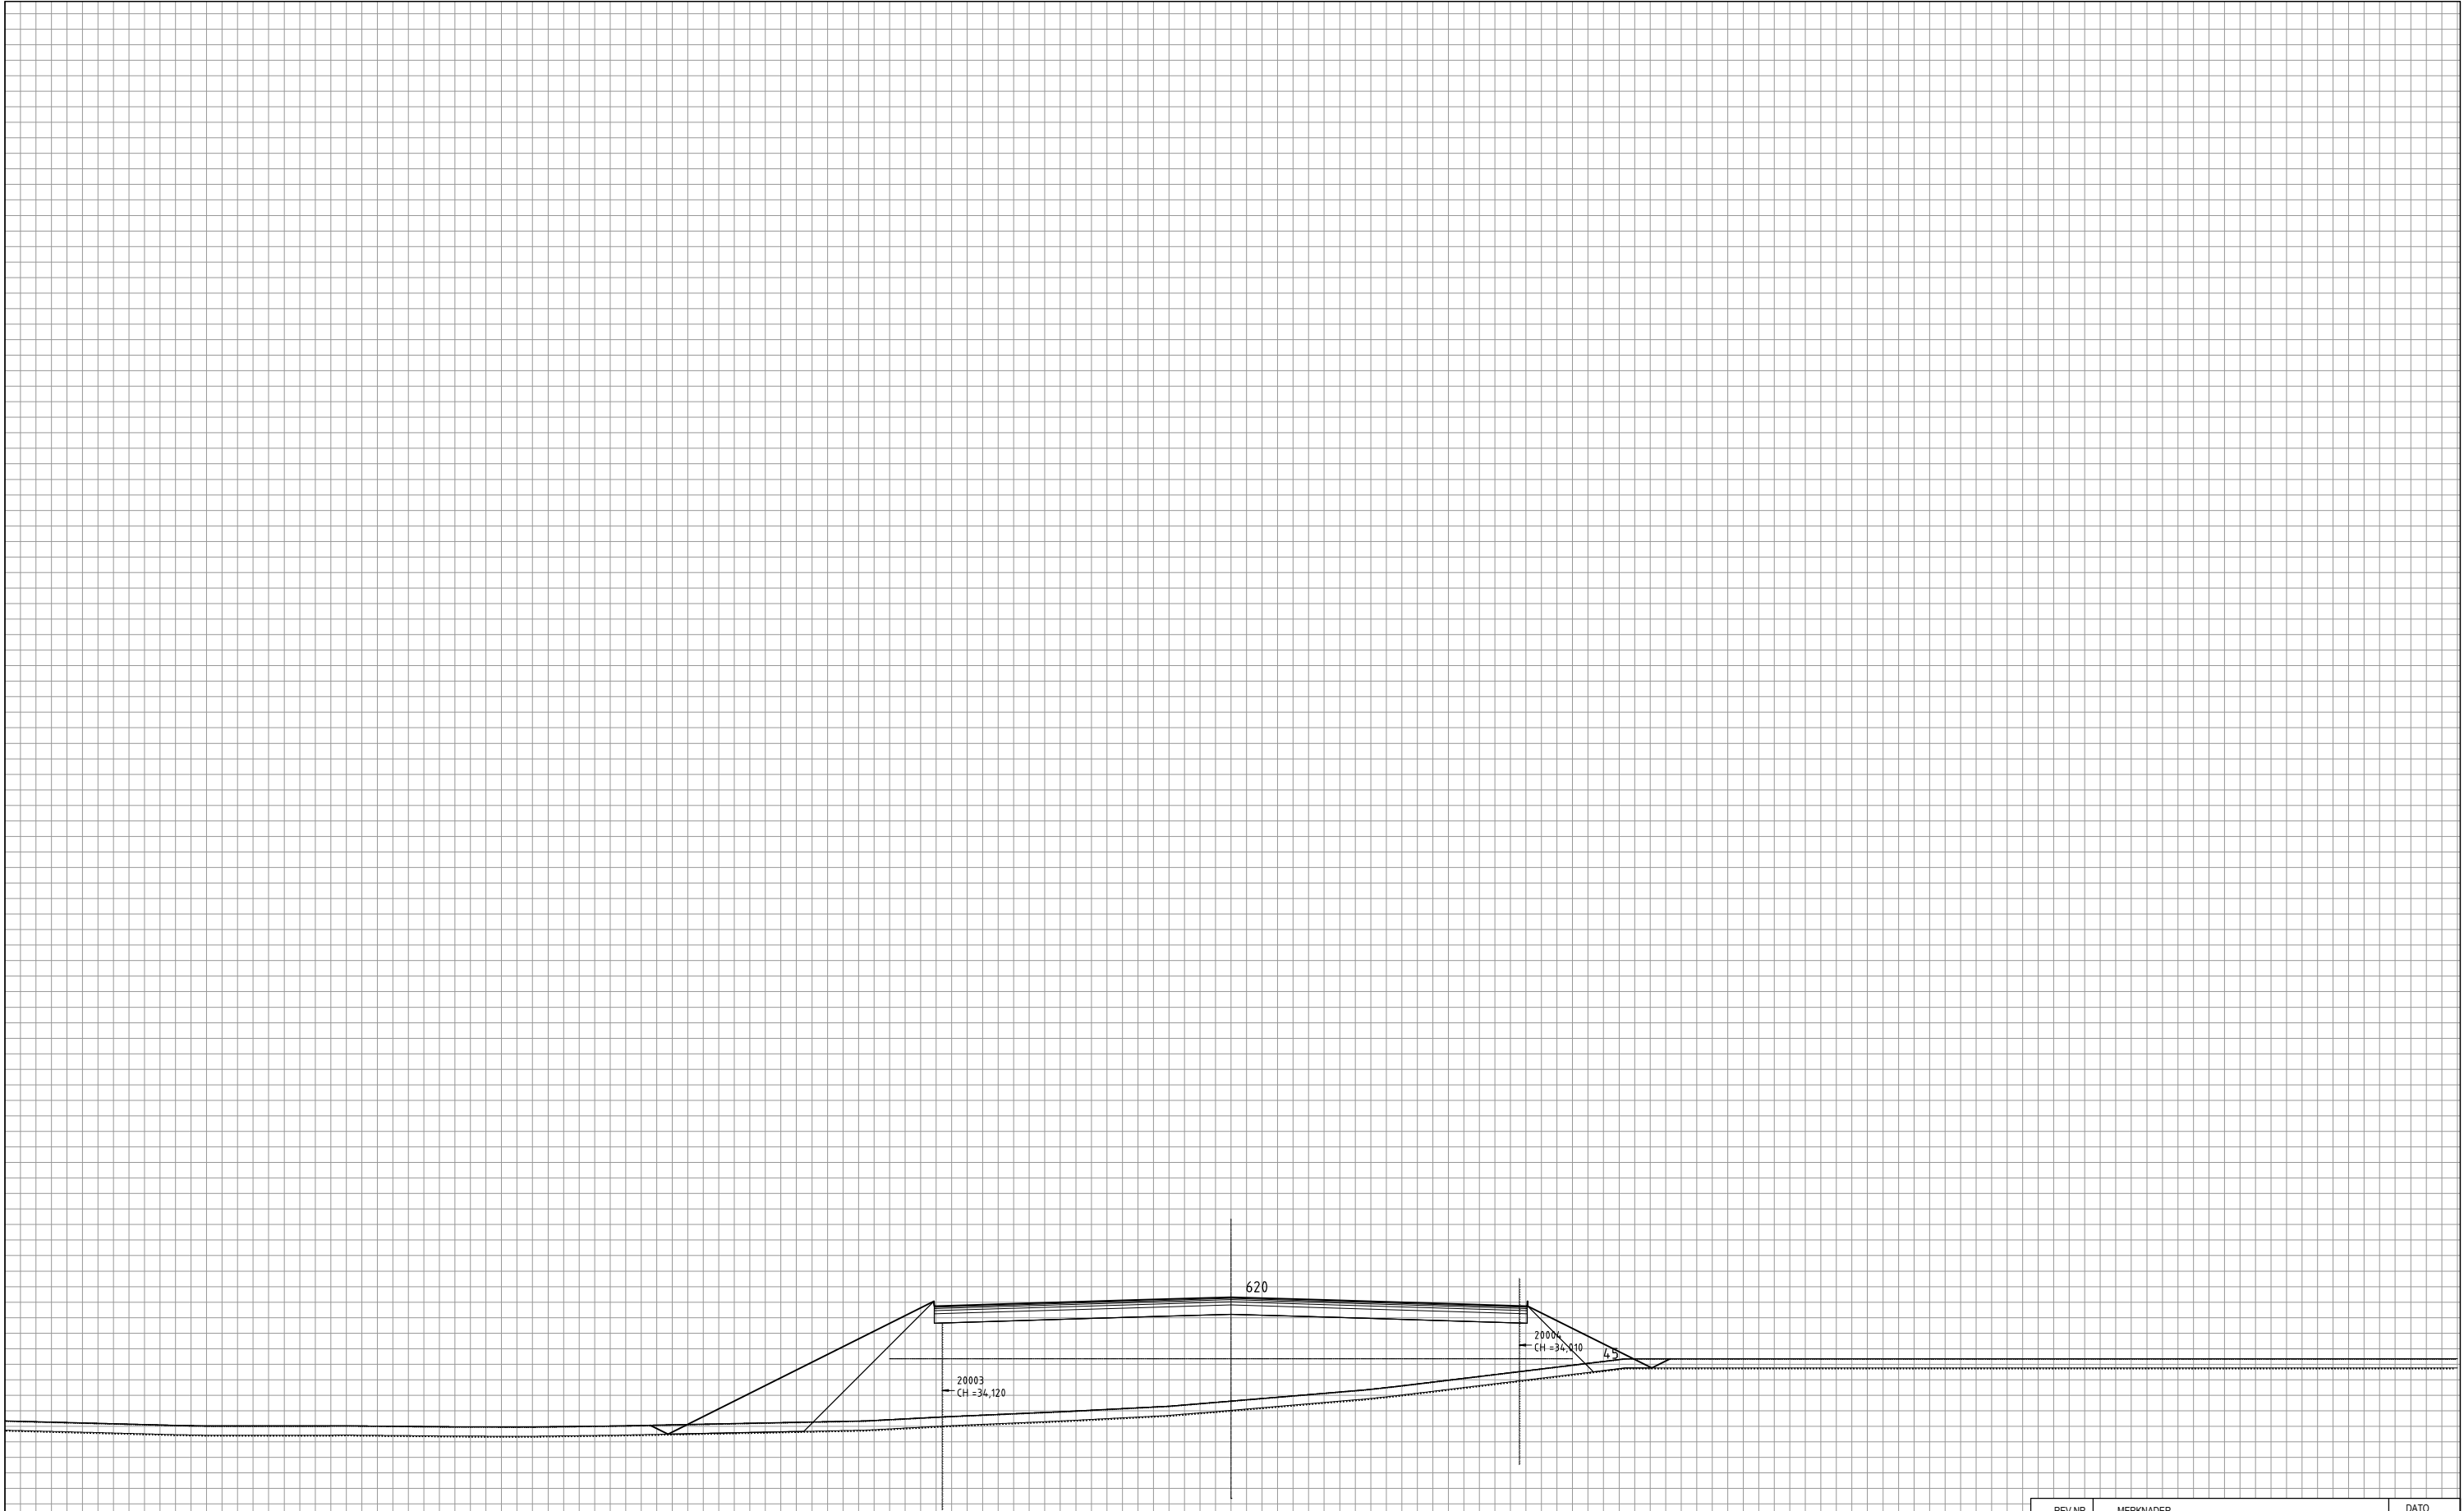

REV.NR	MERKNADER	DATO

Kokstad Property as
Lilandsjordet - Interneveger
Tverrprofiler
Veg CL20200 profil 620

Sted: Stord
Dato: 14.10.2019
Målestokk: 1:200 (A3)
Prosj.ansv.: TV
Tegnet av: TV
Kontrollert av: AS


QBO
PLAN & ARKITEKTUR

Torgbakken 9
Postboks 32,5401 Stord
Telefon: 950 61 631


Prosj.nr.
201906320

Tegn.nr.
U 212


Rev.
-

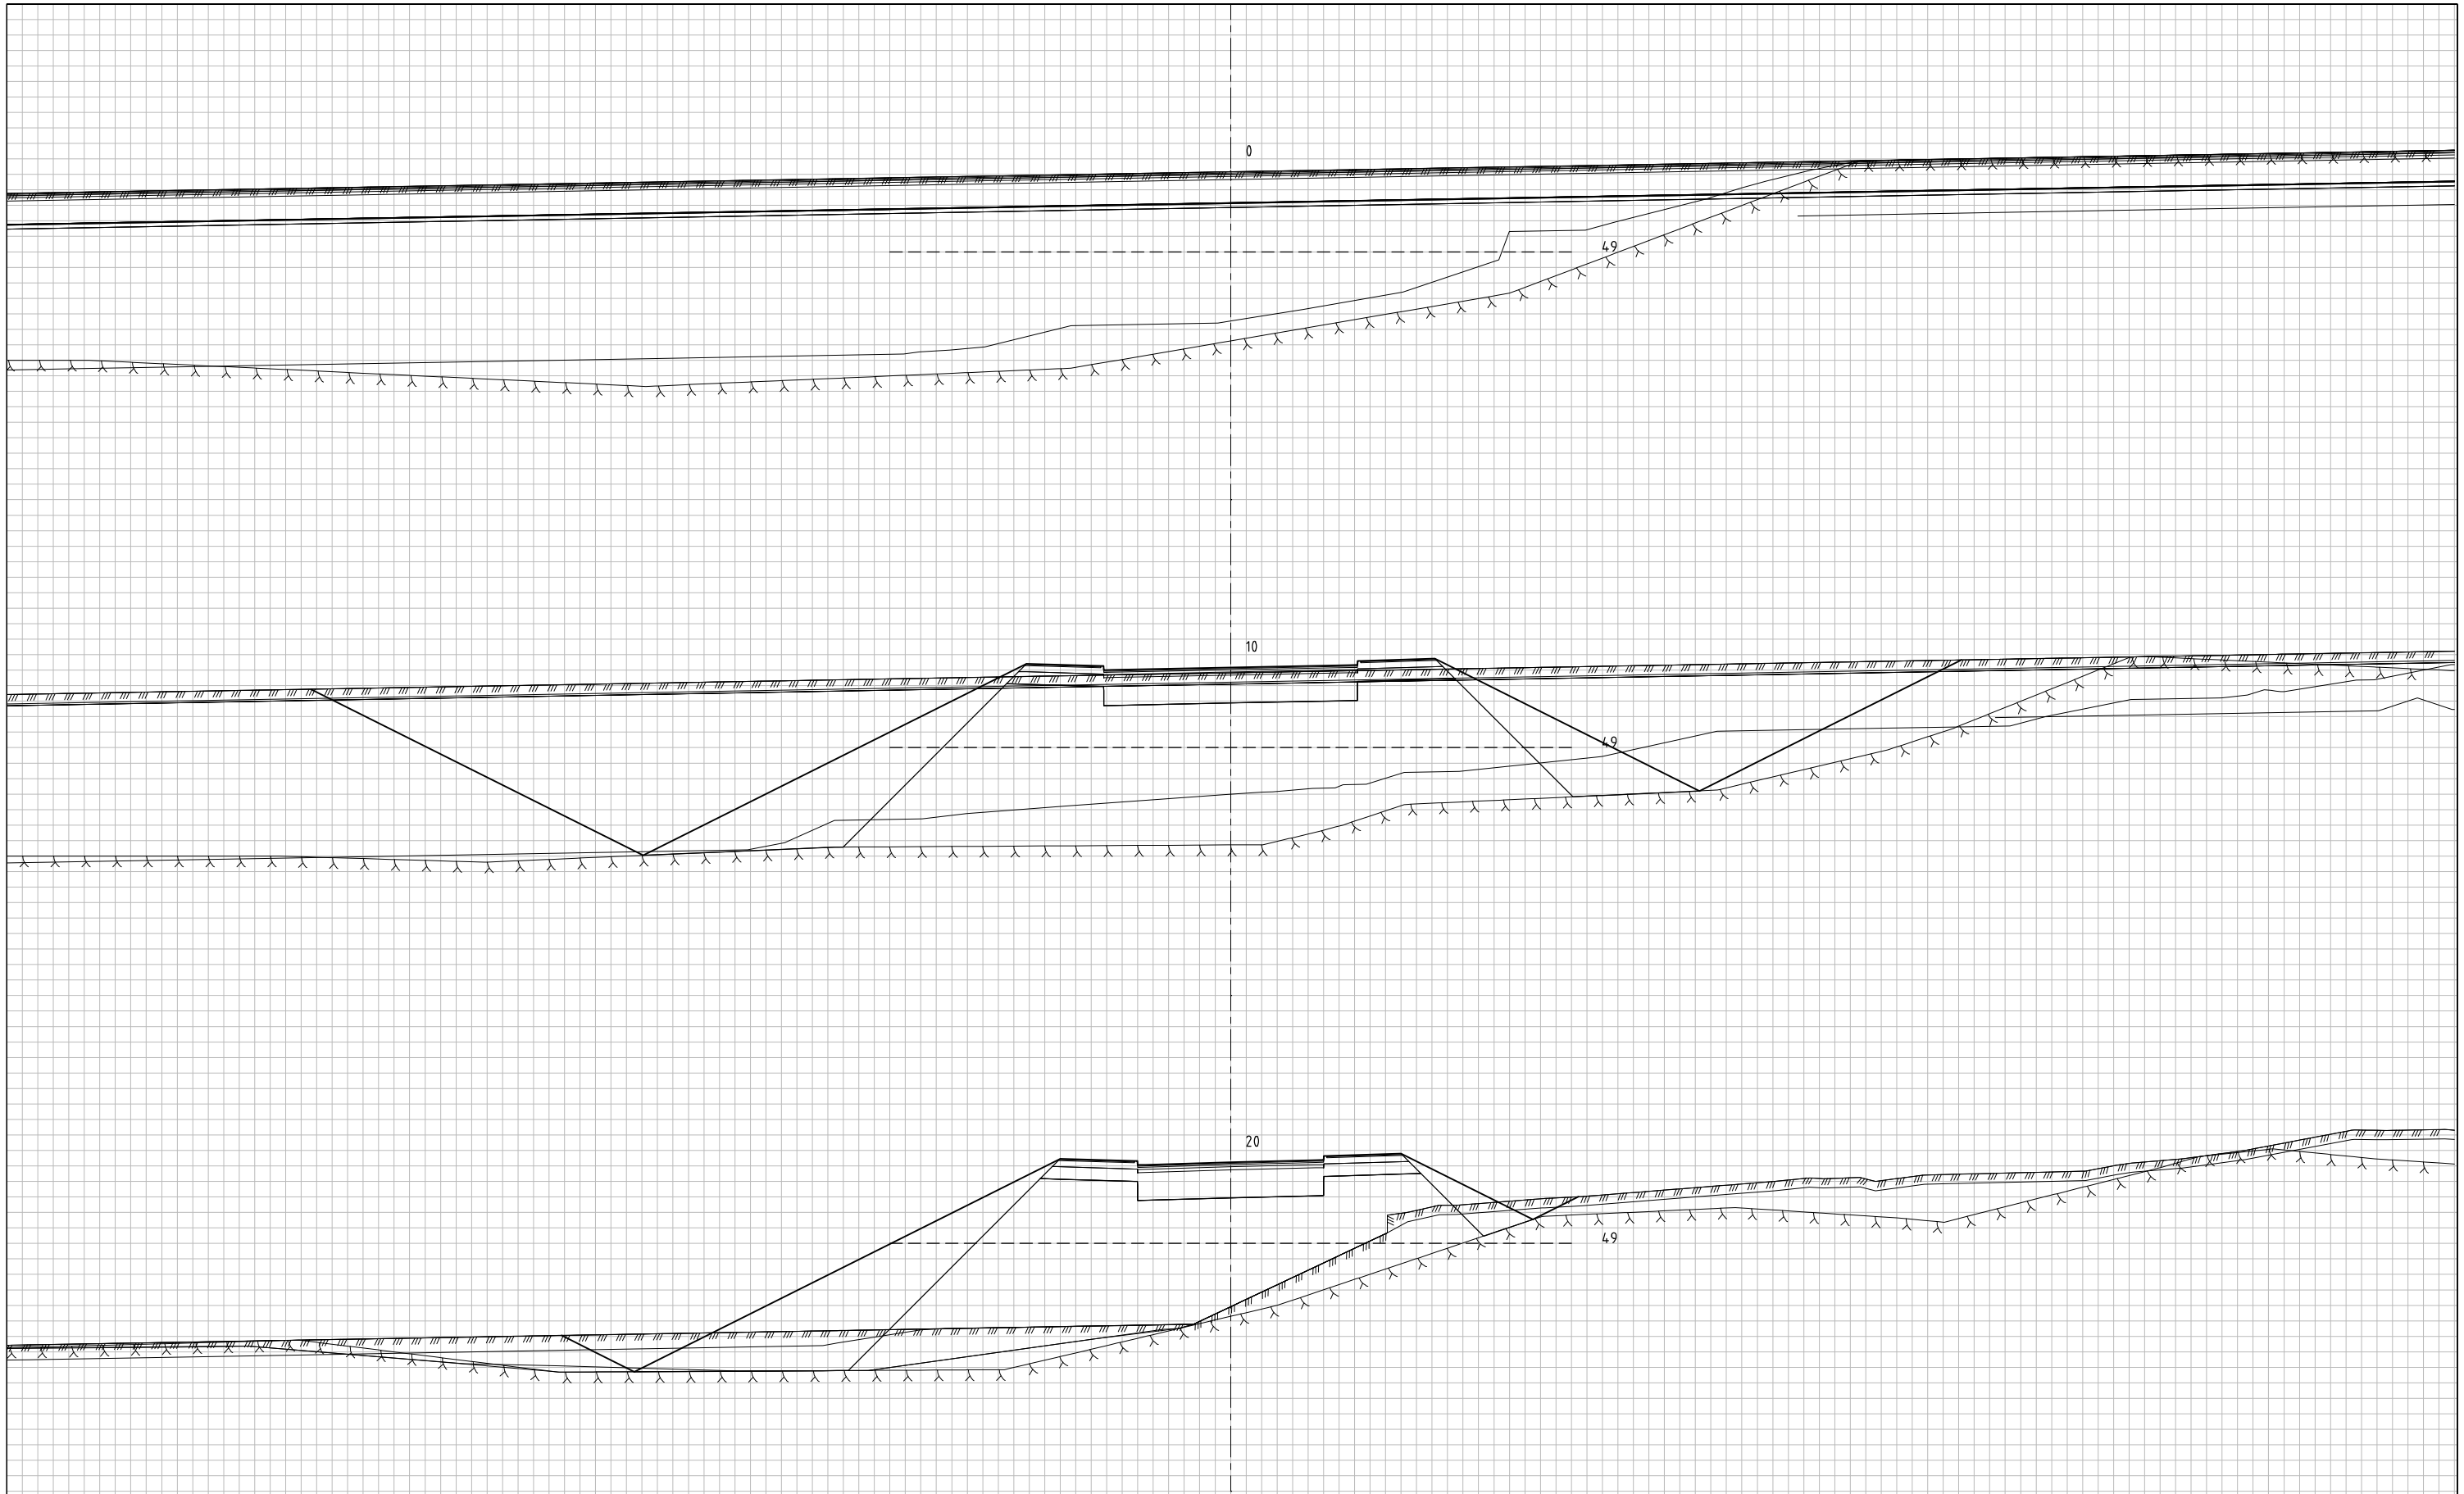


Rev.	Endring	Sign.	Dato:
Kokstad Property AS Rv580 Flyplassvegen Tverrprofiler Veg 21000 pr. 0-20 Reguleringsplan		Sted: Stord Dato: 17.07.2020 Målestokk: 1:100(A1) Prosj.ansv.: TV Tegnet av: AS Kontrollert av: TV Filnr.:	
QBO PLAN- & ARKITEKTUR		Torgshallen 9 Postboks 52, 4451 Stord Telefon: 556 61 631	Prosj.nr. 201906300 Tegn.nr. U213 Rev.

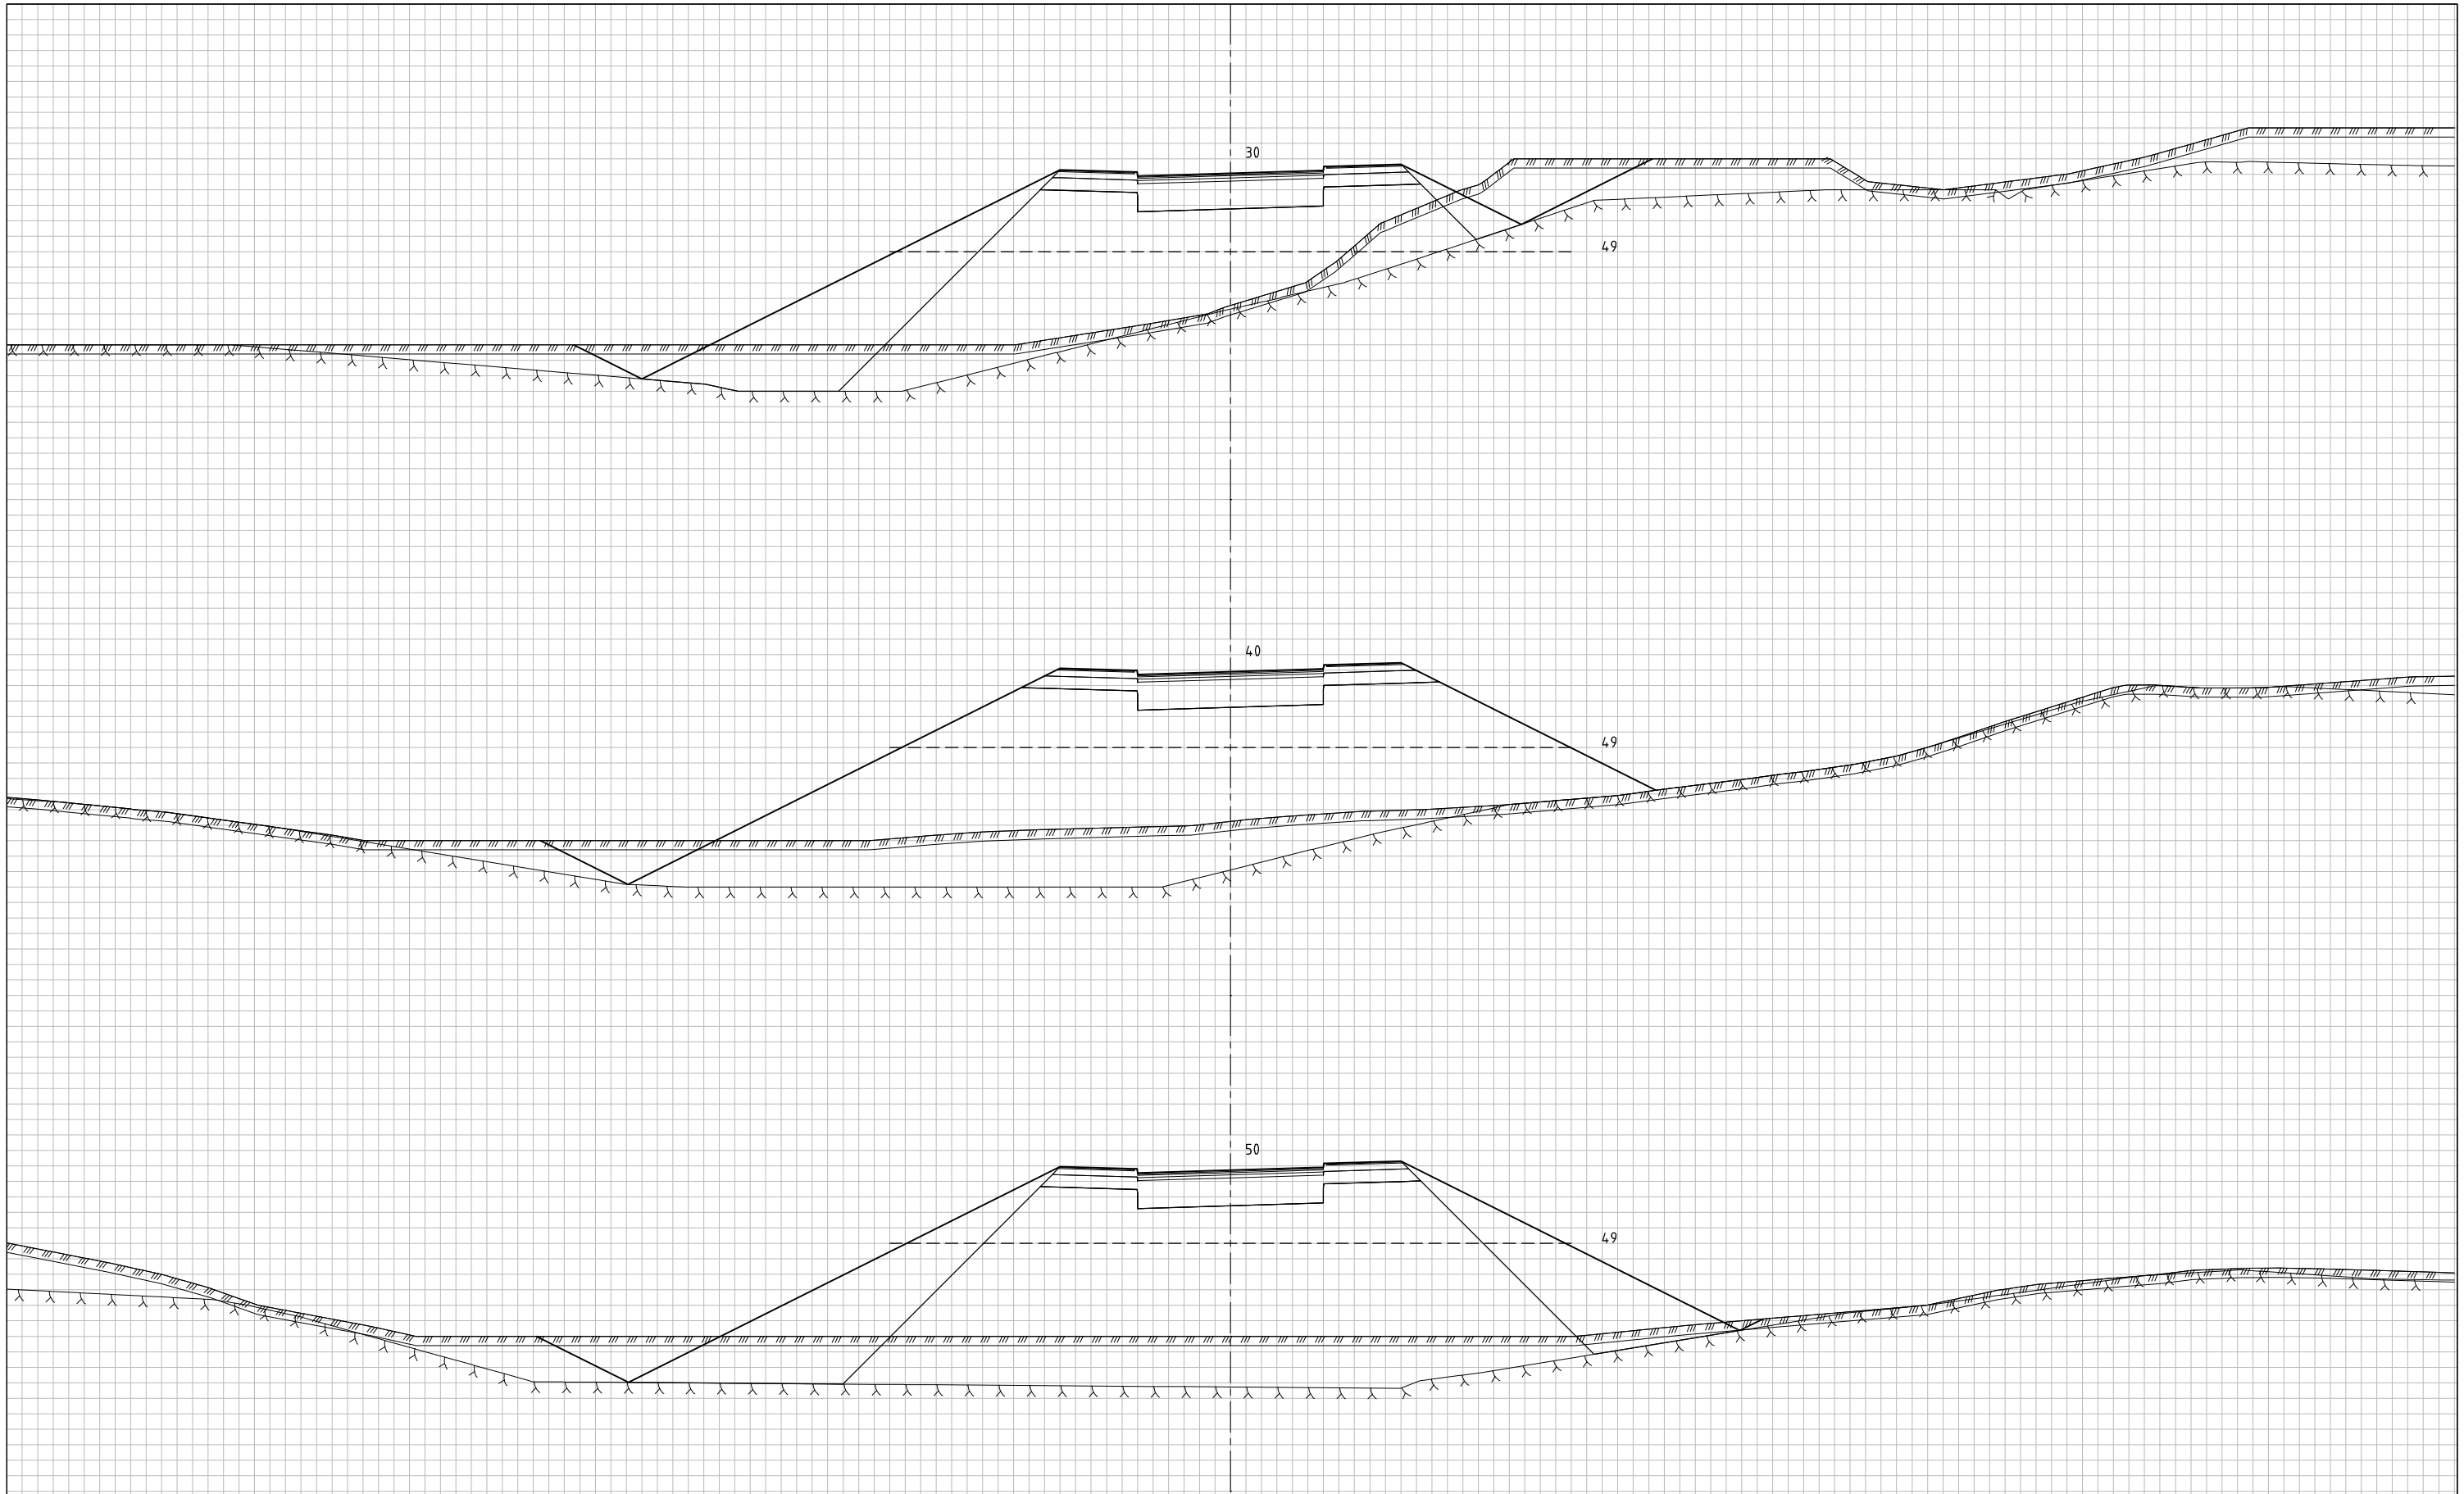


Rev.	Endring	Sign.	Dato:
Kokstad Property AS		Sted:	Stord
Rv580 Flyplassvegen		Dato:	17.07.2020
Tverrprofiler		Målestokk:	1:100(A1)
Veg 21000 pr. 30-50		Prosj.ansv.:	TV
Reguleringsplan		Tegnet av:	AS
		Kontrollert av:	TV
		Finl.:	
QBO PLAN- & ARKITEKTUR		Prosj.nr.	Tegn.nr.
Torgshallen 9 Postboks 52, 4651 Skard Telefon: 556 61 631		201906300	U214
		Rev.	

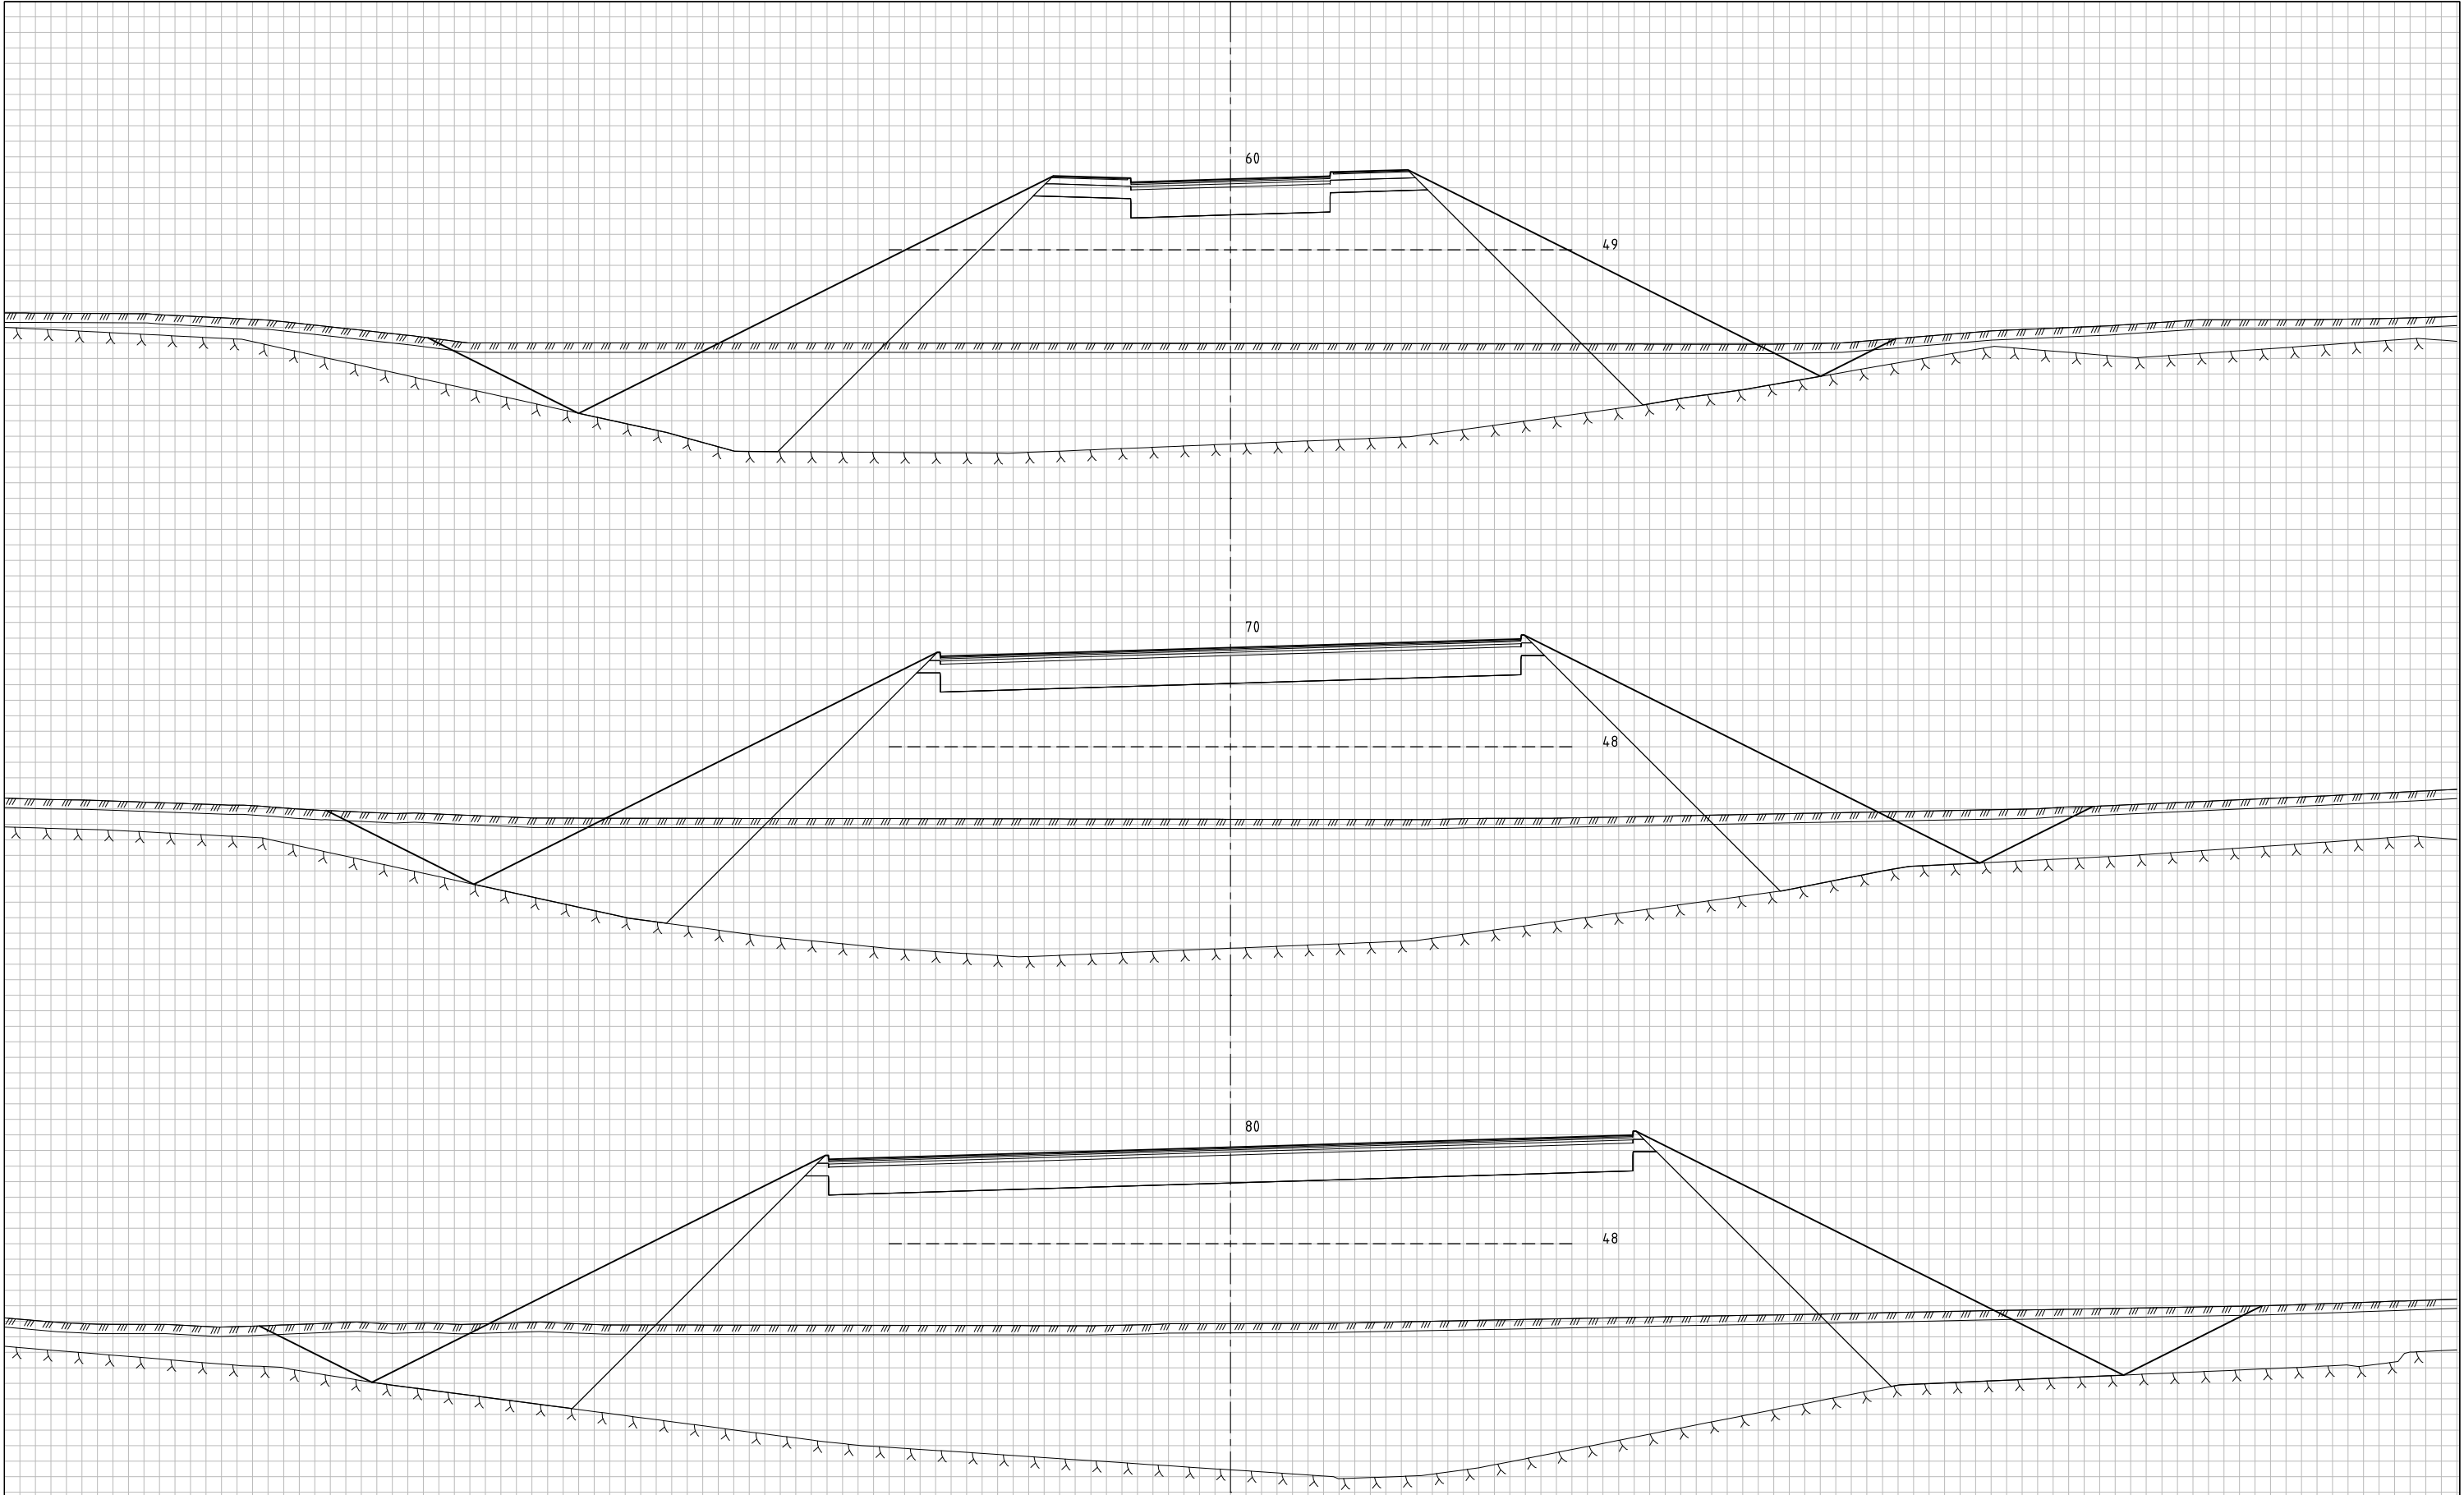


Rev.	Endring	Sign.	Dato:
Kokstad Property AS Rv580 Flyplassvegen Tverrprofiler Veg 21000 pr. 60-80 Reguleringsplan		Sted: Stord Dato: 17.07.2020 Målestokk: 1:100(A1) Prosj.ansv.: TV Tegnet av: AS Kontrollert av: TV Filnr.:	
QBO PLAN- & ARKITEKTUR Torsholmen 9 Postboks 52, 4401 Skard Telefon: 556 61 631		Prosj.nr. 201906300 Tegn.nr. U215	Rev.

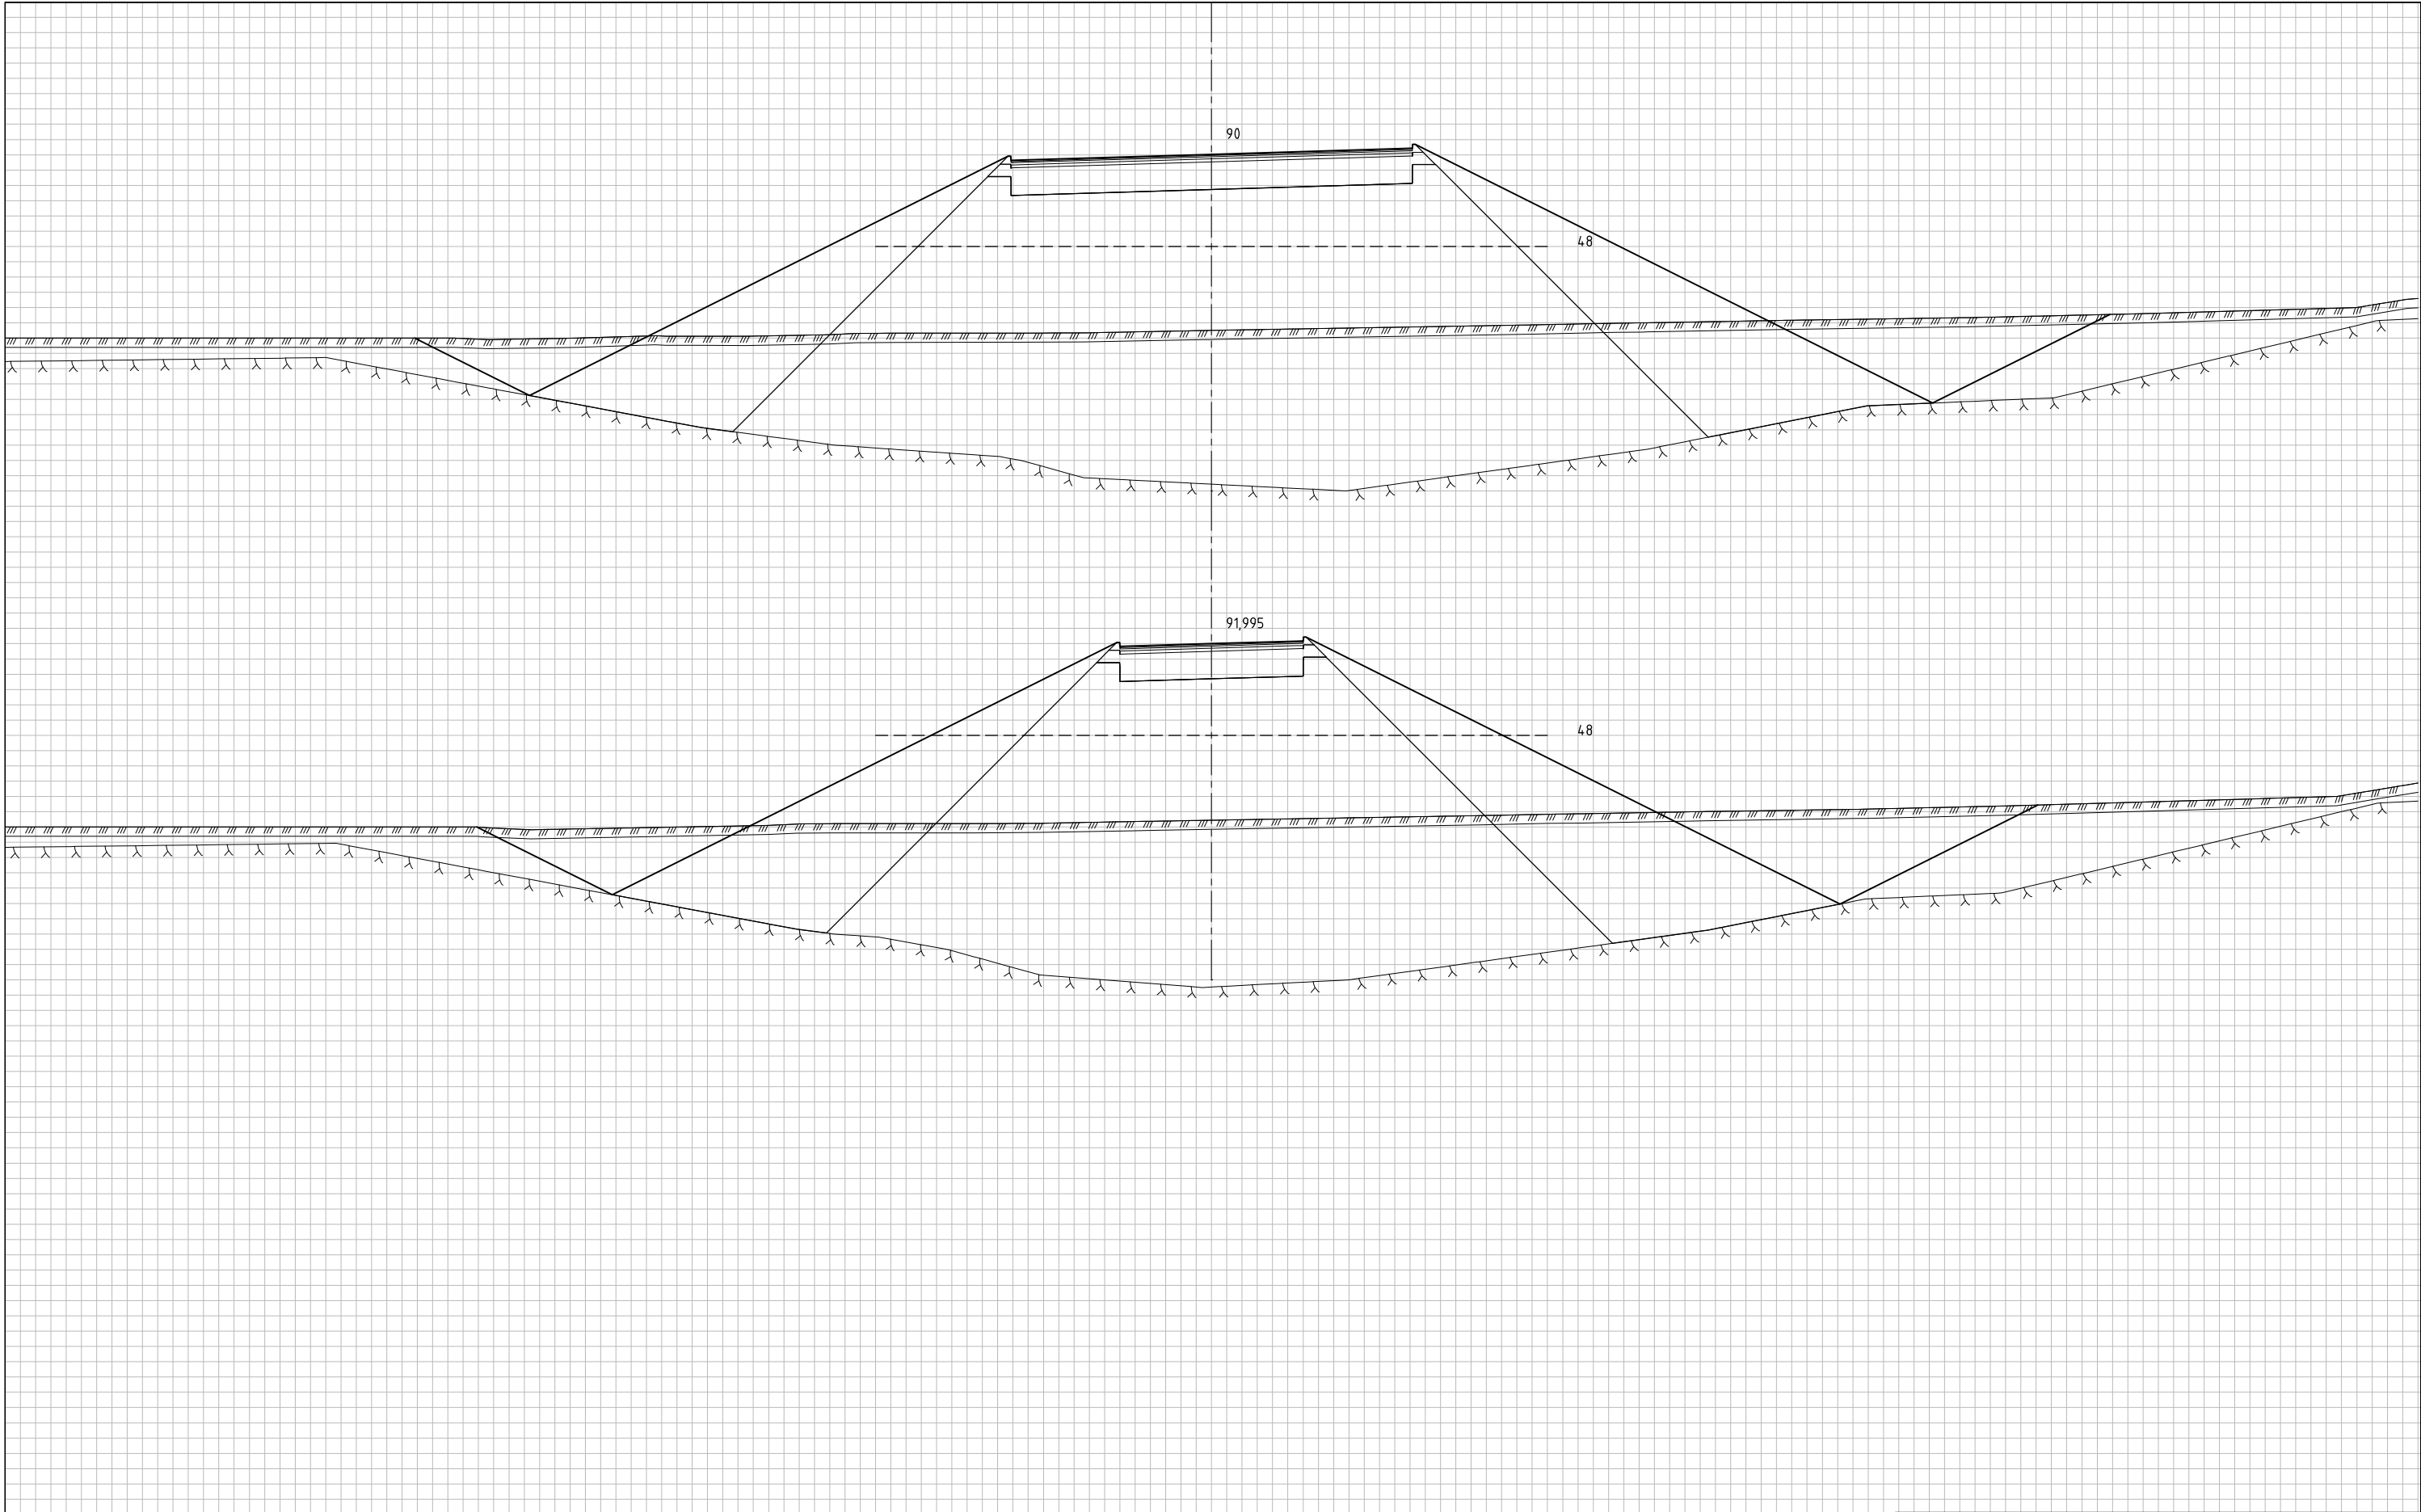


Rev.	Endring	Sign.	Dato:
Kokstad Property AS Rv580 Flyplassvegen Tverrprofiler Veg 21000 pr. 90-91,99 Reguleringsplan QBO PLANS ARKITEKTUR Torgbakken 9 Postboks 22 5403 Stord Telefon: 905 61 621		Sted: Dato: Målestokk: Prosj.ansv.: Tegnet av: Kontrollert av: Filnr.: Stord 17.07.2020 1:100(A1) TV AS TV	Prosj.nr. Tegn.nr. Rev. 201906300 U216

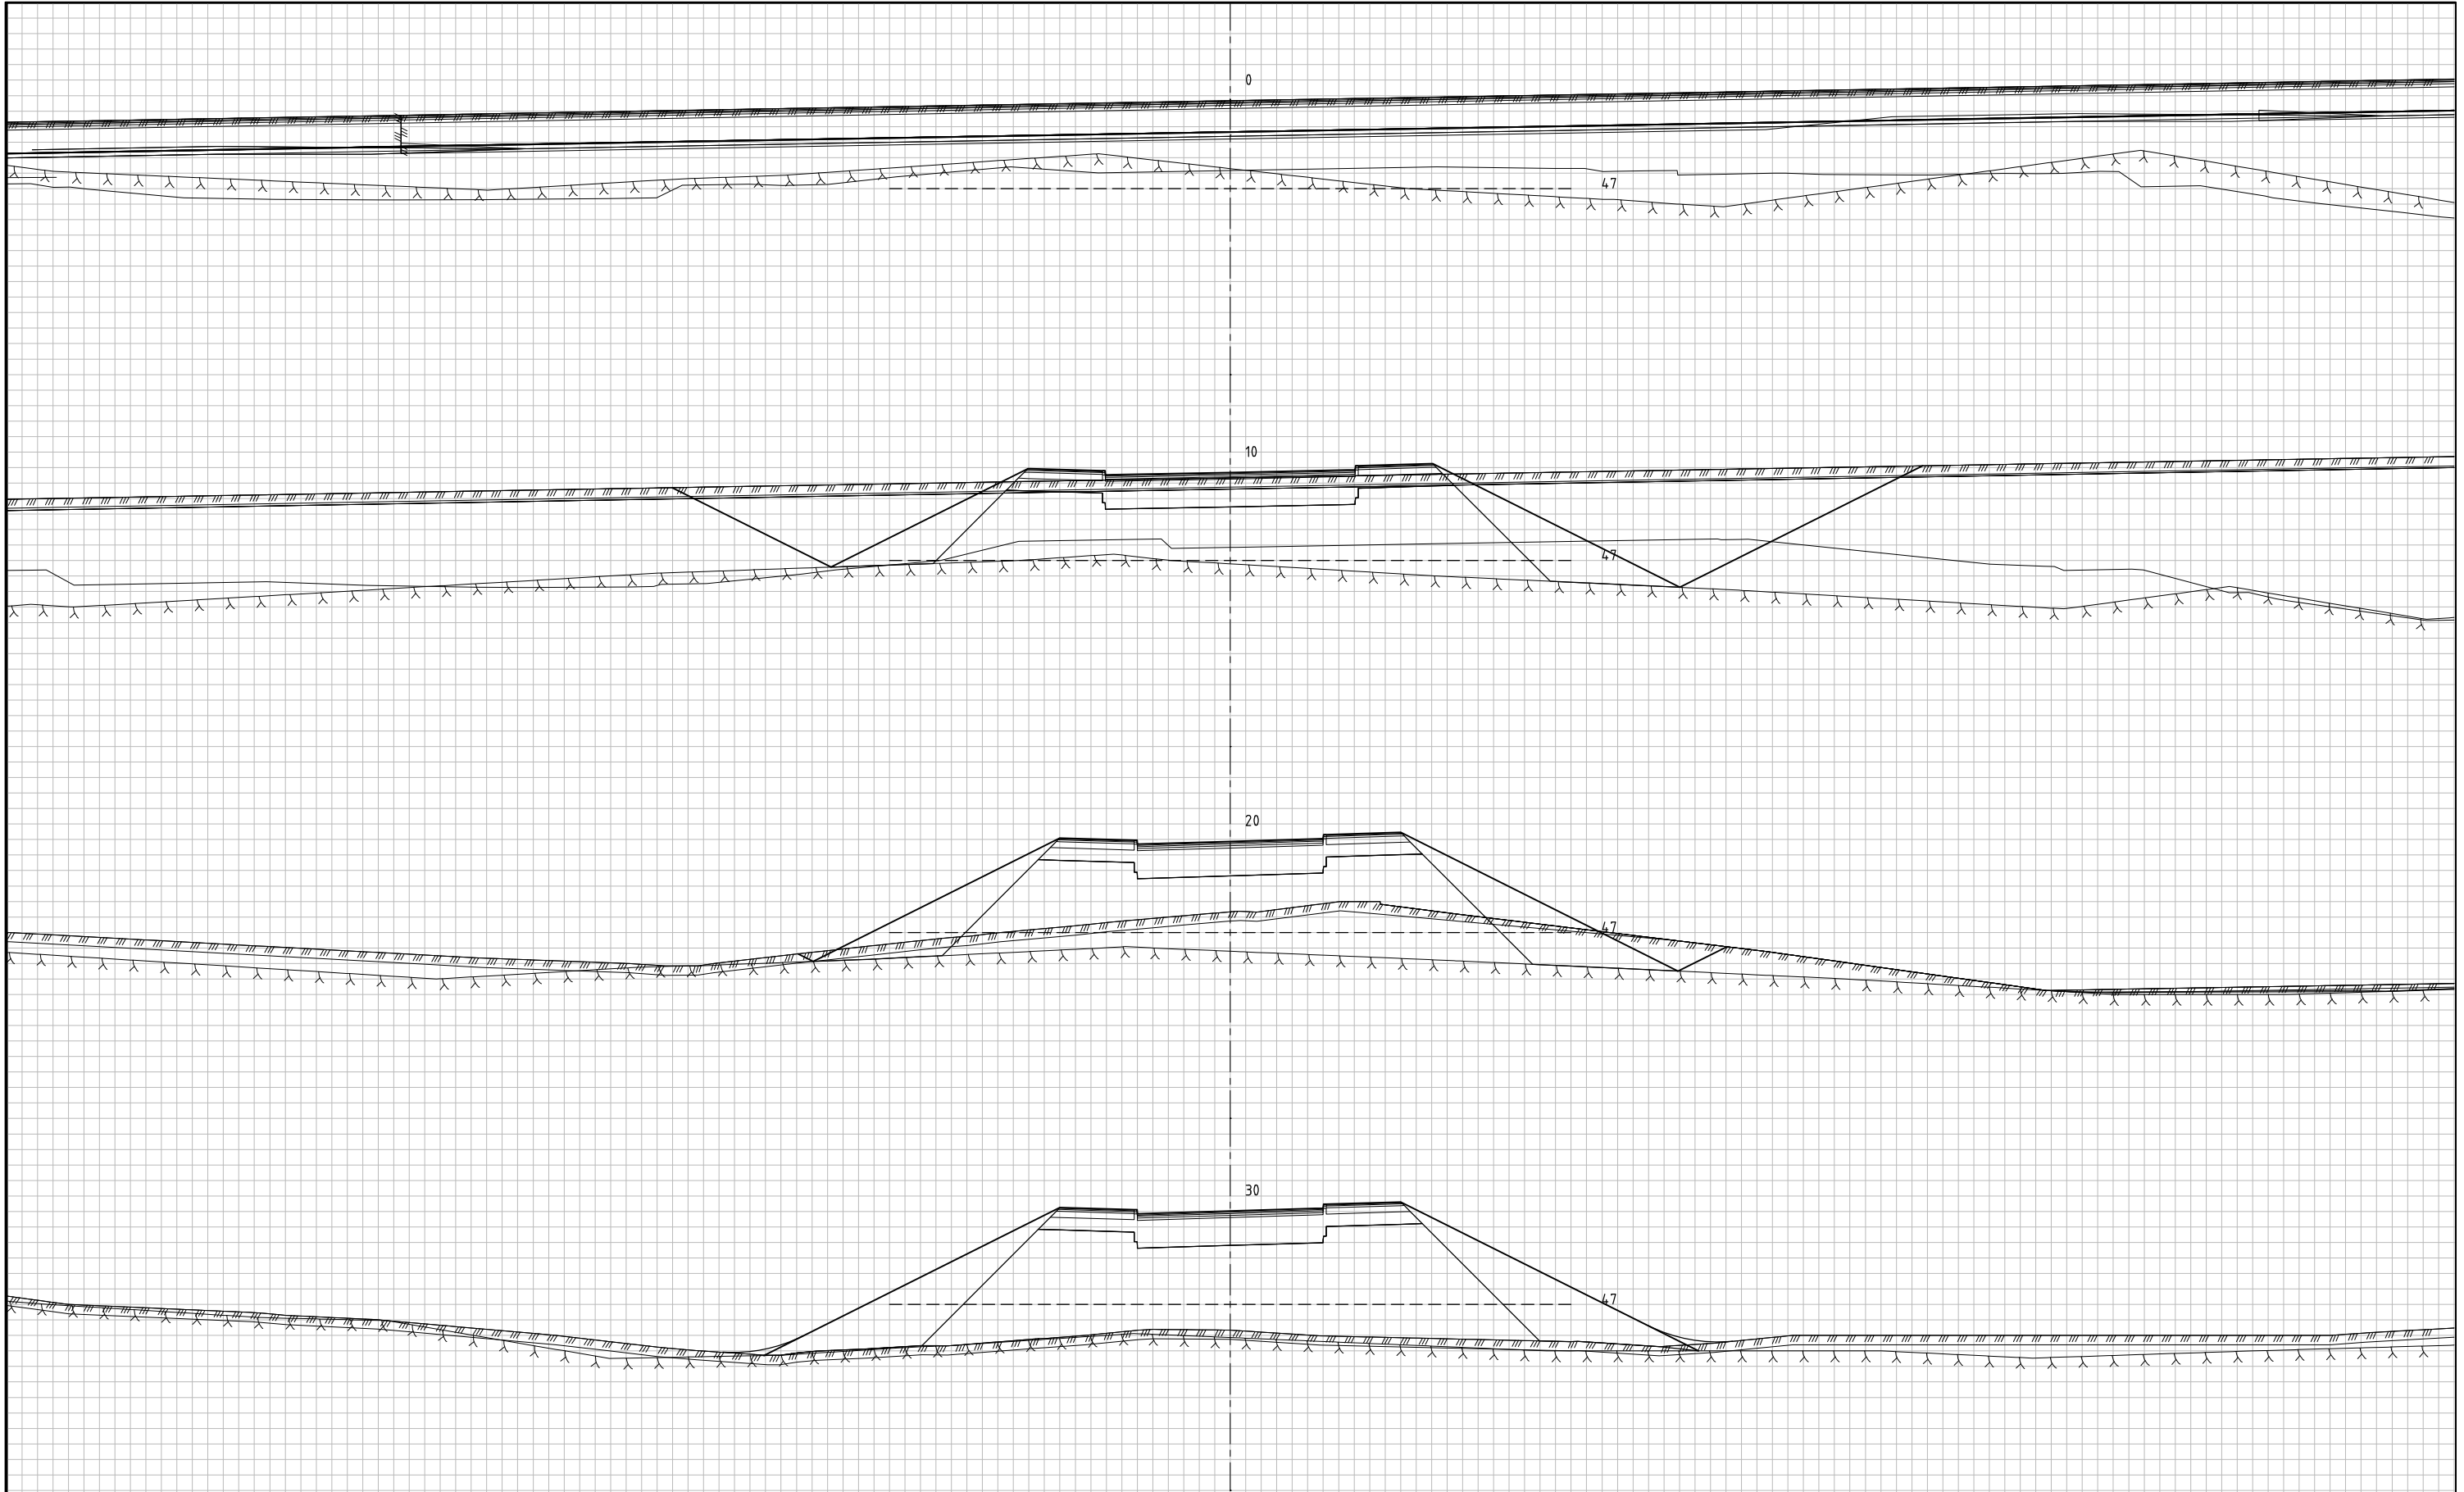



Rev.	Endring	Sign.	Dato:
Kokstad Property AS		Sted:	Stord
Rv580 Flyplassvegen		Dato:	17.07.2020
Tverrprofiler		Målestokk:	1:100(A1)
Veg 22000 pr. 0-30		Prosj.ansv.:	TV
Reguleringsplan		Tegnet av:	AS
		Kontrollert av:	TV
		Filnr.:	
QBO PLANS ARKITEKTUR		Prosj.nr.	Tegn.nr.
Torggata 9 Postboks 62, 4001 Stord Telefon: 502 61 631		201906300	U217
		Rev.	

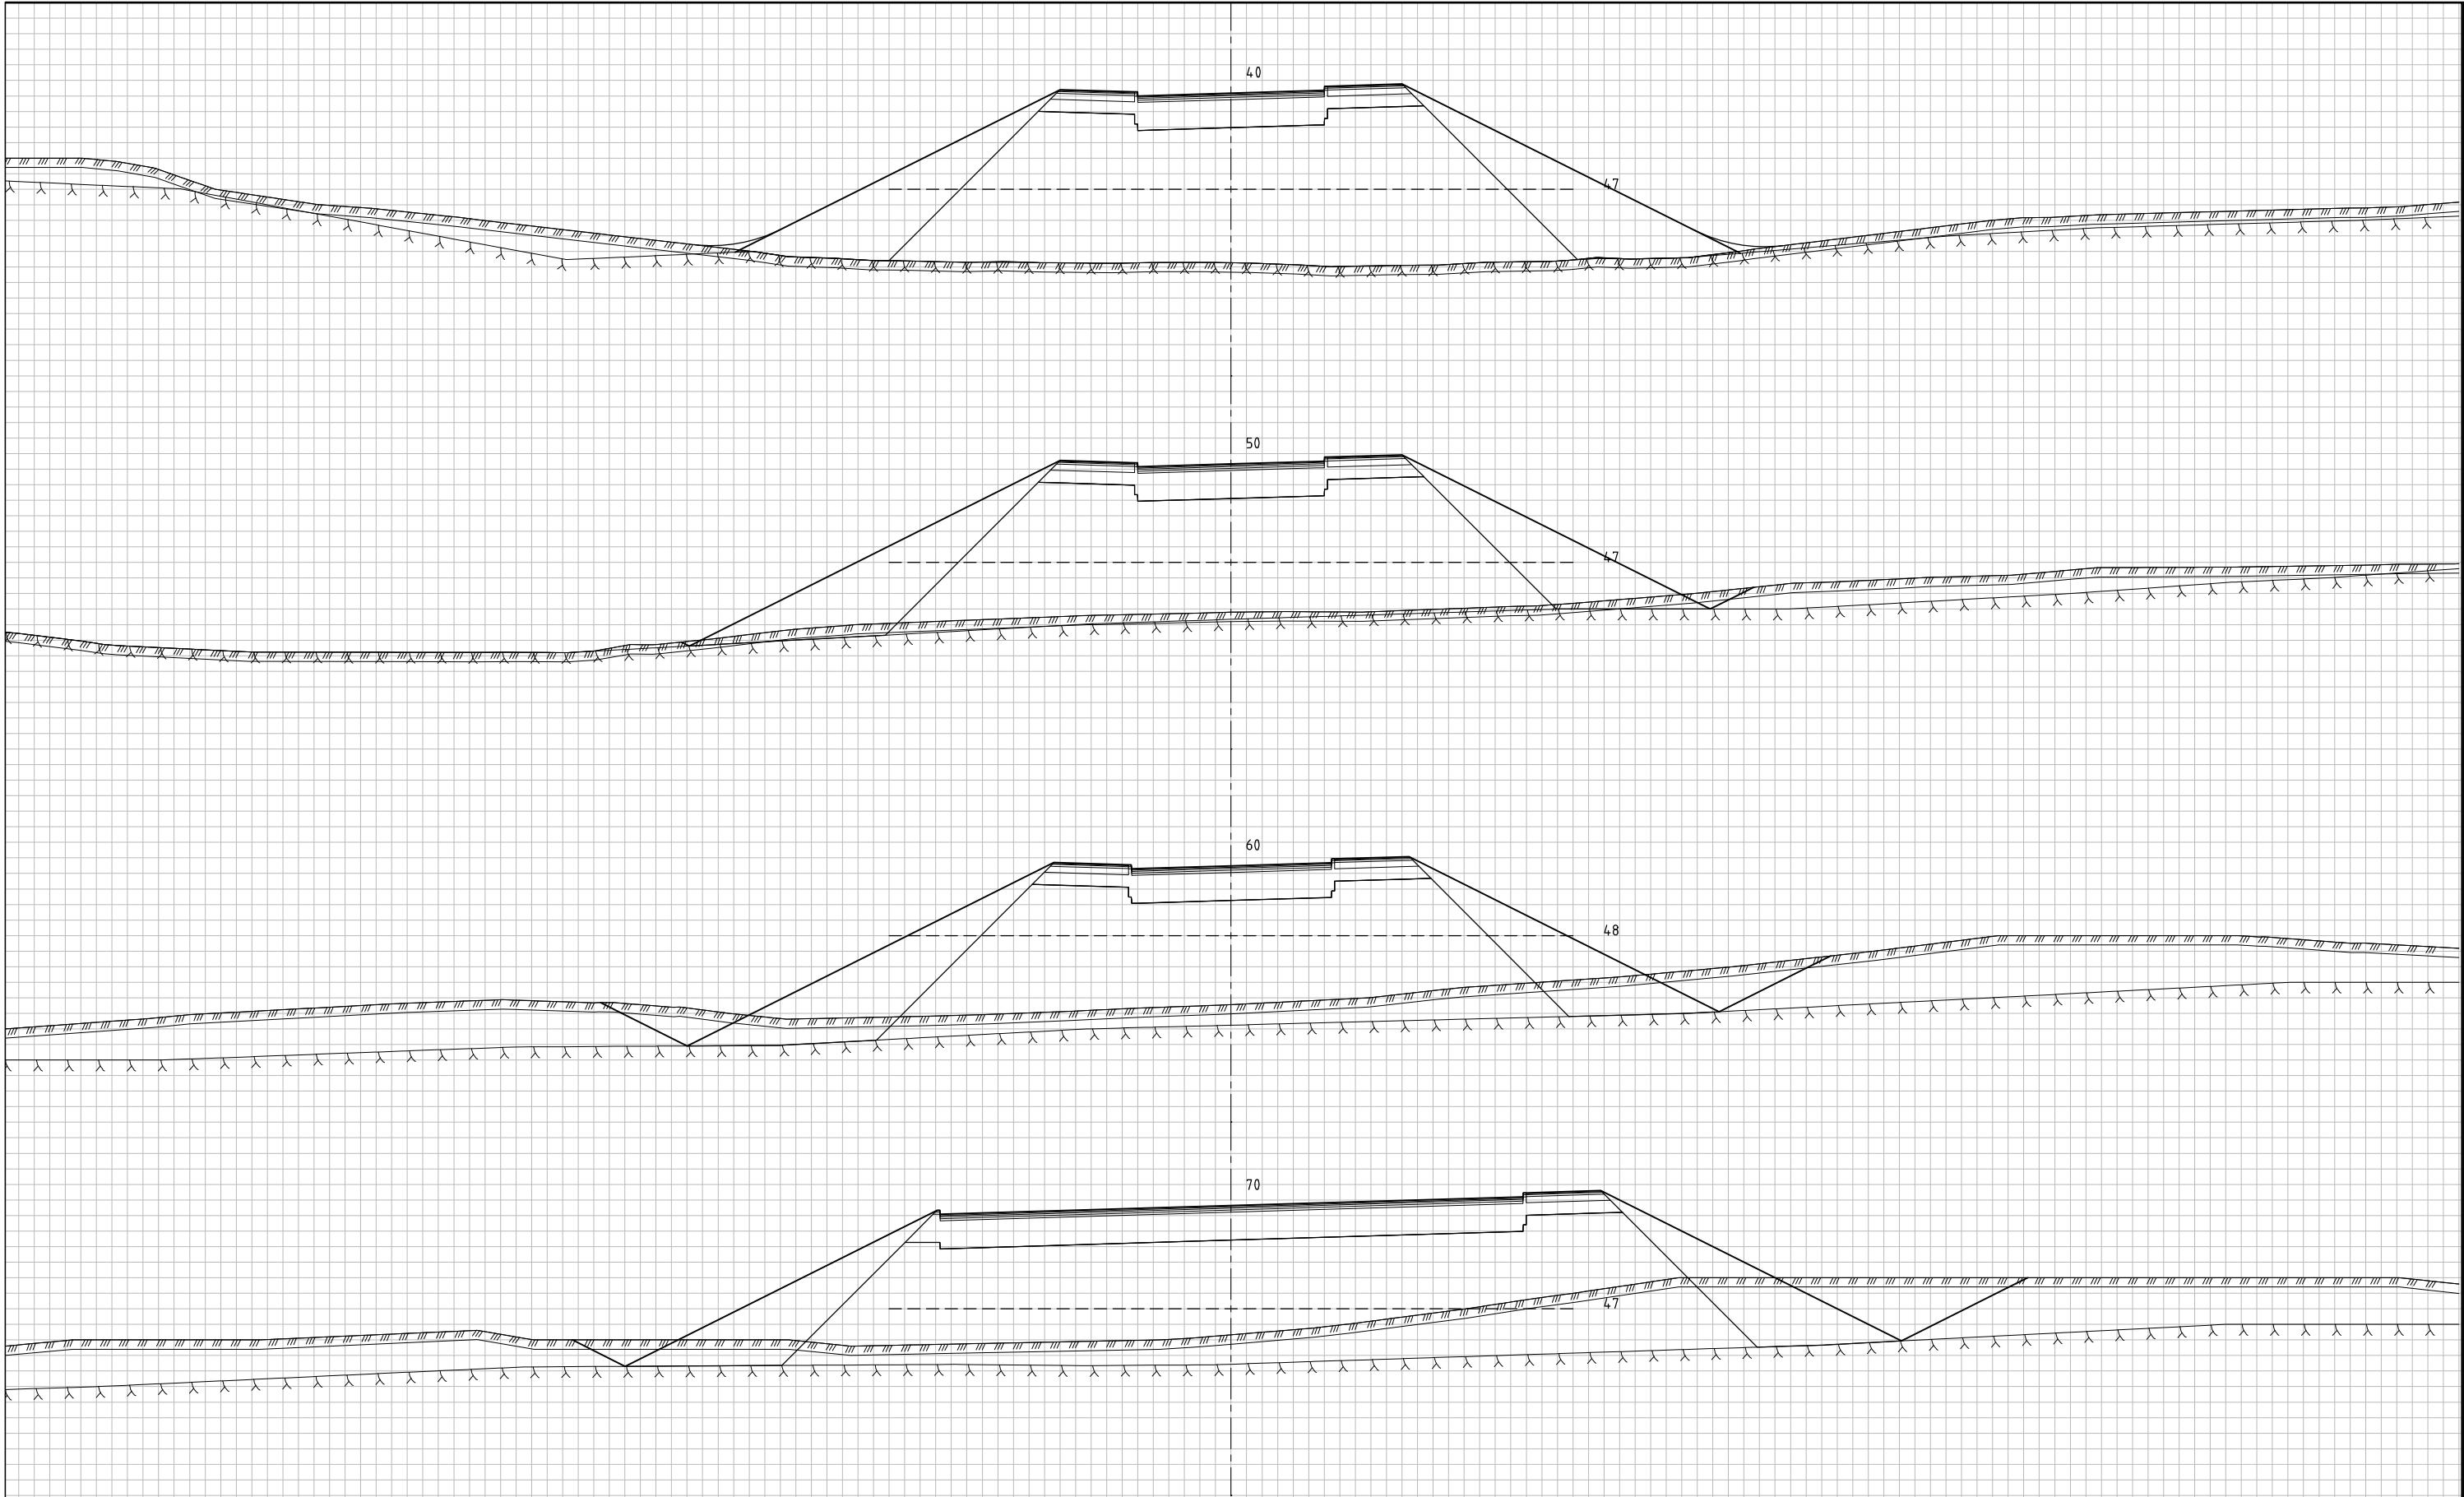


Rev.	Endring	Sign.	Dato:
Kokstad Property AS Rv580 Flyplassvegen Tverrprofiler Veg 22000 pr. 40-70 Reguleringsplan QBO PLANS ARKITEKTUR Torgskansen 9 Postboks 52, 4401 Skard Telefon: 502 61 631		Sted: Stord Dato: 17.07.2020 Målestokk: 1:100(A1) Prosj.ansv.: TV Tegnet av: AS Kontrollert av: TV Filnr.:	
		Prosj.nr. 201906300 Tegn.nr. U218 Rev.	

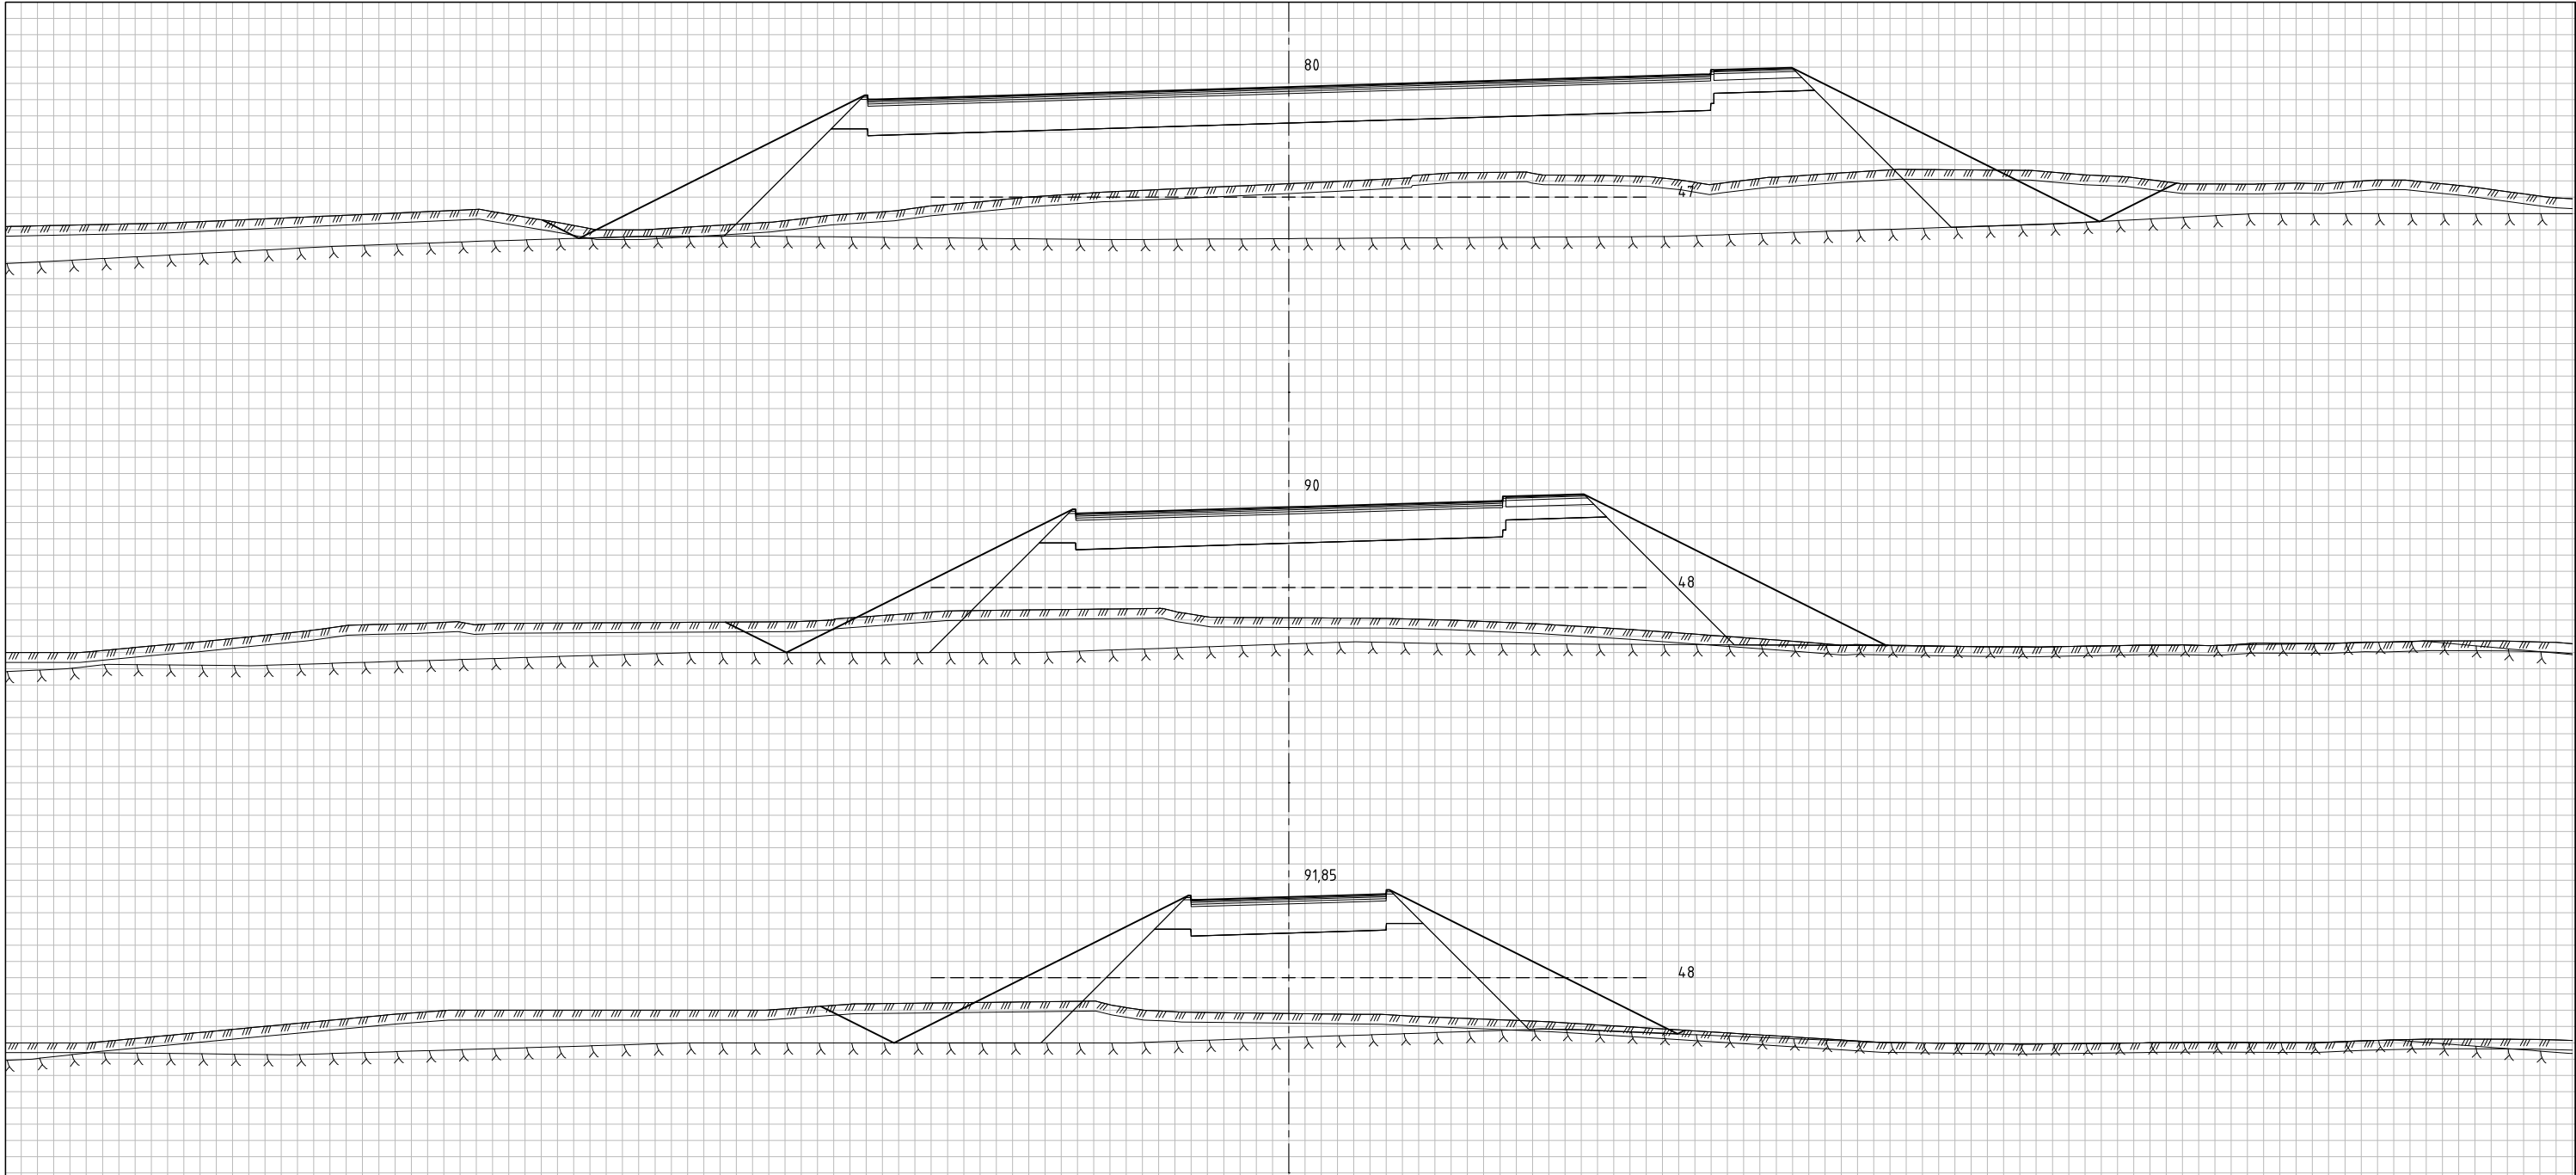


Rev.	Endring	Sign.	Dato:
Kokstad Property AS		Sted:	Stord
Rv580 Flyplassvegen		Dato:	17.07.2020
Tverrprofiler		Målestokk:	1:100(A1)
Veg 22000 pr. 80-91,85		Prosj.ansv.:	TV
Reguleringsplan		Tegnet av:	AS
		Kontrollert av:	TV
		Filnr.:	
QBO PLANS ARKITEKTUR		Prosj.nr.	Tegn.nr.
Torgbakken 9 Postboks 22, 4031 Stord Telefon: 502 61 631		201906300	U219
		Rev.	

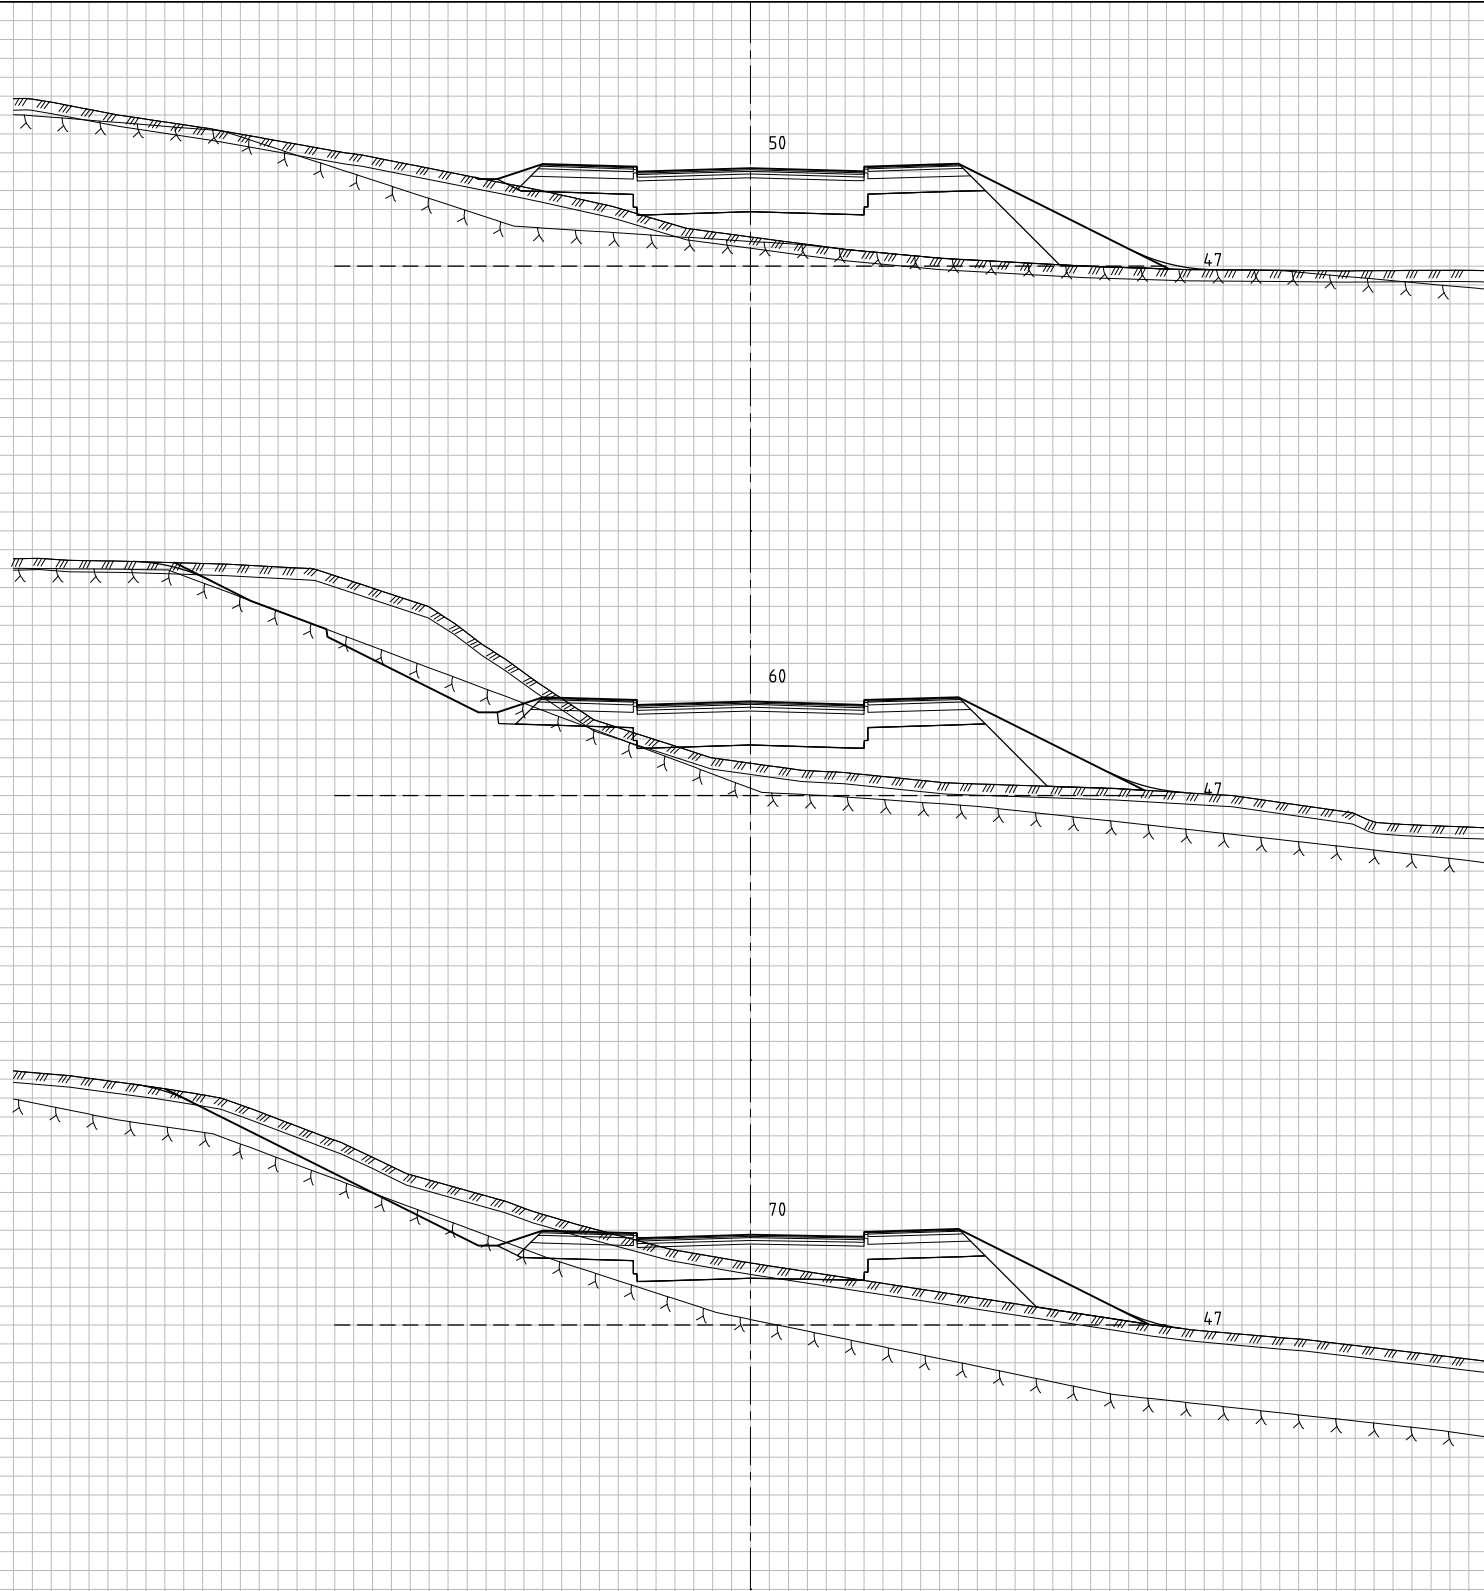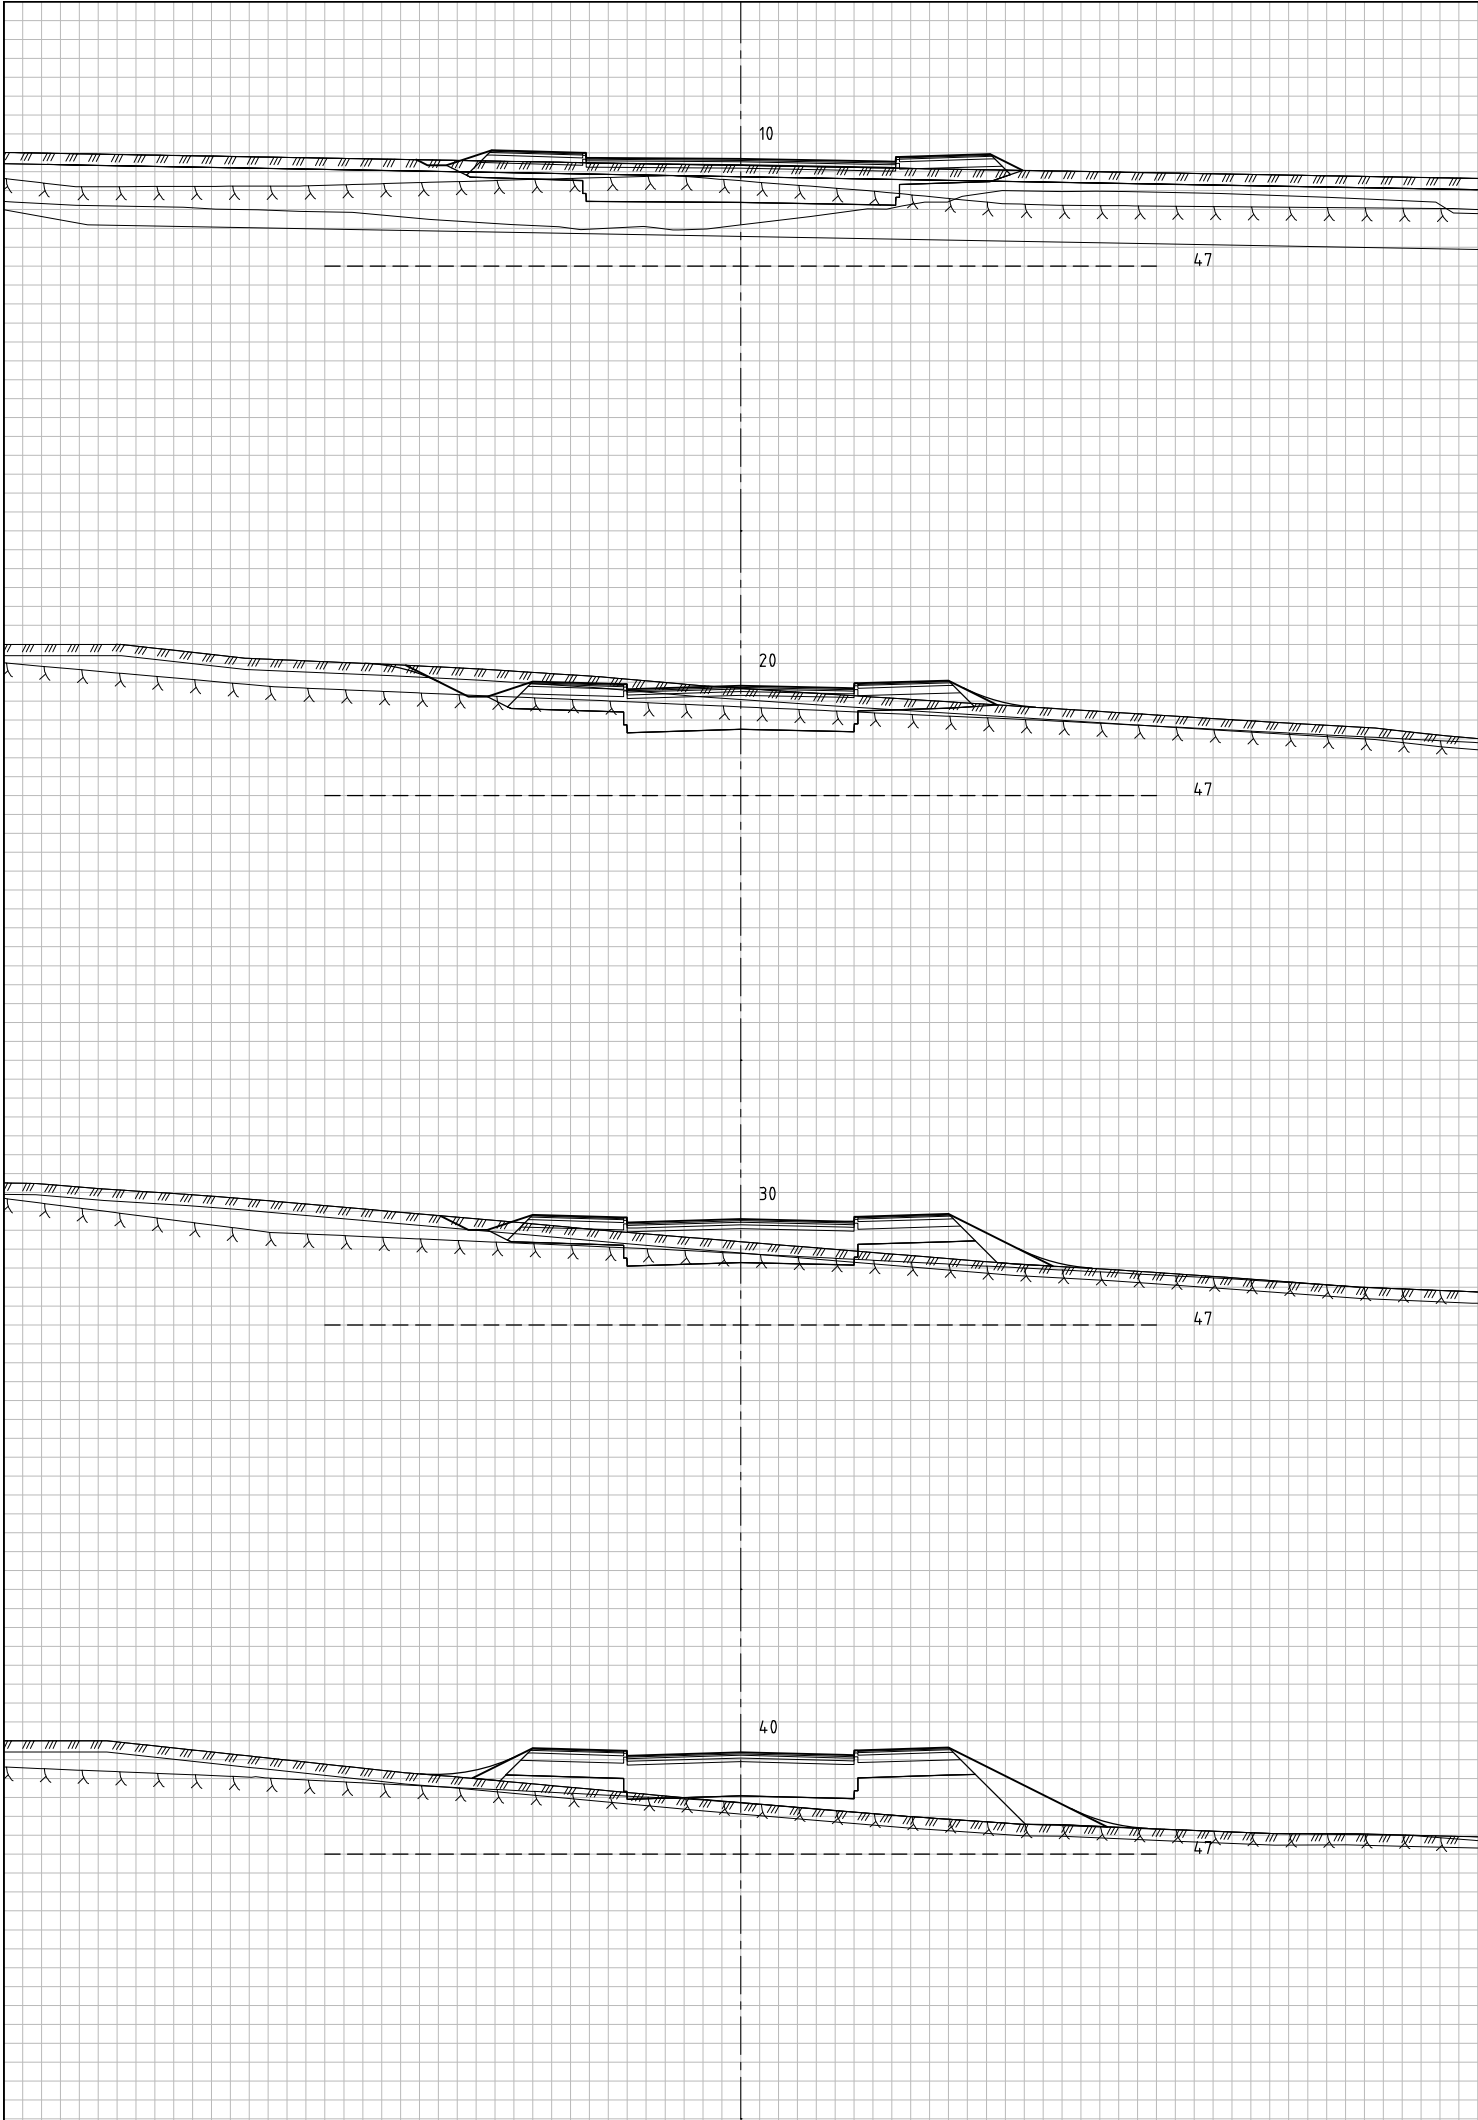


Rev.	Endring	Sign.	Date:
Kokstad Property AS		Sted:	Stord
Rv580 Flyplassvegen		Dato:	17/07/2020
Tverrprofiler		Målestokk:	1:100(A1)
Veg 23000 pr. 0-70		Prosj.ansv.:	TV
Reguleringsplan		Tegnet av:	AS
		Kontrollert av:	TV
		Filnr.:	
QBO PLAN-ARKITEKTUR		Prosj.nr.	Tegn.nr.
		201906300	U220
		Rev.	

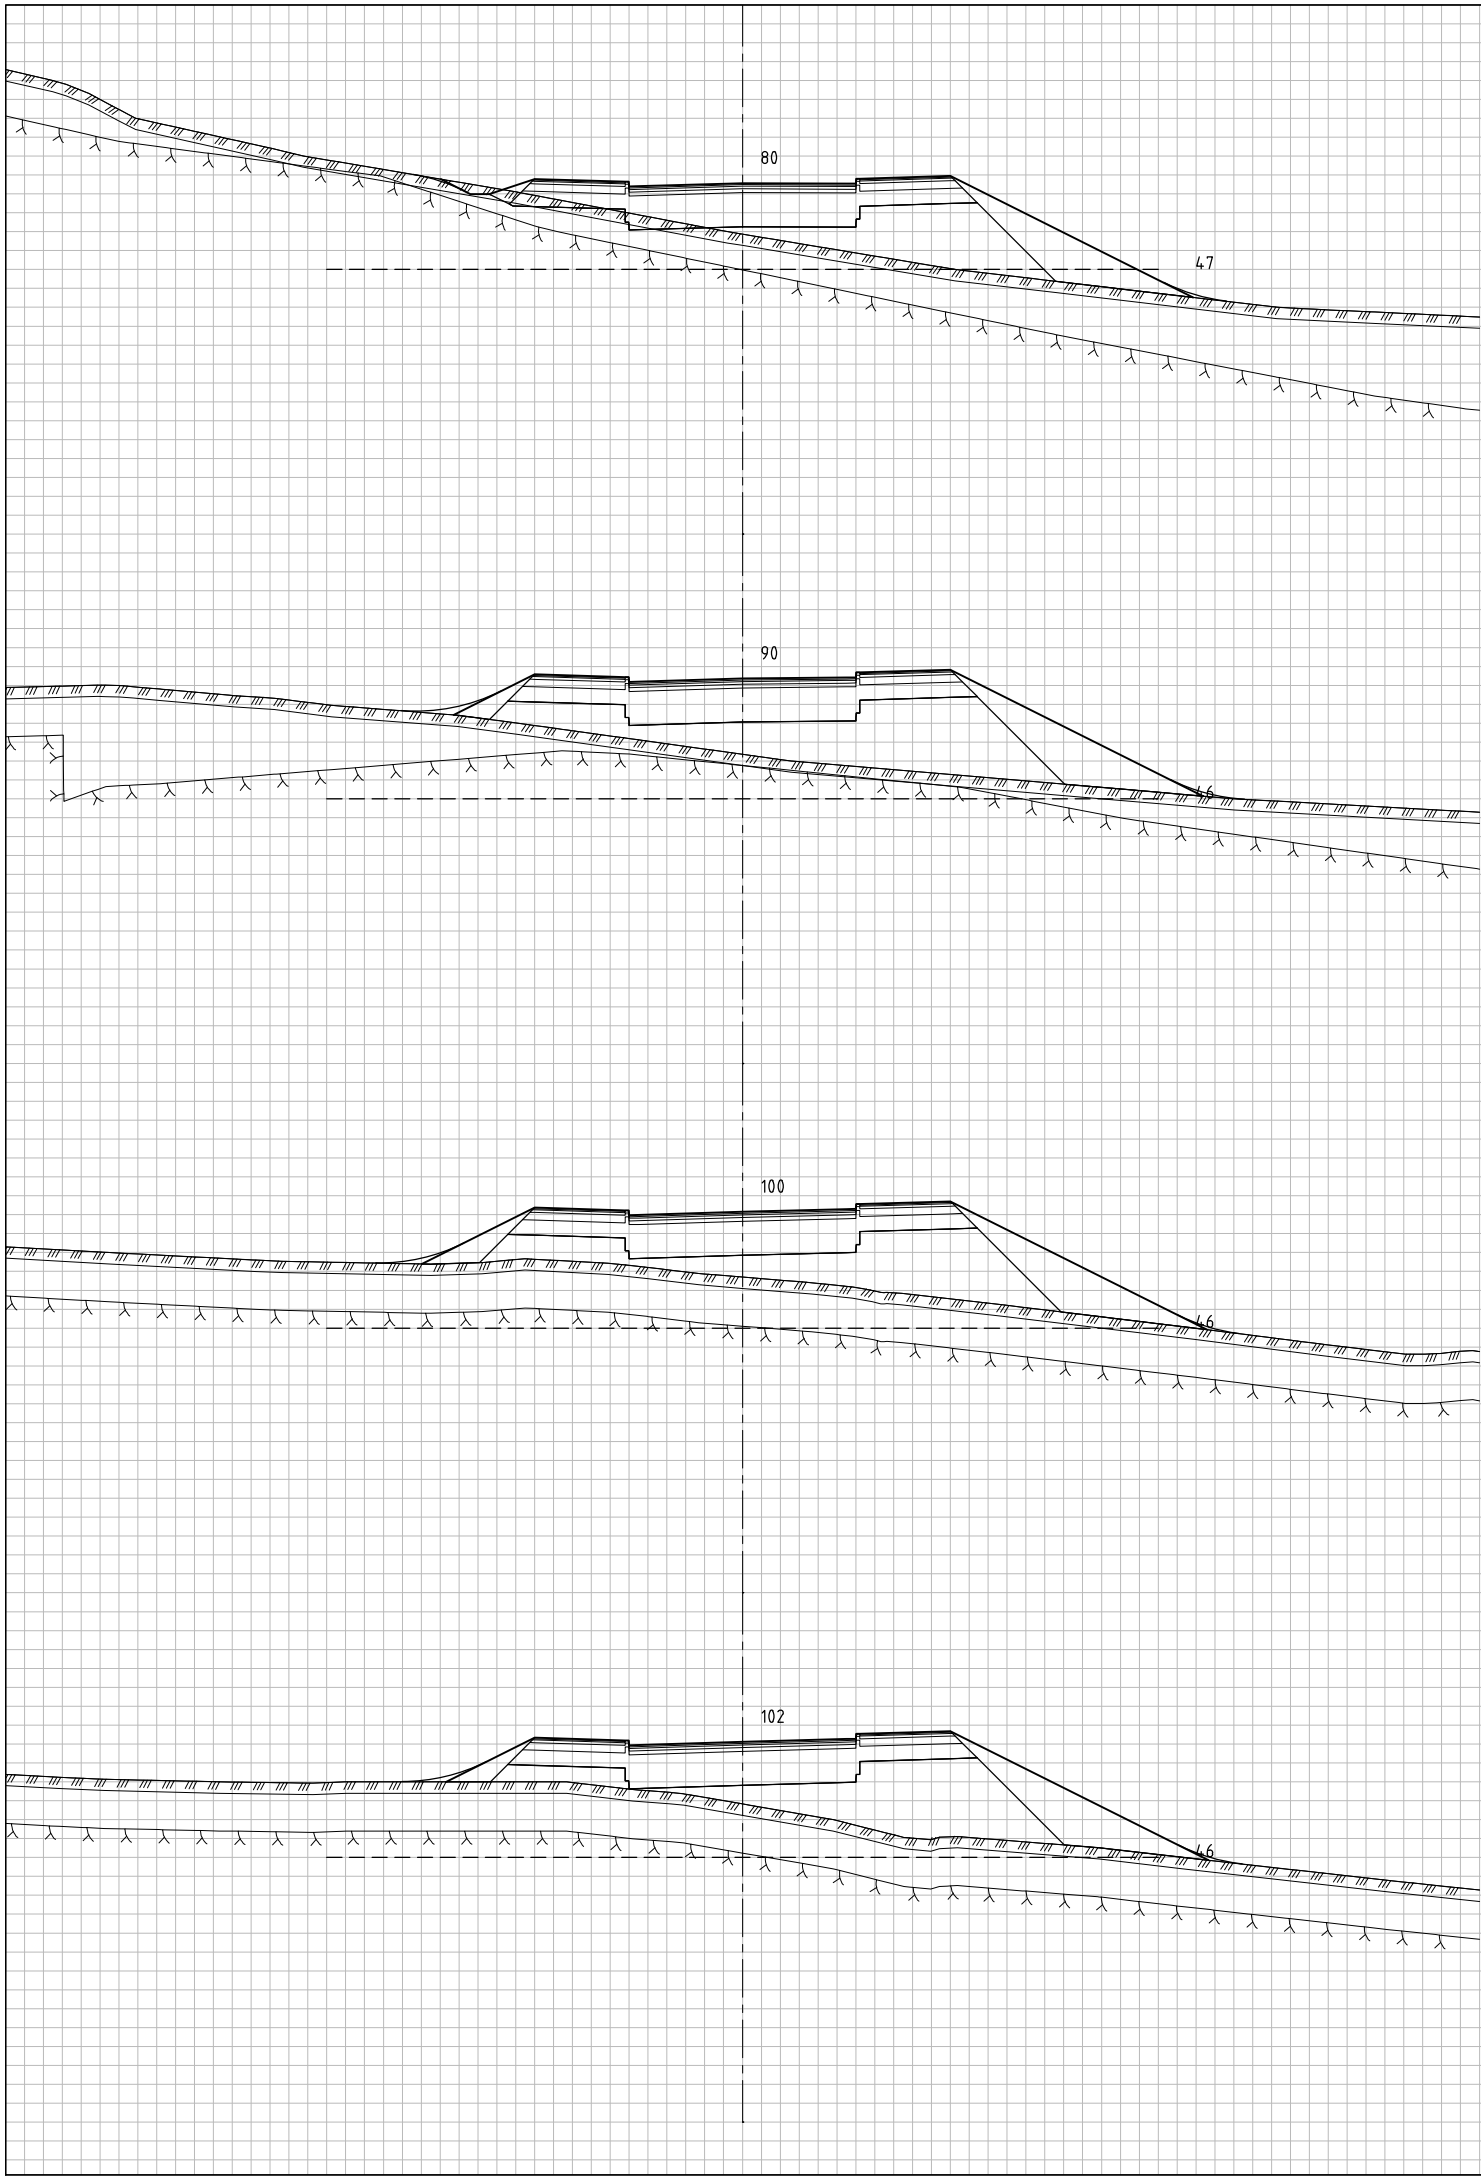


Rev.	Endring	Sign.	Dato:
Kokstad Property AS Rv580 Flyplassvegen Tverrprofiler Veg 23000 pr. 80-102 Reguleringsplan		Sted: Stord Dato: 17.07.2020 Målestokk: 1:100(A1) Prosj.ansv.: TV Tegnet av: AS Kontrollert av: TV Filnr.:	
QBO PLAN- & ARKITEKTUR Torgskallen 9 Postboks 52, 4601 Stord Telefon: 508 41 631		Prosj.nr. 201906300 Tegn.nr. U221	Rev.

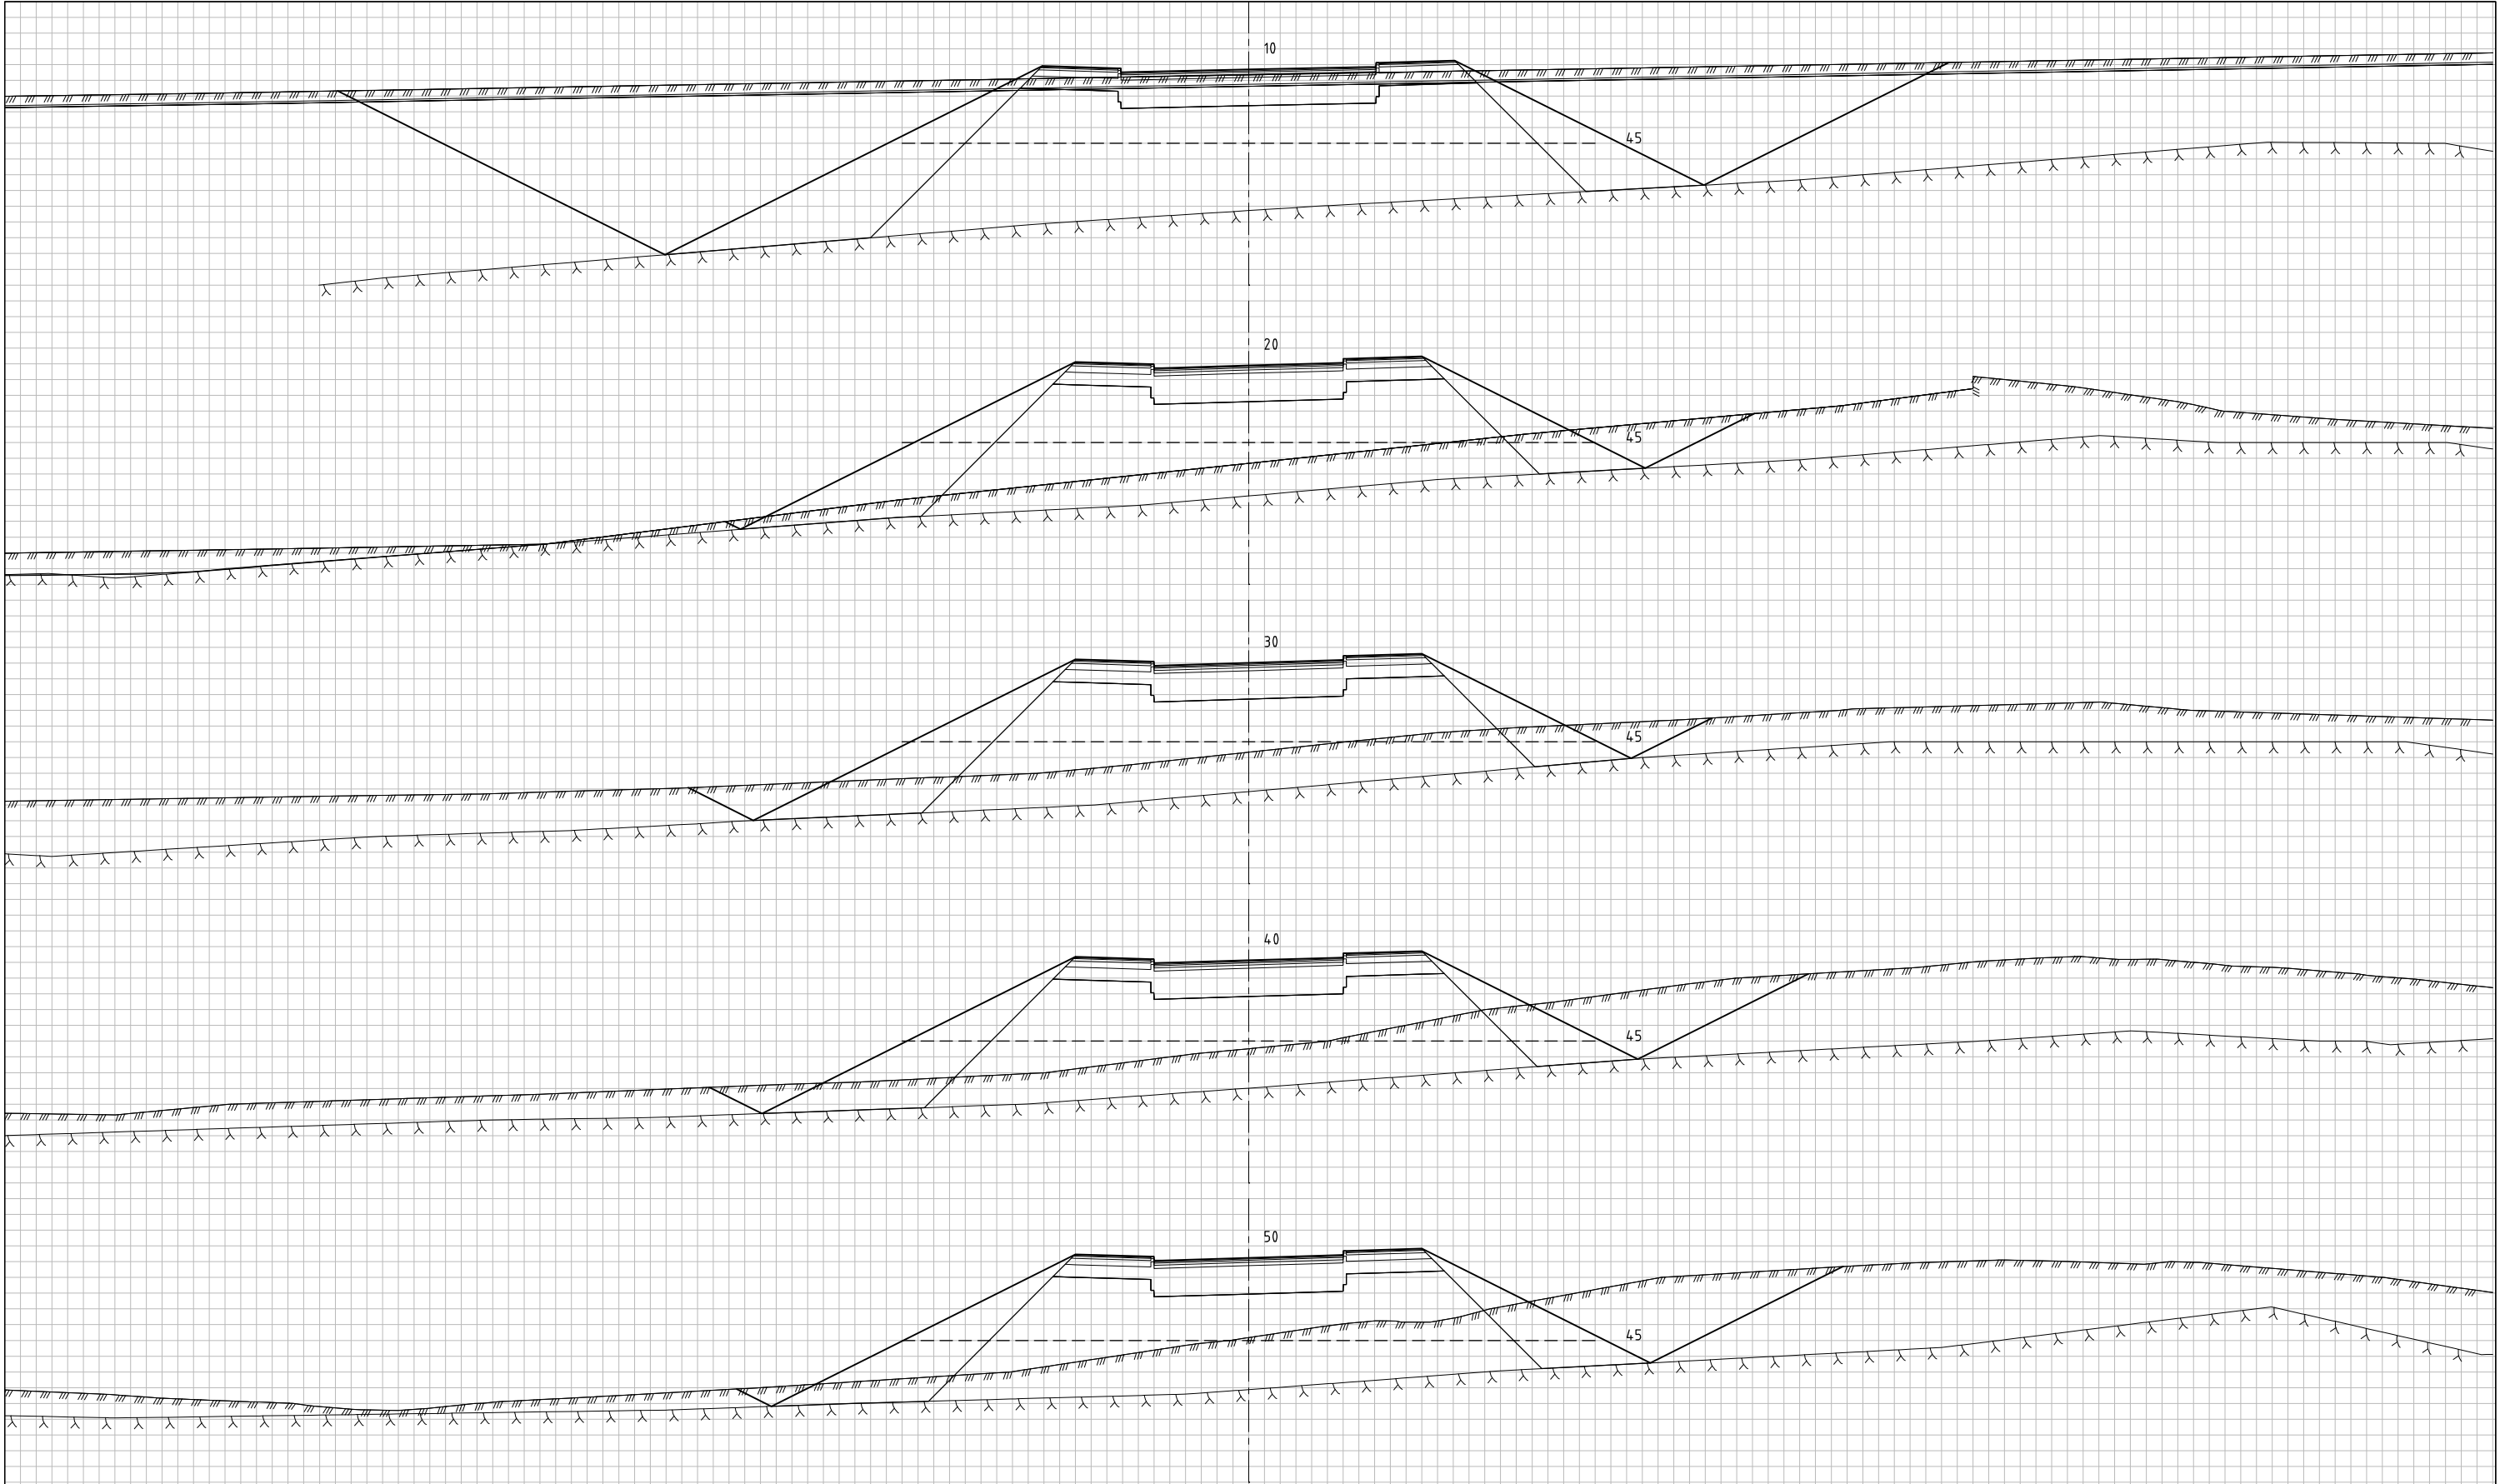


Rev.	Endring	Sign.	Dato:
Kokstad Property AS Rv580 Flyplassvegen Tverrprofiler Veg 24000 pr. 0-50 Reguleringsplan		Sted: Stord Dato: 17.07.2020 Målestokk: 1:100(A1) Prosj.ansv.: TV Tegnet av: AS Kontrollert av: TV Filnr.:	
QBO PLAN- og ARKITEKTUR		Torgsholmen 9 Postboks 52, 4401 Stord Telefon: 508 41 831	Prosj.nr. Tegn.nr. Rev. 201906300 U222

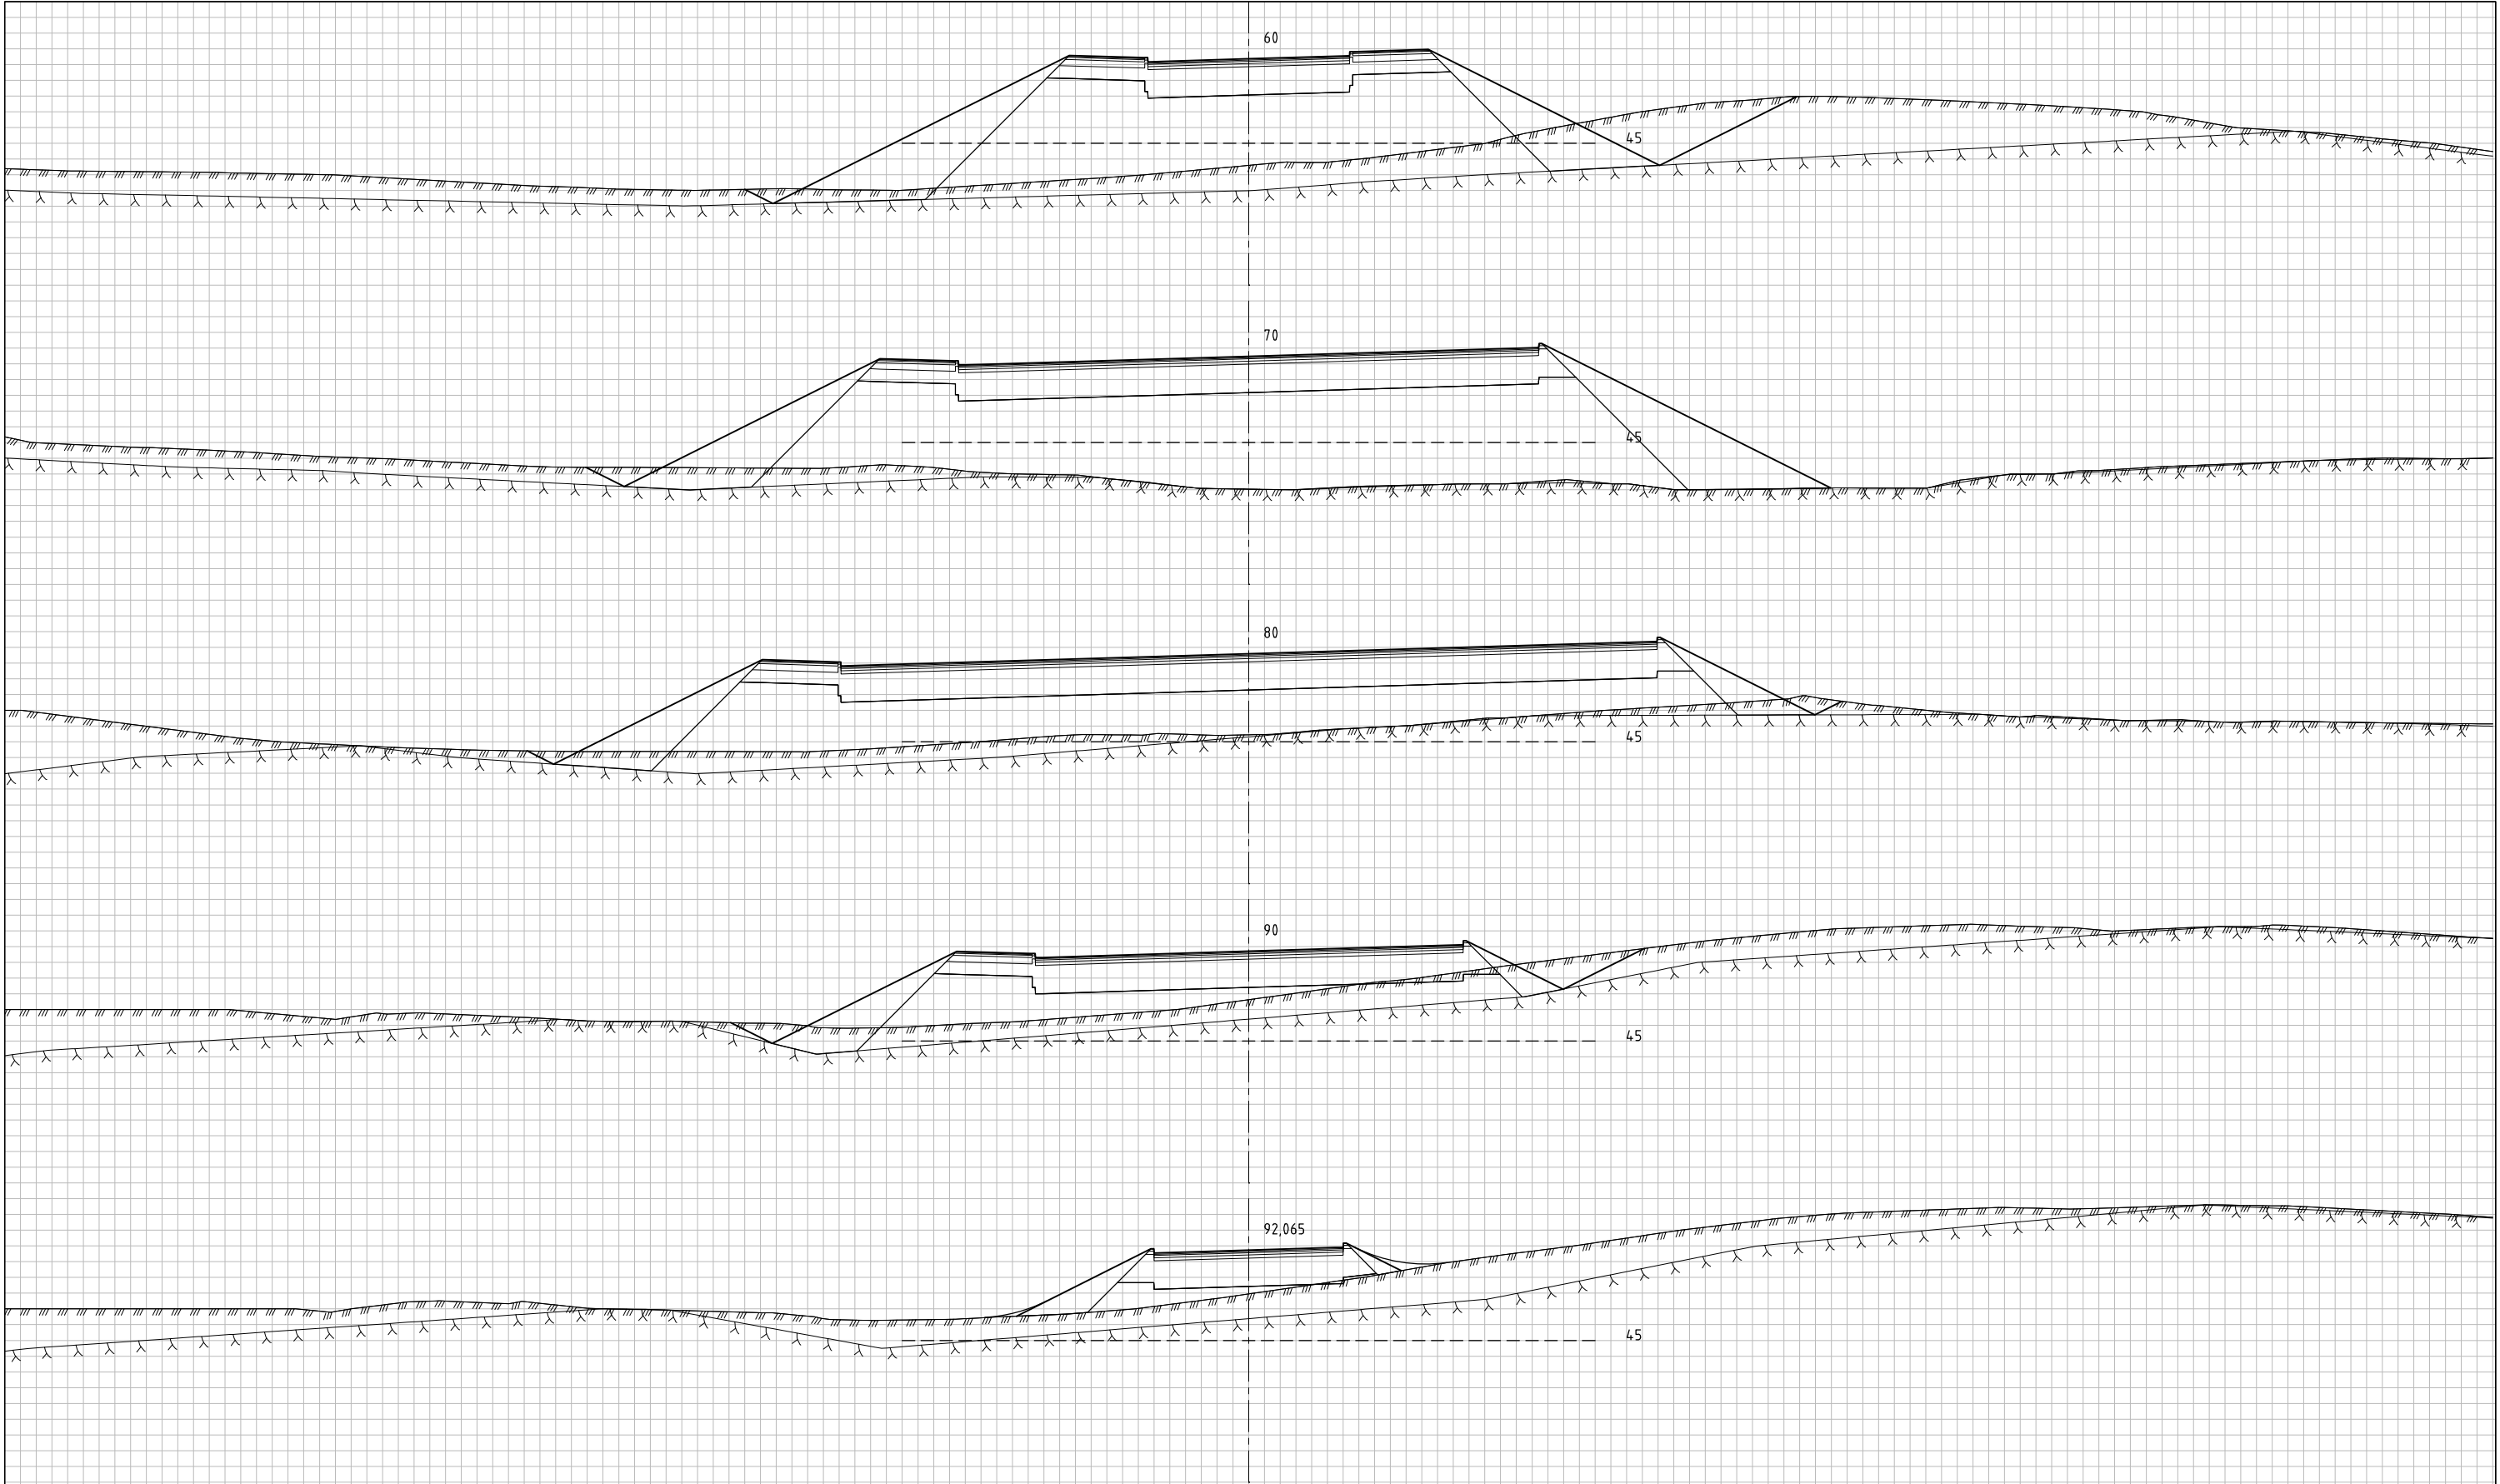


Rev.	Endring	Sign.	Dato:
Kokstad Property AS Rv580 Flyplassvegen Tverrprofiler Veg 24000 pr.60-92.06 Reguleringsplan		Sted: Stord Dato: 17.07.2020 Målestokk: 1:100(A1) Prosj.ansv.: TV Tegnet av: AS Kontrollert av: TV Filnr.:	
QBO PLAN- & ARKITEKTUR		Torgsholken 9 Postboks 52, 4651 Stord Telefon: 508 41 831	Prosj.nr. Tegn.nr. Rev. 201906300 U223

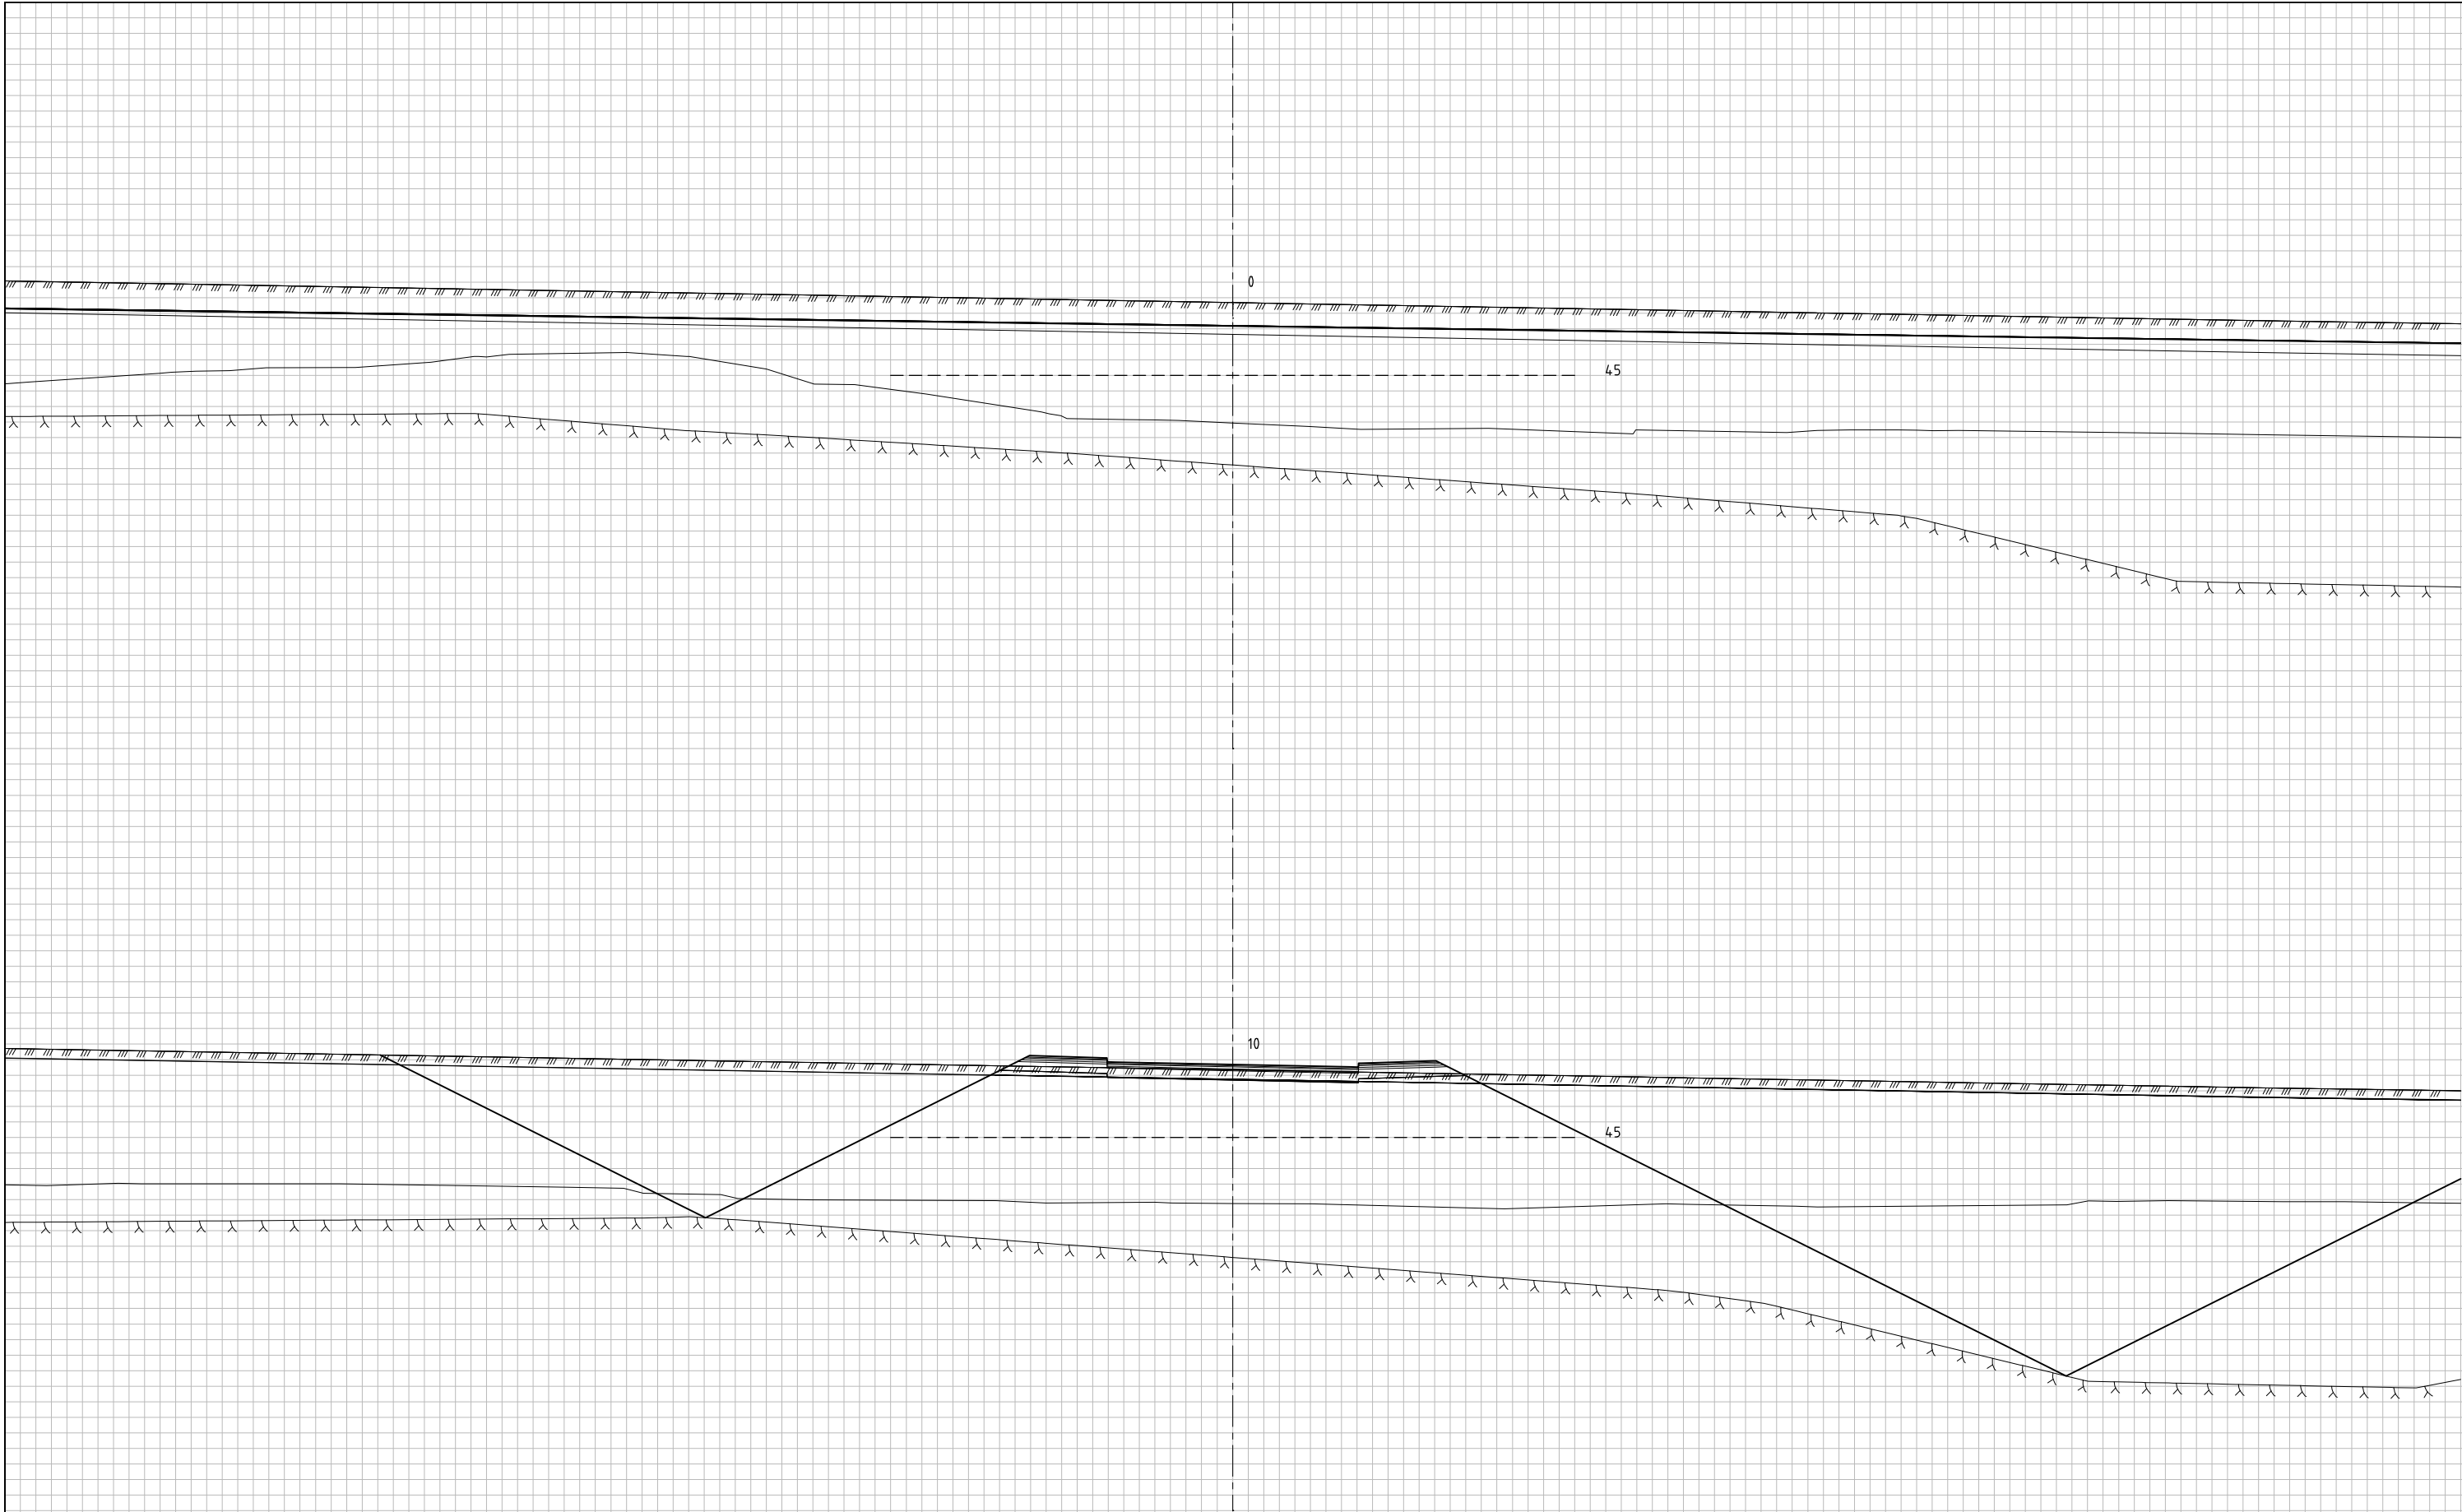


Rev.	Endring	Sign.	Dato:
Kokstad Property AS Rv580 Flyplassvegen Tverrprofiler Veg 25000 pr. 0-10 Reguleringsplan		Sted: Dato: Målestokk: Prosj.ansv.: Tegnet av: Kontrollert av: Filnr.:	Stord 17.07.2020 1:100(A1) TV AS TV
OBO LAND ARKITEKTUR		Prosj.nr. 201906300	Tegn.nr. U224 Rev.

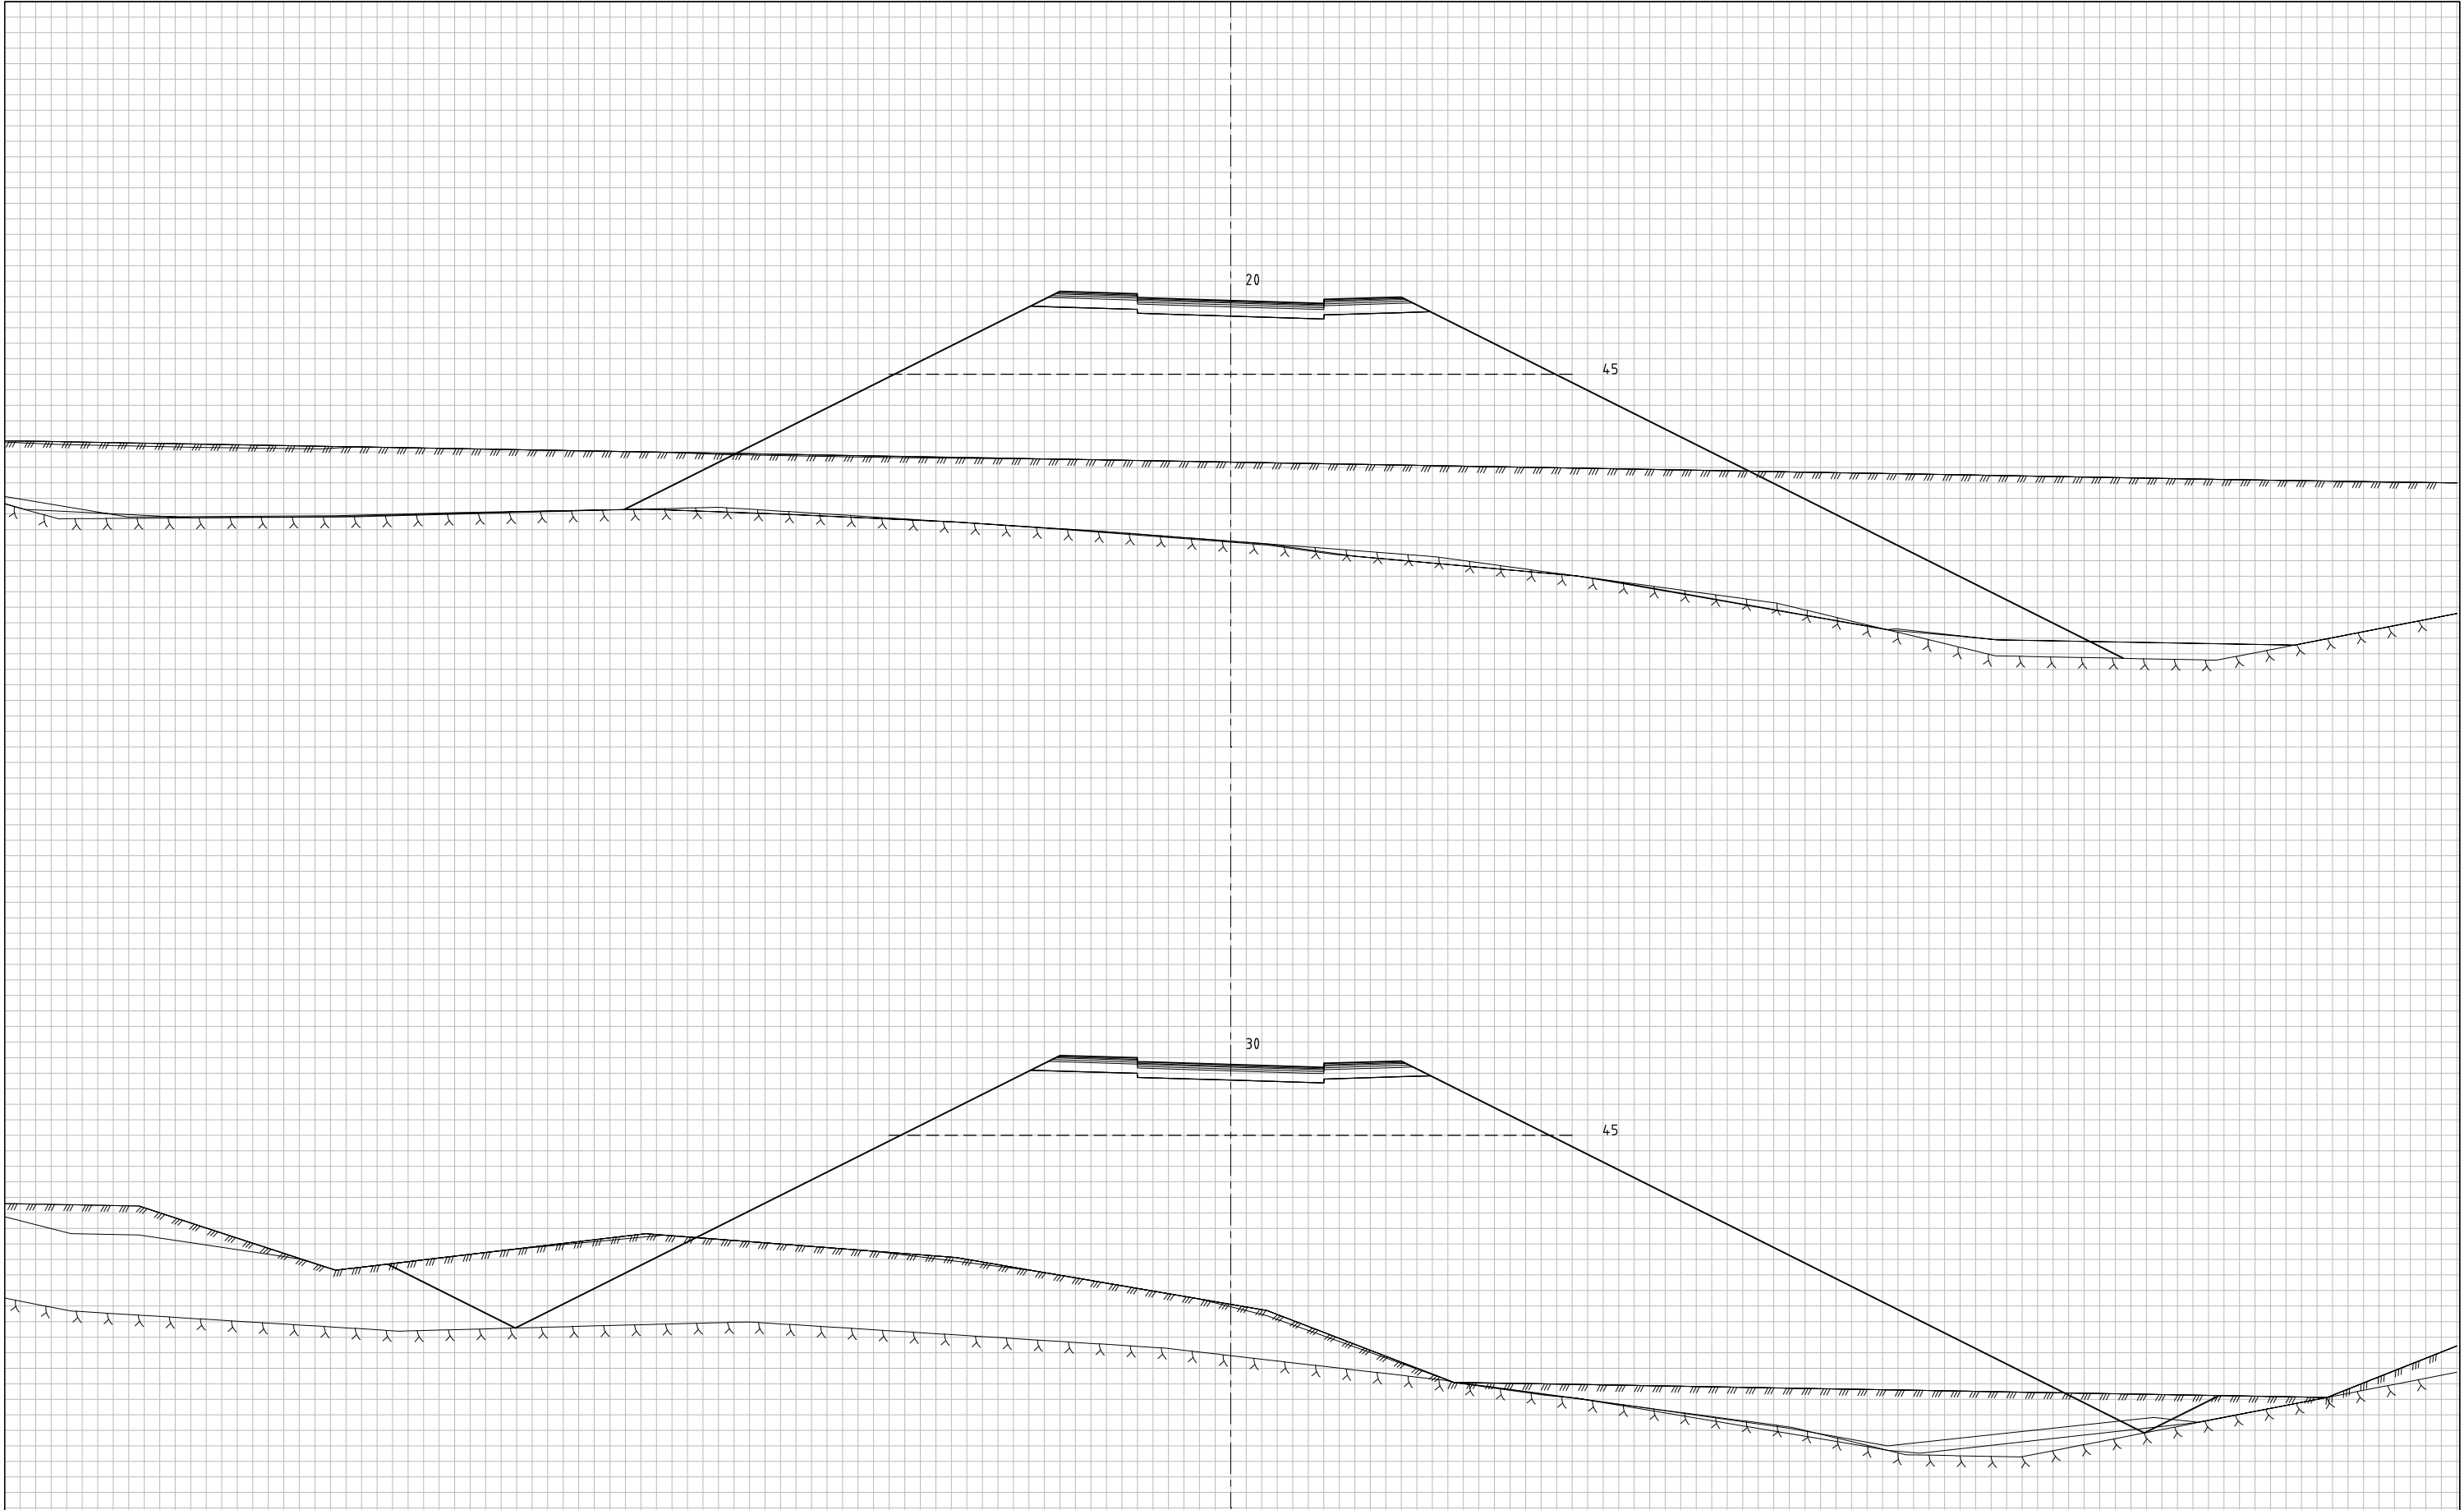


Rev.	Endring	Sign.	Dato:
Kokstad Property AS		Sted:	Stord
Rv580 Flyplassvegen		Dato:	17.07.2020
Tverrprofiler		Målestokk:	1:100(A1)
Veg 25000 pr.20-30		Prosj.ansv.:	TV
Reguleringsplan		Tegnet av:	AS
		Kontrollert av:	TV
		Finl.:	
QBO PLAN- & ARKITEKTUR		Prosj.nr.	Tegn.nr.
Torgshallen 9 Postboks 52, 4451 Stord Telefon: 508 41 831		201906300	U225
		Rev.	

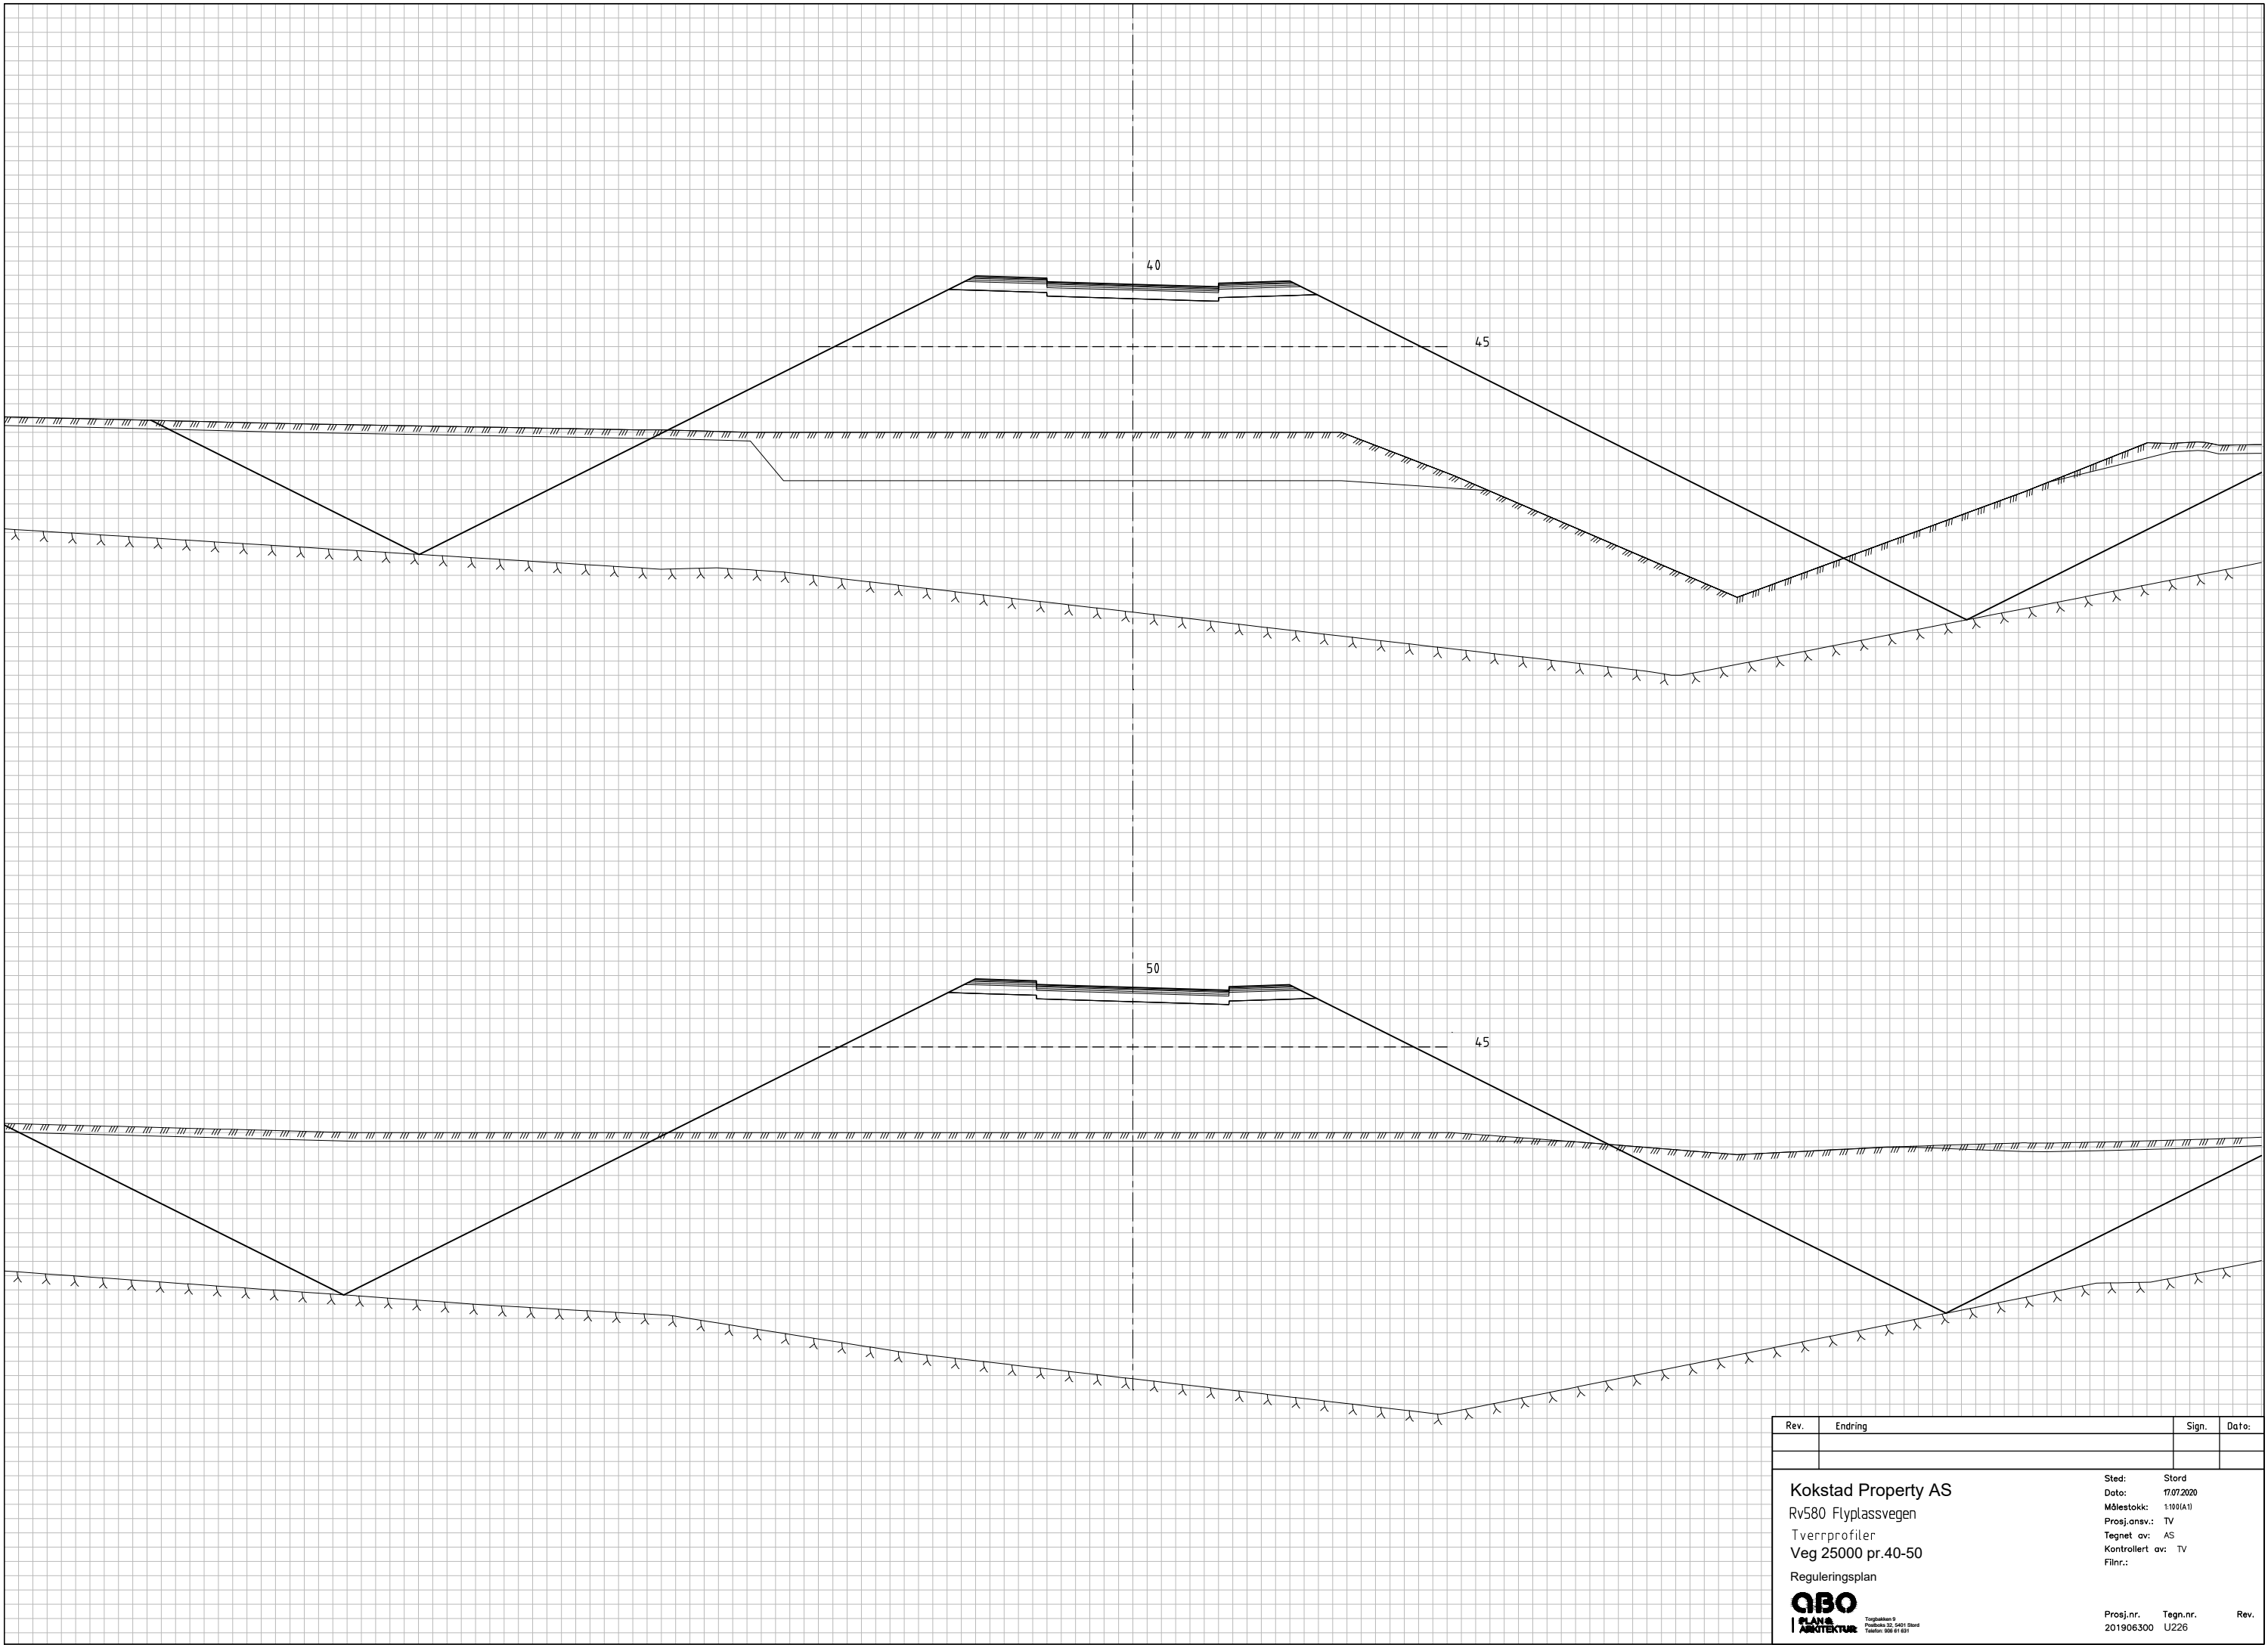

Rev.	Endring	Sign.	Dato:
Kokstad Property AS Rv580 Flyplassvegen Tverrprofiler Veg 25000 pr.40-50 Reguleringsplan		Sted: Stord Dato: 17.07.2020 Målestokk: 1:100(A1) Prosj.ansv.: TV Tegnet av: AS Kontrollert av: TV Filnr.:	
QBO PLAN- og ARKITEKTUR		Torgshallen 9 Postboks 52, 4401 Stord Telefon: 508 41 831	Prosj.nr. Tegn.nr. Rev. 201906300 U226

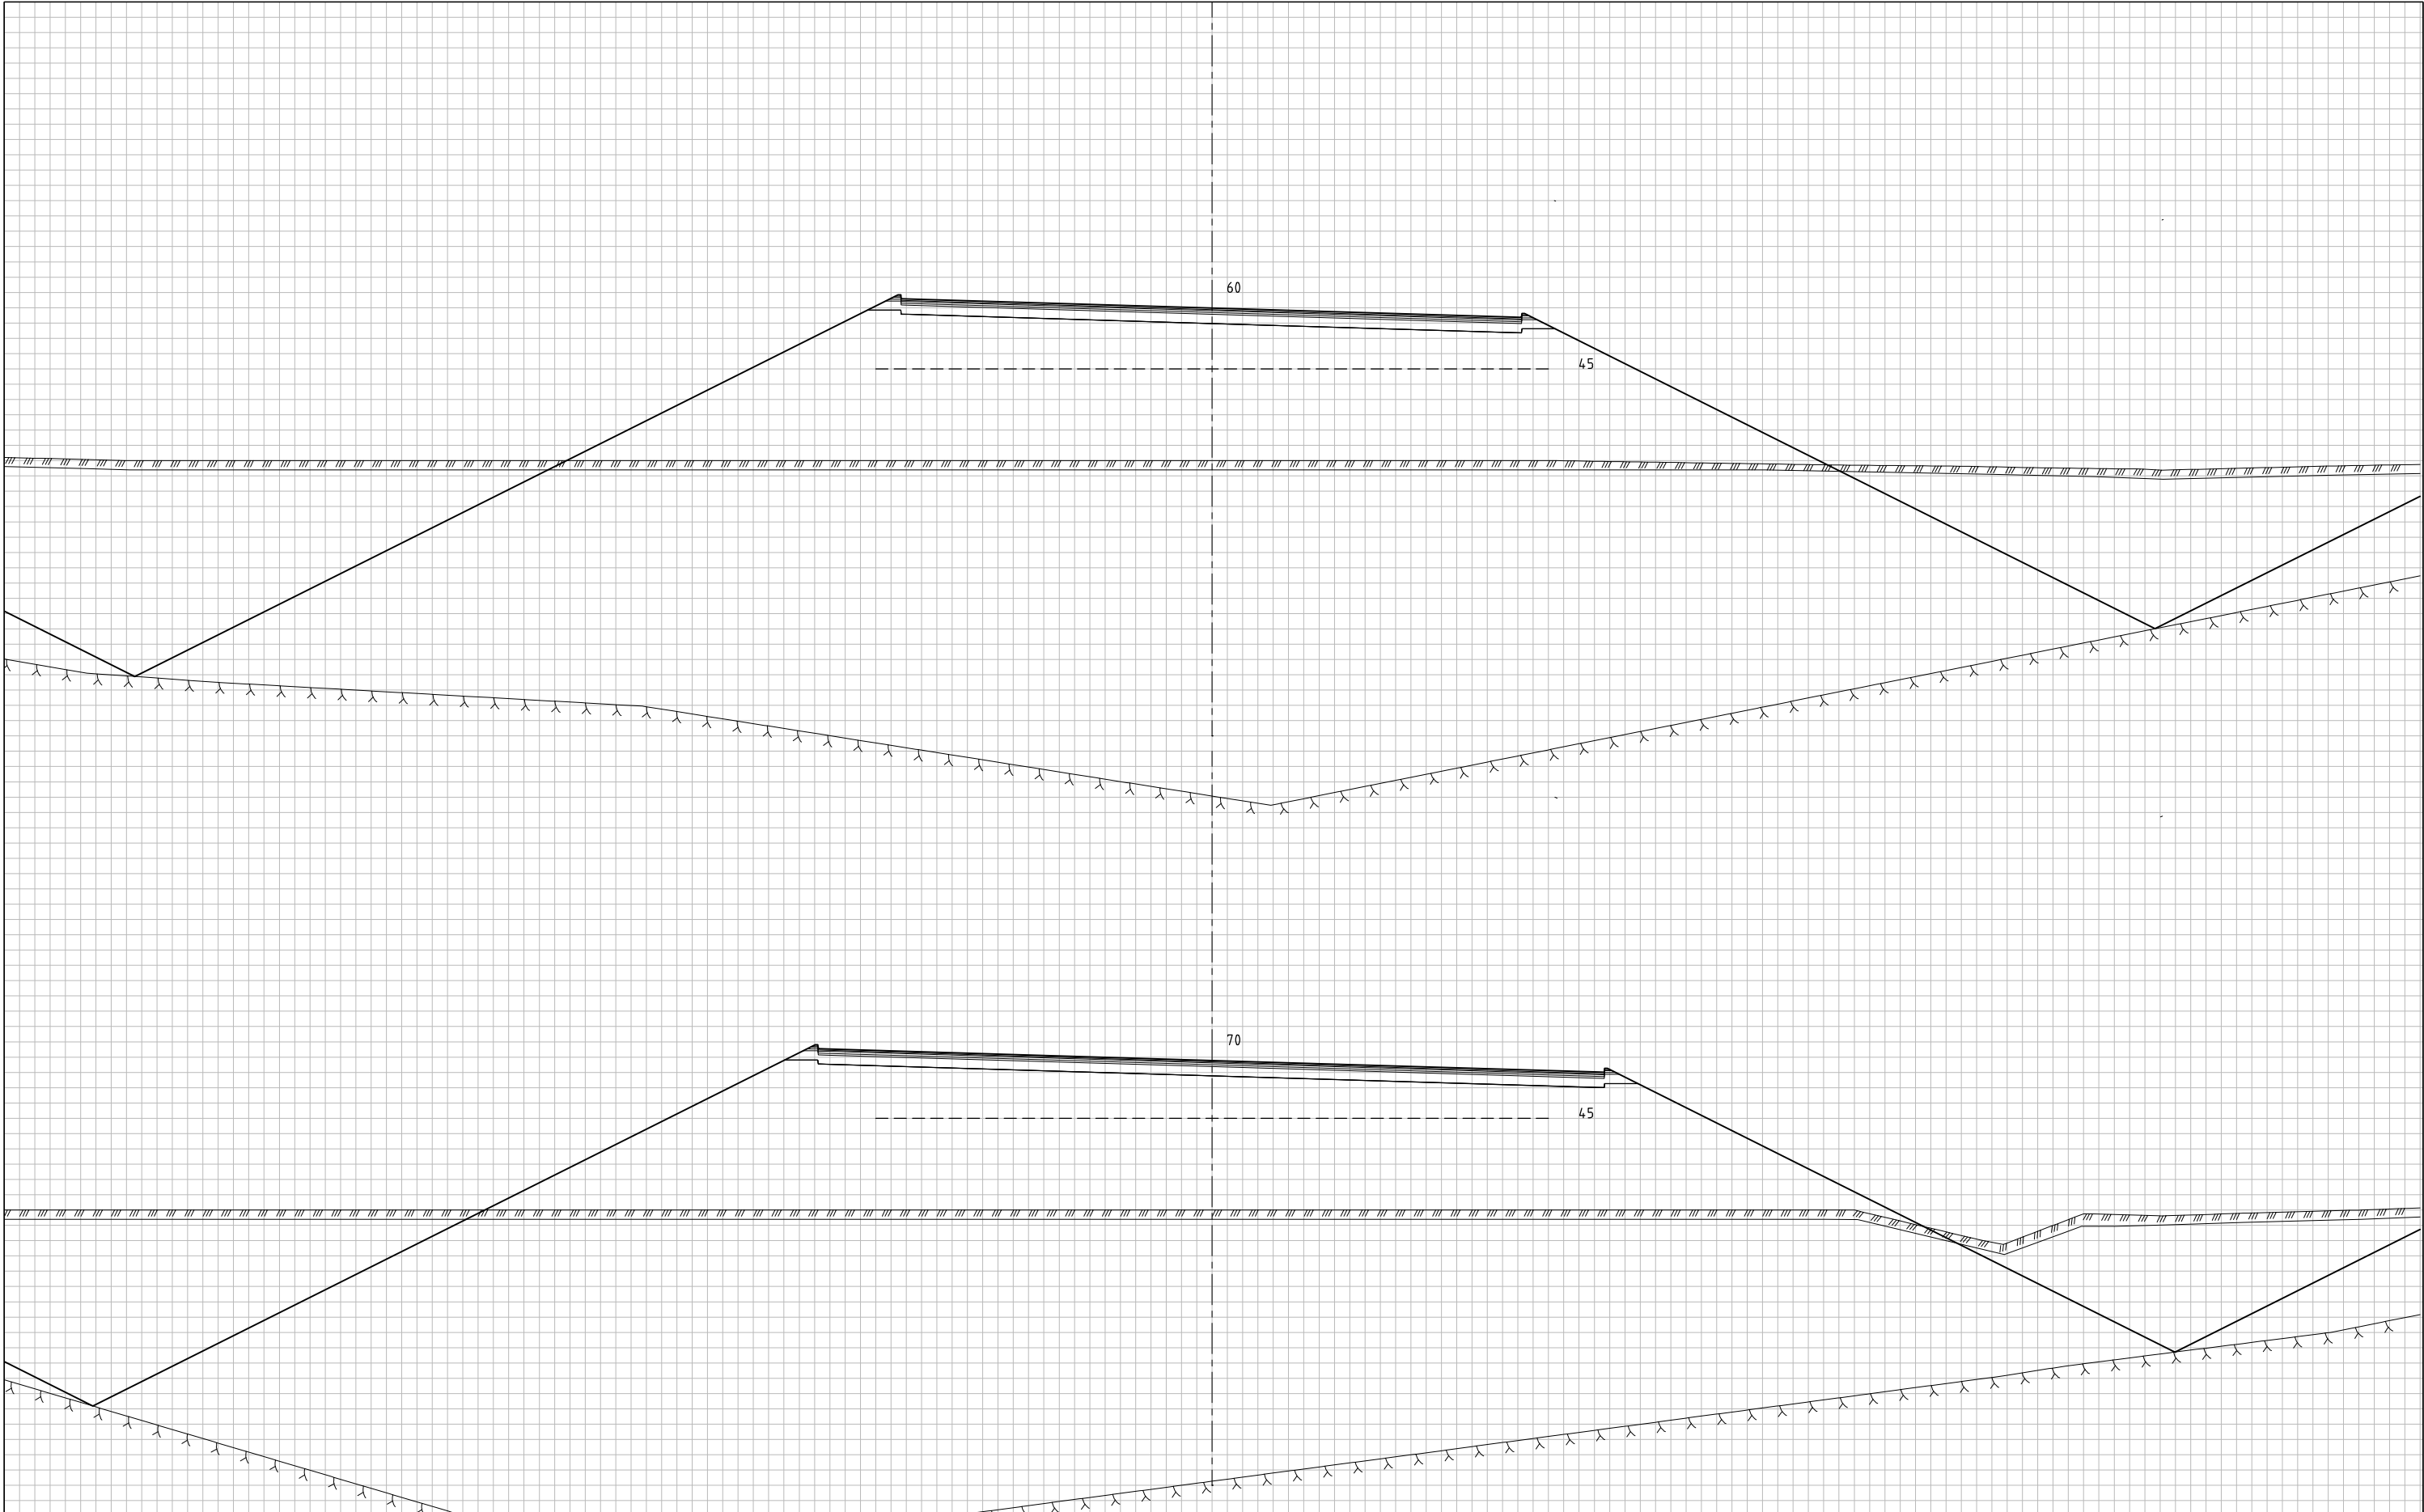

Rev.	Endring	Sign.	Date:
Kokstad Property AS Rv580 Flyplassvegen Tverrprofiler Veg 25000 pr.60-70 Reguleringsplan		Sted: Date: 17.07.2020 Målestokk: 1:100 (A1) Prosj.ansv.: TV Tegnet av: AS Kontrollert av: TV Filnr.:	Stord
QBO PLAN- ARKITEKTUR		Prosj.nr. 201906300	Tegn.nr. U227
			Rev.

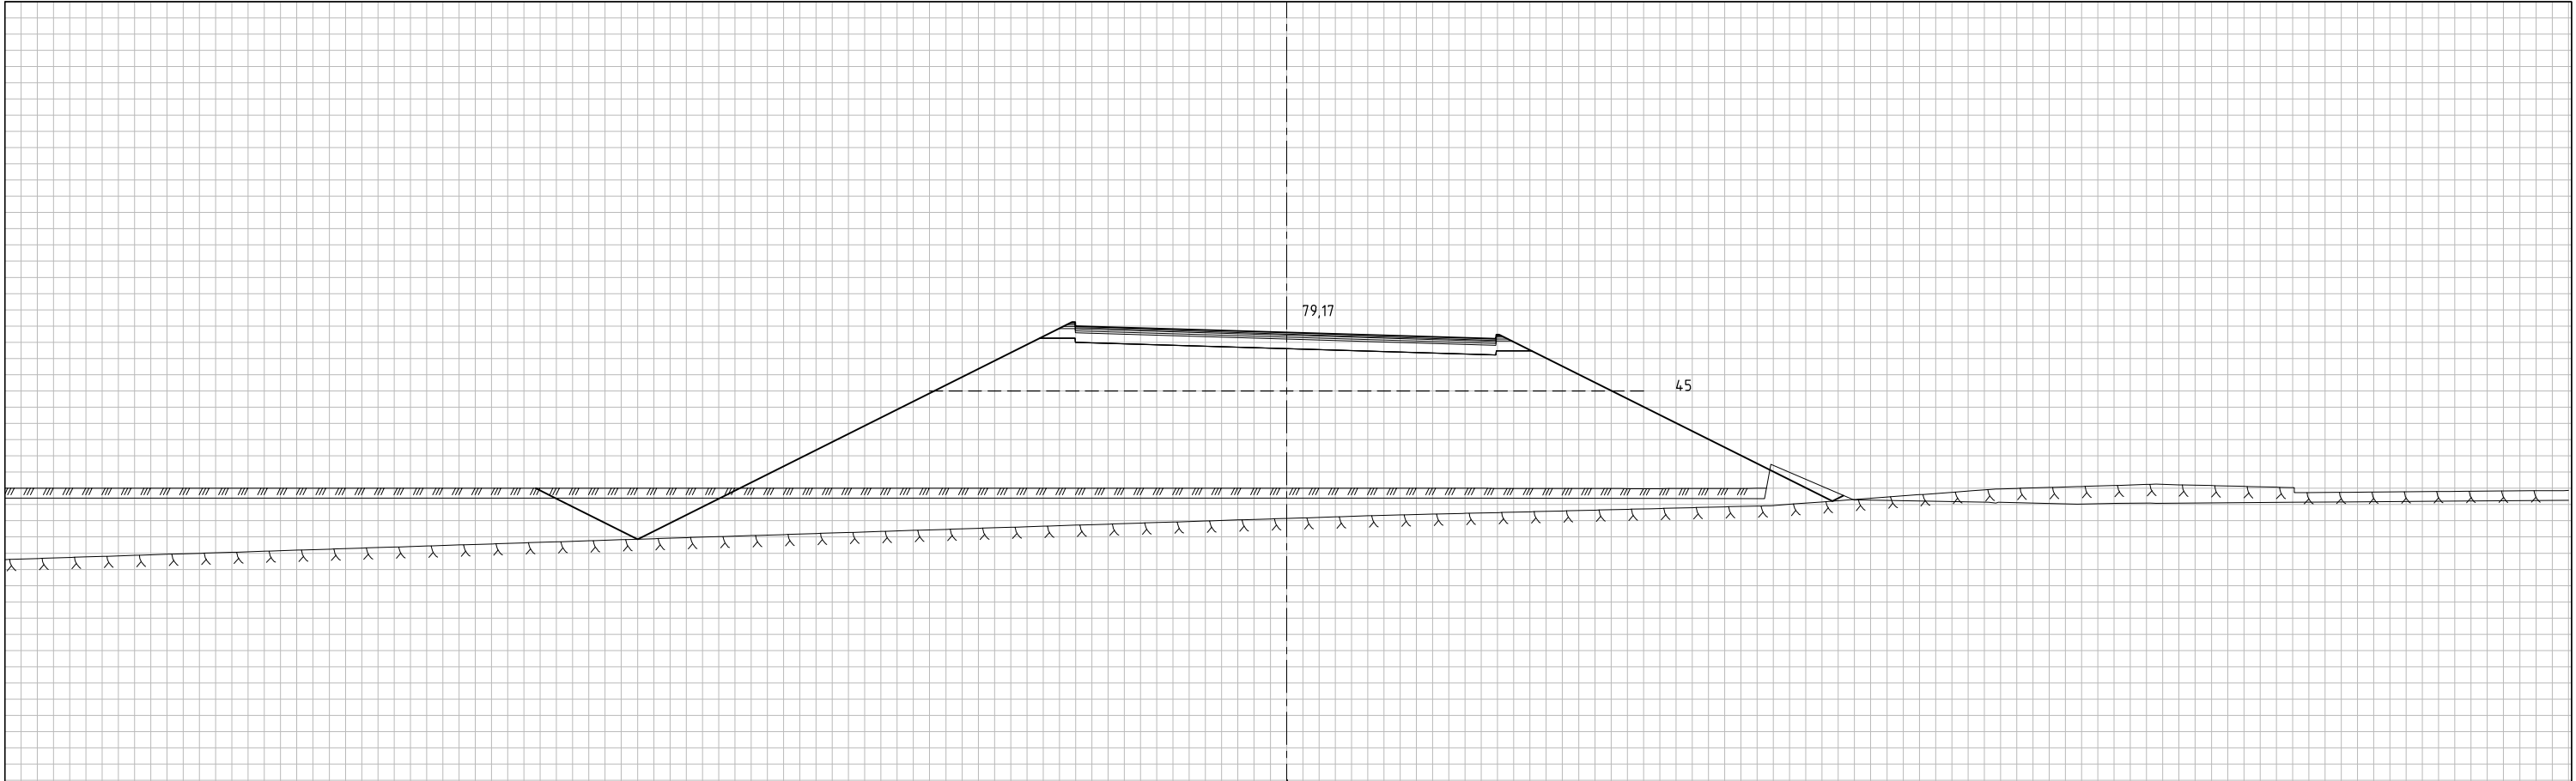

Rev.	Endring	Sign.	Dato:
Kokstad Property AS		Sted:	Stord
Rv580 Flyplassvegen		Dato:	17.07.2020
Tverrprofiler		Målestokk:	1:100(A1)
Veg 25000 pr.79,17		Prosj.anstv.:	TV
Reguleringsplan		Tegnet av:	AS
		Kontrollert av:	TV
		Filnr.:	
QBO PLAN- & ARKITEKTUR		Prosj.nr.	Tegn.nr.
Torgshallen 9 Postboks 52, 4601 Stord Telefon: 508 41 631		201906300	U228
		Rev.	