

6 SNITT & OPPRISS

Sandsliåsen 59
Gnr. 160 bnr. 112


Nasjonal planID : 4601_70380000



2.gangs behandling - 22.06.23




Snitt A

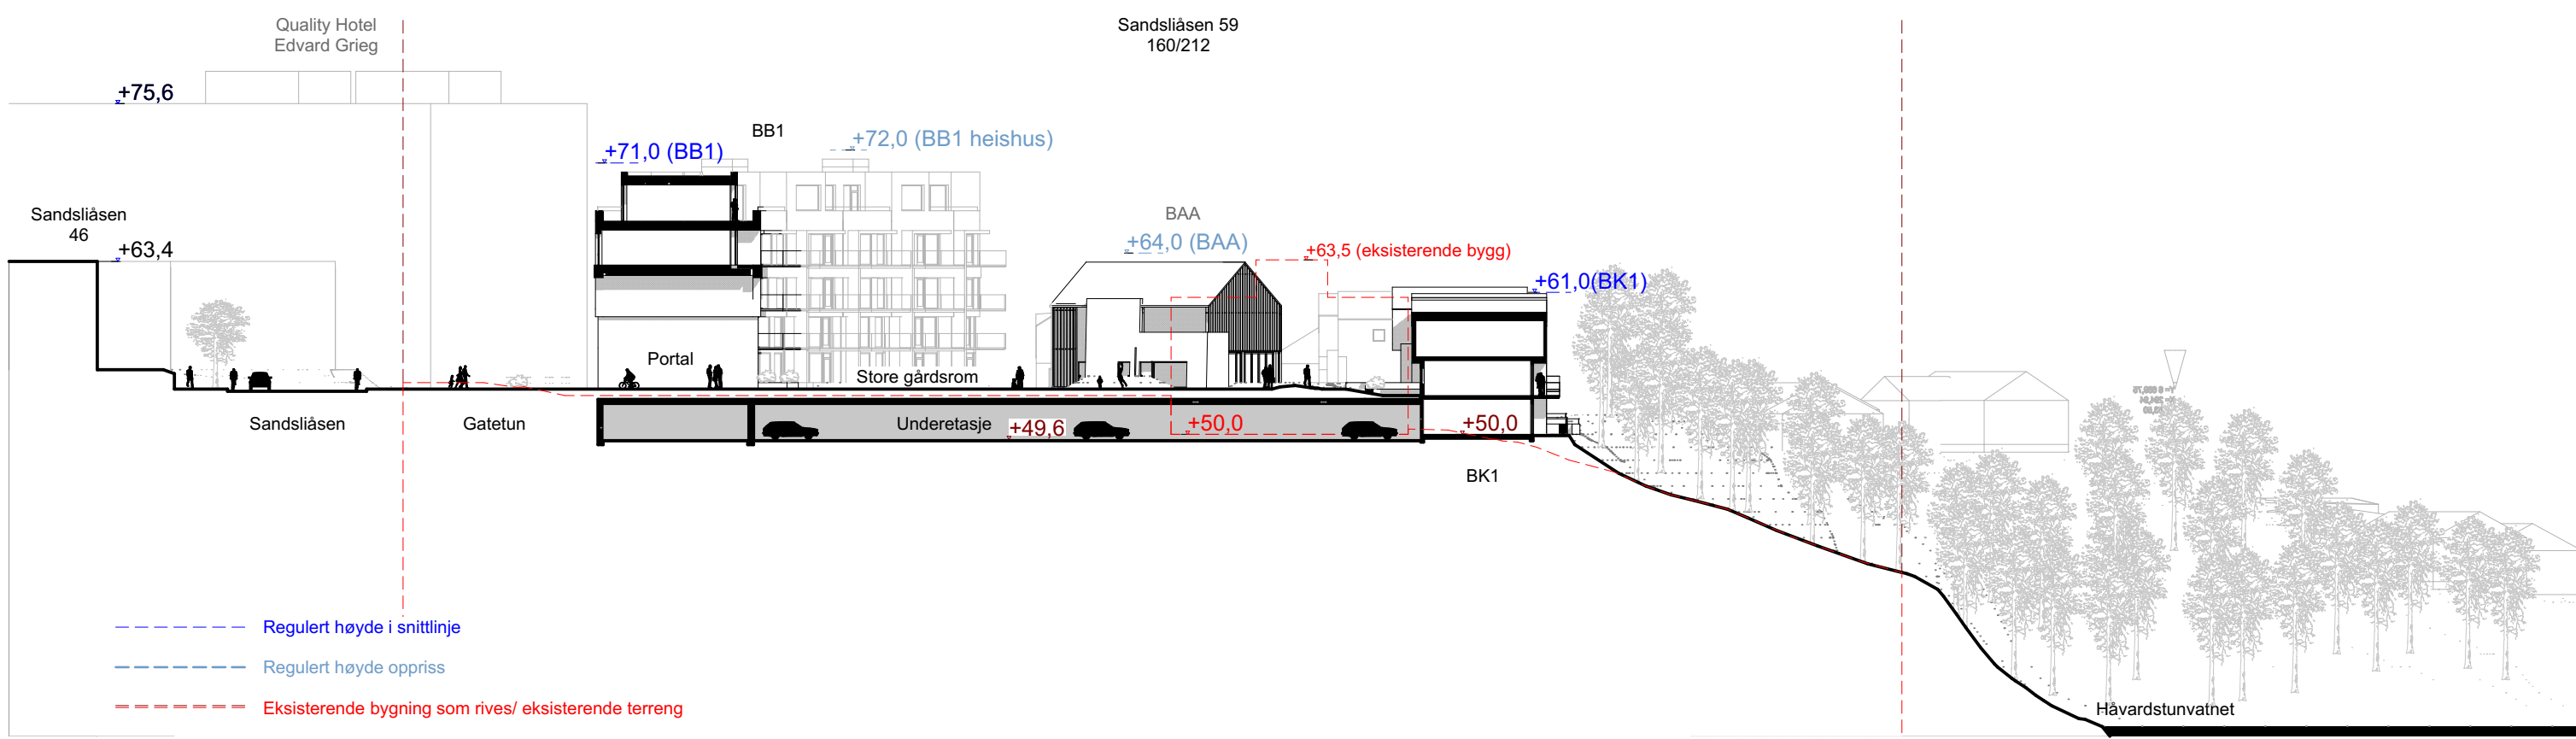


Snitt B


- Regulert høyde i snittlinje
- Regulert høyde oppriss
- Eksisterende bygning som rives/ eksisterende terreng
- Tomtegrenser

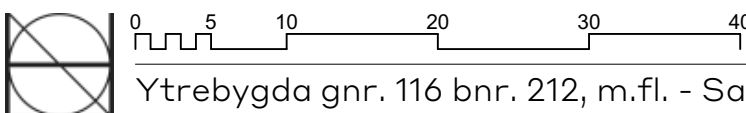


Snitt A og B 1:500

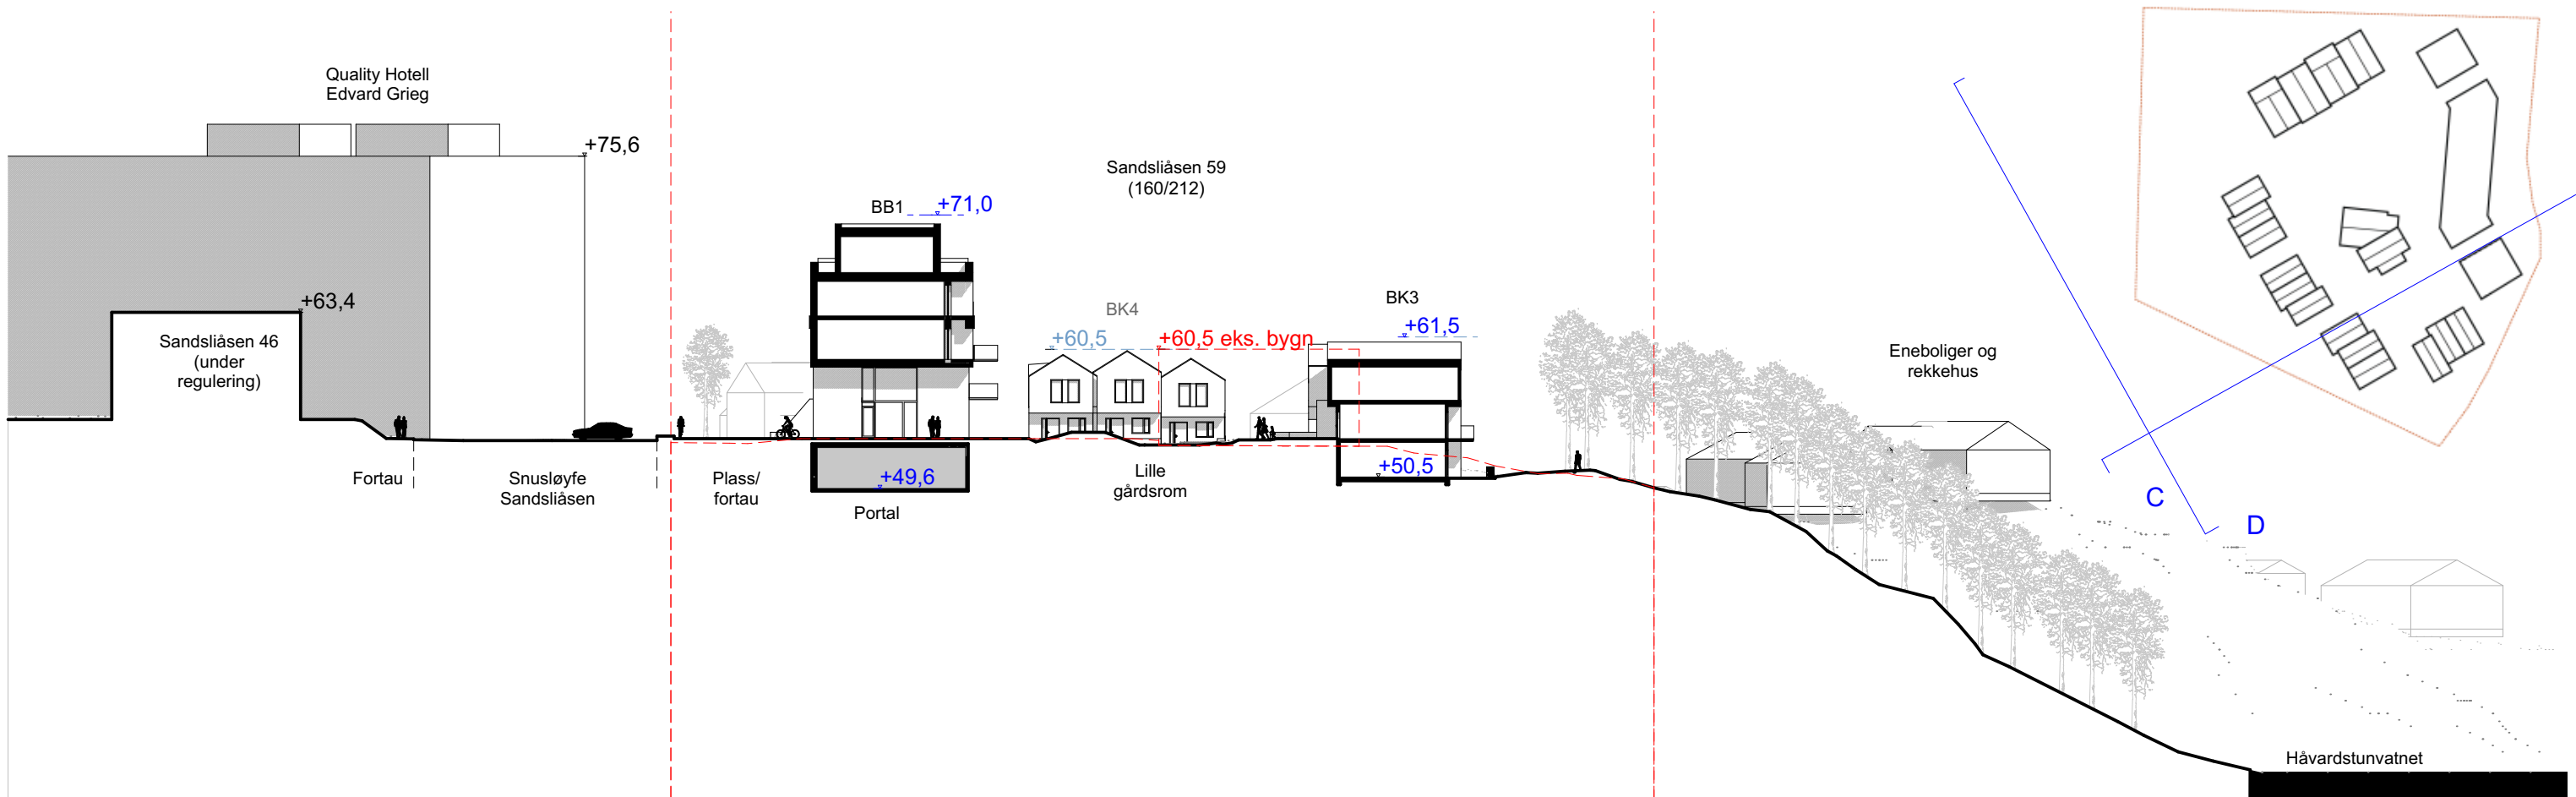

Snitt C


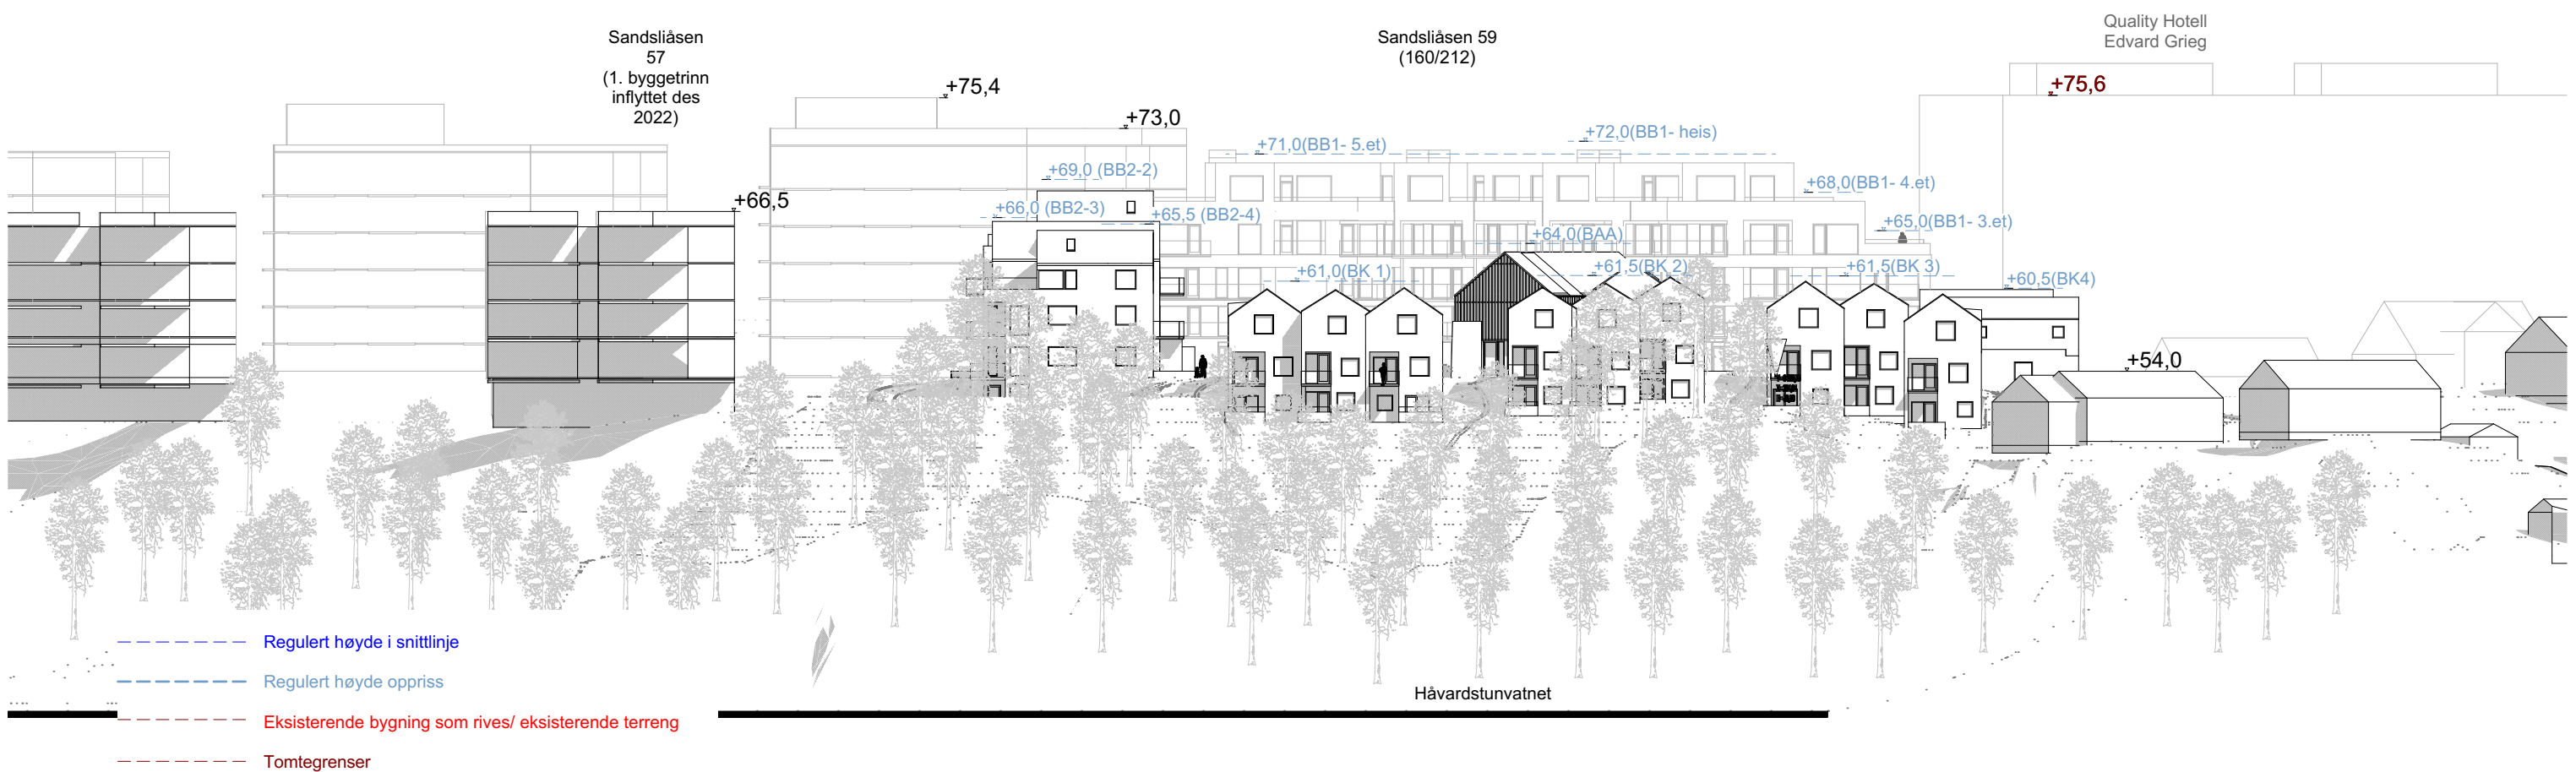


Snitt D

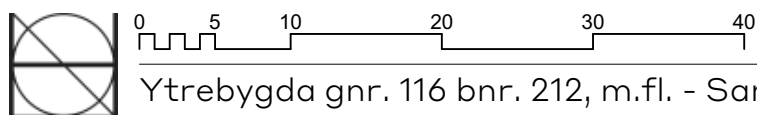


Snitt C og D 1:500

Ytrebygda gnr. 116 bnr. 212, m.fl. - Sandslåsen 59. Nasjonal plan ID: 4601_70380000

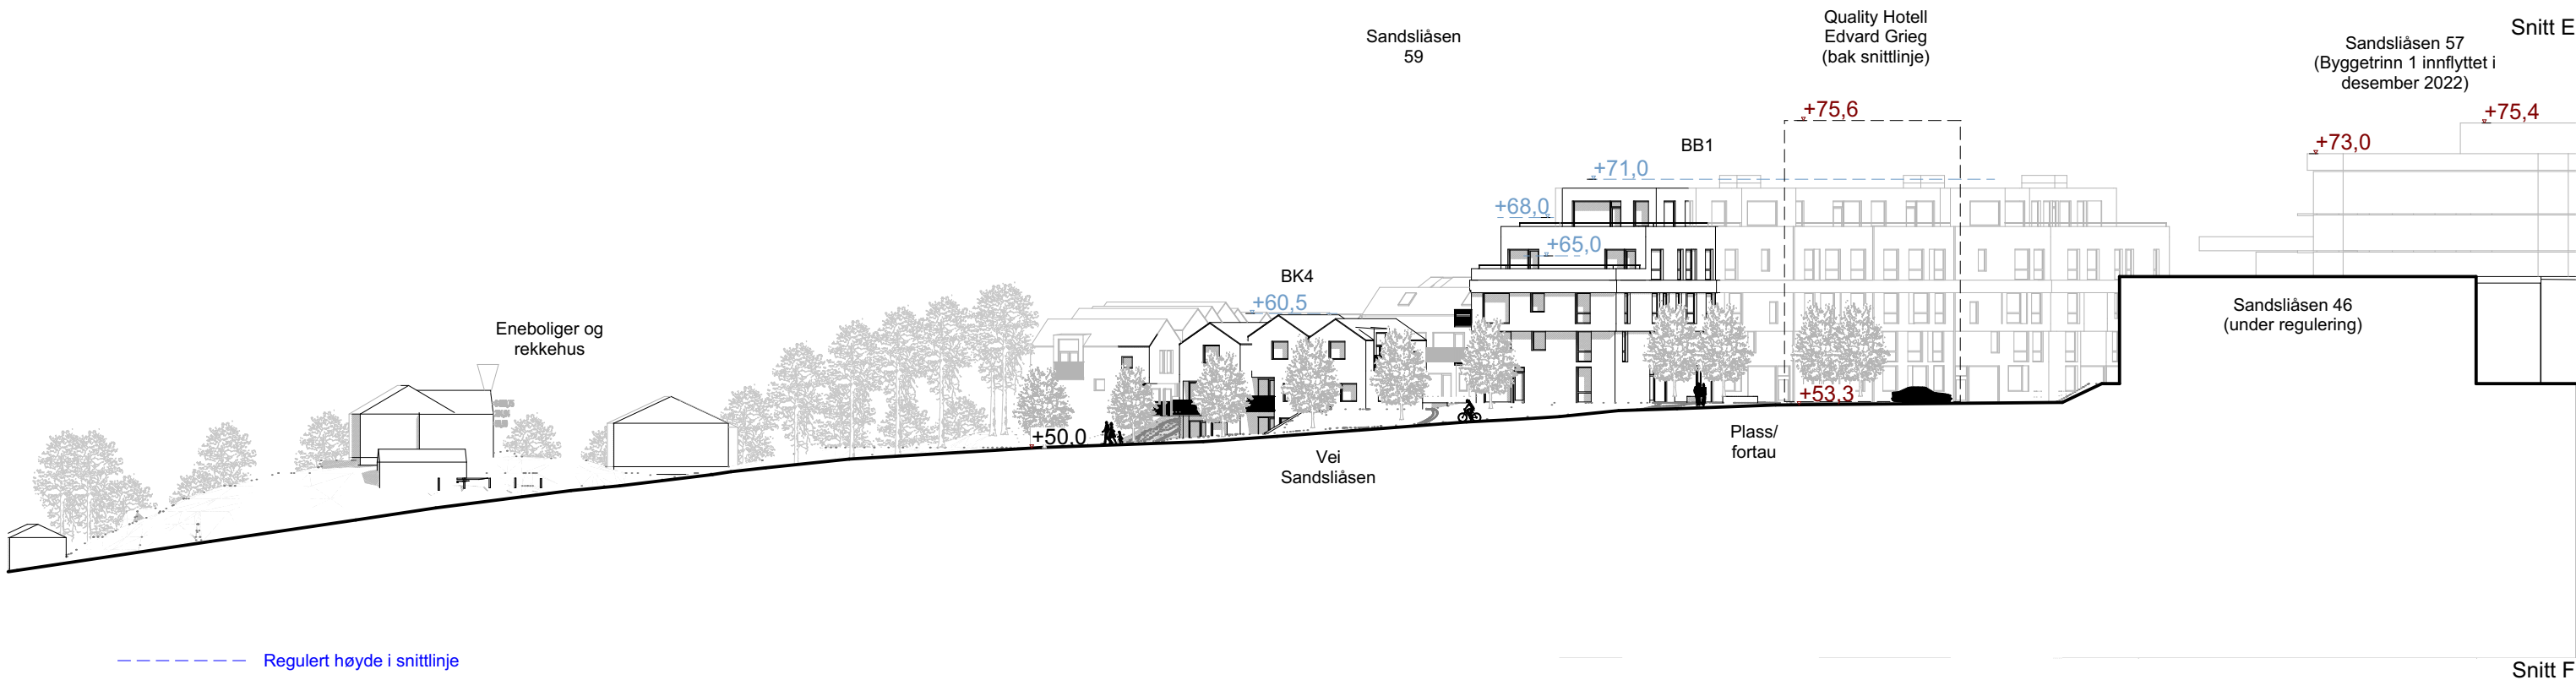
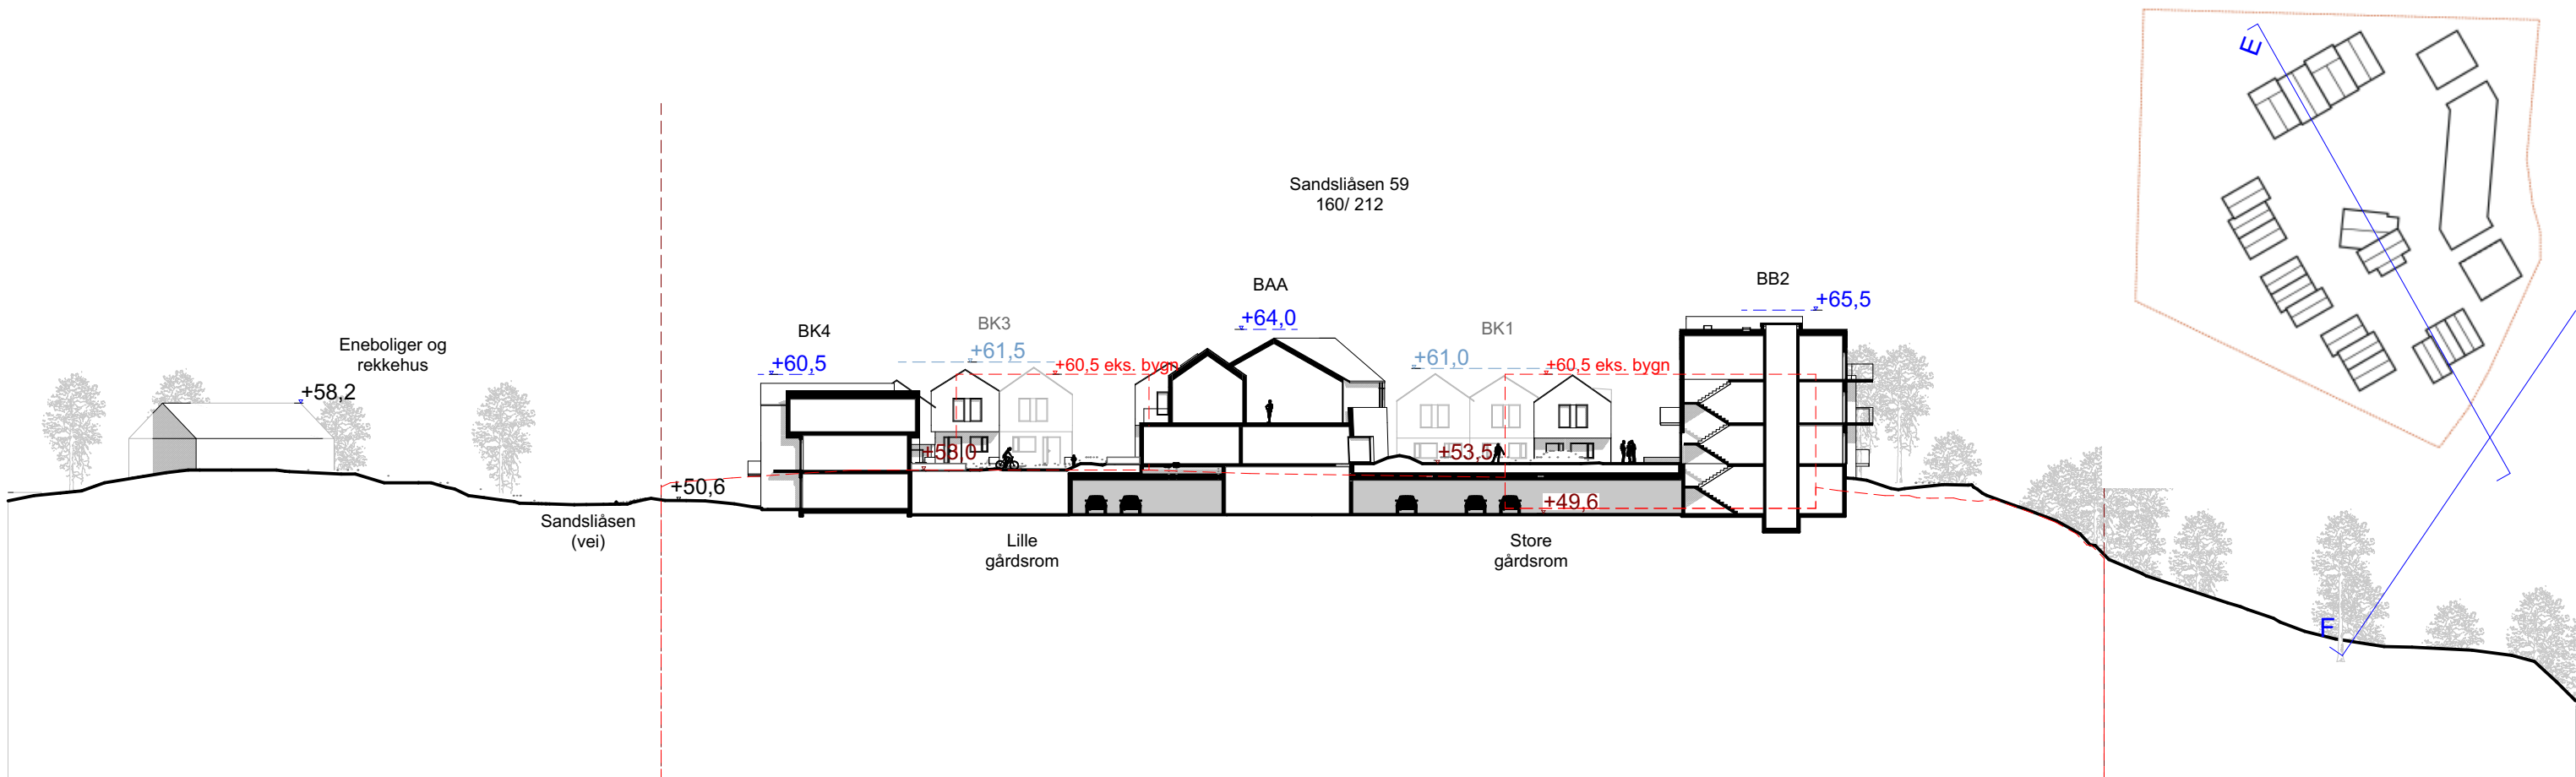


- Regulert høyde i snittlinje
- Regulert høyde oppriss
- Eksisterende bygning som rives/ eksisterende terreng
- Tomtegrenser

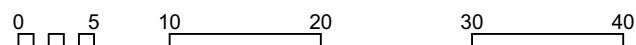


Ytrebygda gnr. 116 bnr. 212, m.fl. - Sandslåsen 59. Nasjonal plan ID: 4601_70380000

Snitt E og F 1:500

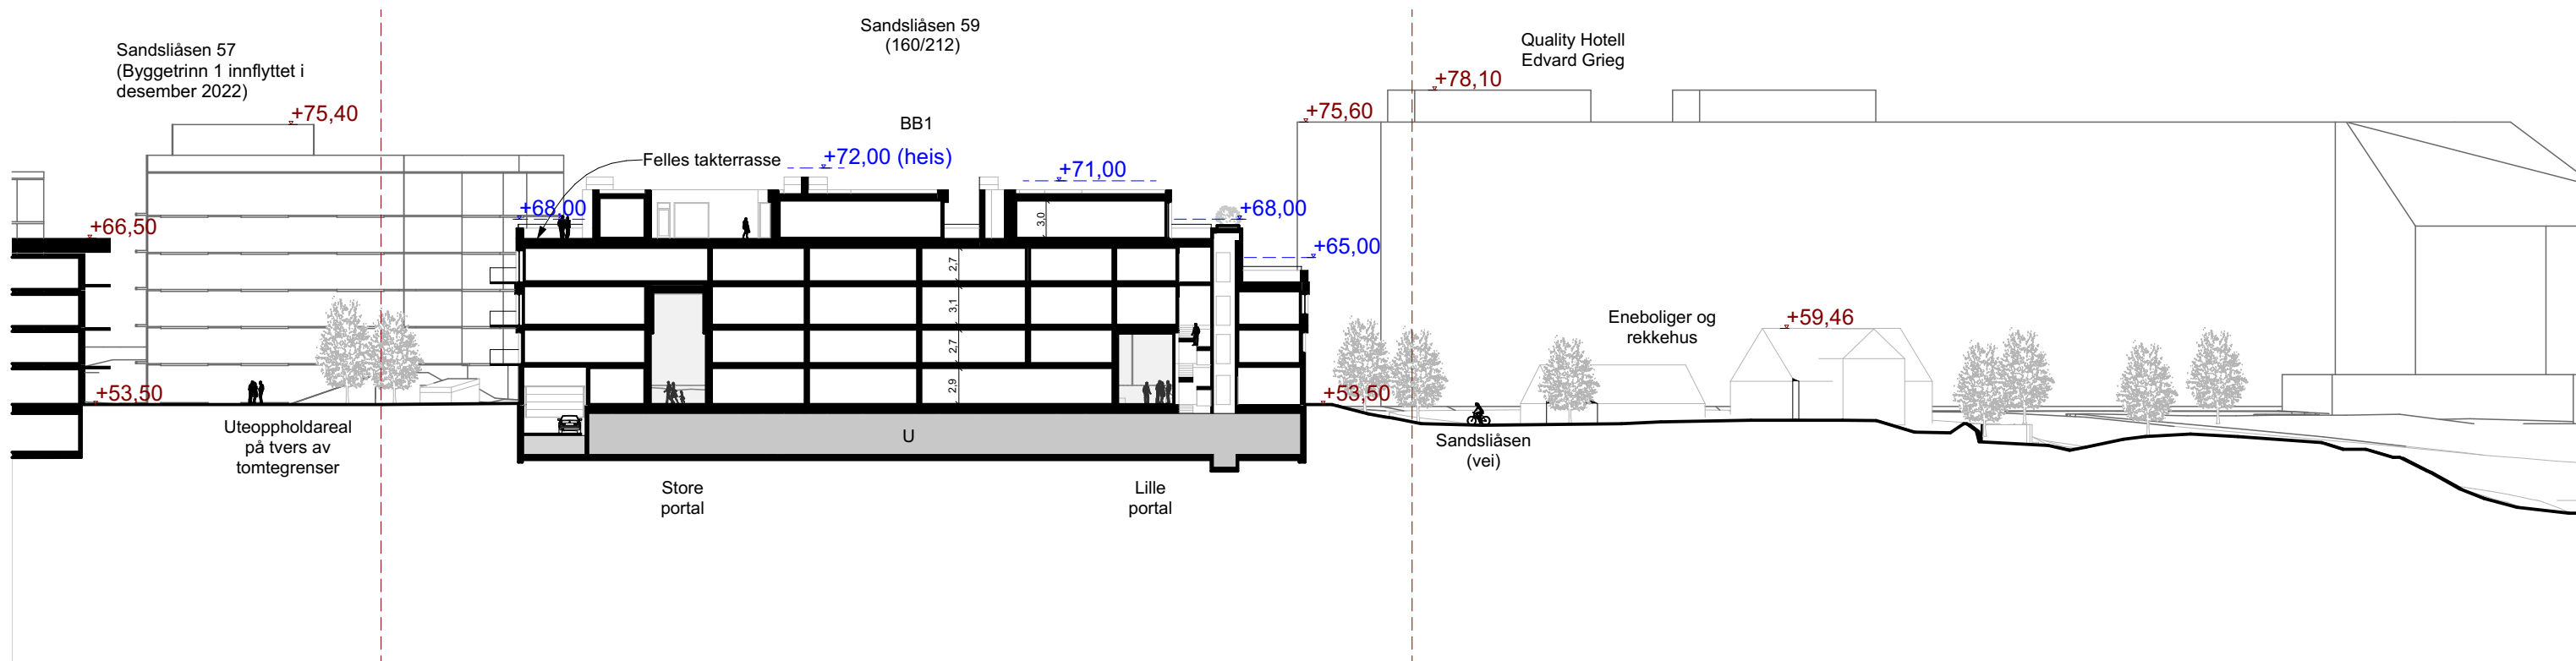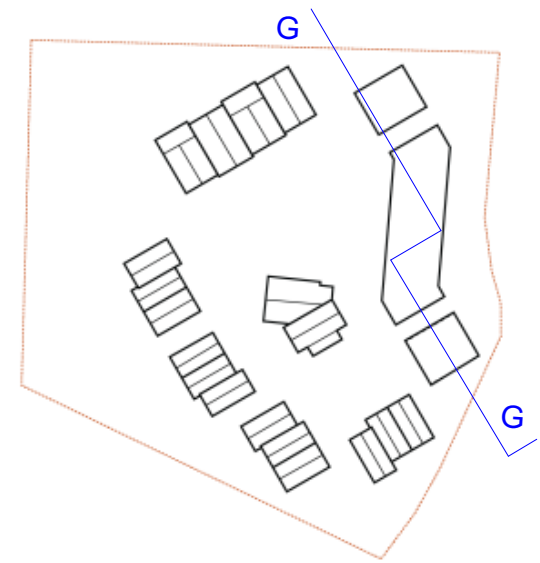

- Regulert høyde i snittlinje
- Regulert høyde oppriss
- Eksisterende bygning som rives/ eksisterende terreng
- Tomtegrenser

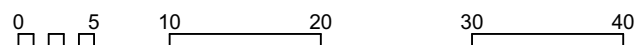

Ytrebygda gnr. 116 bnr. 212, m.fl. - Sandsliåsen 59. Nasjonal plan ID: 4601_70380000

Snitt G 1:500