



1 C-C
1 : 200

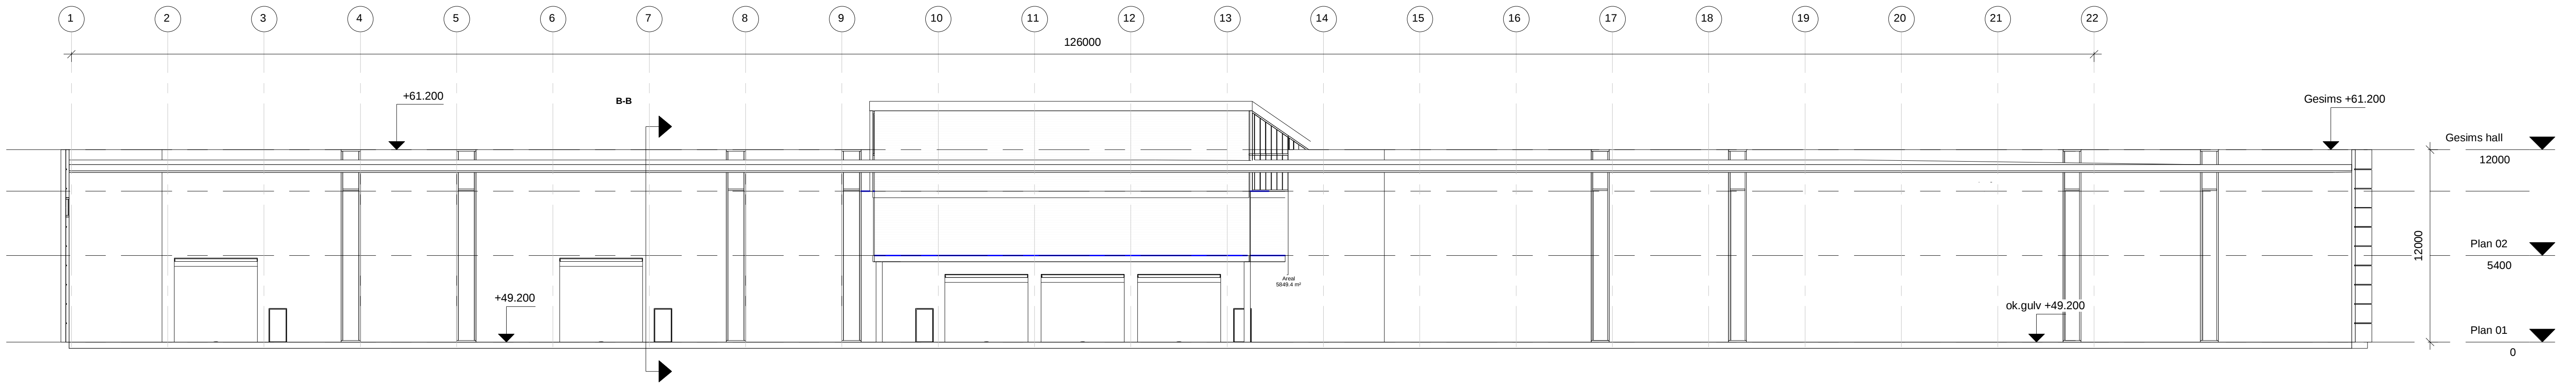

2 A-A
1 : 200

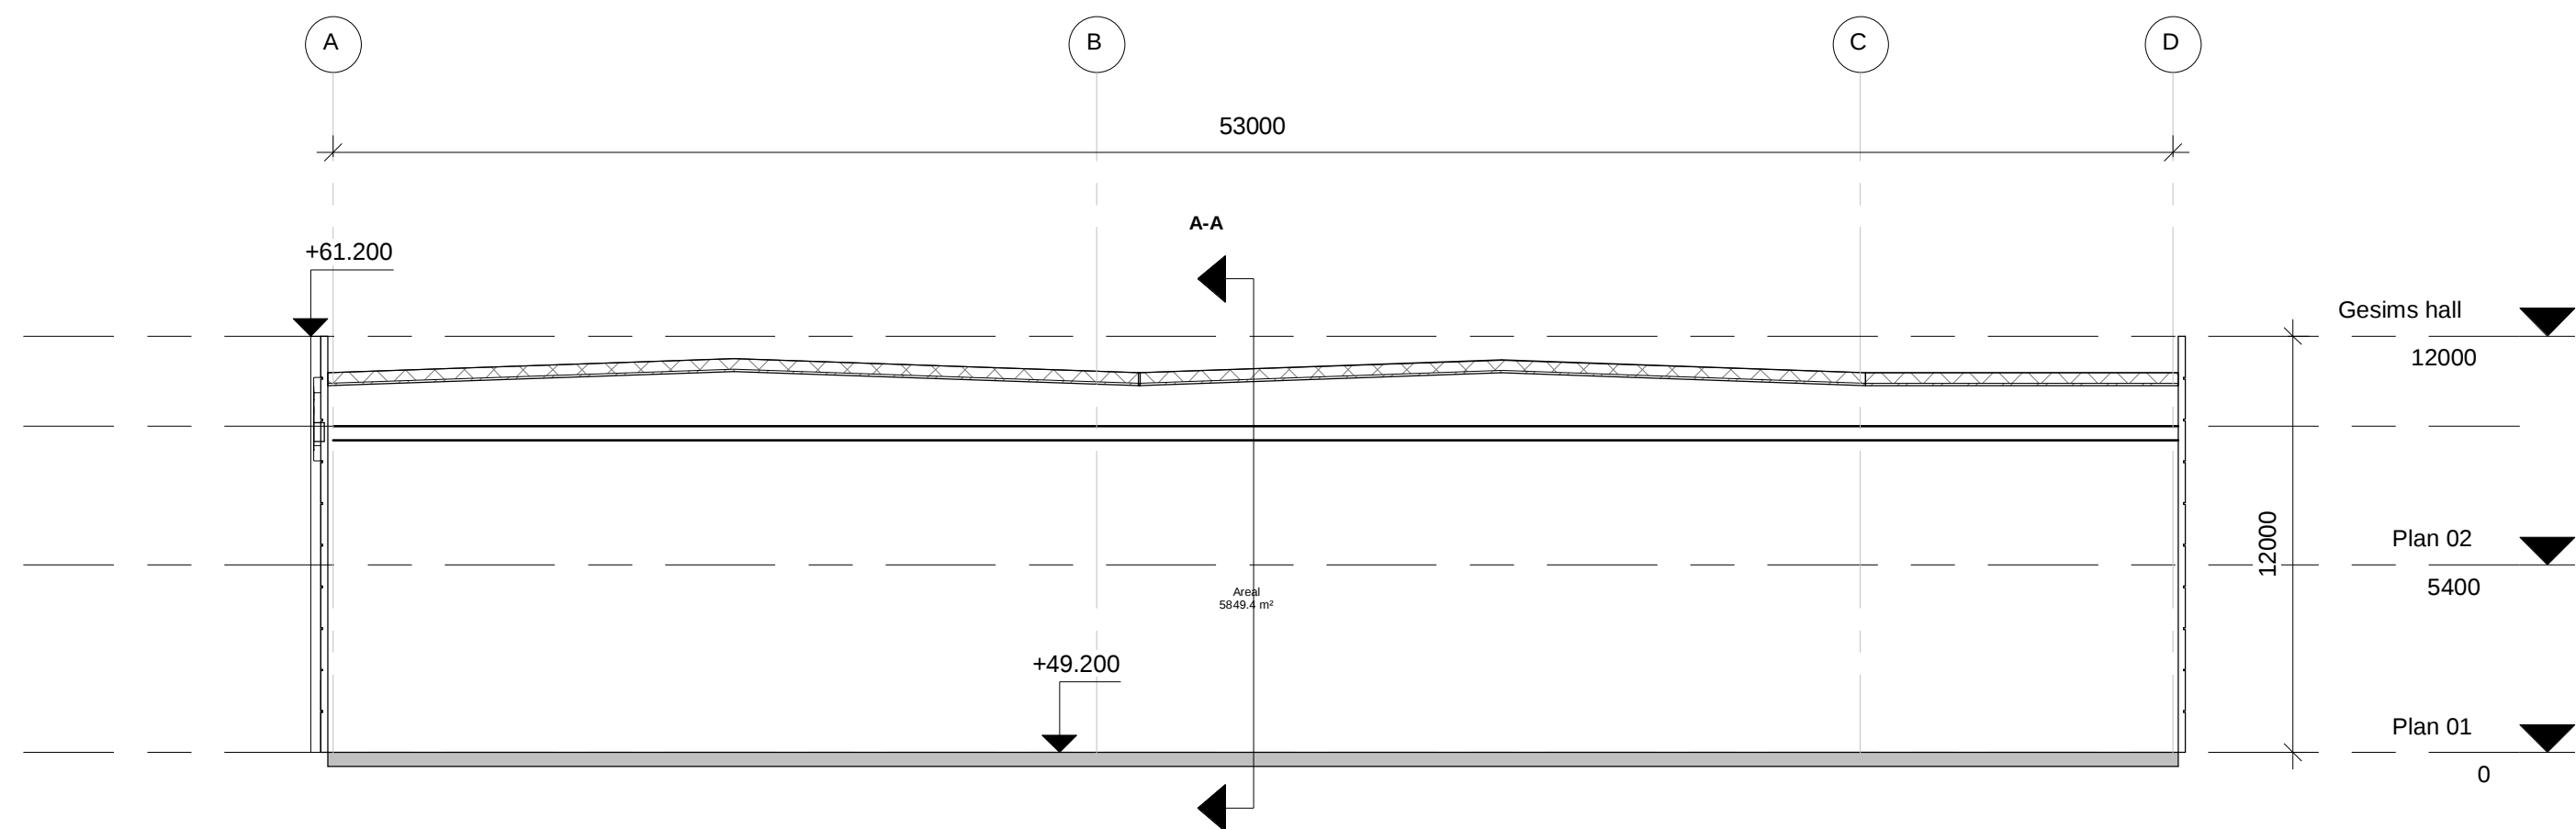

3 B-B
1 : 200

3	14.06.23	Juster eller reviderende med kommentar		
2	17.03.23	Juster byggingen		
1	29.06.22	Juster eller studie		
Rev.	Dato	Beskrivelse	Sign	Kontr
Volumstudie				
Lokalisering:				
Fagerdalen 4				