



1 T-profil 1 oppriss
1 : 500

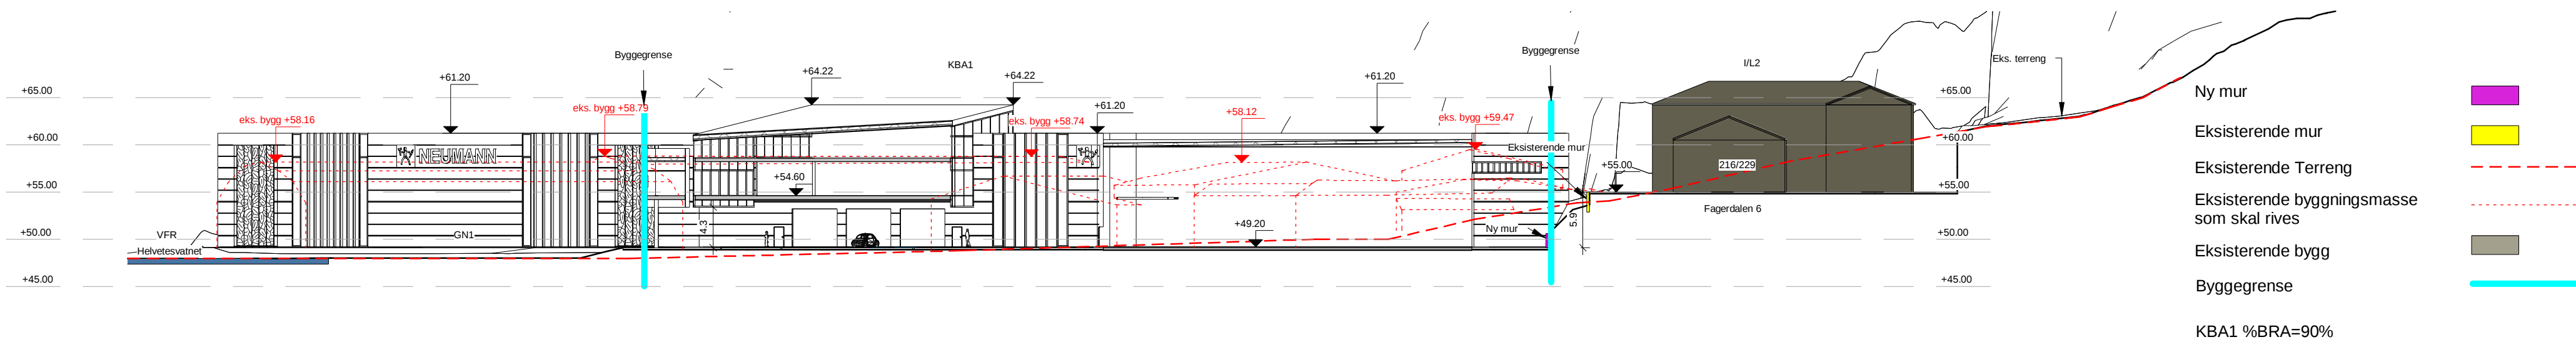


2 T-profil 2 oppriss
1 : 500

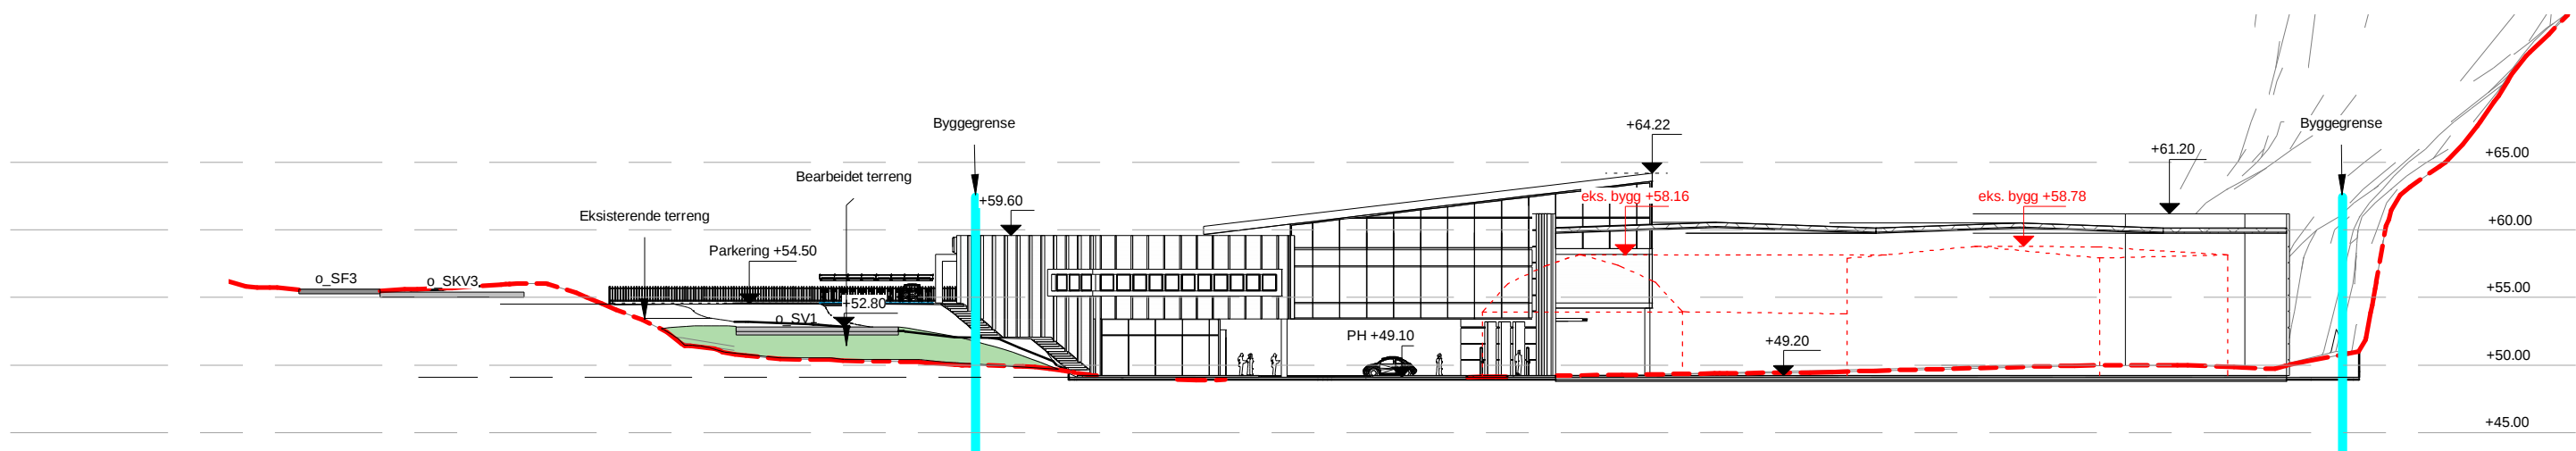


3 T-profil 4 oppriss
1 : 500

5	14.06.23	Justert etter merknadsmøte med kommunen		
4	21.03.23	Revidering etter offentlig høring		
3	27.09.22	Justert parkering og terreng		
2	29.06.22	Justert etter avtale		
1	06.04.22	Teknisk justert		
Rev.	Dato	Beskrivelse	Sign	Kontr
Fase:				
Volumstudie				
Lokalisering:				
Fagerdalen 4				
Tittel:			Tegn:	Rev.
Safari Eiendom AS			SAN	5
			Dato: 15.10.21	
Lagerhall Fagerdalen			Format: A2	
			Målestokk: 1 : 500	
			Kontroll prosjekt	
			Sign.:	Kontroll:
			RE	RE
Prosjektnr.:	Tegningsnr.:	ARKITEKT ROLV EIDE AS		
1130	A-10 20 02			
Type tegning:		Tel: 56332380		
Terrengprofil_Oppriss		Postboks 325 5343 Straume		
		E-post: post@rolveide.no		
		www.rolveide.no		

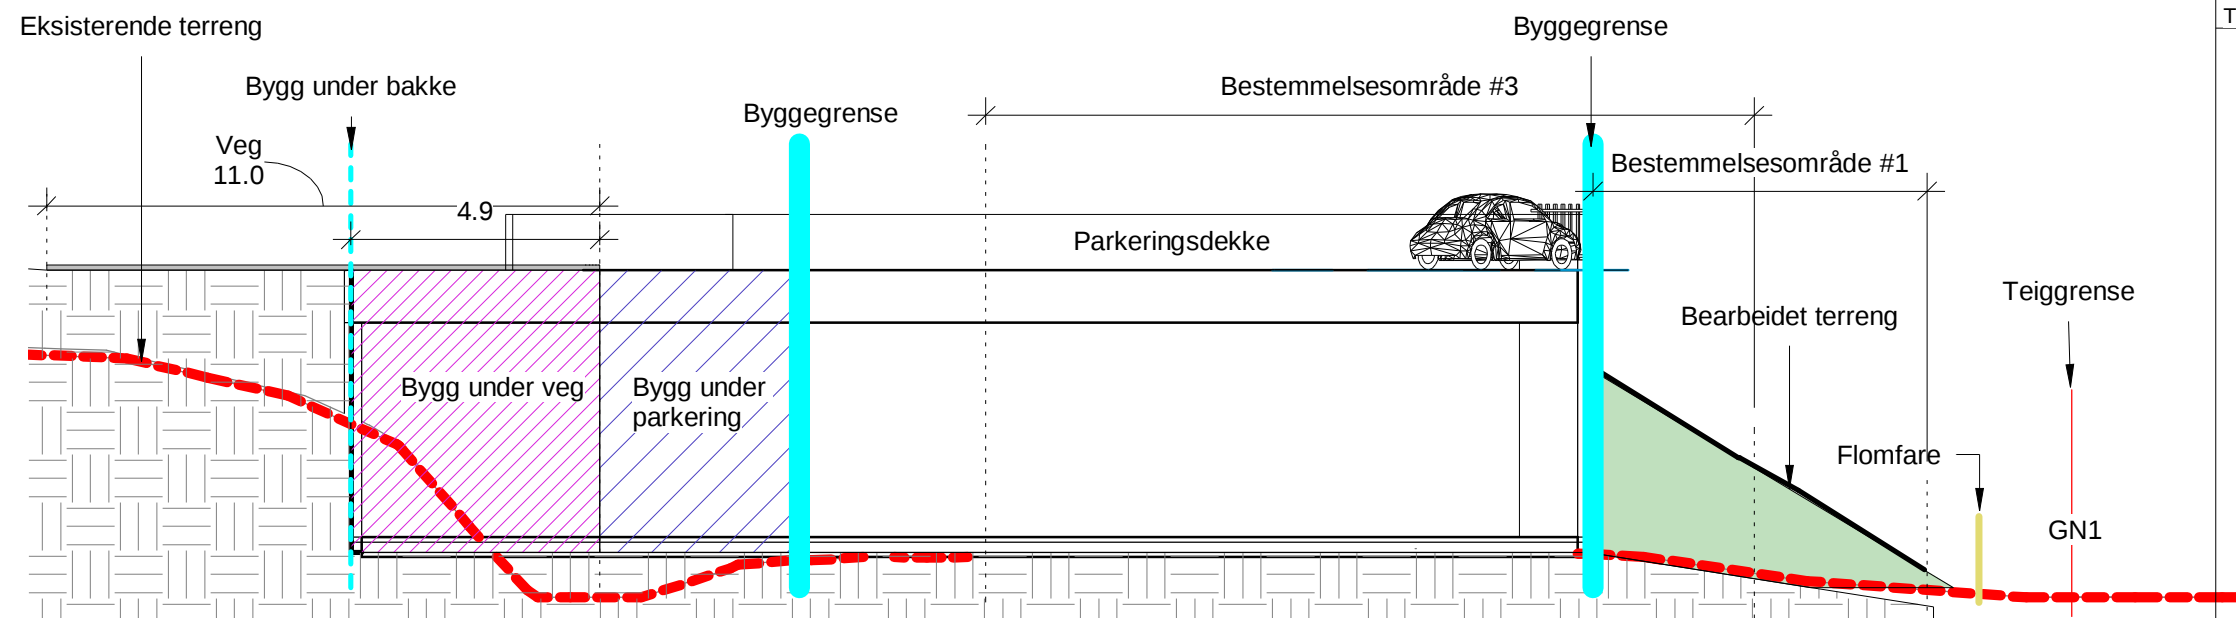

1 T-profil 5- park.dekke
1 : 150

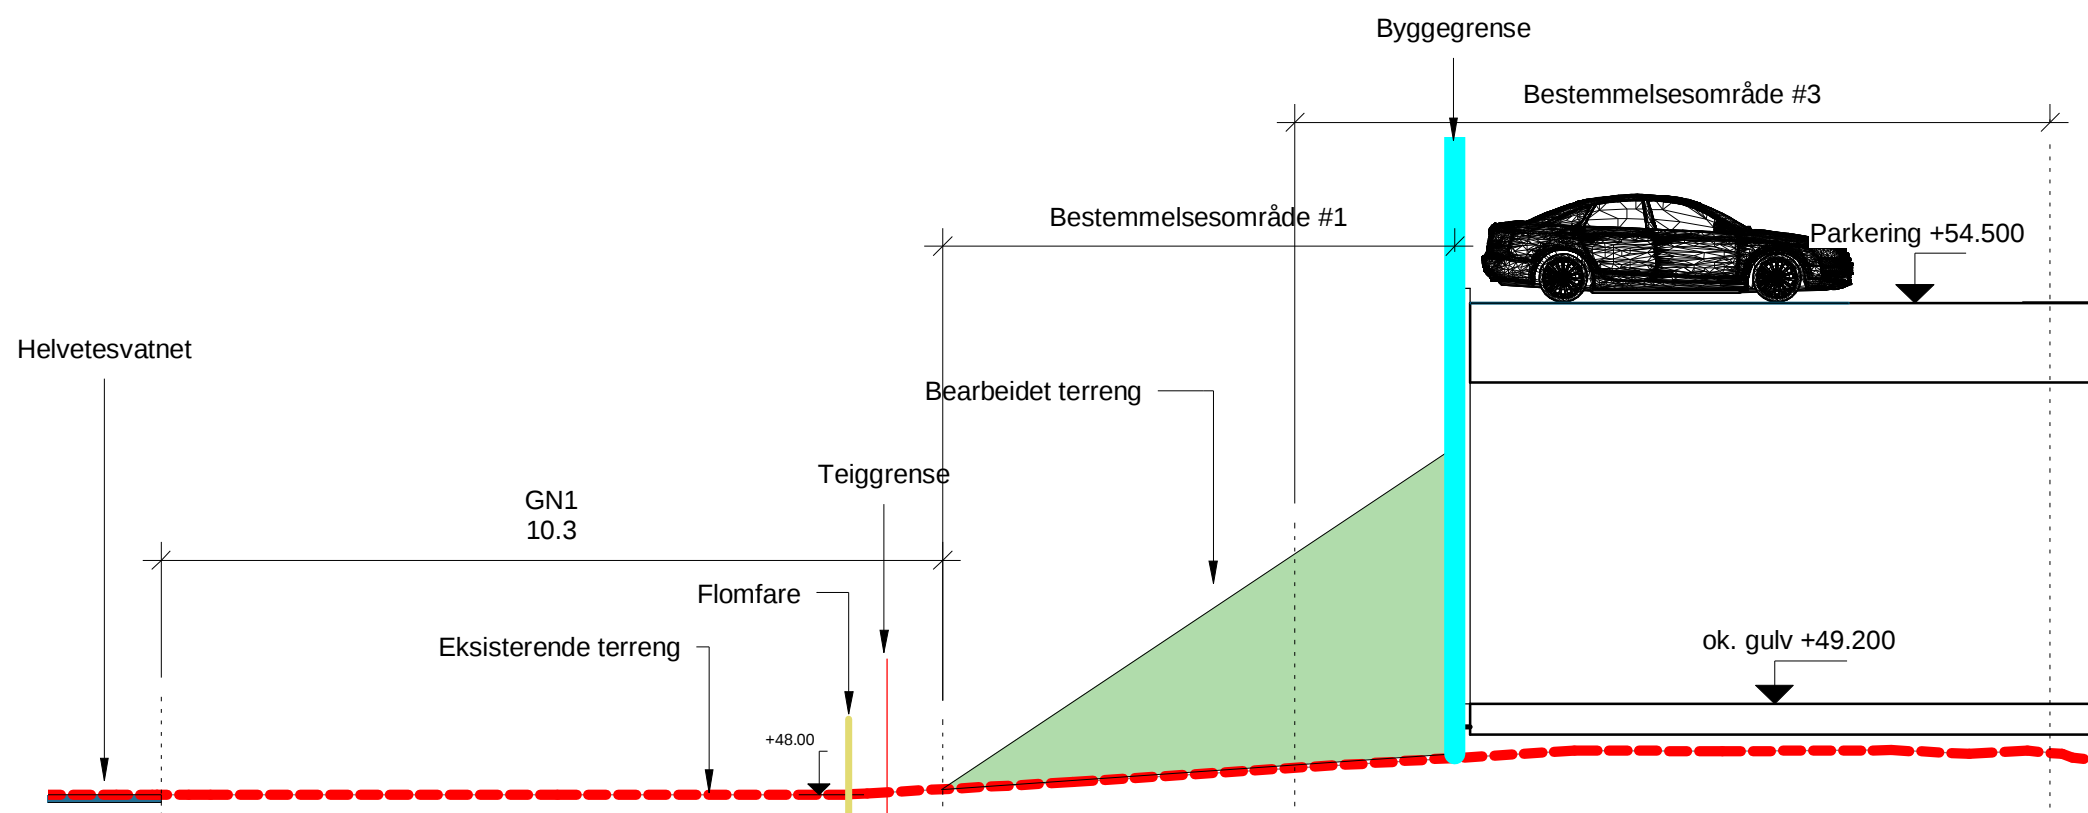

2 T-profil 6 - Bearbeidet
terreng mot hensynssone
1:100

2	14.06.23	Justert etter merknadsmøte med kommunen		
1	21.03.23	Revidering etter offentlig høring		
Rev.	Dato	Beskrivelse	Sign	Kontr

Fase:

Volumstudie

Lokalisering:

Fagerdalen 4

Tittel:
Safari Eiendom AS

Lagerhall Fagerdalen

Tegn.: SAN	Rev. 2
Dato: 23.09.23	

Prosjektnr.:	Tegningsnr.:
1130	A-10 20 03

Type tegning:
Terrengprofil 5 og 6

**ARKITEKT
ROLV EIDE AS**
Tel: 56332380
Postboks 325 5343 Straume
E-post: post@arkolveide.no
www.arkolveide.no

Utskriftsdato: 22.06.2023 07:17:04