


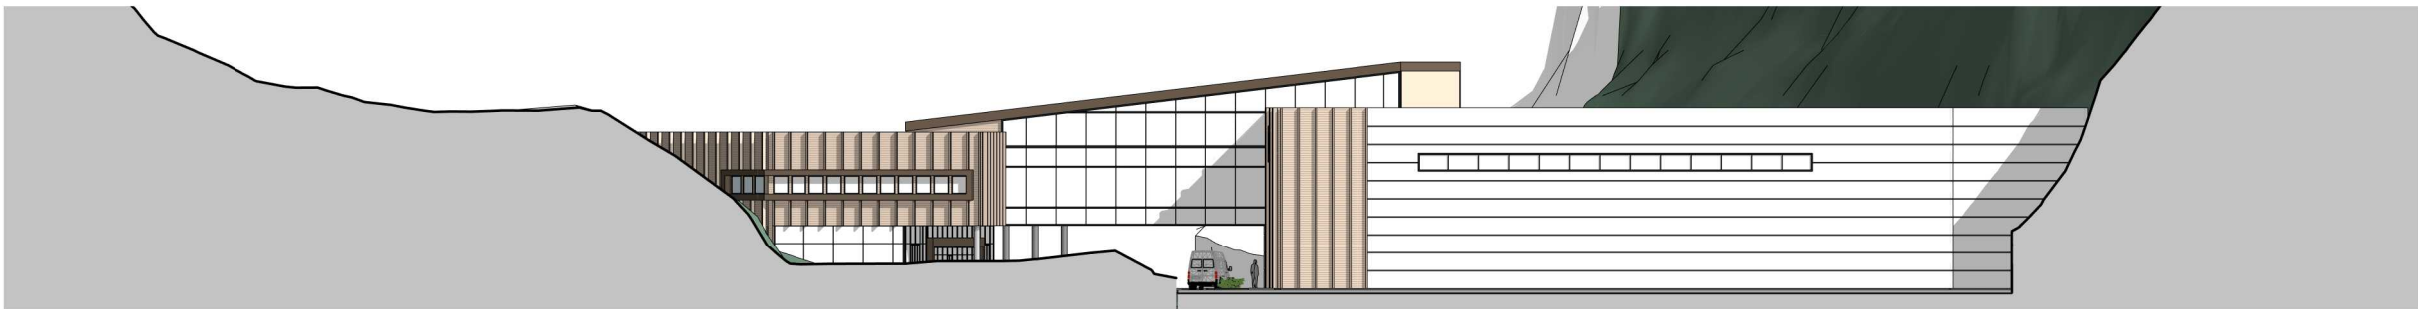


1 NORDVEST
1 : 500



2 SØRØST
1 : 500



3 Vest
1 : 500

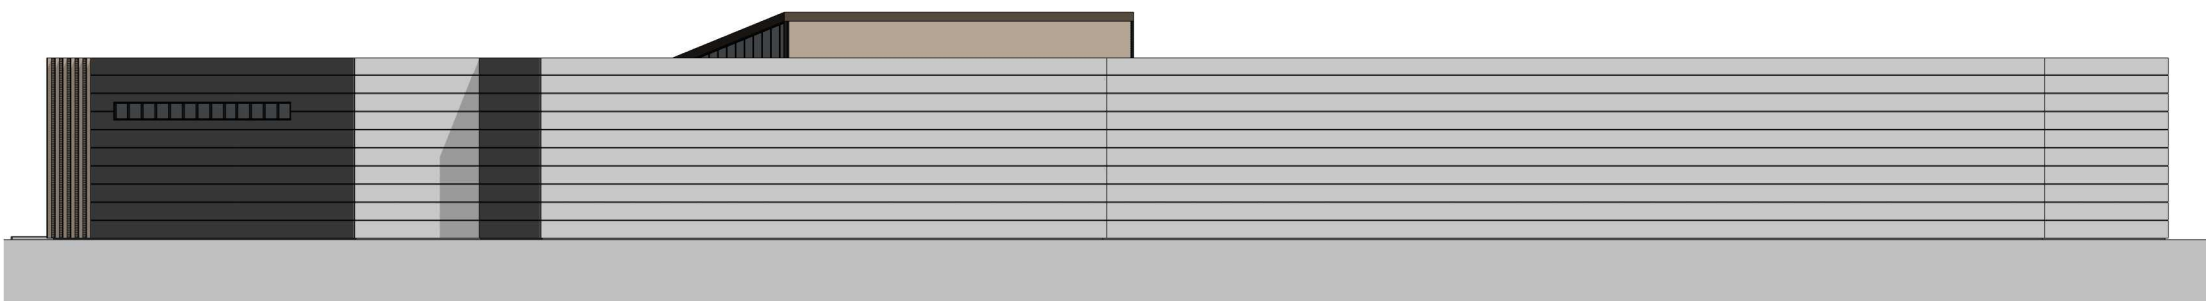

4 Øst
1 : 500

Tegningsnr.:
A-10 50 01

Revisjon nr.:
6

Type tegning:
Fasader

Prosjekteringsgruppe:
ARK :
RIB :
RV :
RIE :
RIBr :
RIaku :

6	14.06.23	Justert etter merkeadsmøte med kommunen		
5	21.03.23	Revidering etter offentlig høring		
4	27.09.22	Justert parkering og terreng		
3	29.06.22	Justert etter avtale		
2	06.04.22	Takvinkel justert		
1	15.10.21	Justert etter ny reg.plan		

Rev.	Dato	Beskrivelse	Sign	Kontr
Fase: Volumstudie				
Lokalisering: Fagerdalen 4				

Tittel:
Safari Eiendom AS
Lagerhall Fagerdalen

Tegn.:
SAN

Dato:
15.10.21

Format:
A2

Målestokk:
1 : 500

Kontrollt prosjekt

Sign.:
RE

Kontroll:
RE

Prosjektnr.:
1130

Tegningsnr.:
A-10 50 01

Type tegning:
Fasader


ARKITEKT
ROLV EIDE AS

Tlf: 9632209
Postboks 225, 5343 Strøme
E-post: prosj@rolveide.no
www.rolveide.no


Utskriftsdato: 22.06.2023 07:17:25




3
1 : 200

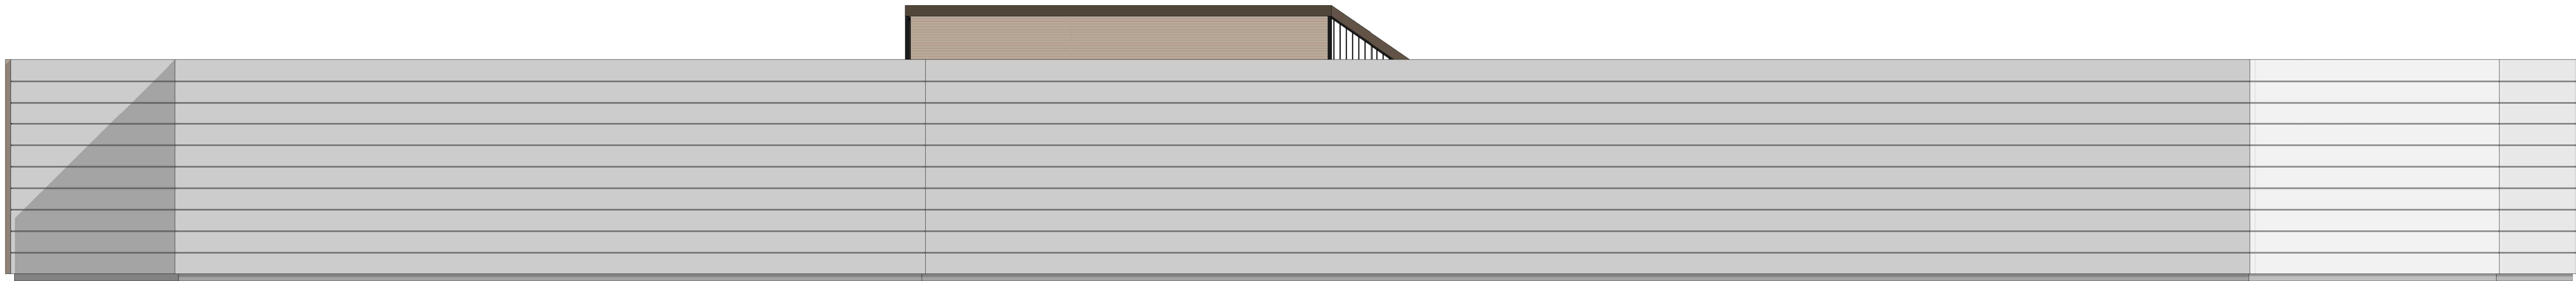

4
1 : 200

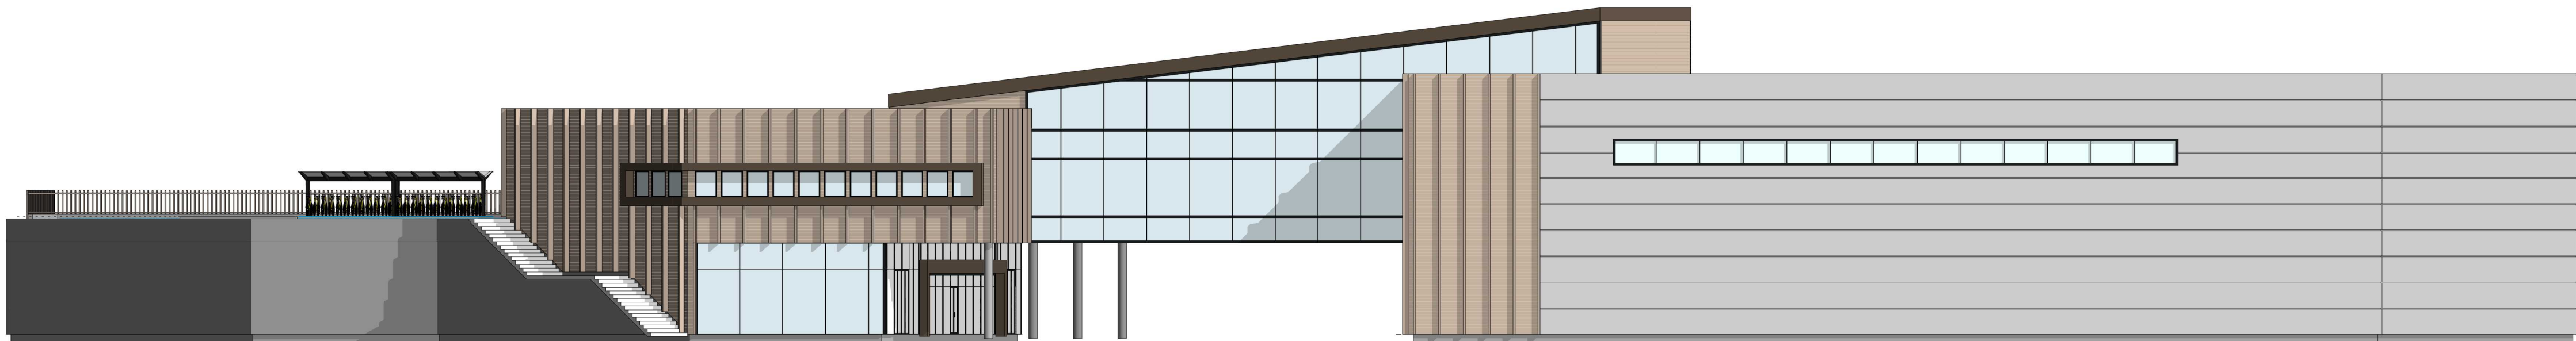

2
1 : 200

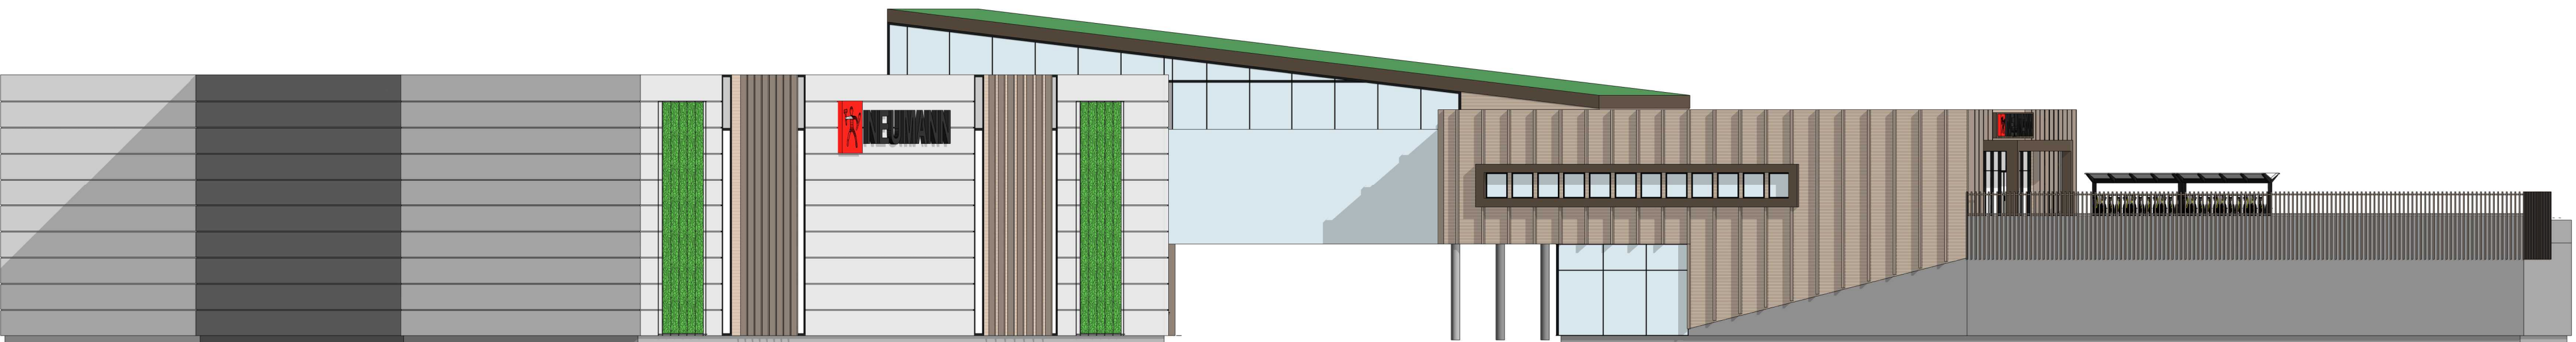

1
1 : 200

3	14.06.23	Justert etter revideringsmateriale med kommunen			
2	17.03.22	Justert byggingen			
1	29.06.22	Justert etter studie			
Rev.	Dato	Beskrivelse	Sign	Kont	
Volumstudie					
Lokalisering:					
Fagerdalen 4					
Tittel:				Tegn:	Rev.
Safari Eiendom AS				SAN	3
Dato:				23.03.22	
Format:				A3	
Målestokk:				1 : 200	
Kontroll prosjekt				Sign:	Kontroll:
				RE	RE
Prosjekt nr.:		Tegningsnr.:		Arkitekt	
1130		A-10 50 02		ROLV EIDE AS	
Type tegning:		Fasader		Arkitekt	
				ROLV EIDE AS	
				Prosjekt nr. 1130	
				Tegningsnr. A-10 50 02	
				Type tegning: Fasader	