



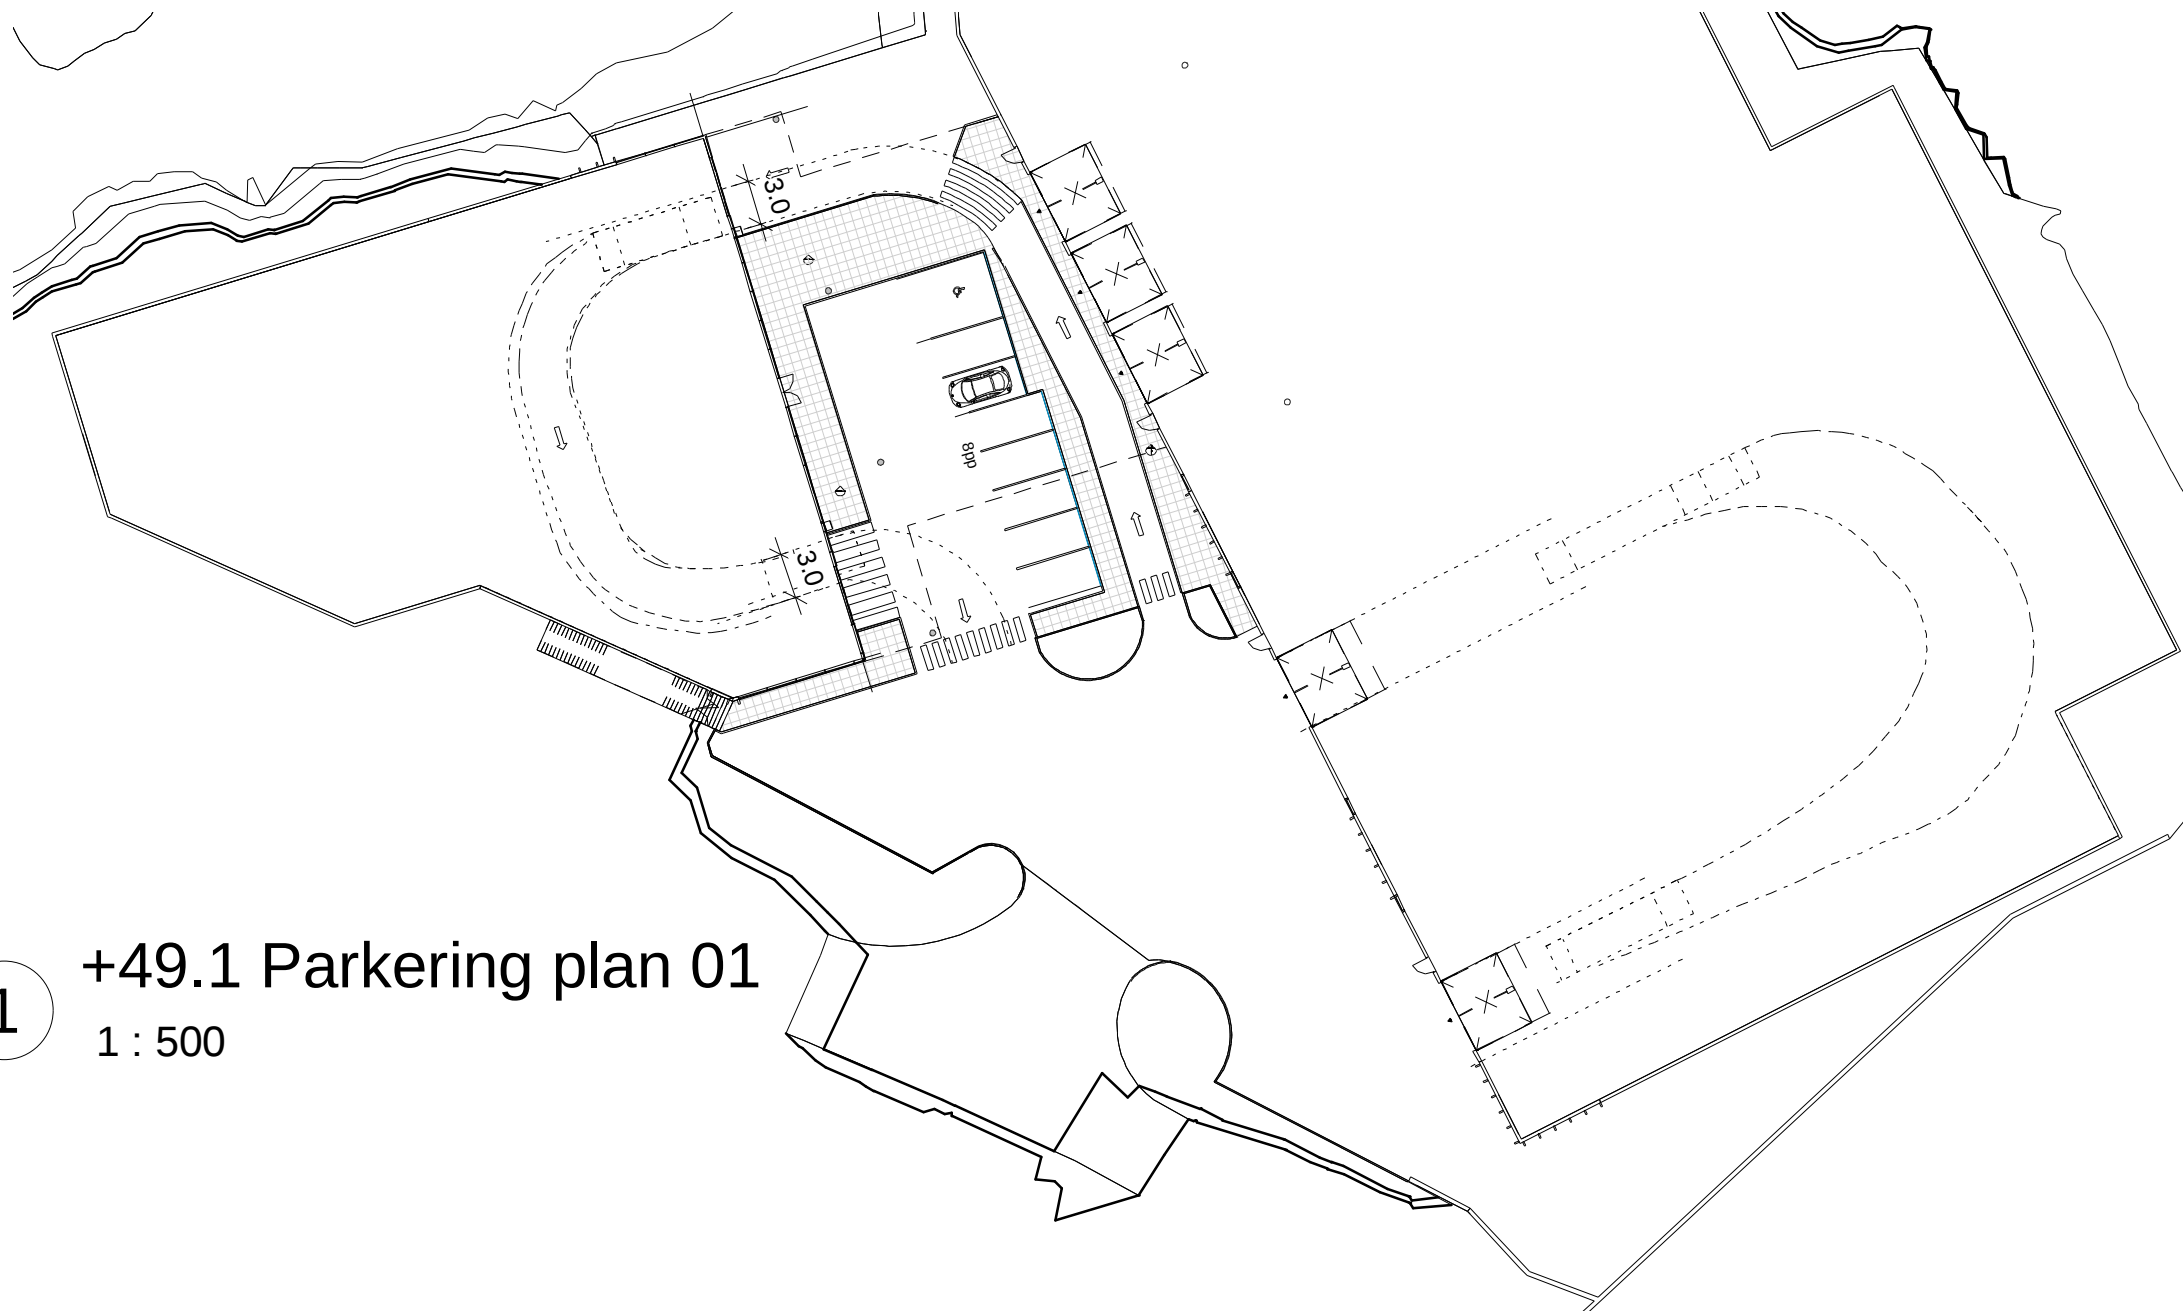

1

+49.1 Parkering plan 01
1 : 500

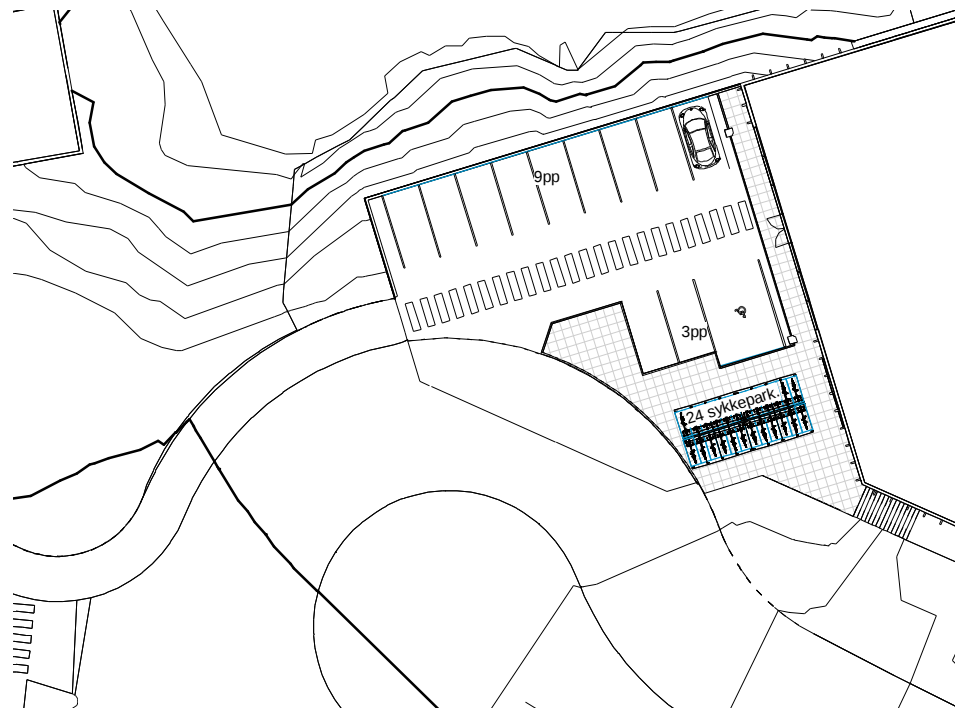

2

+54.5 Parkering plan 02
1 : 500

Utskriftsdato: 22.06.2023 07:16:35

Tegningsnr.:
A-10 10 02

Revisjon nr.:
6

Type tegning:
Trafikkplan

Prosjekteringsgruppe:
ARK :

RIB :

RIV :

RIE :

RIBr :

RIAku :

6	14.06.23	Justert etter merknadsmøte med kommunen		
5	21.03.23	Revidering etter offentlig høring		
4	31.10.22	avkjørsel endret		
3	27.09.22	Justert parkering og terreng		
2	23.09.22	Justert parkering og murer		
1	29.06.22	Justert etter avtale		

Rev.	Dato	Beskrivelse	Sign	Kontr
------	------	-------------	------	-------

Fase:
Volumstudie

Lokalisering:
Fagerdalen 4

Tittel:
Safari Eiendom AS

Lagerhall Fagerdalen

Tegn.:
SAN

Dato:
15.10.21

Format:
A3

Målestokk:
1 : 500

Kontroll prosjekt

Sign.:
RE

Kontroll:
RE

Rev.:
6

Prosjektnr.:
1130

Tegningsnr.:
A-10 10 02

Type tegning:
Trafikkplan

ARKITEKT
ROLV EIDE AS

Tel: 56332380
Postboks 325 5343 Straume
E-post: post@arkrolveide.no
www.arkrolveide.no