





Snitt og oppriss

Detaljregulering Arna. Gnr. 284, Bnr. 64. m.fl., Øvre Seimsmark - Bjørarhallen
ArealplanID 70560000

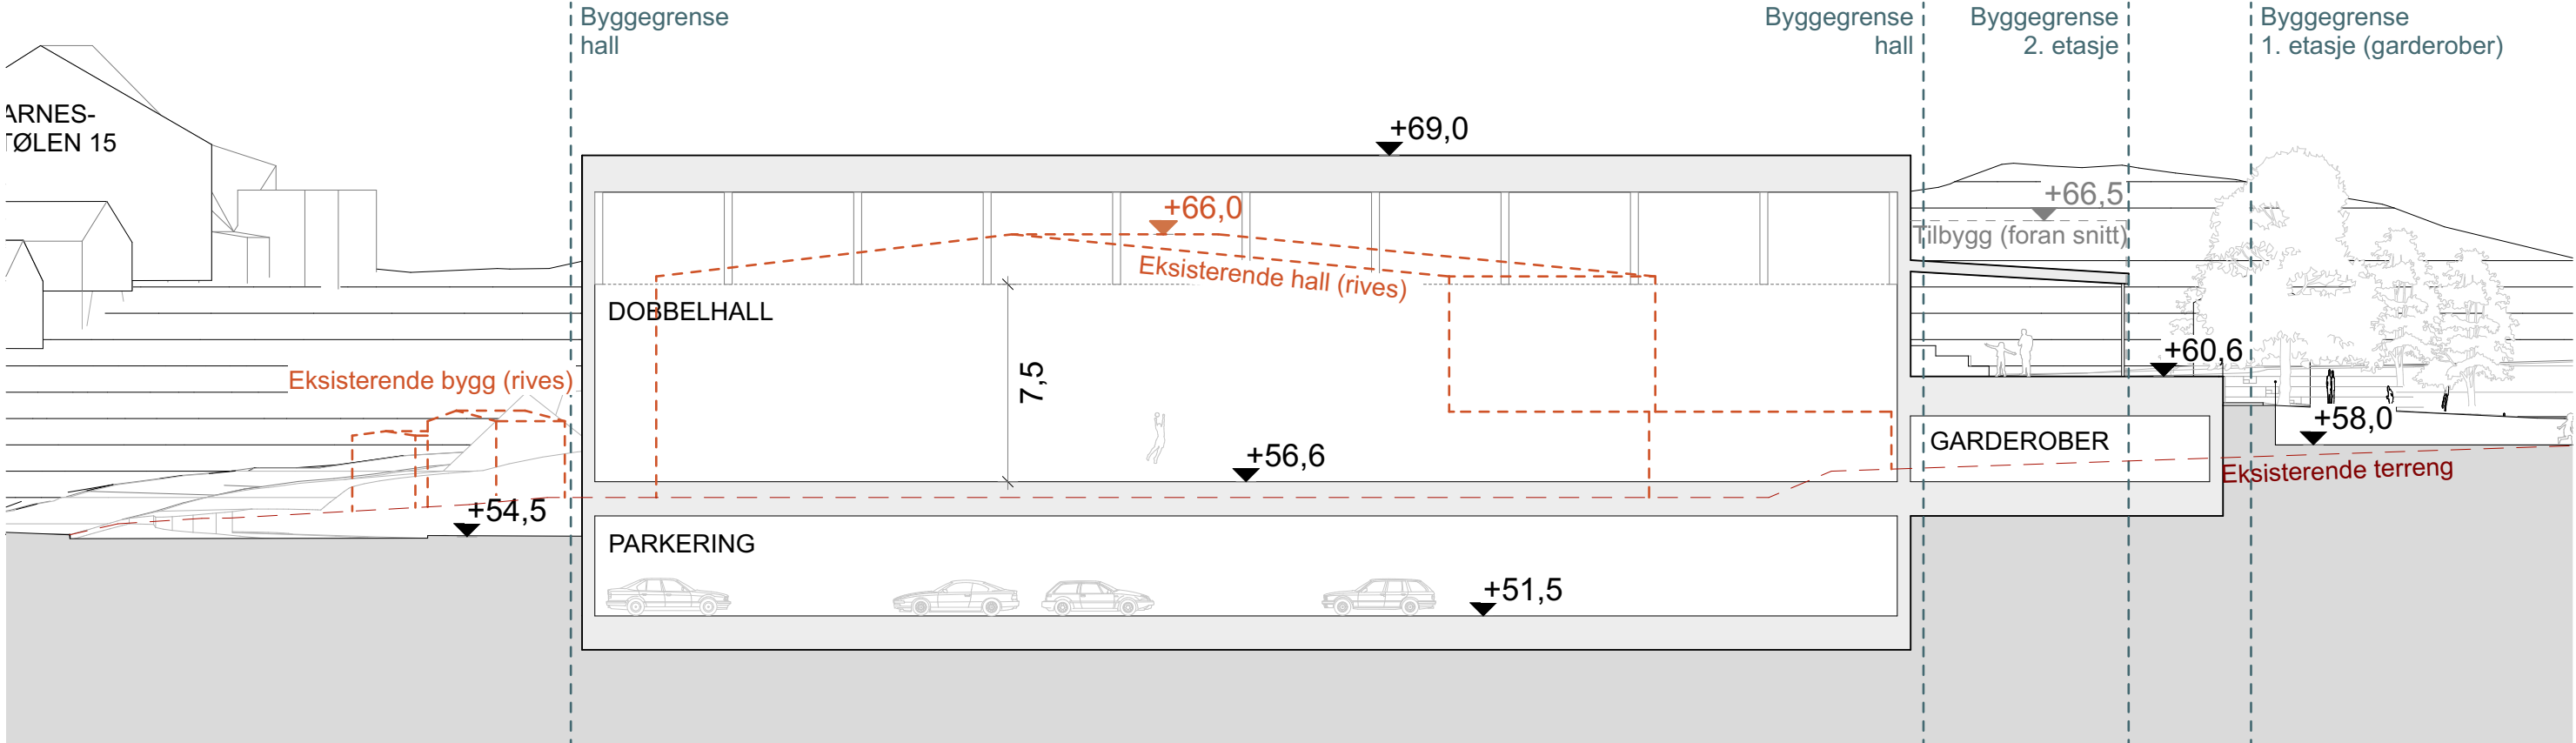

Snitt A0 (kort)

1:250

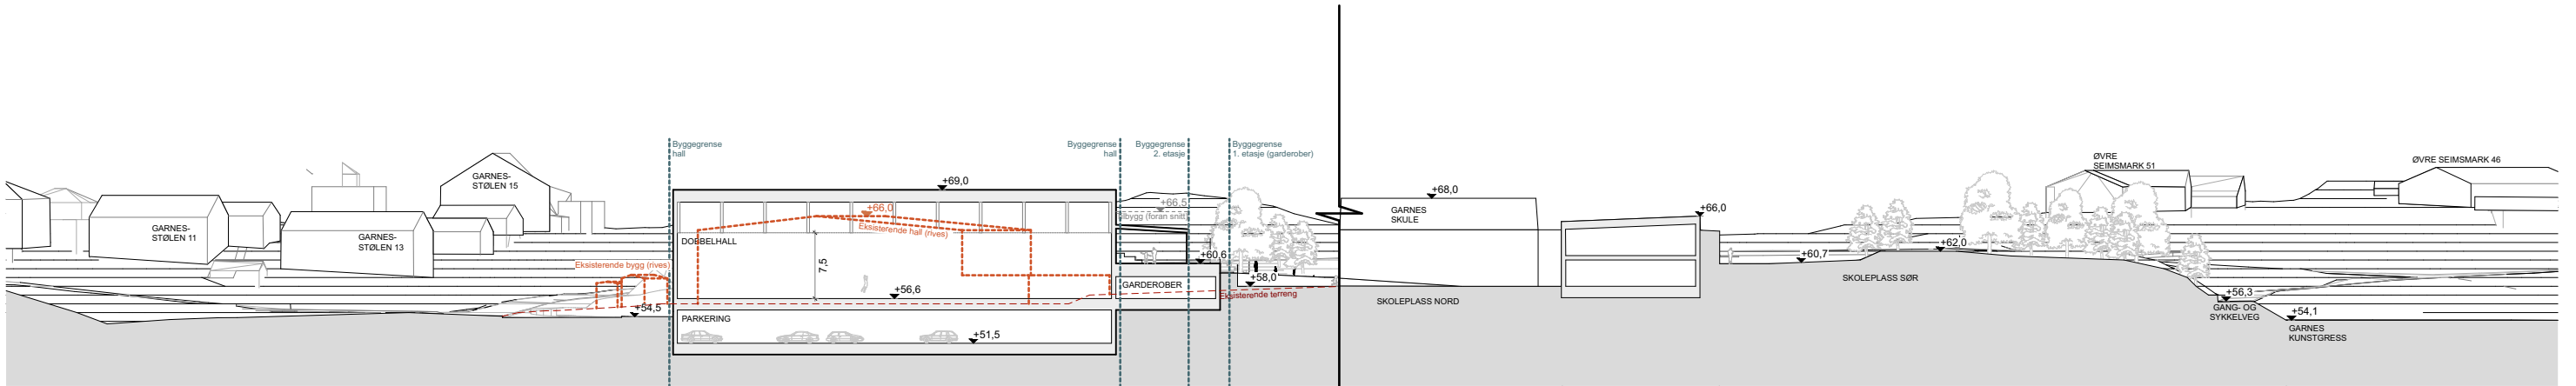

Snitt A1 (langt)

1:750

Tiltakshaver:
Bergen Kommune v/ Etat for utbygging

Plannavn:
Arna. Gnr. 284, Bnr. 64 m.fl.
Øvre Seimsmark - Bjørnarhallen

Prosjekterende:
Arkitektgruppen Cubus AS
Halfdan Kjerulfs gate 4, 5017 Bergen
55 21 44 00 office@arkcubus.no

ARKITEKTGRUPPEN CUBUS

Rev	Beskrivelse	Dato	Sign	Kontr	Godkj

Tegning
Snitt A - nord/ sør

N
⊕

ArealplanID
70560000

Fase.
Detaljregulering

Dato
21.08.2023

Tegnet av:

Gnr./Bnr./Festenr.
284/ 64 mfl.


Kontrollert av:



Mål:
1:250, 1:750

Godkjent

Tegningsnr.
A-200-30-001

Rev. ID

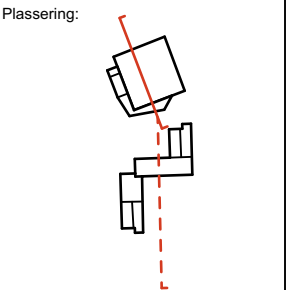

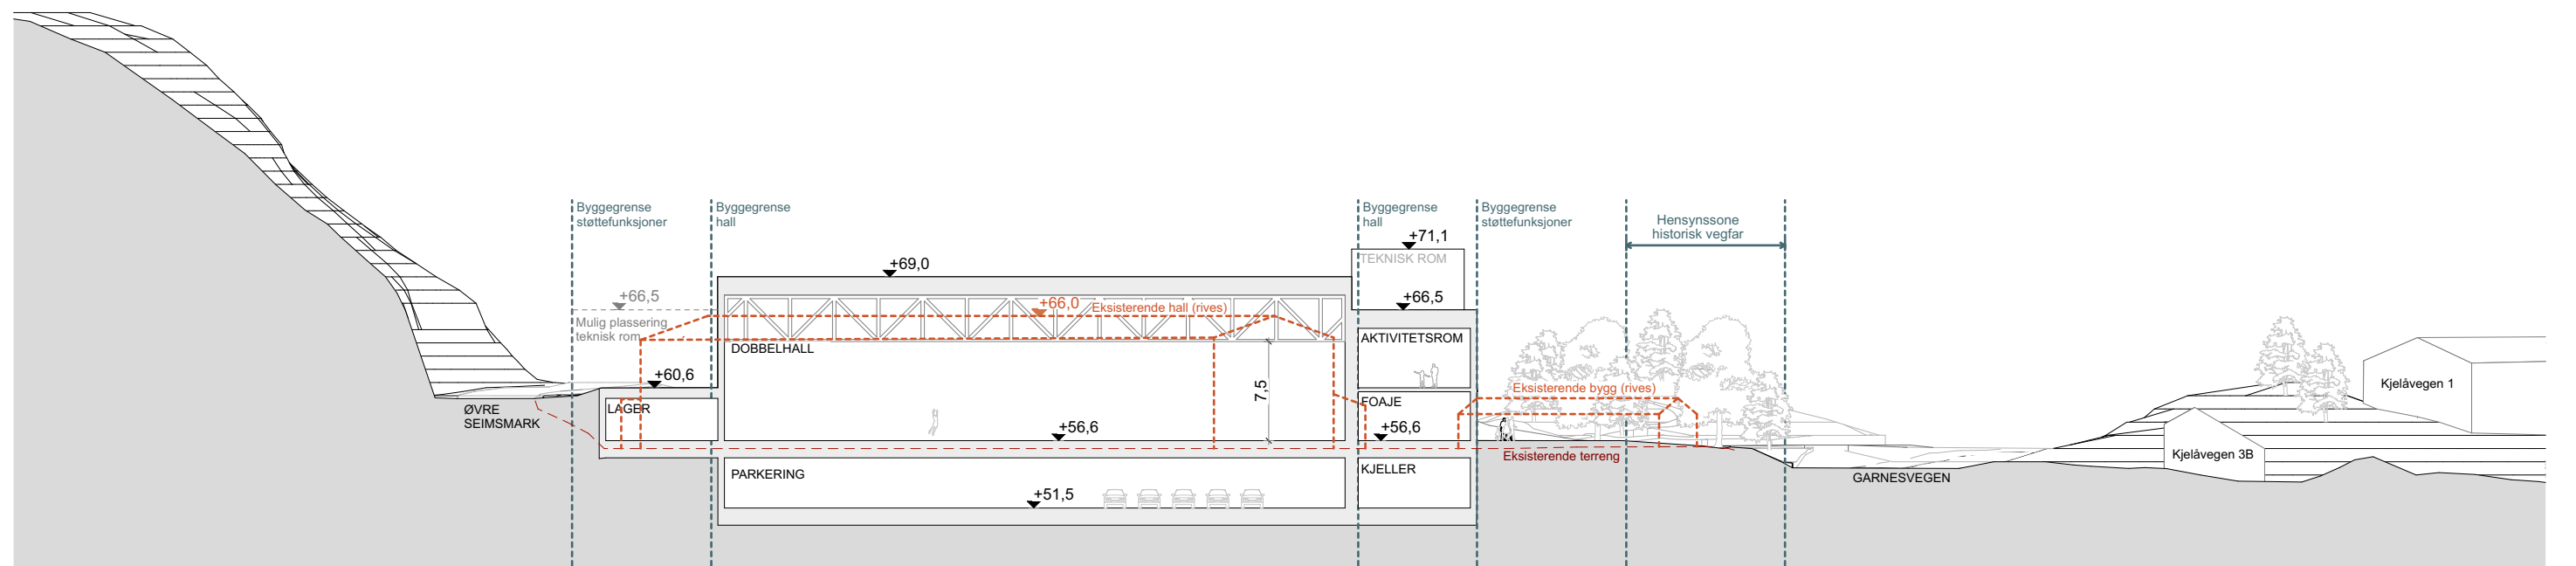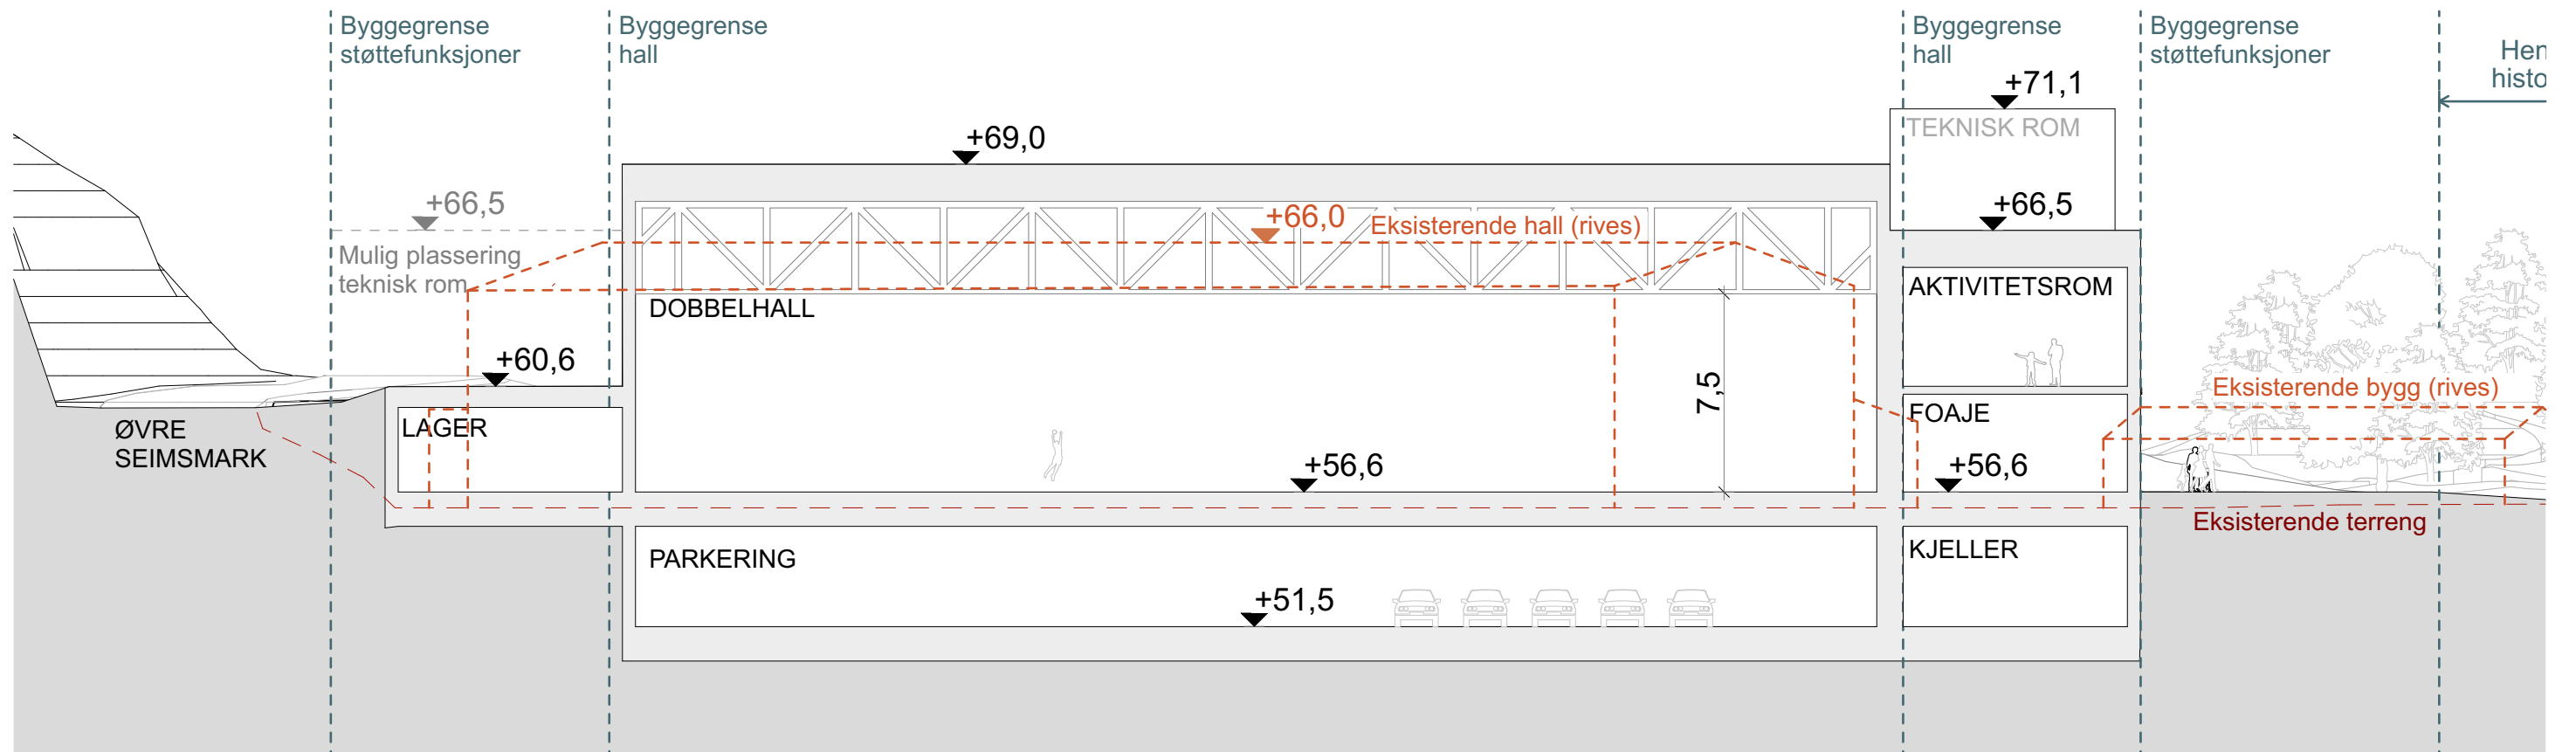

Tiltakshaver: Bergen Kommune v/ Etat for utbygging		Prosjekterende: Arkitektgruppen Cubus AS Halfdan Kjerulfs gate 4, 5017 Bergen 55 21 44 00 office@arkcubus.no ARKITEKTGRUPPEN CUBUS					Tegning Snitt B - øst/ vest					ArealplanID 70560000		Dato 21.08.2023		Gnr./Bnr./Festenrr. 284/ 64 mfl.		Mål: 1:250, (A3)		Tegningsnr. A-200-30-002	
Plannavn: Arna. Gnr. 284, Bnr. 64 m.fl. Øvre Seimsmark - Bjørnarhallen												Fase. Detaljregulering		Tegnet av:		Kontrollert av:		Godkjent		Rev. ID	
		<table><thead><tr><th>Rev</th><th>Beskrivelse</th><th>Dato</th><th>Sign</th><th>Kontr</th><th>Godki</th></tr></thead><tbody><tr><td></td><td></td><td></td><td></td><td></td><td></td></tr><tr><td></td><td></td><td></td><td></td><td></td><td></td></tr><tr><td></td><td></td><td></td><td></td><td></td><td></td></tr><tr><td></td><td></td><td></td><td></td><td></td><td></td></tr><tr><td></td><td></td><td></td><td></td><td></td><td></td></tr><tr><td></td><td></td><td></td><td></td><td></td><td></td></tr></tbody></table>					Rev	Beskrivelse	Dato	Sign	Kontr	Godki	
Rev	Beskrivelse	Dato	Sign	Kontr	Godki	



Tiltakshaver:
Bergen Kommune v/ Etat for utbygging

Plannavn:
Arna. Gnr. 284, Bnr. 64 m.fl.
Øvre Seimsmark - Bjørnarhallen

Prosjekterende:
Arkitektgruppen Cubus AS
Halfdan Kjerulfs gate 4, 5017 Bergen
55 21 44 00 office@arkcubus.no

ARKITEKTGRUPPEN
CUBUS

Rev	Beskrivelse	Dato	Sign	Kontr	Godkj

Tegning
Fasade Sør



ArealplanID
70560000

Fase.
Detaljregulering

Dato
21.08.2023

Tegnet av:

Gnr./Bnr./Festenr.
284/ 64 mfl.

Kontrollert av:

Mål:
1:250


Godkjent

(A3)

Tegningsnr.
A-200-40-001

Rev. ID

Plassering:

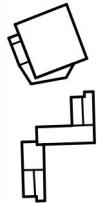



Tiltakshaver:
Bergen Kommune v/ Etat for utbygging

Plannavn:
Arna. Gnr. 284, Bnr. 64 m.fl.
Øvre Seimsmark - Bjørnarhallen

Prosjekterende:
Arkitektgruppen Cubus AS
Halfdan Kjerulfs gate 4, 5017 Bergen
55 21 44 00 office@arkcubus.no

ARKITEKTGRUPPEN
CUBUS

Rev	Beskrivelse	Dato	Sign	Kontr	Godkj

Tegning
Fasade Vest

N
⊕

ArealplanID 70560000	Dato 21.08.2023	Gnr./Bnr./Festnr. 284/ 64 mfl.	Mål: 1:250 (A3)	Tegningsnr. A-200-40-002
Fase. Detaljregulering	Tegnet av:	Kontrollert av:	Godkjent	Rev. ID

Plassering: