


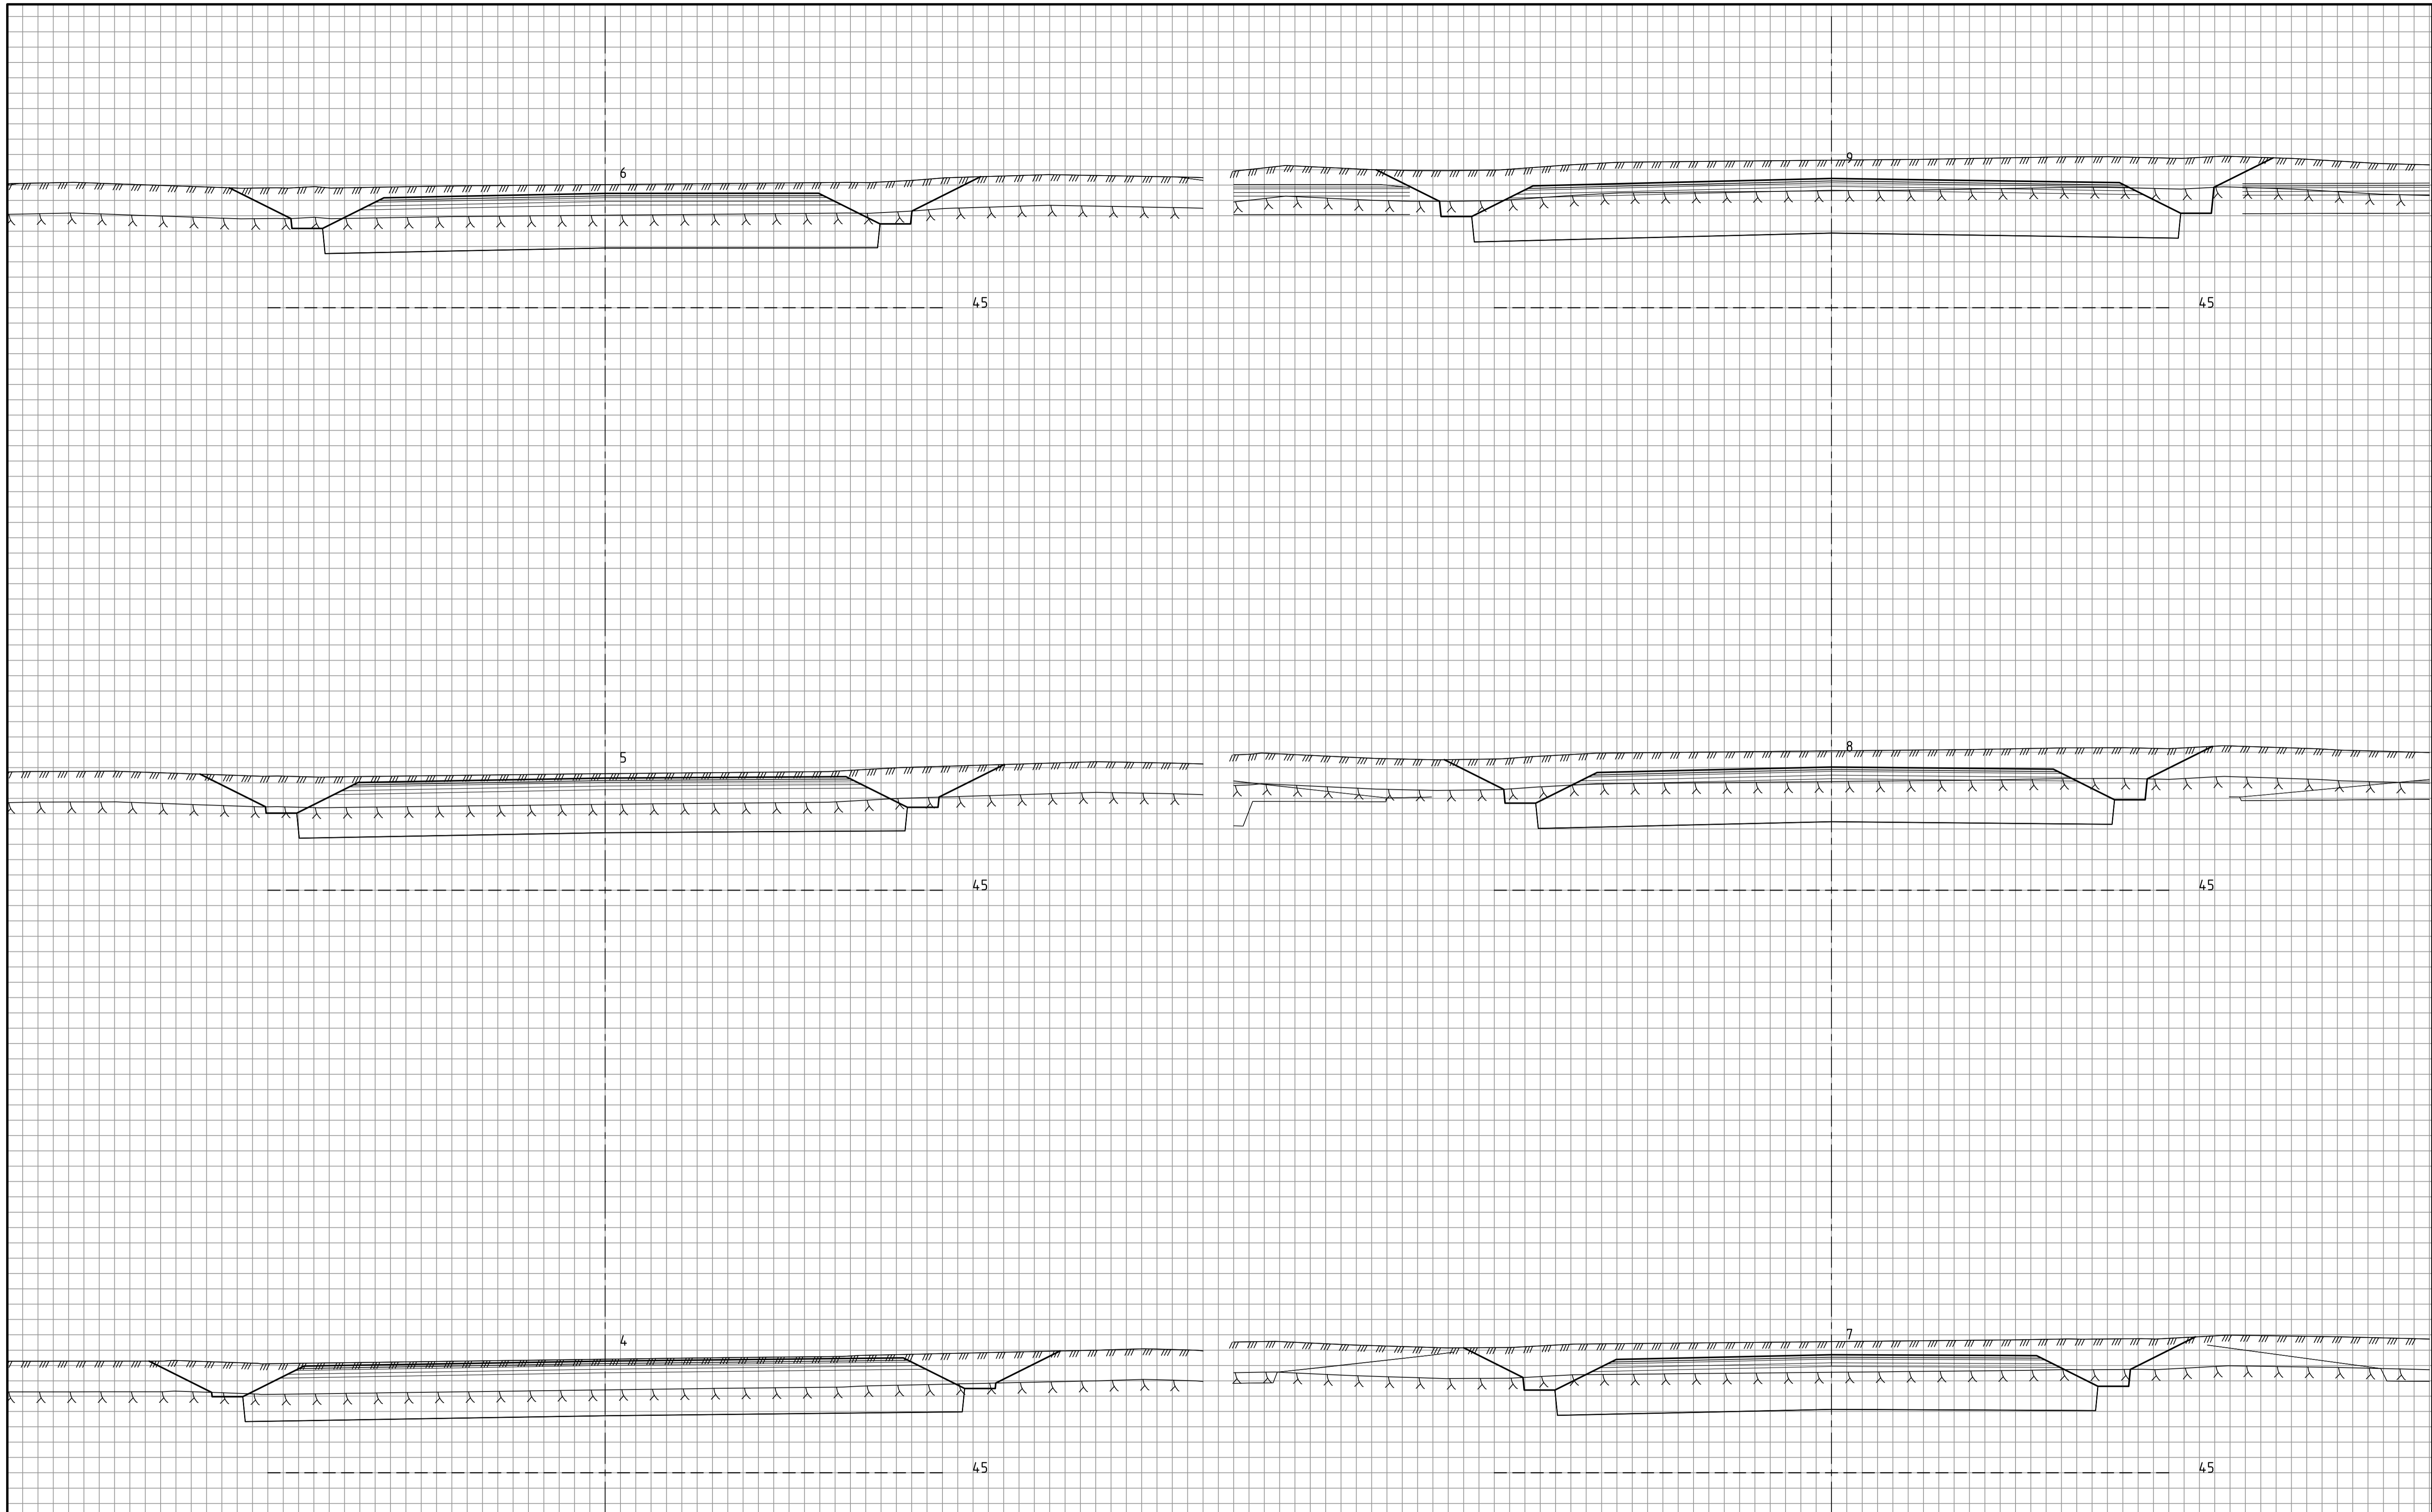
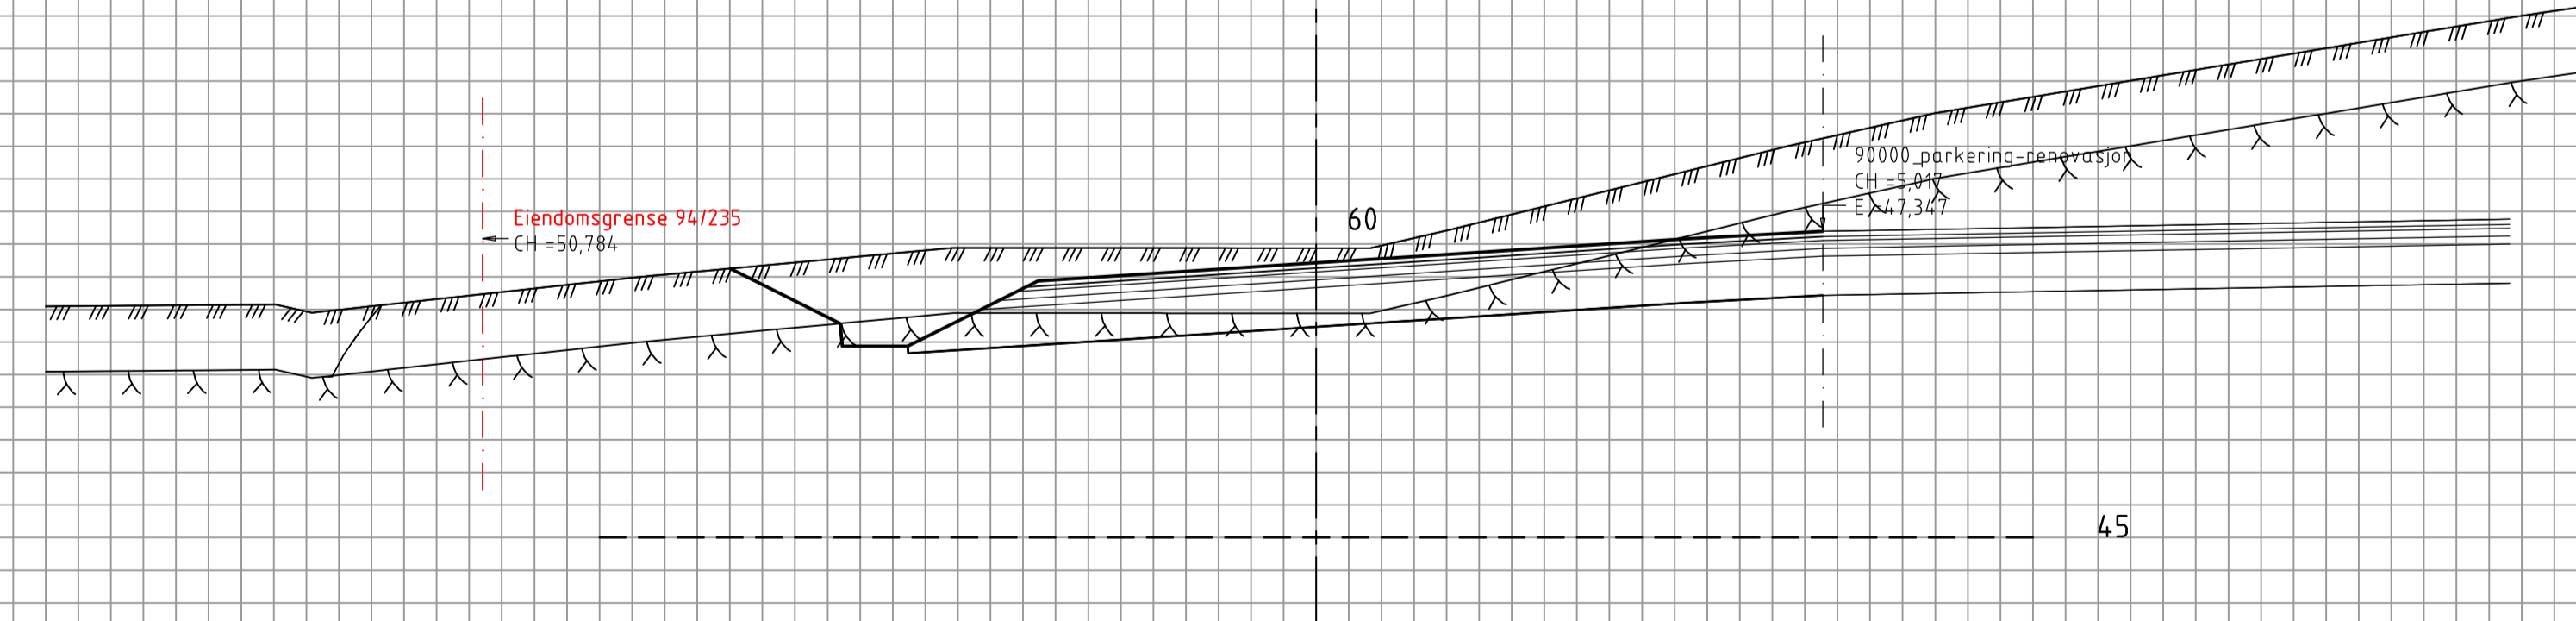
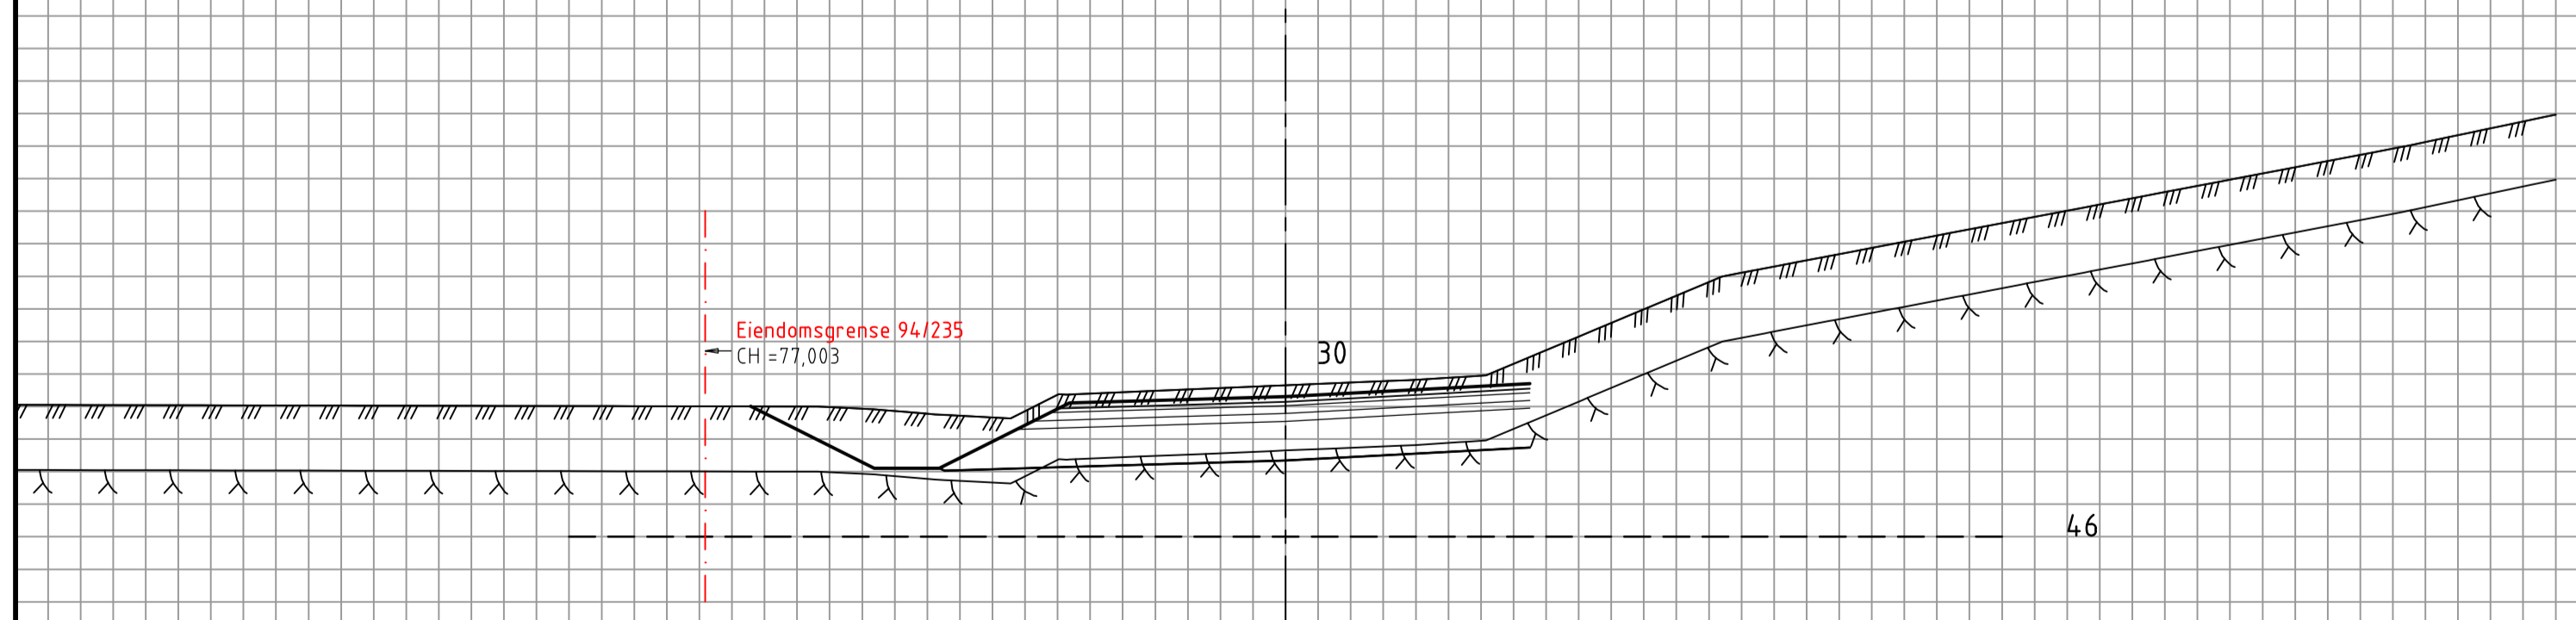
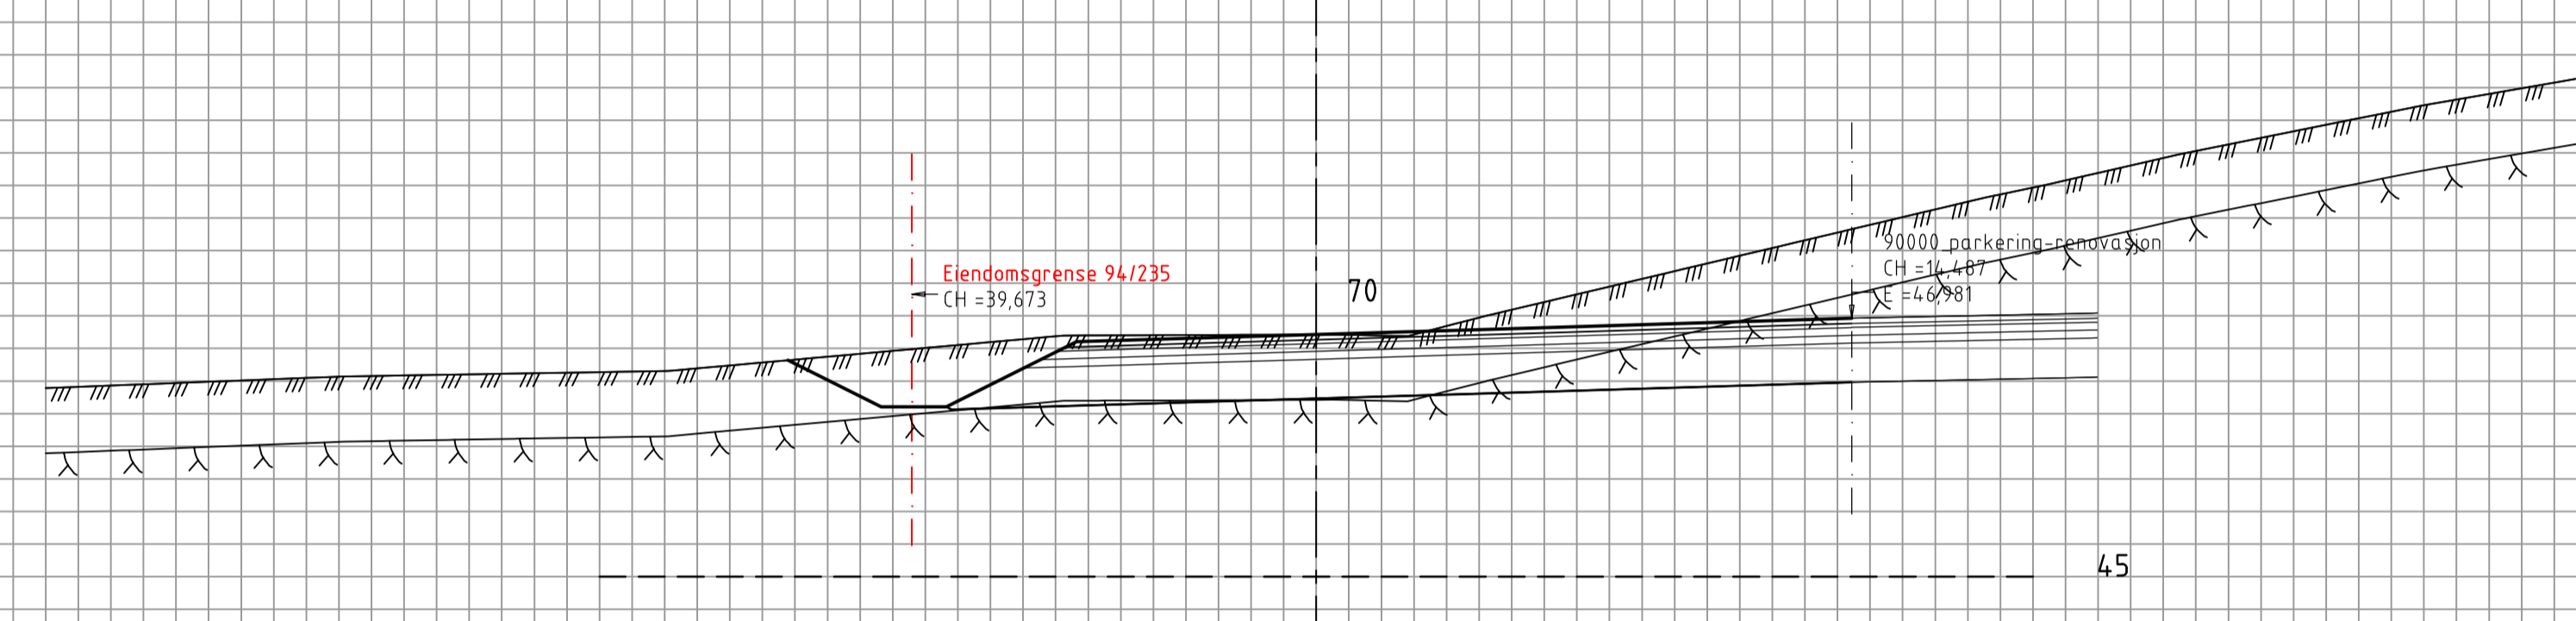


Revisjon	Revisjonen gjelder	Utb.	Kontr.	Godkjent	Rev. dato
<b>RAMBOLL</b> RAMBOLL NORGE AS Felle Særautstretta ve 50 547 Fyllingsdalen		Tegningsdato 01.02.2023 Bestiller Bergen kommune Prosjekt for Avkjørsel og adkomstveg Prosjekt nummer Boligprogrammet - Rød, Krokeide Prosjekt fase nummer Plan- og profiltegning Arkivreferanse Vegmodell 60000, 61000 Målestokk A1-format 1:200/1:40 Koordinatsystem UTM32/NN2000 Tegningsnummer / revisjonsbokstav UTM32/NN2000 <b>D001</b>			
Utarbeidet av CHHT Kontrollert av PAUS Godkjent av KRJBRG Konsulentarkiv 1350040231					

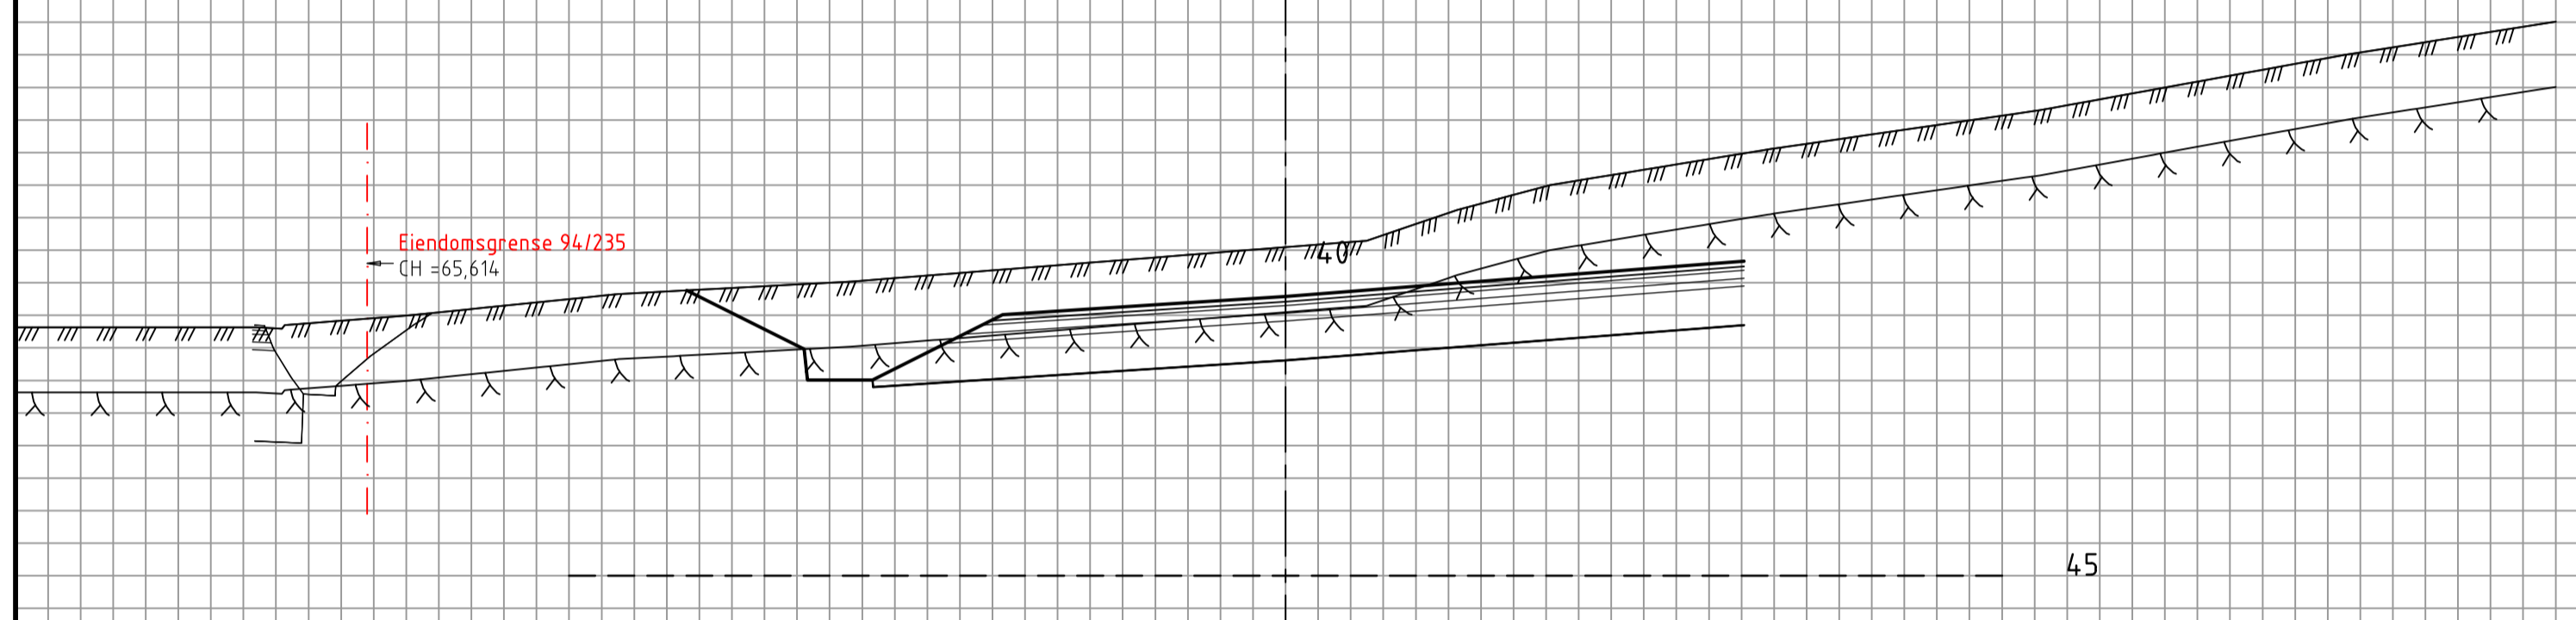

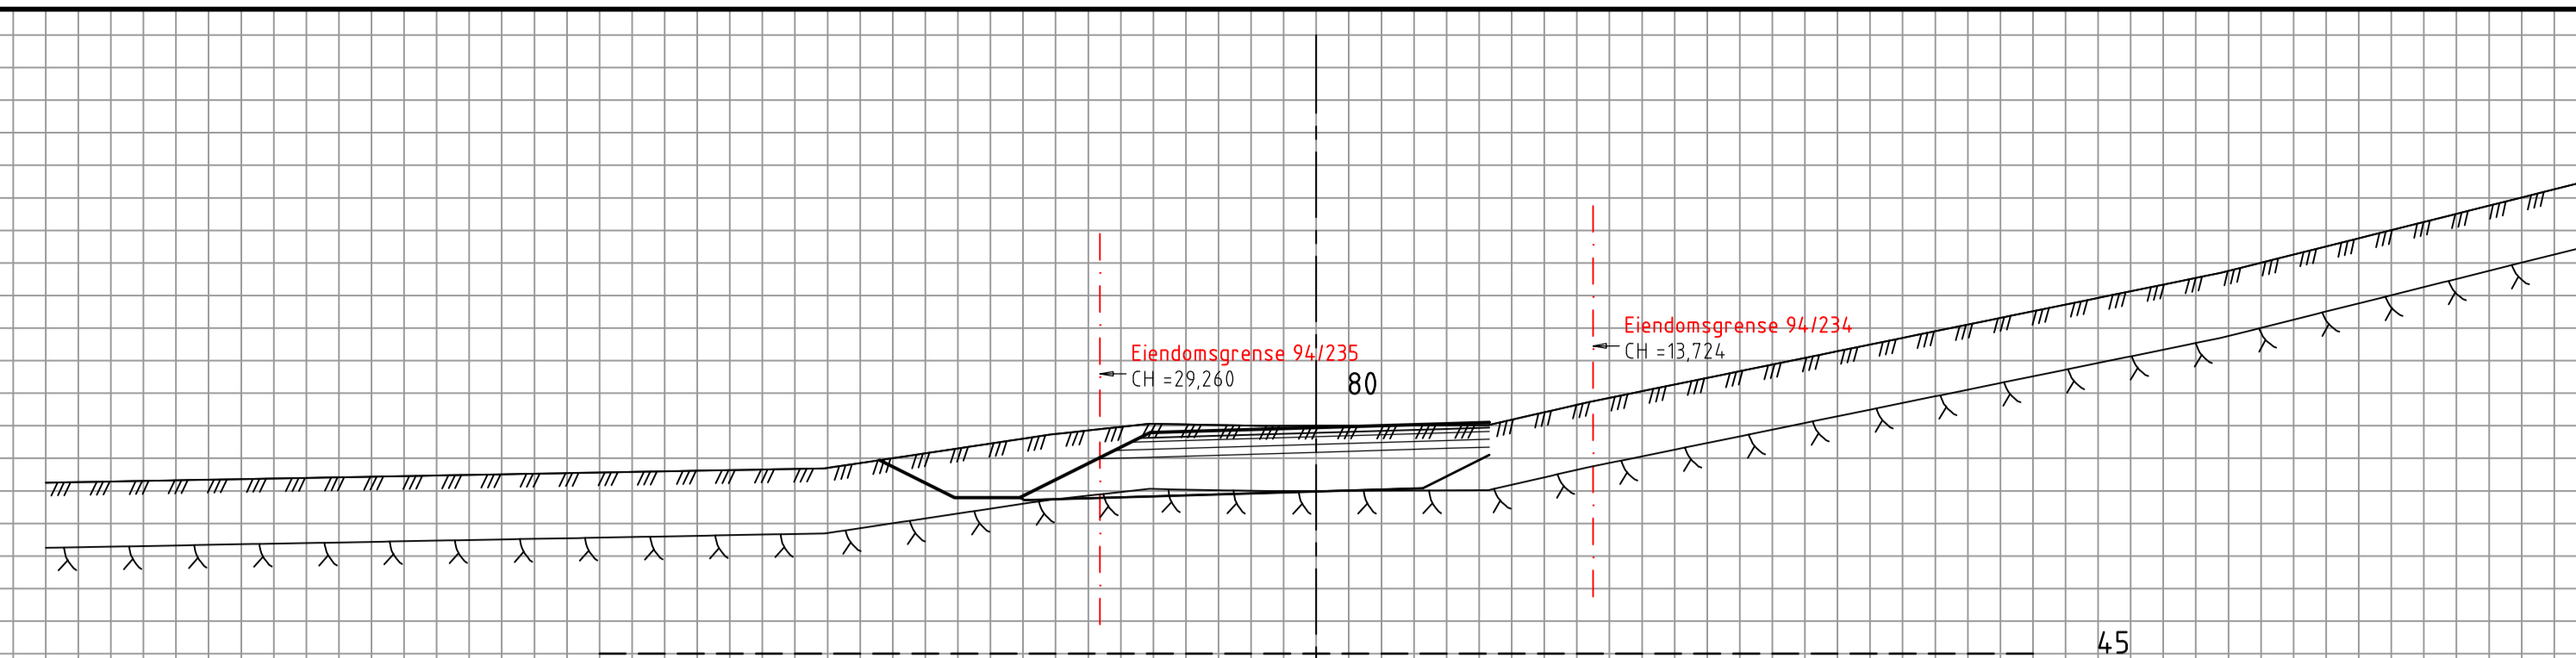

Revisjon	Revisjonen gjelder	Utarb	Kontr	Godkjent	Rev. dato
Boligprogrammet - Rød, Krokeide  <b>Tverrprofiler</b> Vegmodell 60000  <b>Reguleringsplan</b>		Tegningsdato	25.01.2023		
		Bestiller	Bergen kommune		
		Prosjekt av	Rambøll Norge AS		
		Prosjektnummer			
		Prosjektfasenummer			
Arkivreferanse	Lay_U				
Målestokk A1-format	1:50				
Koordinatsystem	EUREF89UTM32INN2000				
Utarbeidet av	Kontrollert av	Godkjent av	Konsulentarkiv	Tegningsnummer /	revisjonsboksnavn
CHHT	PAUS	KRJBGR	1350040231	U001	

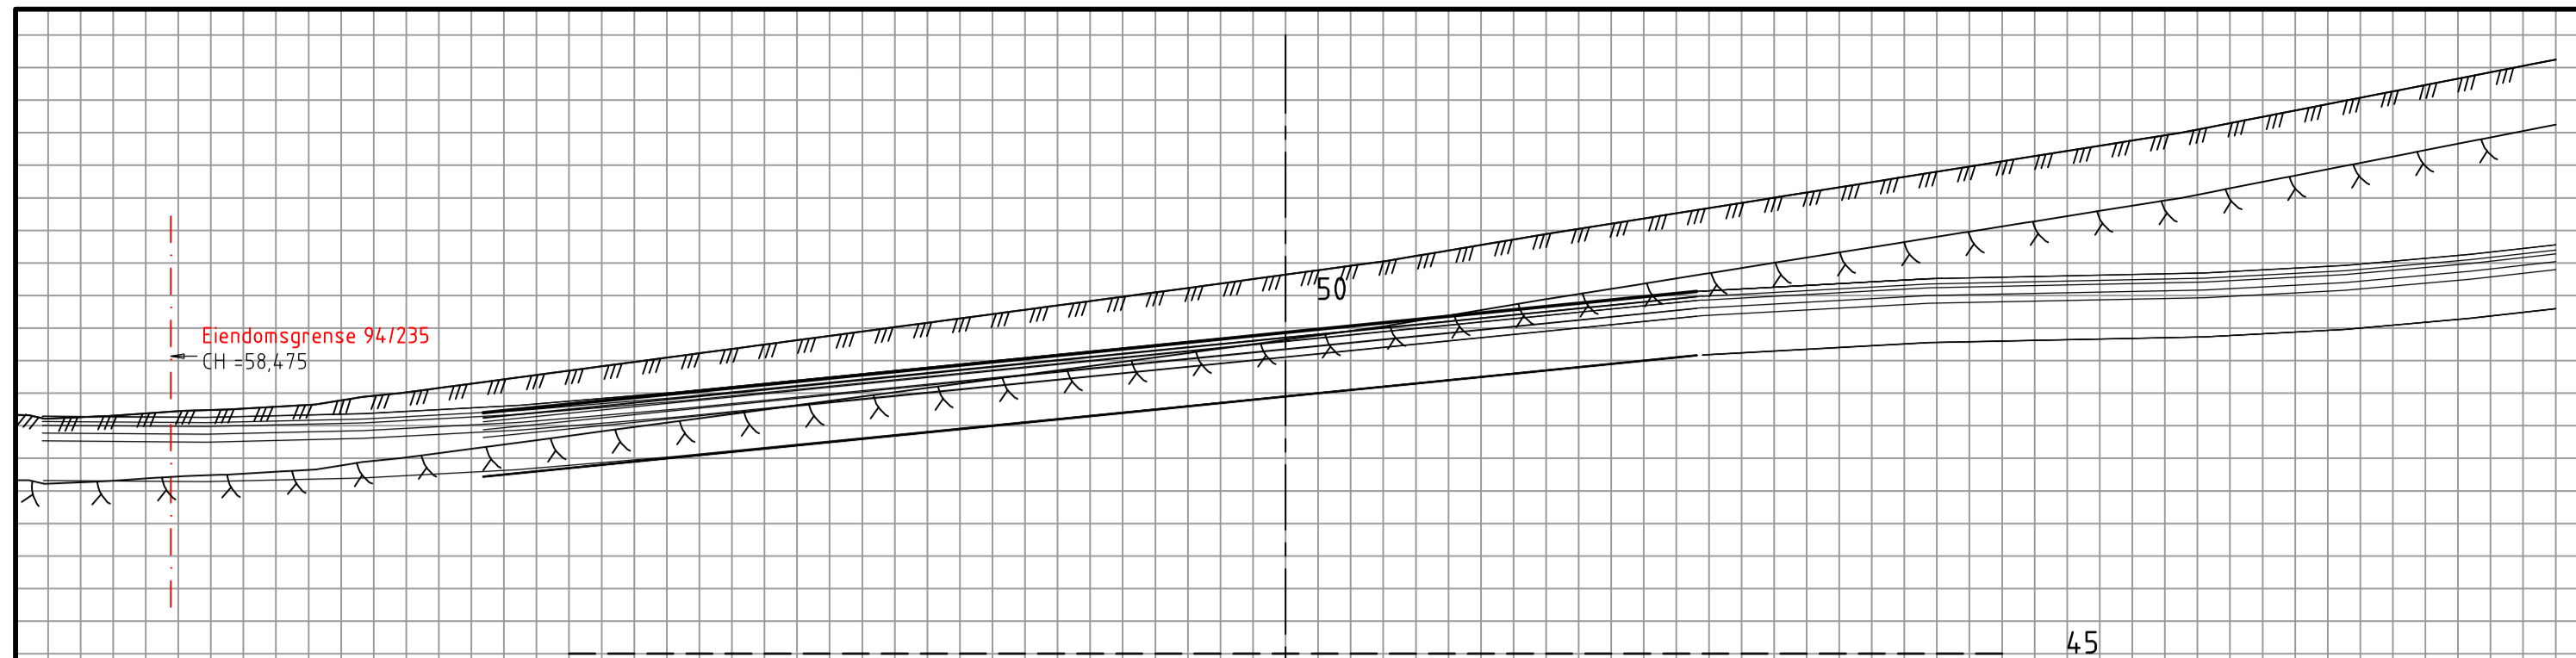

Revisjon	Revisjonen gjelder	Utarb	Kontr	Godkjent	Rev. dato
Boligprogrammet - Rød, Krokeide  <b>Tverrprofiler</b> Vegmodell 61000  <b>Reguleringsplan</b>		Tegningsdato	25.01.2023		
		Bestiller	Bergen kommune		
		Produsert av	Rambøll Norge AS		
		Prosjektnummer			
		Prosjektfasenummer			
Arkivreferanse	Lay_U				
Målestokk A1-format	1:50				
Koordinatsystem	EUREF89UTM32INN2000				
Utarbeidet av	Kontrollert av	Godkjent av	Konsulentarkiv		Tegningsnummer /
CHHT	PAUS	KRJBGR	1350040231		revisjonsboksnavn
					<b>U002</b>