


- Plangrense
- - - - - Byggegrense
- Eiendomsgrense
- - - - - Sti/tråkk
- Rekkverk
- Eksisterende koter
- Terrengmur
- Lek/opphold
- Grøntareal
- Kjørbart areal
- Vei
- Gangareal
- Bebyggelse
- Privat uteareal
- Gangveg
- Carport/grønt tak
- ▲ Inngang
- Fallretning terreng
- Stigningsforhold gangveg

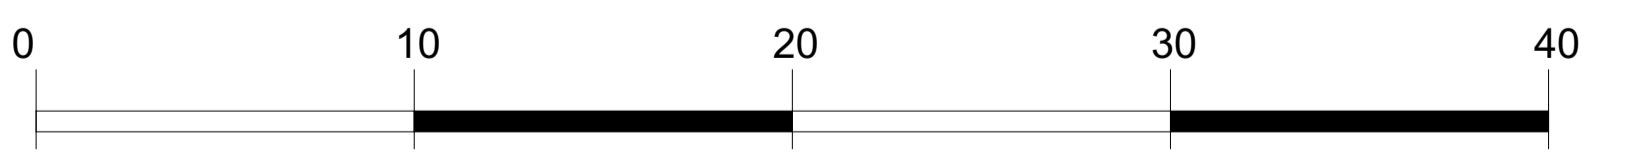

Prosjekt
Nesveien
Fase
Reguleringsendring
Tegning
Illustrasjonsplan

Tiltakshaver:
Rexir
Dato:
08.02.2022
Tegningsnr:
A10-5

Gnr/Bnr:
186/237
Tegner: Kontr:
JA/DC VH
Rev. ID

ENTIL
EN
ARKIT
EKTER