

Utsnitt fra modell sett fra nordvest

Prosjekt
Nesveien
Fase
Reguleringsendring
Tegning
3d


Tiltakshaver:
Rexir
Dato:
08.02.2022
Tegningsnr:
A10-8

Prosjekt nr:
2025
Mål

Gnr/Bnr:
186/237
Tegner: Kontr:
JA/DC VH
Rev. ID

ENTIL
ARKIT
EKTER

55 30 48 80 www.entilen-arkitektur.no

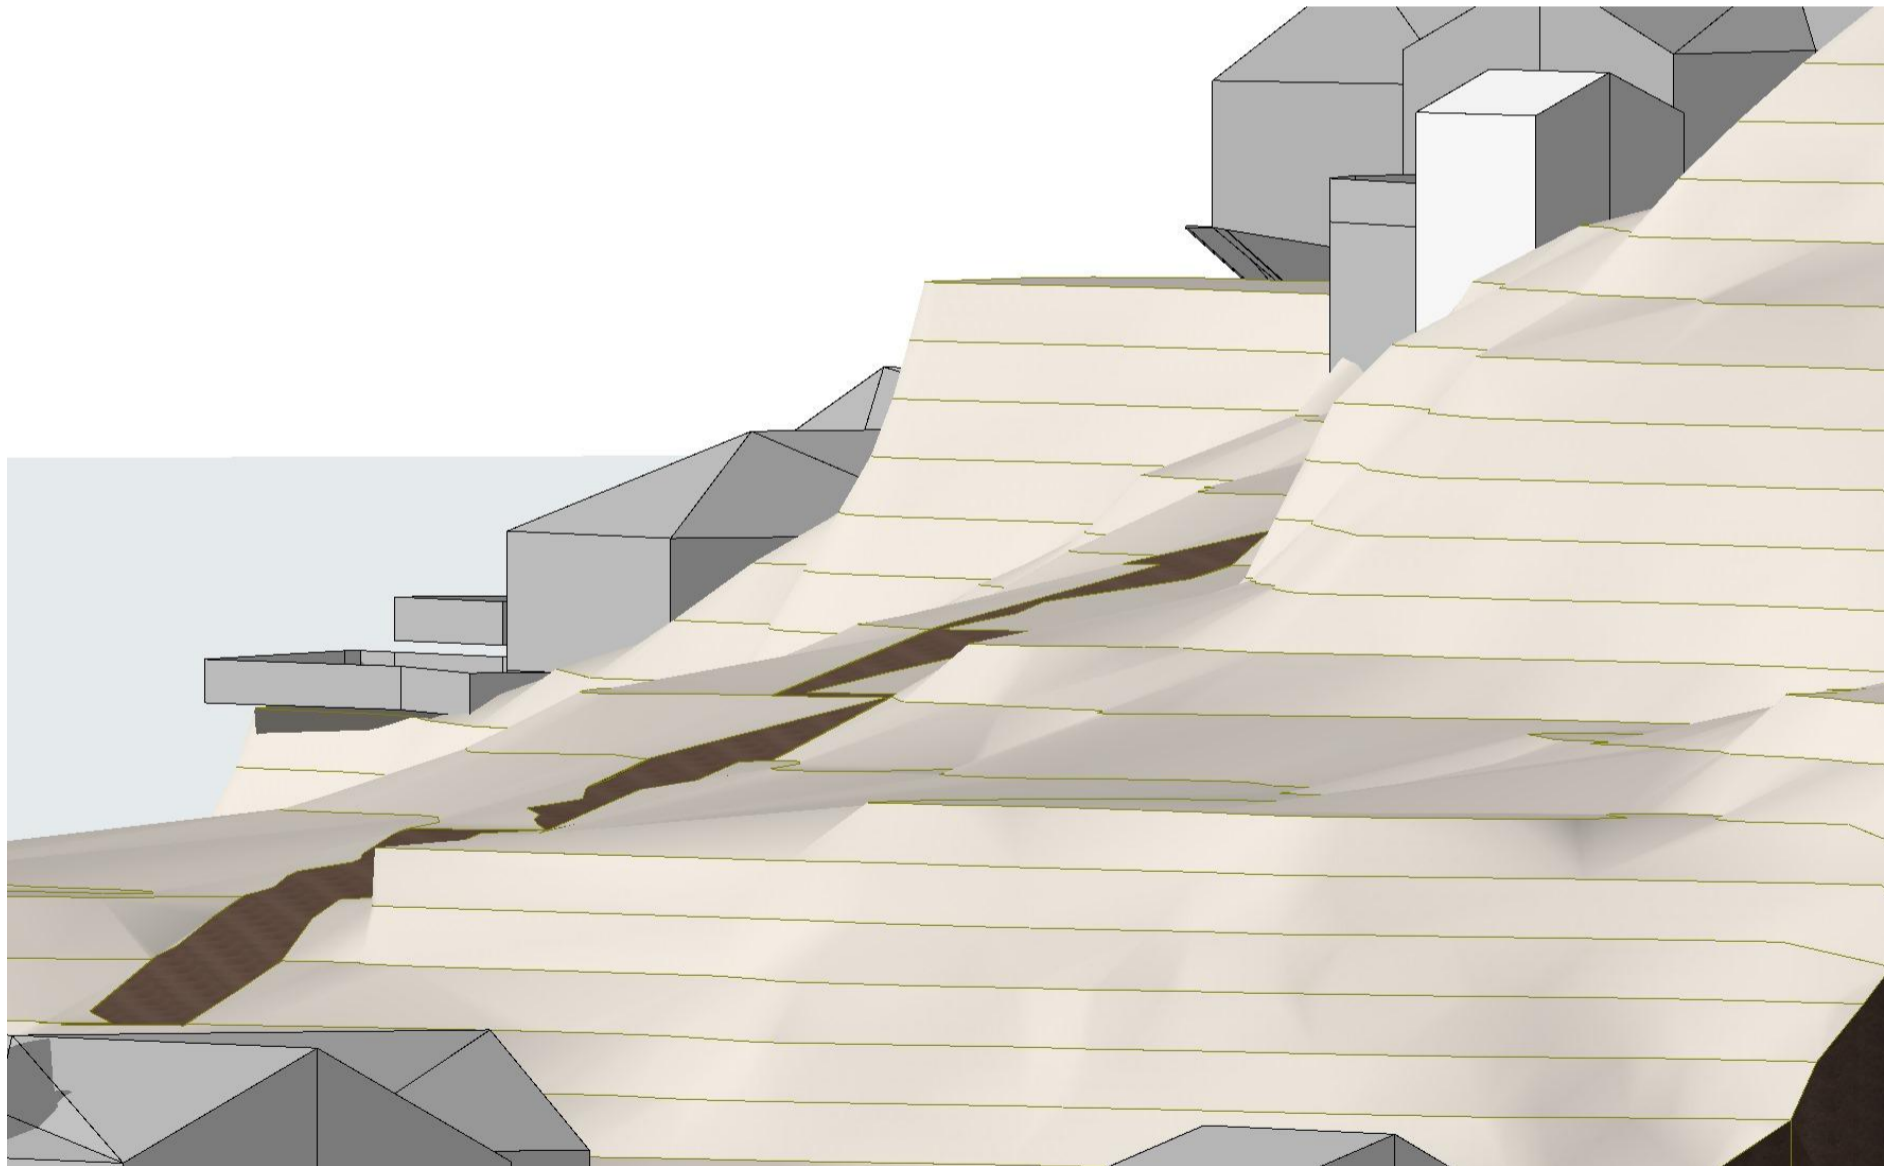

Utsnitt fra modell sett fra sørvest

Prosjekt
Nesveien
Fase
Reguleringsendring
Tegning
3d


Tiltakshaver:
Rexir
Dato:
08.02.2022
Tegningsnr:
A10-9

Gnr/Bnr:
186/237
Prosjekt nr:
2025
Mål
A3/1:249,4

Tegner: Kontr:
JA/DC VH
Rev. ID

ENTIL
ARKIT
EKTER

55 30 48 80 www.entilen-arkitekt.no

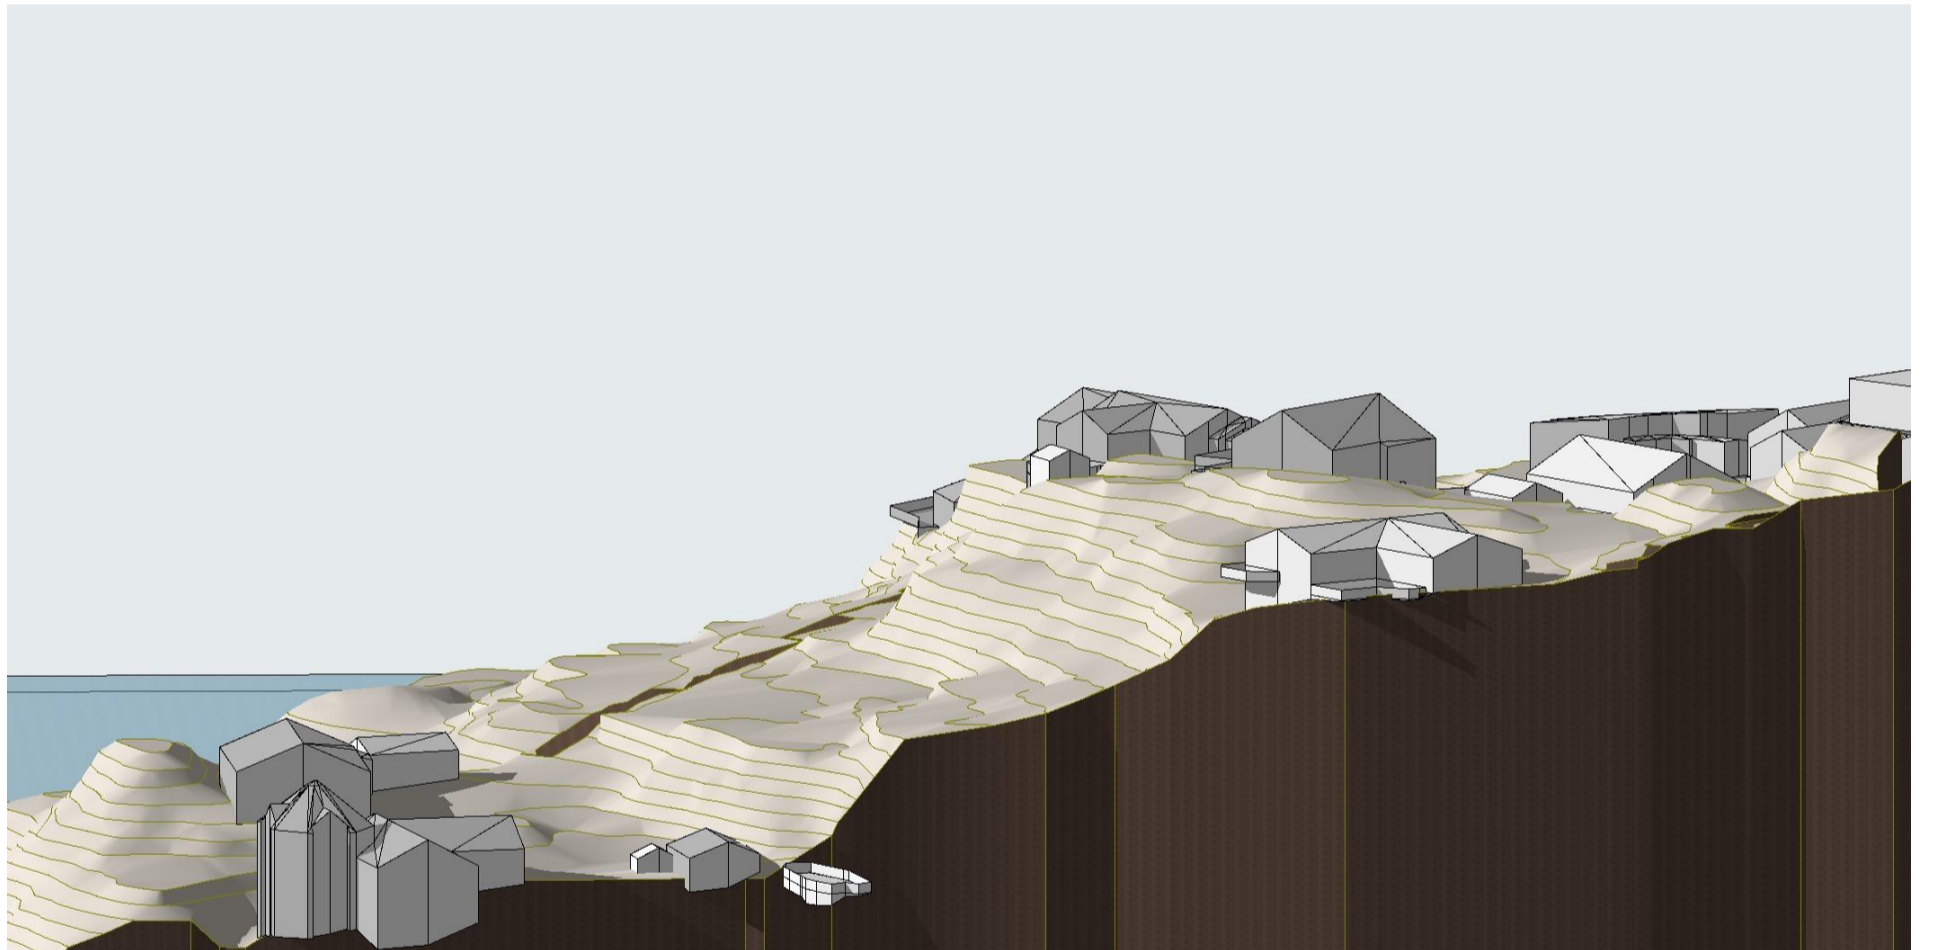

Utsnitt fra modell sett fra sørvest

Prosjekt
Nesveien
 Fase
Reguleringsendring
 Tegning
3d


Tiltakshaver:
 Rexir
 Dato:
08.02.2022
 Tegningsnr:
A10-10

Gnr/Bnr:
186/237
 Prosjekt nr:
2025
 Mål
A3/

Tegner: Kontr:
JA/DC VH
 Rev. ID

ENTIL
ARKIT
EKTER

55 30 48 80 www.entilen-arkitektur.no

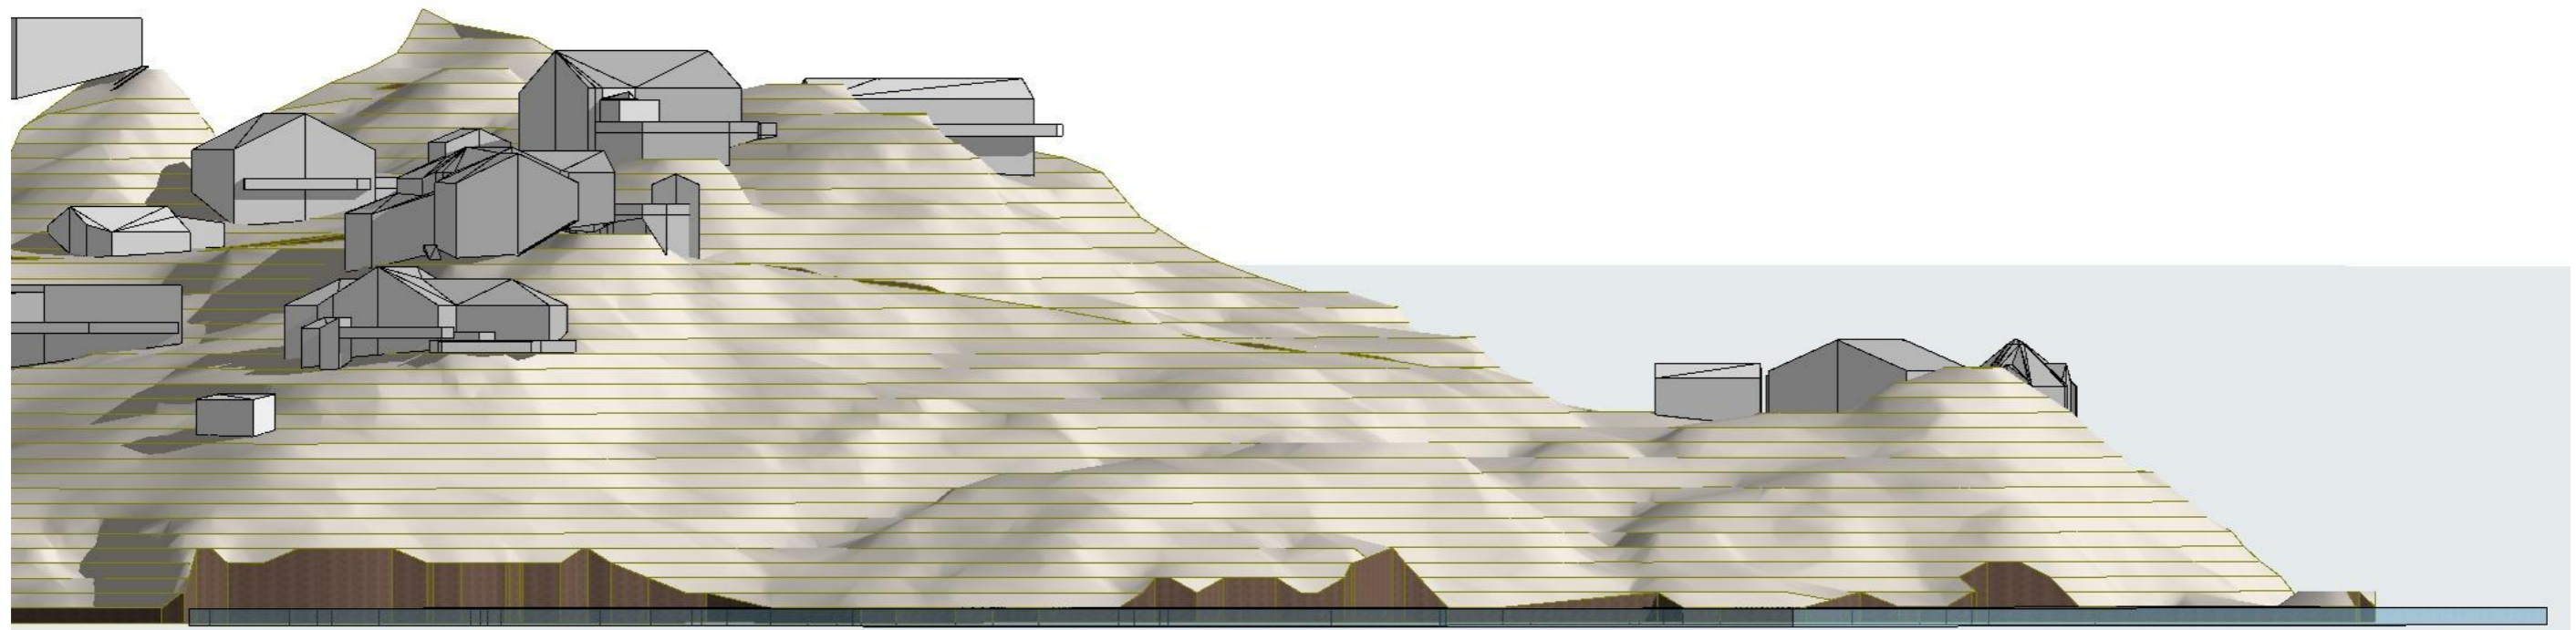

Prosjekt
Nesveien

Fase
Reguleringsendring

Tegning
3d

Tiltakshaver:
Rexir

Dato:
08.02.2022

Tegningsnr:
A10-11

Gnr/Bnr:
186/237

Prosjekt nr:
2025

Mål
A3/1:200,7

Tegner: Kontr:
JA/DC VH

Rev. ID

ENTILLEN
ARKIT
EKTER

55 30 48 80 www.entilen-arkitekter.no

00,
1:201 / 55