


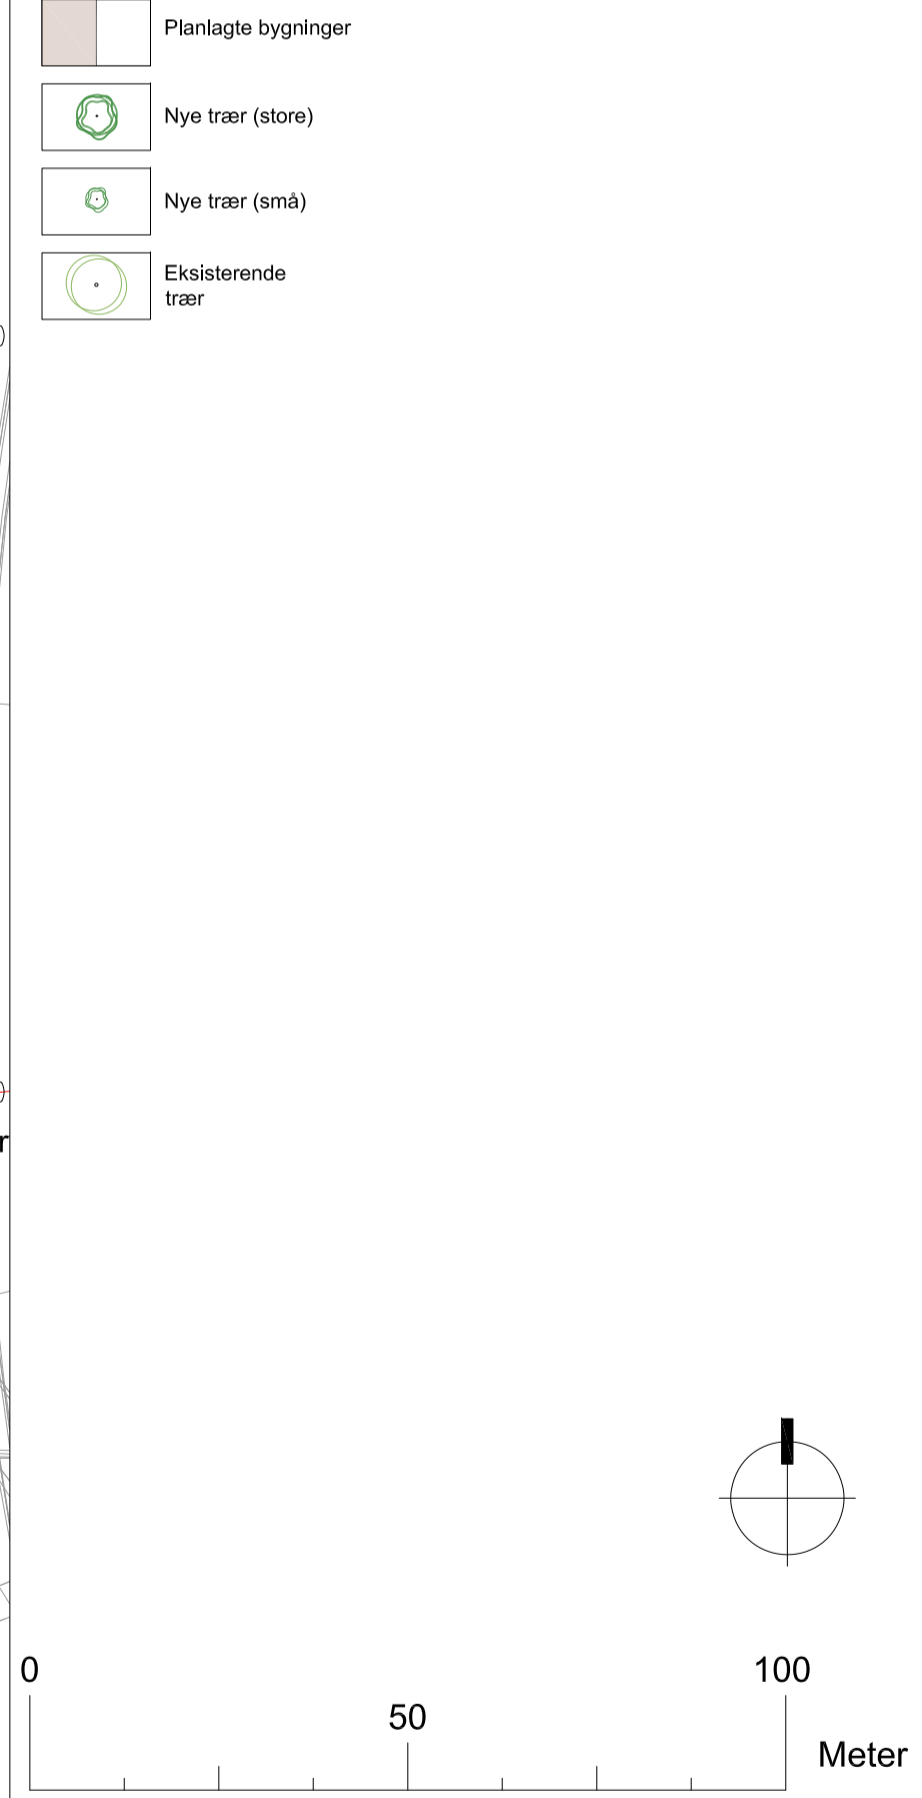

TEGNFORKLARING

	Reguleringsplangrense		Gangsoner
	Eiendomsgrenser		Veggsone/møbleringsone
	Eks. koter		'Shared space'
	Eks. koter		Kjøreareal
	Punkthøyder (eks./prosj.)		Forhage (privat sone)
	+1.71		Lek
	+2.00		Barnehage
	1:50		Plen
	1:3		Plantefelt
	Mål		Vann/blågrønn
	Inngang		Strand
	Byggegrense		Flytebrygge
	Arkade linje/søyler		Trebrygge
	Gjerde og port		Gangbro
	Støyskjerm		Ulemøbler
	Rekkverk		Sykelstativ/bysykelstativ
	Rampe		Lek
	Trapper		Nedkast bossug
	Mur		Bunntømte containere
	P-plass		Eks. nedkast
	Brannbiloppstillingsplass		
	Sykeltrase		
	Merking av kjøreareal		
	Ekisterende bygninger		
	Planlagte bygninger		
	Nye trær (store)		
	Nye trær (små)		
	Ekisterende trær		



04					
03					
02					
01					
REV	REVISJON		DATO	SIGN	
GC Rieber Eiendom AS					
Marineholmen forskningspark					
Illustrasjonsplan bakkeplan til plan ID 4601-65320000					
SMEDS VIG Landskapsarkitekter					
SAK NR.:	TEGN NR.:	MÅLESTOKK:	TEGNET AV:	KONTR.:	DATO:
16-1620	L30-01	1:1000 [A1]	JV/VJM	ASm	28.08.2023
REV.:					
0					