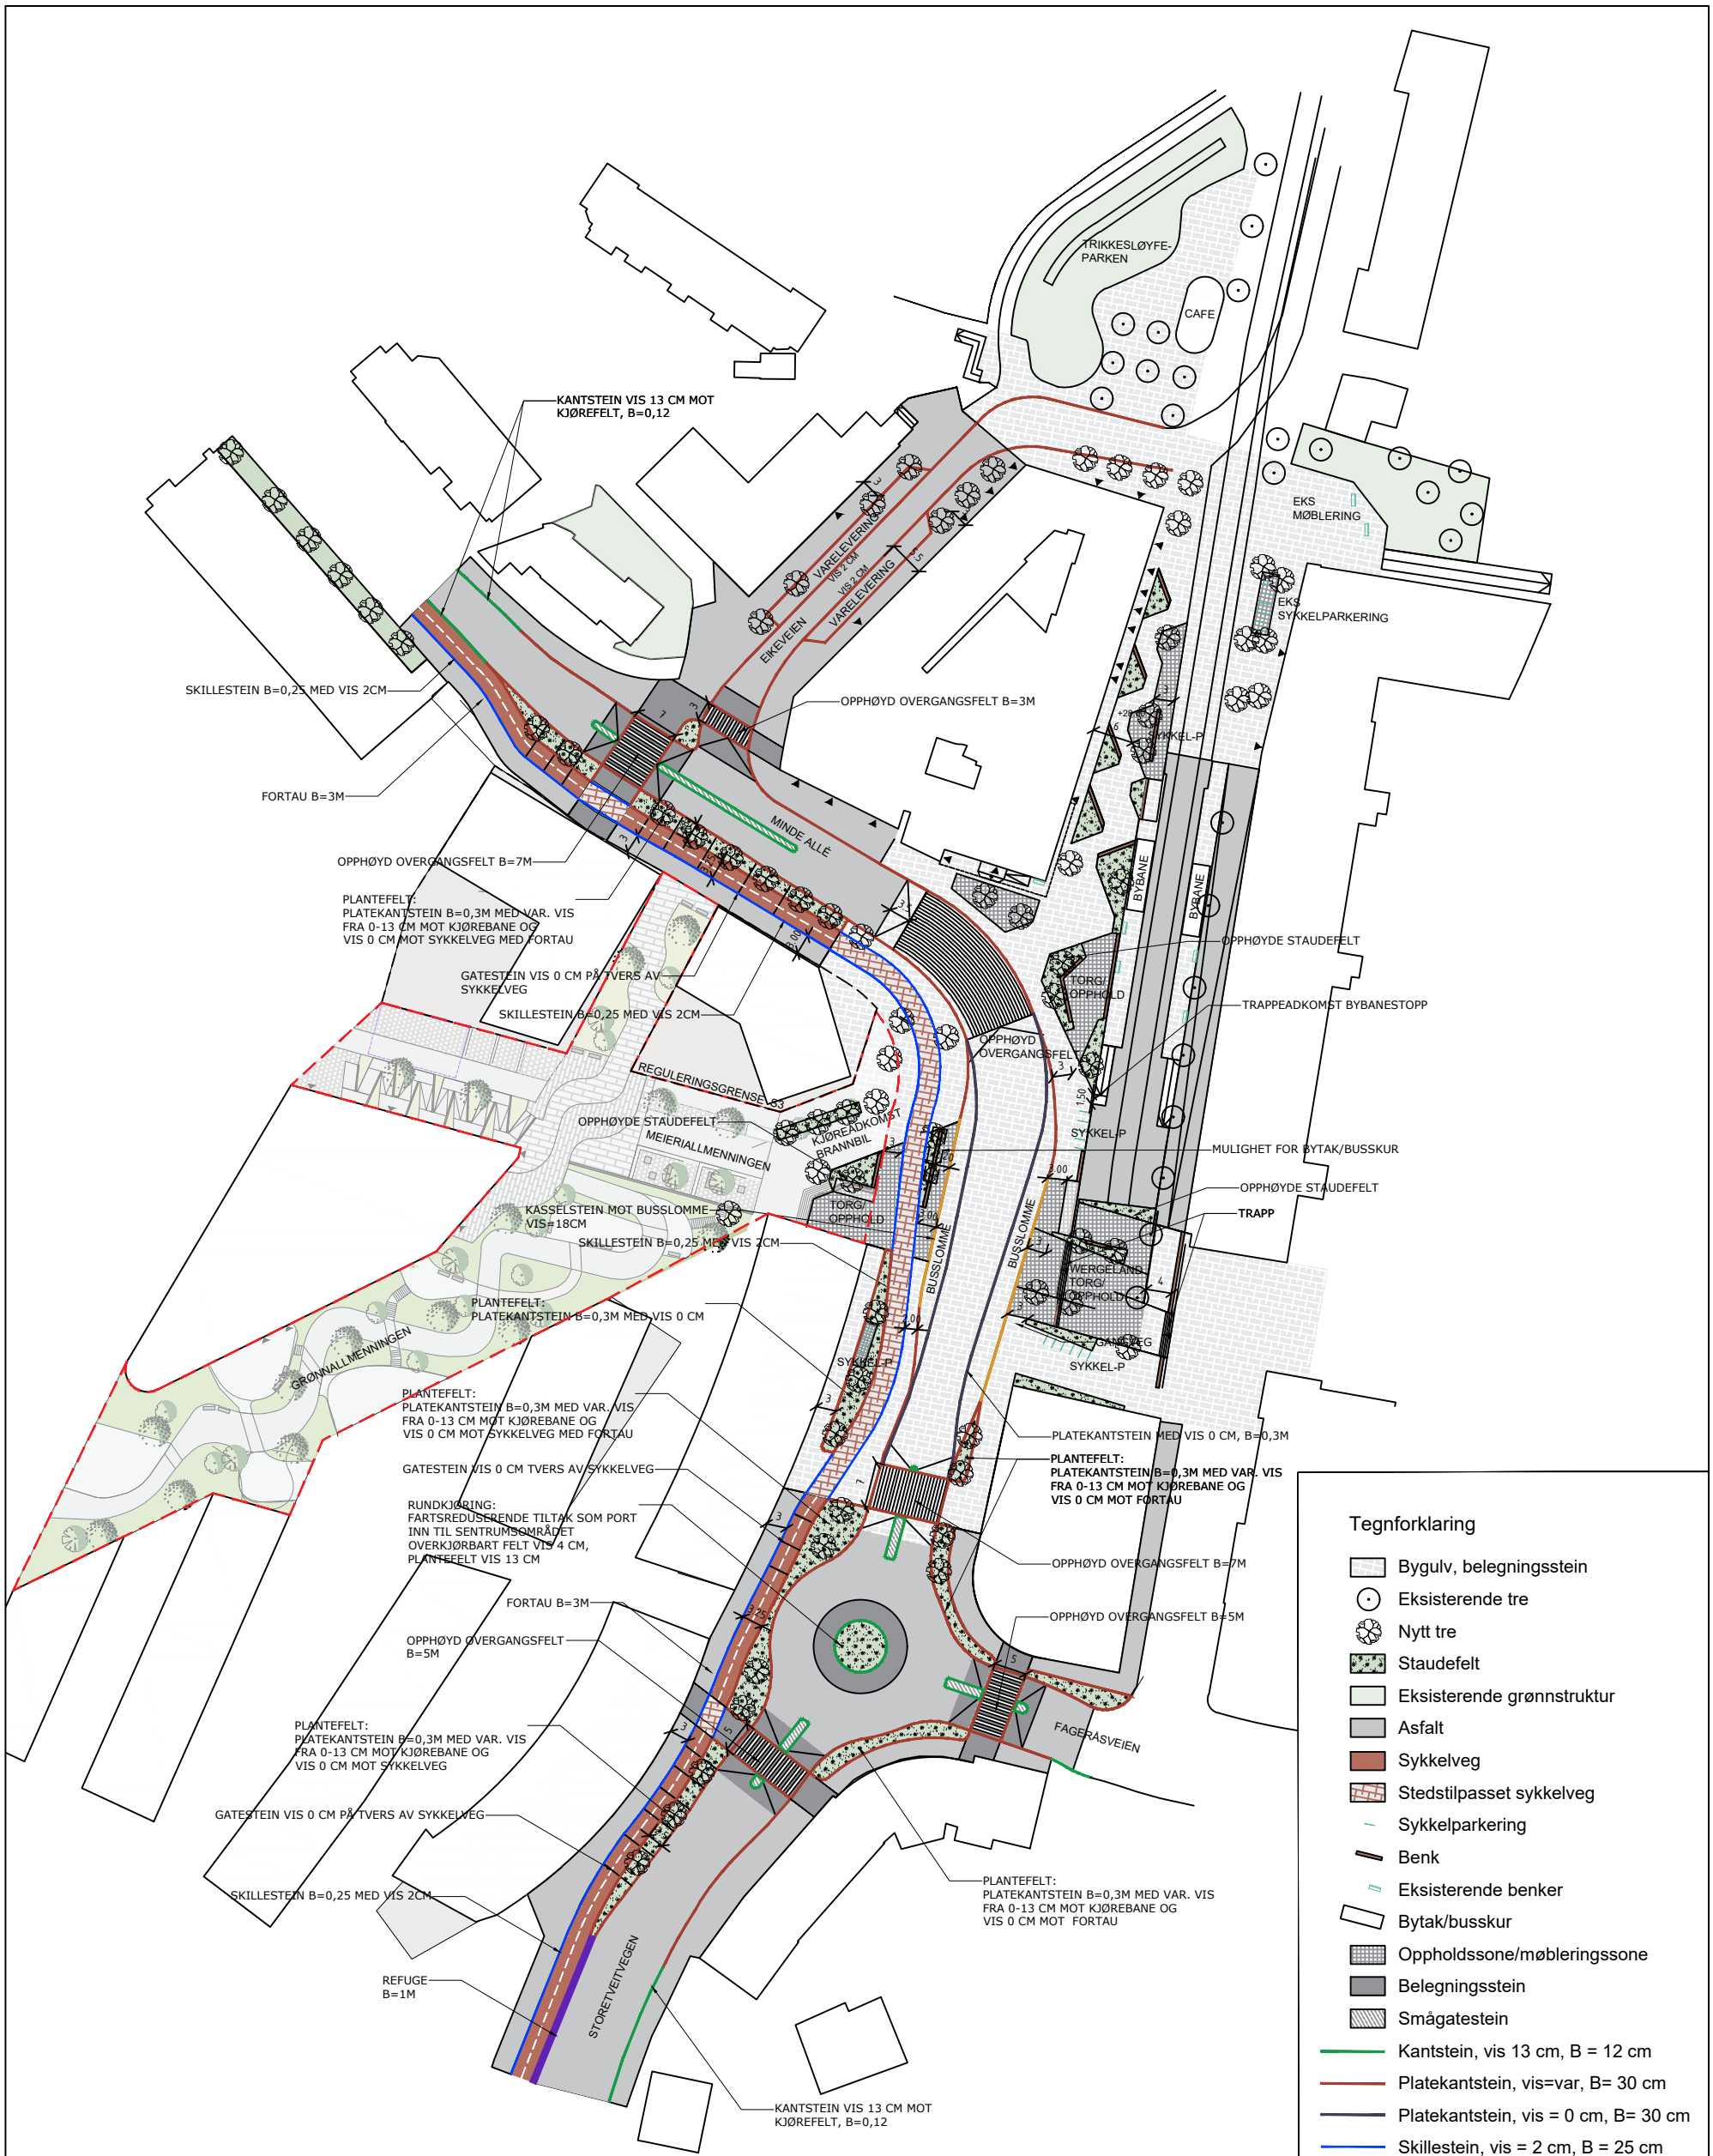

Tegnforklaring

- Bygulv, belegningsstein
- Eksisterende tre
- Nytt tre
- Staudefelt
- Eksisterende grønnstruktur
- Asfalt
- Sykkelveg
- Stedstilpasset sykkelveg
- Sykkelparkering
- Benk
- Eksisterende benker
- Bytak/busskur
- Oppholdssone/møbleringssone
- Belegningsstein
- Smågatestein
- Kantstein, vis 13 cm, B = 12 cm
- Platekantstein, vis=var, B= 30 cm
- Platekantstein, vis = 0 cm, B= 30 cm
- Skillestein, vis = 2 cm, B = 25 cm
- Refuge
- Kasselstein, vis = 18 cm, B= 44 cm
- Opprampingsfelt
- Trapp
- Inngang
- Planer utarbeidet av BME

Revisjon	Revisjonen gjeld	Utarb	Kontr	Godkjent	Rev. dato
		Arkivref.			

Vestland fylkeskommune

Fv. 582 Storetveitvegen og Minde alle

Sykkelveg med fortau

Formingsveileder

Illustrasjonsplan

REGULERINGSPLAN

Utarbeida av	Kontrollert av	Godkjent av	Konsulentarkiv
MGNY	INAA	MAAI	1350053172

Teikningsdato	29.11.2023
Bestillar	Hilde Gunn Stenseth
Produsert for	VESTLAND FK
Produsert av	RAMBØLL NORGE AS
Prosjektnummer	1350053172
Prosjektfasenummer	
Arkivreferanse	LAP_fokusområder
Målestokk A3-format	1:1000
Byggverksnummer	
Koordinatsystem	EUREF89UTM32NN200
Teikningsnummer / revisjonsbokstav	0001 –