




### Normalprofil for Gangveg 1, Trapp i naturstein

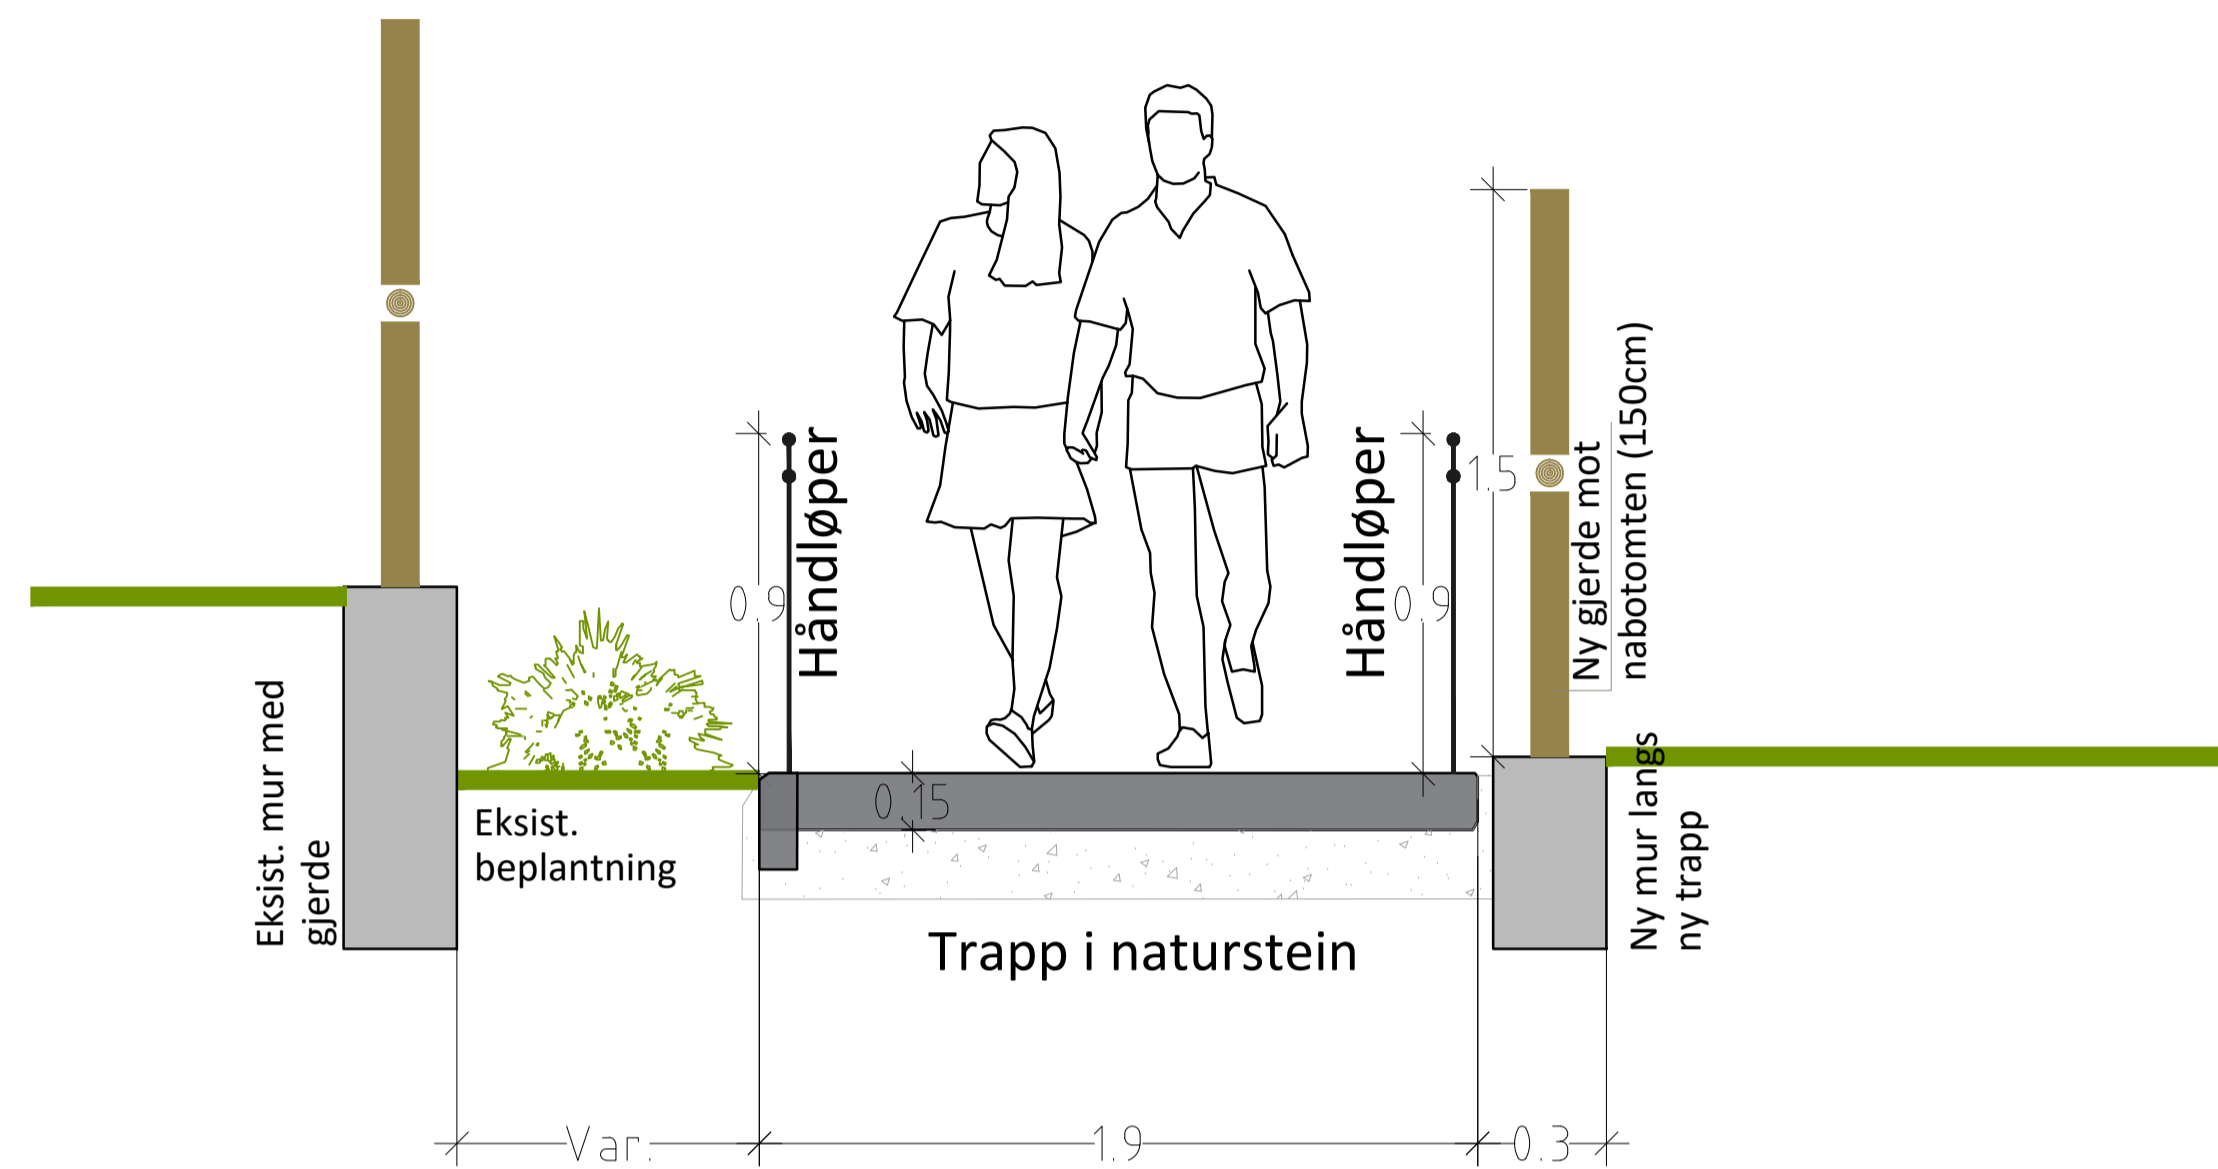

### Normalprofil Gangveg 2

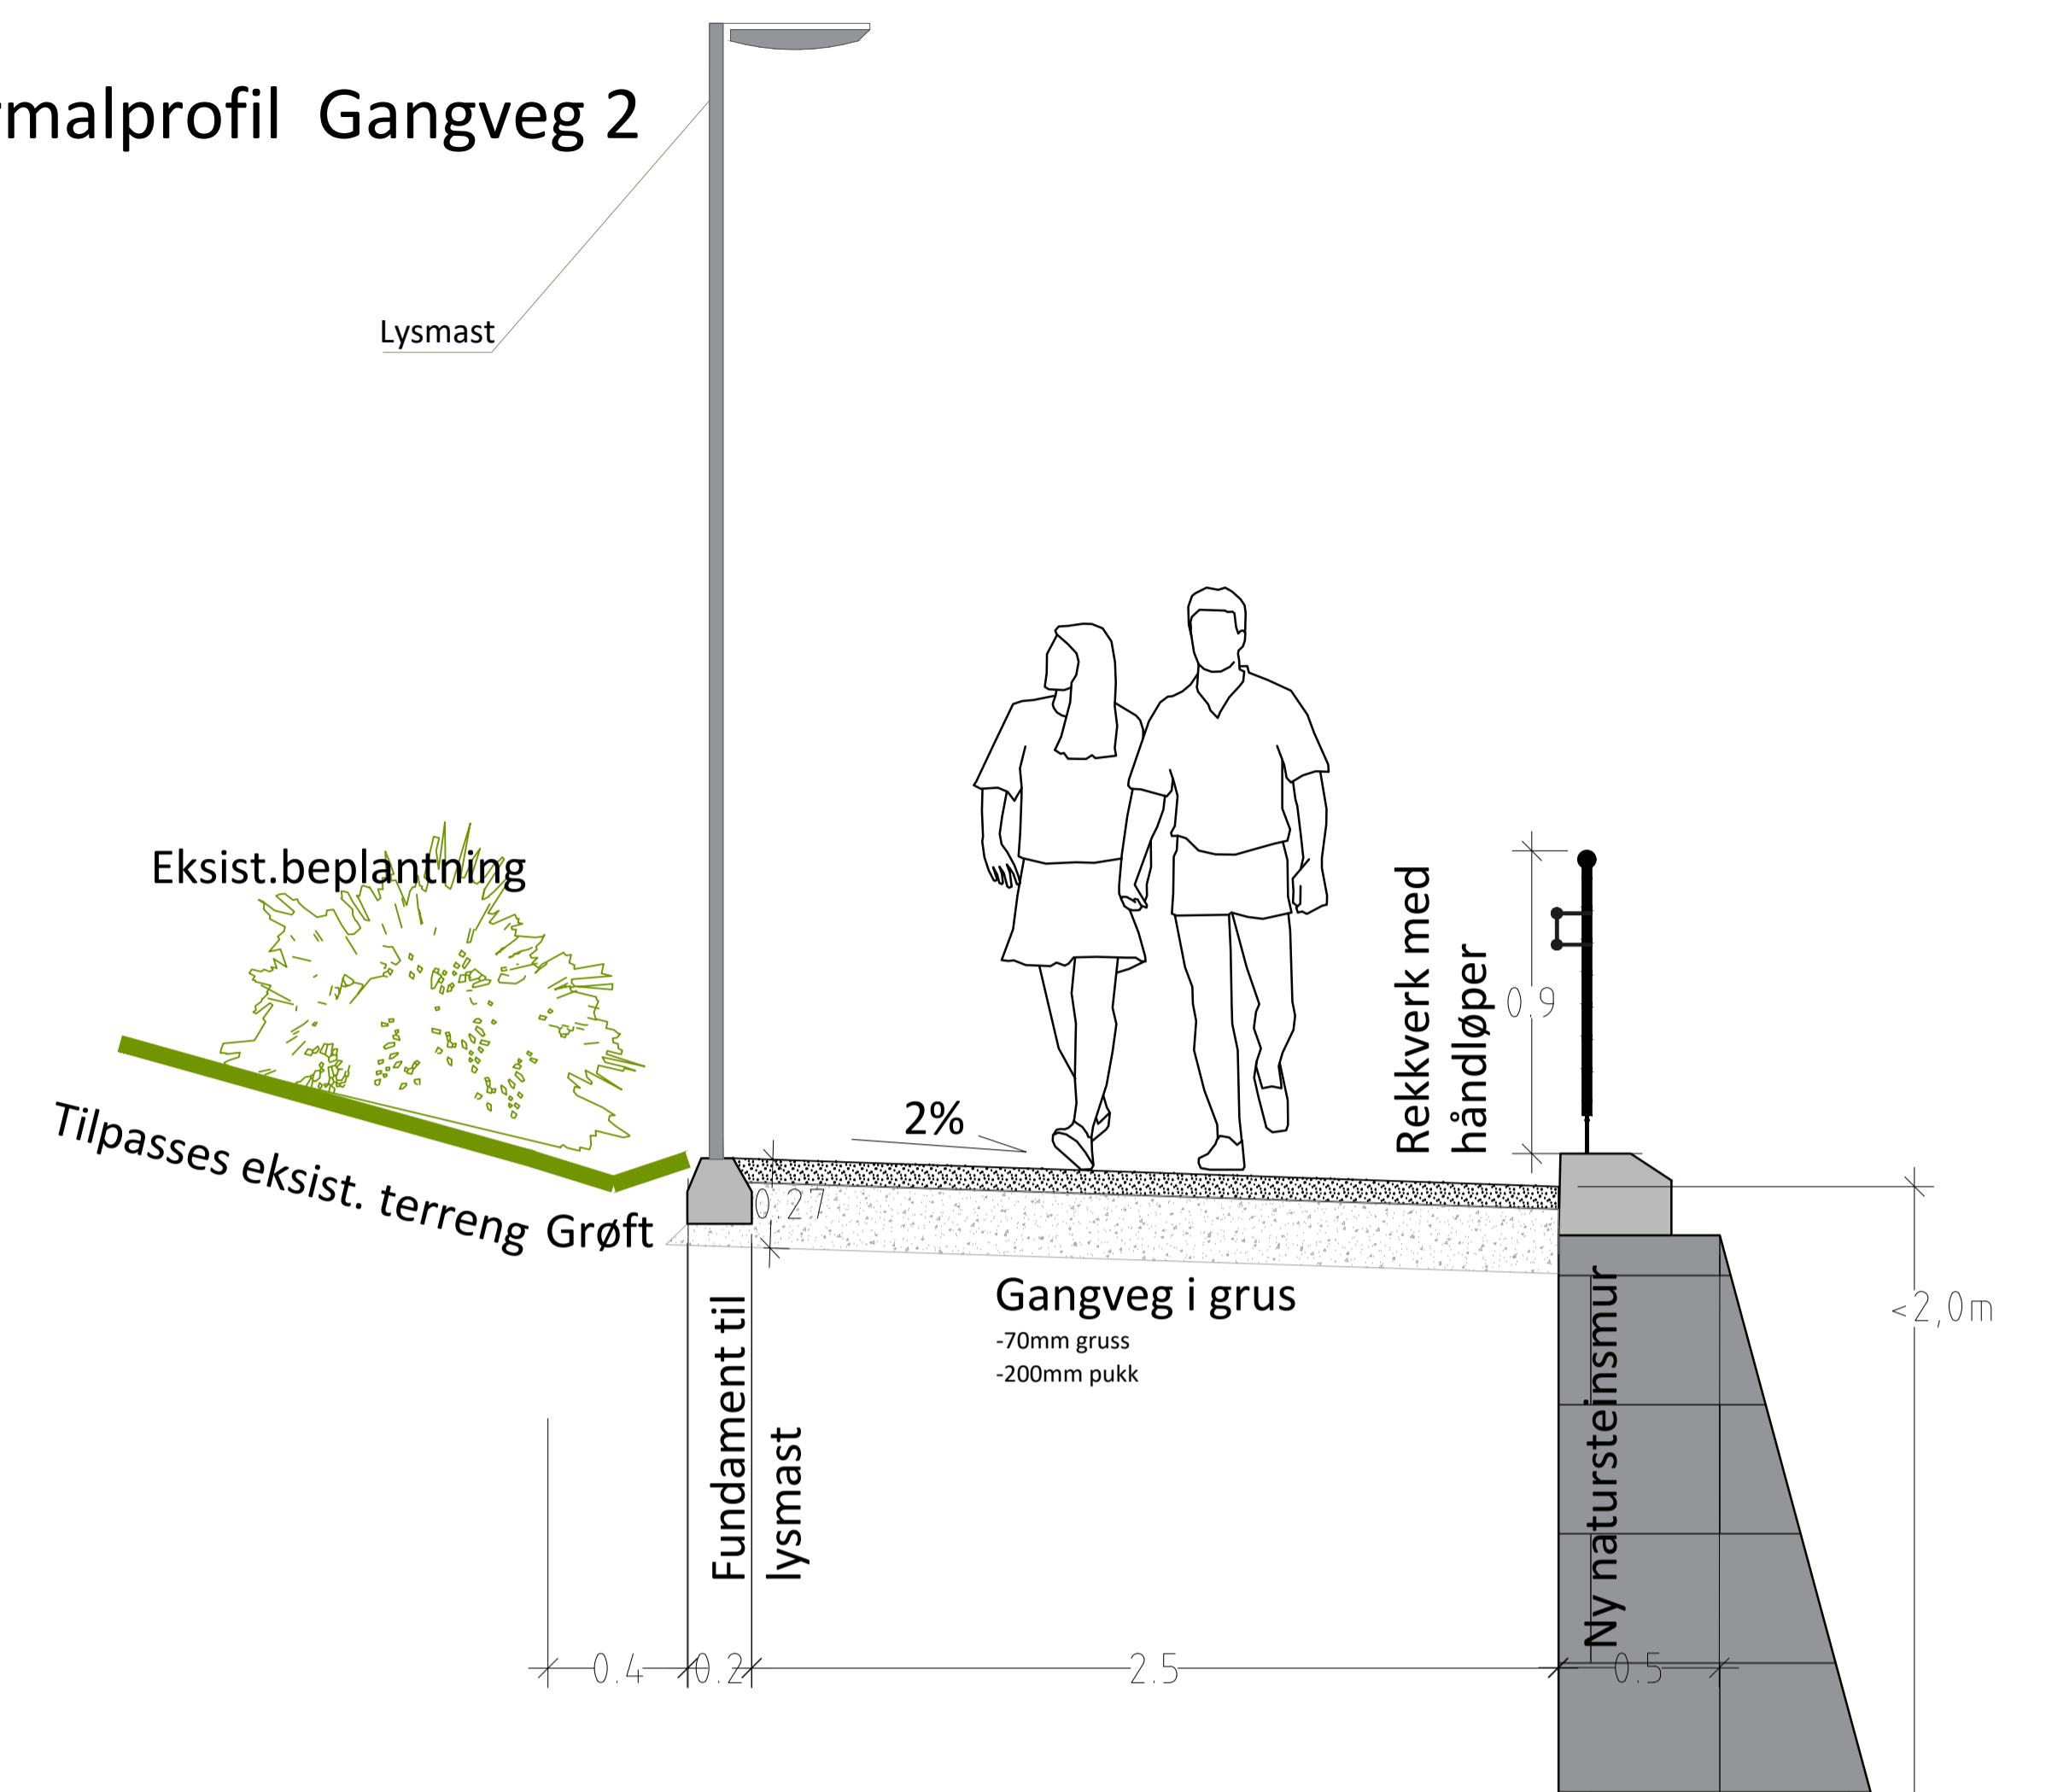

### Normalprofil for Gangveg 3, Trapp i betong

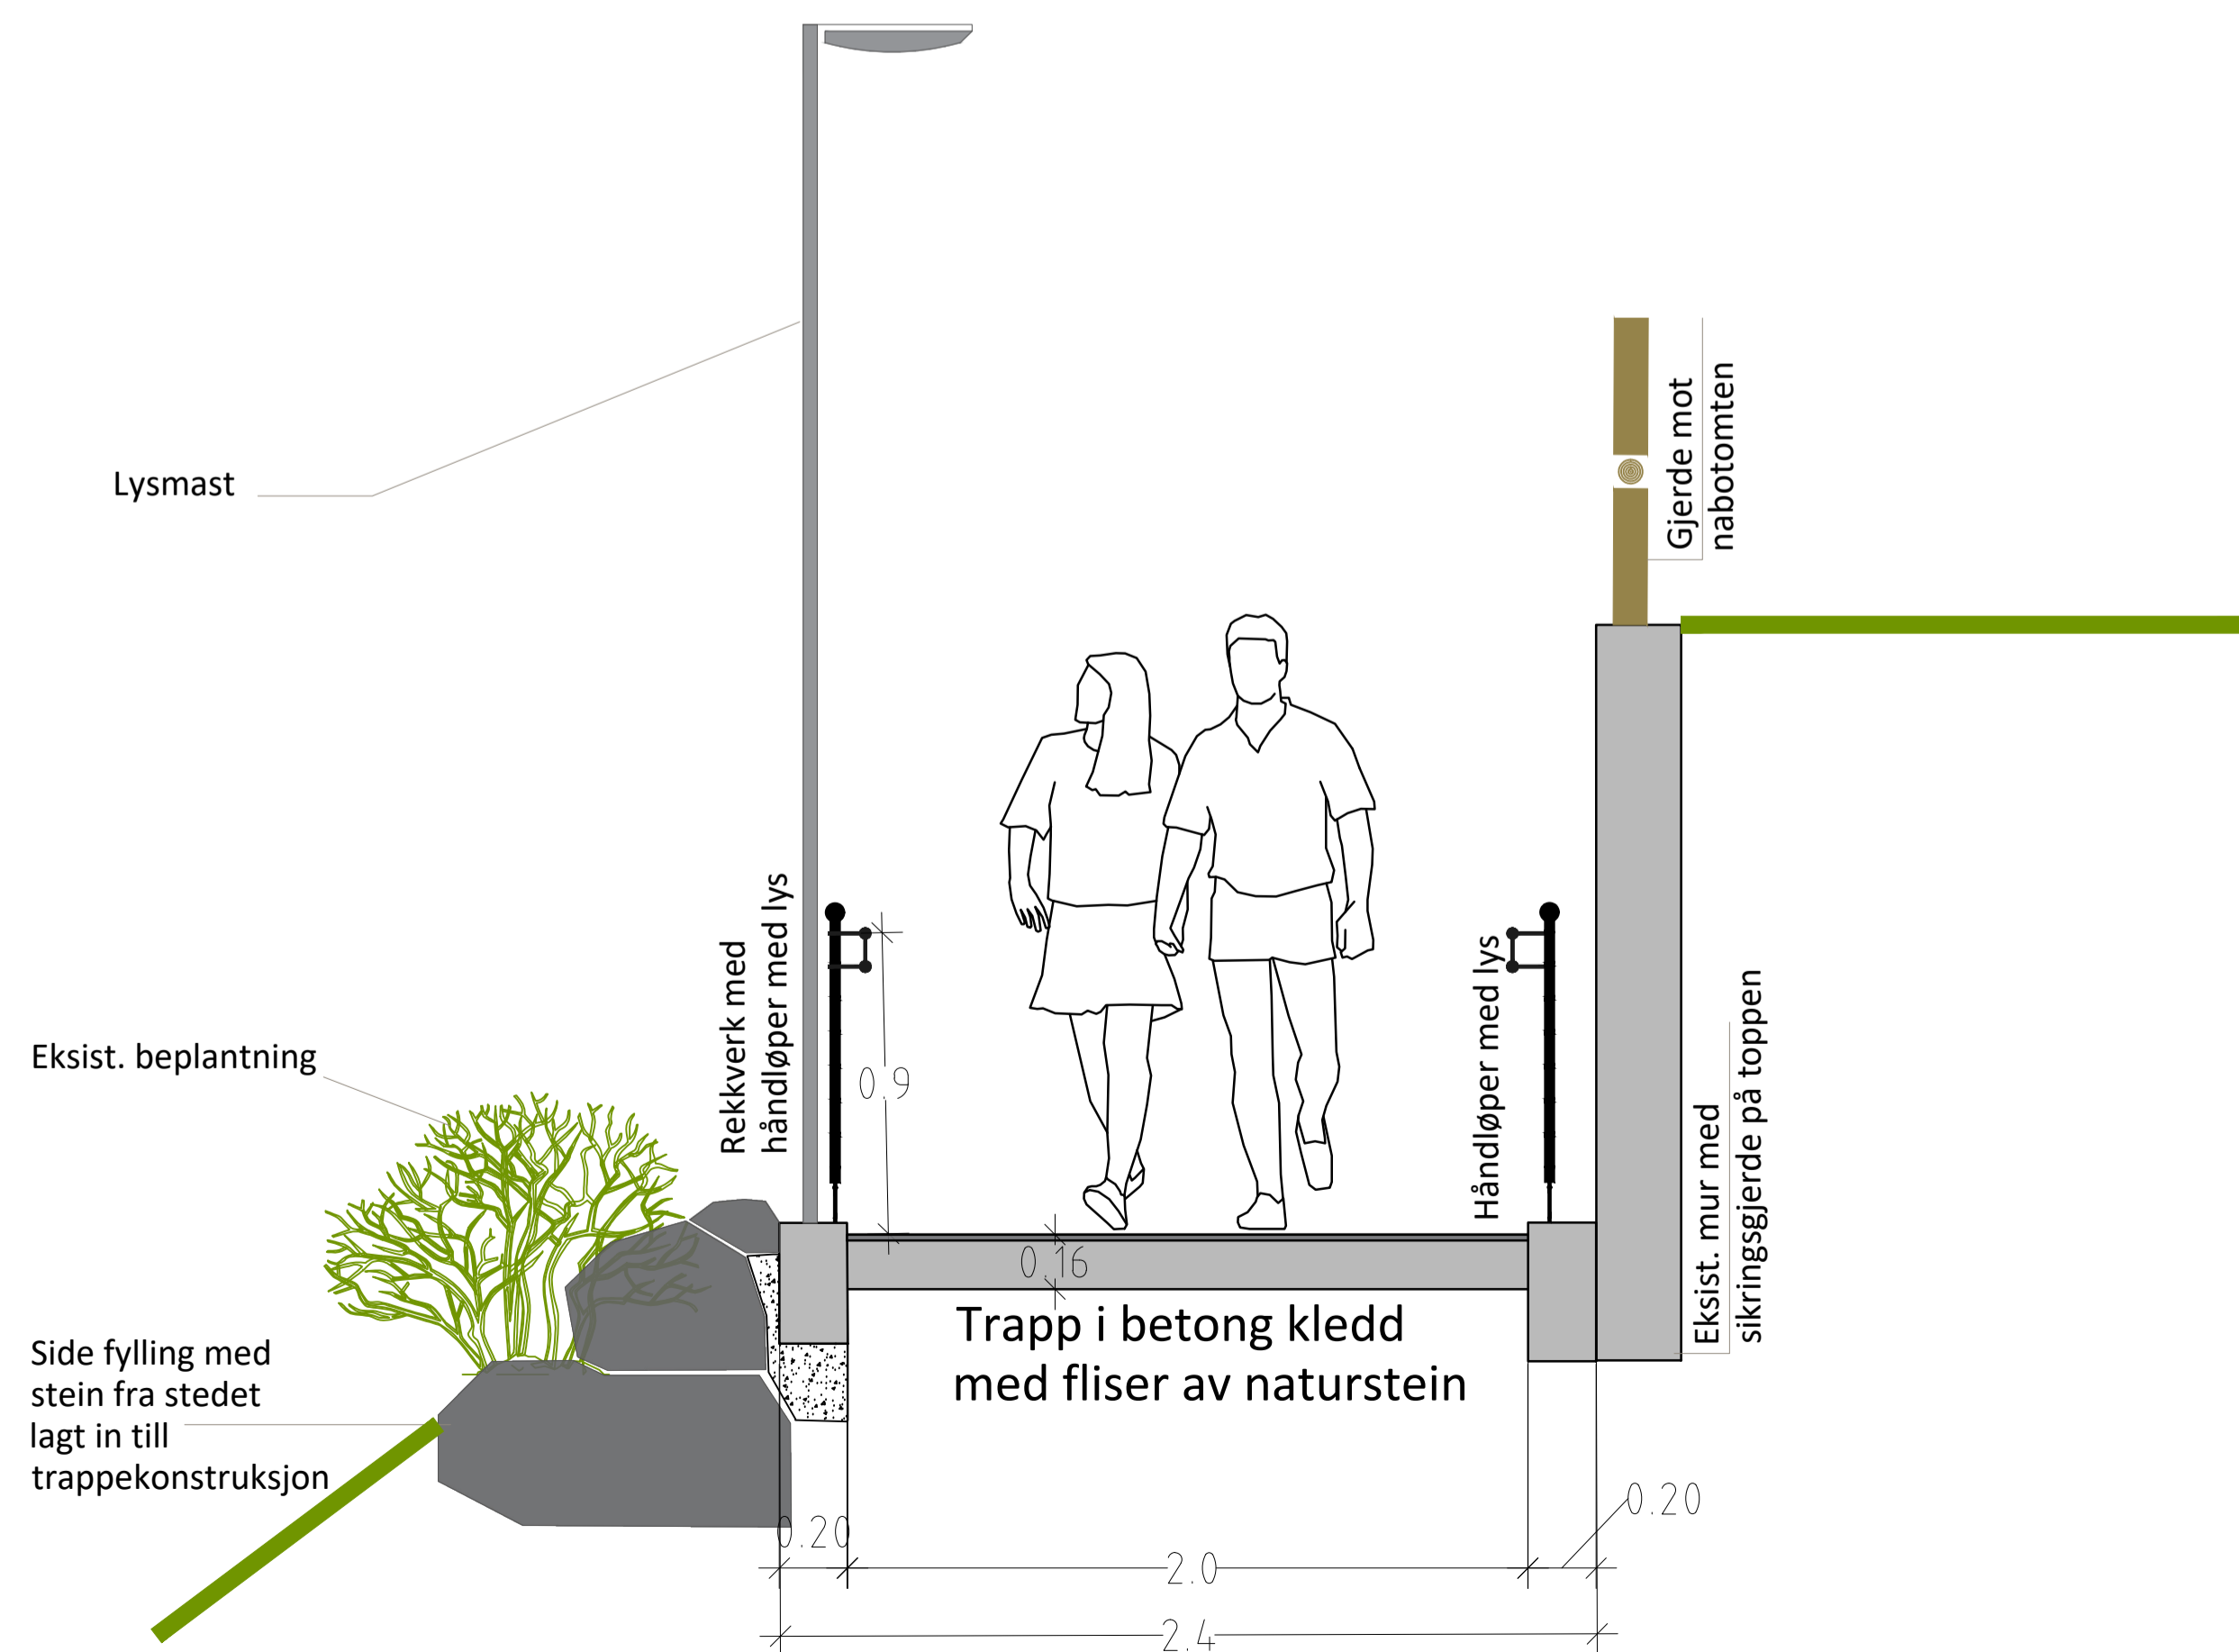

REV.NR	MERKNADER	DATO

FORELØPIG

**Bergen kommune**  
 Laksevåg, Gnr 153 Bnr 67, 70 Mfl.,  
 Gangforbindelse Lille Damsgårdsveien - Kringsjøveien  
 og Stadionveien - Nygjerdet,  
 PlanId 4601\_71040000

Sted: Stord  
 Dato: 29.12.2023  
 Målestokk: 1:20 (A1)  
 Pros.ansv.: ML  
 Tegnet av: KK  
 Kontrollert av: RUO

**QBO**  
 PLAN & ARKITEKTUR  
 Torgbakken 9  
 Postboks 32 5401 Stord  
 Telefon: 56 57 00 70

Prosj.nr.: 202200900  
 Tegn.nr.: LA.05.20-2  
 Rev.: -