



TEGNERFORKLARING:		Revisjon		Utdr.	Kontr.	Godkjent	Rev. dato
---	EKSISTERENDE	1	Revisjonen gjelder				
---	PROSJEKTERT	2					
---	Eiendomsgrense	3					
---	Hervisning til vegmodell	4					
---	Kantstein	5					
---	Kantstein - nedstenket, vis 2cm	6					
---	Siktlinje	7					
REGULERINGSPLAN		Utdr. av		Godkjent av		Konsulentarkiv	
SYKA		PAUS		PAUS		1350053266	
Tegningsdato		04.12.2023		Tegningsnummer / revisjonsbokstav		C002	

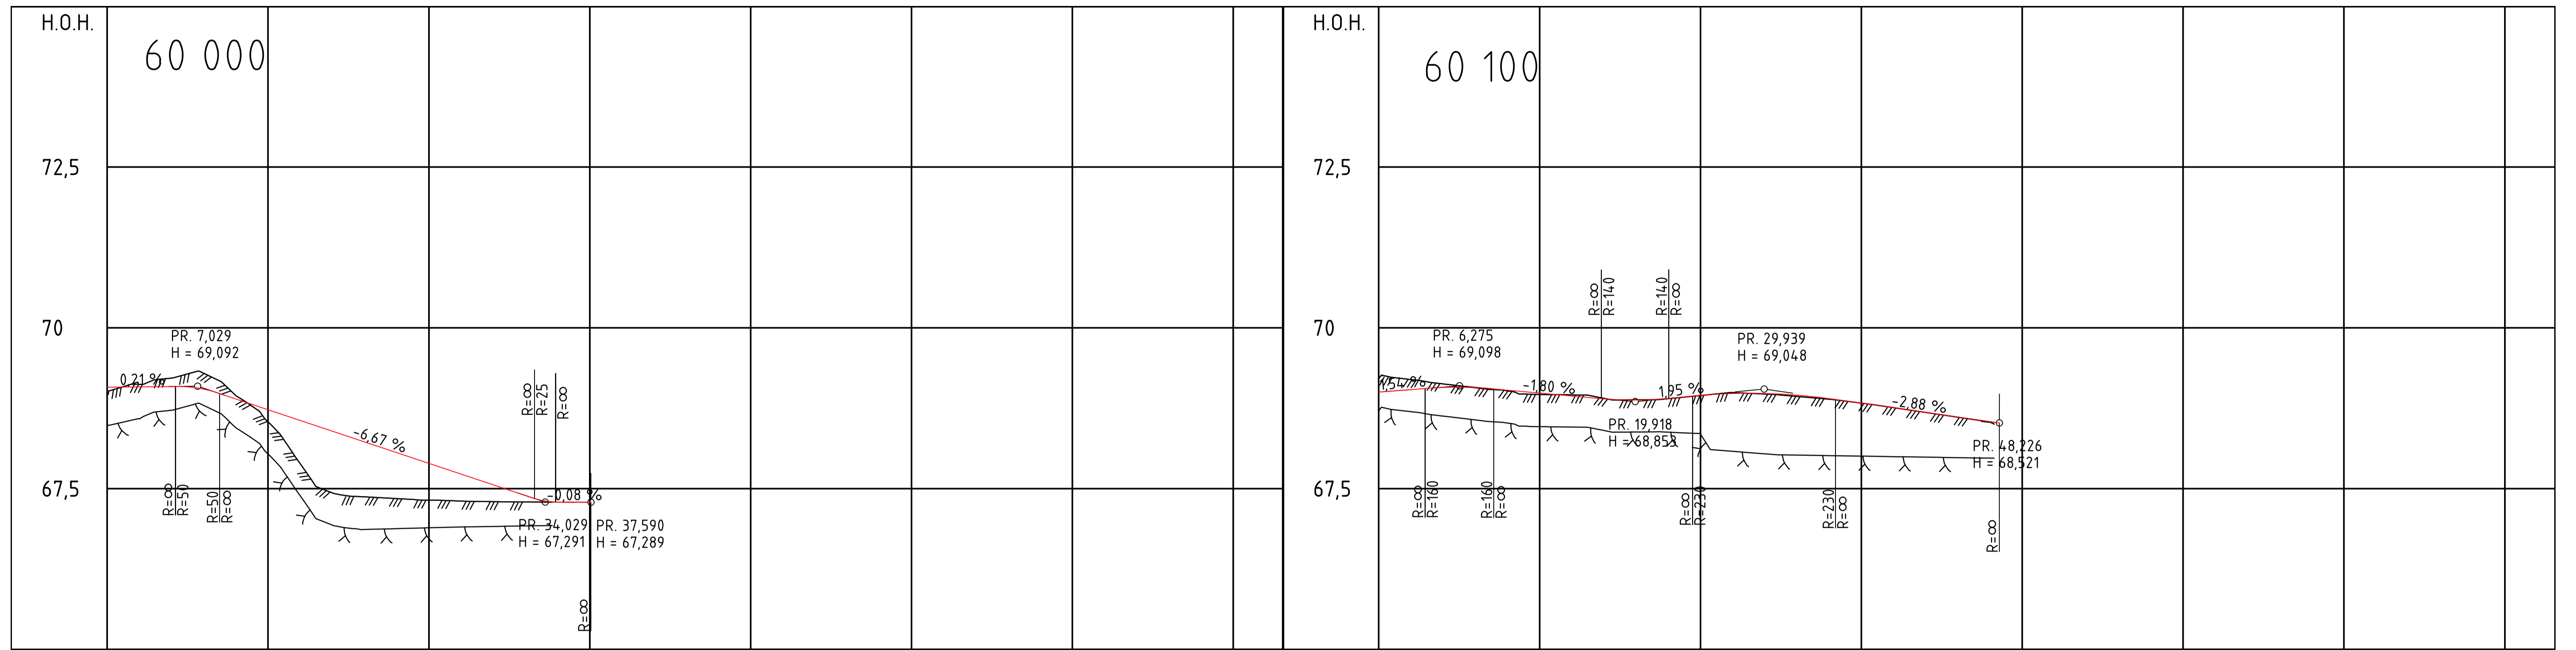

PROFIL NR.	0	12,5	25	37,5	50	62,5	75	87,5	PROFIL NR.	0	12,5	25	37,5	50	62,5	75	87,5		
HOR.KURV.	R=∞		R=-30		R=∞				HOR.KURV.	R=∞	R=-12		R=150		R=∞				
BREDEUTV.			0,00m						BREDEUTV.										
TVERRFALL	2,5%								TVERRFALL	1,0%			1,0%		1,0%		1,0%		
H.k.j.b.k.	3,0%	3,0%		3,0%	3,0%	3,0%			H.k.j.b.k.	6,5%	5,5%		0%		1,0%		1,0%		
V.k.j.b.k.	2,0%								V.k.j.b.k.	6,5%									
PROFIL H.	68,97	69,08	69,09	69,05	68,89	68,73	67,89	68,56	68,39	68,23	68,06	67,32	67,89	67,73	67,30	67,56	67,39	67,29	67,28
TERRENG H.	68,97	69,08	69,09	69,05	68,89	68,73	67,89	68,56	68,39	68,23	68,06	67,32	67,89	67,73	67,30	67,56	67,39	67,29	67,28
OVERBYGN.T.	67CM			67CM					67CM				67CM						

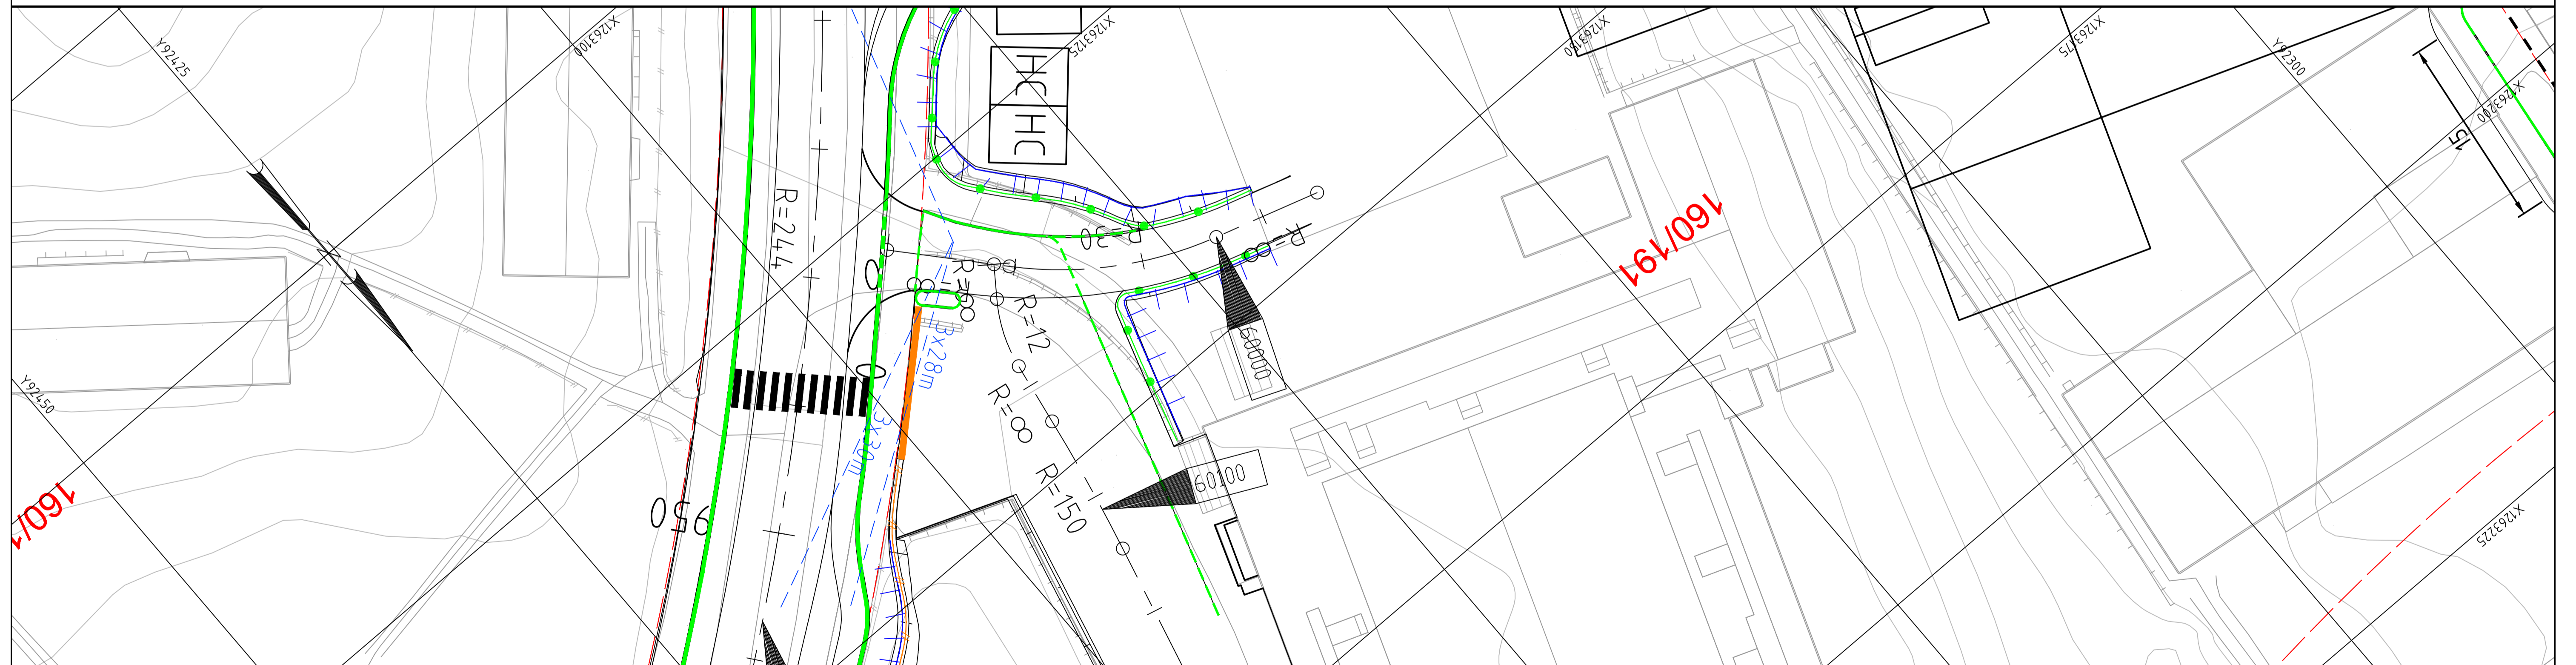

TEGNFORKLARING:																														
EKSISTERENDE:																														
	-----	Eiendomsgrænse																												
PROSJEKTERT:																														
	-----	Henvisning til vegmodell																												
	-----	Rekkverk																												
	-----	Mur																												
	-----	Gjerde																												
	-----	Kantstein																												
	-----	Kantstein - nedstenket, vis 2cm																												
	-----	Slopekant - max 0.5 m høy																												
<table border="1"> <thead> <tr> <th>Revisjon</th> <th>Revisjonen gjelder</th> <th>Utør</th> <th>Kontr</th> <th>Godkjent</th> <th>Rev. dato</th> </tr> </thead> <tbody> <tr> <td></td> <td></td> <td></td> <td></td> <td></td> <td></td> </tr> </tbody> </table>				Revisjon	Revisjonen gjelder	Utør	Kontr	Godkjent	Rev. dato																					
Revisjon	Revisjonen gjelder	Utør	Kontr	Godkjent	Rev. dato																									
<table border="1"> <tbody> <tr> <td colspan="2">Tegningsdato</td> <td>04.12.2023</td> </tr> <tr> <td colspan="2">Bestiller</td> <td>Vestland fylke</td> </tr> <tr> <td colspan="2">Produsert av</td> <td>Rambøll AS</td> </tr> <tr> <td colspan="2">Prosjektnummer</td> <td></td> </tr> <tr> <td colspan="2">Prosjektfasennummer</td> <td></td> </tr> <tr> <td colspan="2">Arkivreferanse</td> <td>Lay_D</td> </tr> <tr> <td colspan="2">Målestokk A1-format</td> <td>1:250/1:50</td> </tr> <tr> <td colspan="2">Koordinatsystem</td> <td>NTMS/NN2000</td> </tr> <tr> <td colspan="2">Tegningsnummer / revisjonsbokstav</td> <td>D001</td> </tr> </tbody> </table>				Tegningsdato		04.12.2023	Bestiller		Vestland fylke	Produsert av		Rambøll AS	Prosjektnummer			Prosjektfasennummer			Arkivreferanse		Lay_D	Målestokk A1-format		1:250/1:50	Koordinatsystem		NTMS/NN2000	Tegningsnummer / revisjonsbokstav		D001
Tegningsdato		04.12.2023																												
Bestiller		Vestland fylke																												
Produsert av		Rambøll AS																												
Prosjektnummer																														
Prosjektfasennummer																														
Arkivreferanse		Lay_D																												
Målestokk A1-format		1:250/1:50																												
Koordinatsystem		NTMS/NN2000																												
Tegningsnummer / revisjonsbokstav		D001																												
<table border="1"> <thead> <tr> <th colspan="4">Reguleringsplan</th> </tr> <tr> <th>Utør</th> <th>Kontrollert av</th> <th>Godkjent av</th> <th>Konsulentarkiv</th> </tr> </thead> <tbody> <tr> <td>SYKA</td> <td>PAUS</td> <td>PAUS</td> <td>1350053266</td> </tr> </tbody> </table>				Reguleringsplan				Utør	Kontrollert av	Godkjent av	Konsulentarkiv	SYKA	PAUS	PAUS	1350053266															
Reguleringsplan																														
Utør	Kontrollert av	Godkjent av	Konsulentarkiv																											
SYKA	PAUS	PAUS	1350053266																											

Sykkelparkering

HC HC

00109

60000

20000

Mur og portstolper rives

R=12

R=∞

R=150

R=244

950


3x30m

3x28m

3x30m


TEGNFORKLARING:		Revisjon		Utb.	Kontr.	Godgjent	Rev. dato
EKSISTERENDE:		Revisjonen gjelder					
- - - - - Eiendomsgrense		RAMBOLL		Tegningsdato	04.12.2023		
PROSJEKTERT:		Detaljregulering for Langhaugen videregående skole		Bestiller	Vestland fylkeskommune		
71000 Henvisning til vegmodell Rekkverk Mur Gjende Kantstein Kantstein - nedstenket, vis 2cm Støpekant - max 0.5 m høy		Avkjørsel Veg 60 000 og 60 100		Prosjektfor	Rambøll AS		
		Reguleringsplan		Prosjektnummer			
		Utarbeidet av SYKA		Arkivreferanse	Lay_D		
		Kontrollert av PAUS		Målestokk A1-format	1:100		
		Godgjent av PAUS		Koordinatsystem	NTMS/NN2000		
		Konsulentarkiv 1350053266		Tegningsnummer / revisjonsbokstav	D100		

Normalprofil Hagerups vei
Med bussholdeplass
CL 20 000

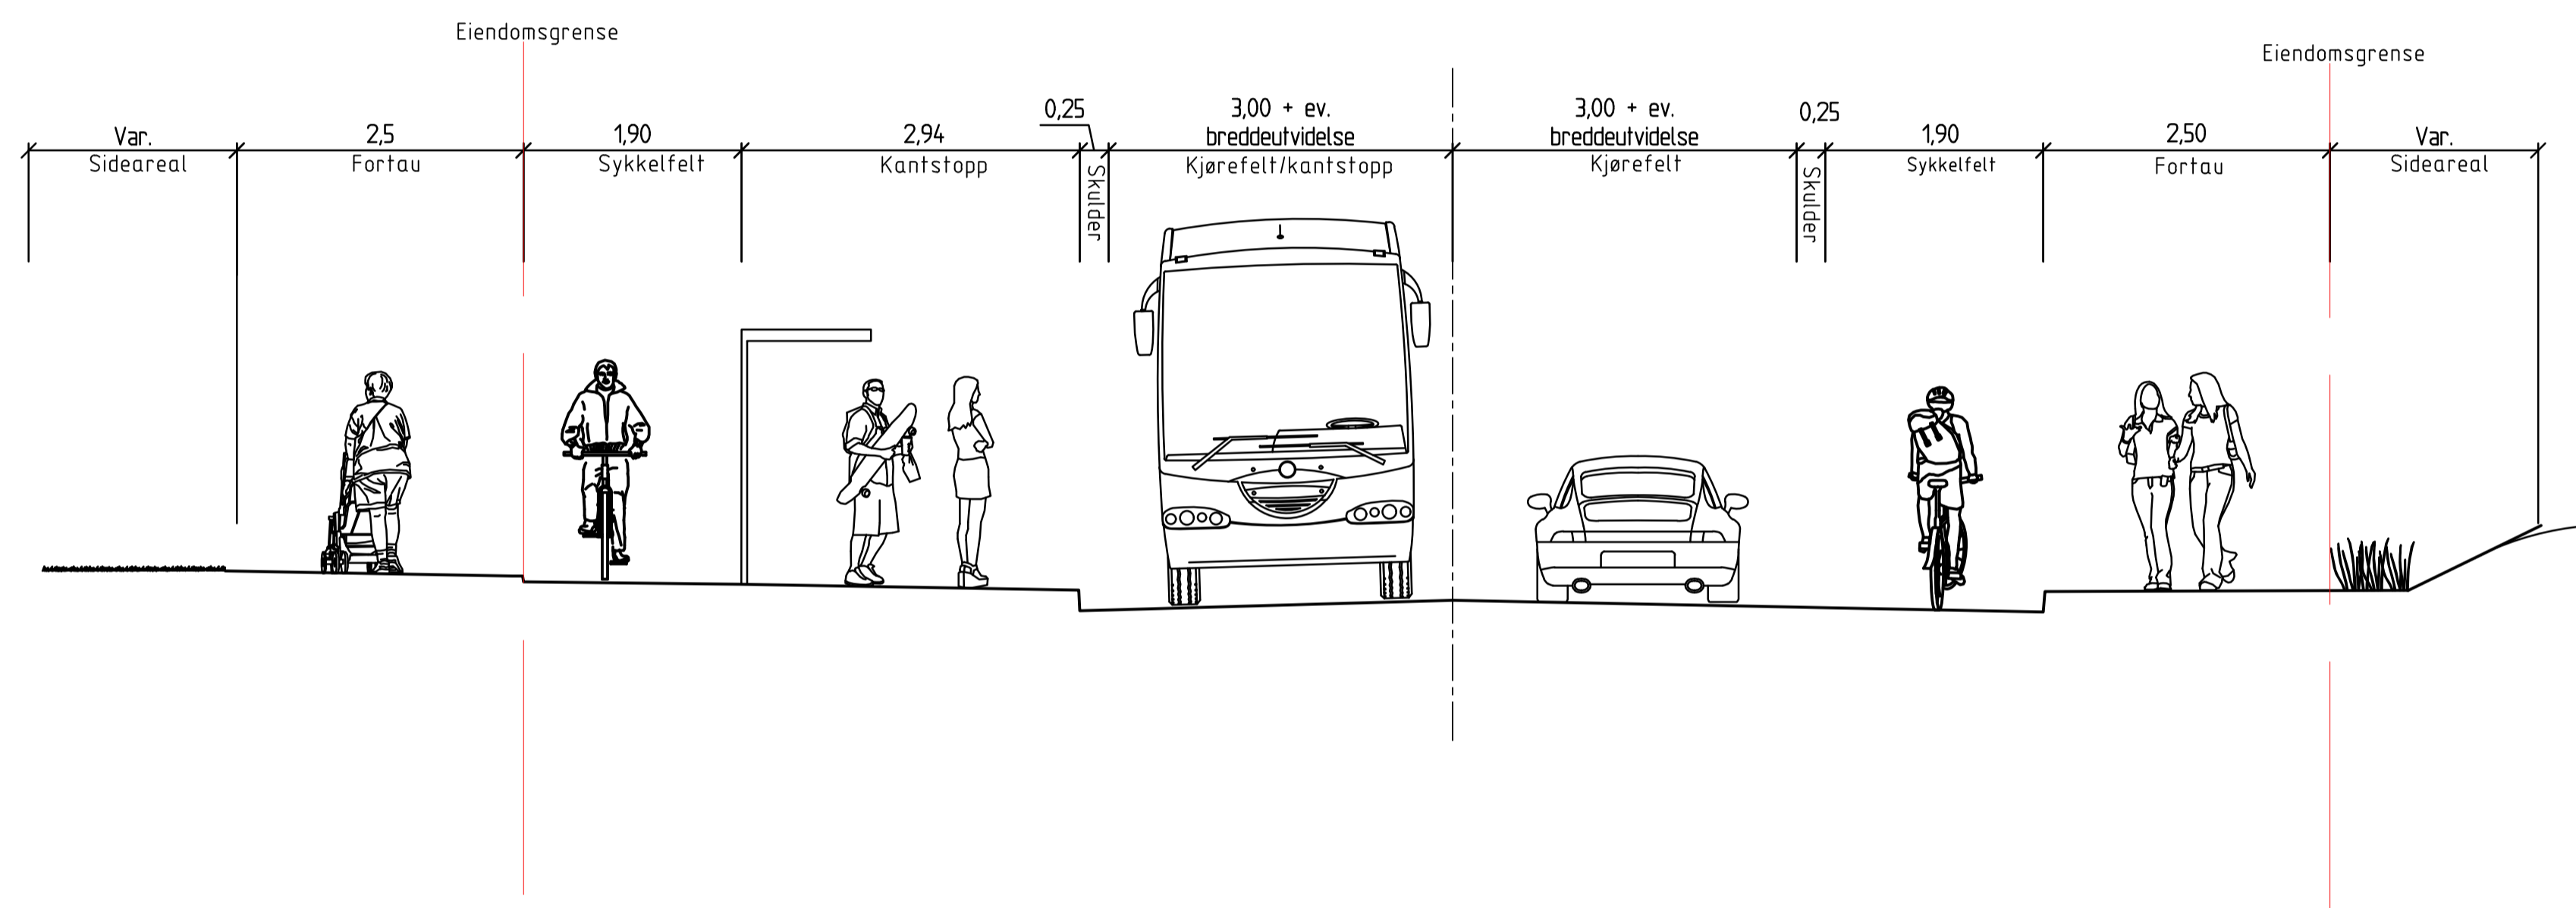


Revisjon	Revisjonen gjelder	Utdr	Kontr	Godkjent	Rev. dato
		Tegningsdato	04.12.2023		
Detaljregulering for Langhaugen videregående skole Hagerups vei Normalprofiler Veg 20 000		Bestiller	Vestland fylkeskommune		
		Prosjektfor	Rambøll AS		
		Prosjektnummer			
		Arkviferanse	Lay_F		
		Målestokk A1-format	1:50		
Reguleringsplan		Koordinatsystem	NTM5/NN2000		
Utarbeidet av	Kontrollert av	Godkjent av	Konsulentarkiv	Tegningsnummer / revisjonsbokstav	F001
ANGN	SYKA	PAUS	1350053266		

Normalprofil Hagerups vei
CL 20 000

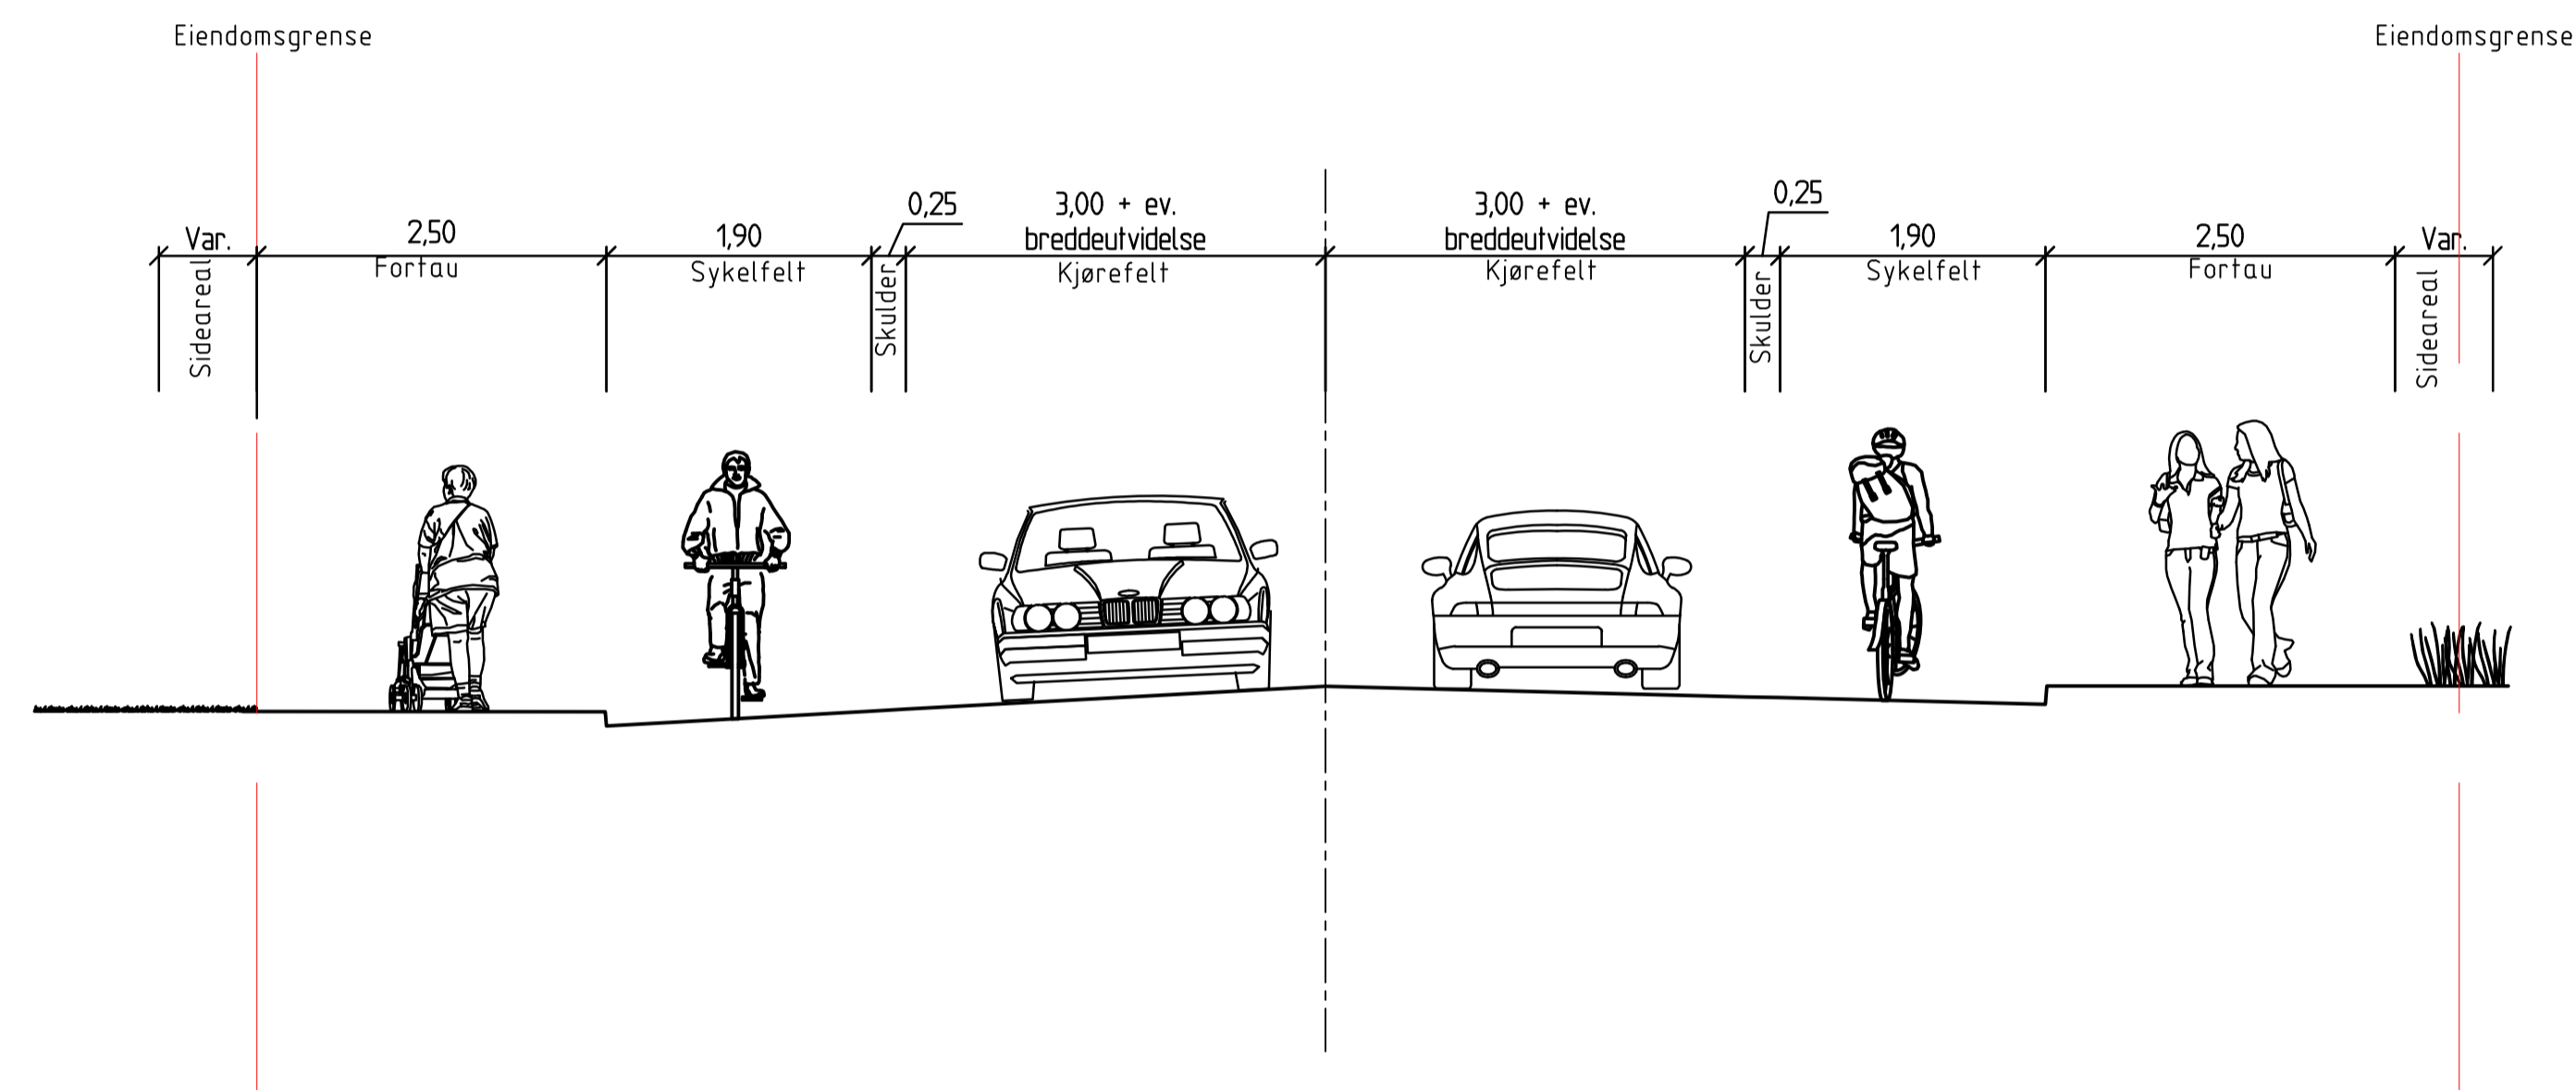


Revisjon	Revisjonen gjelder	Utdr	Kontr	Godkjent	Rev. dato
		Tegningsdato	04.12.2023		
Detaljregulering for Langhaugen videregående skole Hagerups vei Normalprofiler Veg 20 000		Bestiller	Vestland fylkeskommune		
		Prosjektfor	Rambøll AS		
		Prosjektnummer			
		Prosjektfasenummer			
		Arkivreferanse	Lay_F		
		Målestokk A1-format	1:50		
Reguleringsplan		Koordinatsystem	NTM5/NN2000		
Utarbeidet av	Kontrollert av	Godkjent av	Konsulentarkiv	Tegningsnummer /	revisjonsbokstav
ANGN	SYKA	PAUS	1350053266	F002	

Normalprofil Hagerups vei
Med stopplomme
CL 20 000

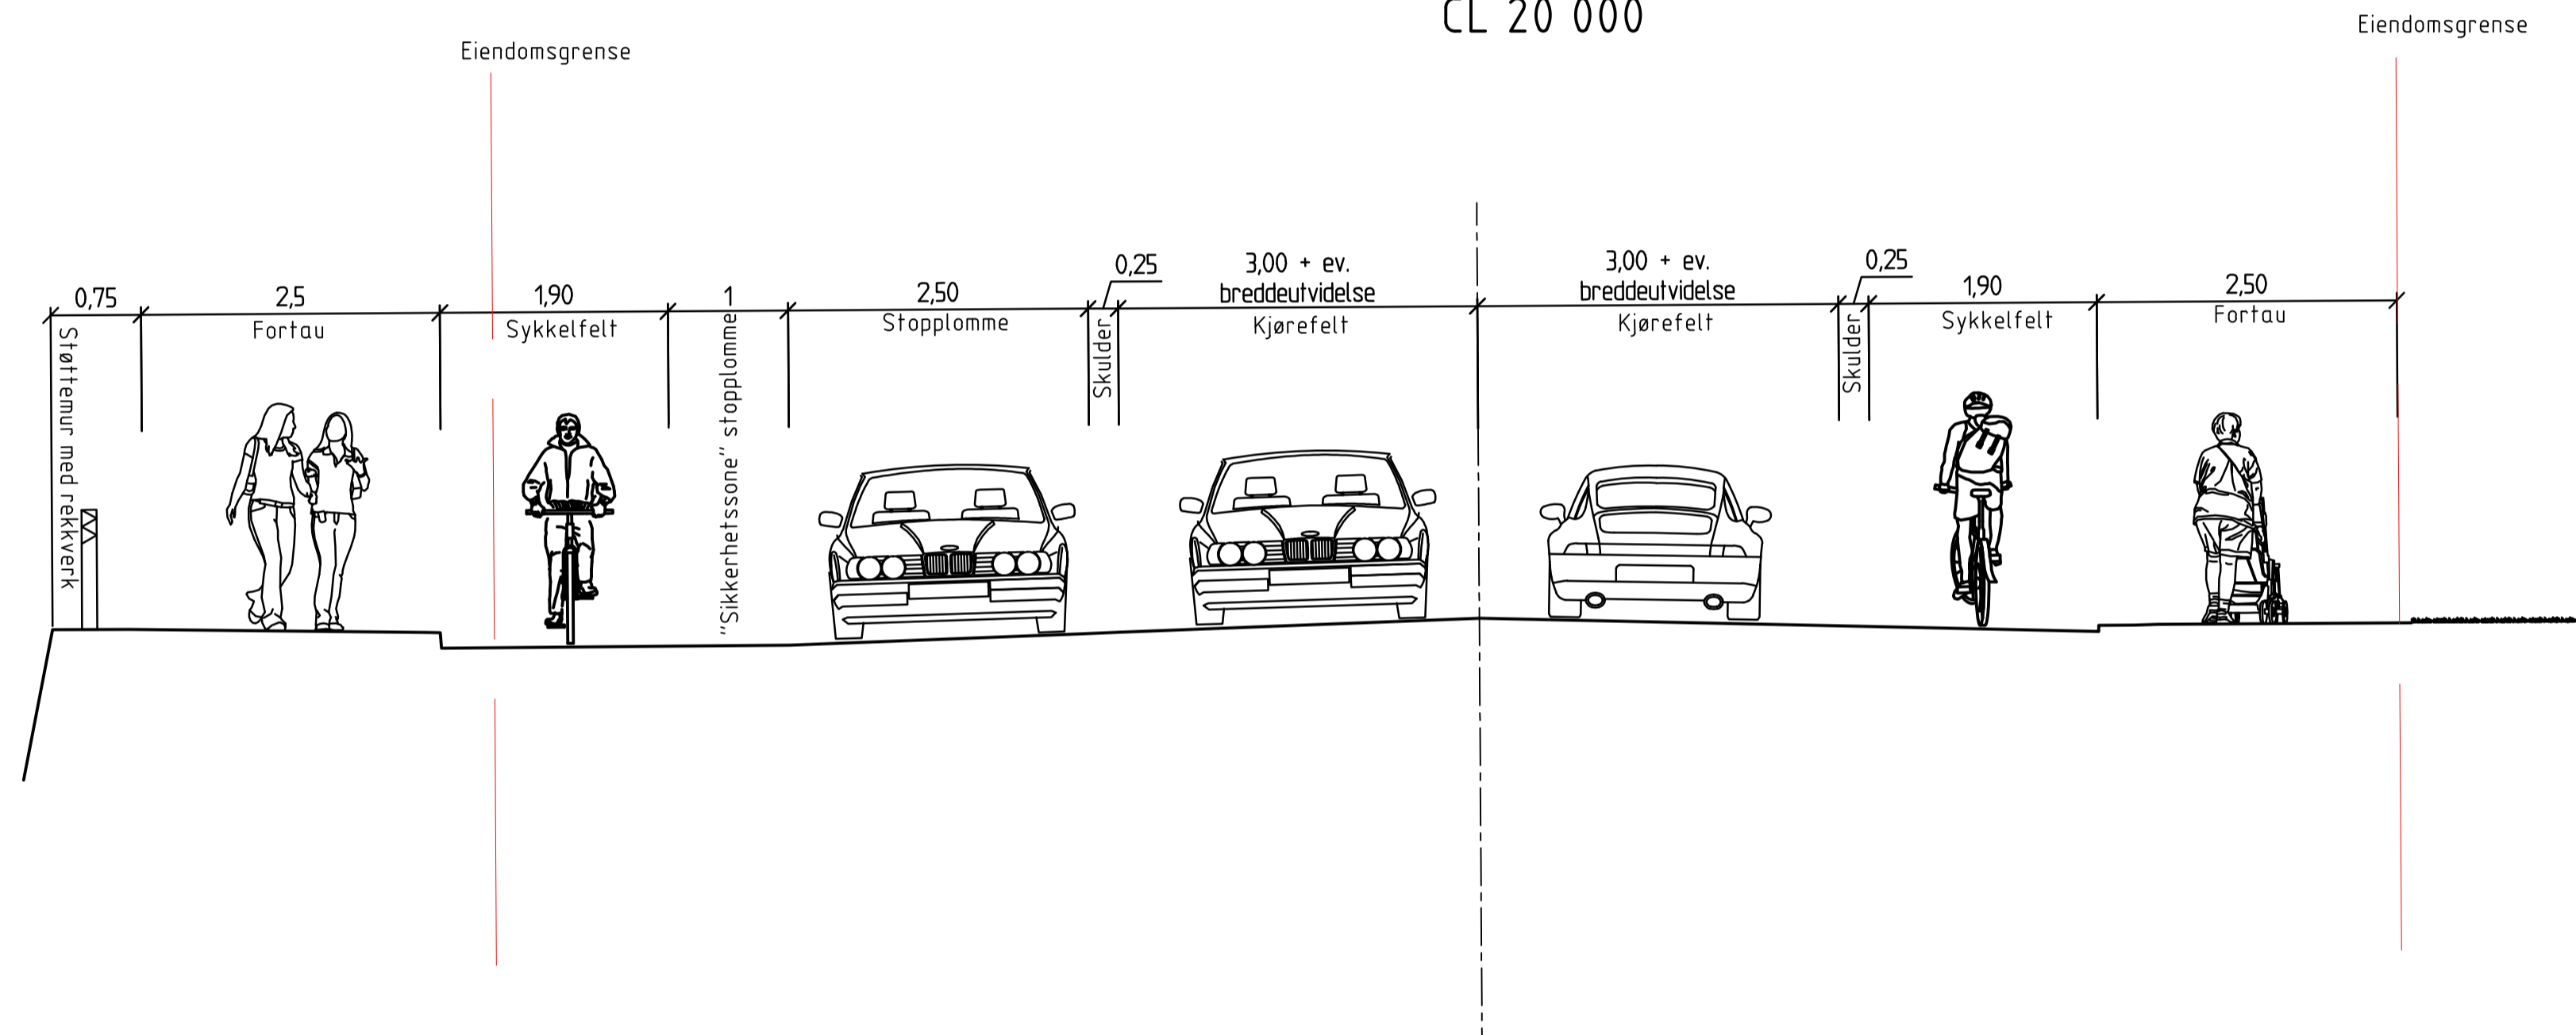


Revisjon	Revisjonen gjelder	Utdr	Kontr	Godkjent	Rev. dato
		Tegningsdato	04.12.2023		
Detaljregulering for Langhaugen videregående skole Hagerups vei Normalprofiler Veg 20 000		Bestiller	Vestland fylkeskommune		
		Prosjekt for	Rambøll AS		
		Prosjekt nummer			
		Prosjekt fase nummer			
		Arkivreferanse	Lay_F		
		Målestokk A1-format	1:50		
Reguleringsplan		Koordinatsystem	NTM5/NN2000		
Utarbeidet av	Kontrollert av	Godkjent av	Konsulentarkiv	Tegningsnummer /	revisjonsbokstav
ANGN	SYKA	PAUS	1350053266	F003	

Normalprofil Slettebakksveien
Med vareleveringslomme
CL 21 000

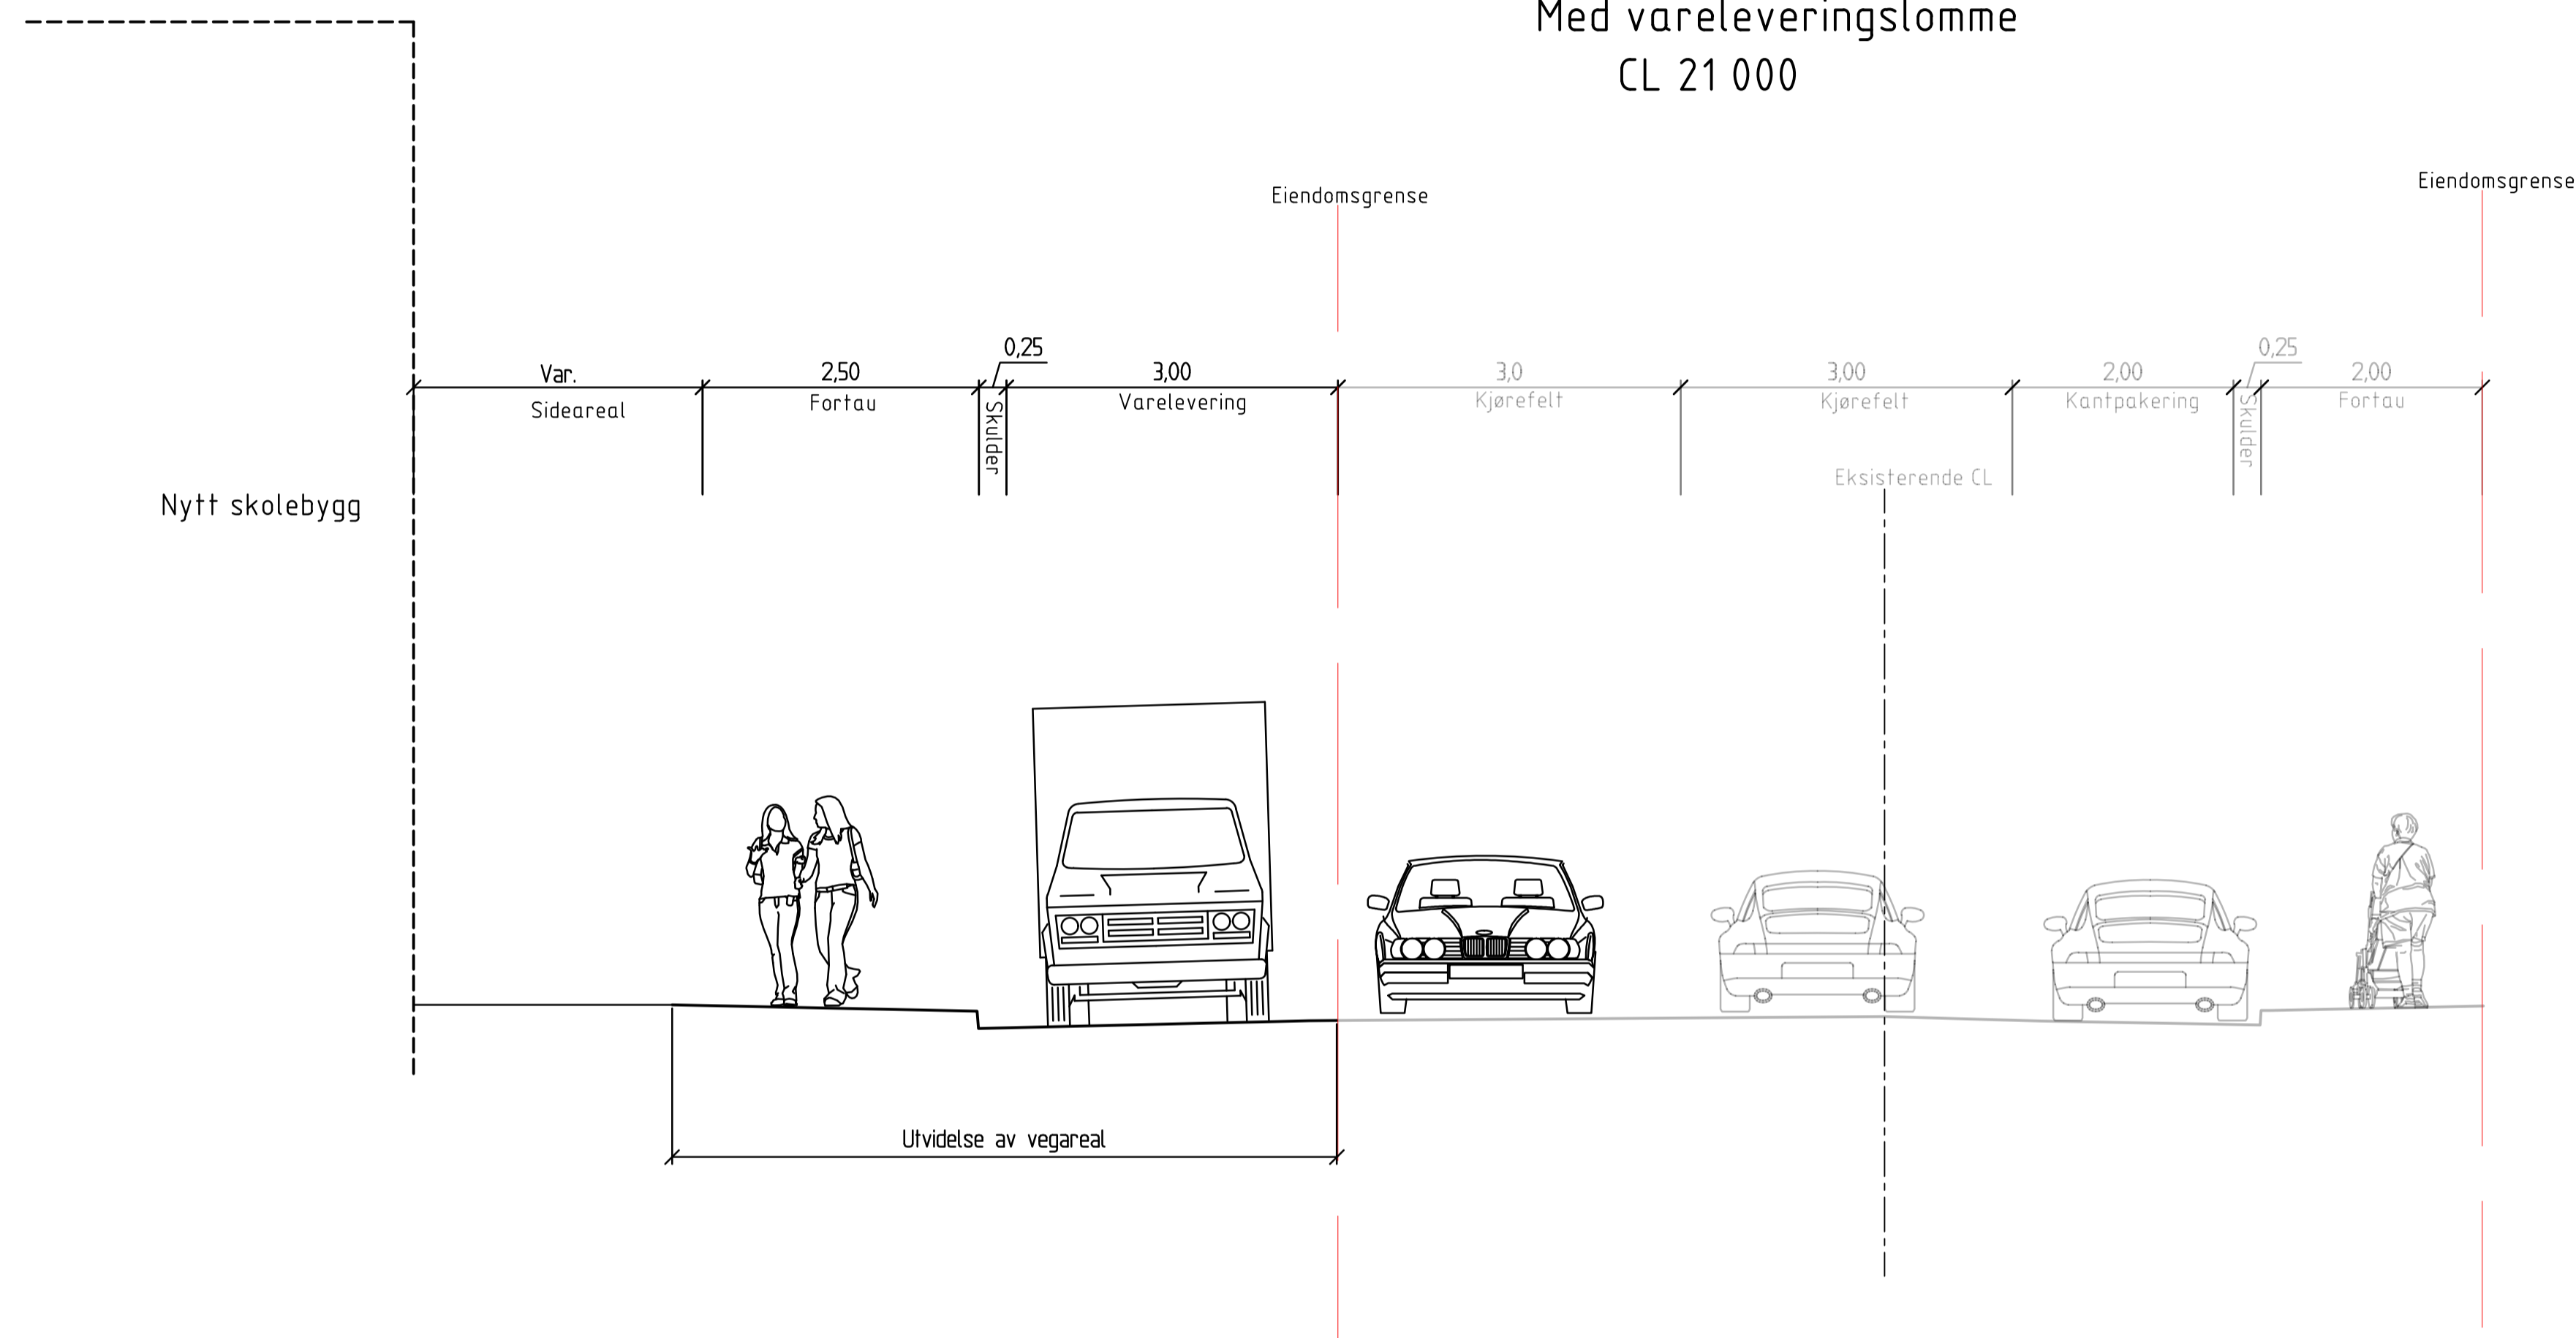

Revisjon	Revisjonen gjelder	Utdr	Kontr	Godkjent	Rev. dato
		Tegningsdato	04.12.2023		
Detaljregulering for Langhaugen videregående skole Slettebakksveien Normalprofiler Veg 21 000		Bestiller	Vestland fylkeskommune		
		Prosjektfor	Rambøll AS		
		Prosjektnummer			
		Prosjektfasenummer			
		Arkivreferanse	Lay_F		
		Målestokk A1-format	1:50		
Reguleringsplan		Koordinatsystem	NTM5/NN2000		
Utarbeidet av	Kontrollert av	Godkjent av	Konsulentarkiv	Tegningsnummer /	revisjonsbokstav
ANGN	SYKA	PAUS	1350053266	F004	

Normalprofil Slettebakksveien
Med kantparkering
CL 21 000

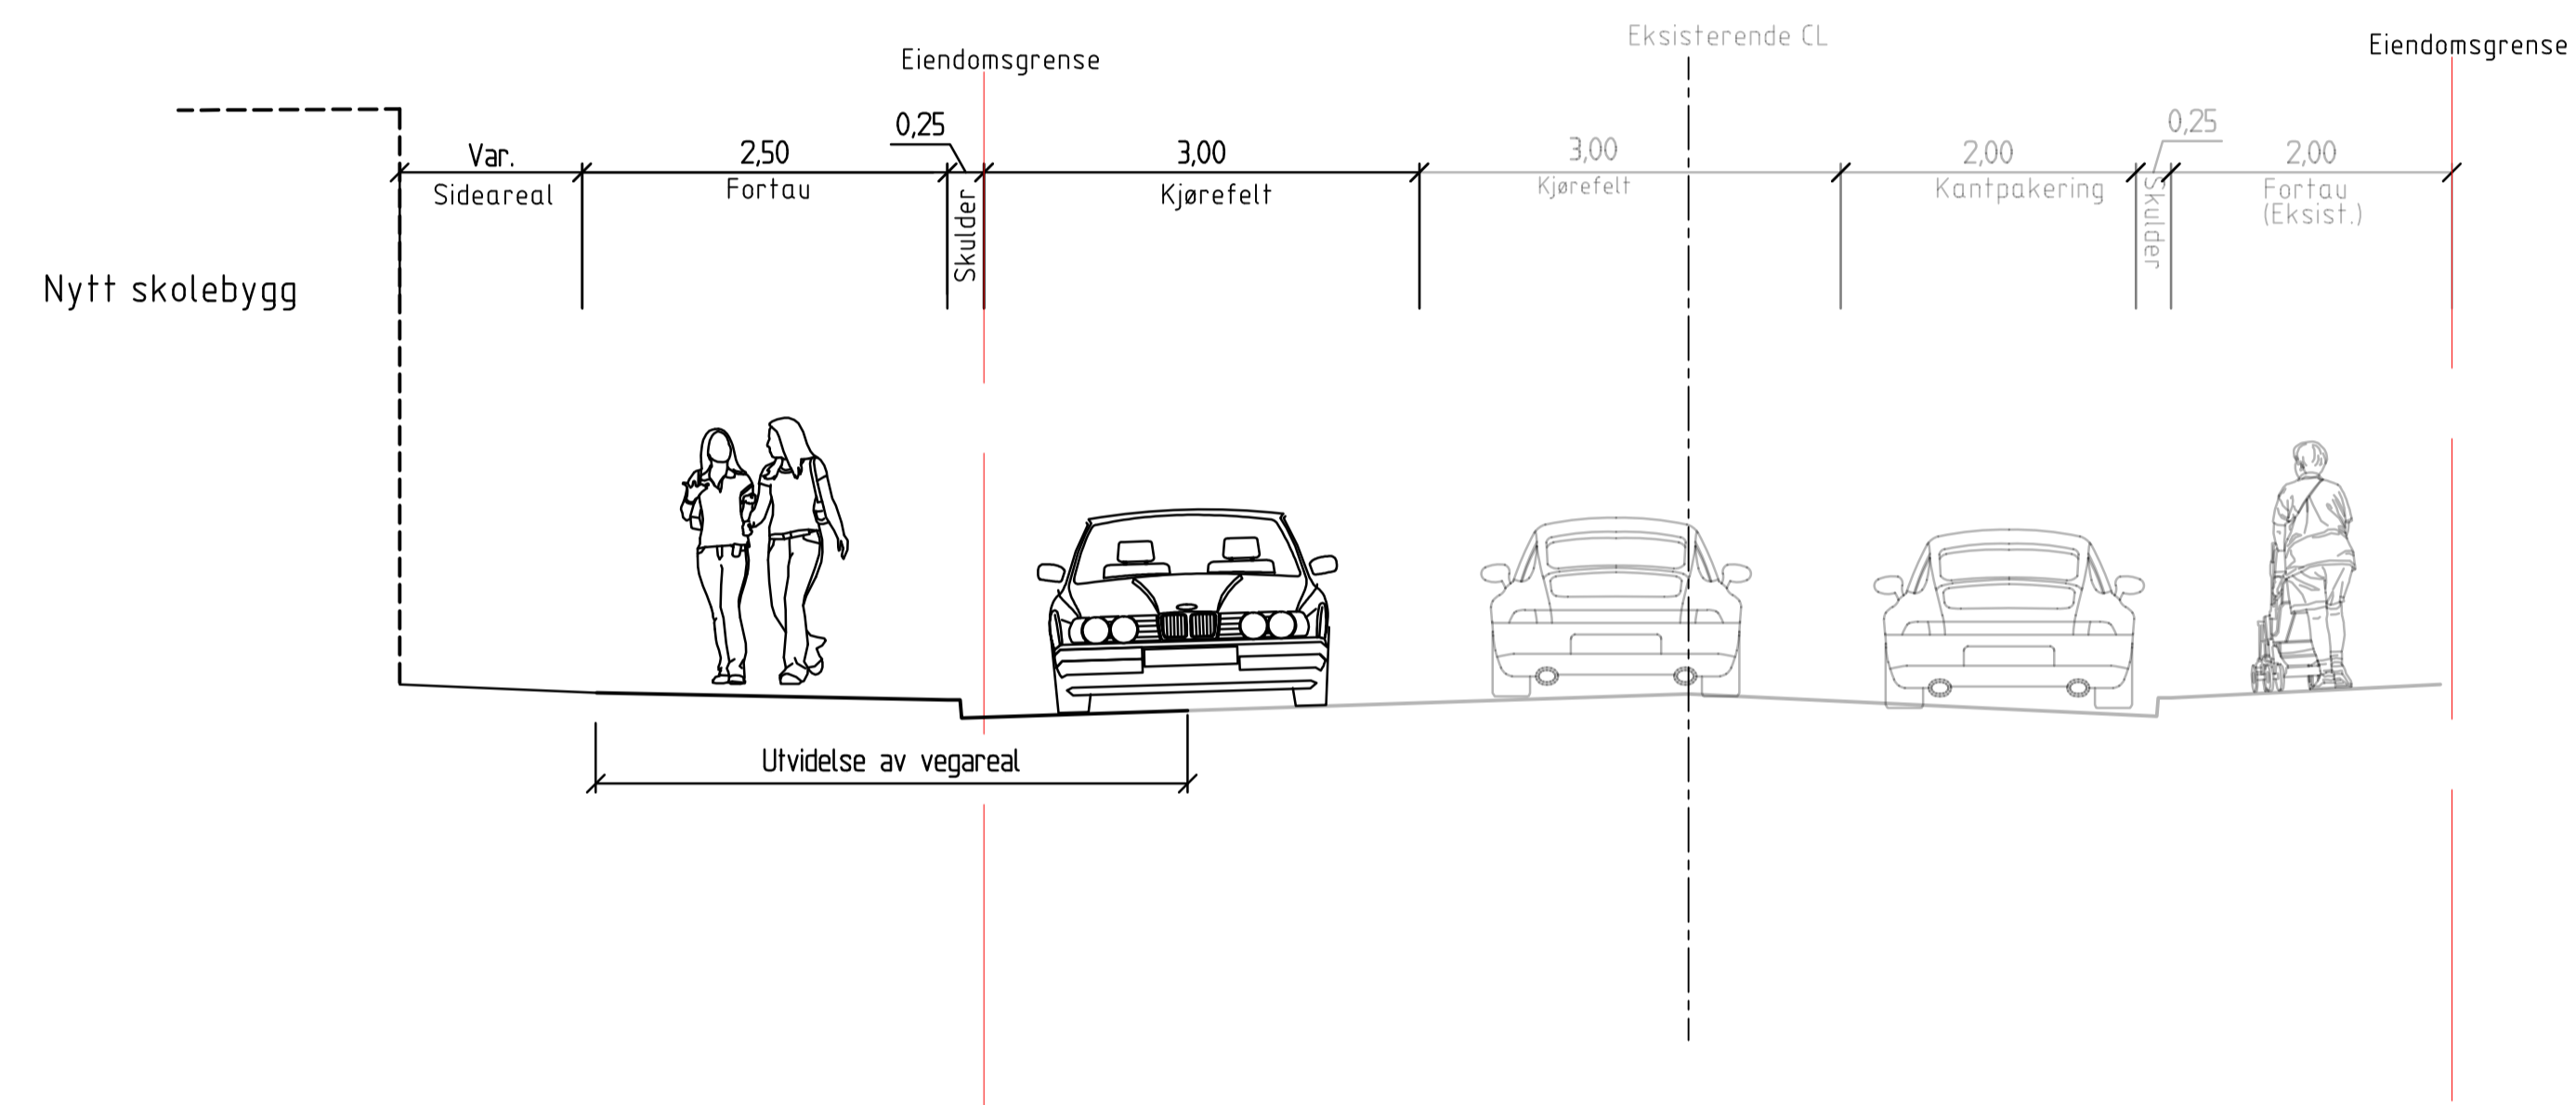

Revisjon	Revisjonen gjelder	Utdr	Kontr	Godkjent	Rev. dato
		Tegningsdato		04.12.2023	
Detaljregulering for Langhaugen videregående skole Slettebakksveien Normalprofiler Veg 21 000		Bestiller		Vestland fylkeskommune	
		Prosjektfor		Rambøll AS	
		Prosjektfor		Rambøll AS	
		Prosjektnummer			
		Prosjektfase		Lay_F	
		Arkivreferanse		1:50	
		Målestokk A1-format		1:50	
Reguleringsplan		Koordinatsystem		NTM5/NN2000	
Utarbeidet av	Kontrollert av	Godkjent av	Konsulentarkiv	Tegningsnummer /	revisjonsbokstav
ANGN	SYKA	PAUS	1350053266	F005	