




Perspektiv enebolig fra gate mot nord

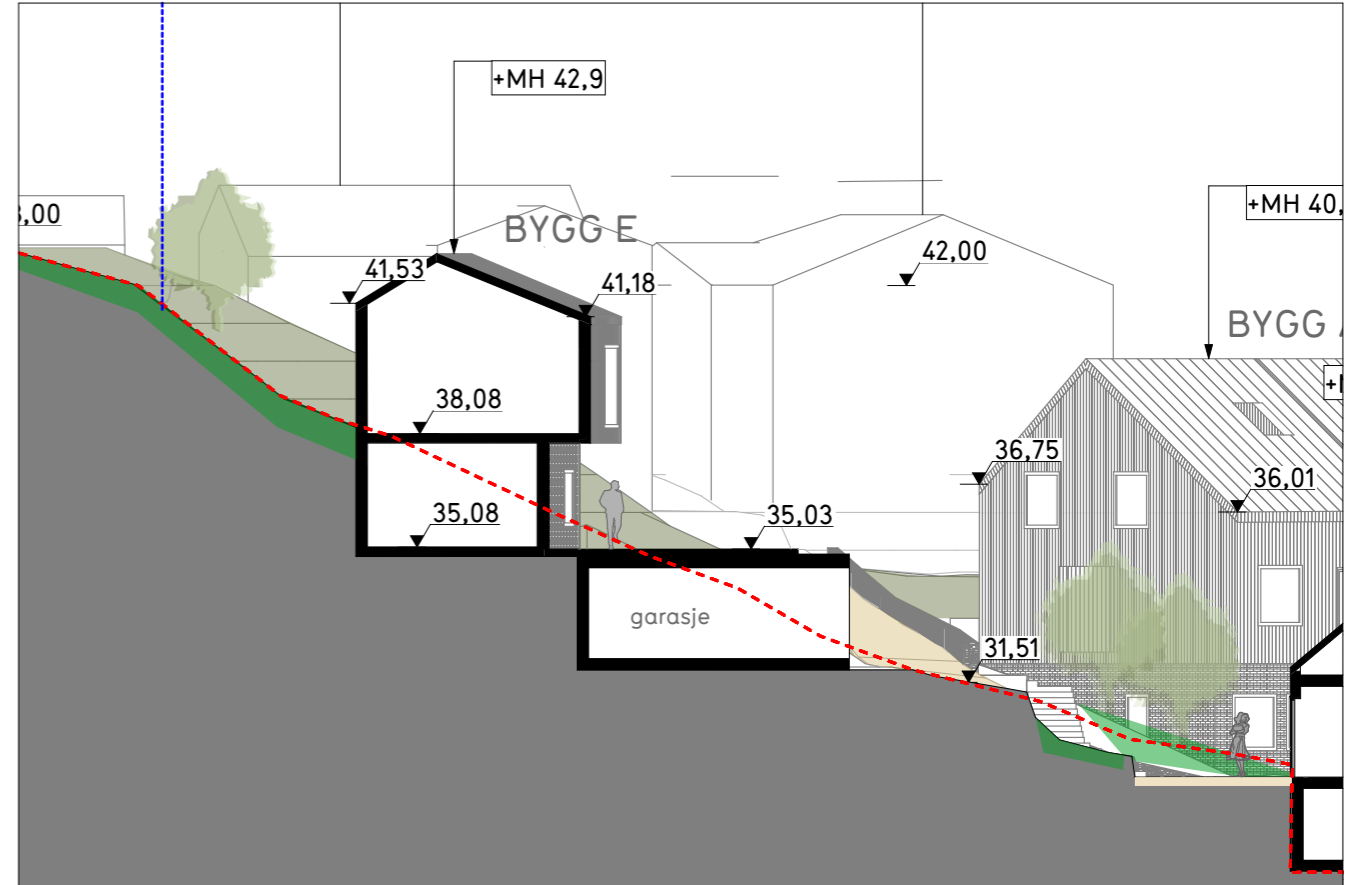

Tverrsnitt enebolig skala 1:200



Perspektiv enebolig sett mot sør



Plan enebolig, følger kotene

nord →

Plannavn Ytrebygda gnr. 37, bnr. 5 m.fl. Østre Nordeidbrekka	Forslagsstiller: Kronheim Invest as	Kommunal saksnummer: PLAN-2022/20572	Nasjonal plan-ID: 4601-66230000
Plantype Detaljreguleringsplan	Dato: 15.05.2024	Intert projekteknr: 1821	Tegner: BME
Tegning Enebolig snitt og perspektiv	Tegningsnr: B1	Mål	Kontr: MAA

EN TIL EN  
ARKIT  
EKTER