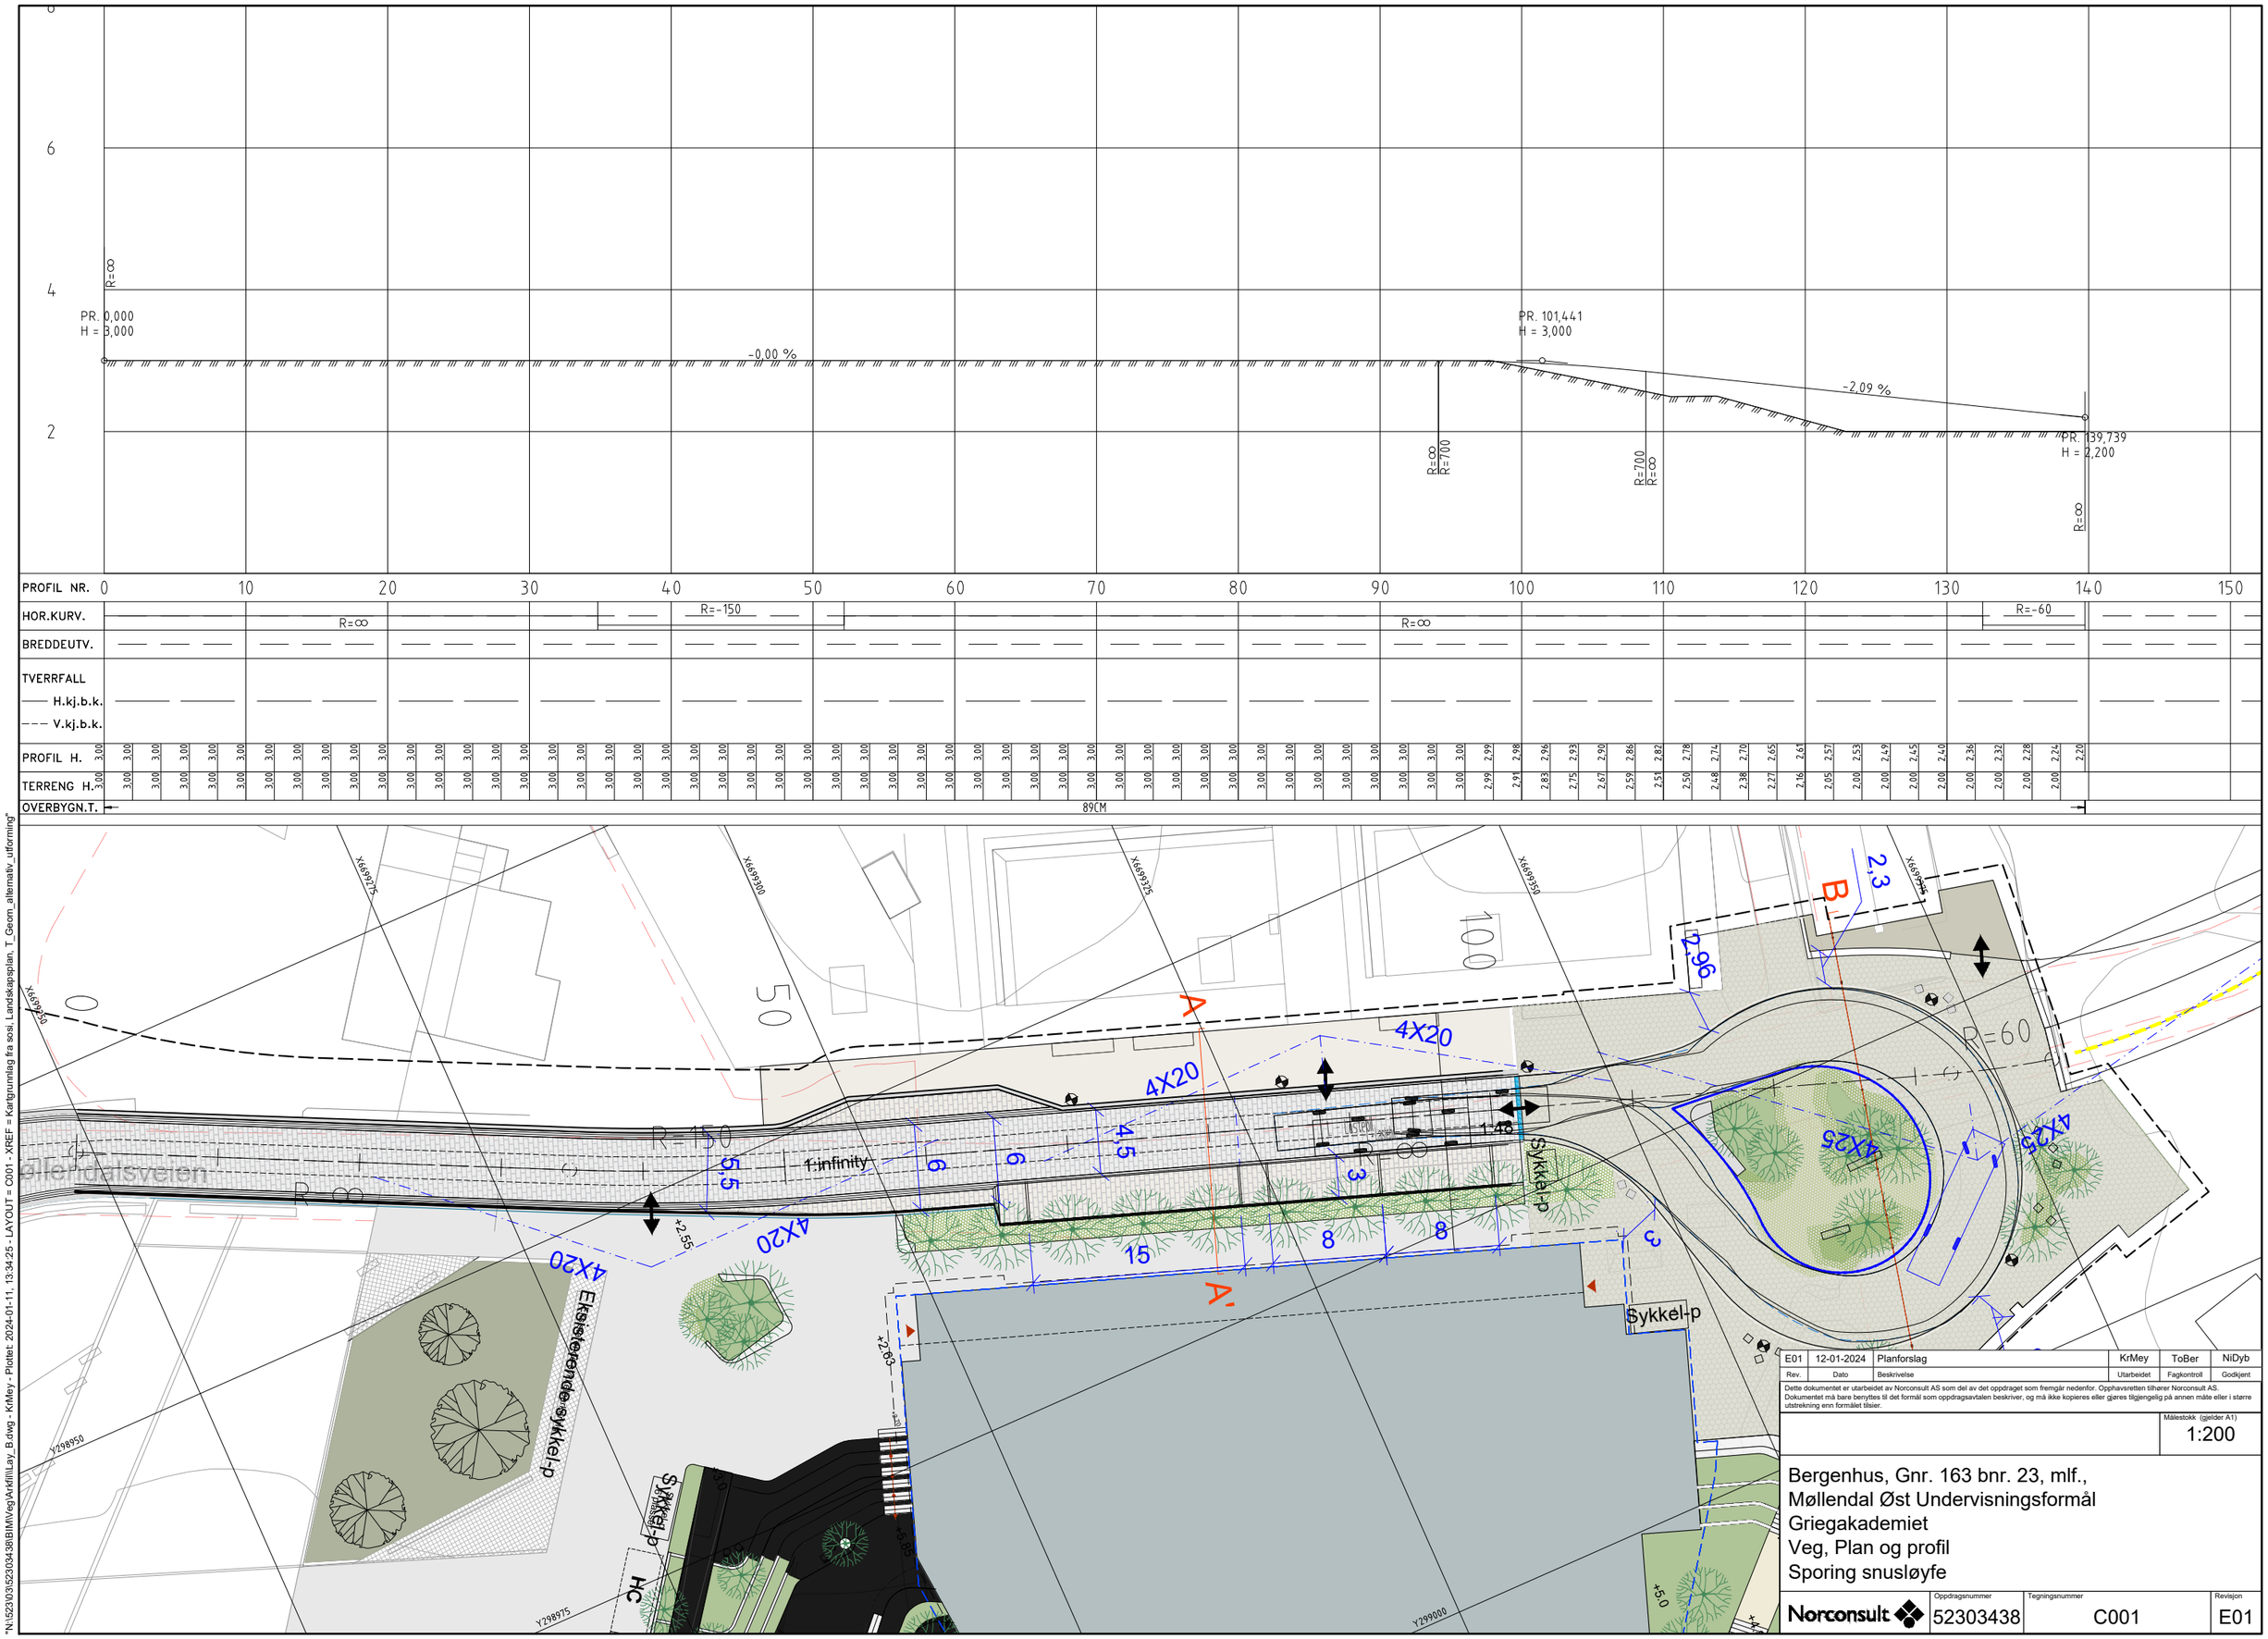

Rev.	Dato	Beskrivelse	Utarbeidet	Fagkontroll	Godkjent
E01	12-01-2024	Planforslag	KrMey	ToBer	NiDyb

Dette dokumentet er utarbeidet av Norconsult AS som del av det oppdraget som fremgår nedenfor. Opphavsretten tilhører Norconsult AS. Dokumentet må bare benyttes til det formål som oppdragsavtalen beskriver, og må ikke kopieres eller gjøres tilgjengelig på annen måte eller i større utstrekning enn formålet tilsier.

Målestokk (gjelder A1): 1:200

Bergenhus, Gnr. 163 bnr. 23, mlf.,
Møllendal Øst Undervisningsformål
Griegakademiet
Veg, Plan og profil
Sporing snusløyfe

Norconsult	Oppdragsnummer	Tegningsnummer	Revisjon
	52303438	C001	E01

"N:\52\03\52303438\BIM\Veg\Arkfil\Lay_B.dwg - KrMey - Plottet: 2024-01-11, 13:34:25 - LAYOUT = C001 - XREF = Kartgrunnlag fra sosi, Landskapsplan, T_Geom_alternativ_utforming"