

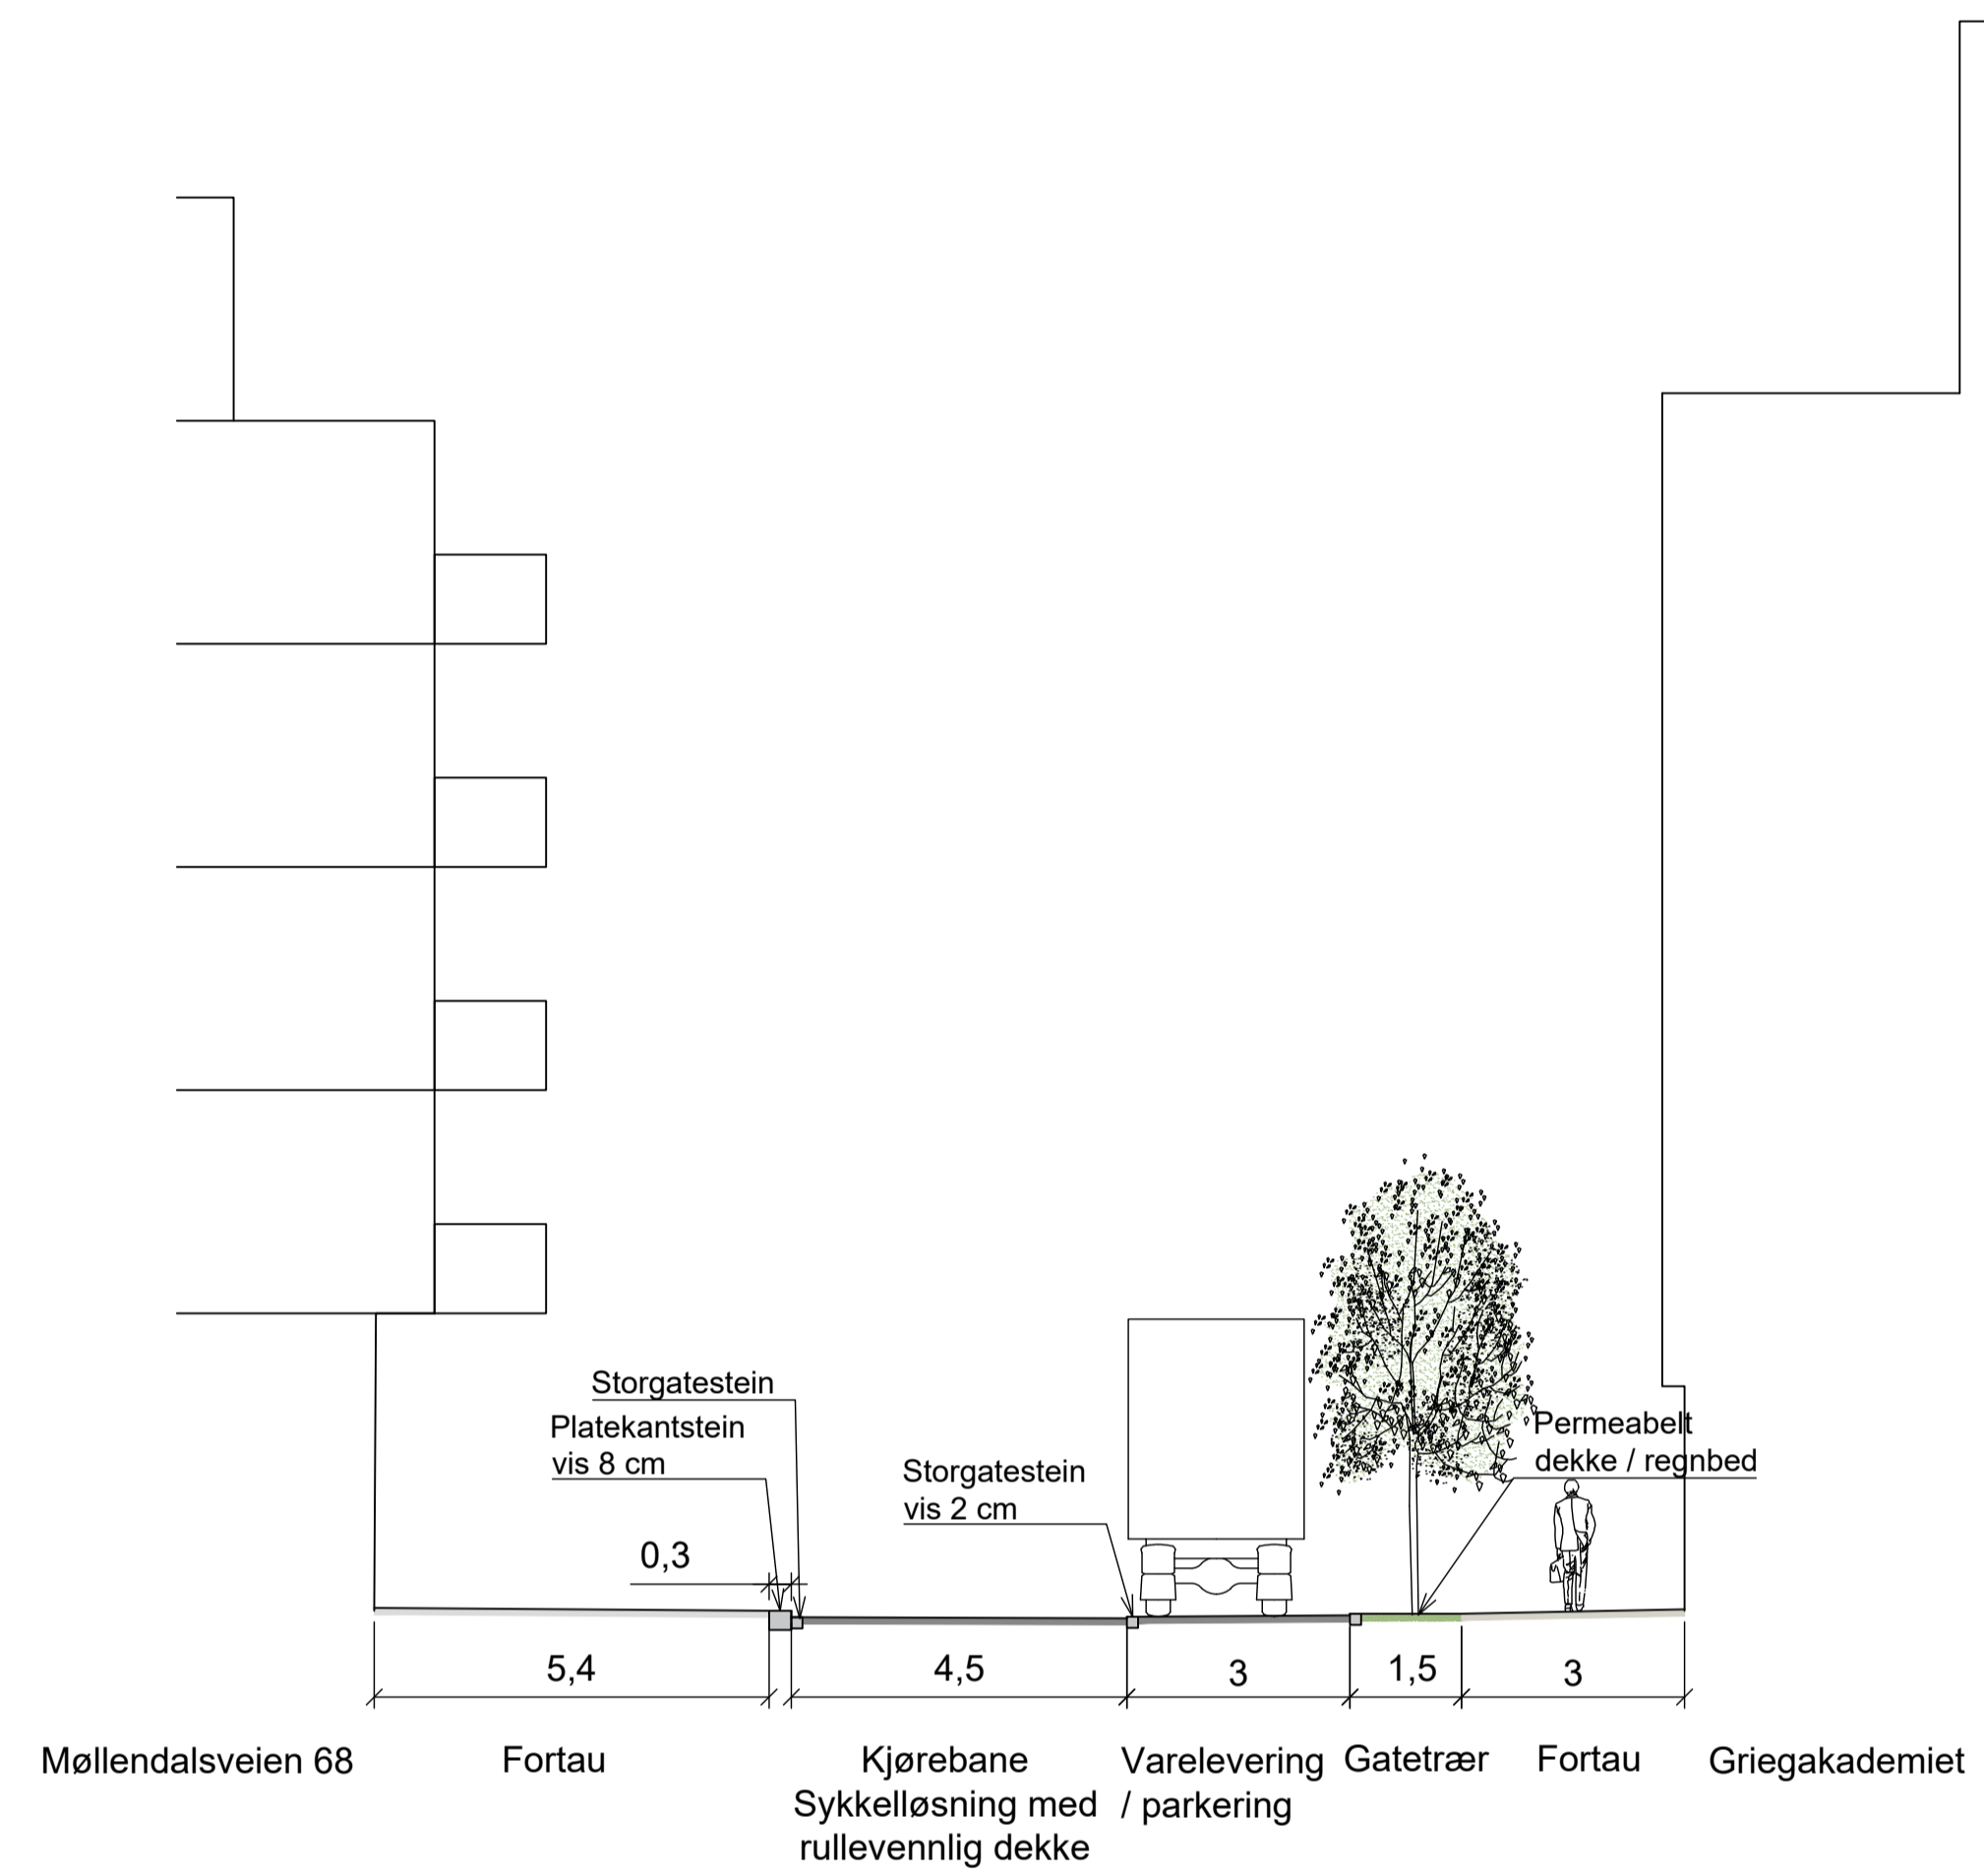


Snitt A-A'

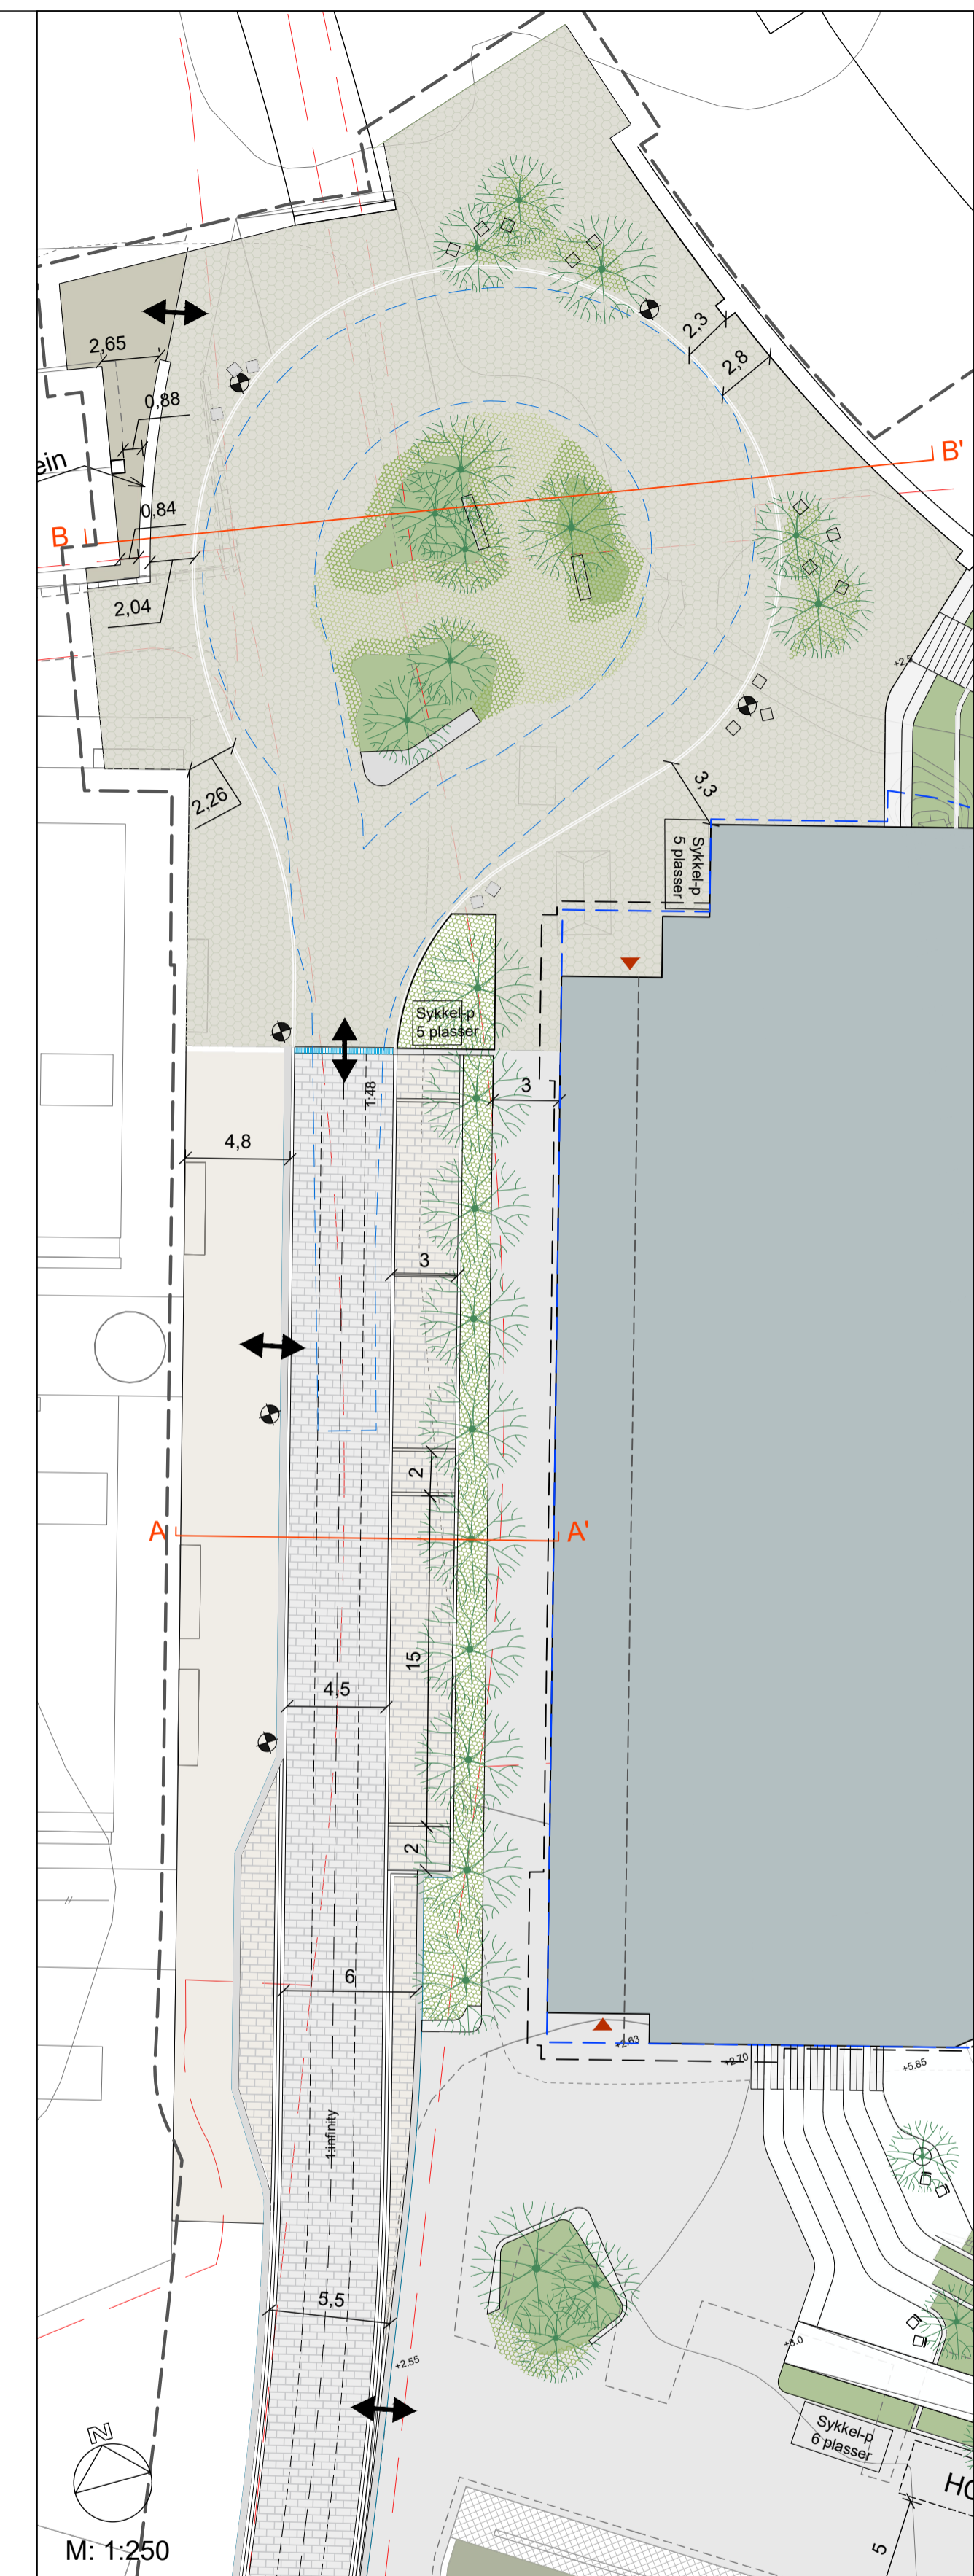

Snitt B-B'

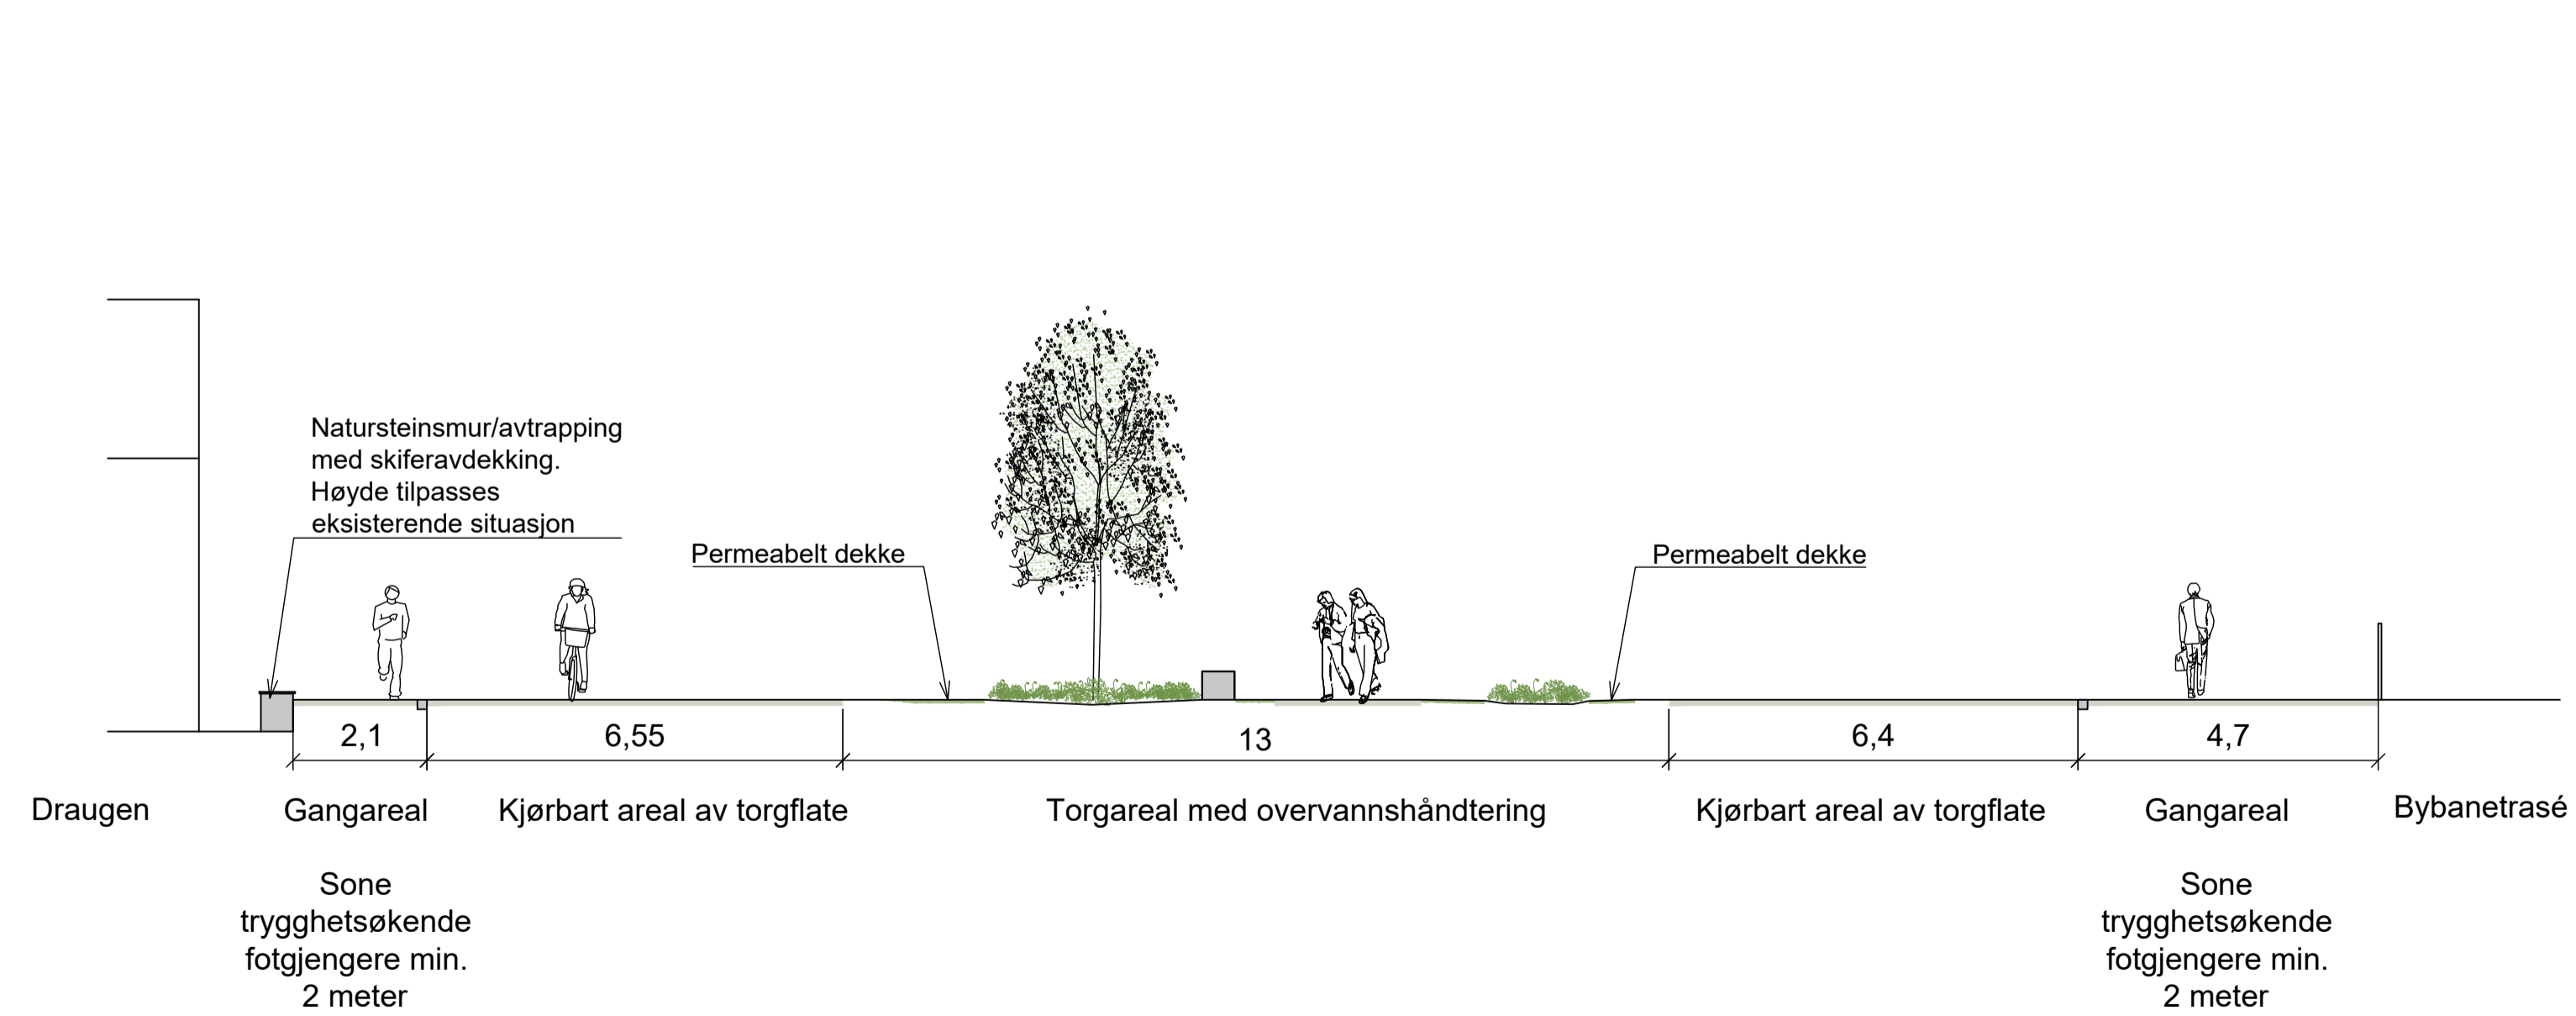

E01	12-01-2024	Planforslag	IngSka	Nidyb	NiDyb
<small>Dette dokumentet er utarbeidet av Norconsult AS som del av det oppdraget som fremgår nedenfor. Opphavsretten tilhører Norconsult AS. Dokumentet må bare benyttes til det formål som oppdragsavtalen beskriver, og må ikke kopieres eller gjøres tilgjengelig på annen måte eller i større utstrekning enn formålet tilsier.</small>					
					Målestokk (gjelder A1)
					1:100
Bergenhus, Gnr. 163 bnr. 23, mfl., Møllendal Øst Undervisningsformål					
Griegakademiet Snitt Møllendalsveien					
Norconsult	Oppdragsnummer 52206289	Tegningsnummer L_7_003	Revisjon E01		