


B	Terrengprofil - Tilfylt terreng	vs	se	03.04.2024
A	Nytt digital kartgrunnlag. Berørte tegninger oppdatert	vs	se	21.11.2023
Rev	Endring	Utført	Kontr.	Dato

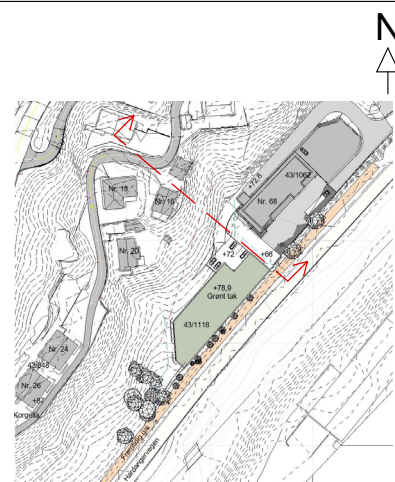


## Terrengprofil A


Detaljreguleringsplan for Fana, gnr. 43 bnr. 1118  
 Hardangervegen  
 ArealplanID 4601\_71020000

Plankonsulent <b>se arkitektur</b> Fantoftvegen 42, 5072 Bergen Tlf. 55 98 70 20. E-post: firma@se-arkitektur.no	Forslagsstiller Hardangervegen 68 AS	Saksnummer Bergen kommune <b>2022/20741</b>	Tegningsnr. <b>P6.1</b>
		Dato <b>23.10.2023</b>	Revisjonsnr. <b>B</b>
Vedlegg til 1. gangsbehandling			Revisjonsdato <b>03.04.2024</b>

Tegningsnr. <b>P6.1</b>
Prosjekt nr. <b>729</b>
Målestokk <b>1:500</b>
Revisjonsnr. <b>B</b>
Revisjonsdato <b>03.04.2024</b>

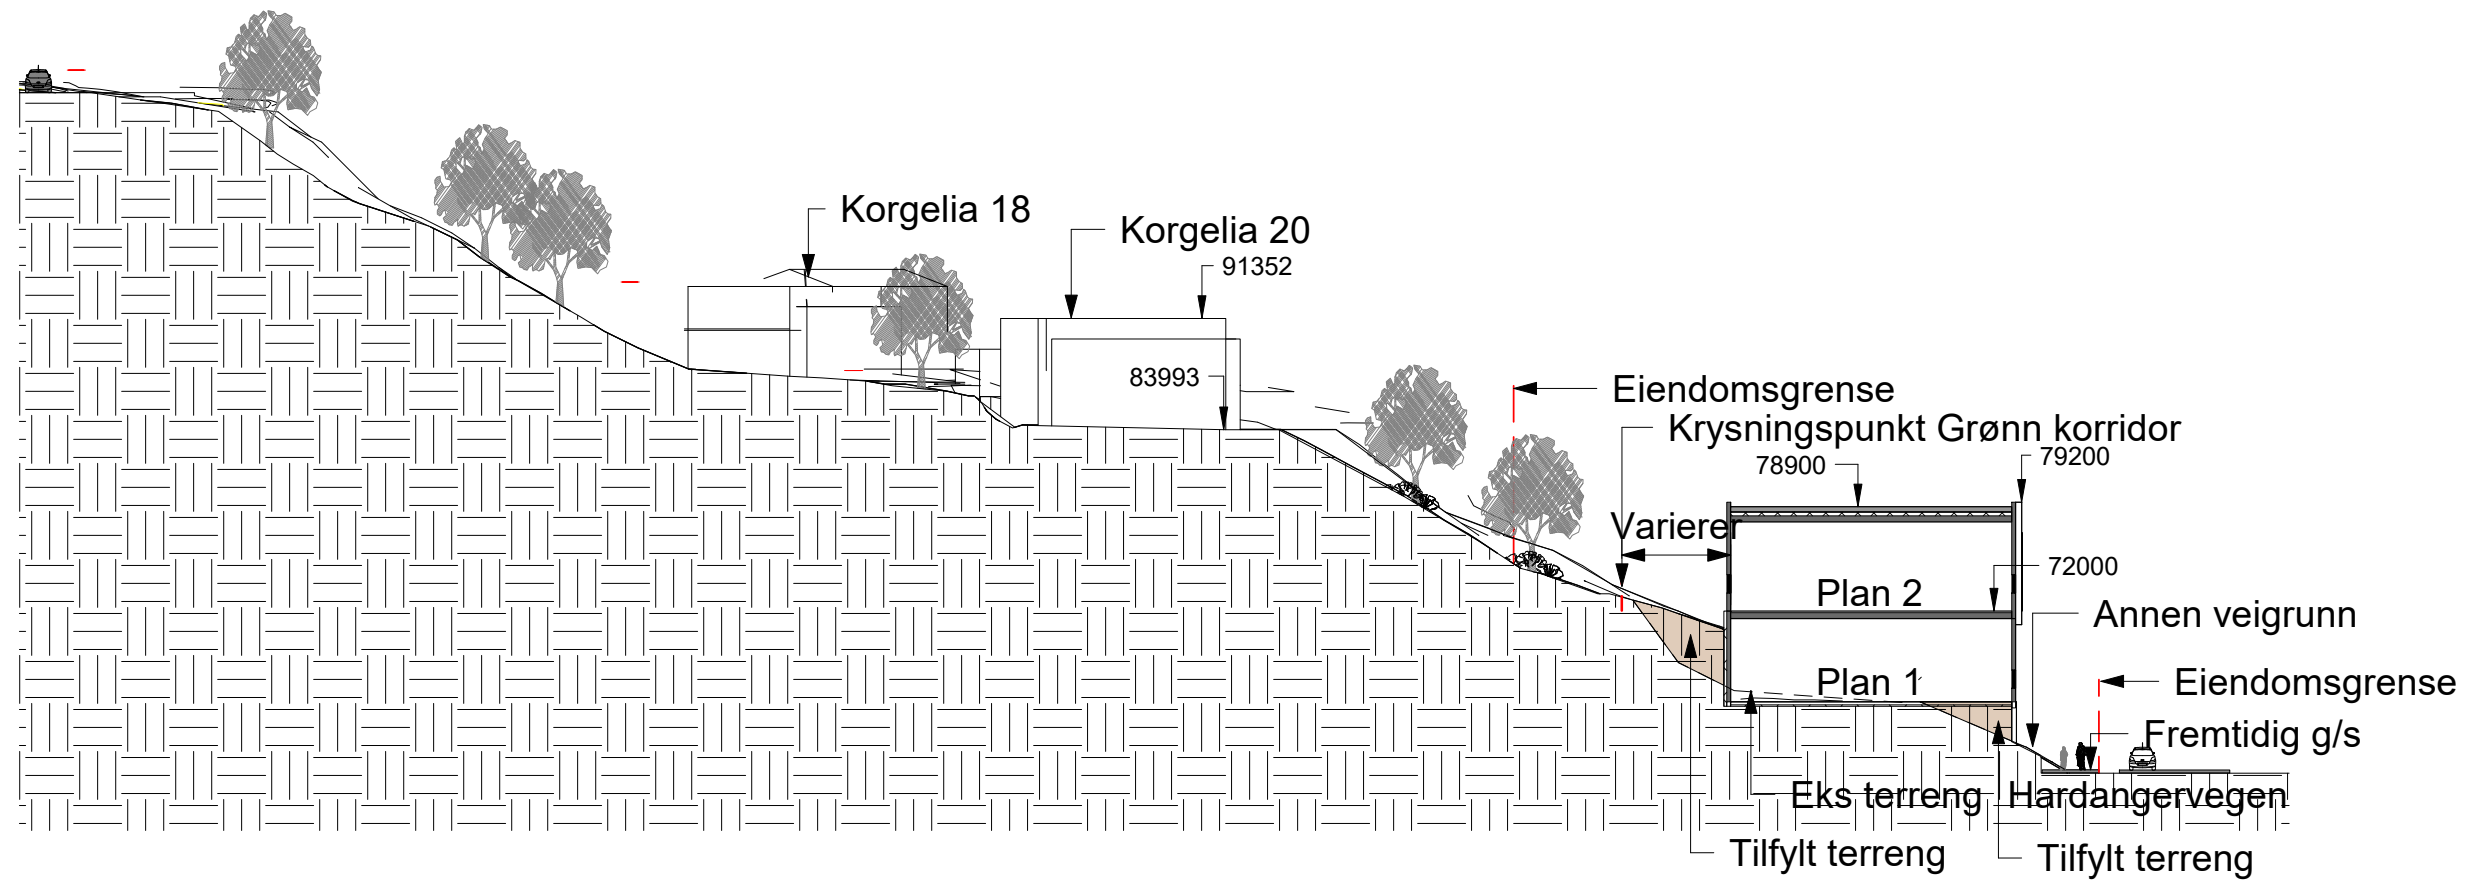

B	Terrengprofil - Tilfylt terreng	vs	se	03.04.2024
A	Nytt digital kartgrunnlag. Berørte tegninger oppdatert	vs	se	21.11.2023
Rev	Endring	Utført	Kontr.	Dato

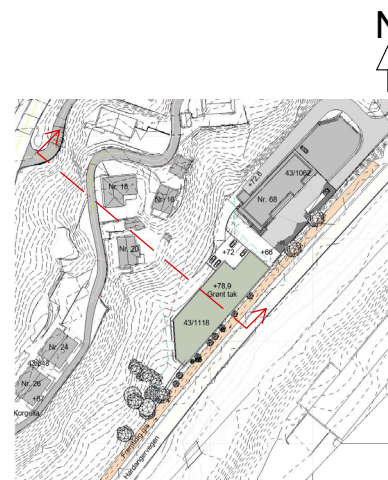


## Terrengprofil B


Detaljreguleringsplan for Fana, gnr. 43 bnr. 1118  
 Hardangervegen  
 ArealplanID 4601\_71020000

Plankonsulent	Forslagsstiller	Saksnummer Bergen kommune	Tegningsnr.
<b>se arkitektur</b>	Hardangervegen 68 AS	2022/20741	P6.2
Fantoftvegen 42, 5072 Bergen Tlf. 55 98 70 20. E-post: firma@se-arkitektur.no		Dato	Prosjekt nr.
		23.10.2023	729
			Målestokk
			1:500
			Revisjonsnr.
			B
			Revisjonsdato
			03.04.2024


Vedlegg til 1. gangsbehandling

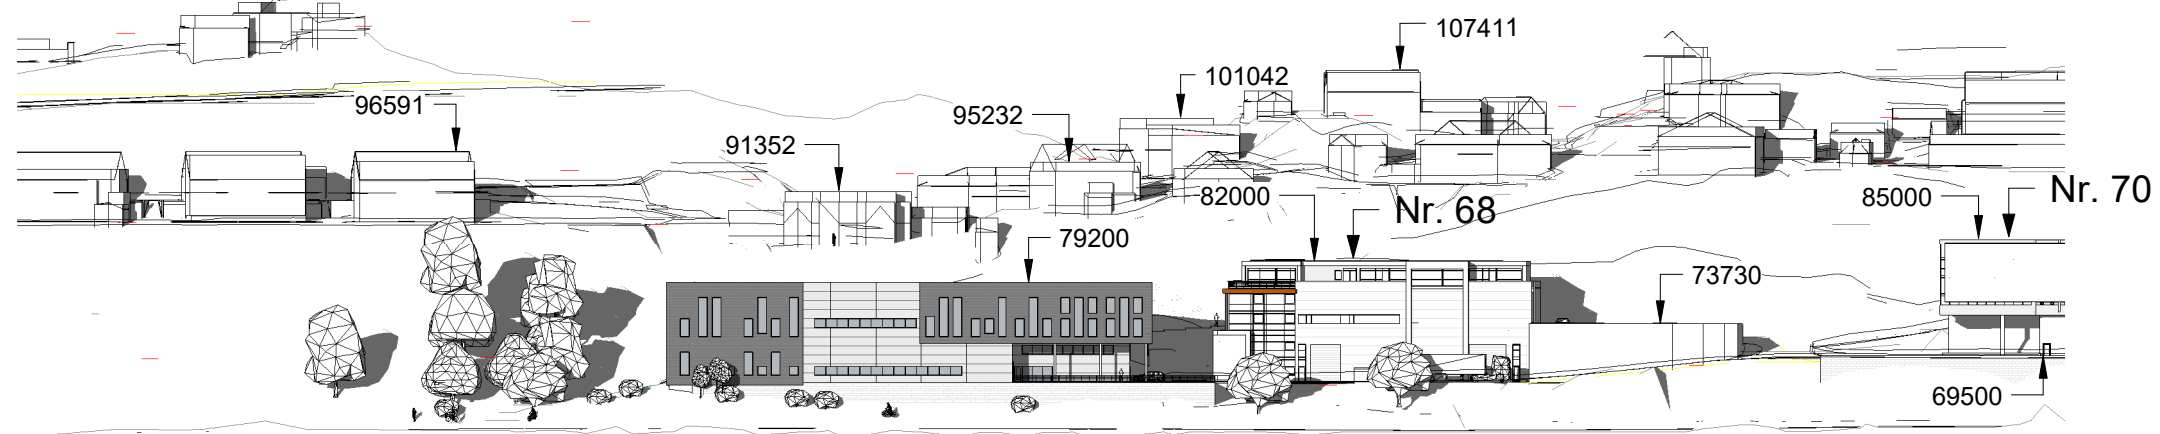


Lengdeprofil langs Hardangervegen

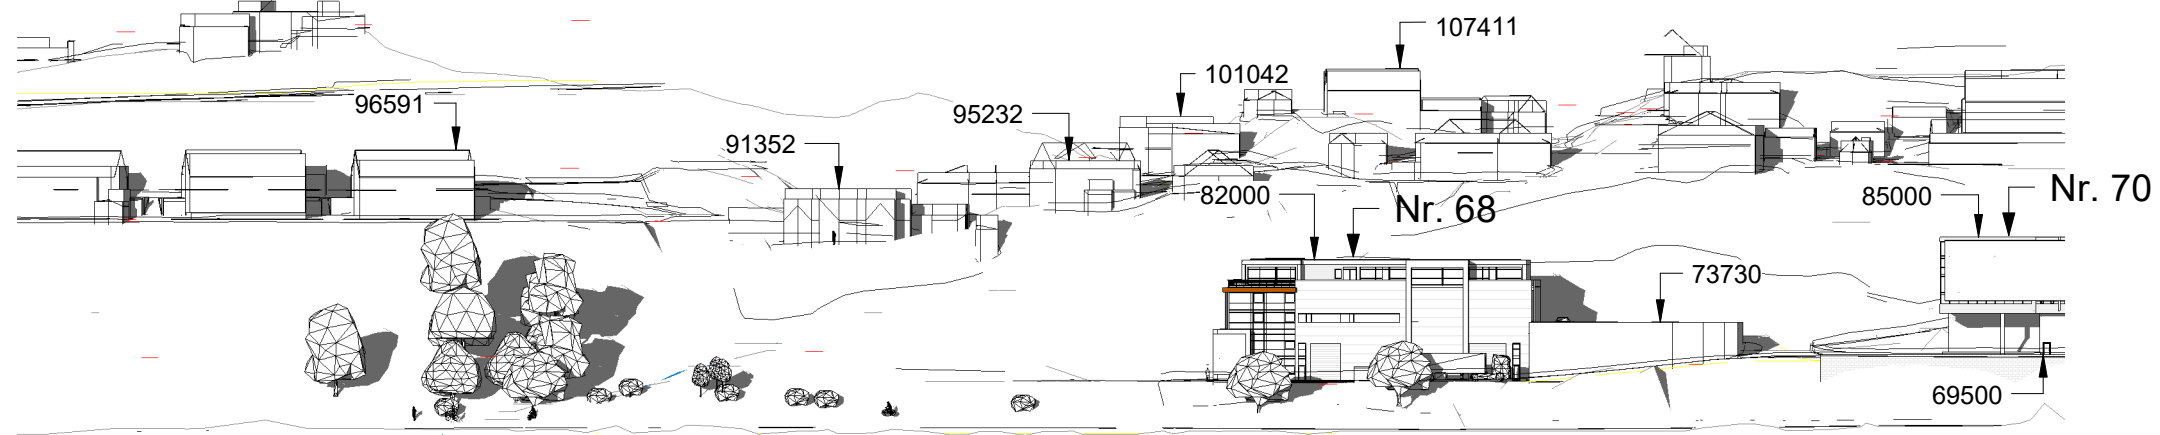


Lengdeprofil langs Hardangervegen - eks situasjon


					<h2>Lengdeprofiler</h2>			Tegningsnr.	P6.3
					<p>Detaljreguleringsplan for Fana, gnr. 43 bnr. 1118 Hardangervegen ArealplanID 4601_71020000</p>			<p>Prosjekt nr.</p> <p>729</p>	
		<p>Plankonsulent</p> <p><b>se arkitektur</b></p> <p>Fantoftvegen 42, 5072 Bergen Tlf. 55 98 70 20. E-post: firma@se-arkitektur.no</p>		<p>Forslagsstiller</p> <p>Hardangervegen 68 AS</p>		<p>Saksnummer Bergen kommune</p> <p>2022/20741</p>		Revisjonsnr.	A
				<p>Dato</p> <p>23.10.2023</p>		<p>Revisjonsdato</p> <p>21.11.2023</p>			
		Vedlegg til 1. gangsbehandling							
A	Nytt digital kartgrunnlag. Berørte tegninger oppdatert	vs	se	21.11.2023					
Rev	Endring	Utført	Kontr.	Dato					

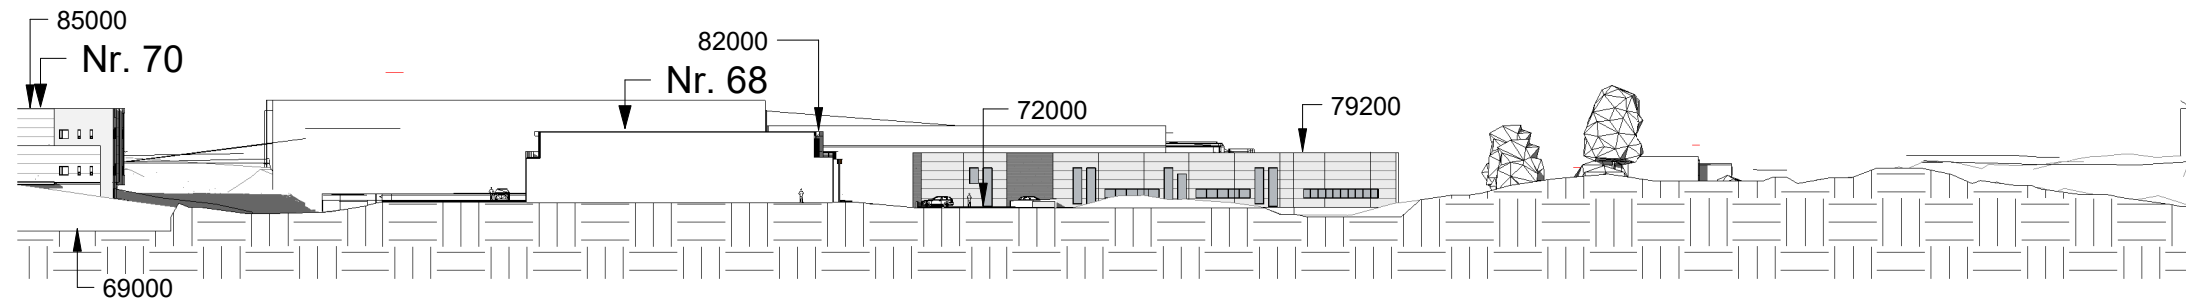


Lengdeprofil langs boligfelt

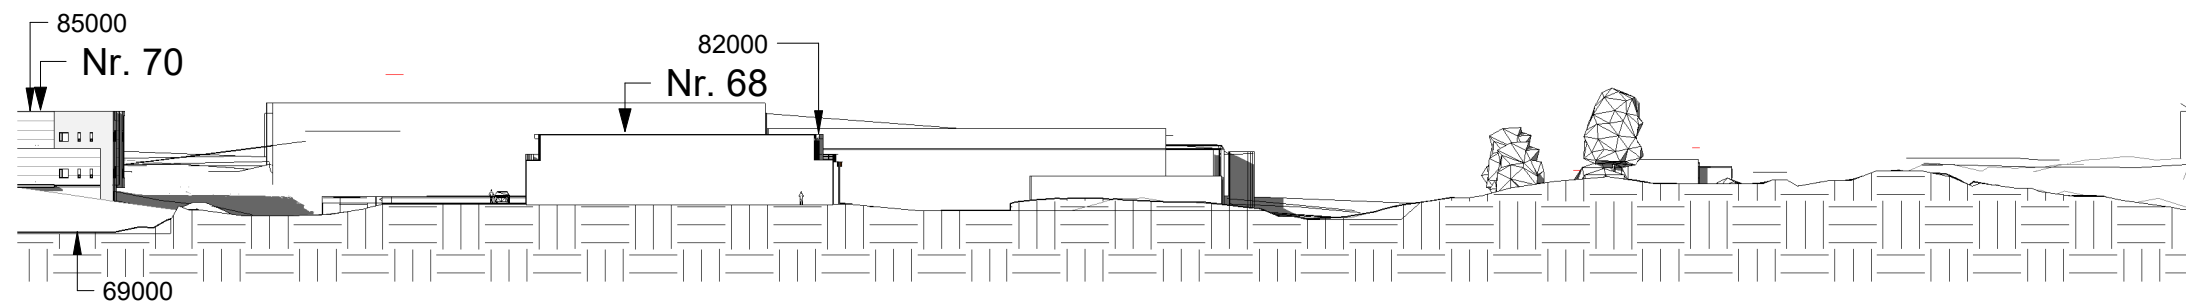



Lengdeprofil langs boligfelt - eks situasjon

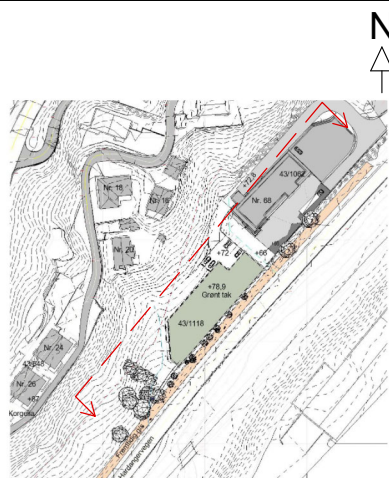						<h2>Lengdeprofiler</h2>		Tegningsnr. P6.4			
						<p>Detaljreguleringsplan for Fana, gnr. 43 bnr. 1118 Hardangervegen ArealplanID 4601_71020000</p>		Prosjekt nr. 729		Målestokk 1:1000	
				<p>Plankonsulent <b>se arkitektur</b> Fantoftvegen 42, 5072 Bergen Tlf. 55 98 70 20. E-post: firma@se-arkitektur.no</p>		<p>Forslagsstiller Hardangervegen 68 AS</p>		<p>Saksnummer Bergen kommune 2022/20741</p>		Revisjonsnr. A	
						<p>Dato 23.10.2023</p>		<p>Revisjonsdato 21.11.2023</p>			
						<p>Vedlegg til 1. gangsbehandling</p>					
A	Nytt digital kartgrunnlag. Berørte tegninger oppdatert			vs	se	21.11.2023					
Rev	Endring			Utført	Kontr.	Dato					

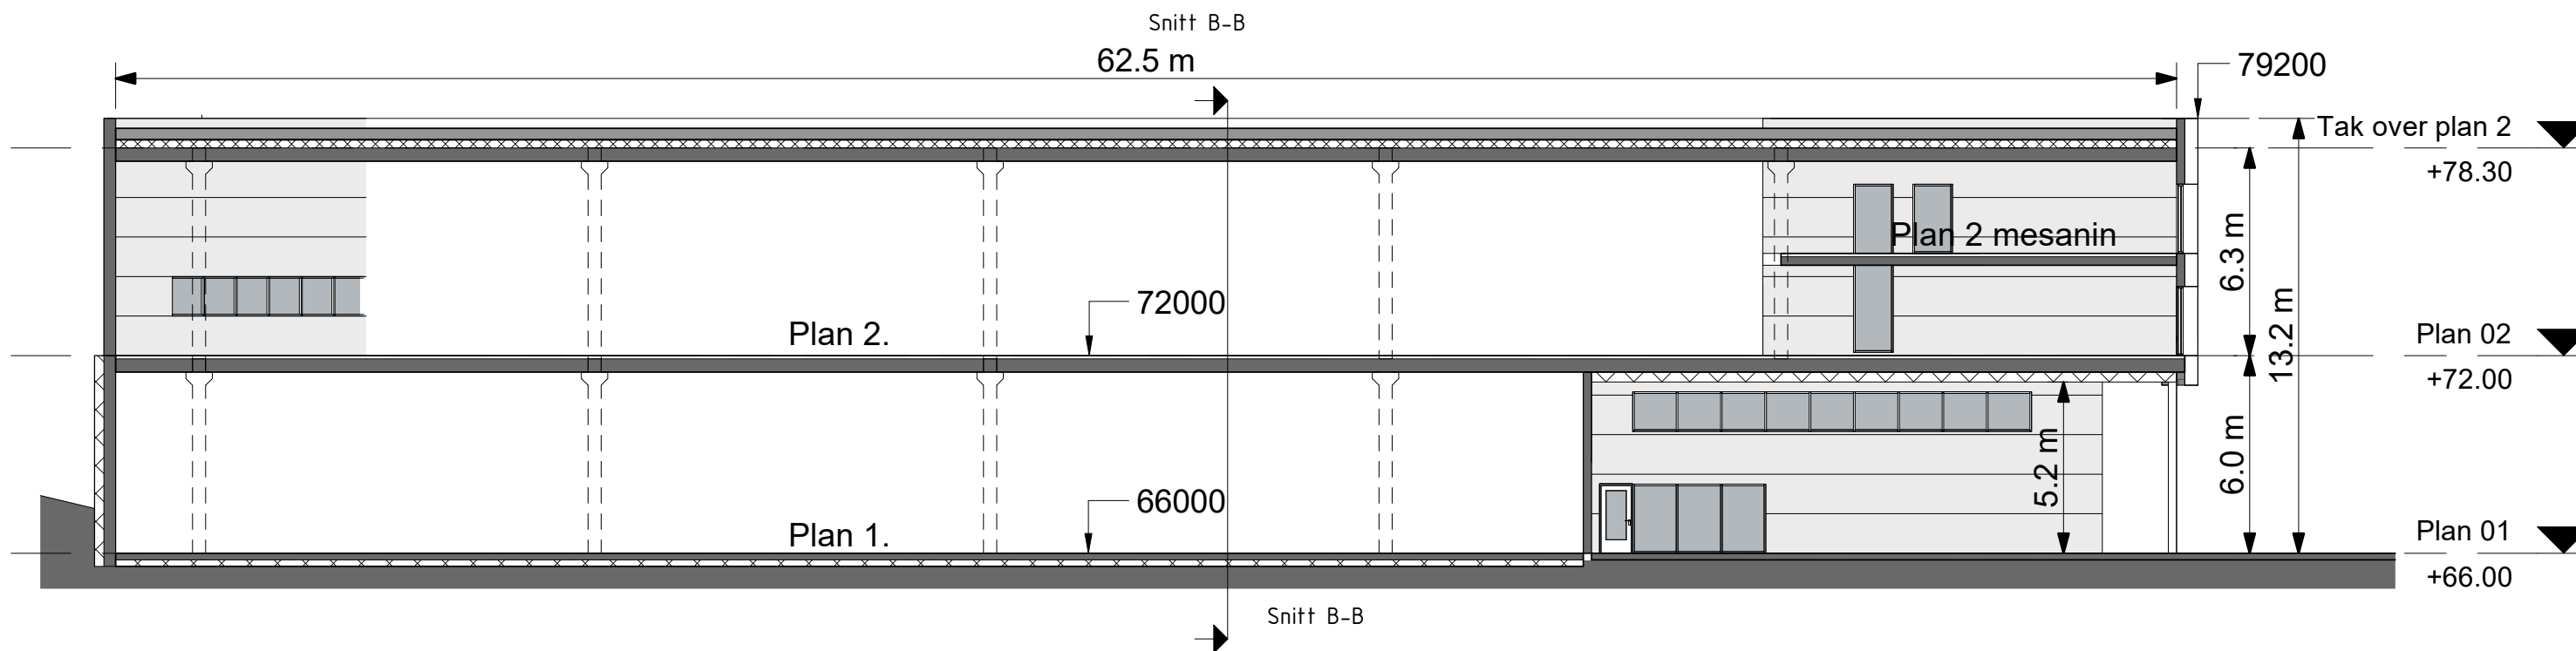


**Snitt A-A**  
1 : 200

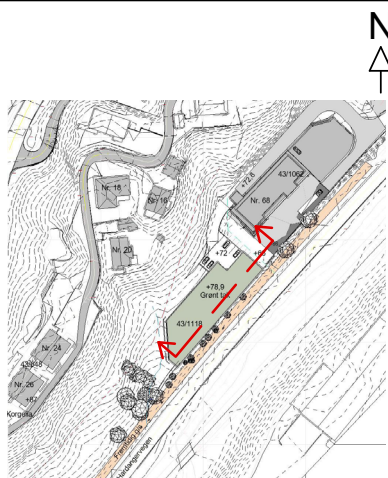					<h3>Snitt A-A</h3>			Tegningsnr. <b>P6.5</b>
					Detaljreguleringsplan for Fana, gnr. 43 bnr. 1118 Hardangervegen ArealplanID 4601_71020000			Prosjekt nr. <b>729</b>
							Målestokk <b>1:200</b>	
Plankonsulent		Forslagsstiller		Saksnummer Bergen kommune		Revisjonsnr.		
<b>se arkitektur</b> Fantoftvegen 42, 5072 Bergen Tlf. 55 98 70 20. E-post: firma@se-arkitektur.no		Hardangervegen 68 AS		<b>2022/20741</b>				
				Dato		Revisjonsdato		
				<b>23.10.2023</b>				
Rev	Endring	Utført	Kontr.	Dato	Vedlegg til 1. gangsbehandling			

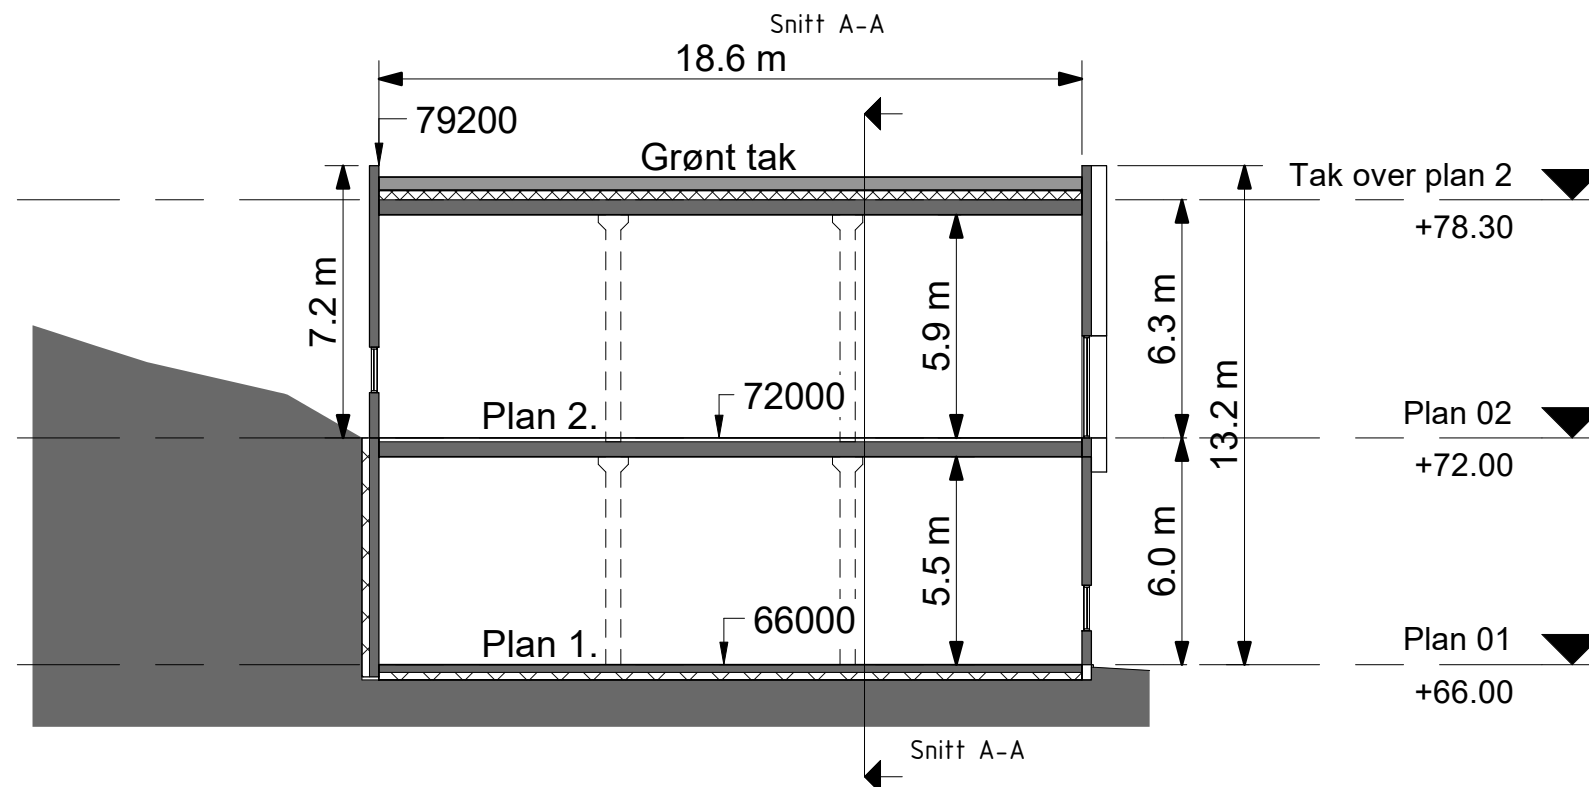

**Snitt B-B**  
1 : 200

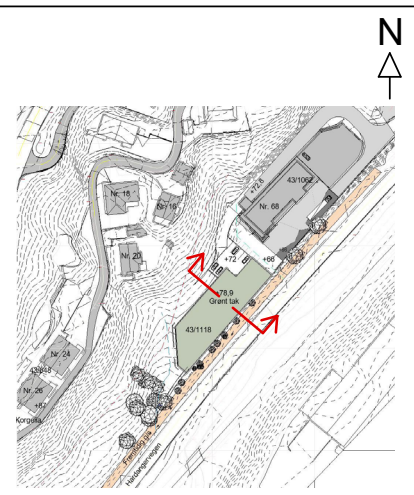

**Snitt B-B**

Detaljreguleringsplan for Fana, gnr. 43 bnr. 1118  
Hardangervegen  
ArealplanID 4601\_71020000

Plankonsulent

**se arkitektur**

Fantoftvegen 42, 5072 Bergen  
Tlf. 55 98 70 20.  
E-post: firma@se-arkitektur.no

Forslagsstiller

Hardangervegen 68 AS

Saksnummer Bergen kommune

2022/20741

Dato

23.10.2023

Tegningsnr.

P6.6

Prosjekt nr.

729

Målestokk

1:200

Revisjonsnr.

Revisjonsdato

Rev	Endring	Utført	Kontr.	Dato

Vedlegg til 1. gangsbehandling