


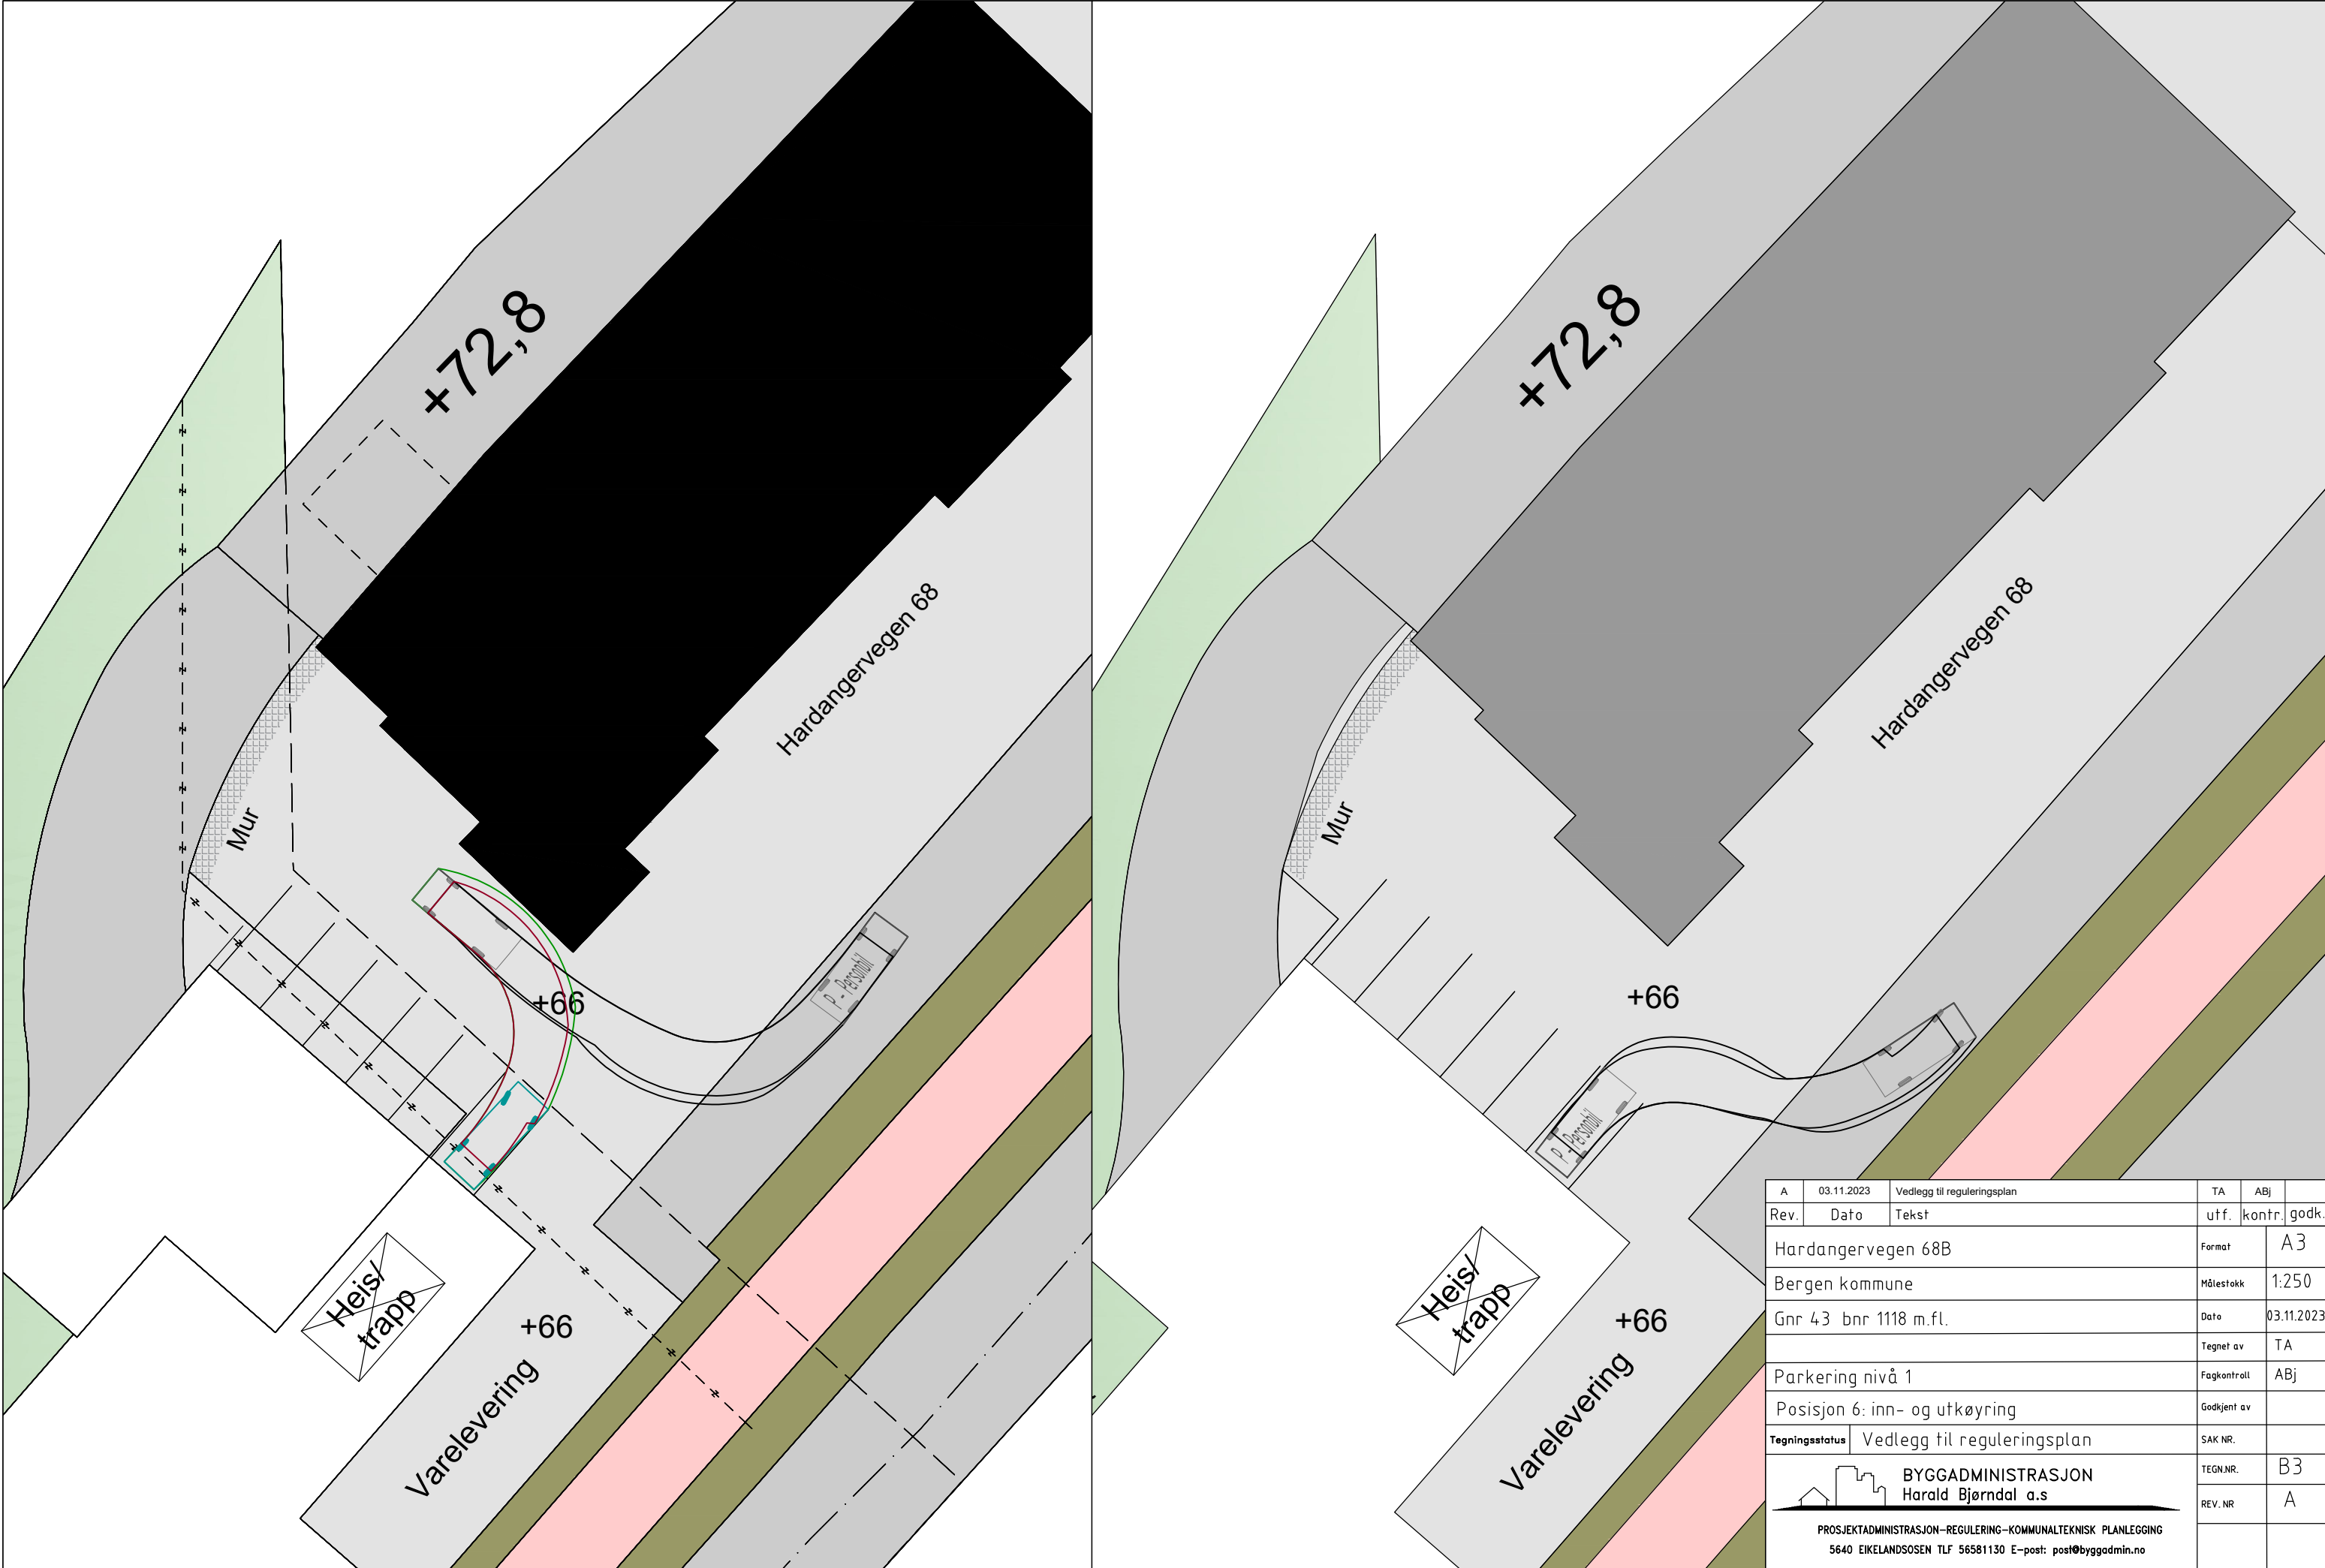



A	03.11.2023	Vedlegg til reguleringsplan	TA	ABJ	
Rev.	Dato	Tekst	utf.	kontr.	godk.
		Hardangervegen 68B	Format	A3	
		Bergen kommune	Målestokk	1:250	
		Gnr 43 bnr 1118 m.fl.	Date	03.11.2023	
			Tegnet av	TA	
		Parkering nivå 1	Fagkontroll	ABJ	
		Posisjon 1: inn- og utkøyring	Godkjent av		
		Tegningsstatus Vedlegg til reguleringsplan	SAK NR.		
BYGGADMINISTRASJON Harald Bjørndal a.s.			TEGN.NR.	B1	
			REV. NR.	A	
PROSJEKTADMINISTRASJON-REGULERING-KOMMUNALTEKNISK PLANLEGGING 5640 EIKELANDSOSEN TLF 56581130 E-post: post@byggadmin.no					

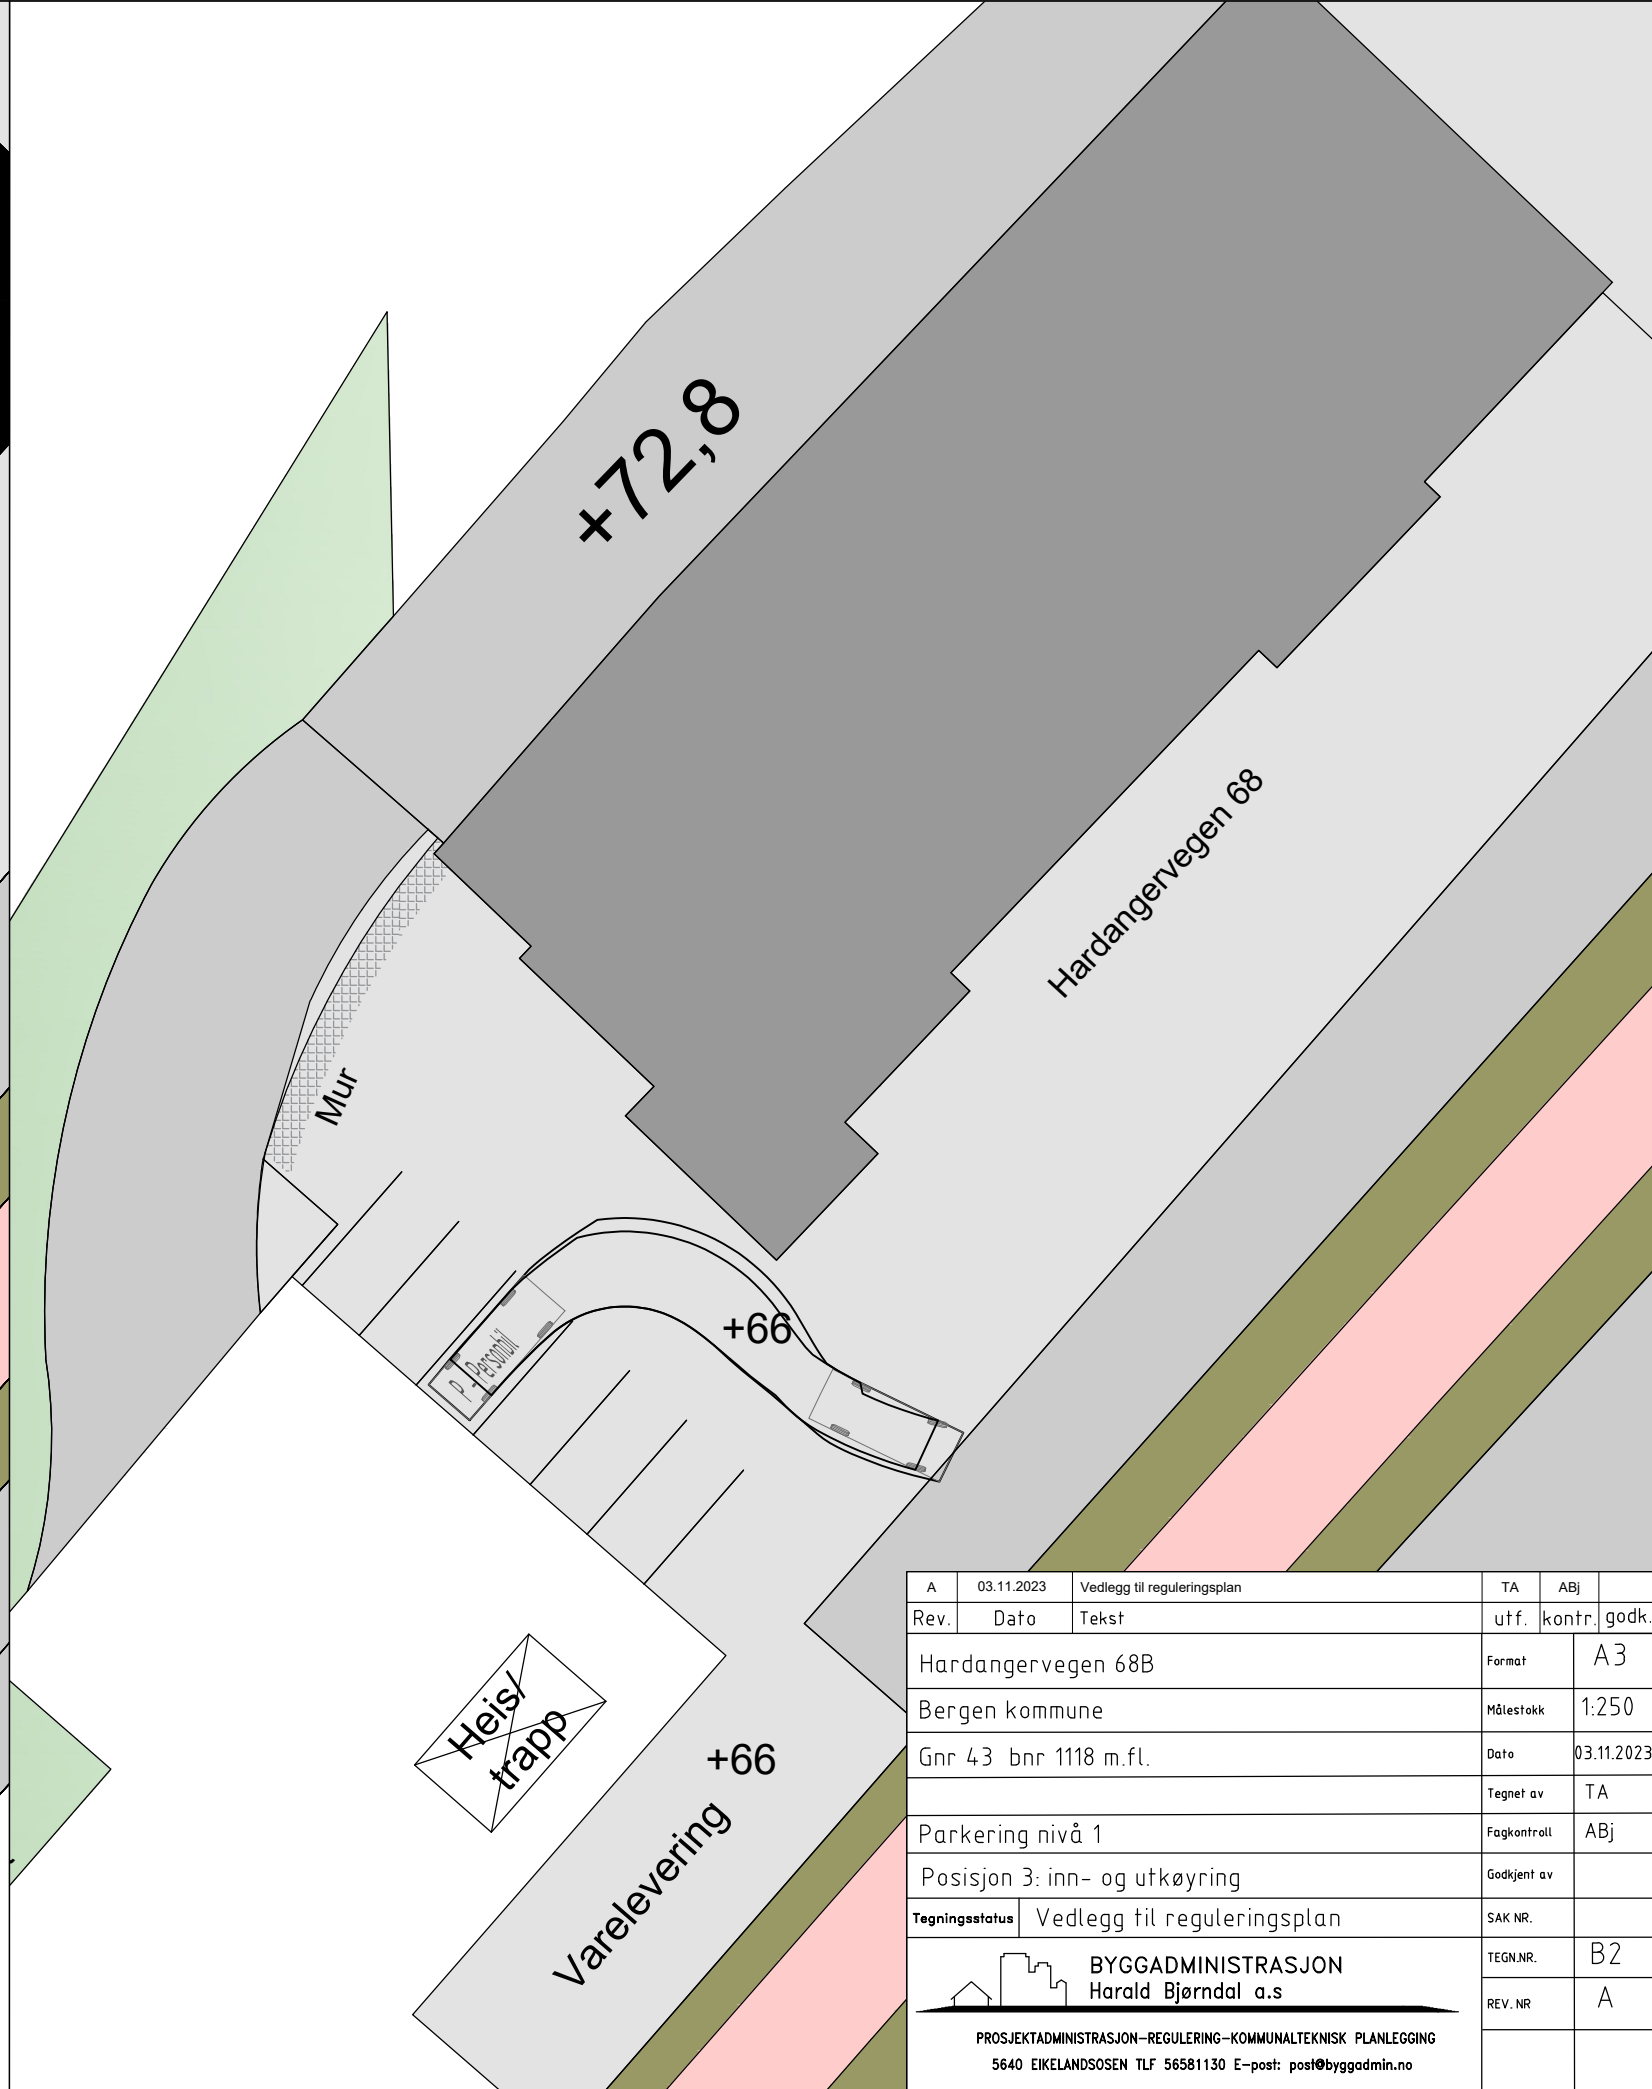



A	03.11.2023	Vedlegg til reguleringsplan	TA	ABJ	
Rev.	Dato	Tekst	utf.	kontr.	godk.
		Hardangervegen 68B	Format	A3	
		Bergen kommune	Målestokk	1:250	
		Gnr 43 bnr 1118 m.fl.	Date	03.11.2023	
			Tegnet av	TA	
		Parkering nivå 1	Fagkontroll	ABJ	
		Posisjon 3: inn- og utkøring	Godkjent av		
		Tegningsstatus Vedlegg til reguleringsplan	SAK NR.		
 BYGGADMINISTRASJON Harald Bjørndal a.s.			TEGN.NR.	B2	
			REV. NR.	A	
PROSJEKTADMINISTRASJON-REGULERING-KOMMUNALTEKNISK PLANLEGGING 5640 EIKELANDSOSEN TLF 56581130 E-post: post@byggadmin.no					

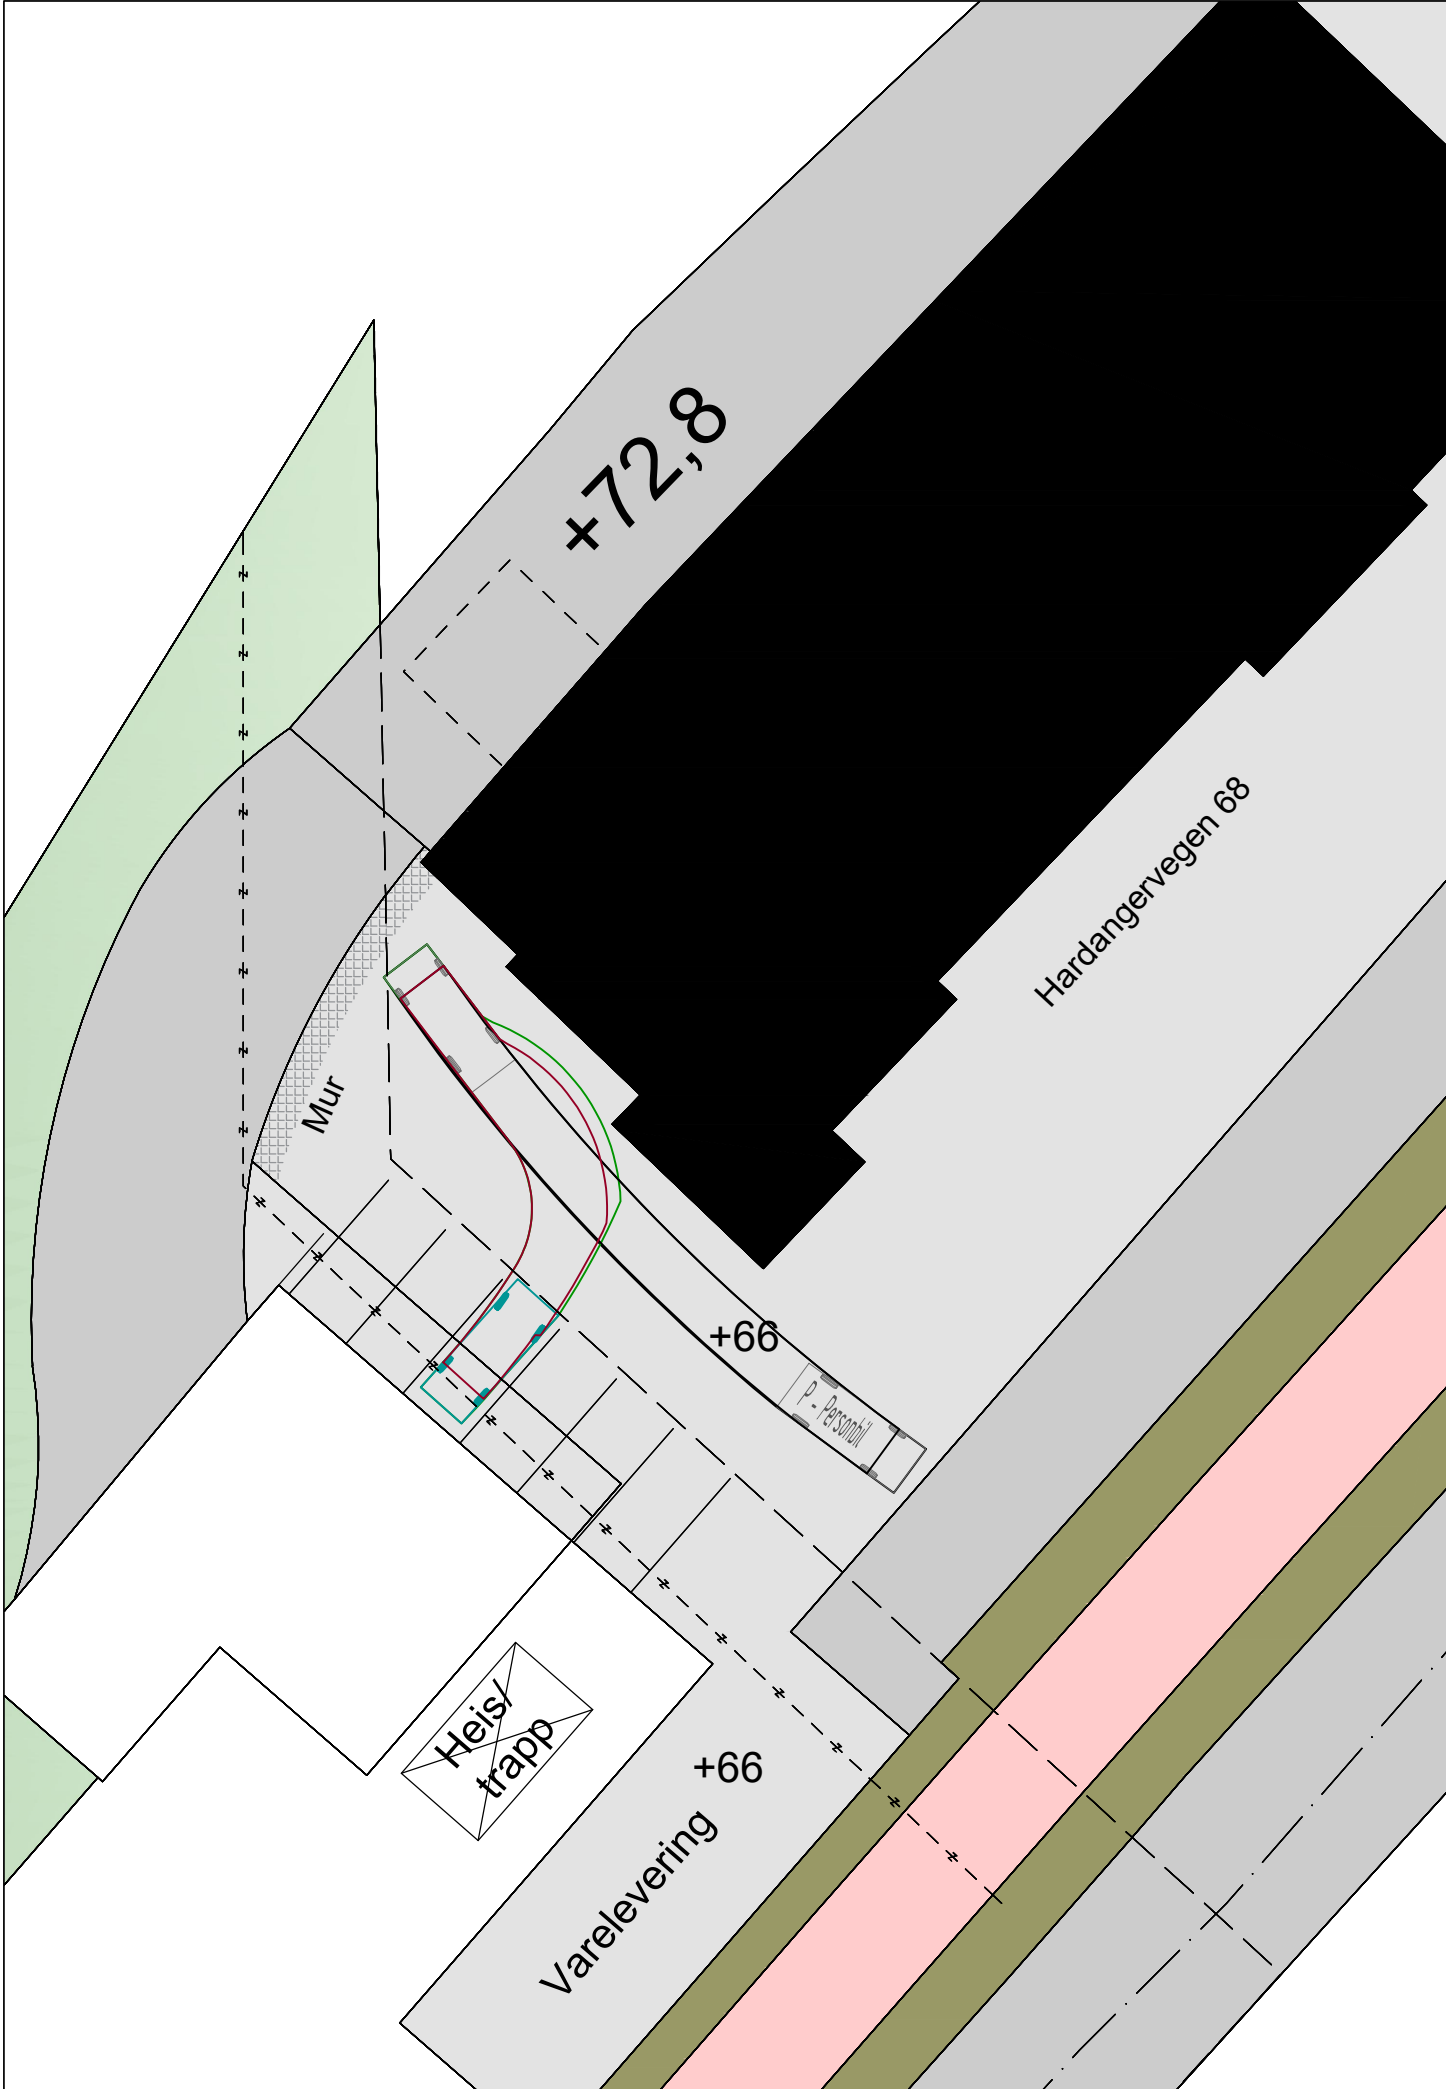


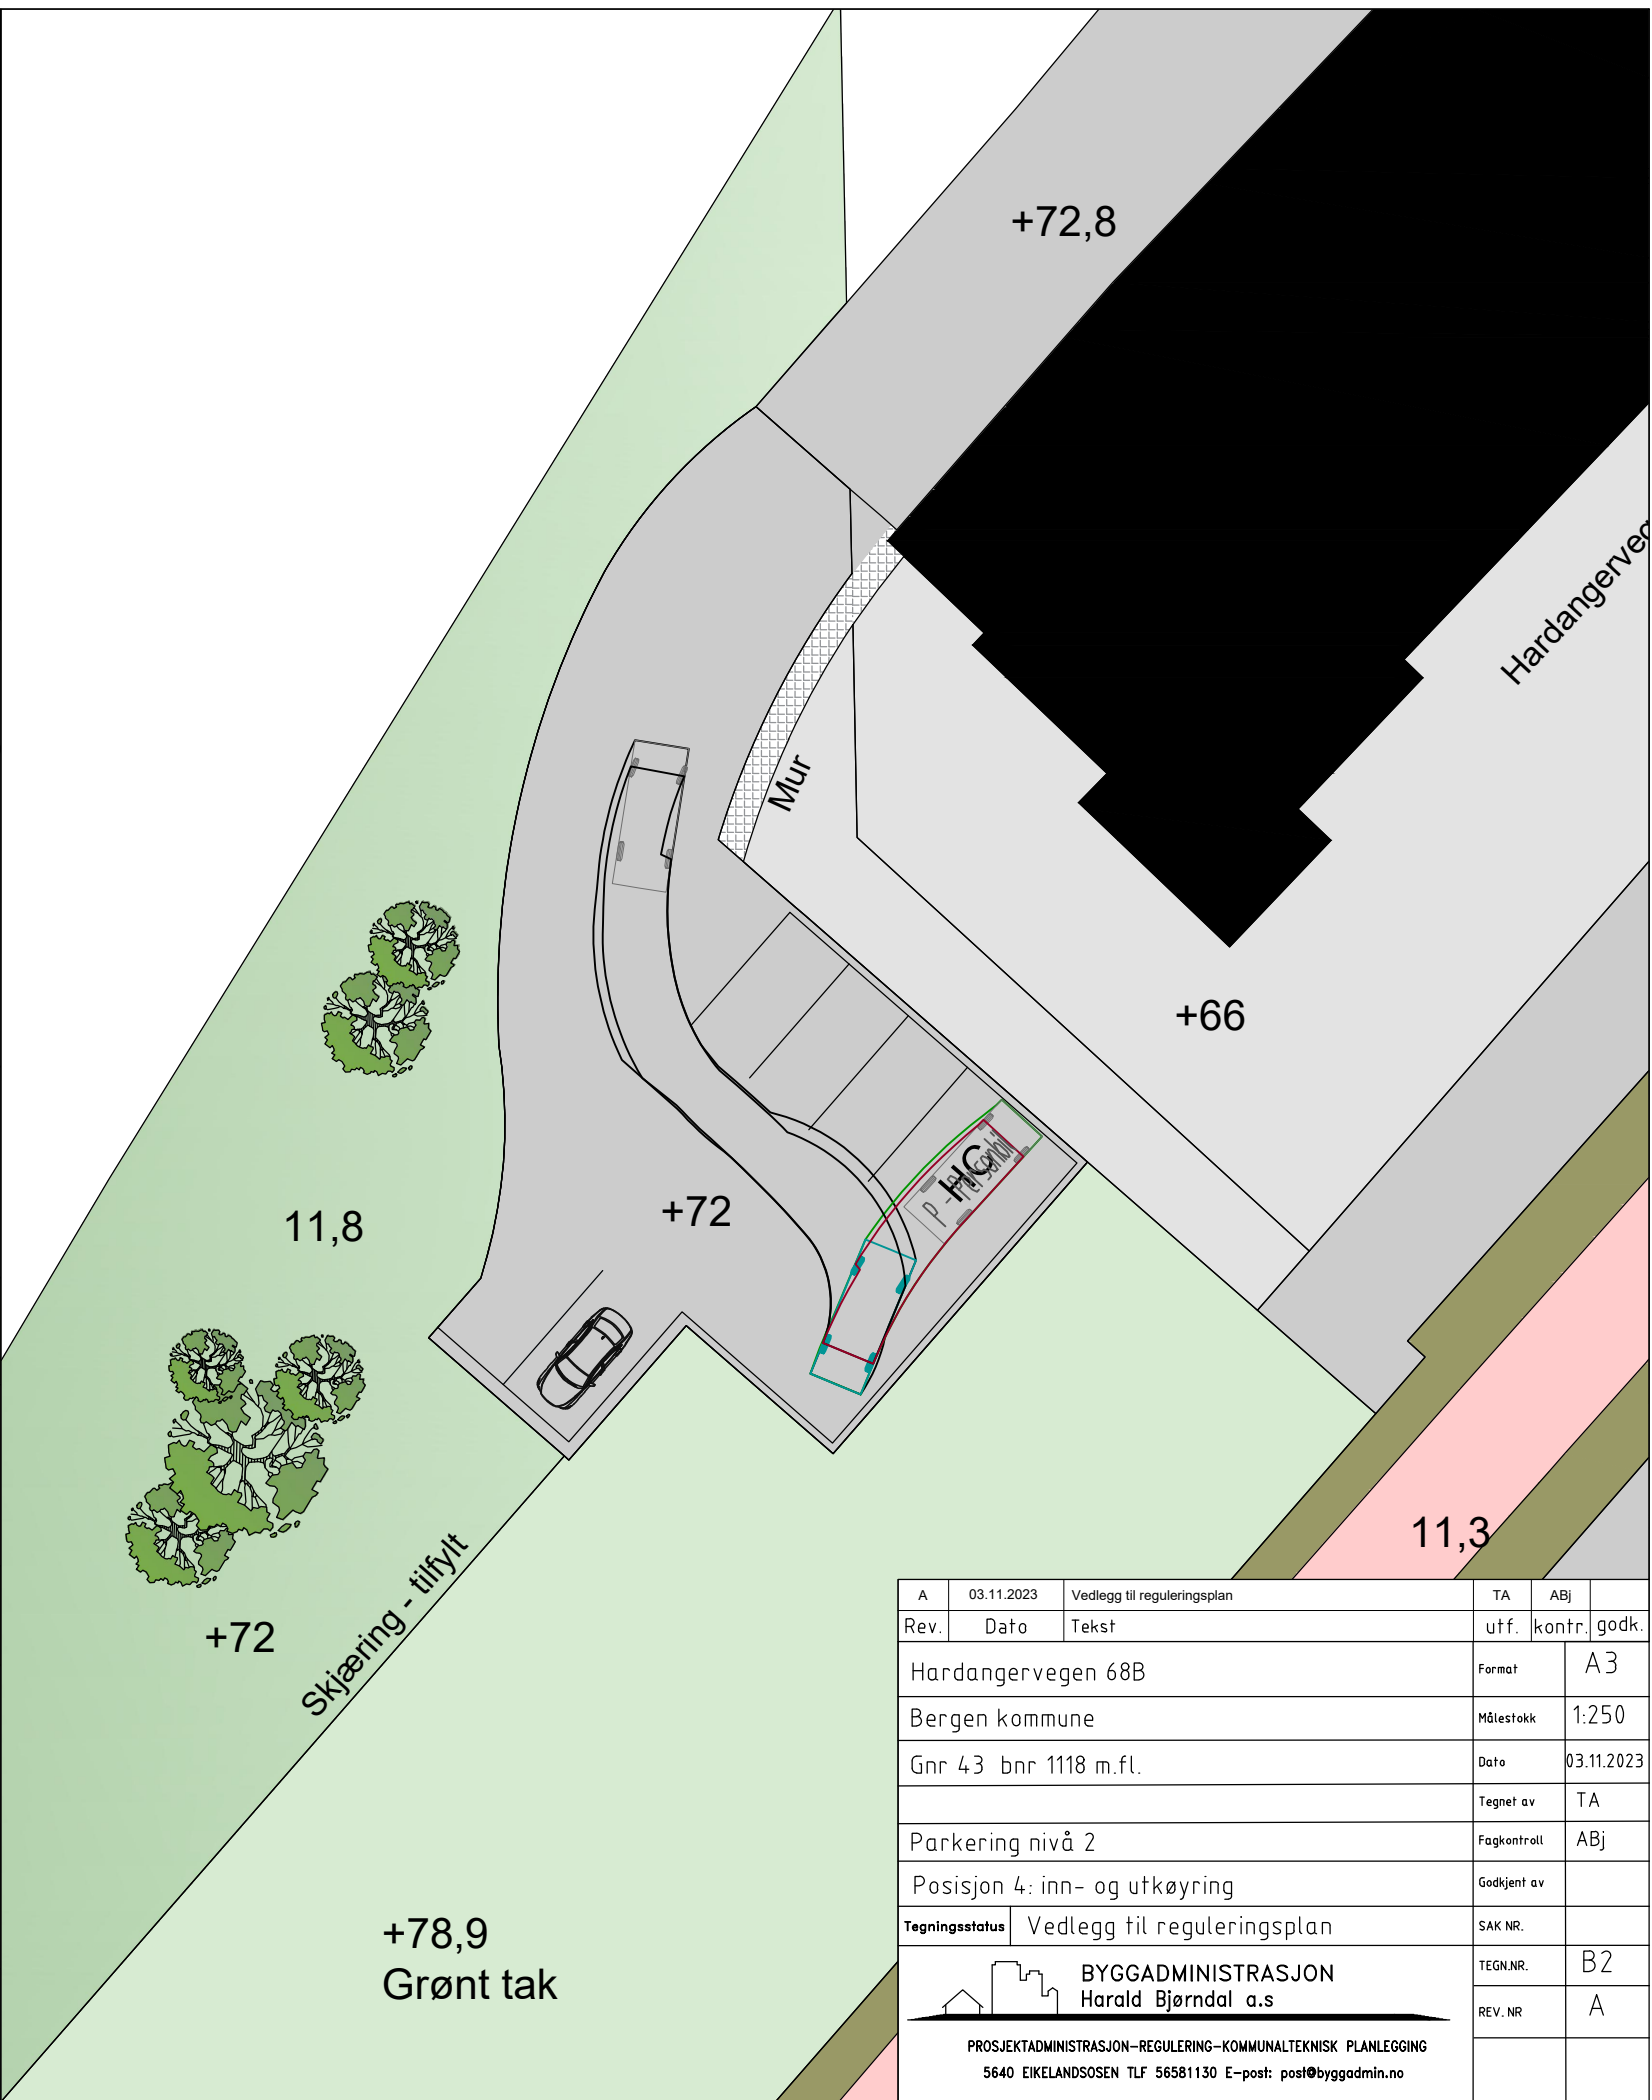
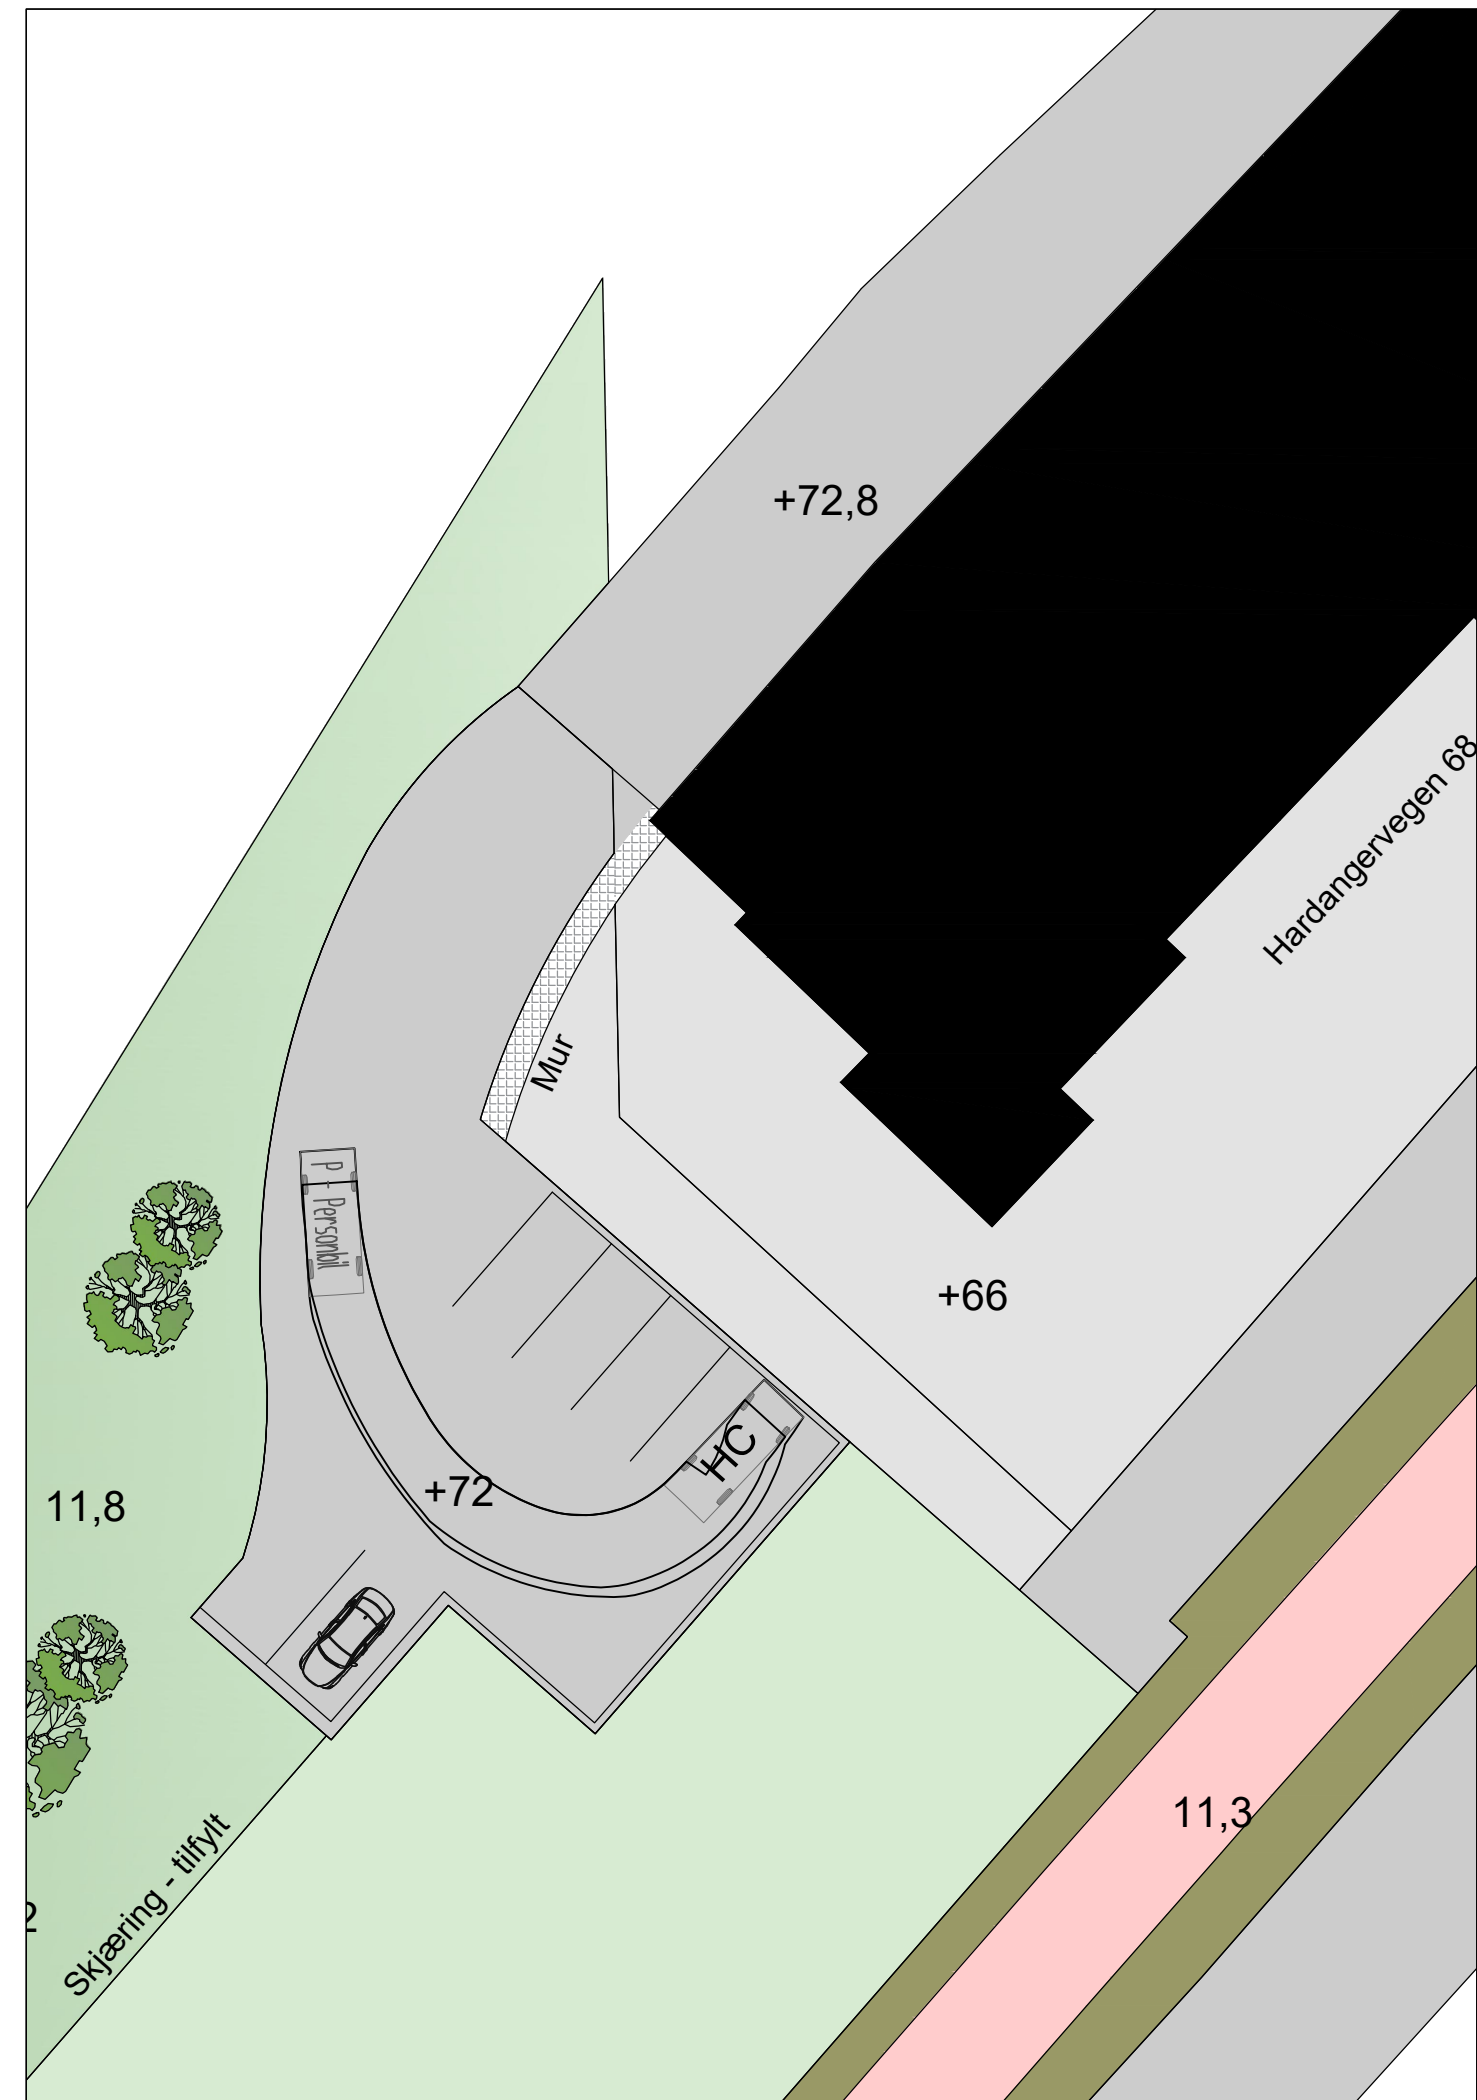
A	03.11.2023	Vedlegg til reguleringsplan	TA	ABJ	
Rev.	Dato	Tekst	utf.	kontr.	godk.
		Hardangervegen 68B	Format	A3	
		Bergen kommune	Målestokk	1:250	
		Gnr 43 bnr 1118 m.fl.	Date	03.11.2023	
		Parkering nivå 1	Tegnet av	TA	
		Posisjon 6: inn- og utkøring	Fagkontroll	ABJ	
		Tegningsstatus Vedlegg til reguleringsplan	Godkjent av		
		BYGGADMINISTRASJON Harald Bjørndal a.s.	SAK NR.		
			TEGN.NR.	B3	
			REV. NR.	A	
PROSJEKTADMINISTRASJON-REGULERING-KOMMUNALTEKNISK PLANLEGGING 5640 EIKELANDSOSEN TLF 56581130 E-post: post@byggadmin.no					

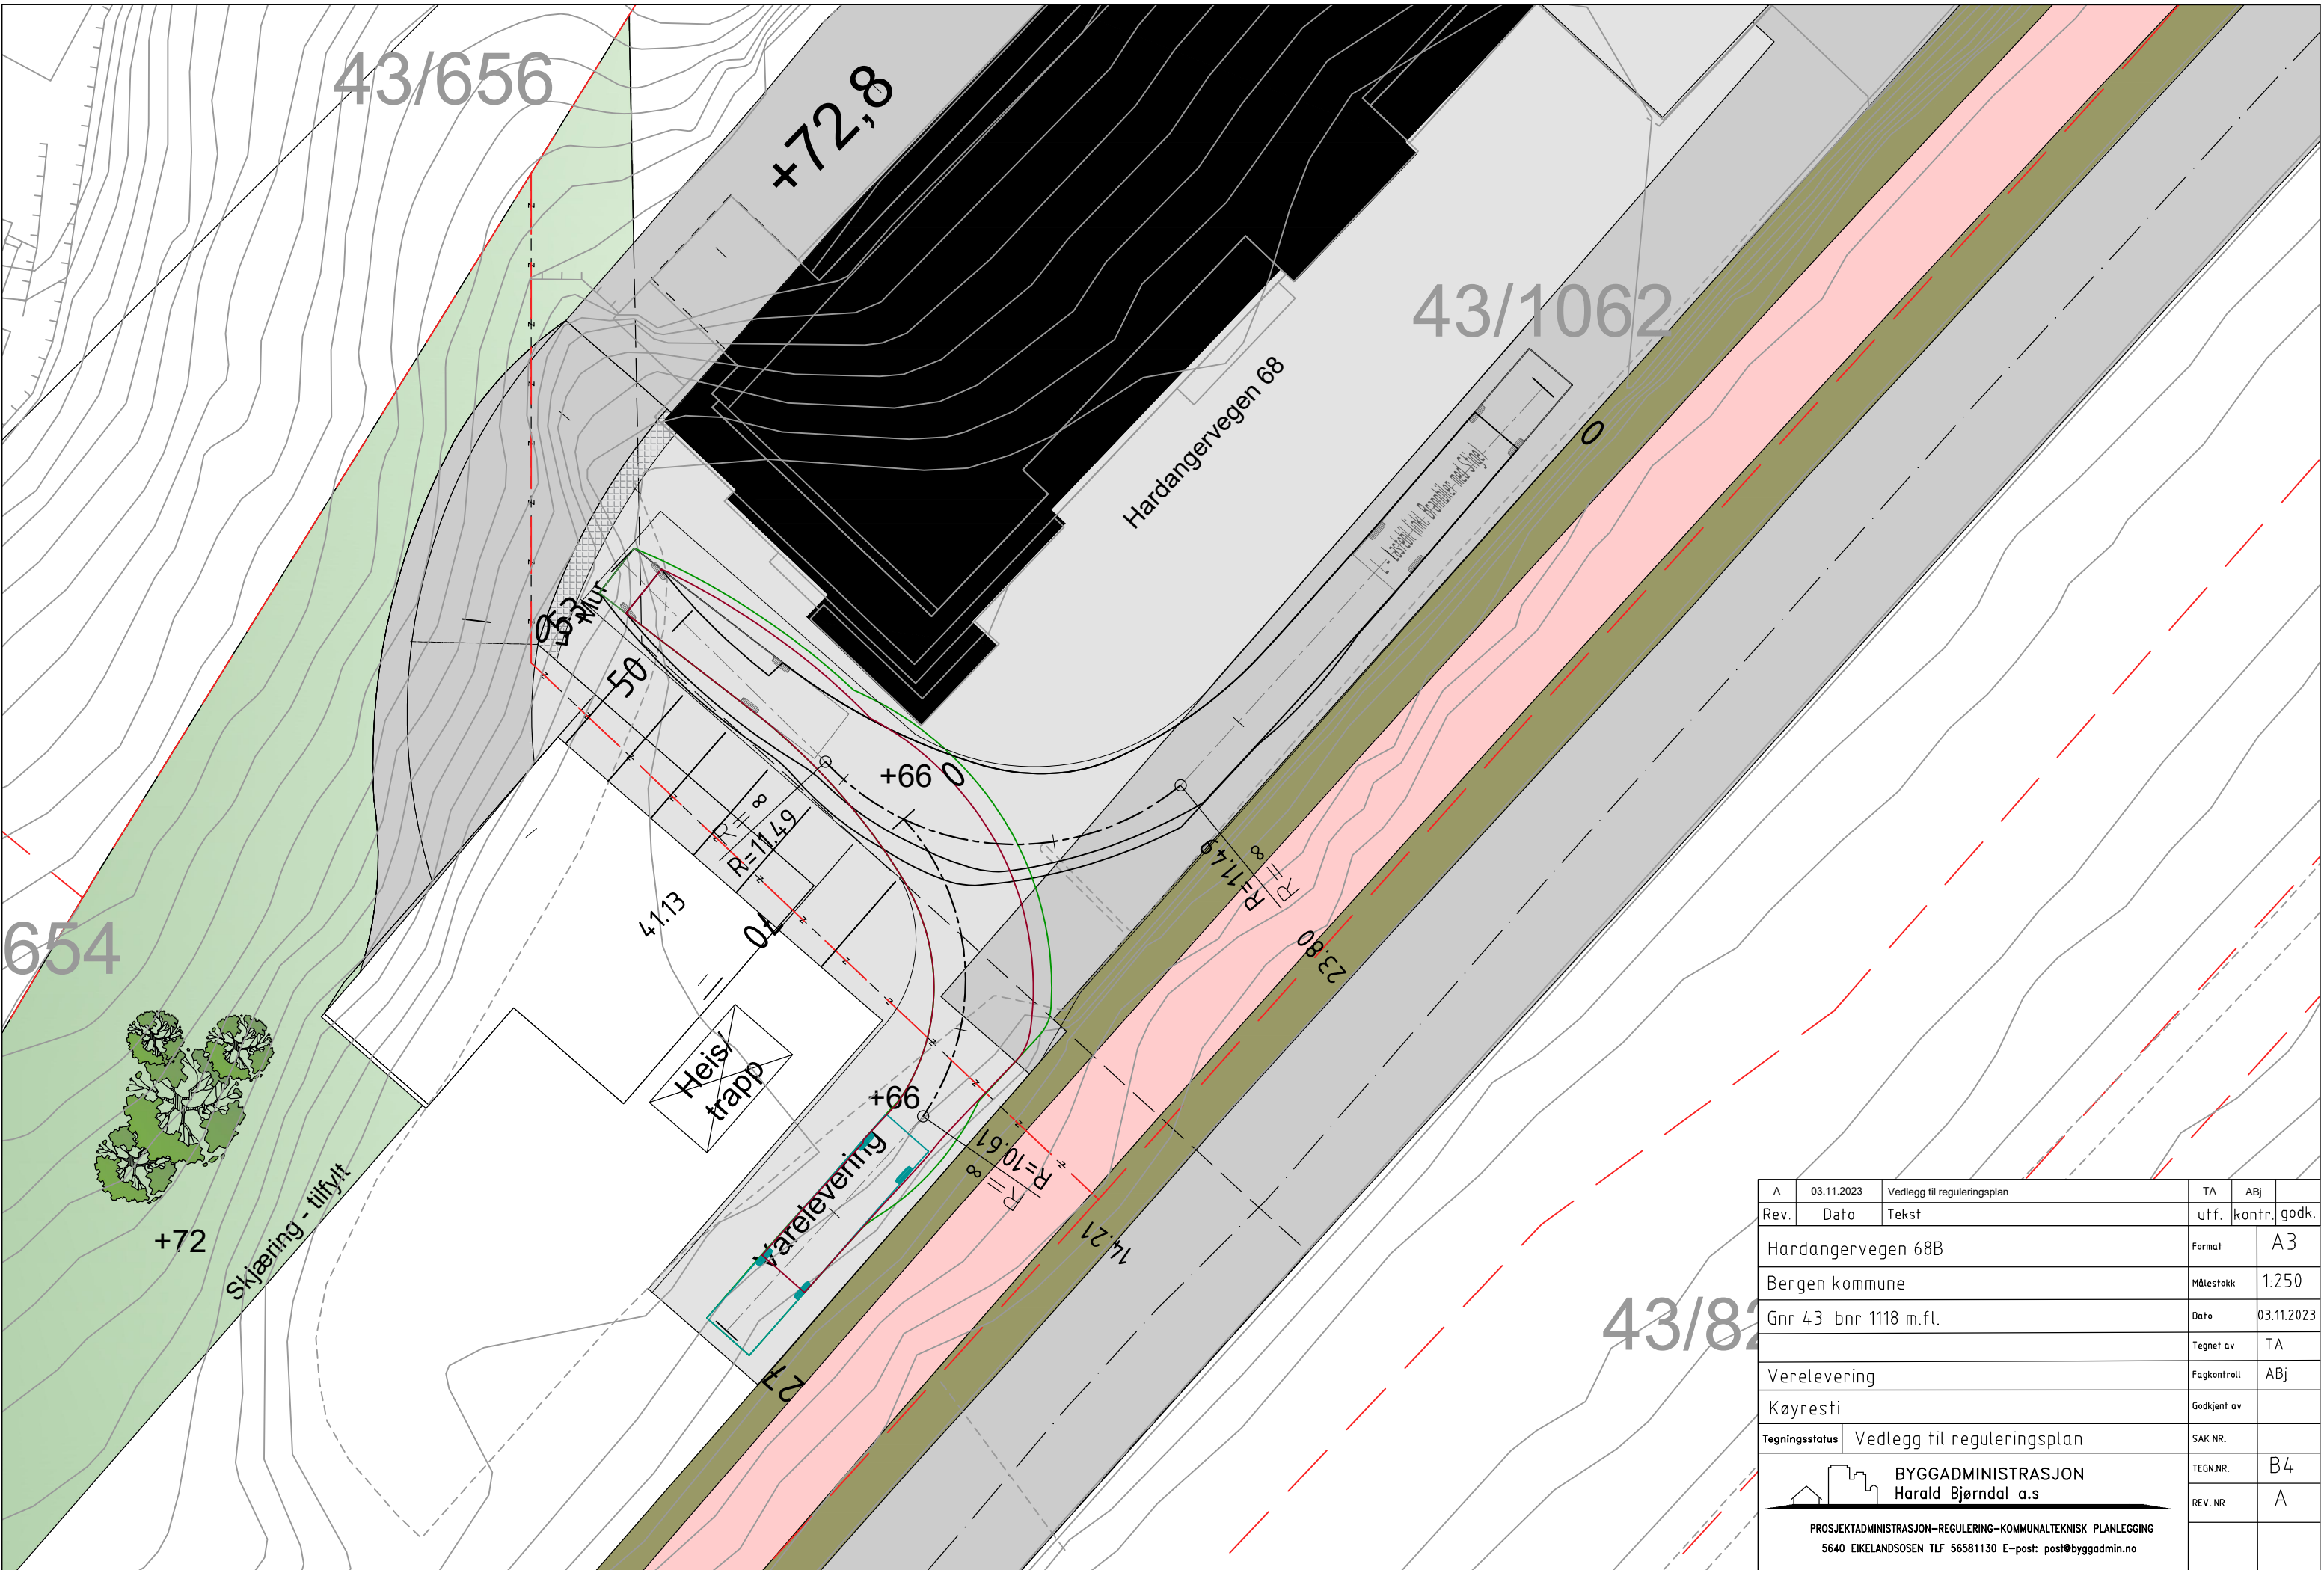


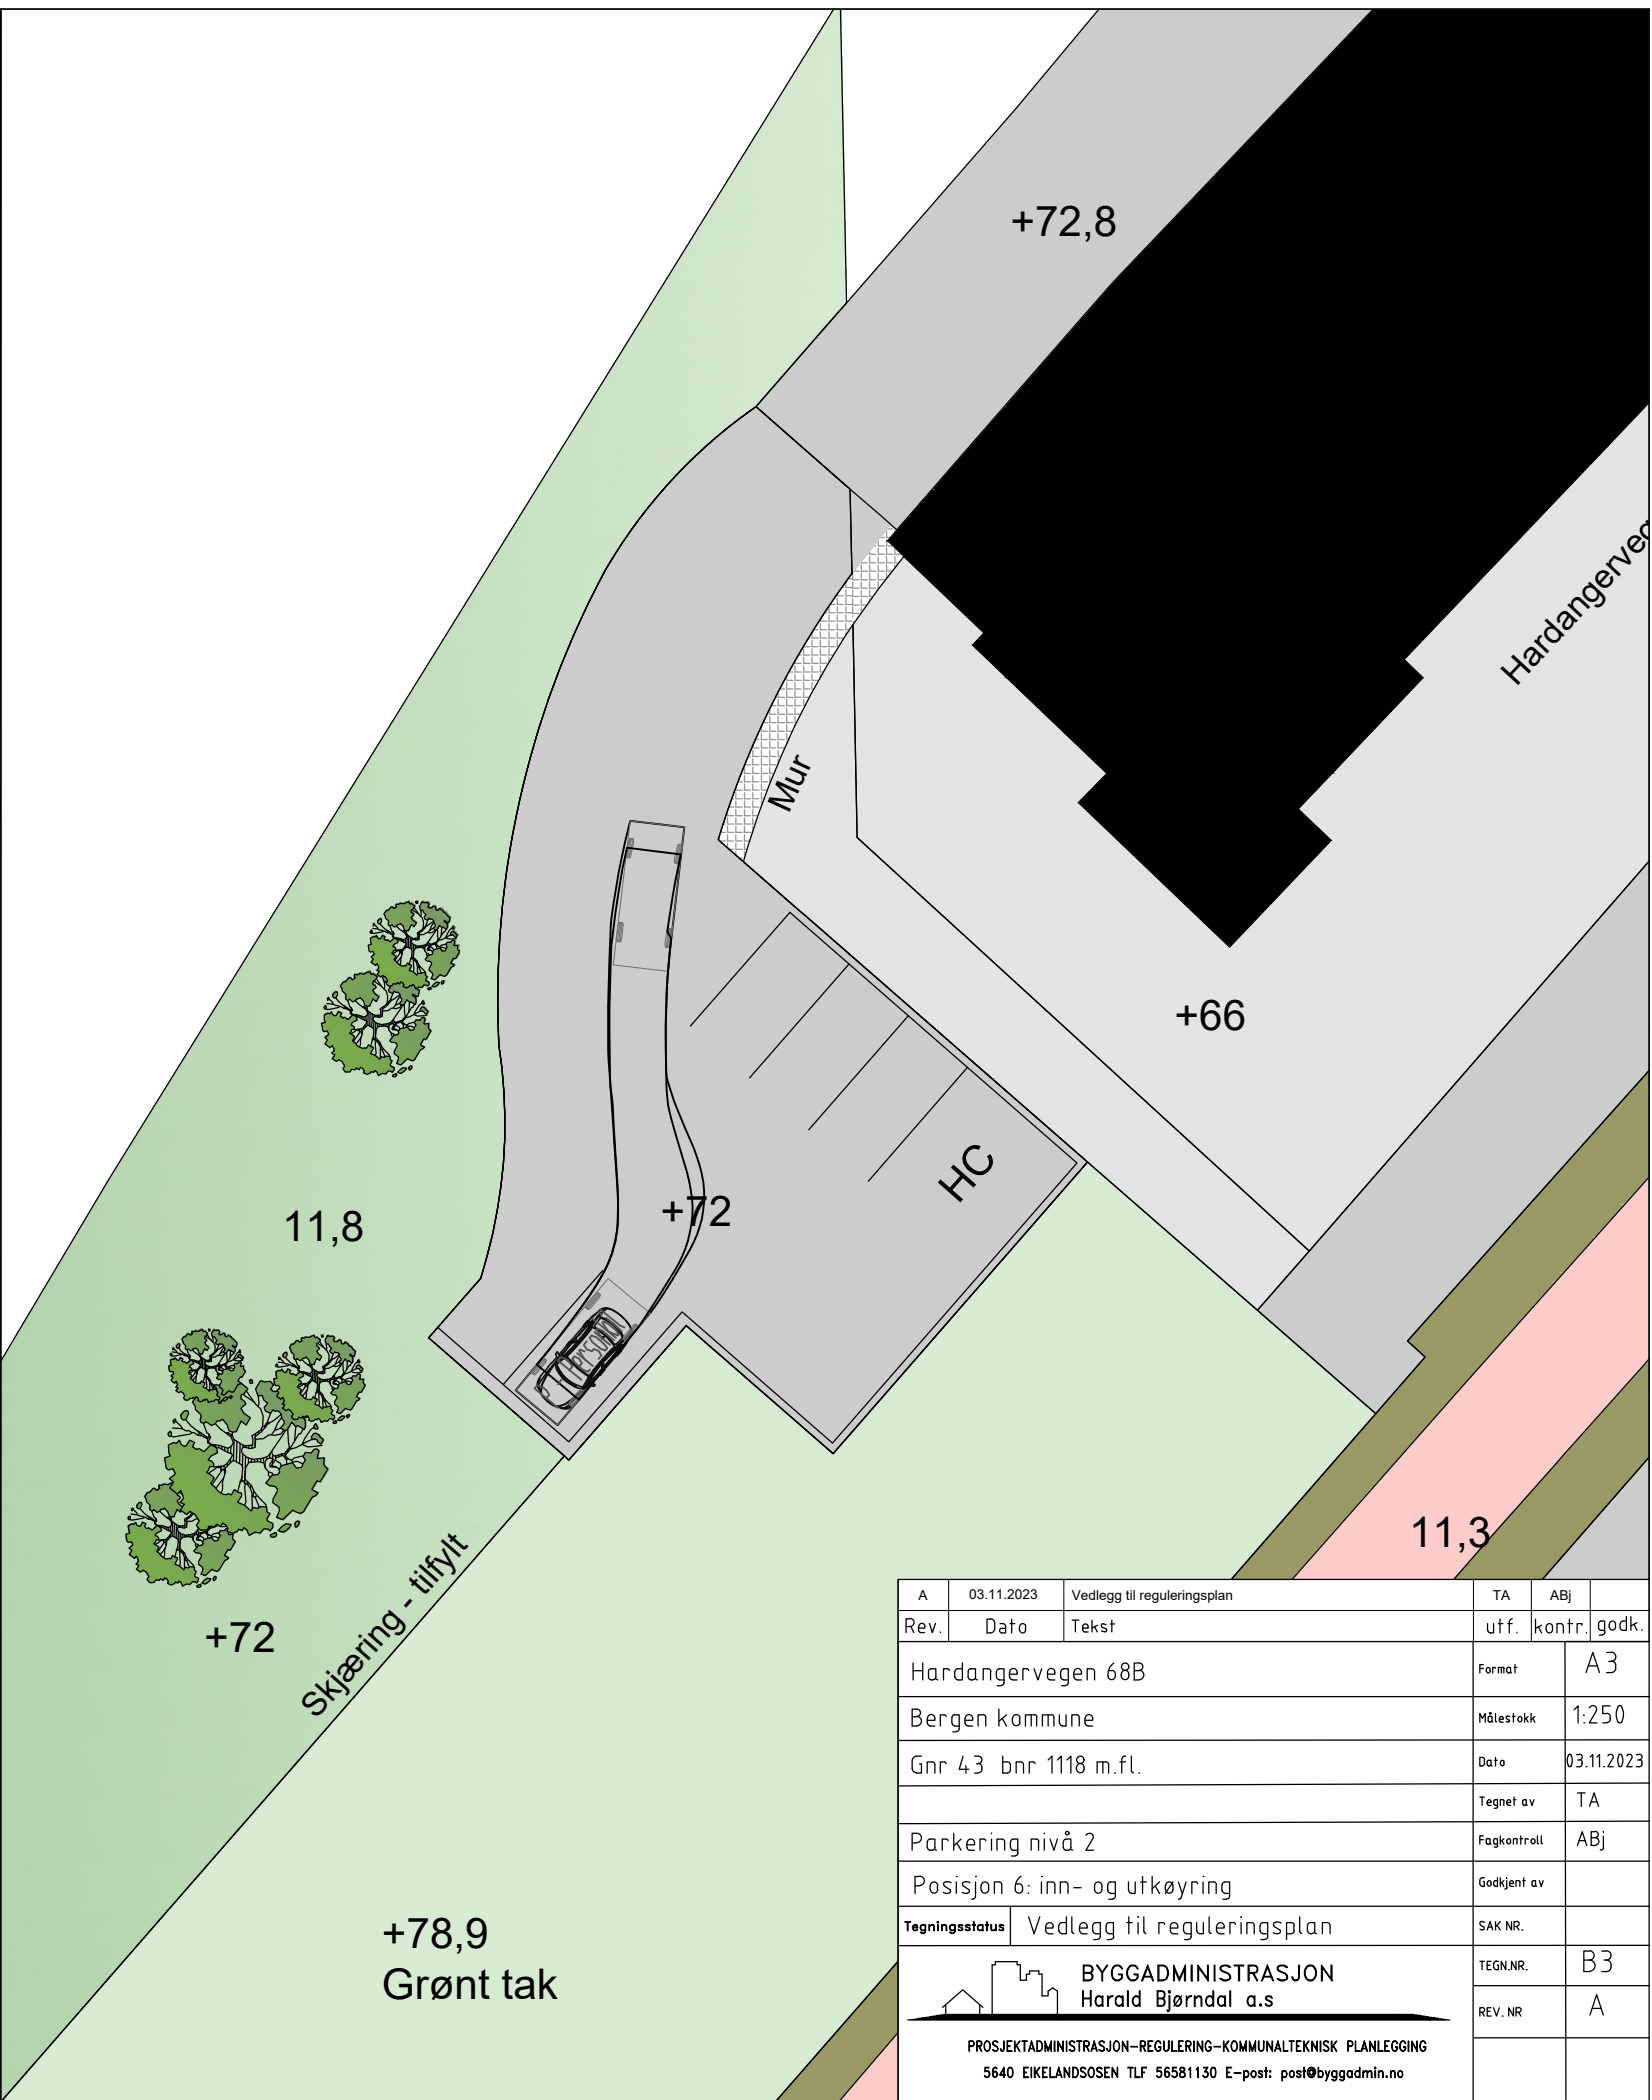
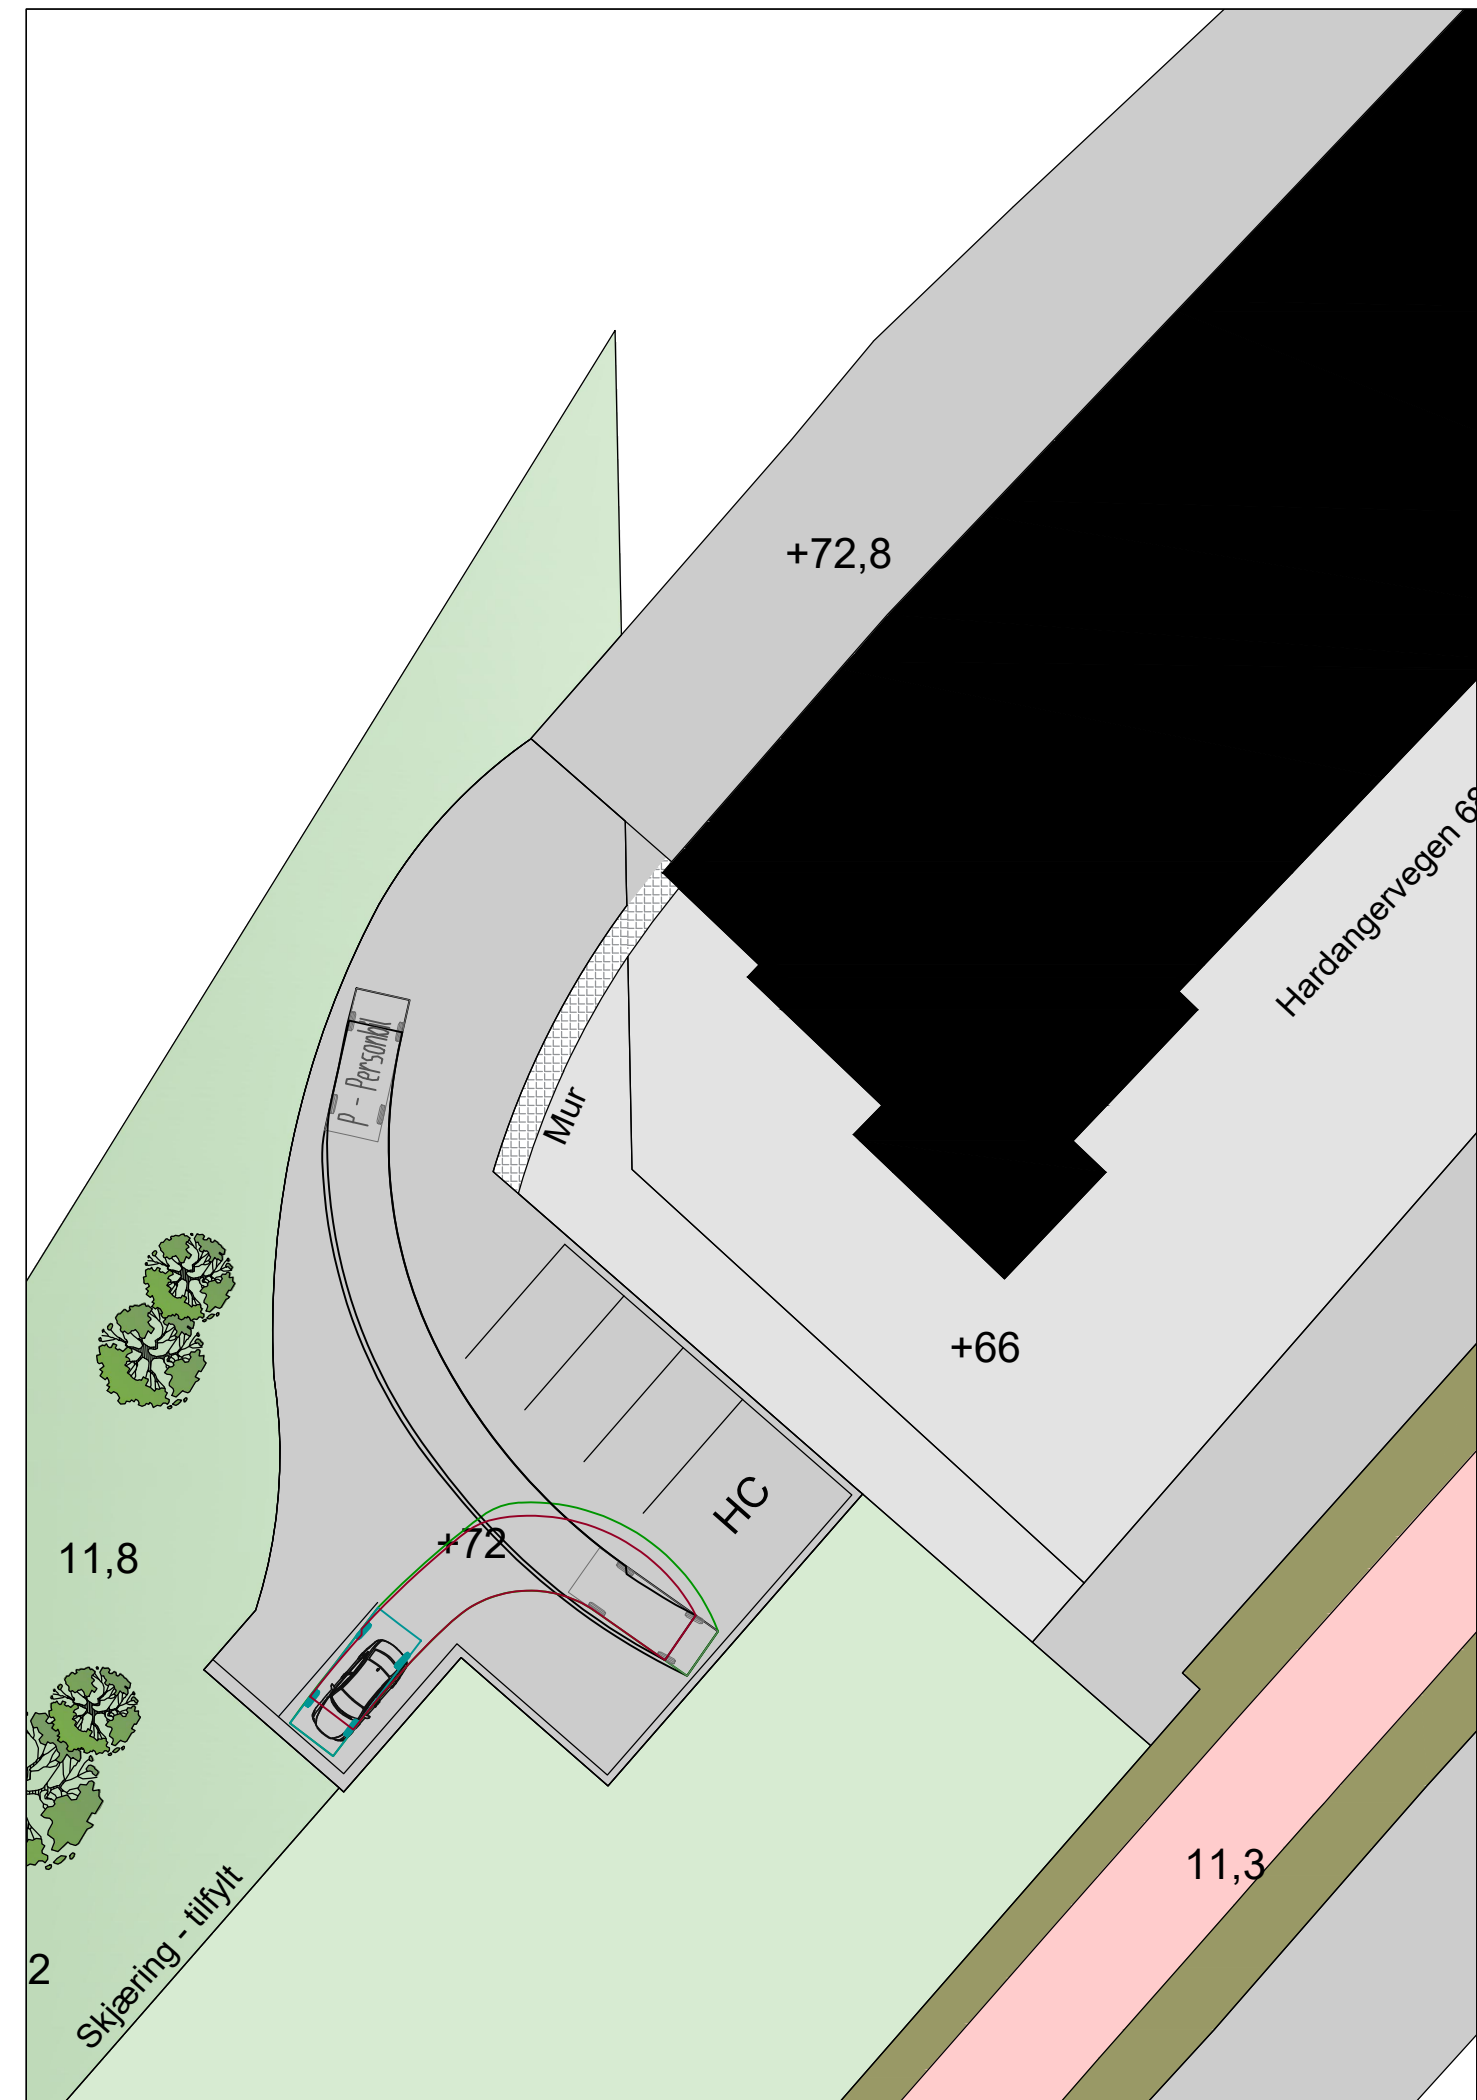
A	03.11.2023	Vedlegg til reguleringsplan	TA	ABJ	
Rev.	Dato	Tekst	utf.	kontr.	godk.
		Hardangervegen 68B	Format	A3	
		Bergen kommune	Målestokk	1:250	
		Gnr 43 bnr 1118 m.fl.	Dato	03.11.2023	
		Varelevering	Tegnet av	TA	
		Køysti	Fagkontroll	ABJ	
		Tegningsstatus	Godkjent av		
		Vedlegg til reguleringsplan	SAK NR.		
		BYGGADMINISTRASJON Harald Bjørndal a.s.	TEGN.NR.	B4	
		PROSJEKTADMINISTRASJON-REGULERING-KOMMUNALTEKNISK PLANLEGGING 5640 EIKELANDSOSEN TLF 56581130 E-post: post@byggadmin.no	REV.NR.	A	

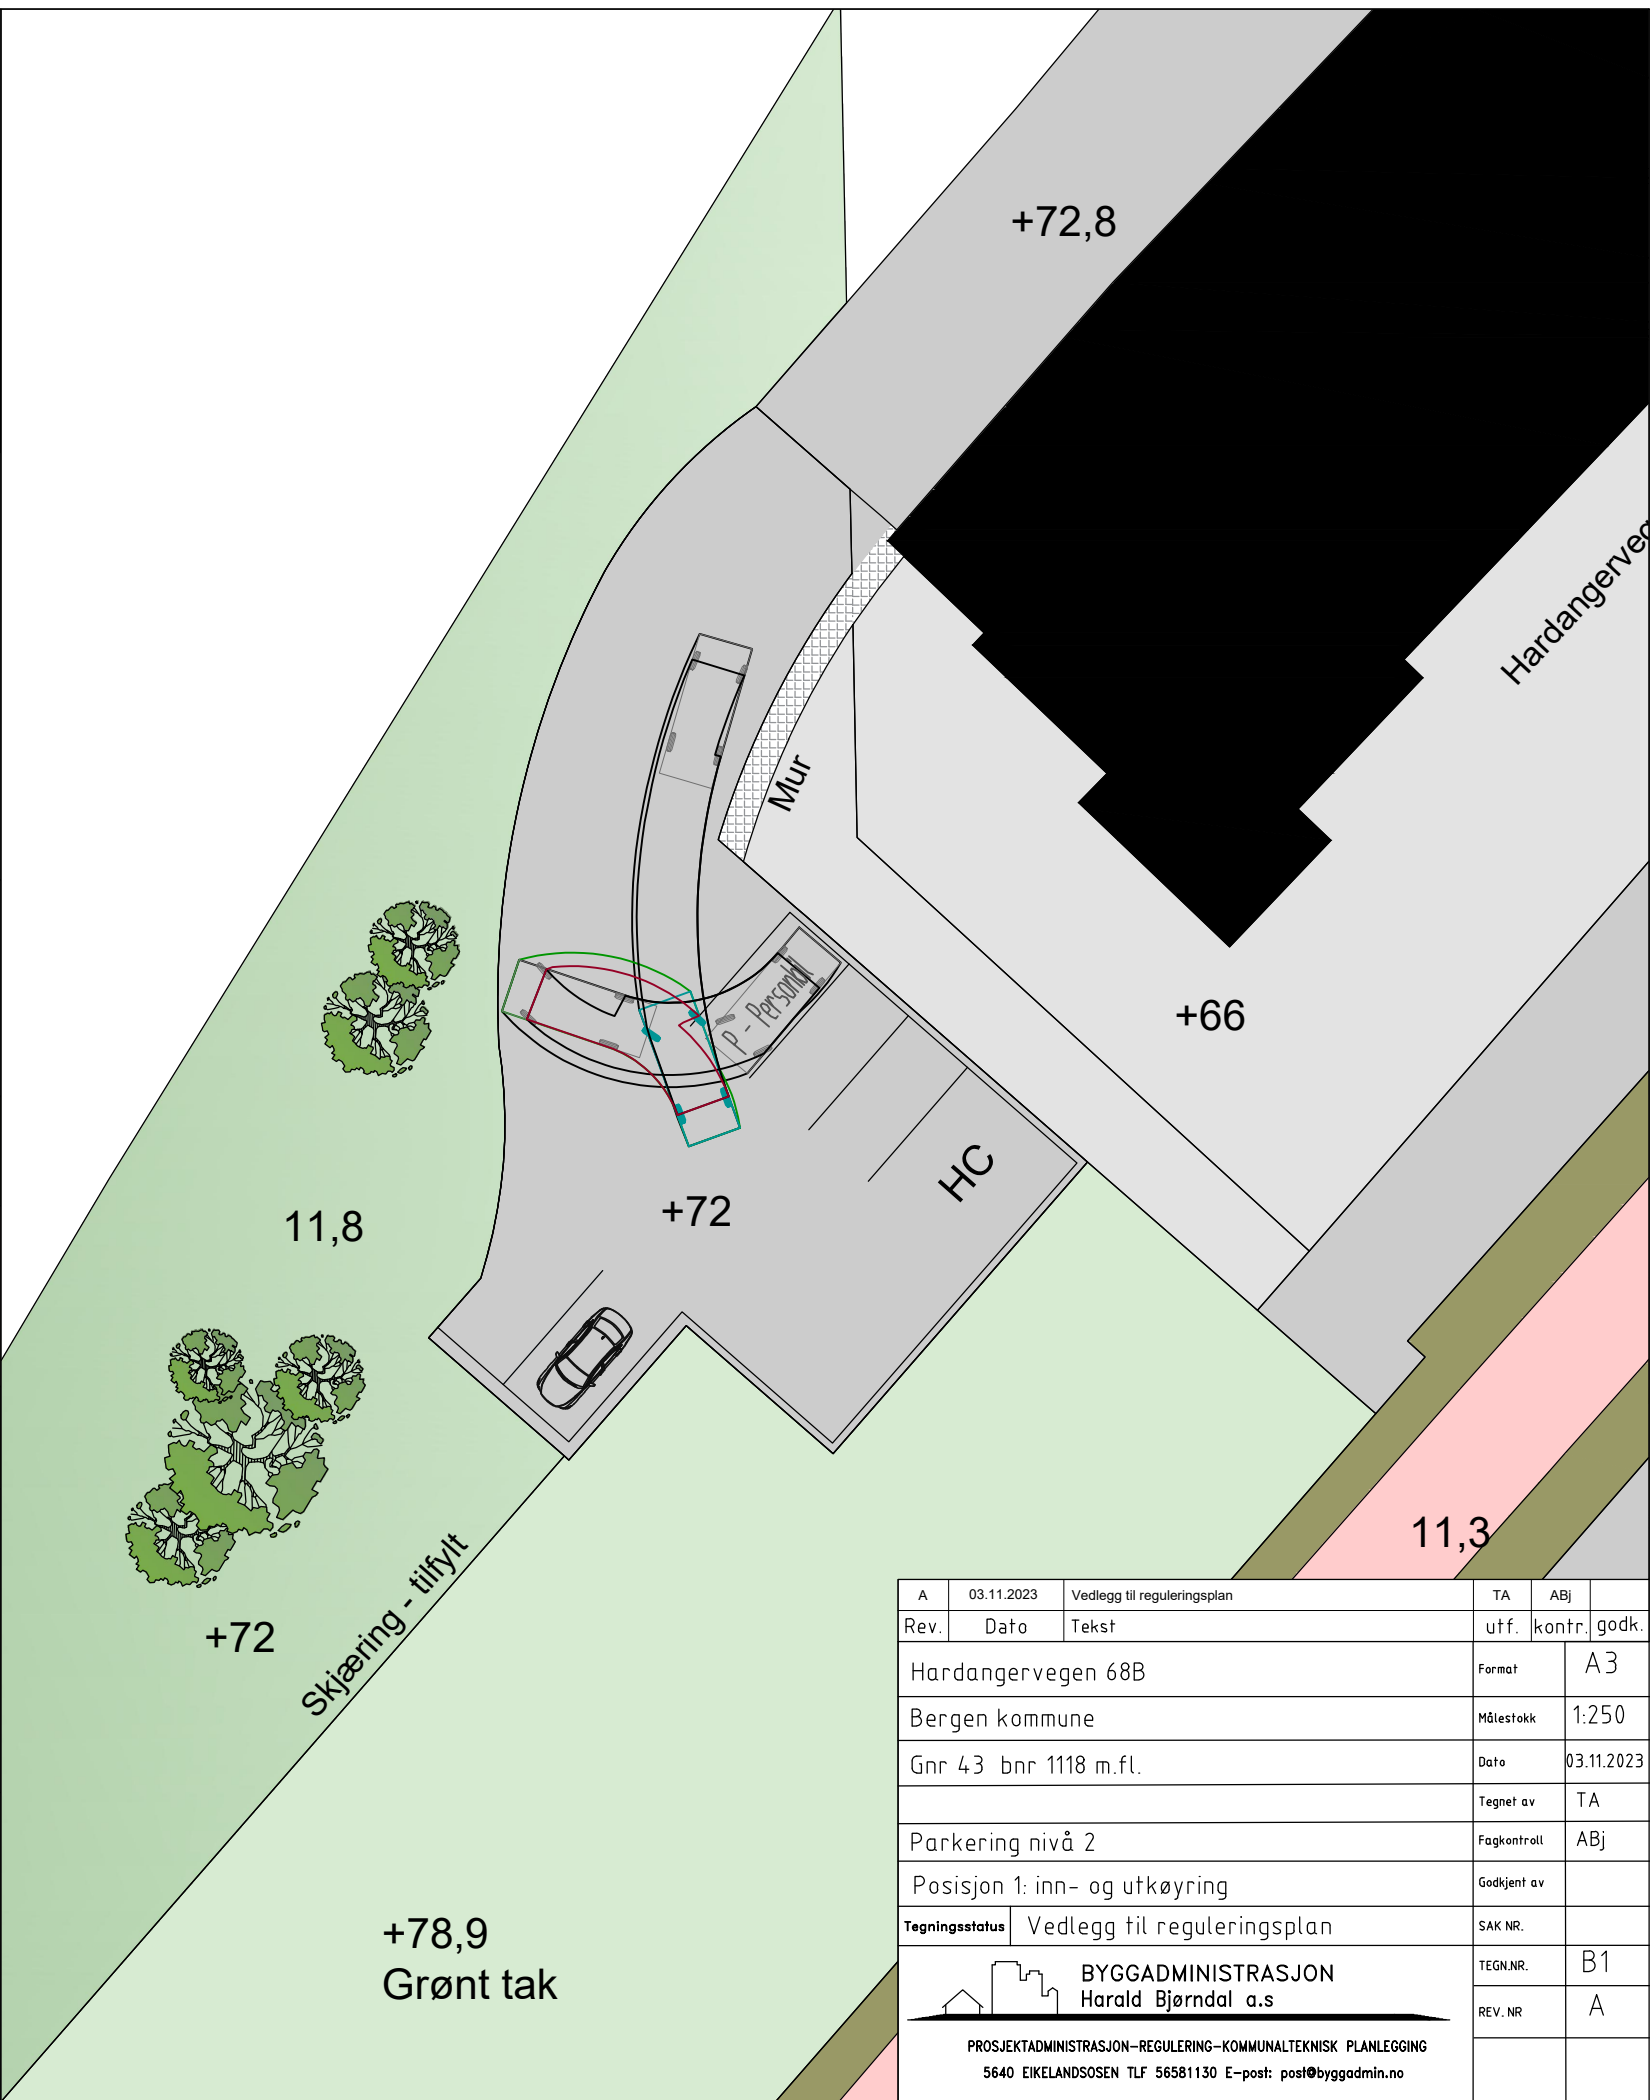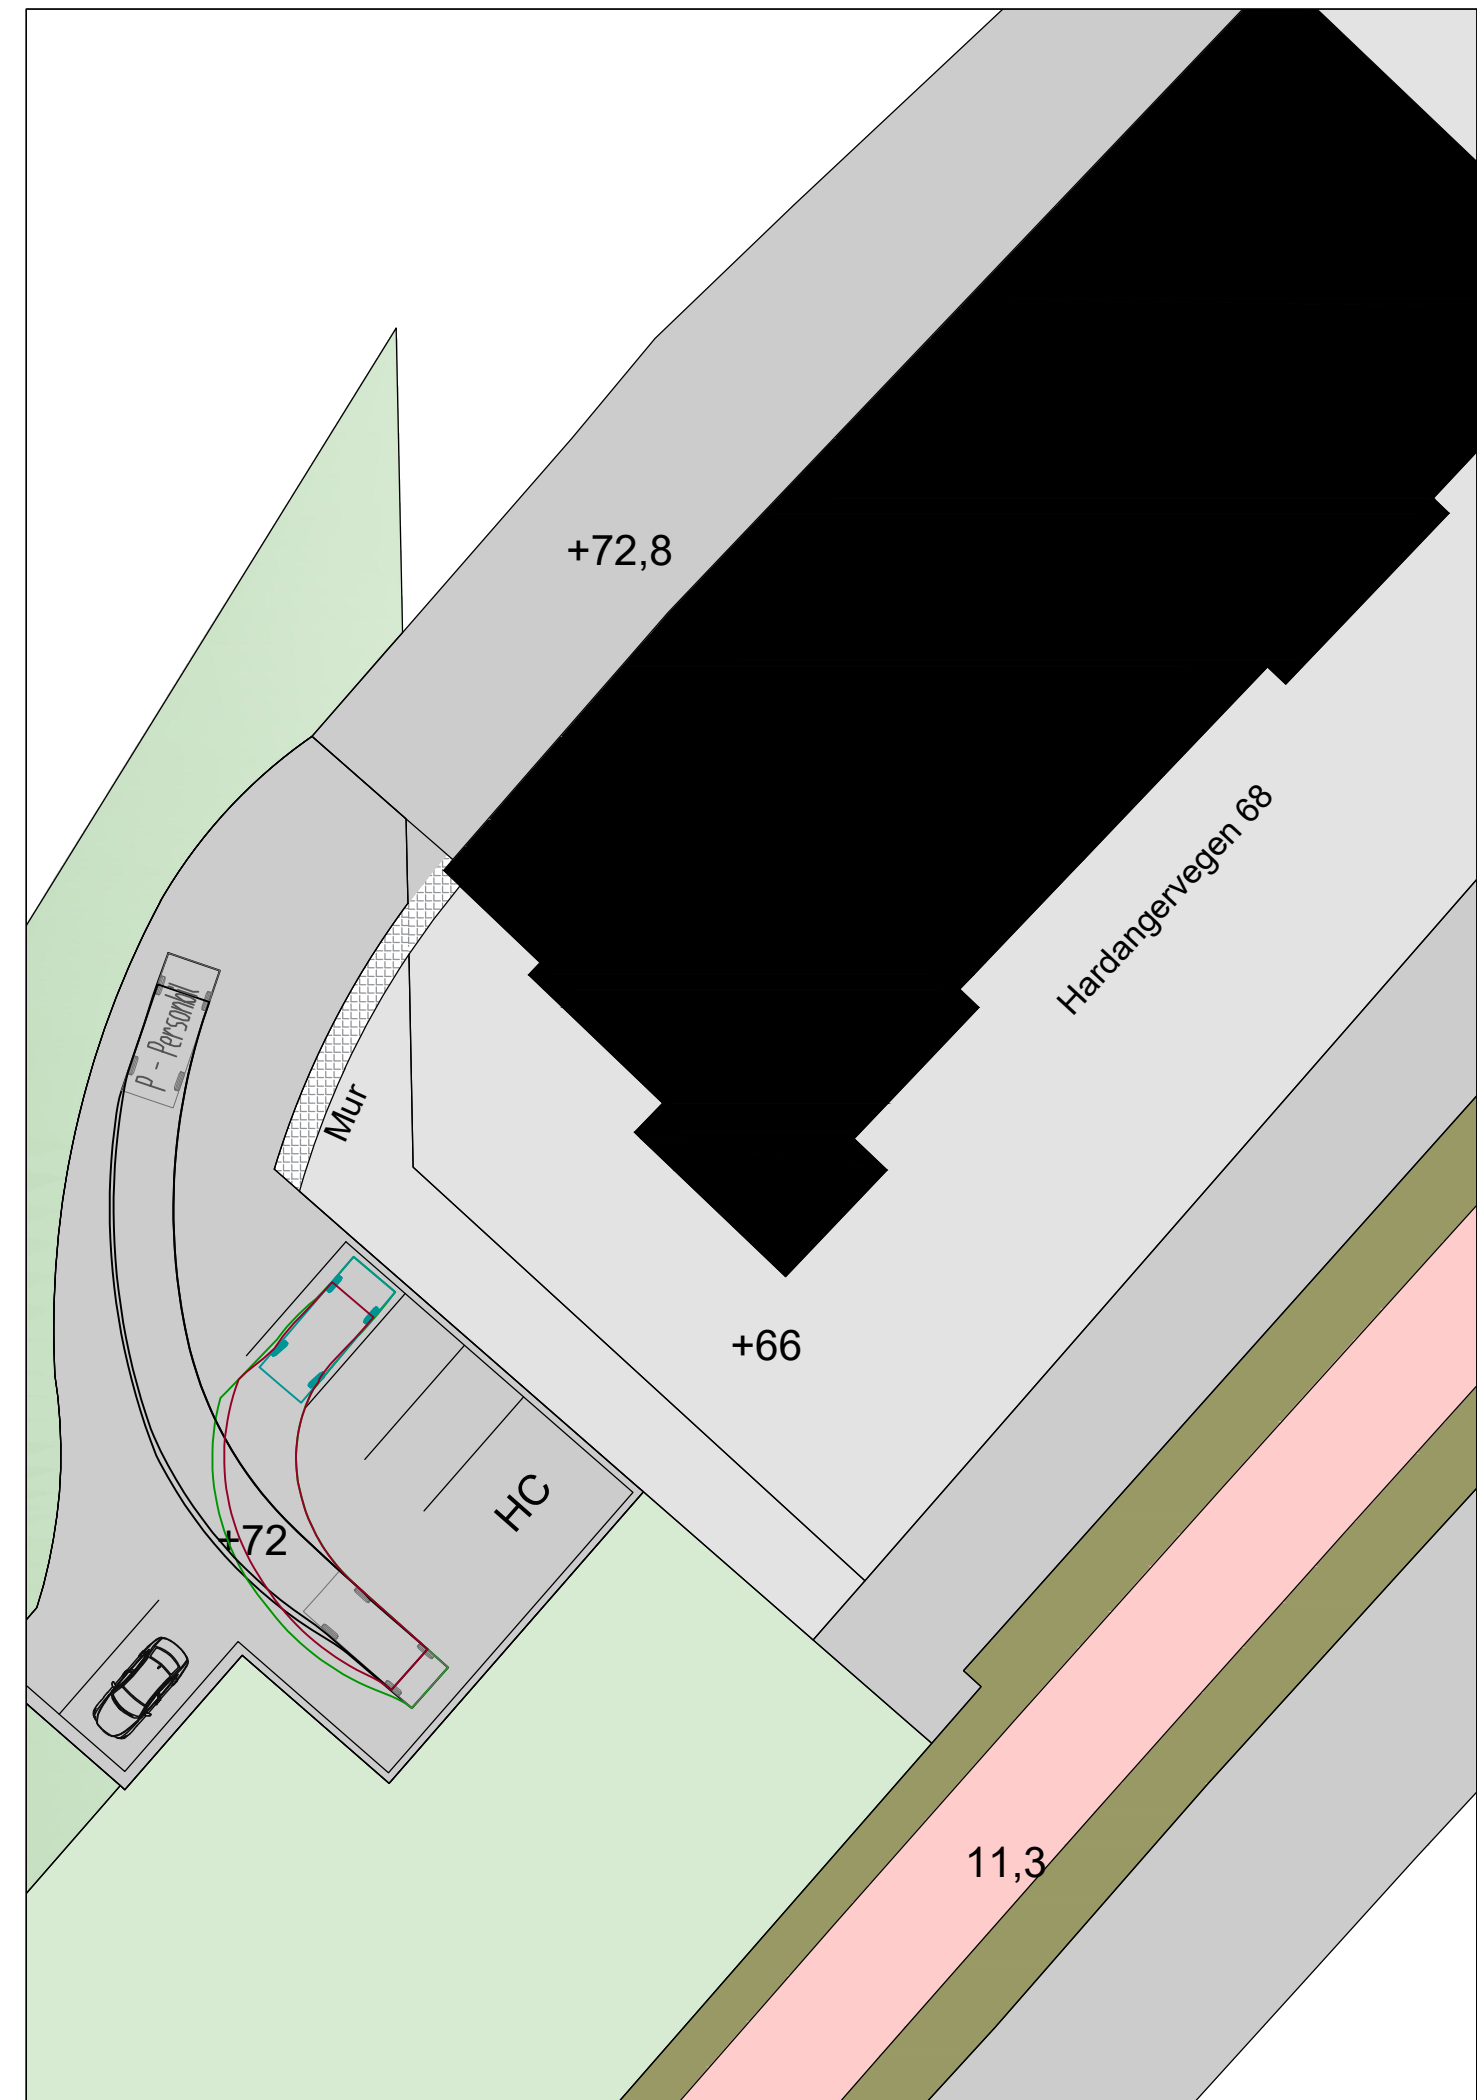


Rev.	Dato	Tekst	TA	ABJ	utf.	kontr.	godk.
A	03.11.2023	Vedlegg til reguleringsplan					
		Hardangervegen 68B	Format				A3
		Bergen kommune	Målestokk				1:250
		Gnr 43 bnr 1118 m.fl.	Dato				03.11.2023
		Parkering nivå 2	Tegnet av	TA			
		Posisjon 1: inn- og utkøyring	Fagkontroll	ABJ			
		Tegningsstatus	Godkjent av				
		Vedlegg til reguleringsplan	SAK NR.				
		 BYGGADMINISTRASJON Harald Bjørndal a.s.	TEGN.NR.				B1
			REV. NR				
PROSJEKTADMINISTRASJON—REGULERING—KOMMUNALTEKNISK PLANLEGGING 5640 EIKELANDSOSEN TLF 56581130 E-post: post@byggadmin.no							



Rev.	Dato	Tekst	utf.	kontr.	godk.
A	03.11.2023	Vedlegg til reguleringsplan	TA	ABj	
		Hardangervegen 68B	Format		A3
		Bergen kommune	Målestokk		1:250
		Gnr 43 bnr 1118 m.fl.	Dato		03.11.2023
		Parkering nivå 2	Tegnet av	TA	
		Posisjon 4: inn- og utkøring	Fagkontroll	ABj	
		Tegningsstatus	Godkjent av		
		Vedlegg til reguleringsplan	SAK NR.		
		 BYGGADMINISTRASJON Harald Bjørndal a.s	TEGN.NR.		B2
			REV. NR		A
		PROSJEKTADMINISTRASJON—REGULERING—KOMMUNALTEKNISK PLANLEGGING 5640 EIKELANDSOSEN TLF 56581130 E-post: post@byggadmin.no			



A	03.11.2023	Vedlegg til reguleringsplan	TA	ABJ	
Rev.	Dato	Tekst	utf.	kontr.	godk.
		Hardangervegen 68B	Format		A3
		Bergen kommune	Målestokk		1:250
		Gnr 43 bnr 1118 m.fl.	Dato		03.11.2023
		Parkering nivå 2	Tegnet av		TA
		Posisjon 6: inn- og utkøyring	Fagkontroll		ABJ
			Godkjent av		
Tegningsstatus	Vedlegg til reguleringsplan		SAK NR.		
		 BYGGADMINISTRASJON Harald Bjørndal a.s	TEGN.NR.		B3
			REV. NR		A
PROSJEKTADMINISTRASJON—REGULERING—KOMMUNALTEKNISK PLANLEGGING 5640 EIKELANDSOSEN TLF 56581130 E-post: post@byggadmin.no					

+78,9
Grønt tak