



REV. DATO 08.08.23

VEDLEGG E-07

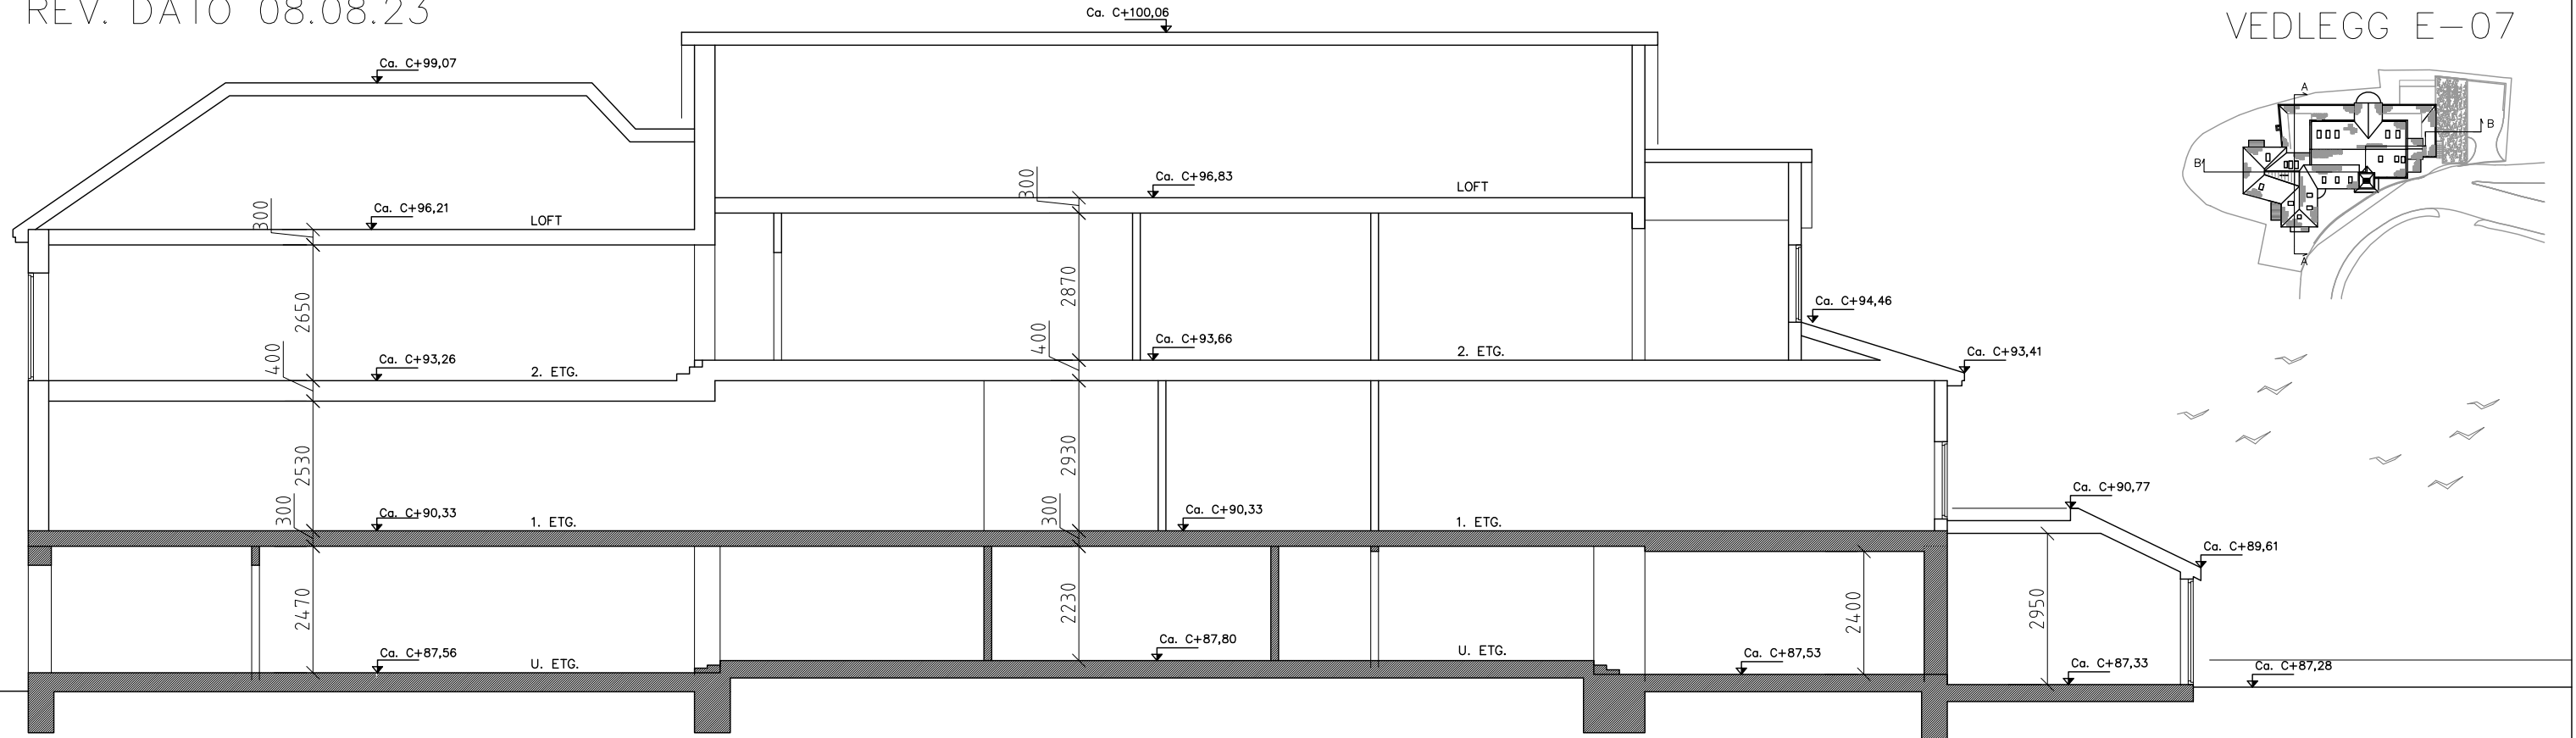

PRINSIPP SNITT B-B
EKSISTERENDE SITUASJON

MÅL 1 : 125
SKALA I METER

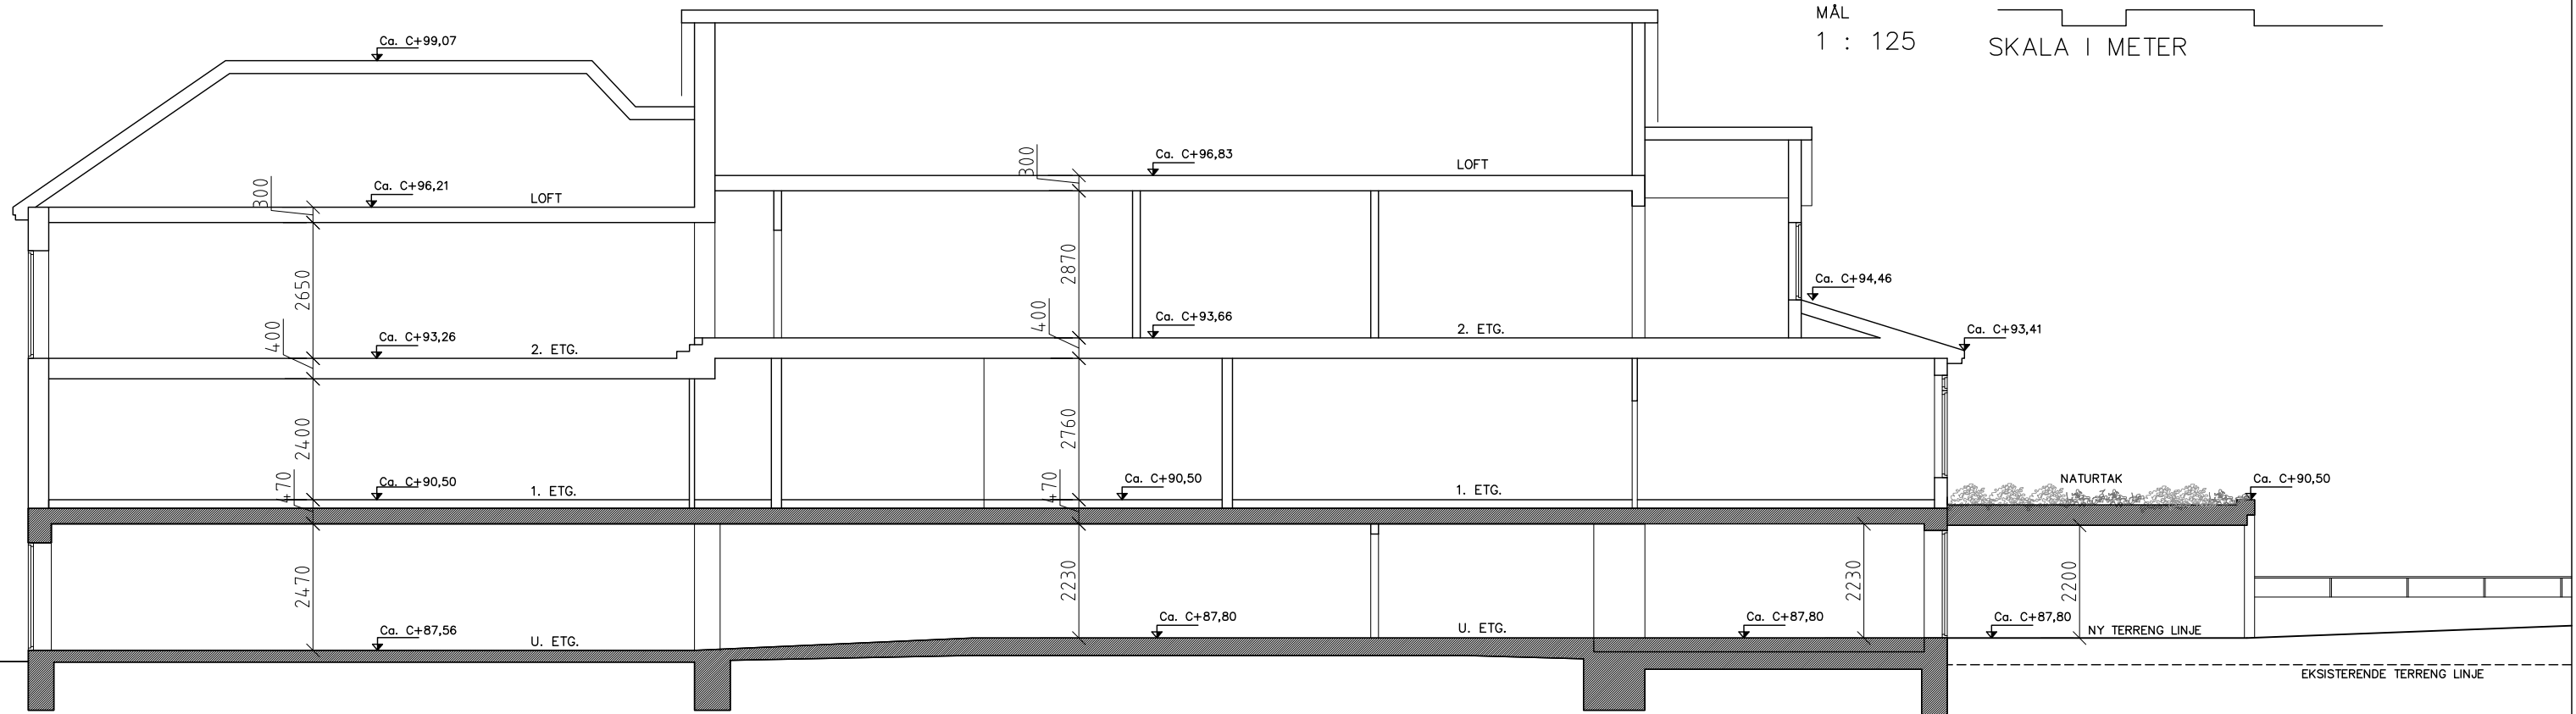

PRINSIPP SNITT B-B
NY SITUASJON

tiltakshaver BELLEVUEBAKKEN 9 AS
prosjekt 19-26 BELLEVUE
dato 16.05.2019
G/Br. nr 166/1550
mål 1 : 125

REV.	ENDRINGEN GJELDER	DATO	SIGN.

GRUNG
ARKITEKTUR AS
FANTOFTVEIEN 16, 5072 BERGEN
tlf. 55 28 40 00 faks 55 28 48 00
E-MAIL firma@grung.as

PRINSIPP SNITT B-B A1-07