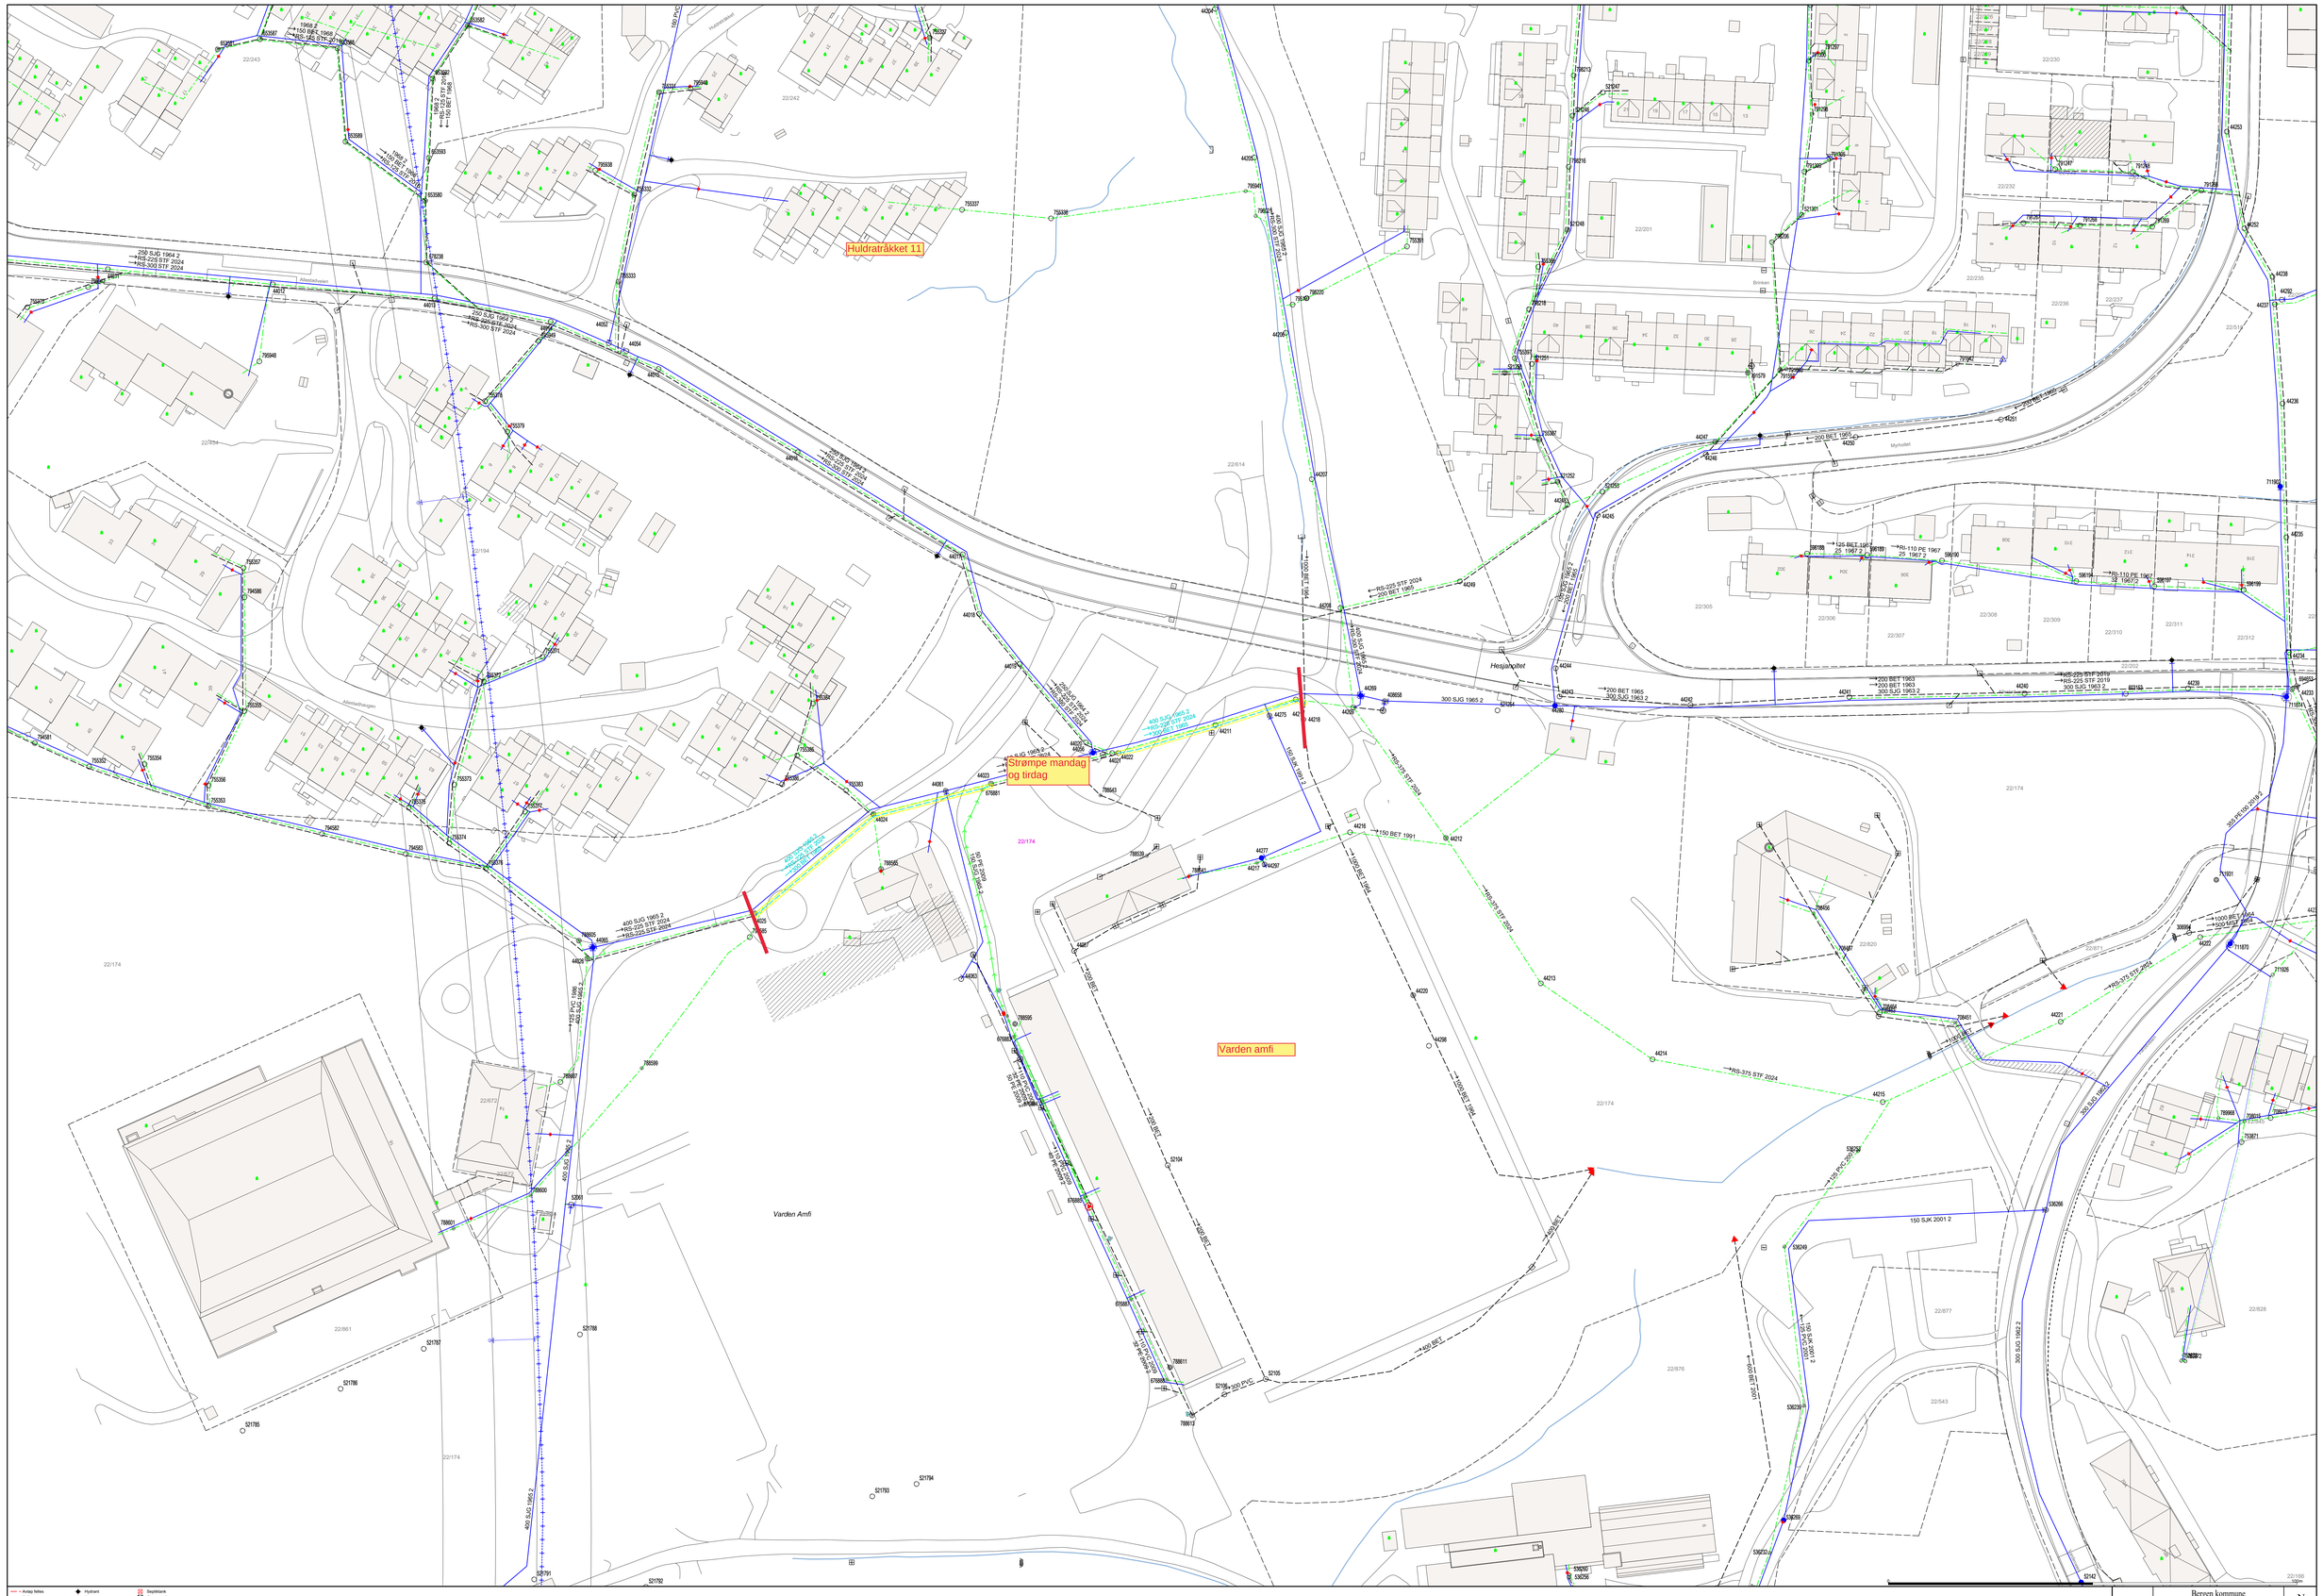

- Antagt felles
- Spillvann
- Vannledning
- Overvann
- Sikring
- Brann
- Hydroter
- Hydrant
- Kran
- Kum
- Overlap
- Pumpestasjon spillvann
- Pumpestasjon vann
- Sandfangskum
- Septiktank
- Stamventiler
- Gatestuk
- Stuk med sandfang
- Stuk
- Sprinkleranlegg
- Utslippspunkt

All informasjon i kartet må ansees som orienterende.

BERGEN KOMMUNE

Bergen kommune
Bergen Vann

Dato: 2024.07.01
Sign: STEBA

ND2023-72 Allestadveien

N

Målestok 1:500