


\\brg-nasuni-01\brg_sopdring\010214\10214\216-01-03_ARBEIDSOBR4\DE\91_kitadd_fag\102_Veg\lay_F_normalprofil-og-overbygning.dwg - Layouf (F001)

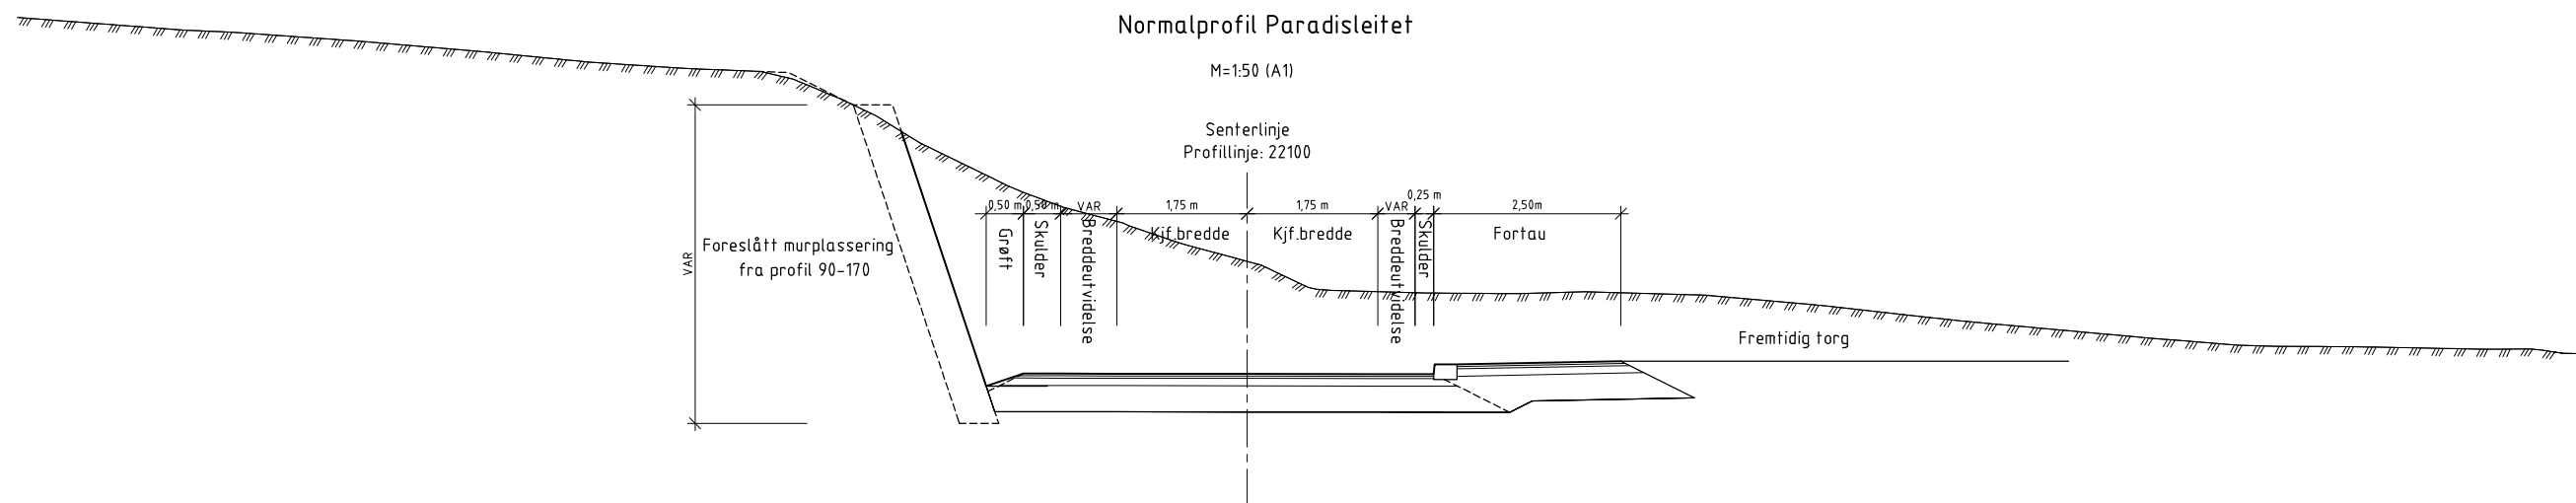

Rev.	Beskrivelse	Dato	Taget	Kontr.	Godk.
	Opphus AS Paradisleitet Fana, gnr. 13 bnr. 663 mfl. Paradis S2 og S3. Plan-ID 70400000.		Fas RIVEG	Format A1	
	Normalprofil Veg 22100		Dato 06.07.2023		
			Målestokk 1:500/1:100		
			Koordinatsystem		
			Haydesystem		
	Status Reguleringsplan	Konstr./Tegnet DB	Kontrollert DB	Godkjent LKK	
	Oppdragsnr. 10214 216-01	Tegningsnr. F001			
	www.multiconsult.no				