



593 m² med sol på bakkeplan

Vårjevndøgn Soldiagram 11.00
1 : 500



702 m² med sol på bakkeplan

Vårjevndøgn Soldiagram 12.00
1 : 500



639 m² med sol på bakkeplan

Vårjevndøgn Soldiagram 13.00
1 : 500



571 m² med sol på bakkeplan

Vårjevndøgn Soldiagram 14.00
1 : 500



516 m² med sol på bakkeplan

Vårjevndøgn Soldiagram 15.00
1 : 500



Vårjevndøgn Soldiagram 18.00
1 : 500



Vårjevndøgn Soldiagram 15.00 Utearealer inkl arealer på tak/altan
1 : 500


Uteoppholdsarealer på bakkeplan innenfor BB1-BB10 som tilfredsstiller kvalitetskravene i KPA2018 er markert med grønt for tidspunktene: 11:00, 12:00, 13:00, 14:00 og 15:00.

I gjennomsnitt er det sol på :

$(593+702+639+571+516)/5= 604 \text{ m}^2$
av uteoppholdsarealene på bakkeplan
i de 4 timene mellom kl. 11:00 og 15:00 ved vårjevndøgn.

Kl. 15 er det tidspunktet med minst sol på bakkeplan (516 m²).
Minimumskravet til sol på bakkeplan er 360 m² (se tegn. nr.: 310).

- A - Felles uteoppholdsareal på bakkeplan
- B - Felles uteoppholdsareal på tak / altan
- C - Privat uteoppholdsareal på bakkeplan
- D - Privat uteoppholdsareal på tak / altan

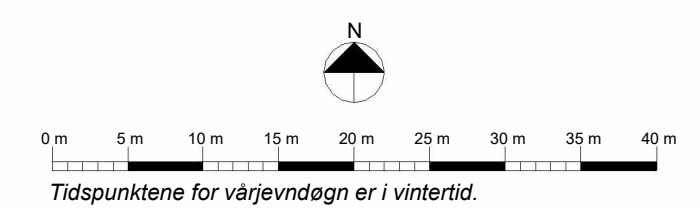

Nr	Beskrivelse	Dato	Av
Revisjoner			
Sedreass Boliger AS Vestre Sørhella			
Soldiagram Vårjevndøgn			
Ansatt	A1	2488	320
Dato	27.01.2023		
Arkitekt: MNAL			
FORUM			

C:\Users\Knefer\OneDrive\Forum\Anskaffelse\Commu2023\Vestre_Sorhella\A1\SEDREASS_Sol\SEDREASS_Sol_Soldiagram_Vaerjevndoggn_Vaer_2023.dwg



20. mai kl 12.00
1 : 500




20. mai kl 15.00
1 : 500



20. mai kl 18.00
1 : 500




20. mai kl 20.00
1 : 500

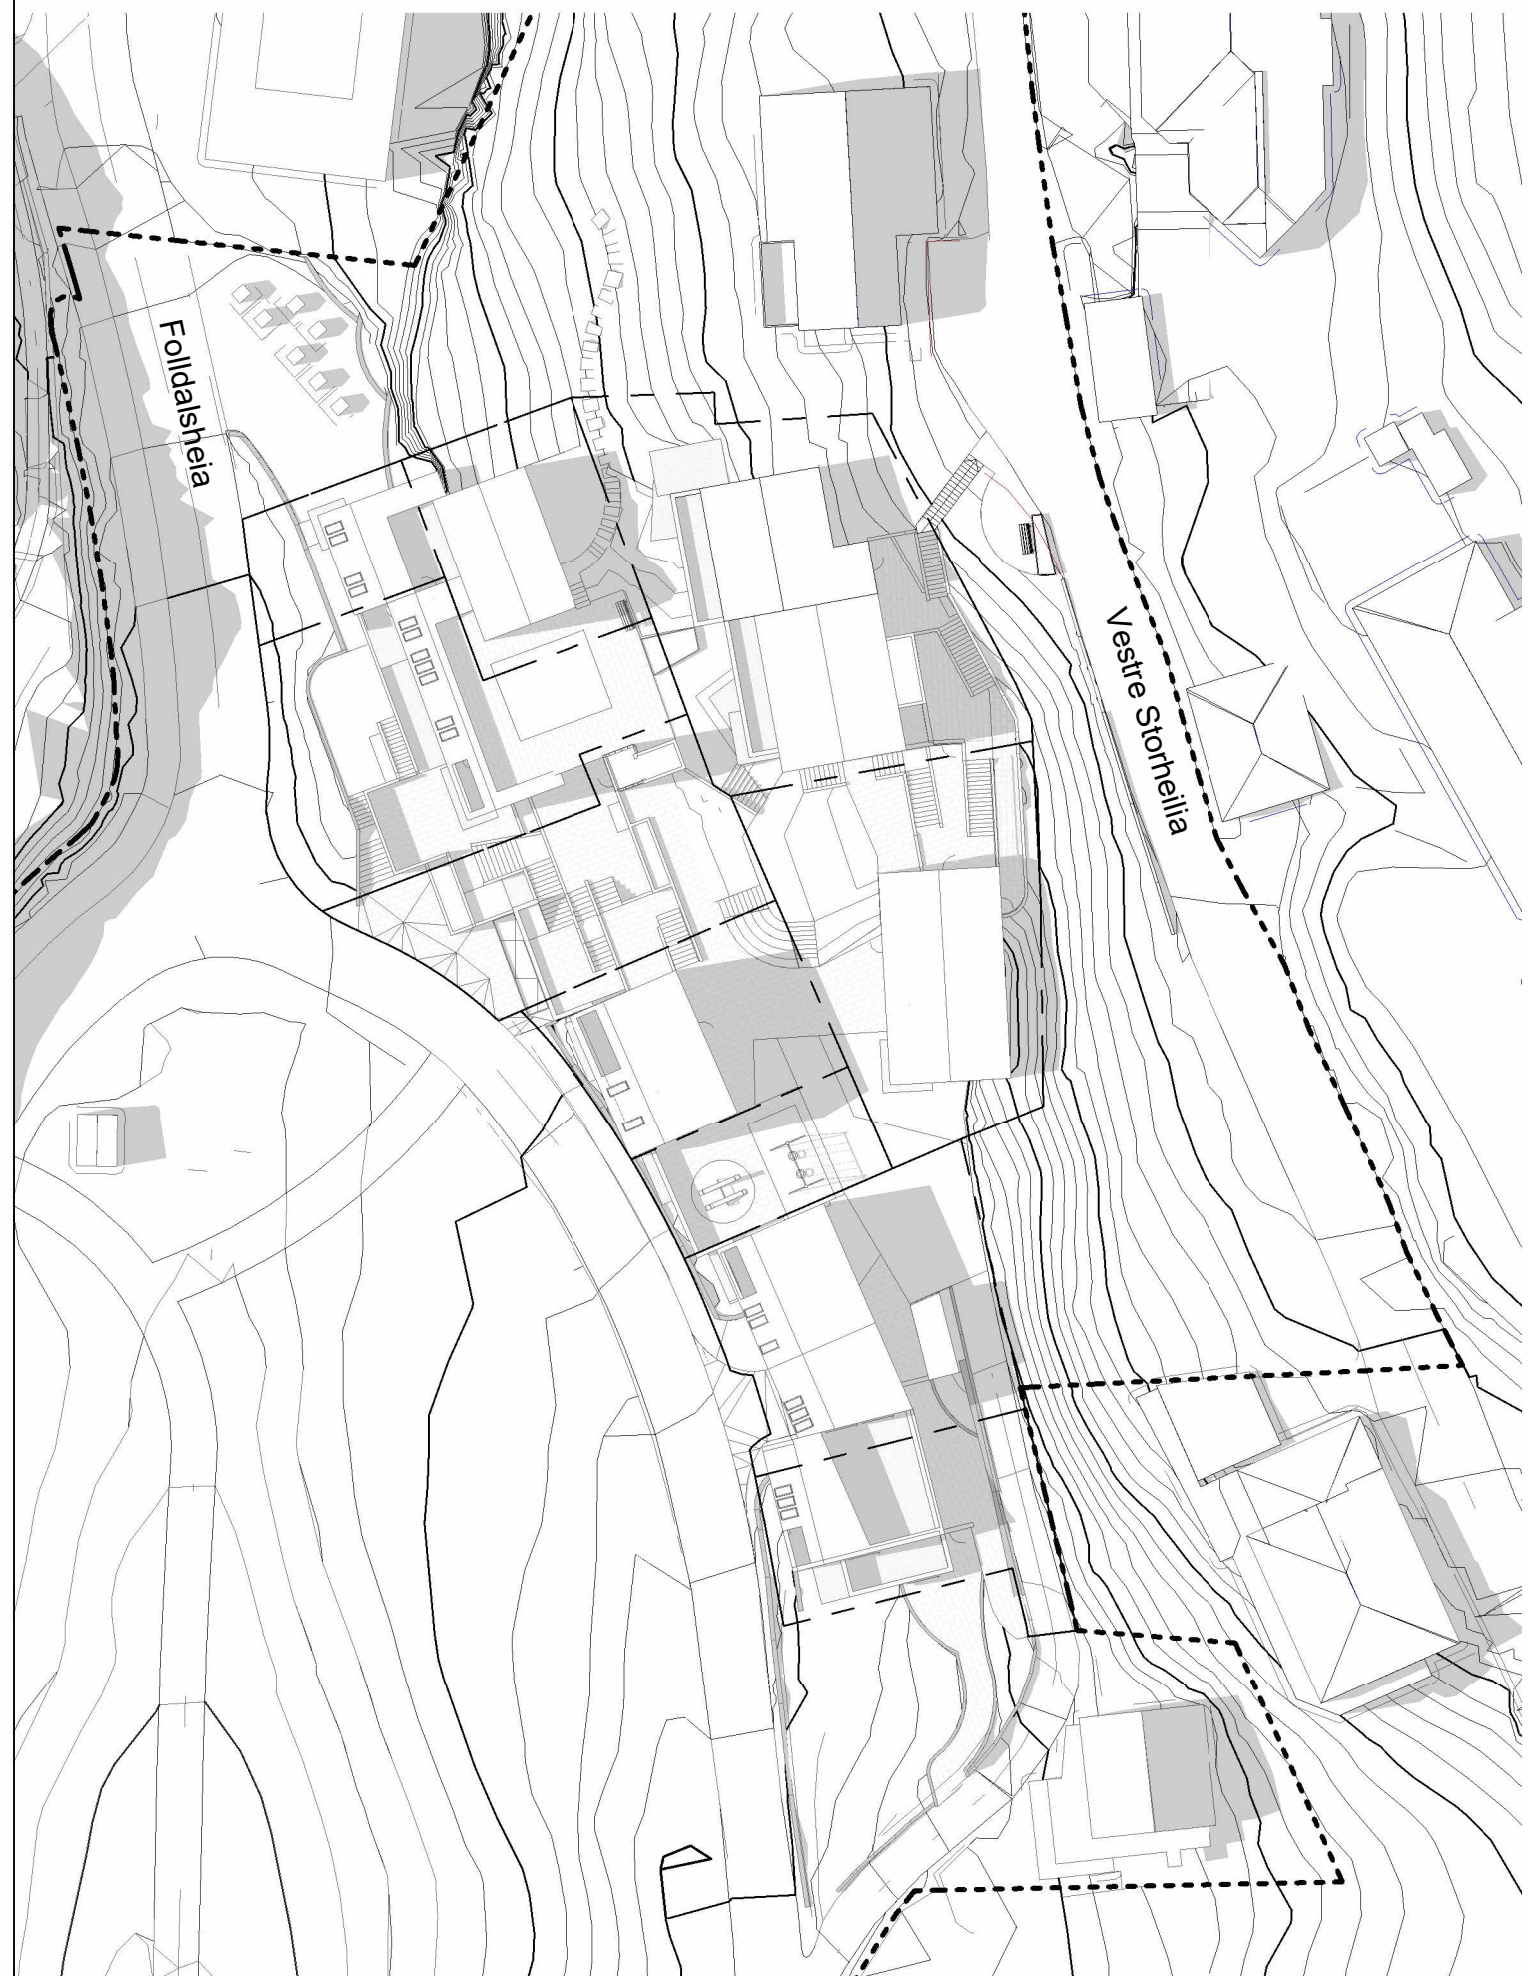

Sommersolverv kl. 18.00
1 : 500



Sommersolverv kl. 20.00
1 : 500

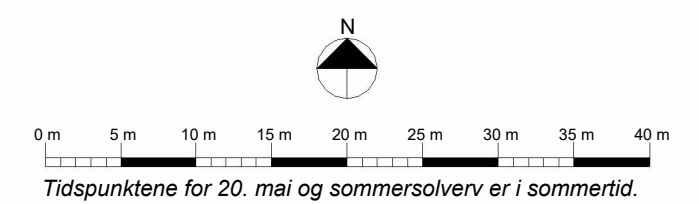

B	Oppdatert med ny renoeringsplanering	07.06.2024	klf
A	Revisjon etter Planbium 06.02.2024	19.04.2024	klf
Nr	Beskrivelse	Dato	Av
Revisjoner			
Søndreass Boliger AS Vestre Storheia			
Soldiagram 20. mai og sommersolverv			
1 : 500	A1	arkivert	klf
27.01.2023	2488	321	B
Arkitektfirmaet MNAL			
Forum Arkitekter AS Damagårdveien 16 5058 Bergen Tlf: 55 46 55 00 E-post: info@forumarkitekter.no			



C:\Users\Kine\OneDrive\Forum\Ansatte\Prosjekt_Gemmas\2023_Vestre_Sorheia\2024\20240607_Sol\20240607_Sol_Skisse_T2_Massene_B1_1_gang_behandling\08B_RVT\2406_Vestre_Sorheia.rvt