


Arealplanid : 63860000
Vedlegg 08 - snitt og oppriss




Områdeplan Fyllingsdalen Sentrale Deler
Gnr: 22 Bnr 240 og 606
Arealplanid: 63860000
Revisjon 4

Oversiktskart

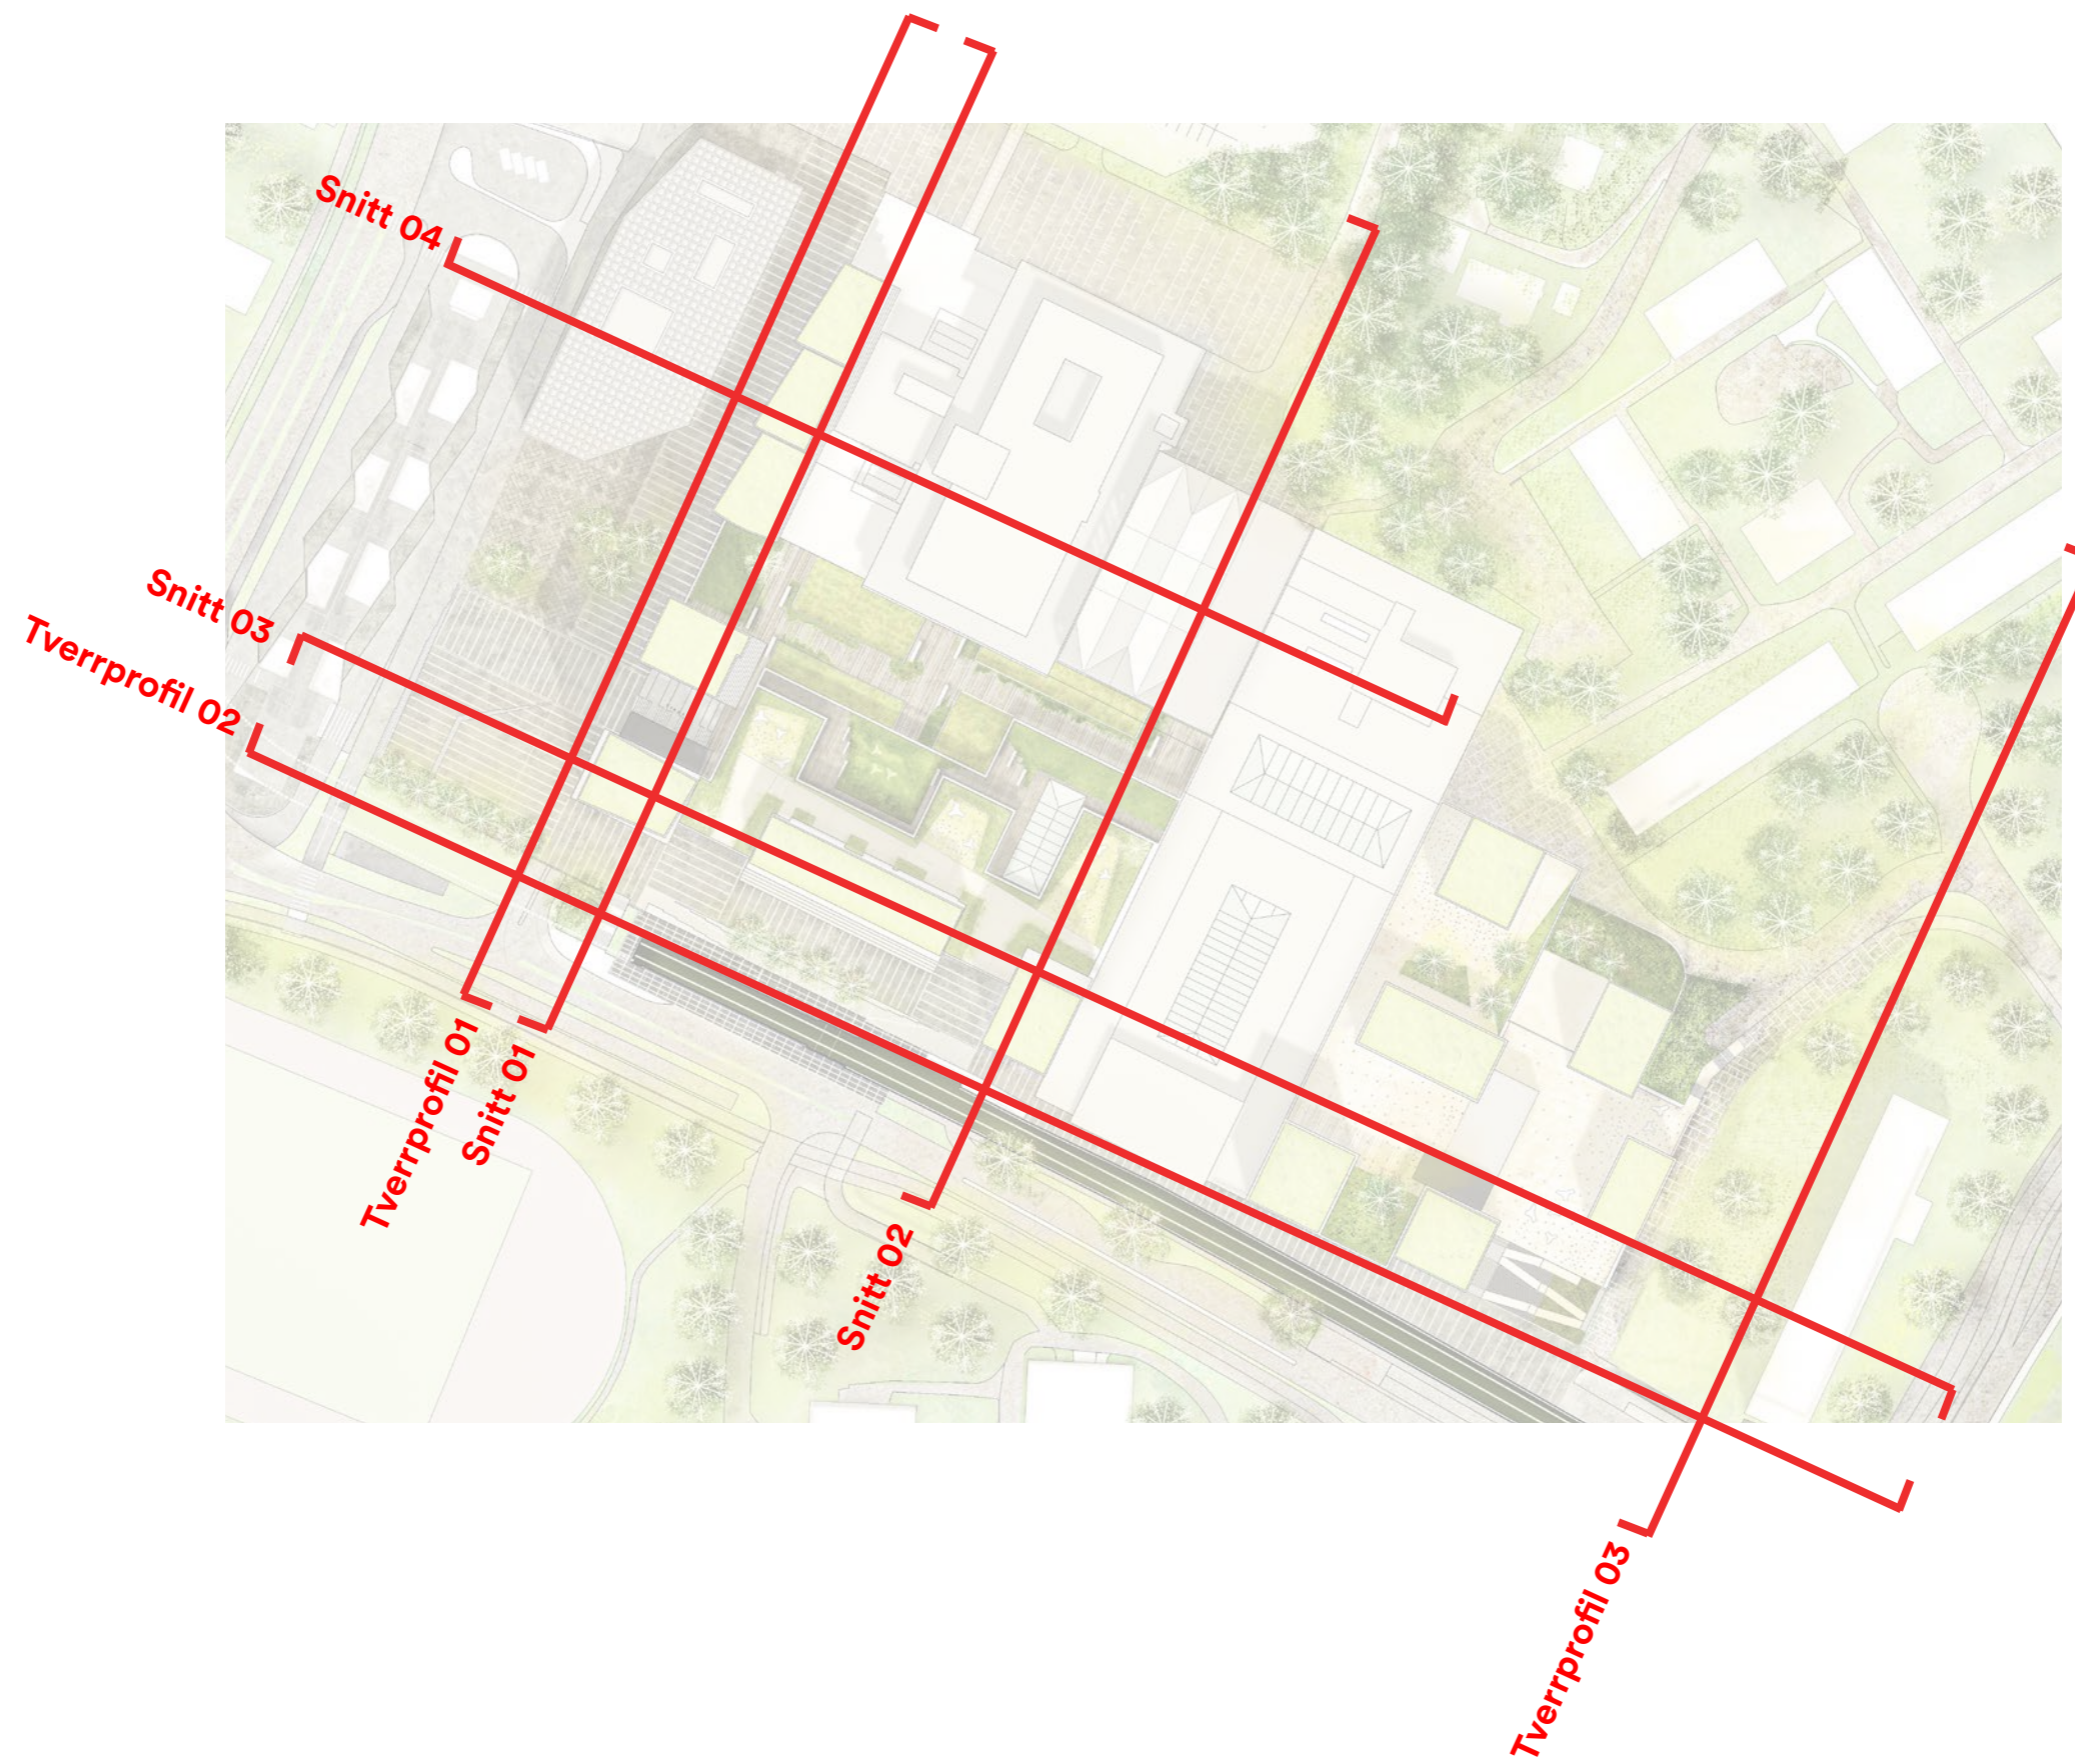

Snitt 01 1:500

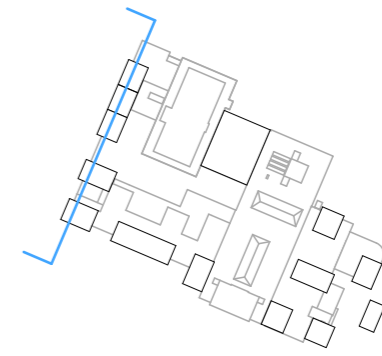


Bygg C


Bygg B

Bygg A

FREMTIDIG SITUASJON
EKSISTERENDE SITUASJON

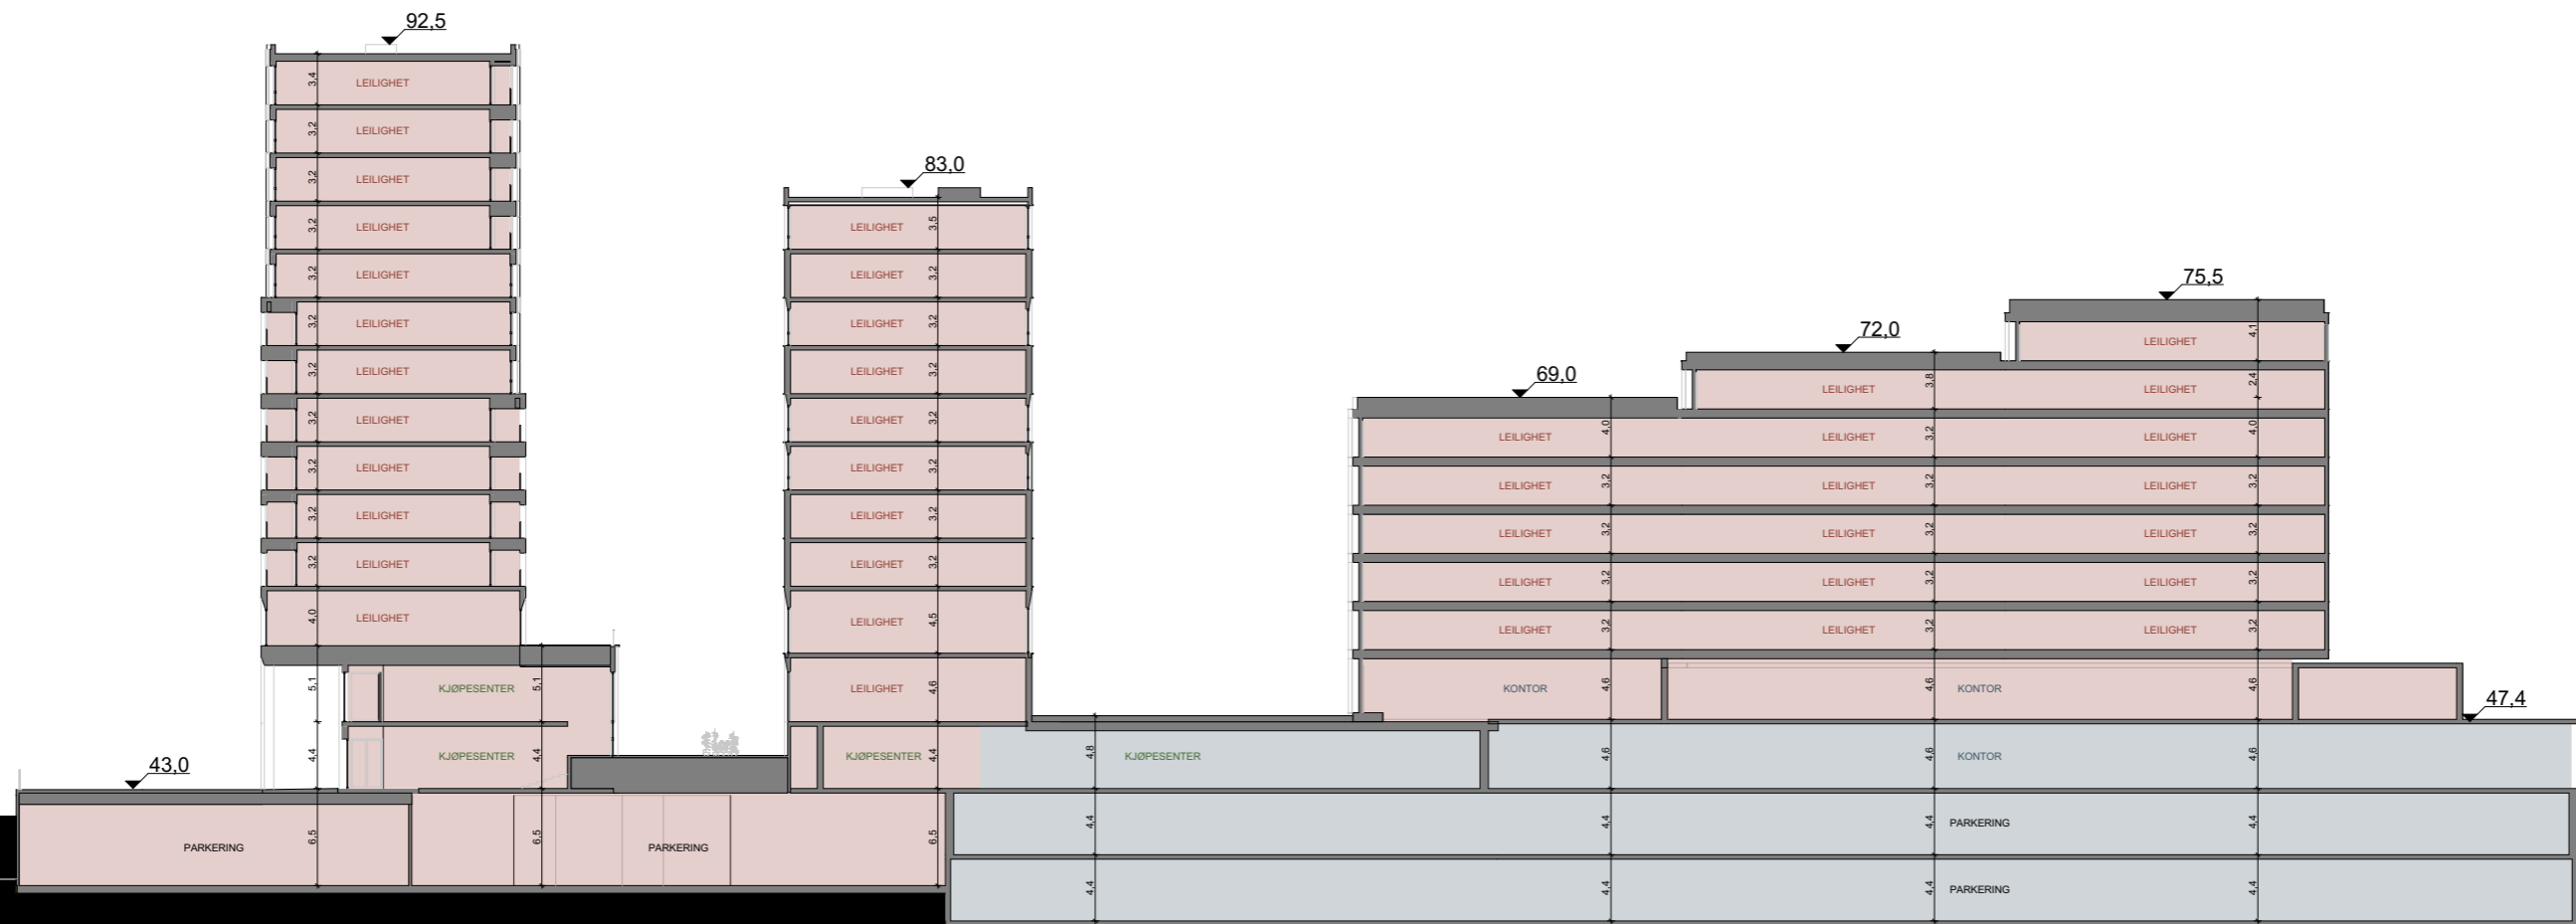

Snitt 02 1:500

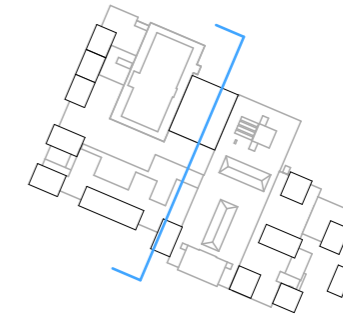


BYBANE


Bygg E

Bygg F

FREMTIDIG SITUASJON
EKSISTERENDE SITUASJON

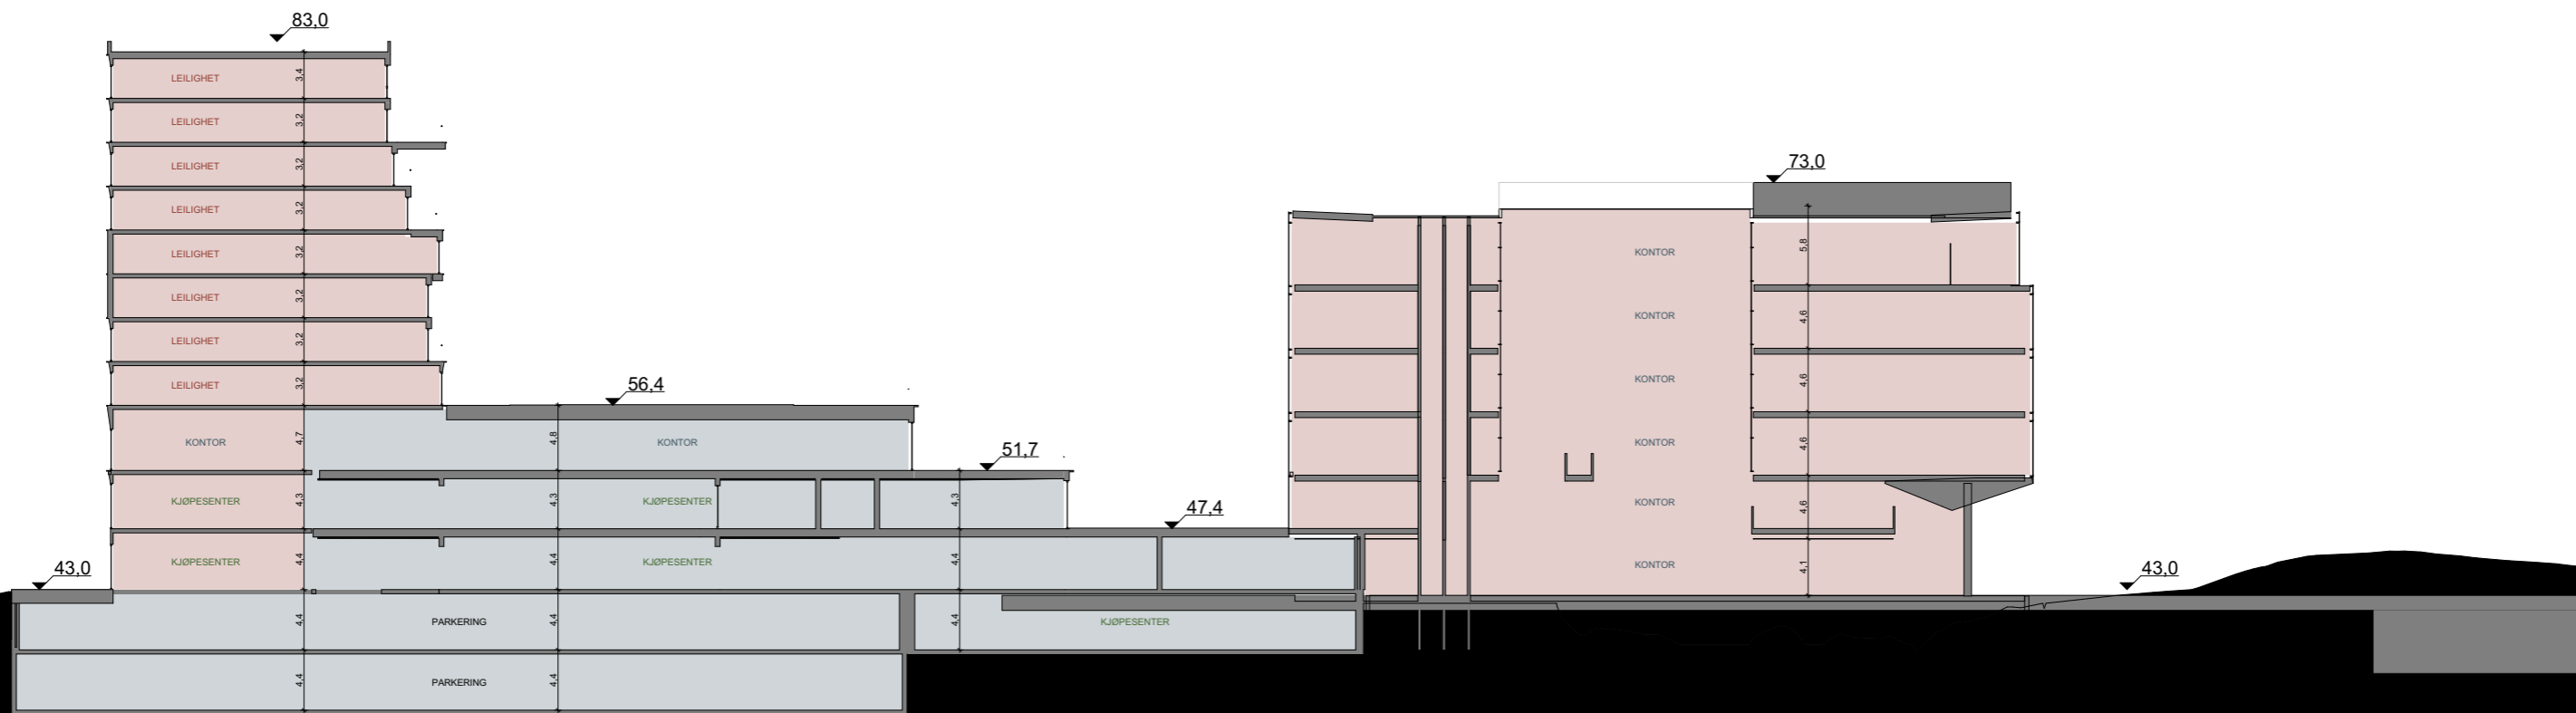

Snitt 03 1:500







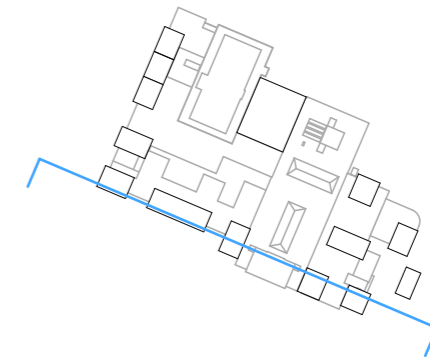


Sælemyr borettslag


Bygg H

Bygg G

FREMTIDIG SITUASJON
EKSISTERENDE SITUASJON

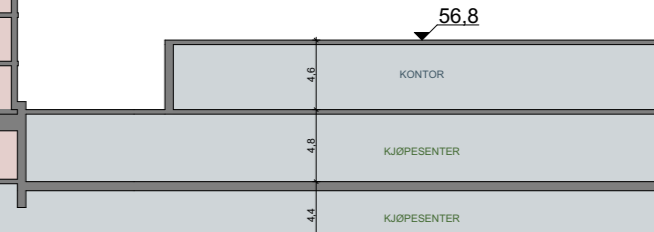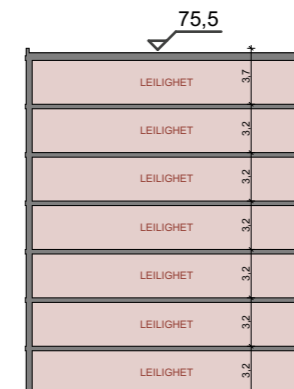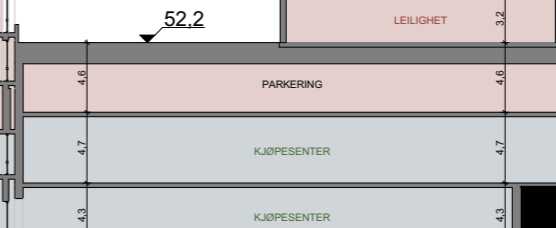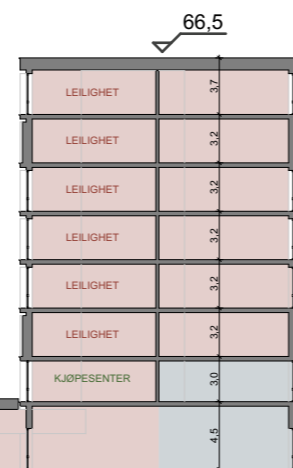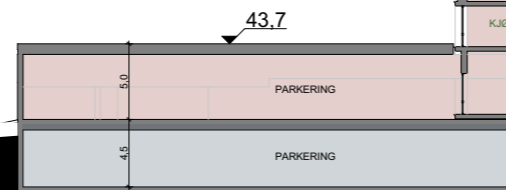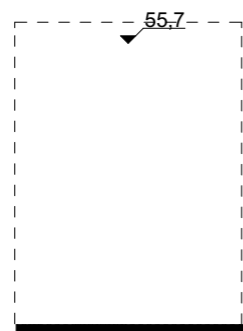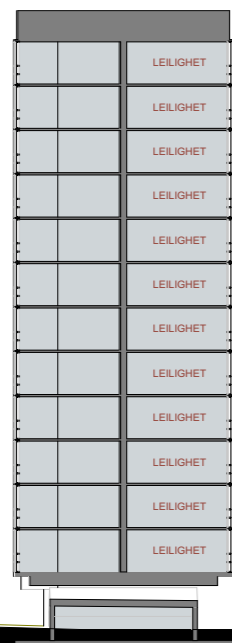

Snitt 03 1:500

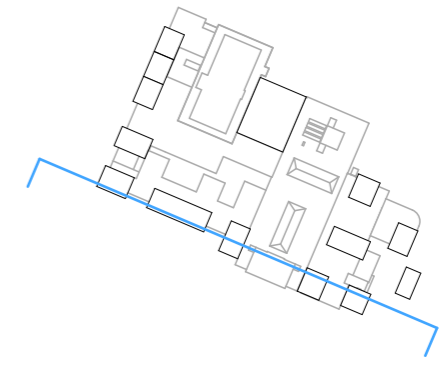


Bygg E


Bygg D

Bygg C

FREMTIDIG SITUASJON
EKSISTERENDE SITUASJON

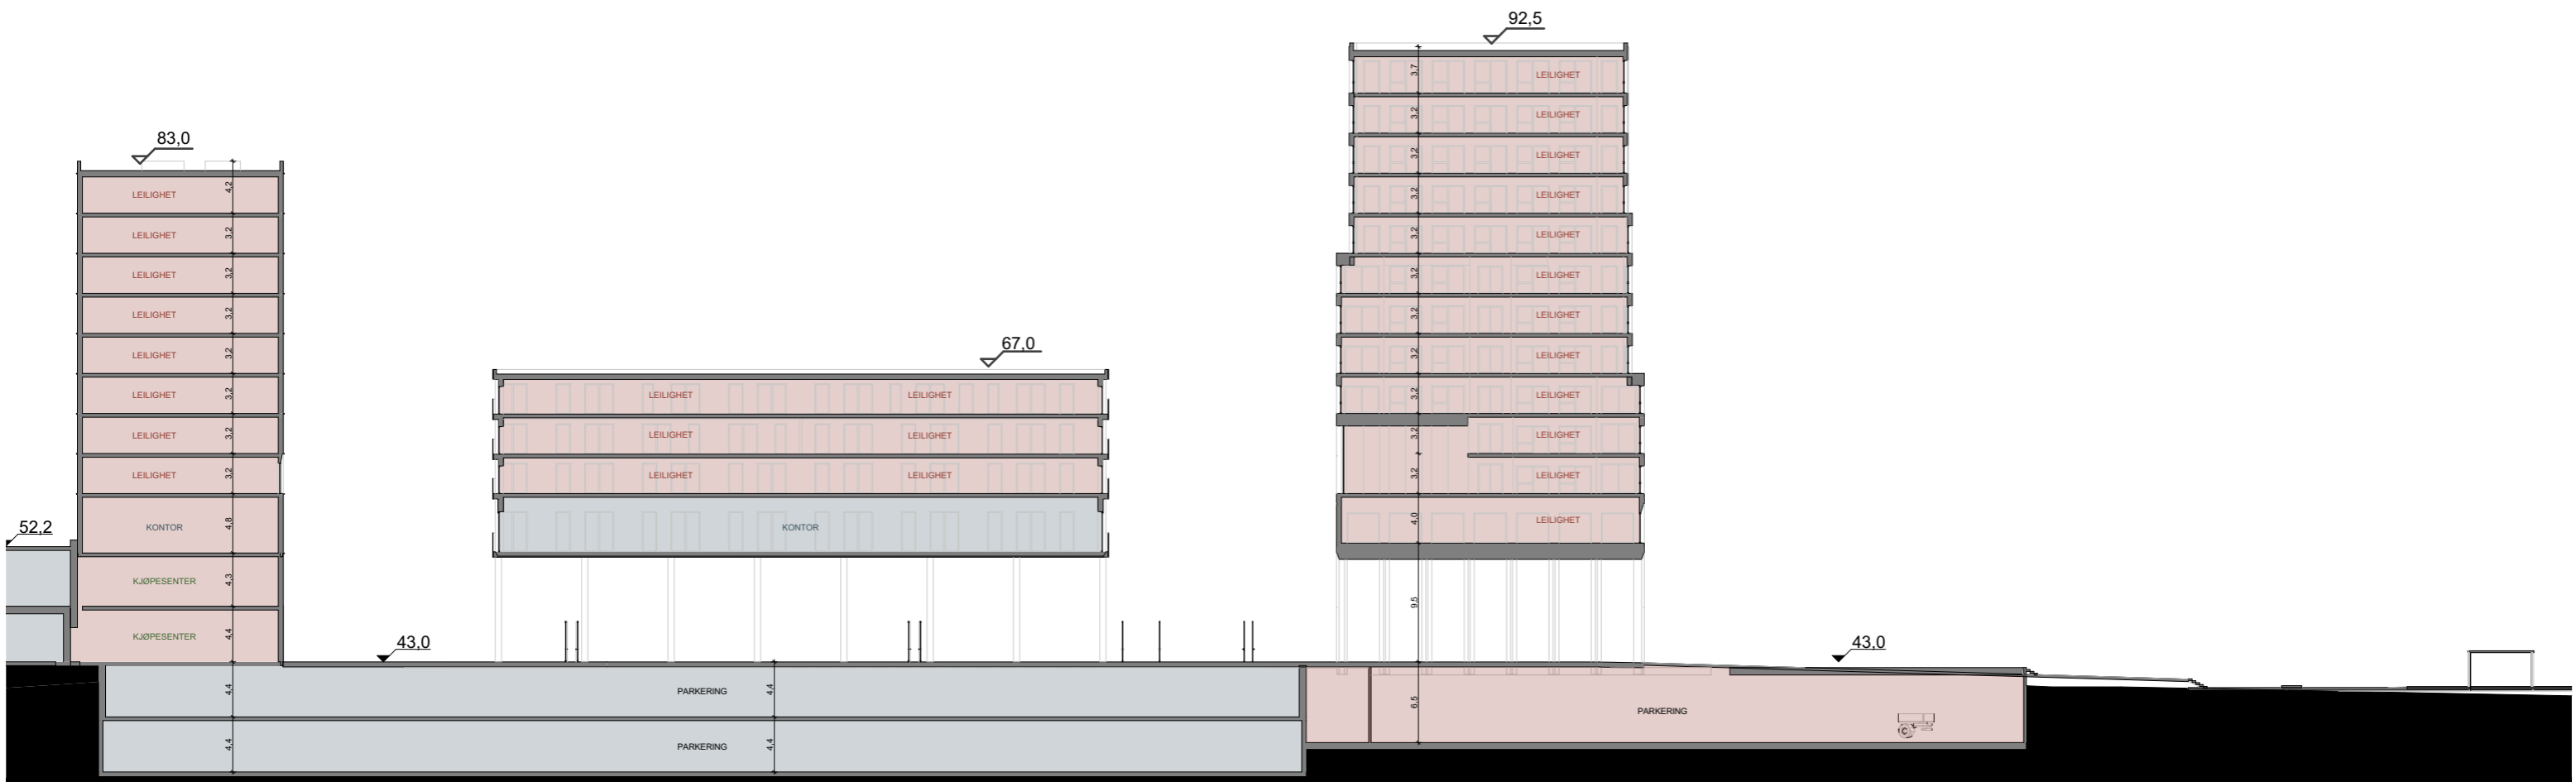

Snitt 04 1:500

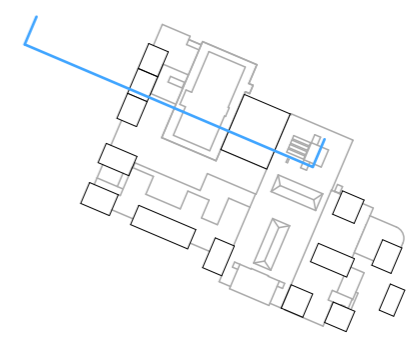


Kulturhus

Bygg A

FREMTIDIG SITUASJON
EKSISTERENDE SITUASJON

Trygg


Bygg F

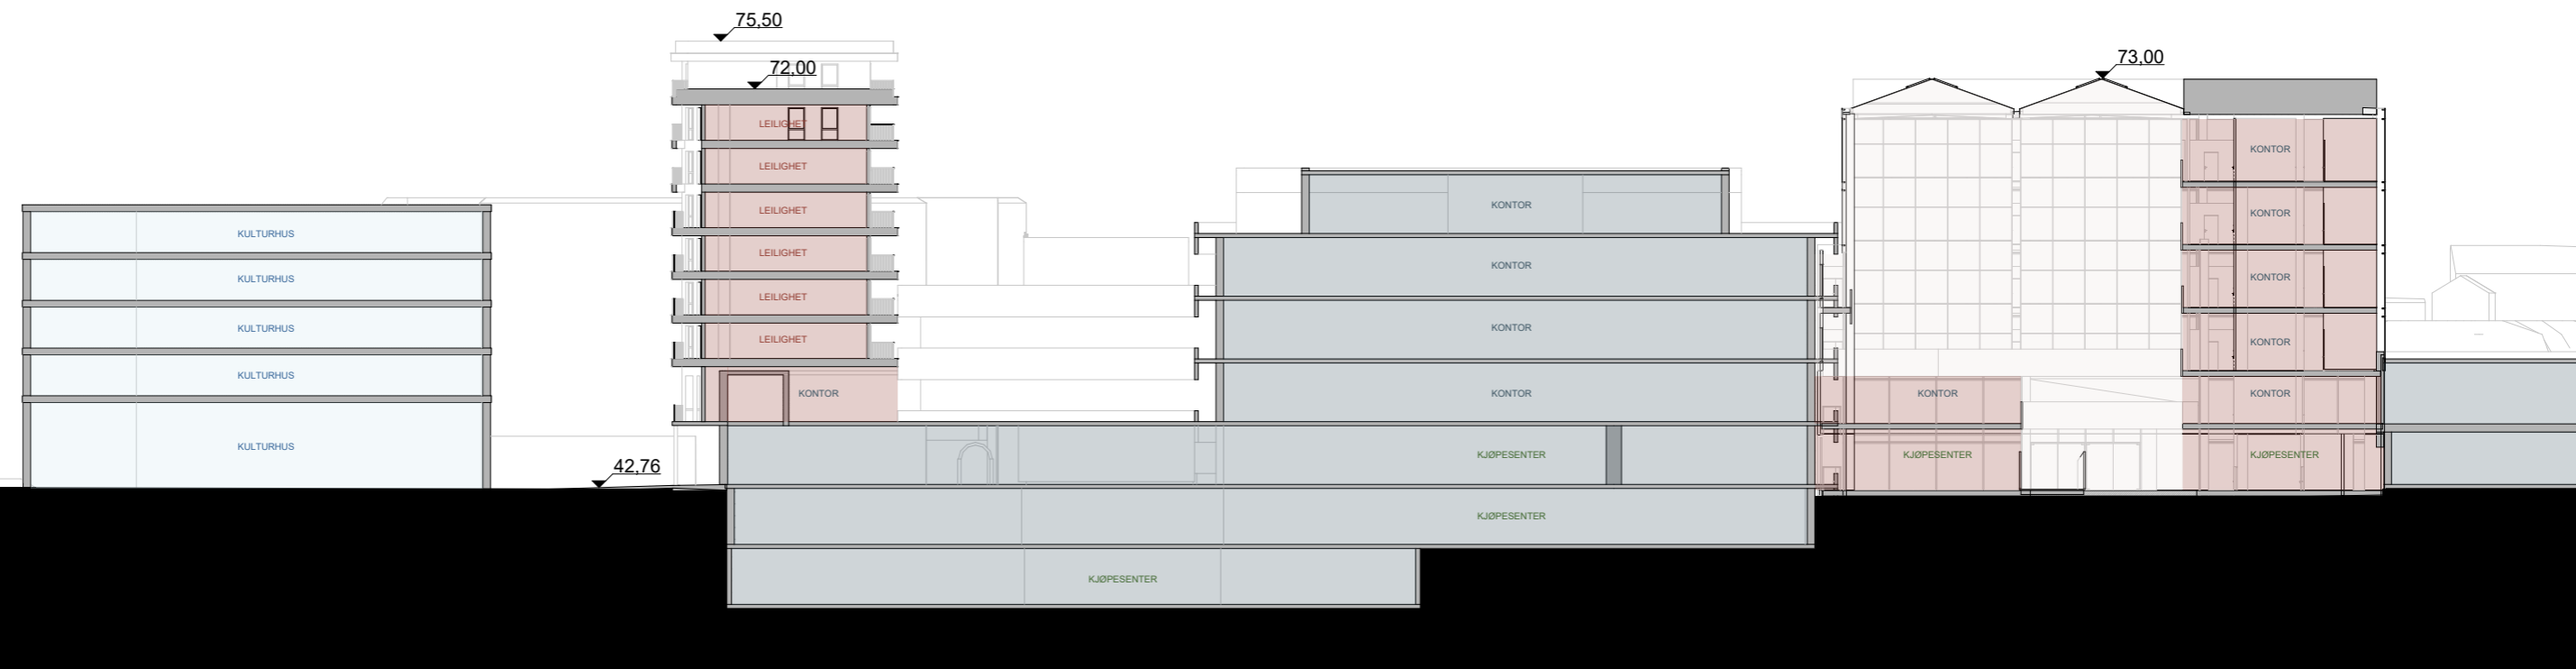


Tverrprofil 01 1:500



Tverrprofil 02 1:500

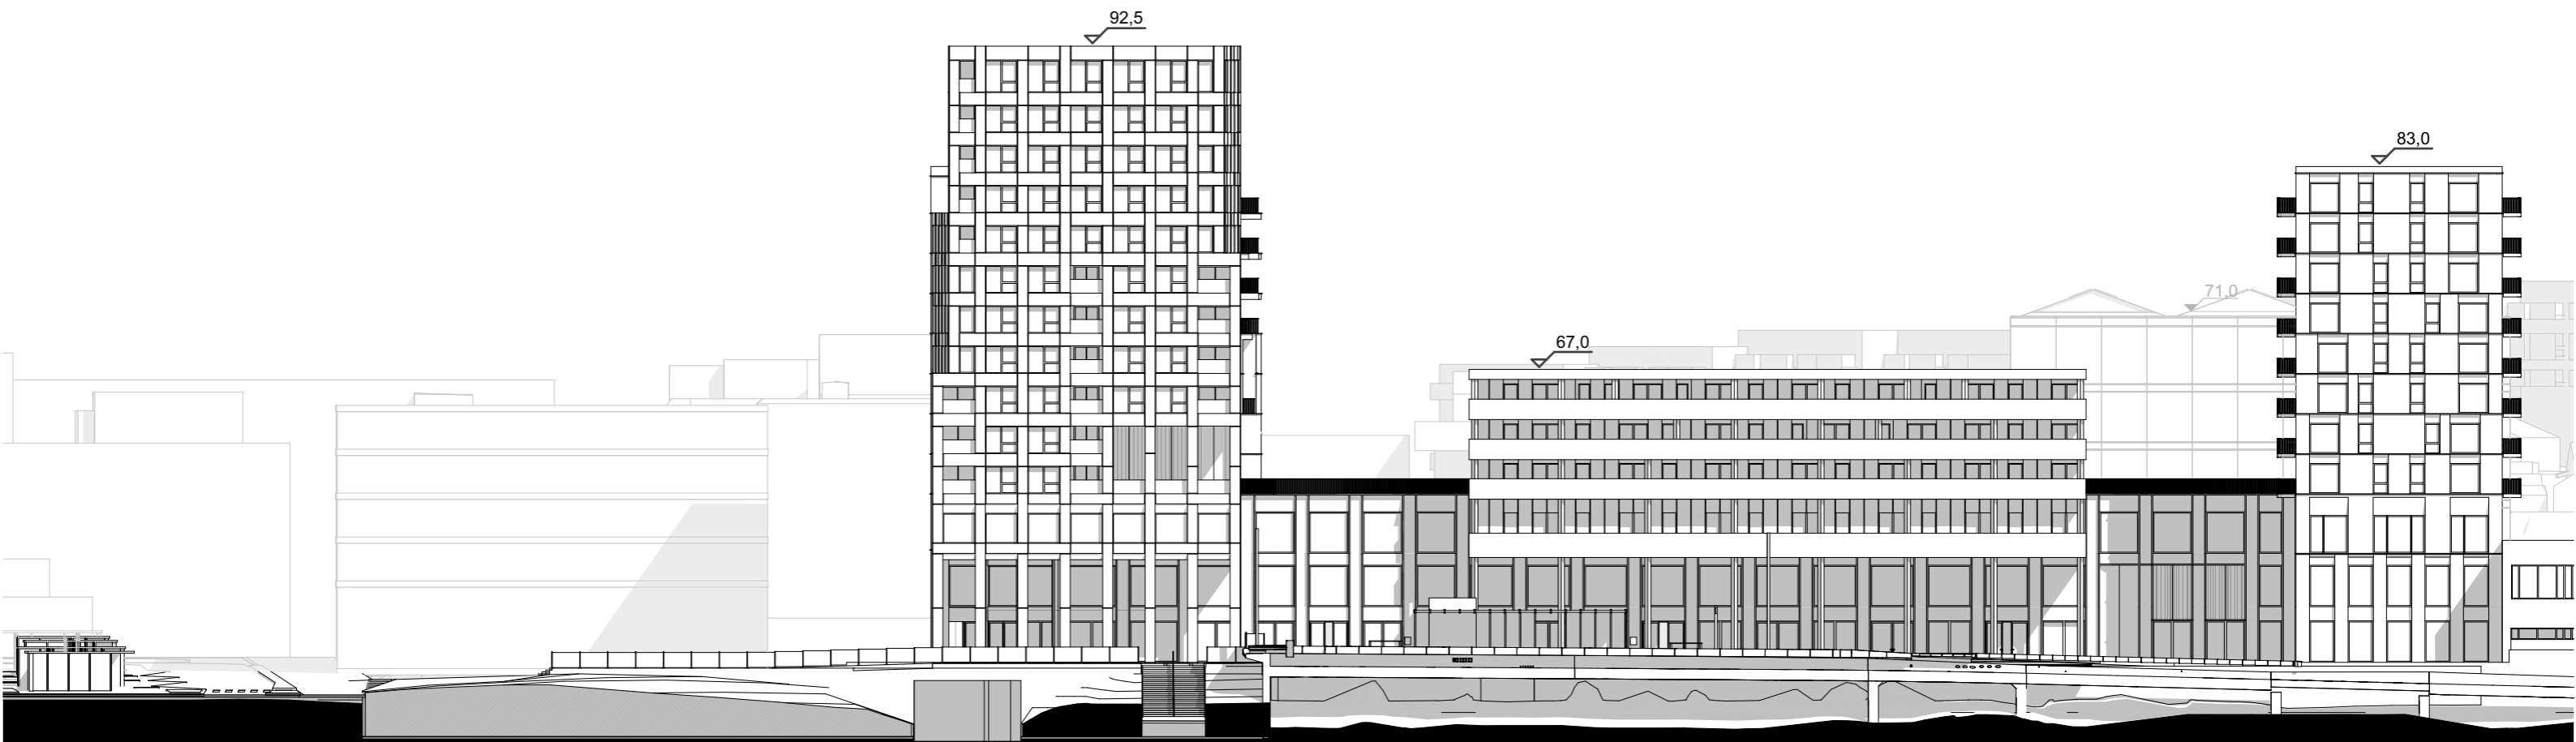

Tverrprofil 02 1:500

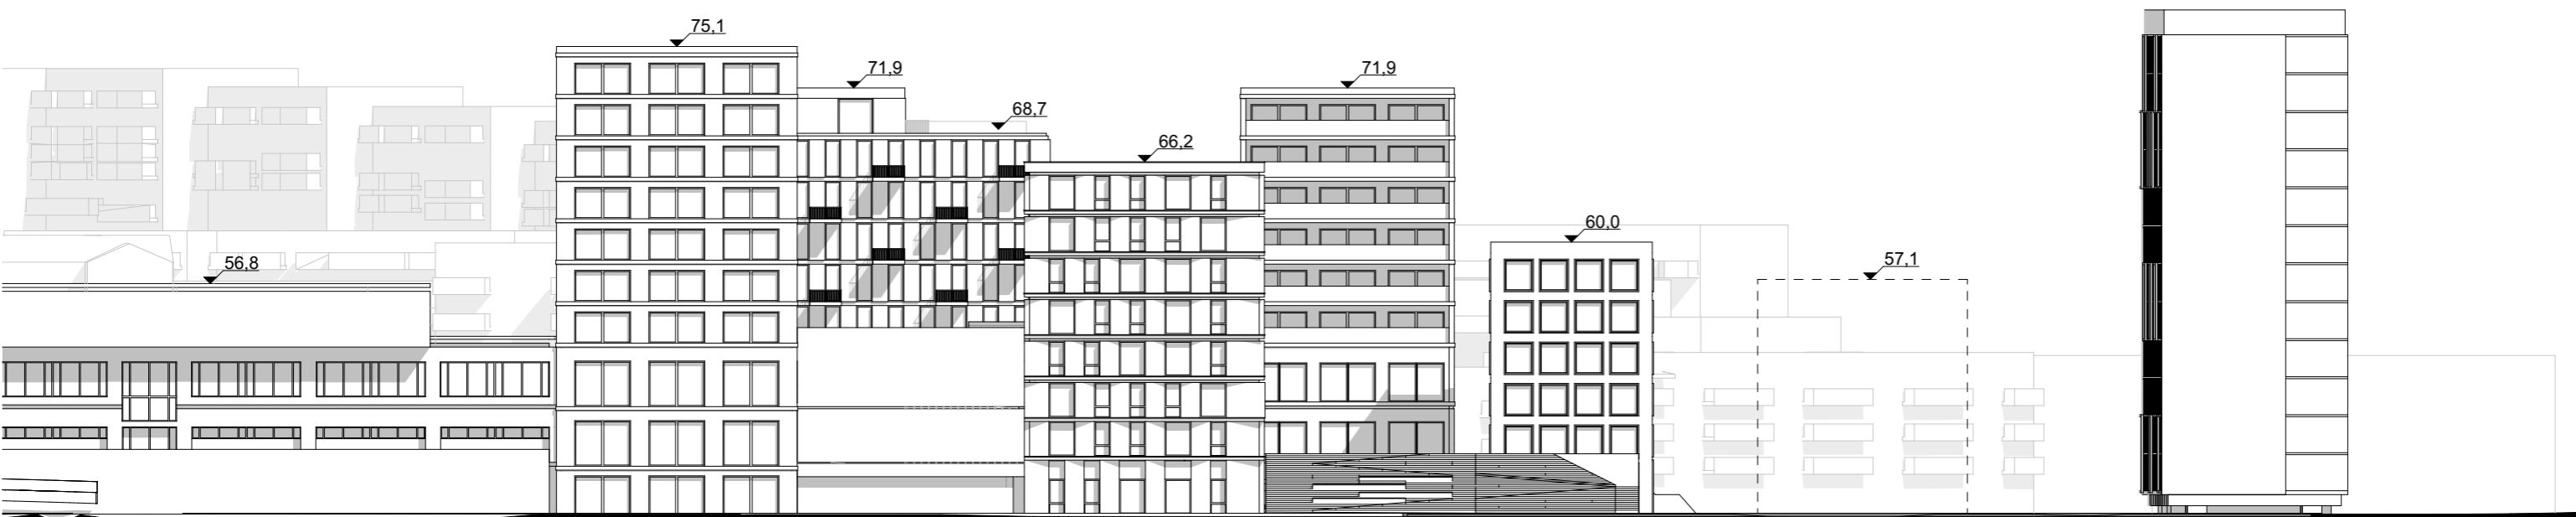

Tverrprofil 03 1:500





Project contact
Maxime Rousse
+47 942 11 091
mr@mad.no