

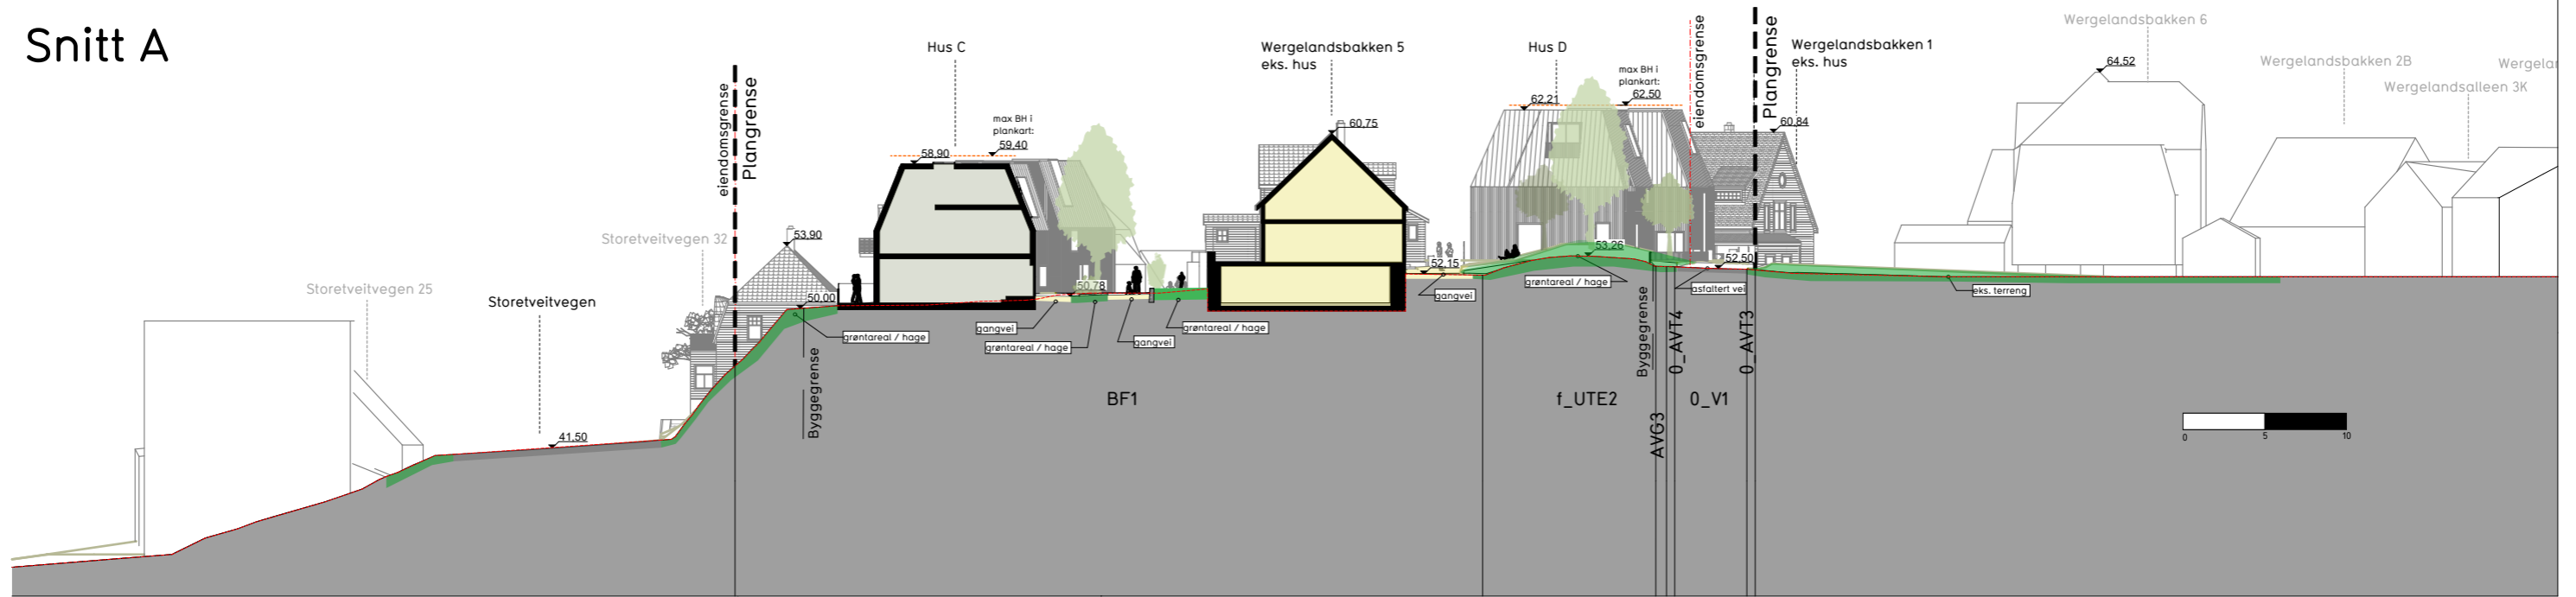


Snitt A

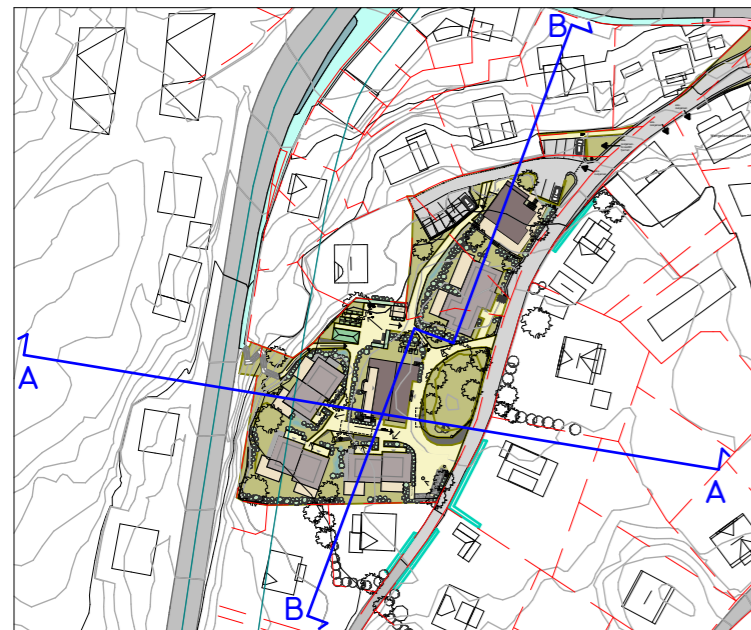


Snitt B

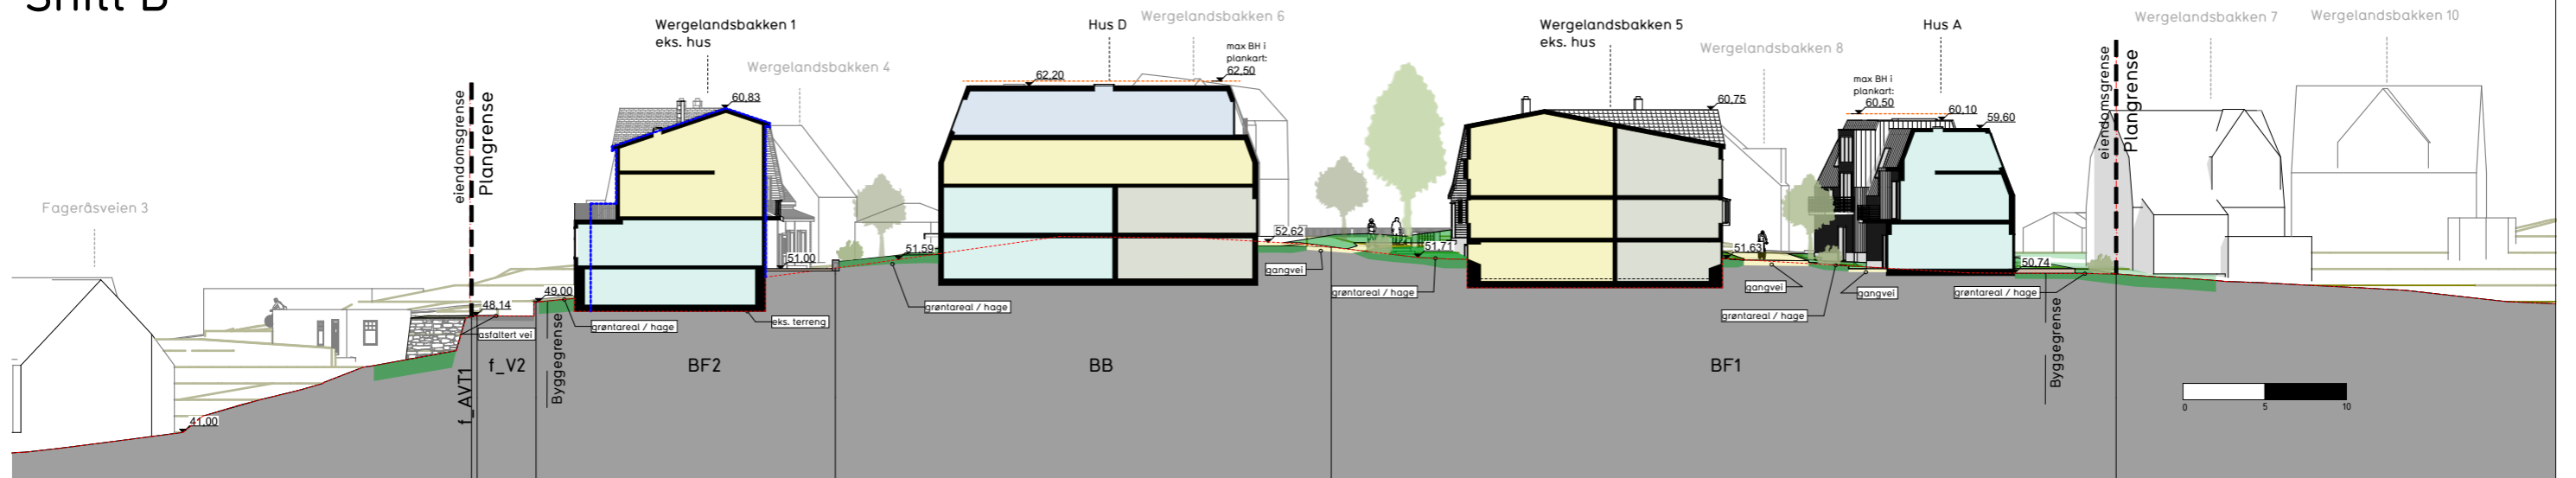



Plannavn	Årstad, Gnr. 13 Bnr. 69 m.fl., Wergelandsbakken	Nasjonal plan-ID:	4601 70230000	Saksnummer Bergen kommune PBE:	202220591 (201907441)
Plantype	Detaljregulering	Dato:	01.08.2024	Tegner:	BME/JTB
Tegning	Snitt A og B	Forslagsstiller:	Bergen prosjektselskap AS	Kontr:	HPB/AB
		Tegningsnr:	A30-1	Rev. ID	--
		Mål	A3/1:400		

ENTIL EN
ARKIT
EKTER

Oppriss A

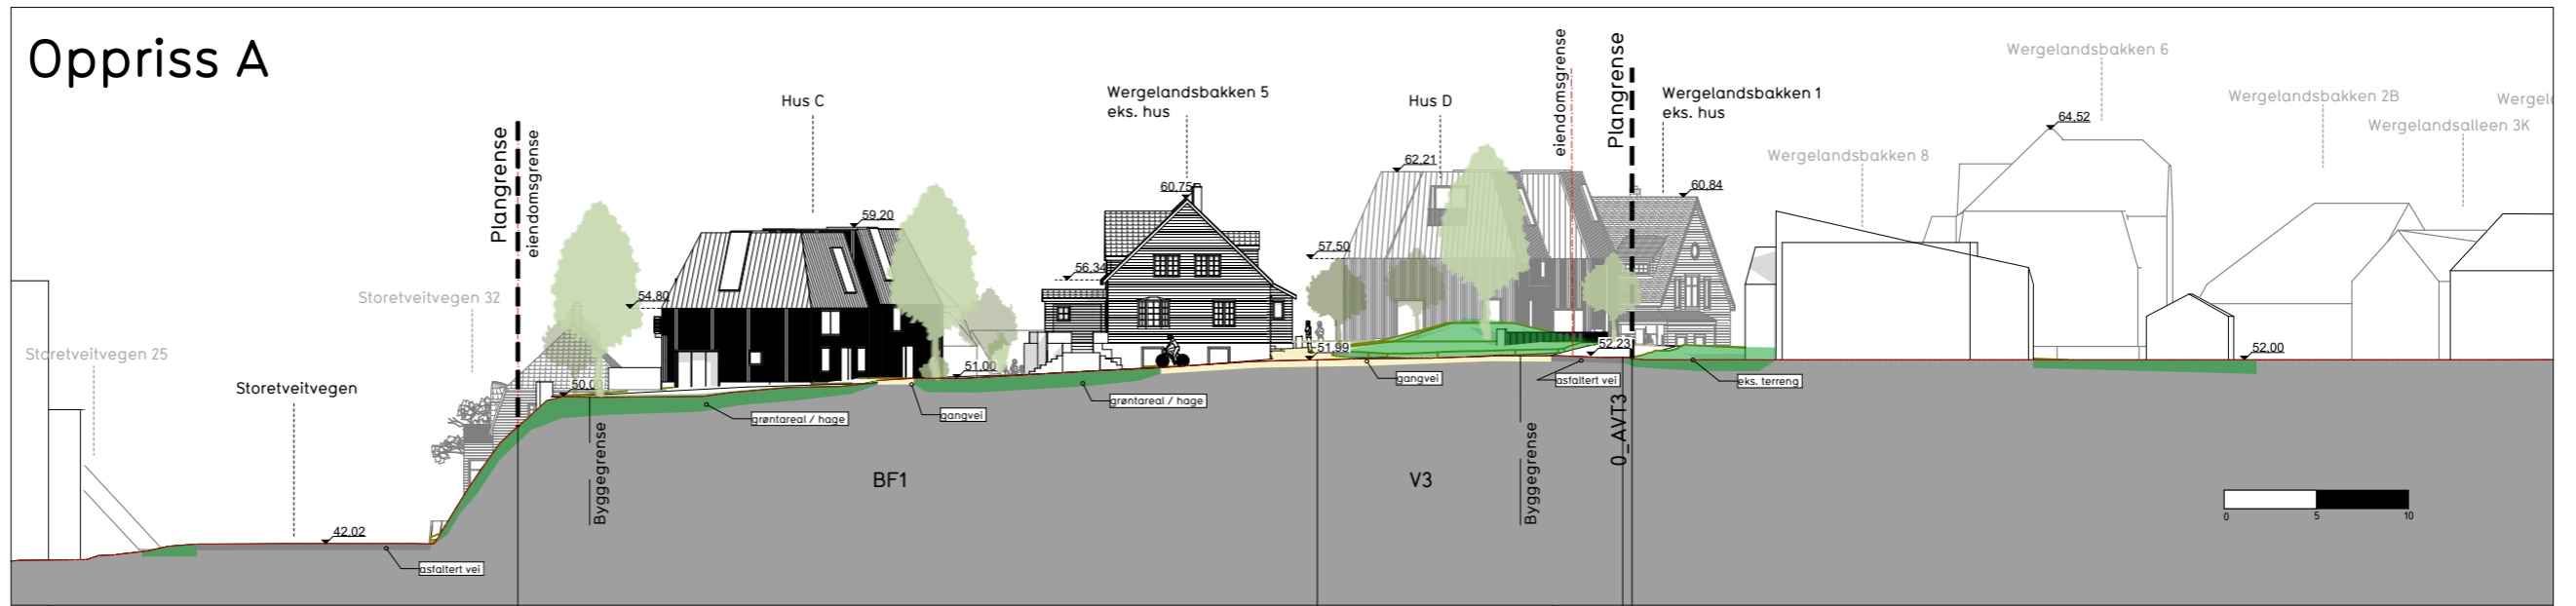



Oppriss B

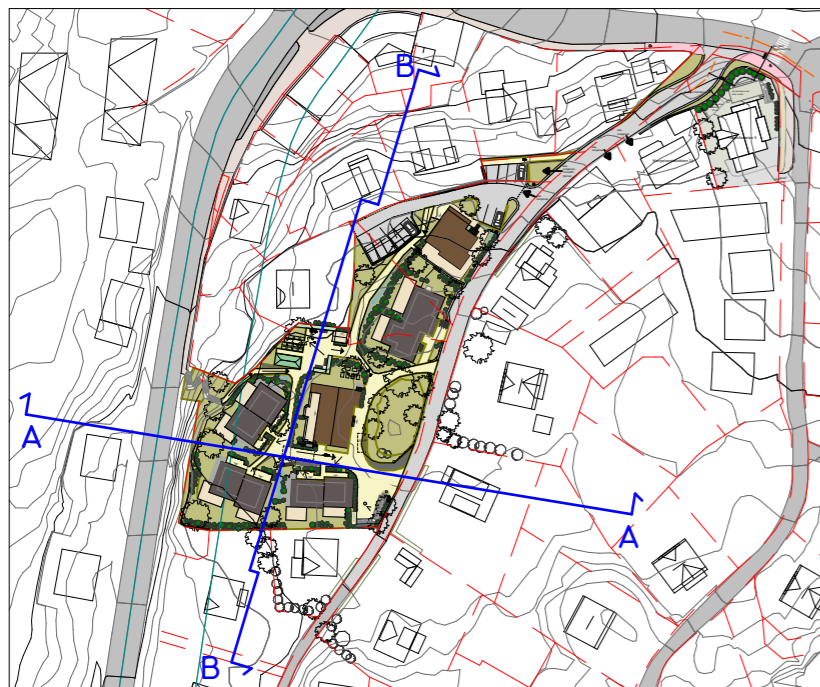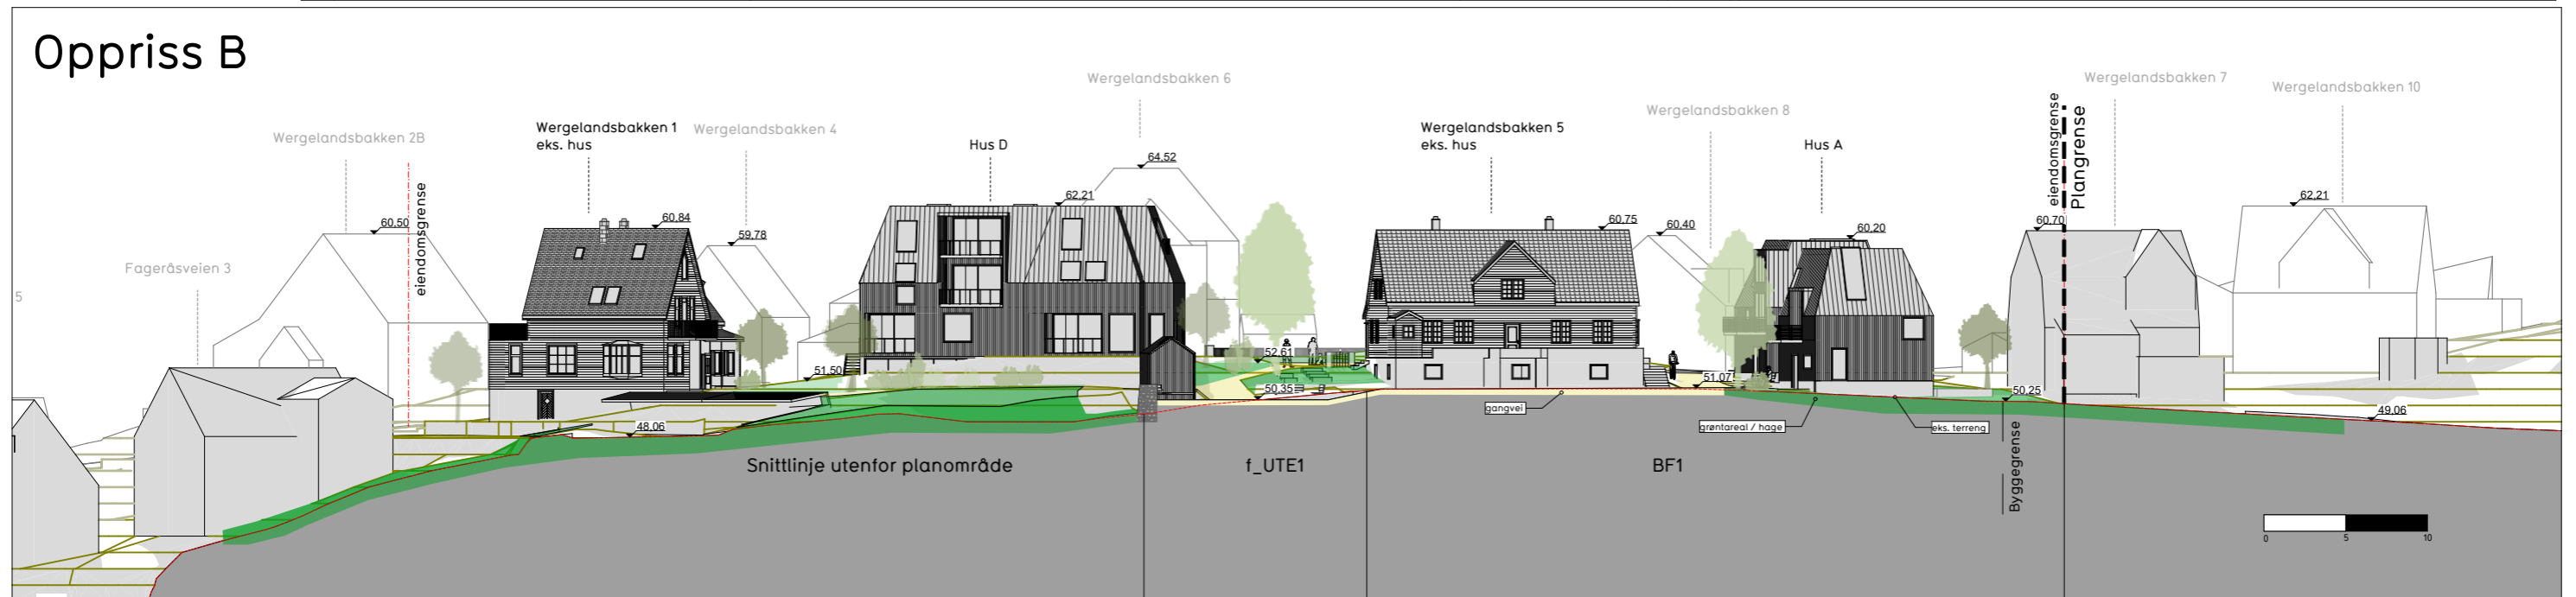

Plannavn	Nasjonal plan-ID:	Saksnummer Bergen kommune PBE:
Årstad, Gnr. 13 Bnr. 69 m.fl., Wergelandsbakken	4601 70230000	202220591 (201907441)
Plantype	Dato:	Intern Prosjektnummer:
Detaljregulering	01.08.2024	1901
Tegning	Tegningsnr:	Mål
Oppriss A og B	A30-2	A3/1:400
Forslagsstiller:	Tegner:	Kontr:
Bergen prosjektselskap AS	BME/JTB	HPB/AB
	Rev. ID	--

ENTIL EN
ARKIT
EKTER

Tverrsnitt hus D

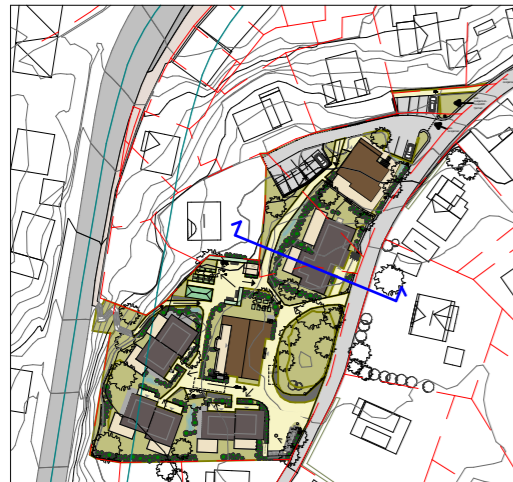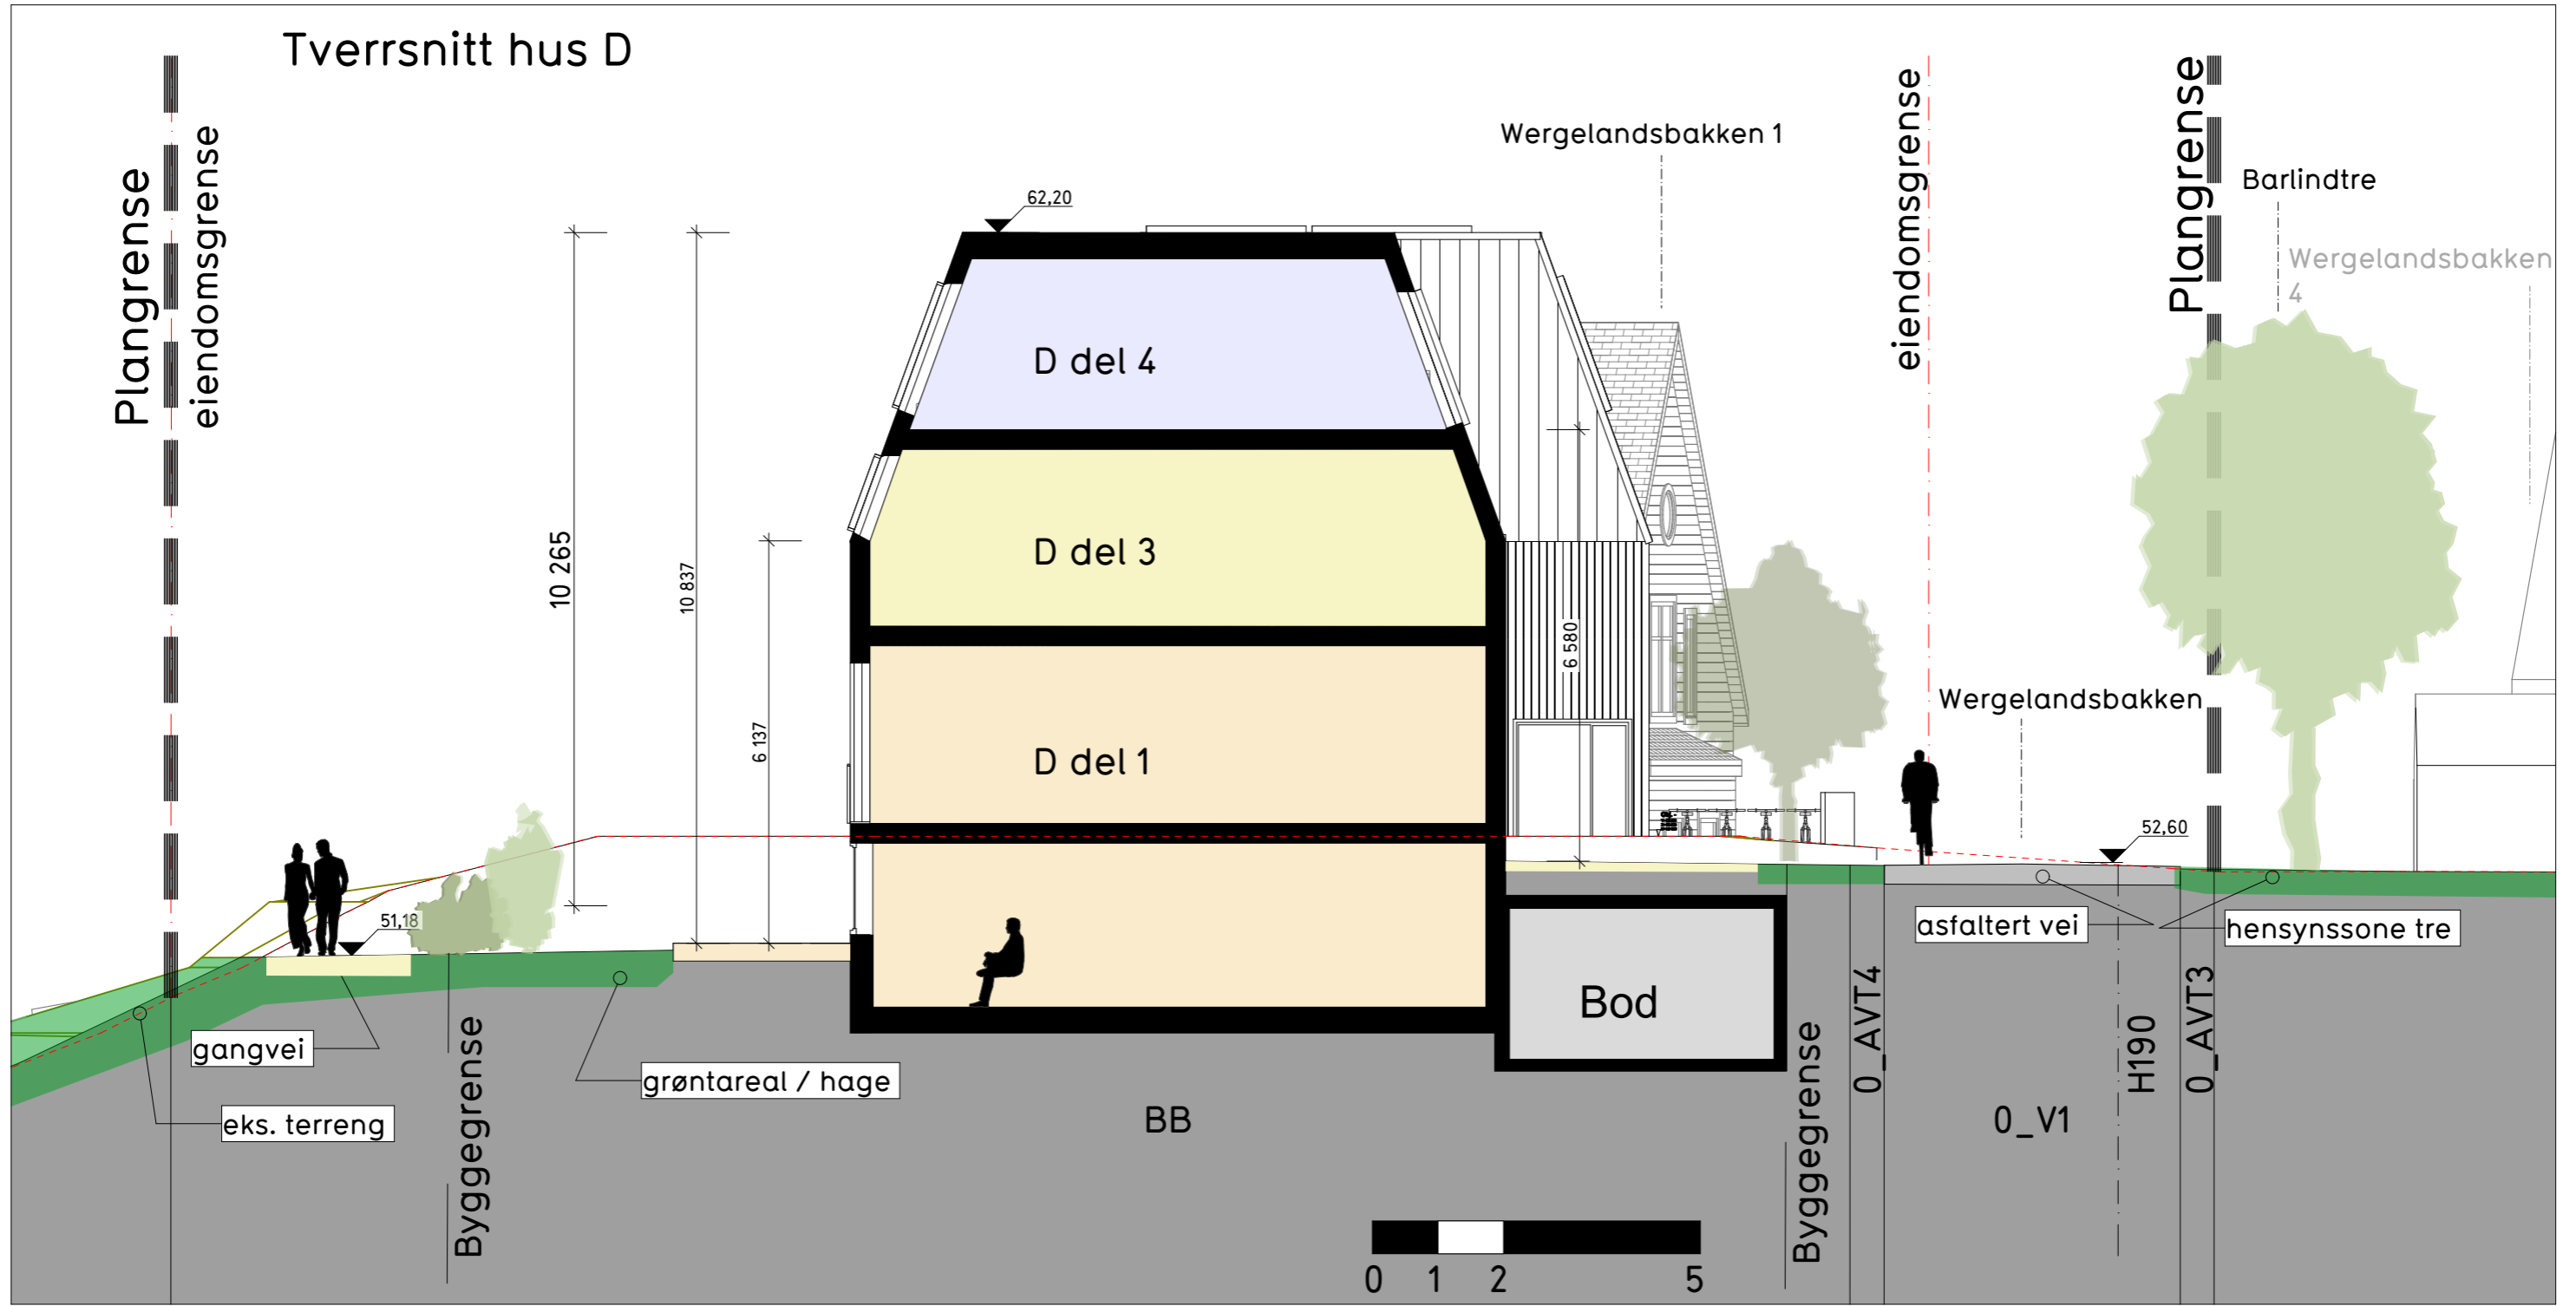


Plannavn: Årstad, Gnr. 13 Bnr. 69 m.fl., Wergelandsbakken
 Plantype: Detaljregulering
 Tegning: Tverrsnitt hus D
 Forslagsstiller: Bergen prosjektselskap AS


Nasjonal plan-ID: 4601 70230000
 Dato: 01.08.2024
 Tegningsnr: A30-3
 Internt Prosjektnummer: 1901
 Mål: A3/1:100

Saksnummer Bergen kommune PBE: 202220591 (201907441)
 Tegner: BME/JTB
 Kontr: HPB/AB
 Rev. ID: --

ENTIL EN
 ARKITEKTER

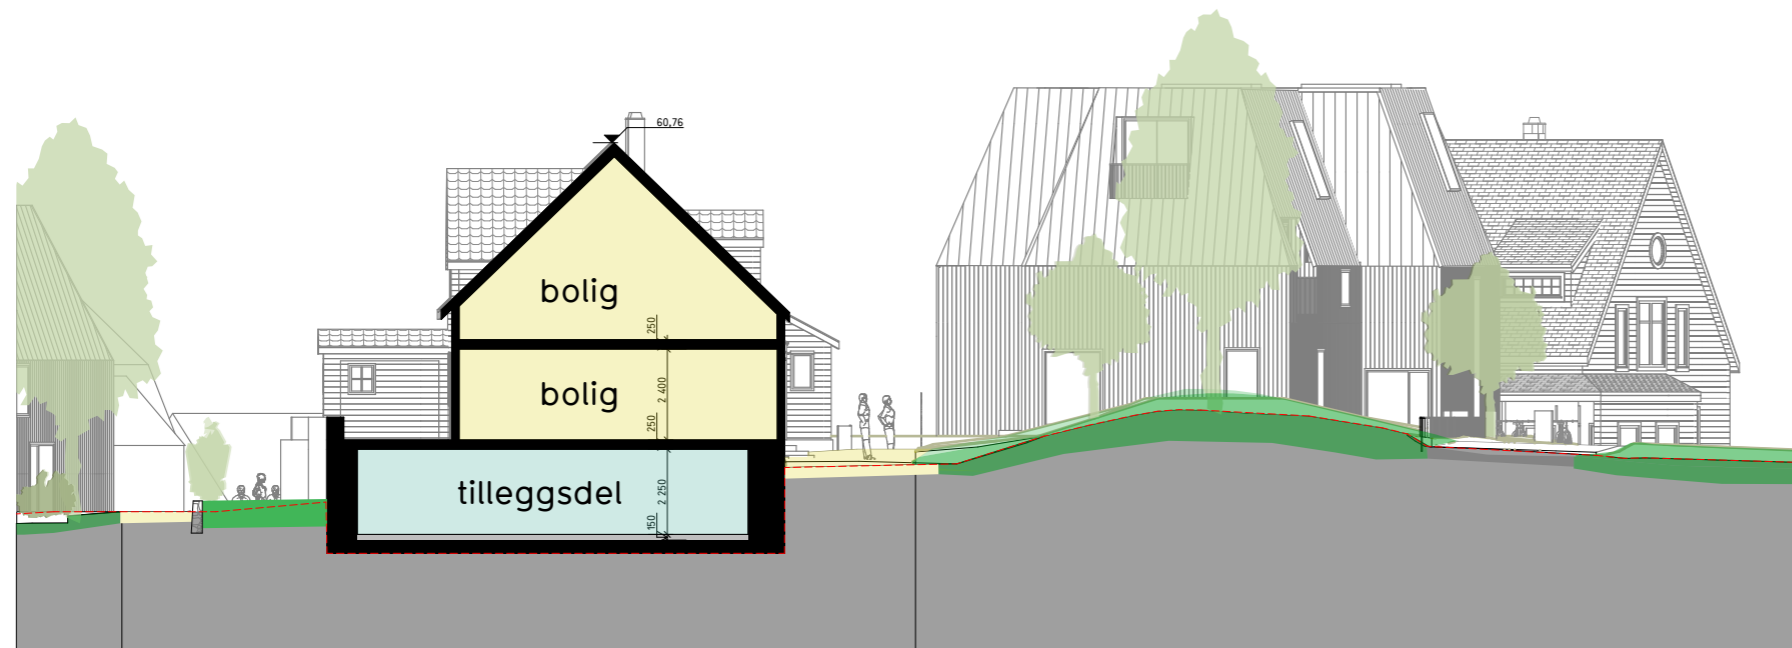

Wergelandsbakken 5 er i dag en stor villa over tre etasjer. Første etasje er delvis under terreng, men med høy sokkeletasje slik at det er mulig å få til gode oppholdsrom, spesielt mot vest.

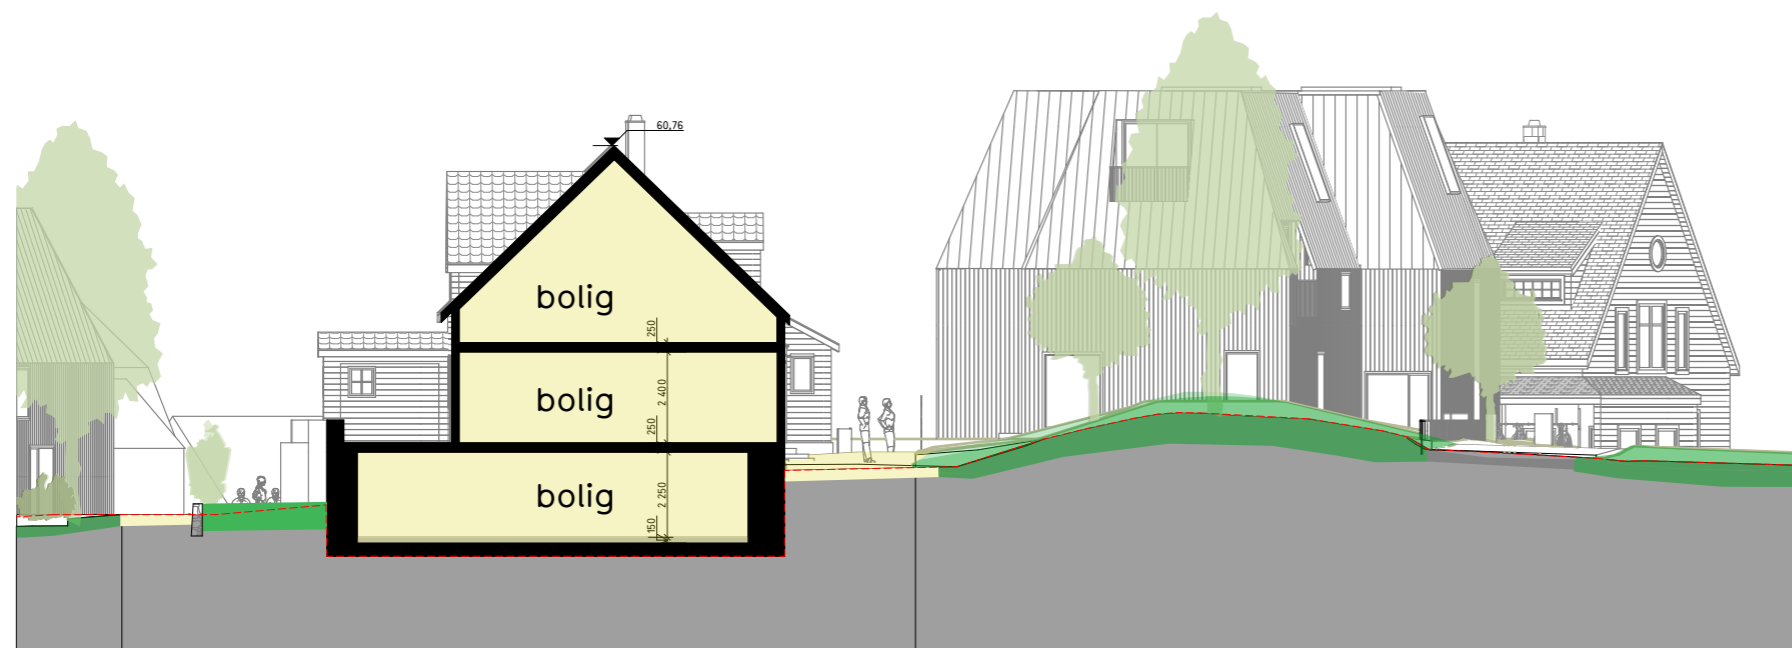

Ved å senke dekket, helt eller delvis, 150mm under plan 1 så oppnår man takhøyde på 2,4m. Arealet på første etasje som oppfyller dagslys krav og rømning kan da brukes til varig opphold.

Plannavn	Nasjonal plan-ID:	Saksnummer Bergen kommune PBE:
Årstad, Gnr. 13 Bnr. 69 m.fl., Wergelandsbakken	4601 70230000	202220591 (201907441)
Plantype	Dato:	Intern Prosjektnummer:
Detaljregulering	01.08.2024	1901
Tegning	Tegningsnr:	Mål
Tverrsnitt WB5 før og etter tiltak	A30-4	A3/1:200
		Rev. ID
		--

EN TIL EN
ARKIT
EKTER