



Snitt A

1:500

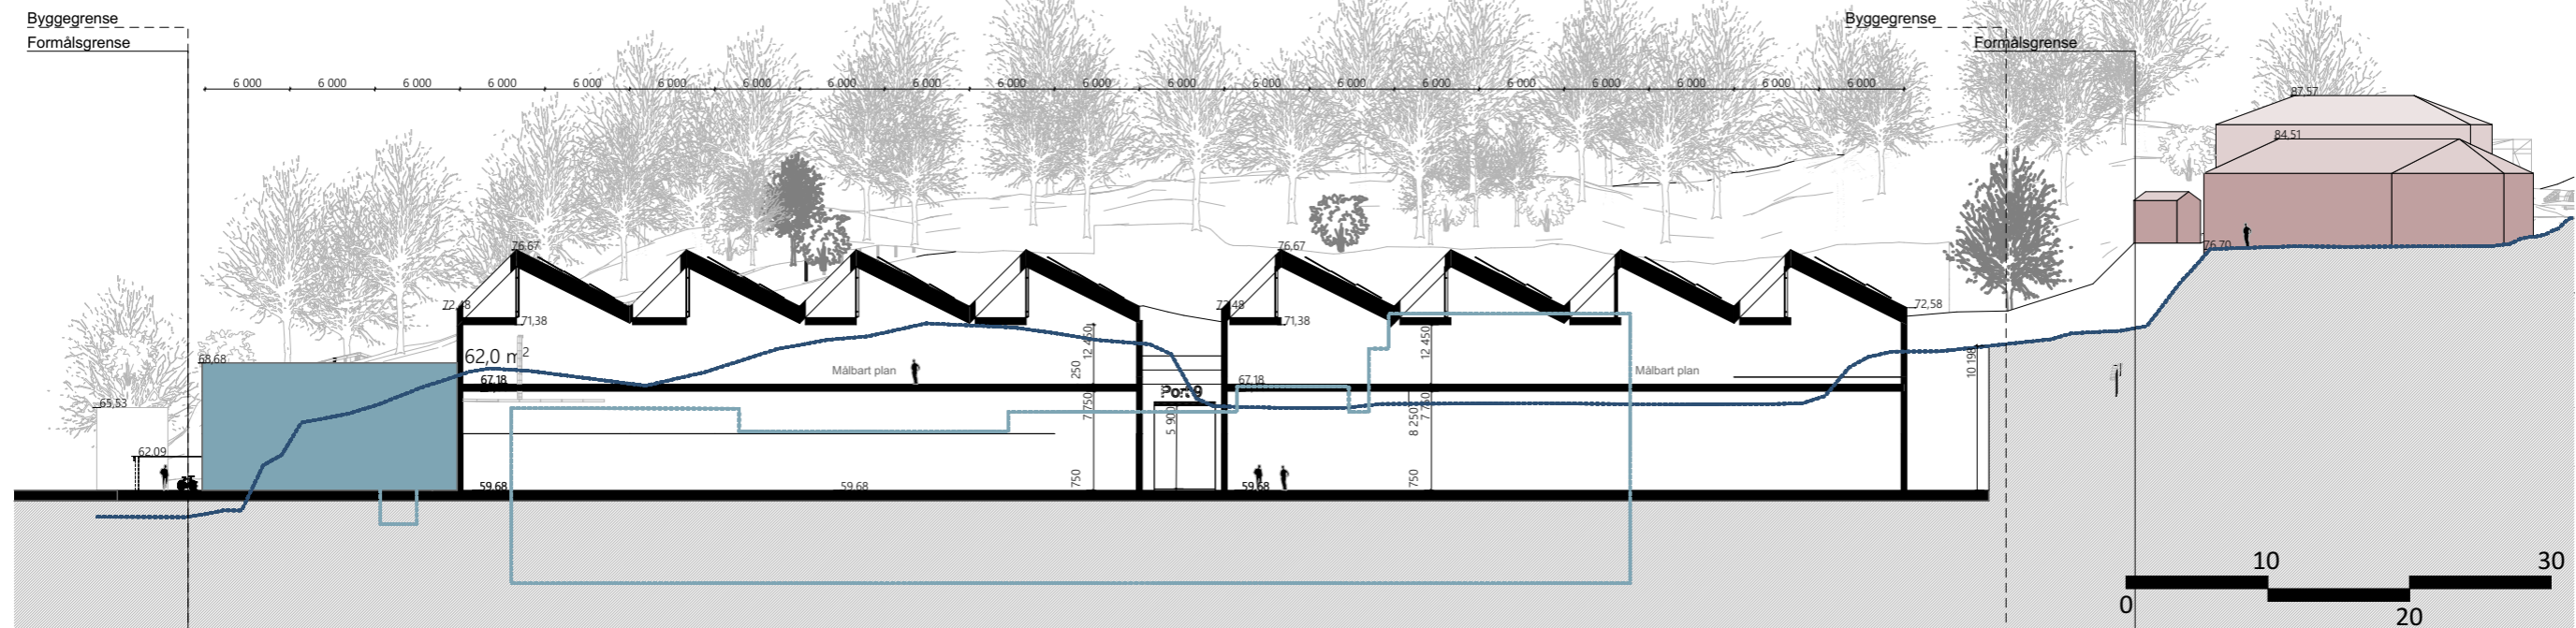


Snitt B

1:500

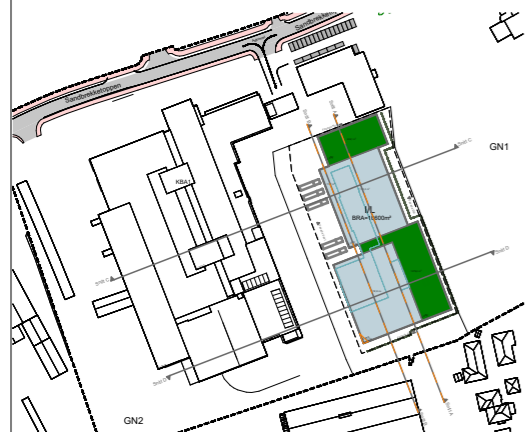


- Byggegrense
- Formålsgrense
- Terreng
- Eksisterende terrenglinje
- Eksisterende bebyggelse
- Bygg som skal rives
- Nybygg

Prosjekt: <b>Sandbrekketoppen 30</b>		Kontroll prosjekt: Sign.:      Kontroll:	
Tiltakshaver: <b>Midttunbygget AS co/Malling &amp; Co Forvaltning</b> Sandbrekketoppen 30 5224 NESTTUN		Gnr./Bnr./Festnr.: <b>43/270</b>	
Prosjekterende: <b>OPUS Bergen AS</b> Nordre Nøstekaian 1 5011 BERGEN		<b>OPUS</b>	
© Alle rettigheter tilhører utførende for prosjektering, kopiering eller bruk av disse tegningene er forbudt uten skriftlig samtykke		Dato: <b>24.05.24</b>	
Tegning: <b>Snitt A og B</b>		Målestokk: <b>1:500</b>	
Tegningsnr.: <b>1</b>		Rev.: .	

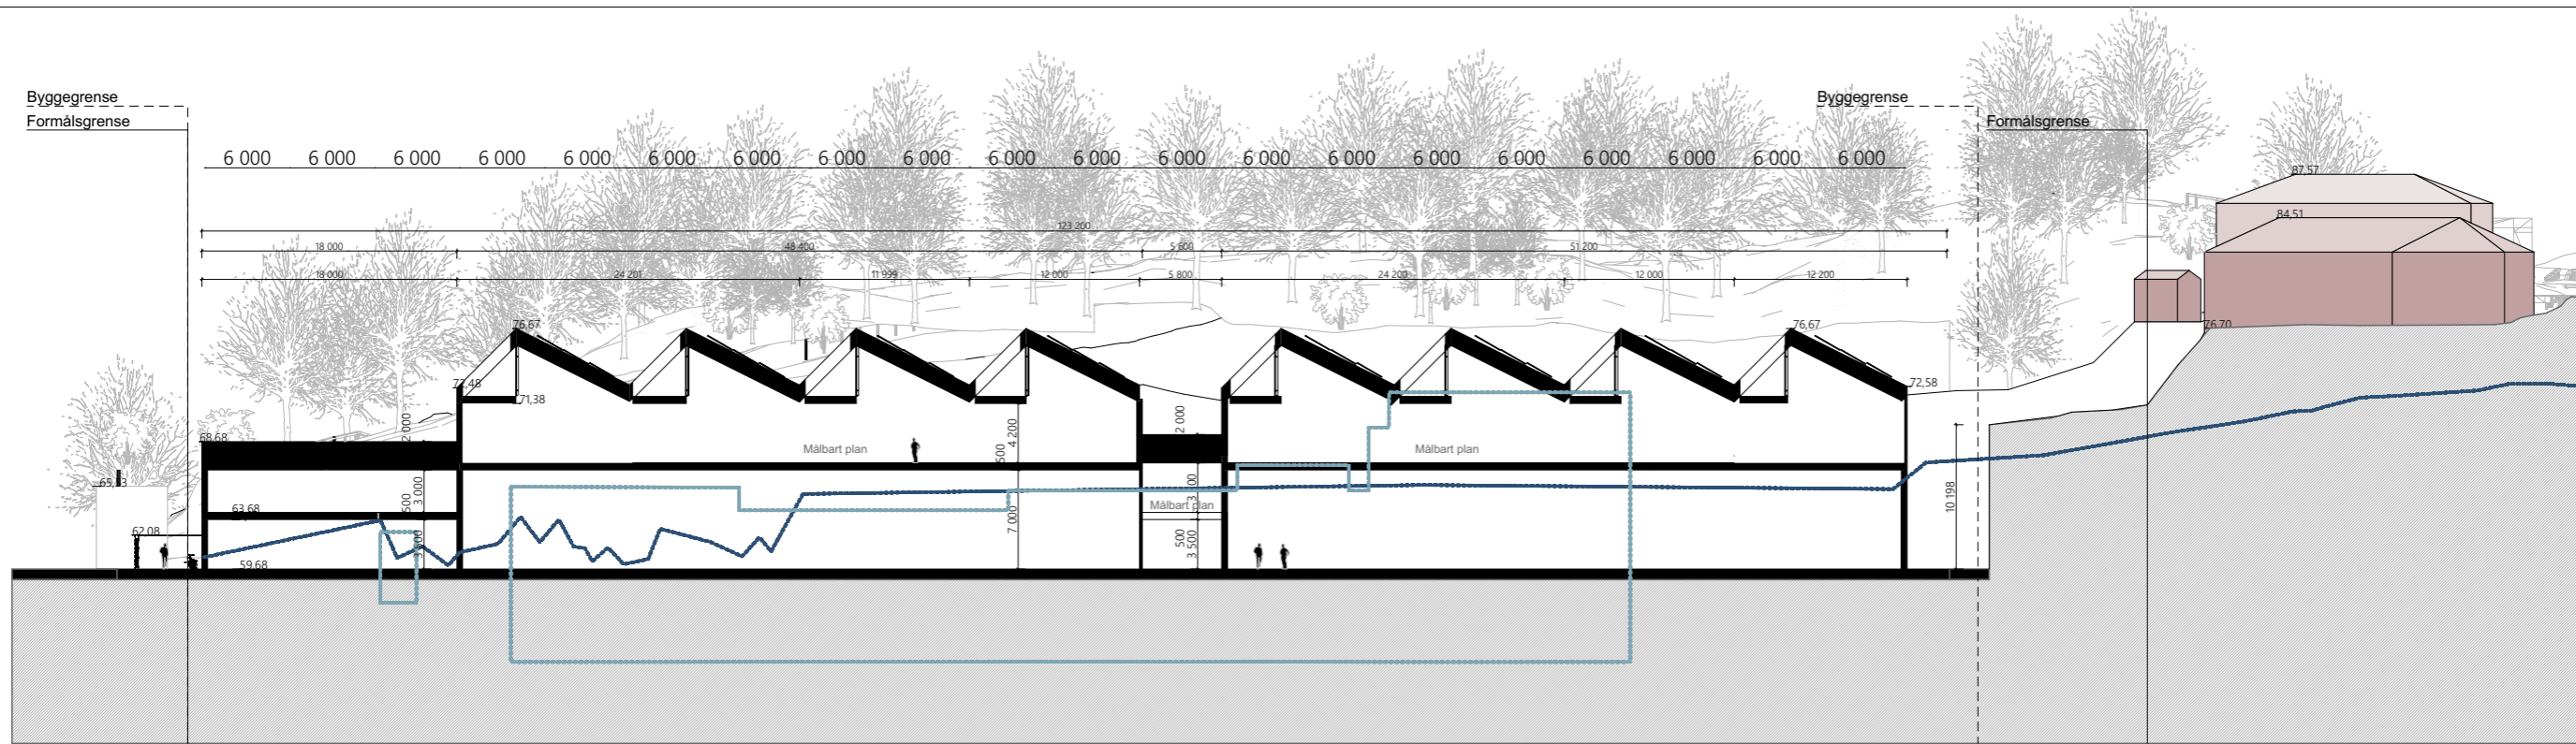


Snitt A

1:500

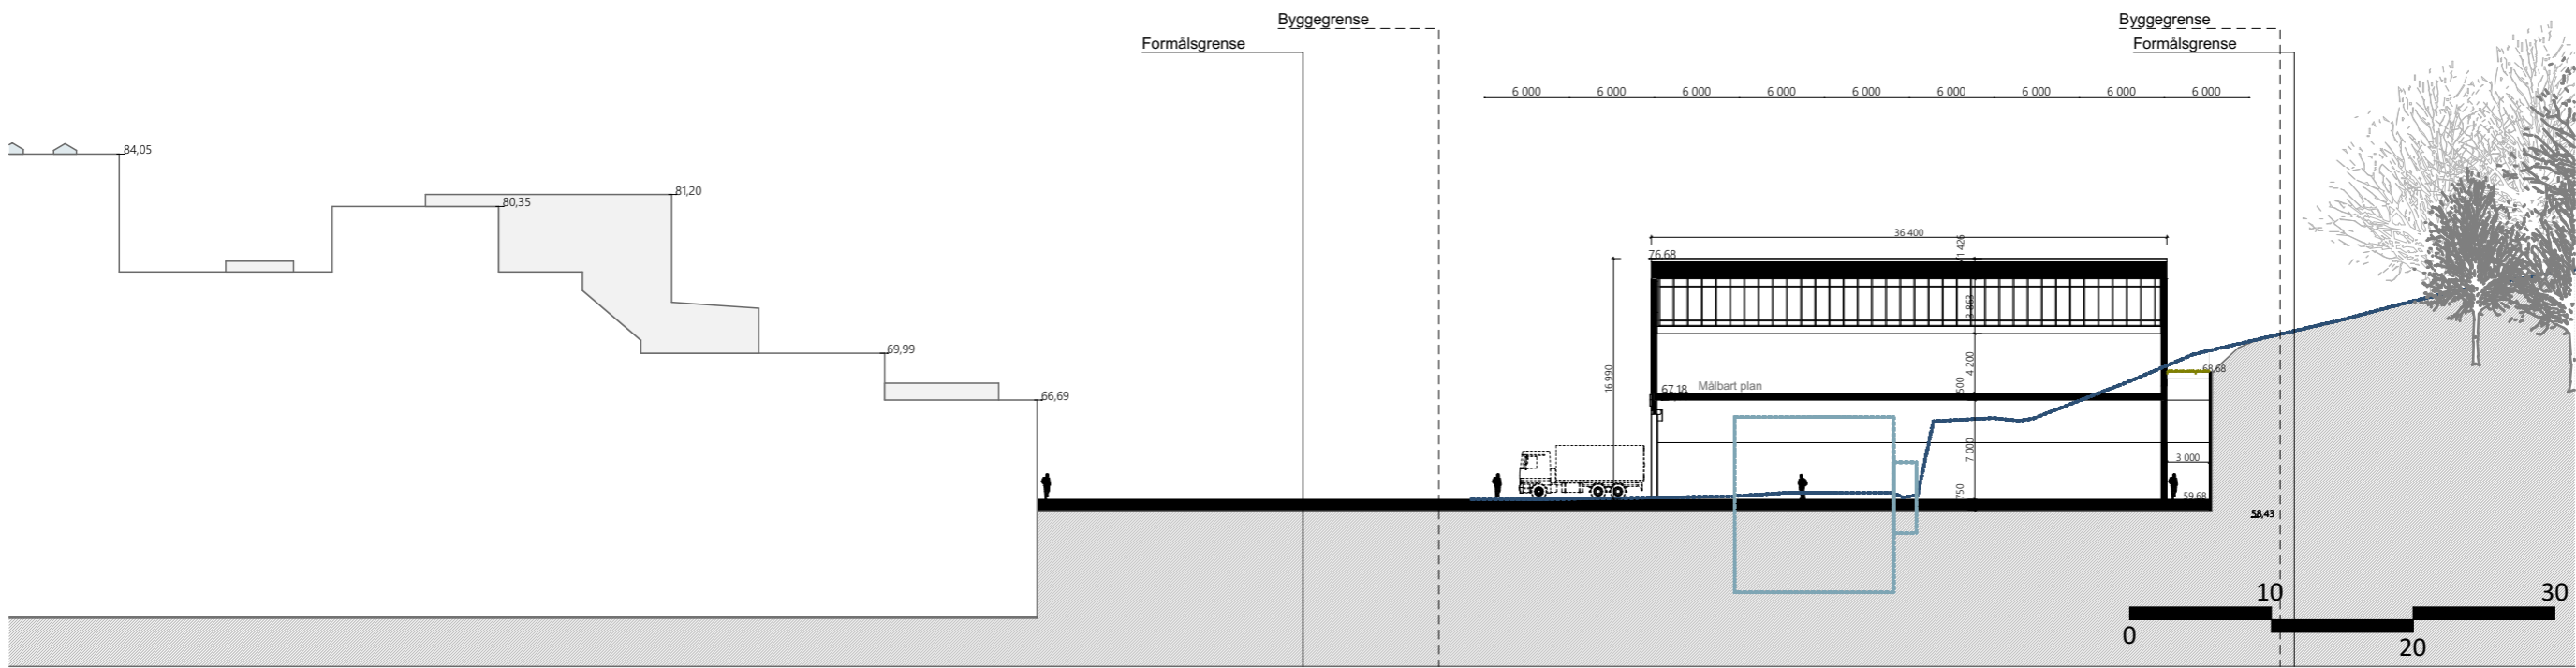


Snitt C

1:500

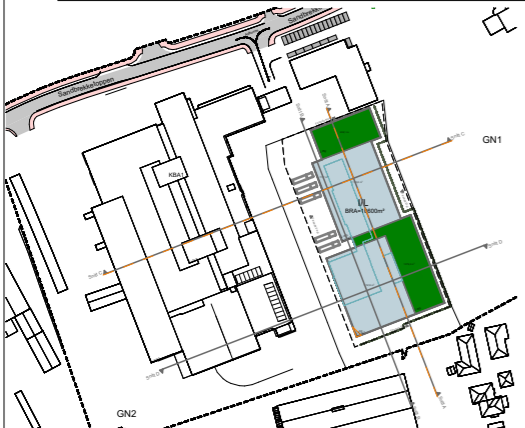


- Byggegrense
- Formålsgrense
- Terreng
- Eksisterende terrenglinje
- Eksisterende bebyggelse
- Bygg som skal rives

Prosjekt: <b>Sandbrekkesletta 30</b>		Kontroll prosjekt: Sign.:      Kontroll:	
Tiltakshaver: <b>Middtunbygget AS co/Malling &amp; Co Forvaltning</b> Sandbrekkesletta 30 5224 NESTTUN		Gnr./Bnr./Festnr.: <b>43/270</b>	
Prosjekterende: <b>OPUS Bergen AS</b> Nordre Nøstekaiaen 1 5011 BERGEN		<b>OPUS</b>	
© Alle rettigheter tilhører utførende for prosjektering, kopiering eller bruk av disse tegningene er forbudt uten skriftlig samtykke		Dato: <b>24.05.24</b>	
Tegning: <b>Snitt A og C</b>		Målestokk: <b>1:500</b>	
		Tegningsnr.: <b>3</b>	
		Rev.: .	

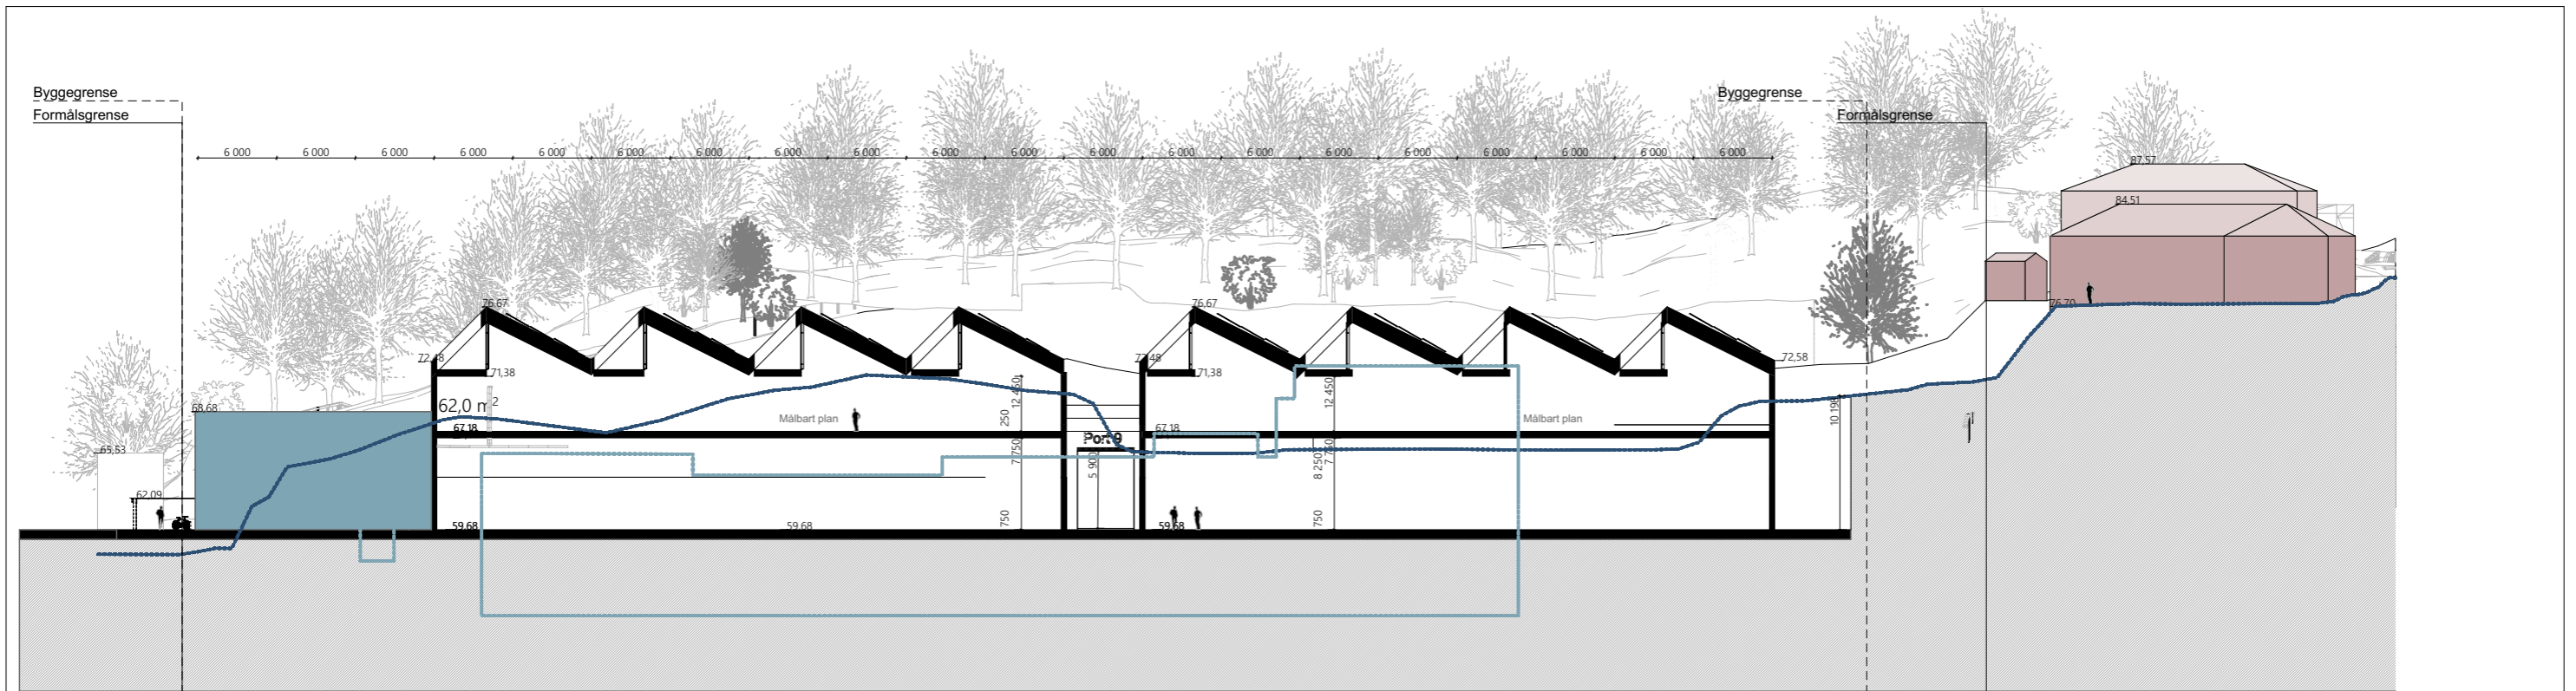


Snitt B

1:500

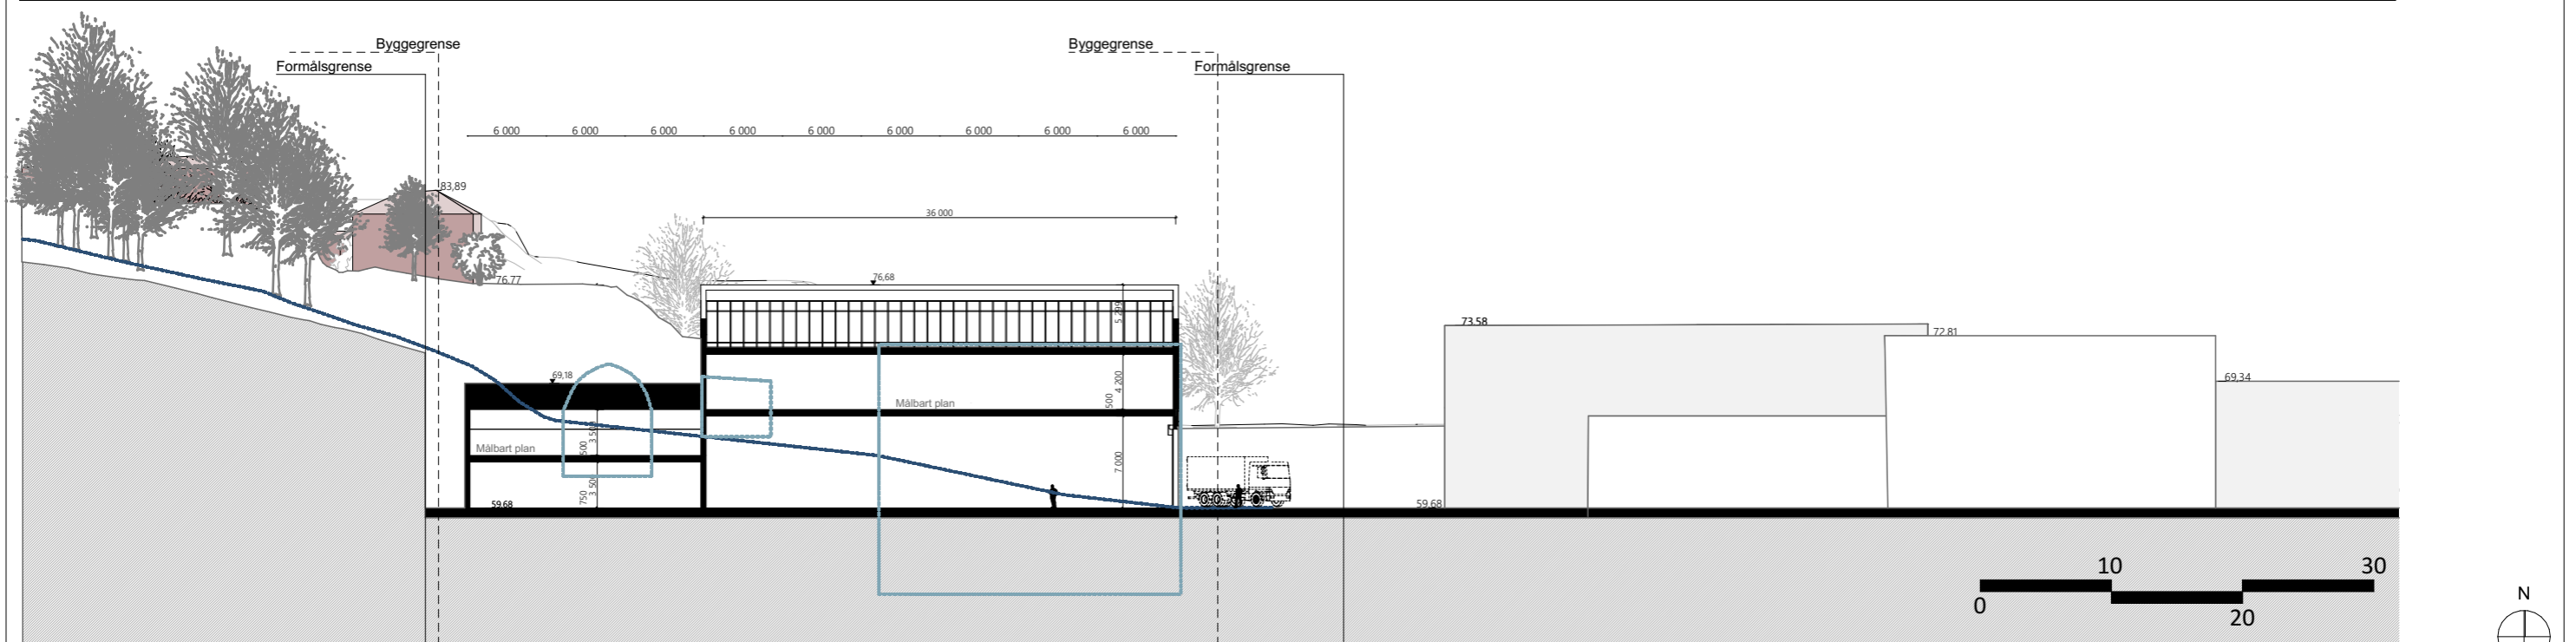






Snitt D

1:500

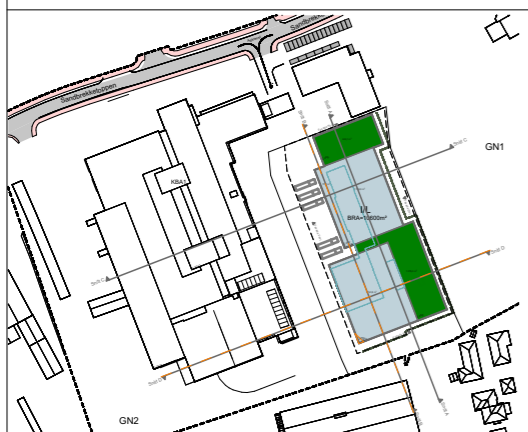

- Byggegrense
- Formålsgrense
- Terreng
- Eksisterende terrenklinje
- Eksisterende bebyggelse
- Bygg som skal rives
- Nybygg

Prosjekt: <b>Sandbrekketoppen 30</b>		Kontroll prosjekt: Sign.:      Kontroll:	
Tiltakshaver: <b>Midttunbygget AS co/Malling &amp; Co Forvaltning</b> Sandbrekketoppen 30 5224 NESTTUN		Gnr./Bnr./Festenr.: <b>43/270</b>	
Prosjekterende: <b>OPUS Bergen AS</b> Nordre Nøstekaiaen 1 5011 BERGEN		<b>OPUS</b>	
© Alle rettigheter tilhører utførende for prosjektering, kopiering eller bruk av disse tegningene er forbudt uten skriftlig samtykke		Dato: <b>24.05.24</b>	
Tegning: <b>Snitt B og D</b>		Målestokk: <b>1:500</b>	
Tegningsnr.: <b>4</b>		Rev.: .	

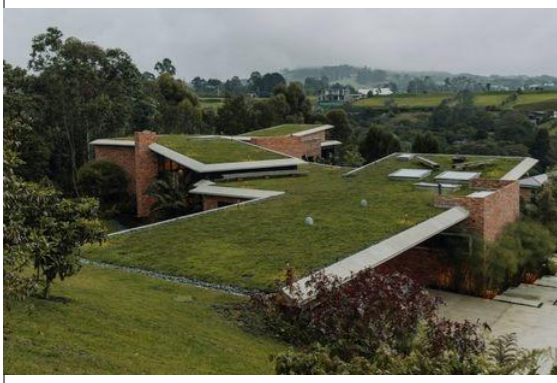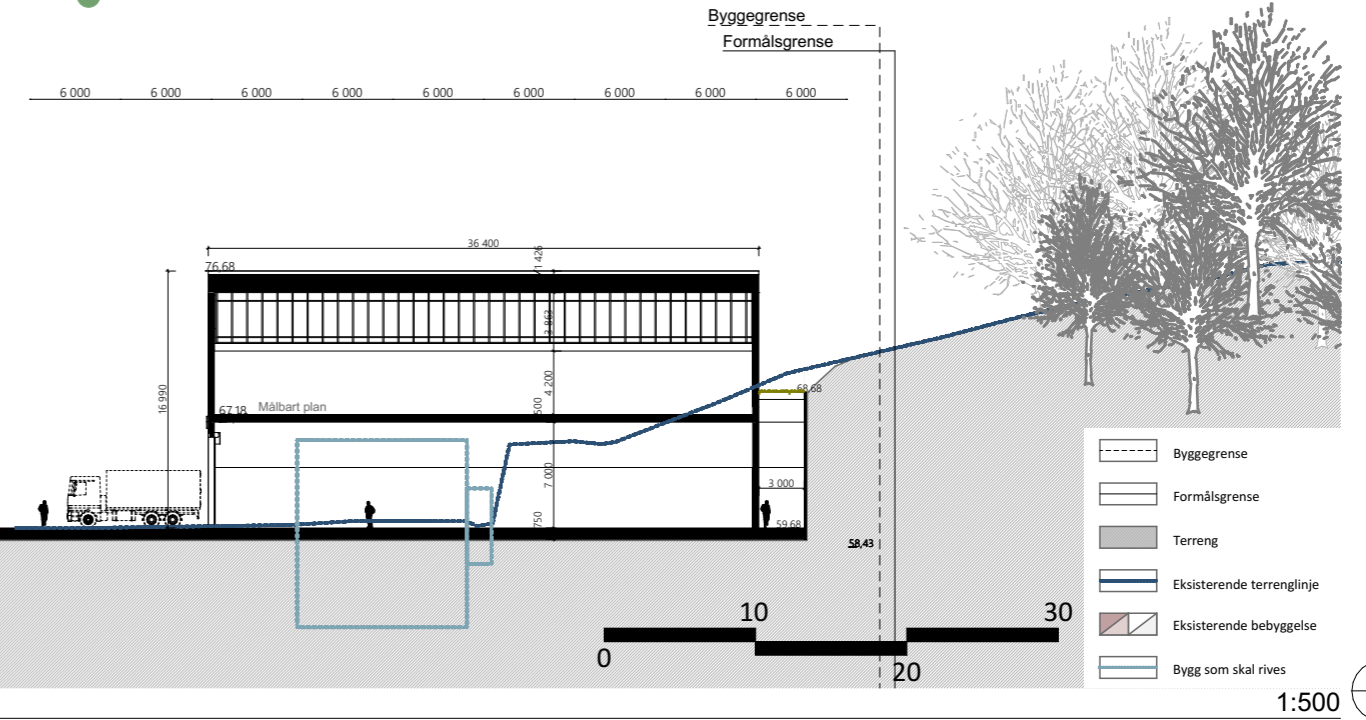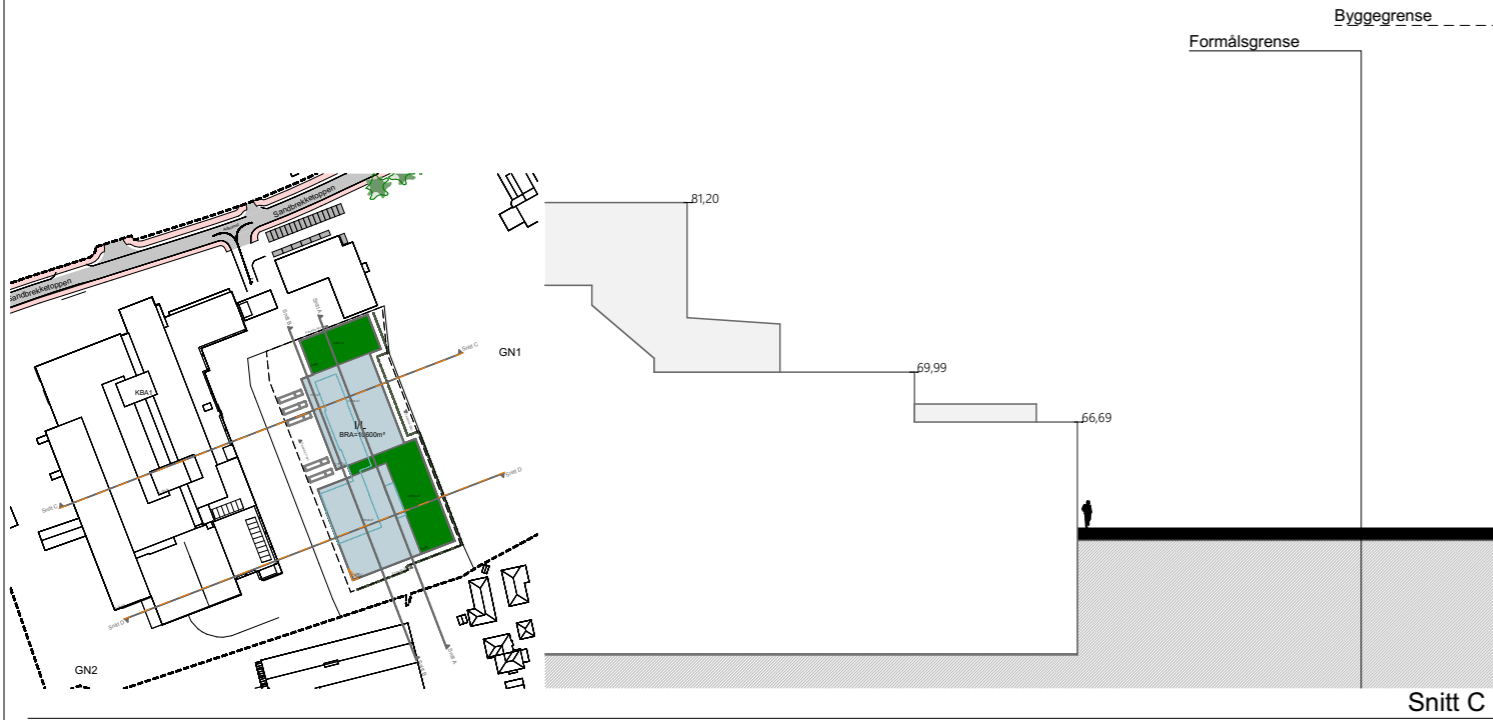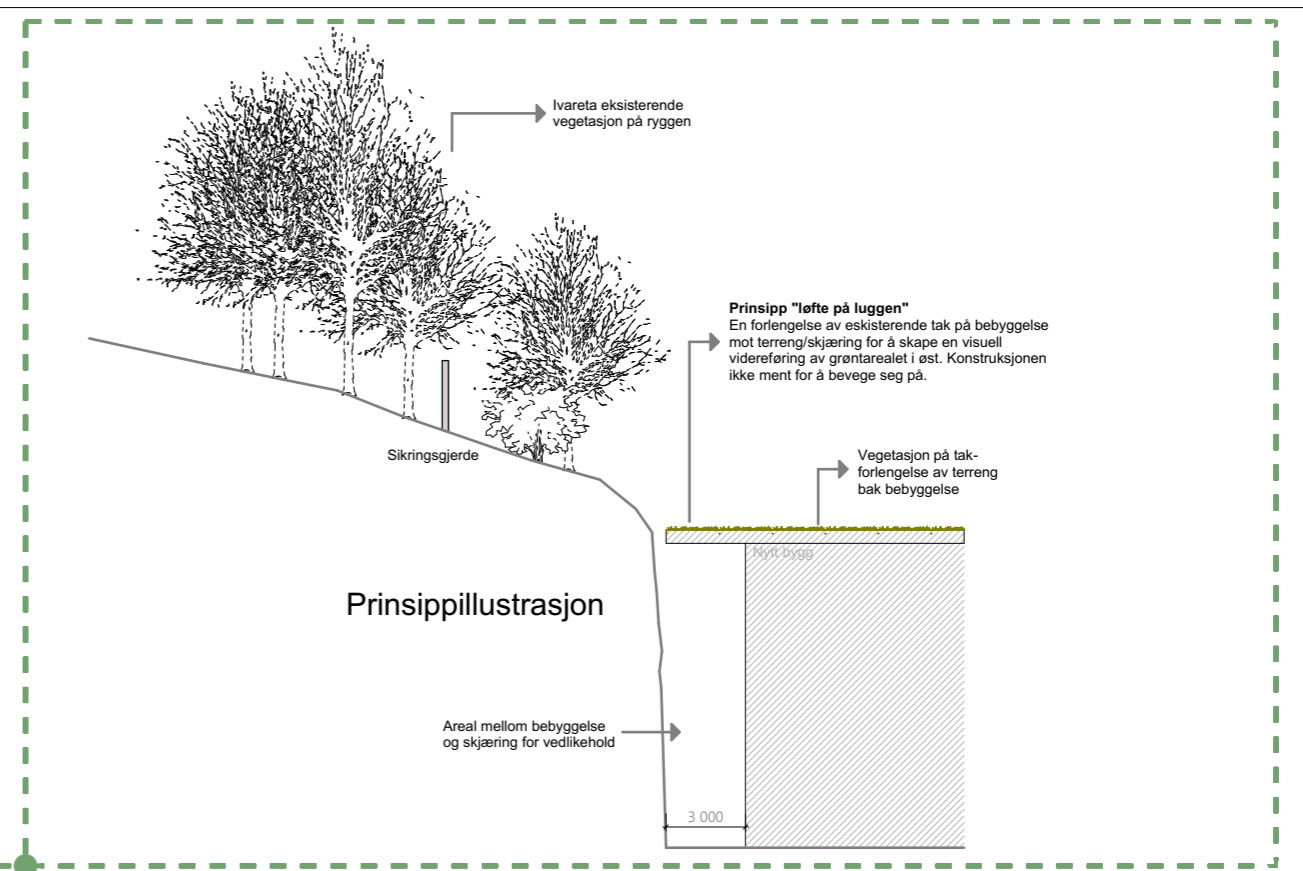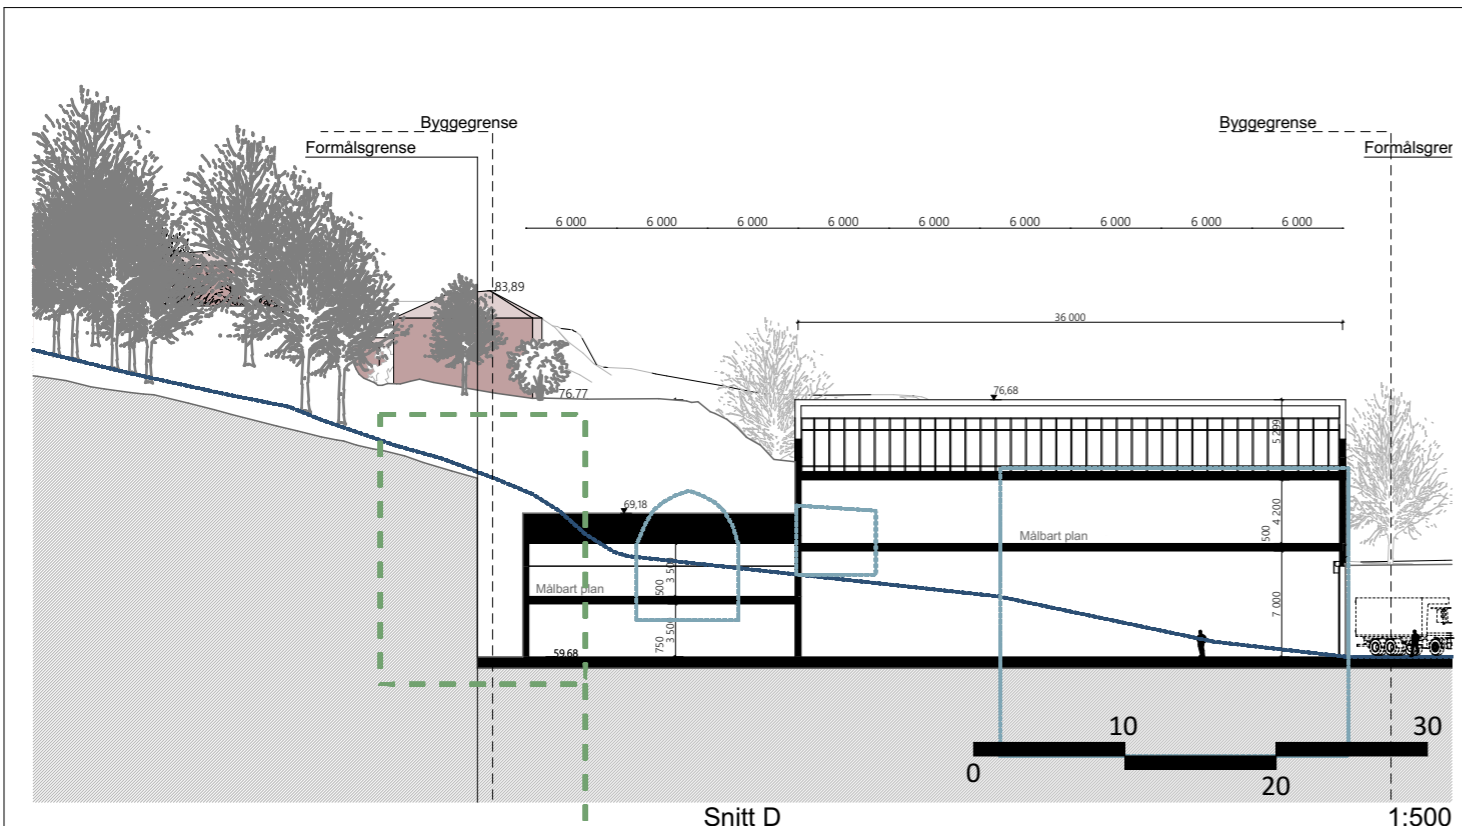

Prinsippinspirasjon

Prosjekt: <b>Sandbrekkesletta 30</b>		Kontroll prosjekt: Sign.:      Kontroll:	
Tiltakshaver: <b>Middtunbygget AS co/Malling &amp; Co Forvaltning</b> Sandbrekkesletta 30 5224 NESTTUN		Gnr./Bnr./Festnr.: <b>43/270</b>	
Prosjekterende: <b>OPUS Bergen AS</b> Nordre Nøstekaiaen 1 5011 BERGEN		<b>OPUS</b>	
© Alle rettigheter tilhører utførende for prosjektering, kopiering eller bruk av disse tegningene er forbudt uten skriftlig samtykke		Dato: <b>24.05.24</b>	
Tegning: <b>Snitt C og D + prinsippskisse</b>		Målestokk: <b>1:500</b>	
		Tegningsnr.: <b>2</b>	Rev.: .