



Vogntog

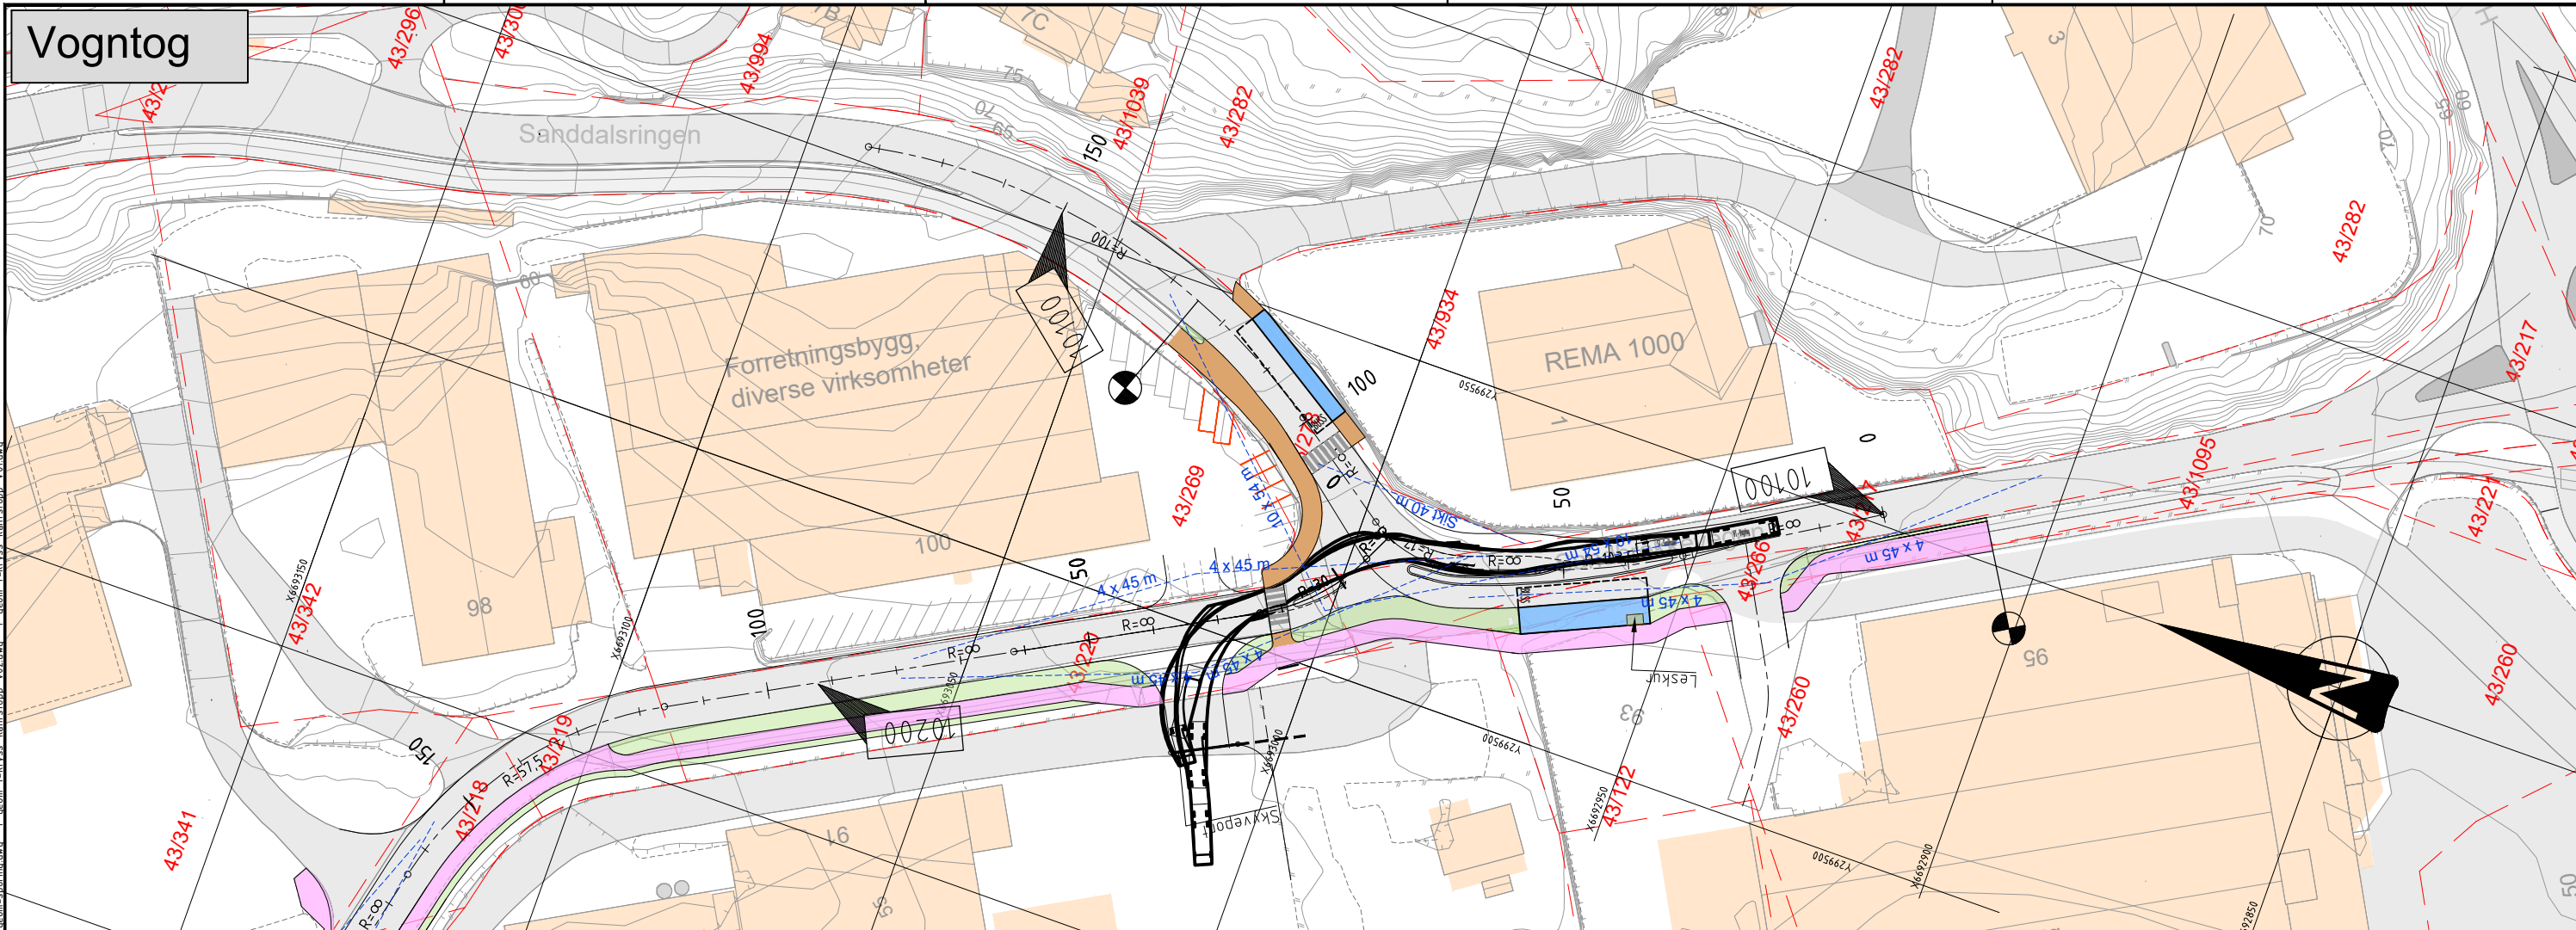

Semitrailer

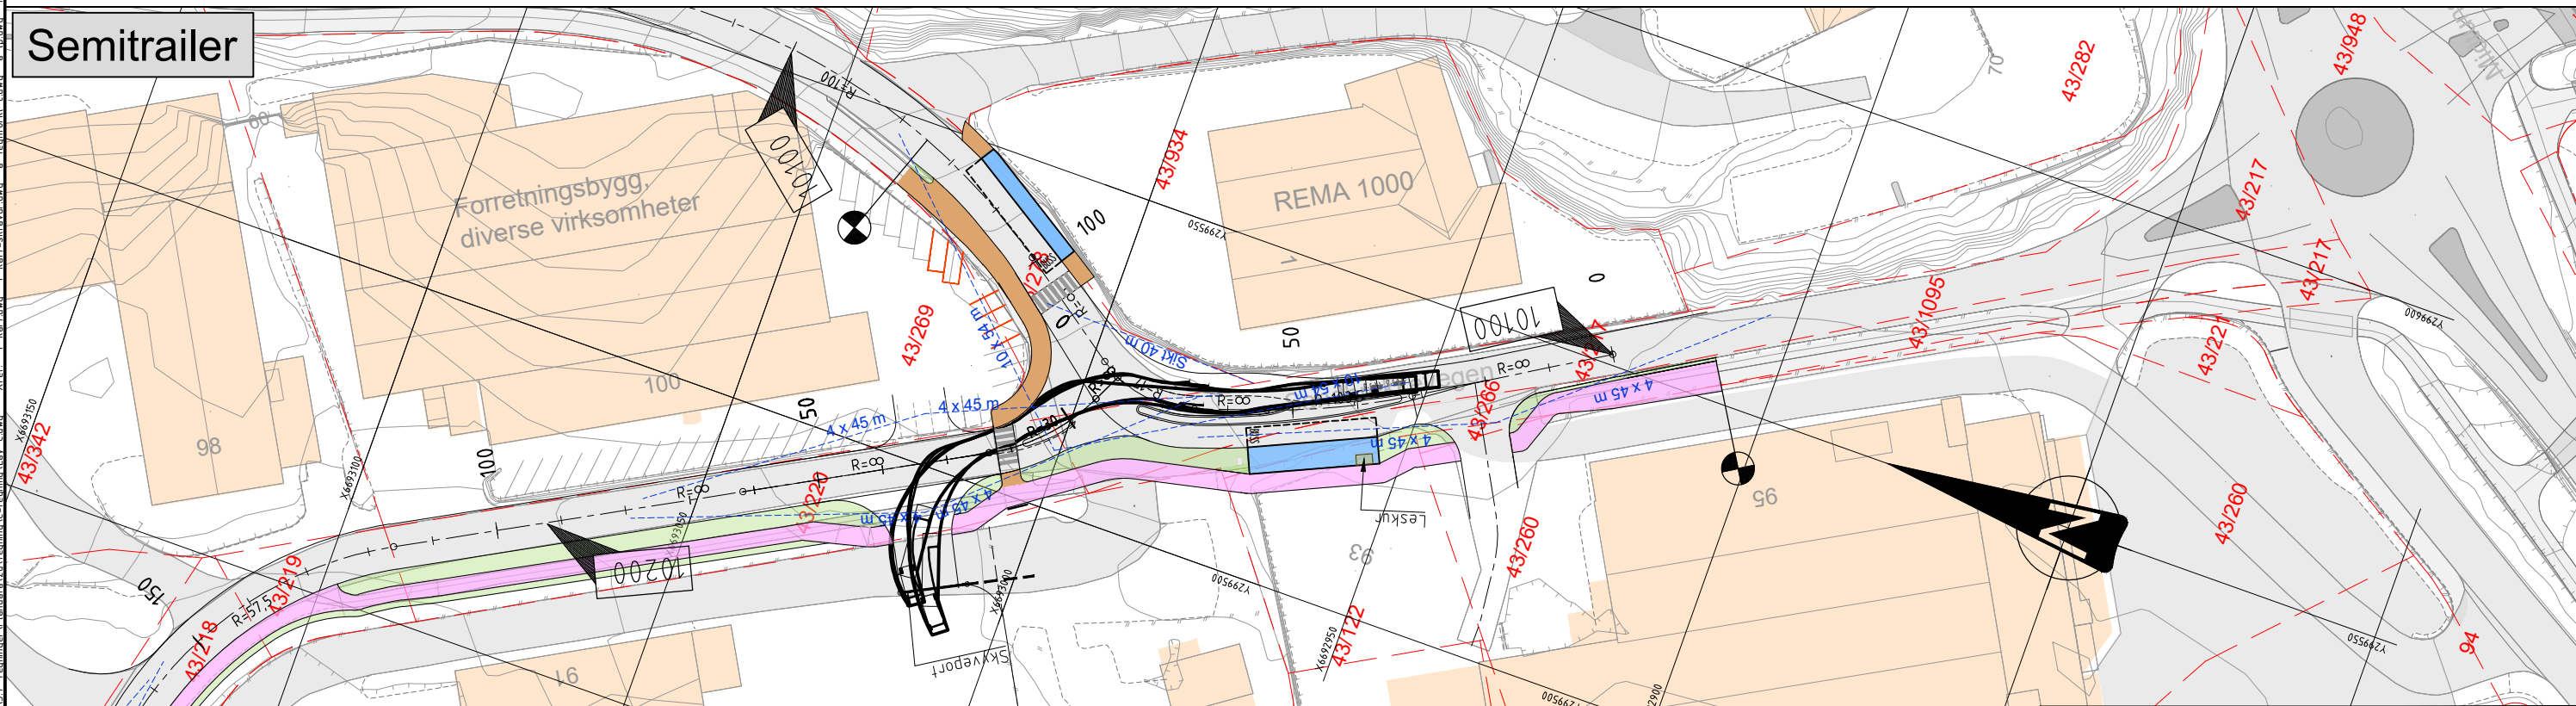

Tegnforklaring



Prosjekttert



- Holdeplass
- Fortau
- Leskur
- Gang- og sykkelveg
- Rabatt
- Veg
- Rekkverk
- Port
- Frisikt
- Parkeringsplasser som utgår
- Mulige nye parkeringsplasser



Eksisterende

- Eiendomsgrense
- Gjerde
- Eksisterende veg
- Eksisterende fortau
- Port

Revisjon	Revisjonen gjelder	Utarb.	Kontr.	Godkjent	Rev. dato
COWI					
Sandbrekketoppen					
Parsell: Kryss Sandbrekkevegen/ Sanddalsringen					
Plan					
Kryss Sandbrekkevegen/Sanddalsringen					
Sporingsanalyse vogntog/semitrailer Kavli					
Illustrasjonstegning til reguleringsplan					
Utarbeidet av	Kontrollert av	Godkjent av	Konsulentarkiv		
SBL0	KTT	KTT	A25082		
				Tegningsnummer/ revisjonsbokstav	C015

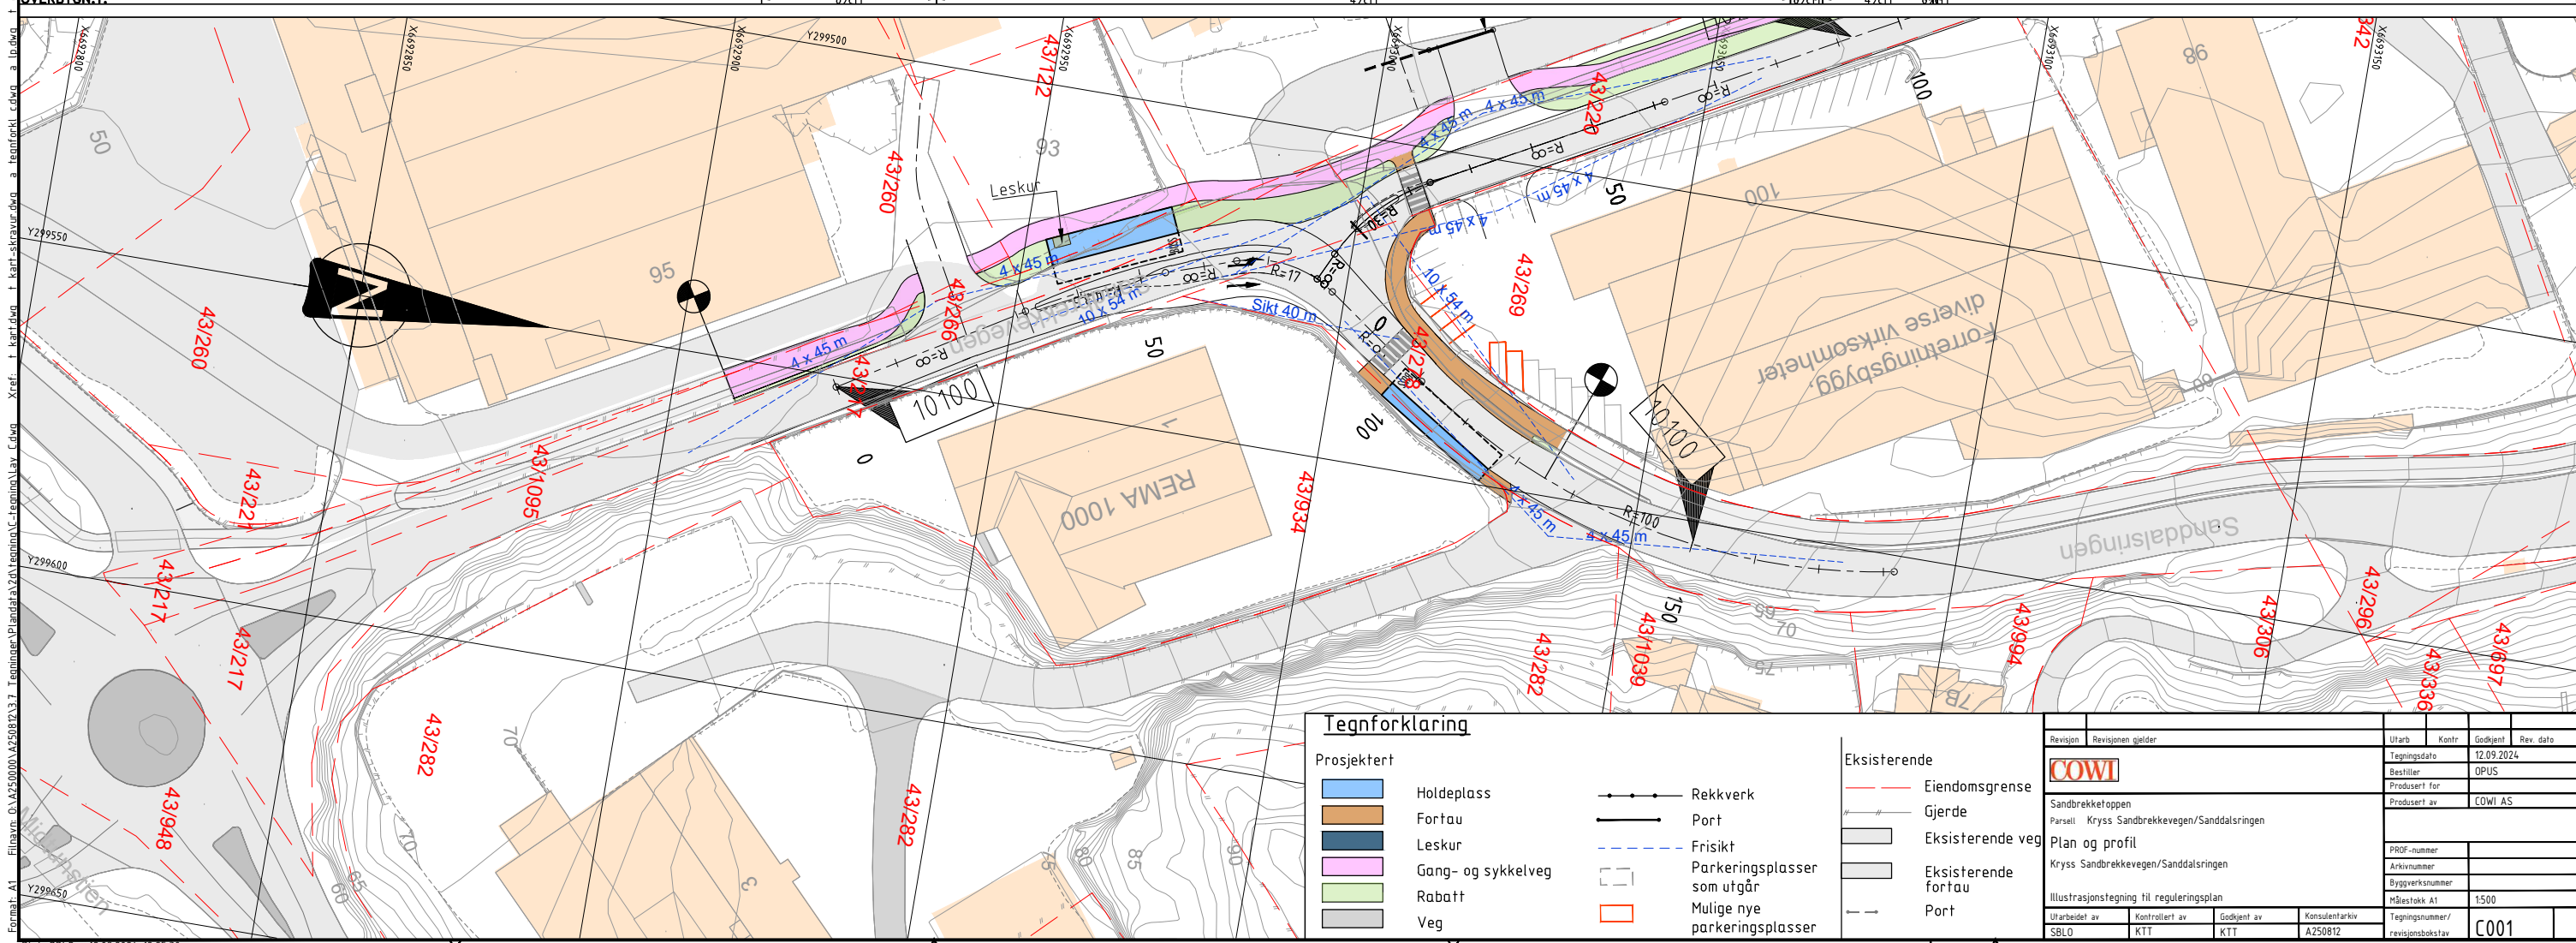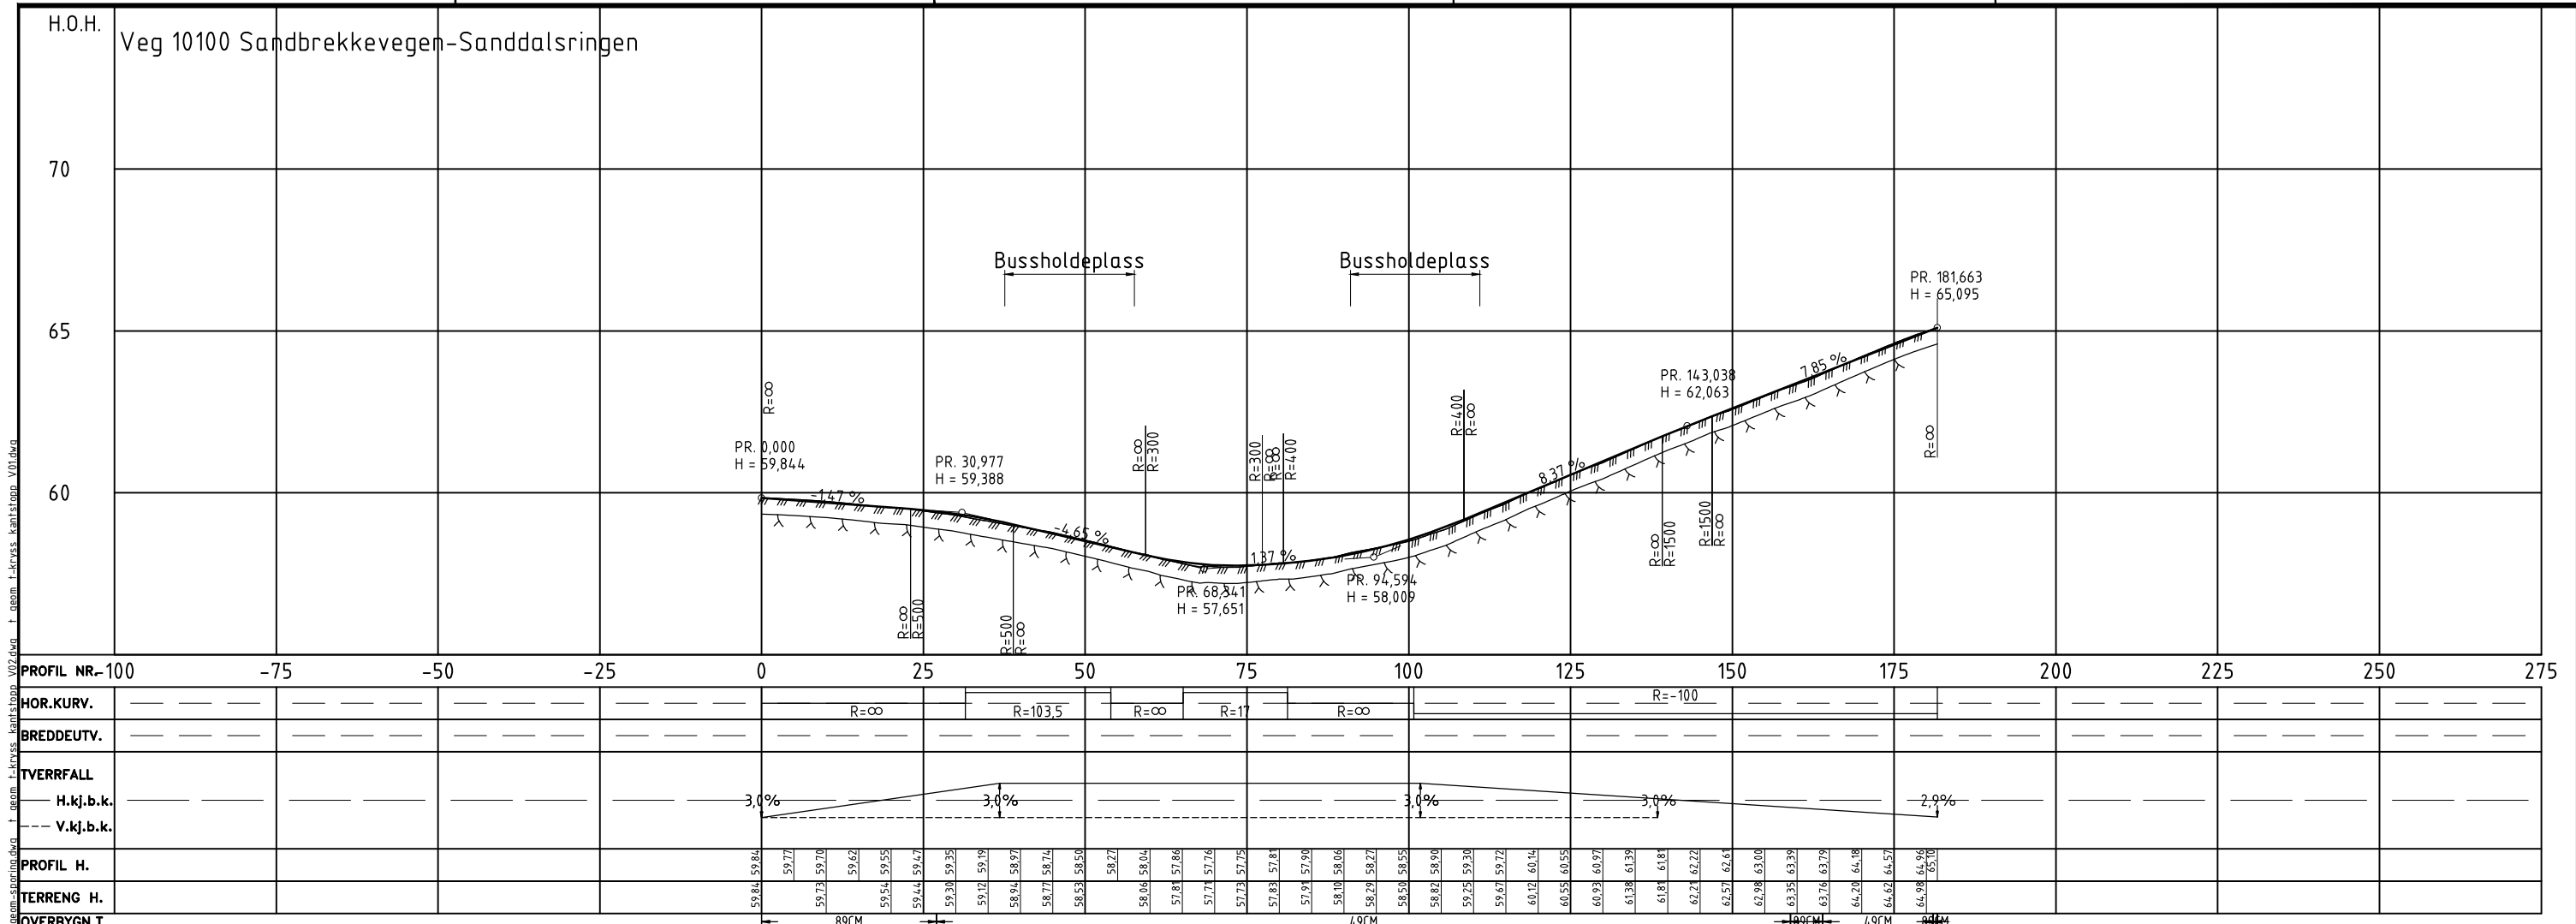

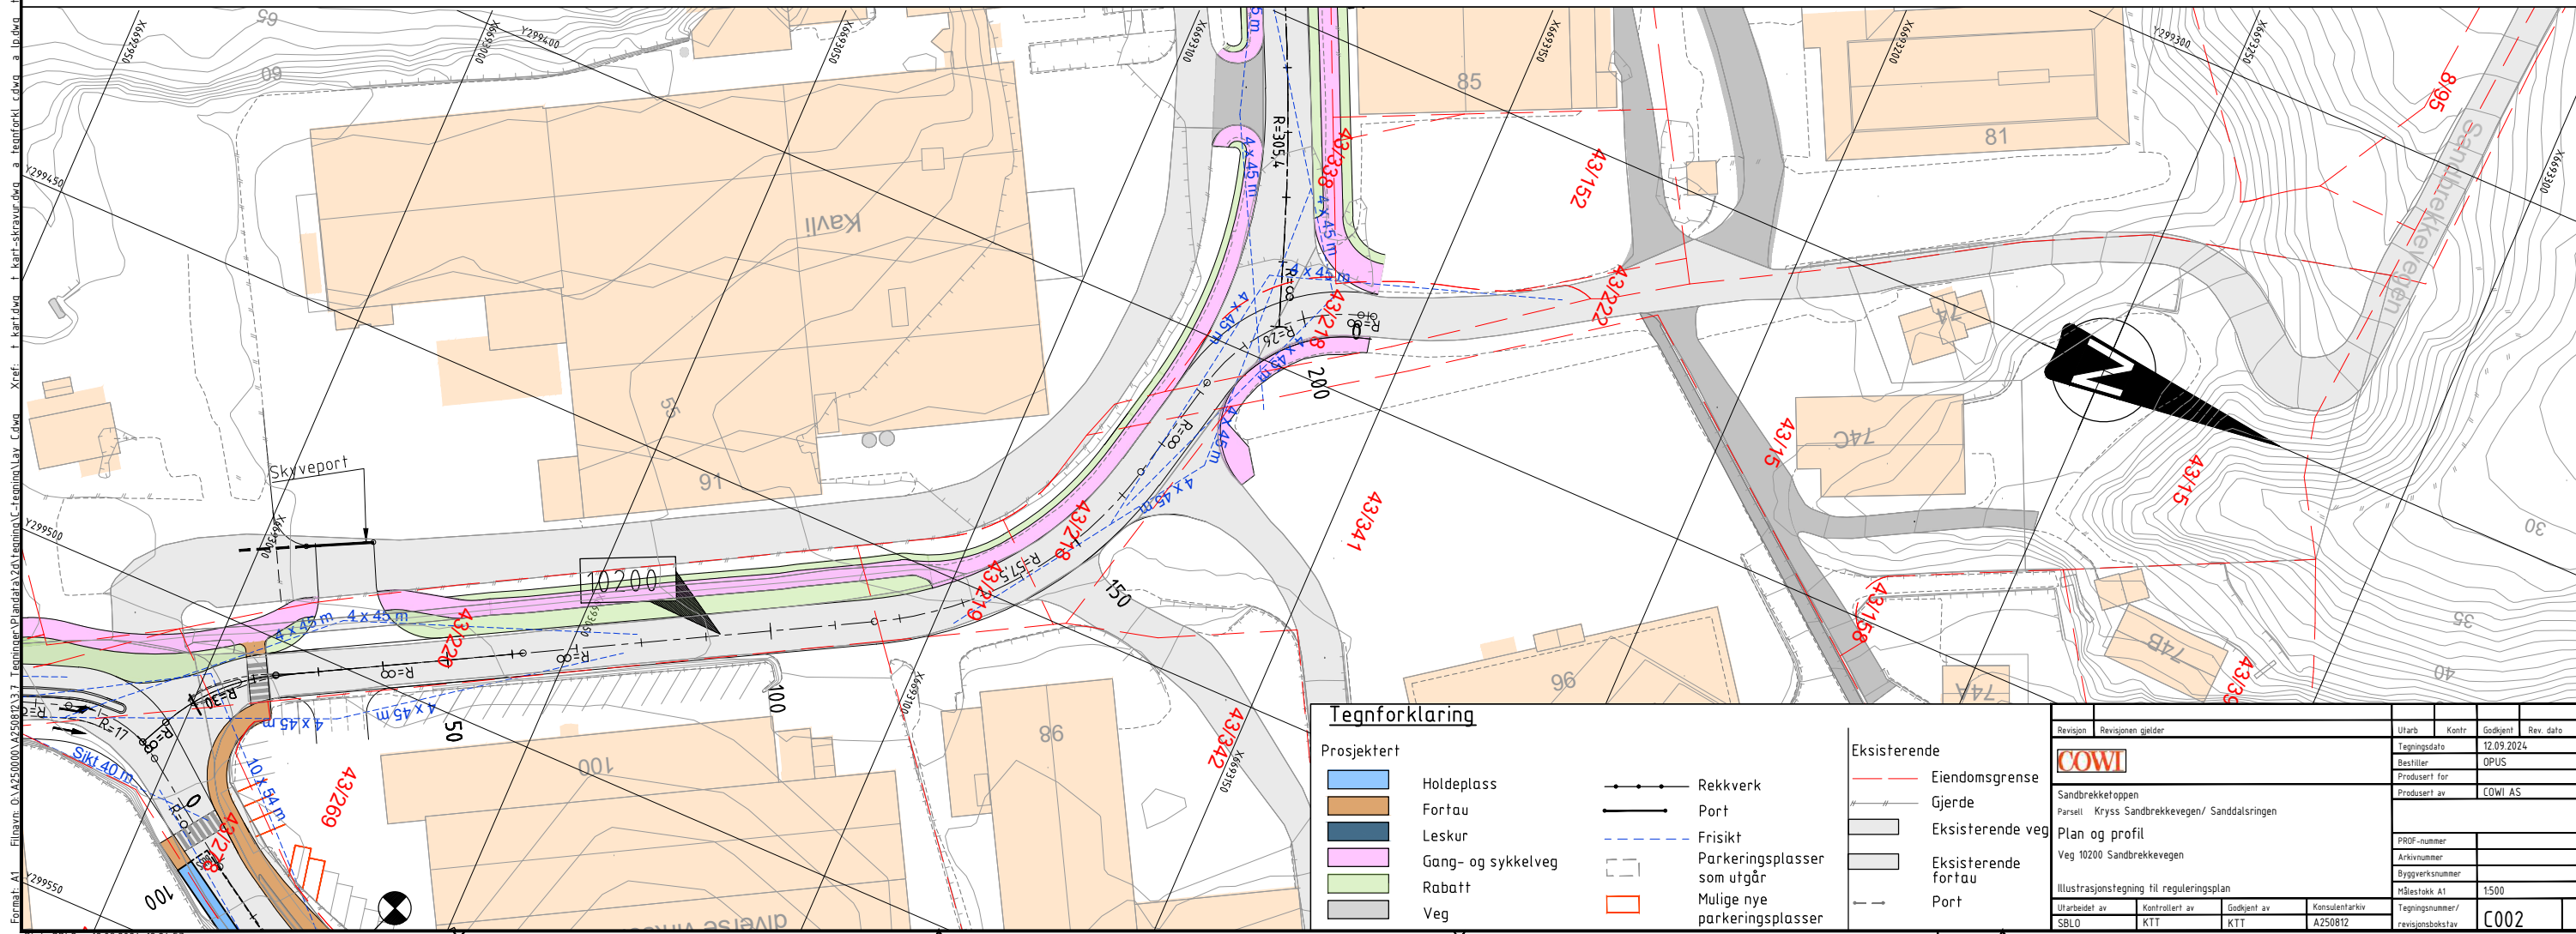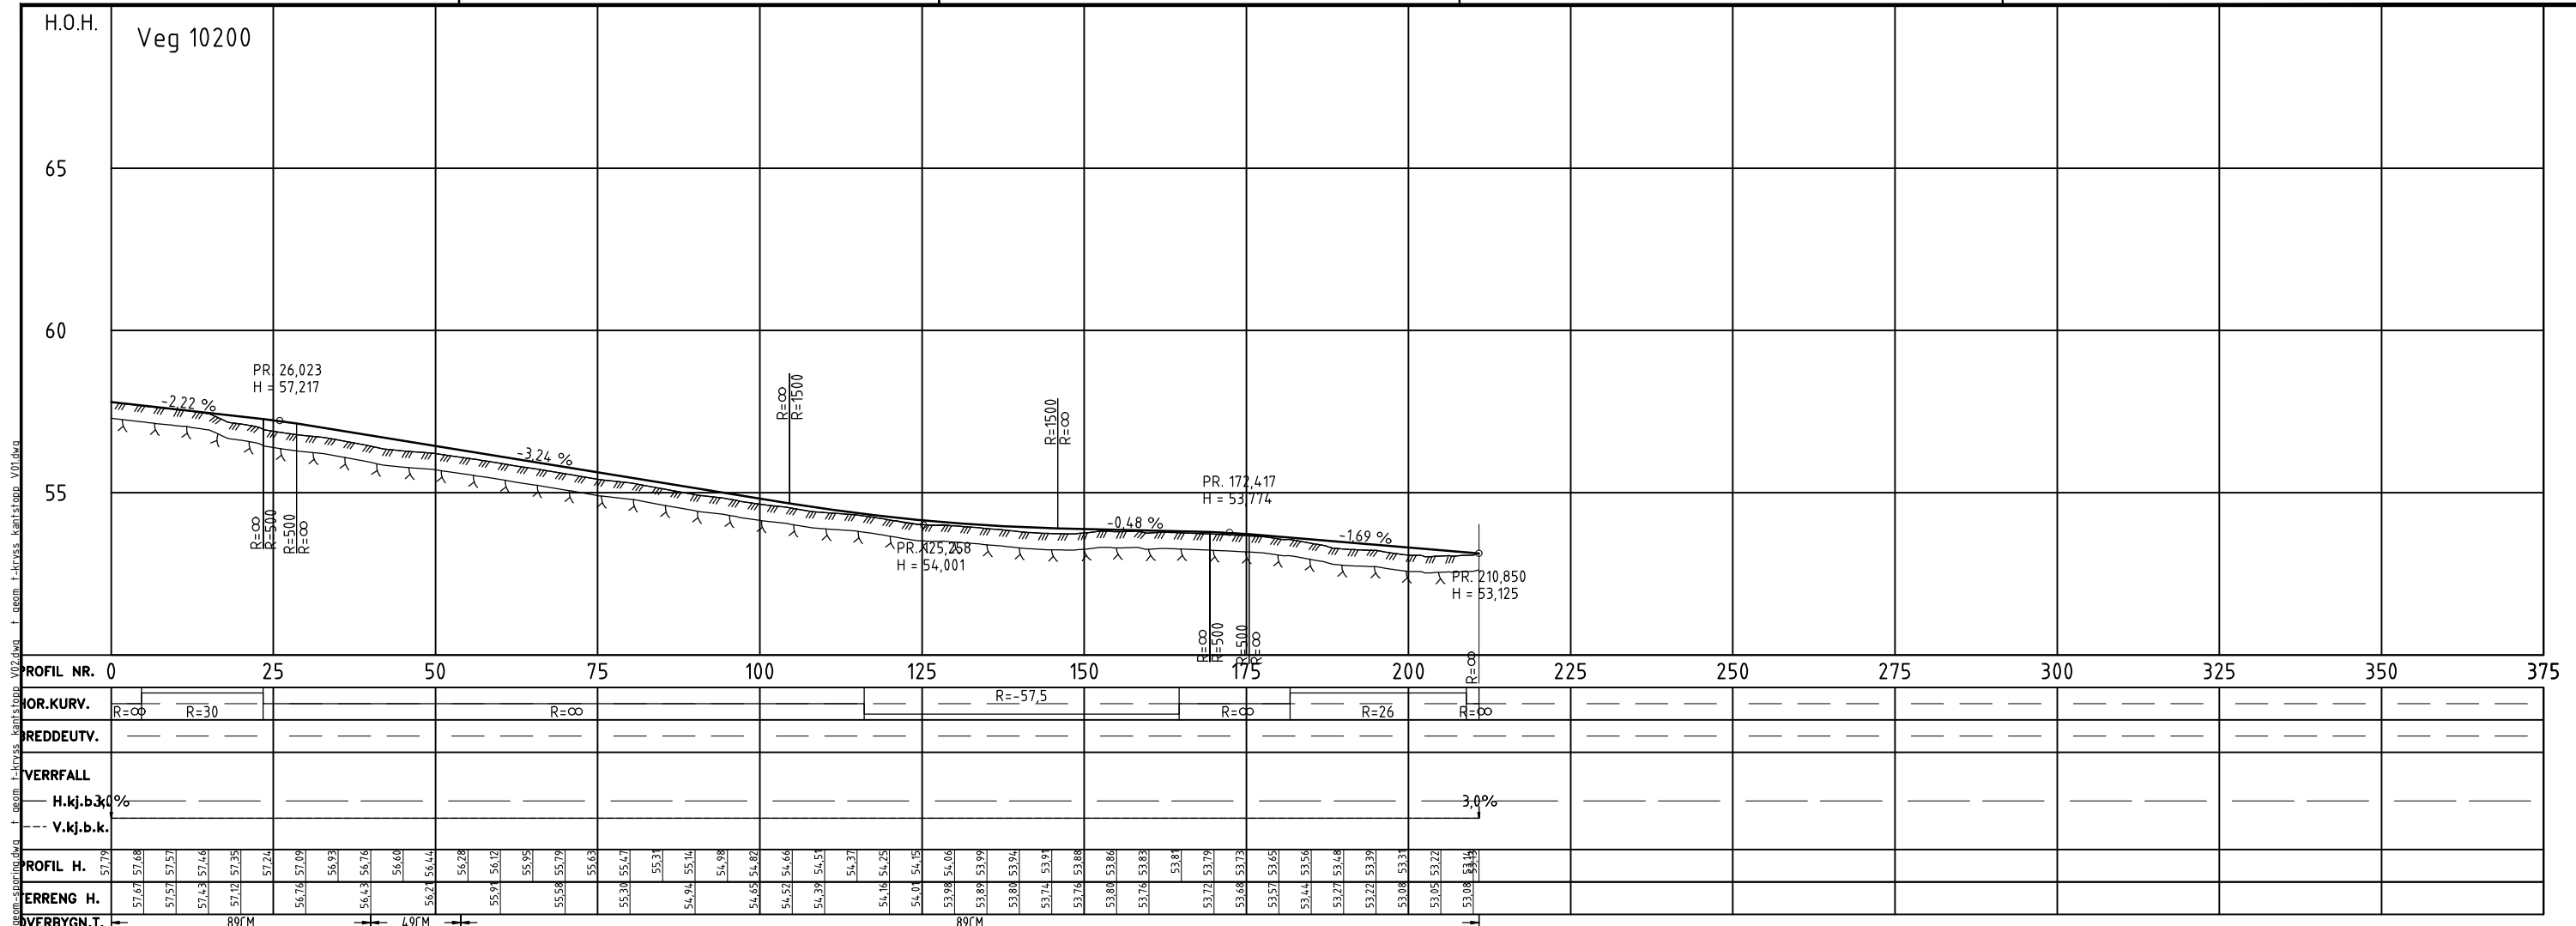

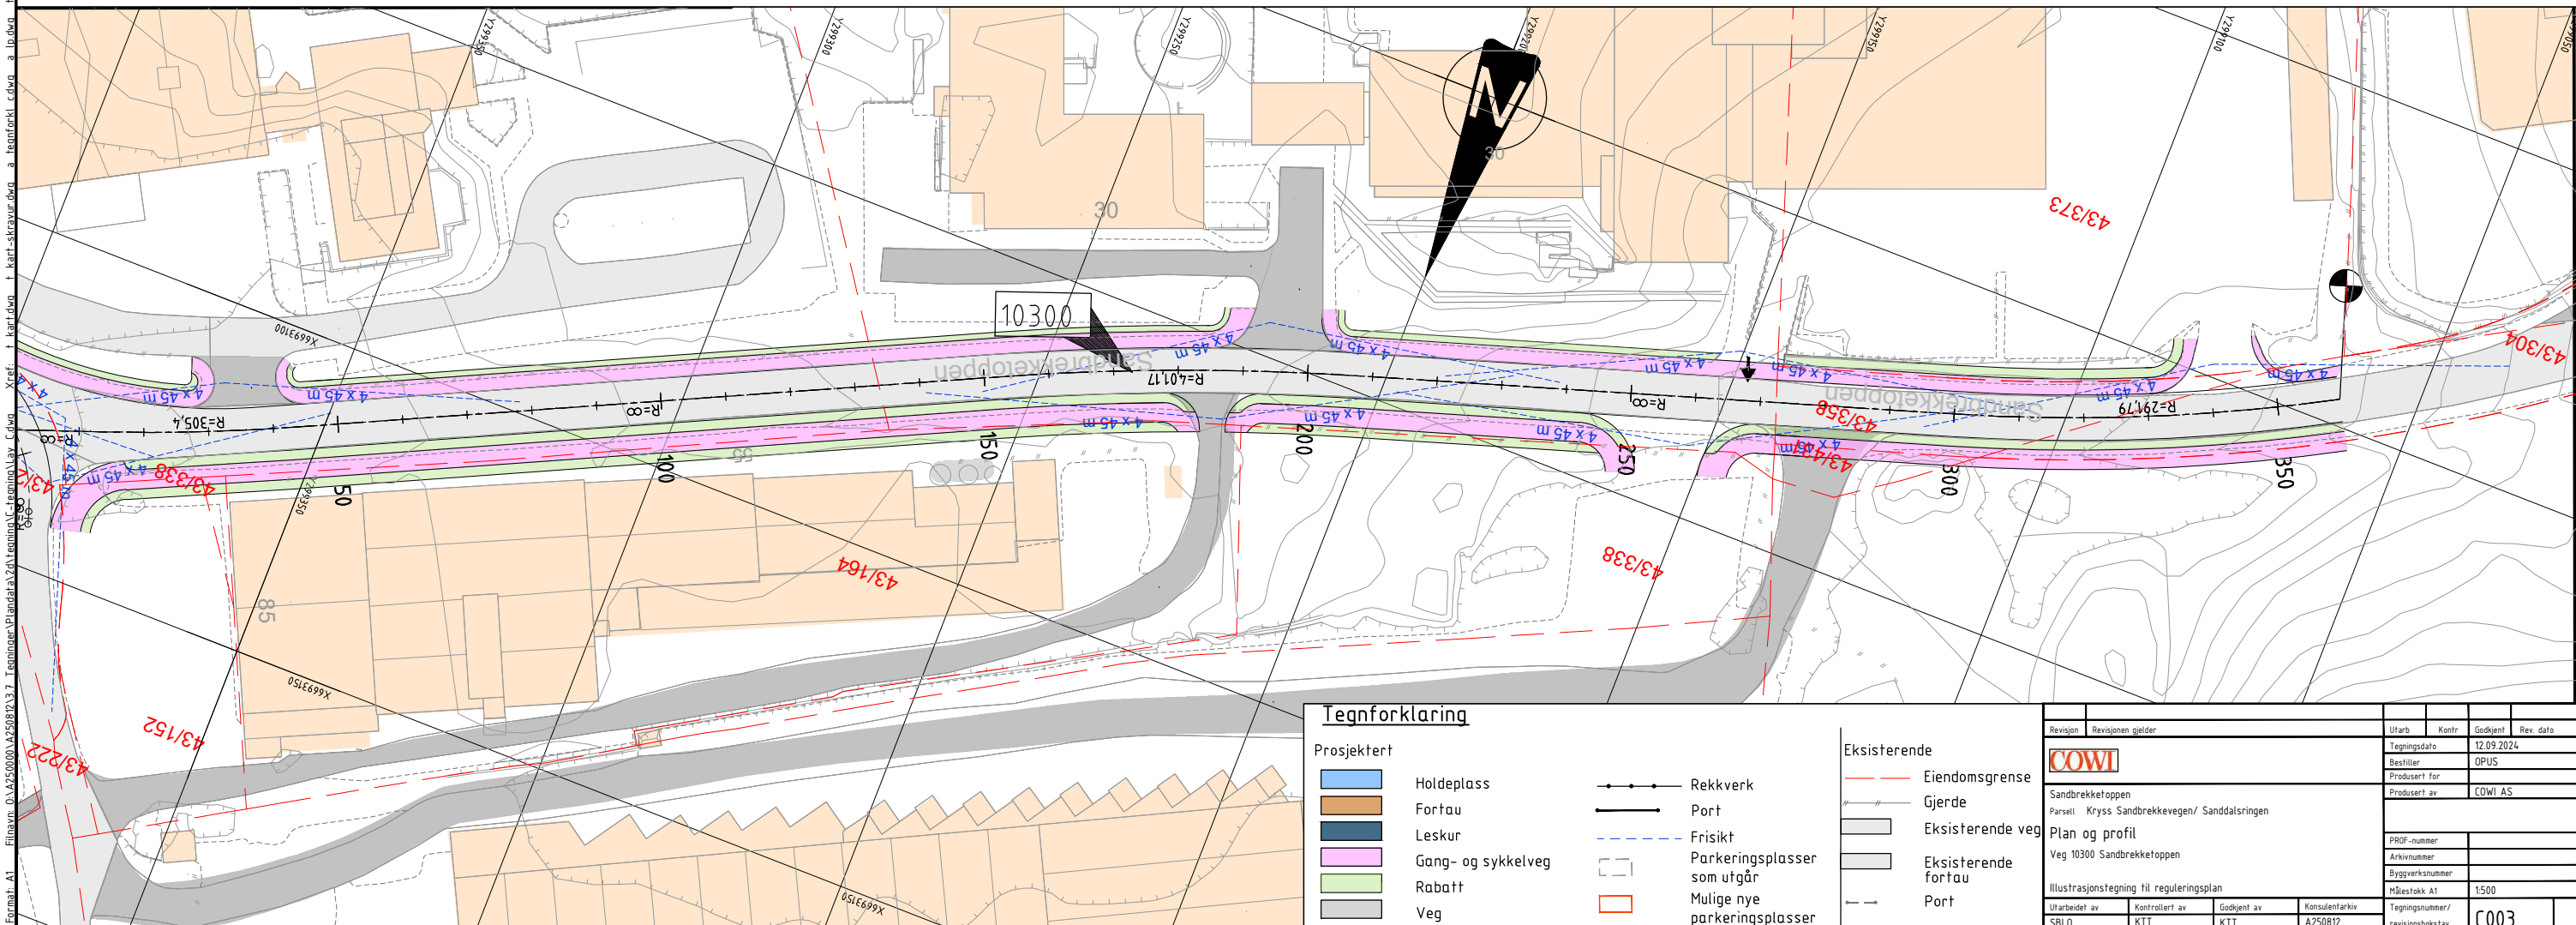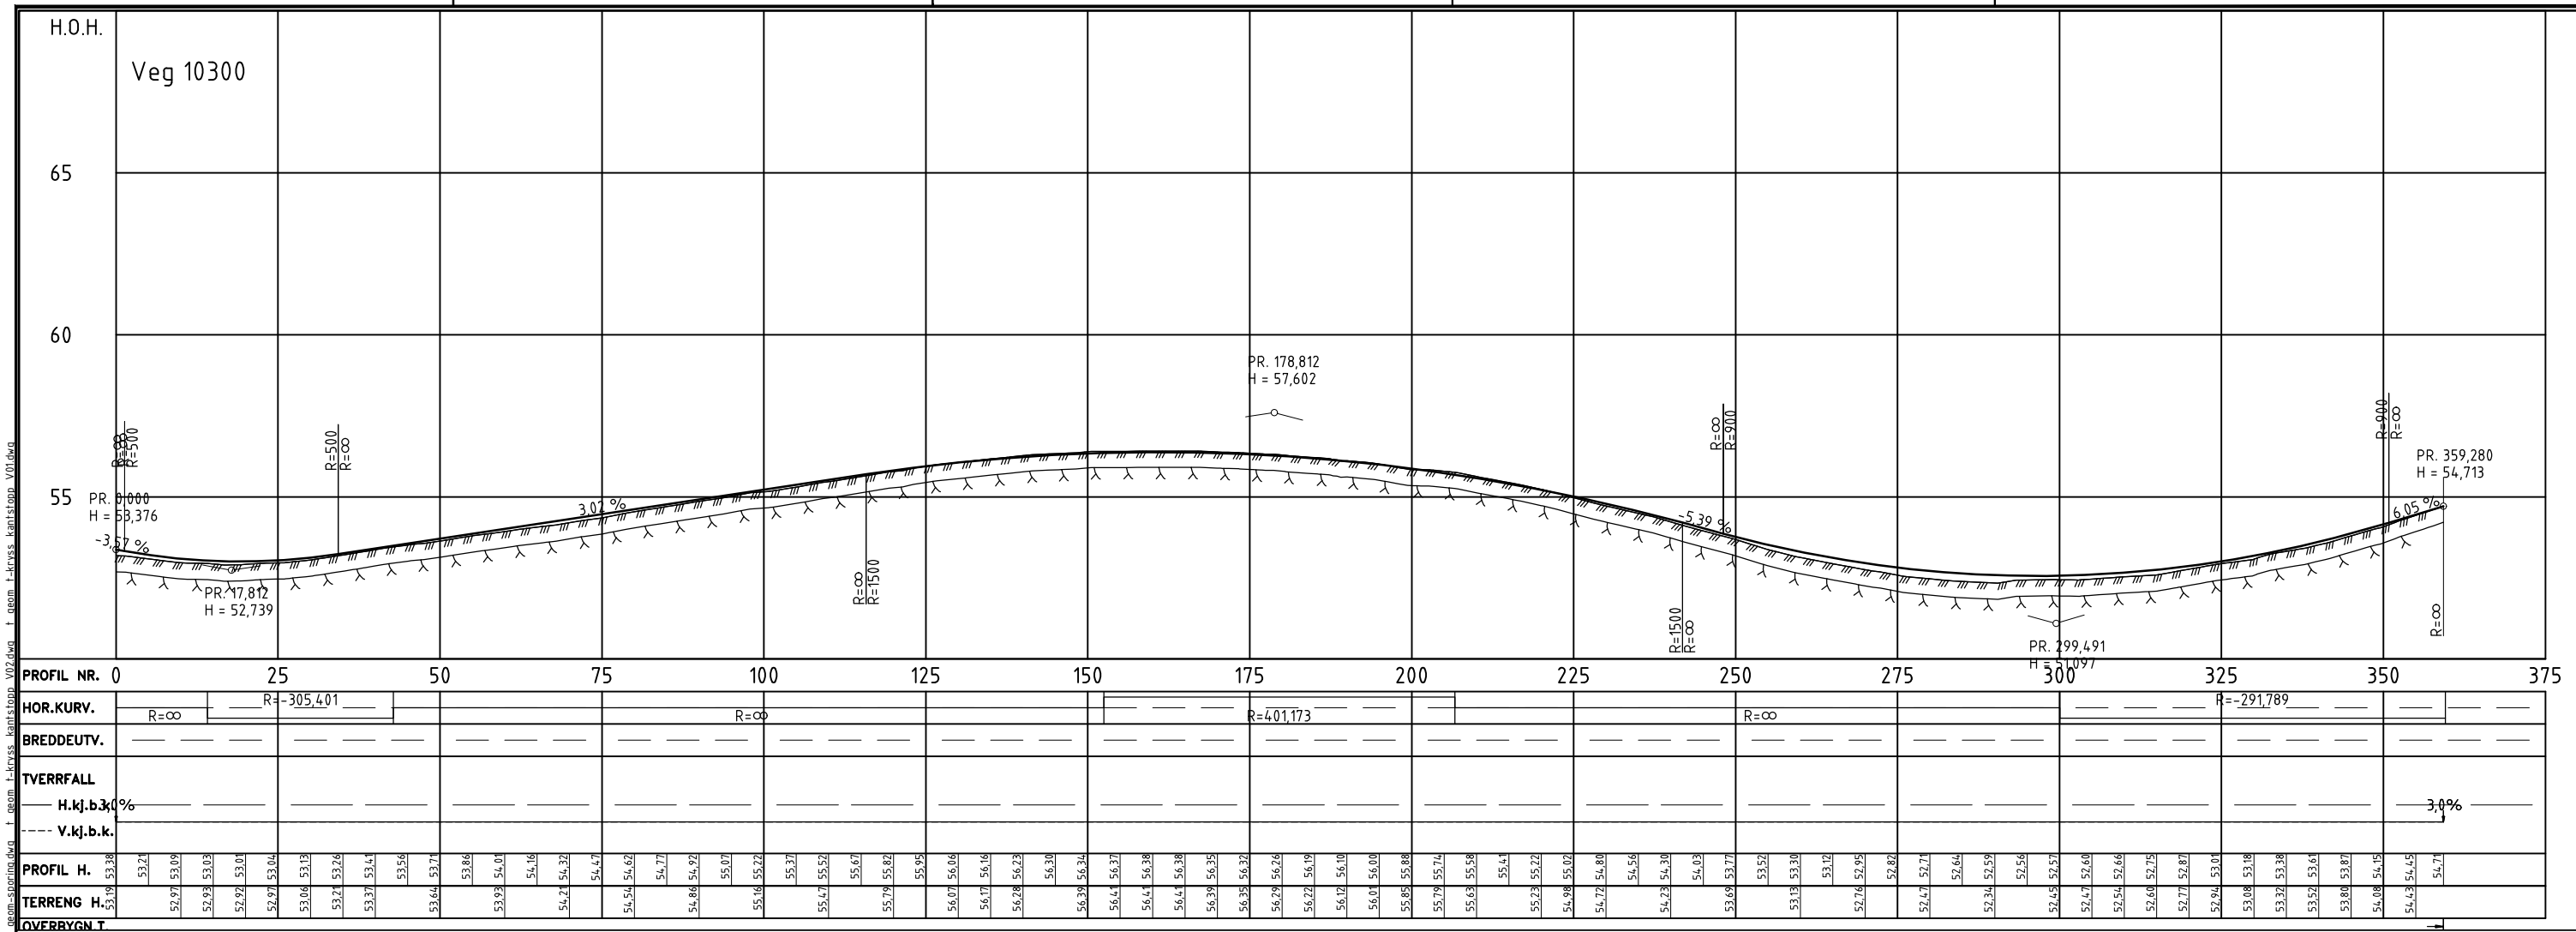


Tegnforklaring

Prosjektert		Eksisterende	
[Blue box]	Holdeplass	[Red dashed line]	Eiendomsgrense
[Orange box]	Fortau	[Grey dashed line]	Gjerde
[Dark blue box]	Leskur	[Grey box]	Eksisterende veg
[Pink box]	Gang- og sykkelveg	[Light grey box]	Eksisterende fortau
[Light green box]	Robatt	[Black line]	Port
[Grey box]	Veg	[Black line with dots]	Rekkverk
		[Black line with arrow]	Port
		[Blue dashed line]	Frisikt
		[Black dashed line]	Parkeringsplasser som utgår
		[Red dashed line]	Mulige nye parkeringsplasser

Revisjon	Revisjonen gjelder	Utarb.	Kontr.	Godkjent	Rev. dato
1					12.09.2024
		Sandbrekketoppen Parsell: Kryss Sandbrekkevegen/ Sanddalsringen			
Plan og profil Veg 10300 Sandbrekketoppen		PROF-nummer Arkivnummer Byggesaksnummer Hållstokk A1 Tegningsnummer/ revisjonsbokstav			
Utarbeidet av	Kontrollert av	Godkjent av	Konsulentarkiv		
SBLD	KTT	KTT	A25082		
				C003	


Fv. 5198 Sandbrekkevegen (vegmodell10100) m/bussholdeplass

M = 1:50

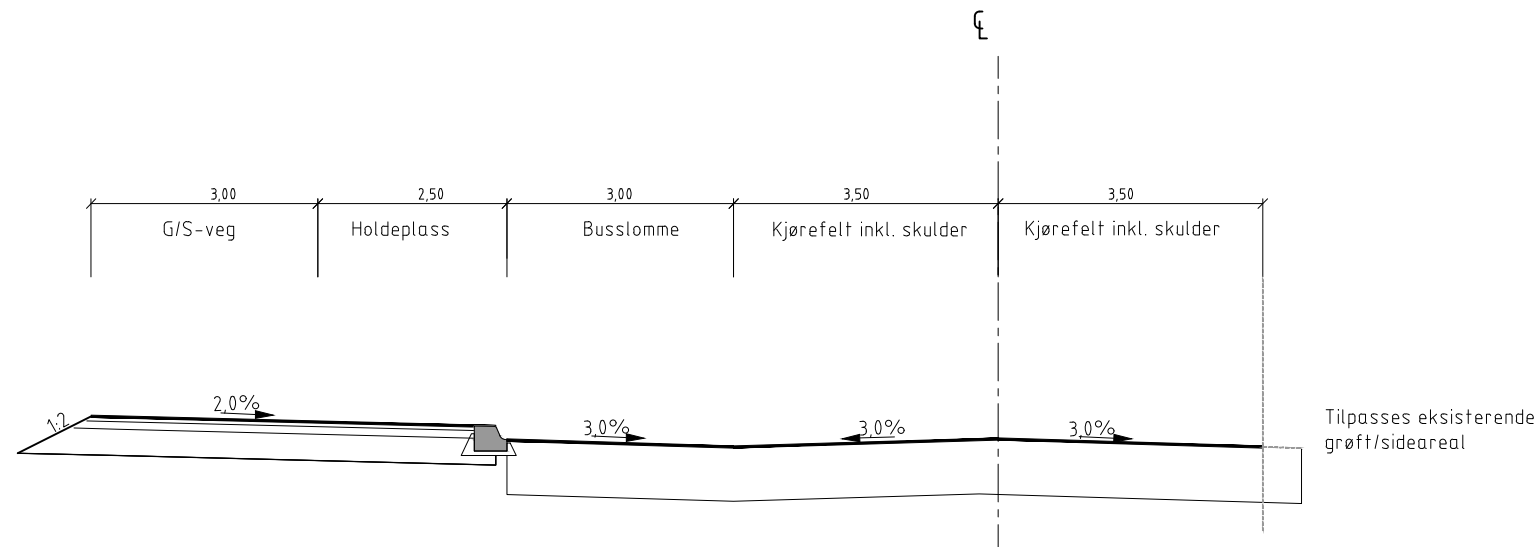


Fv. Sandbrekkevegen (vegmodell10200) m/gs-veg

M = 1:50

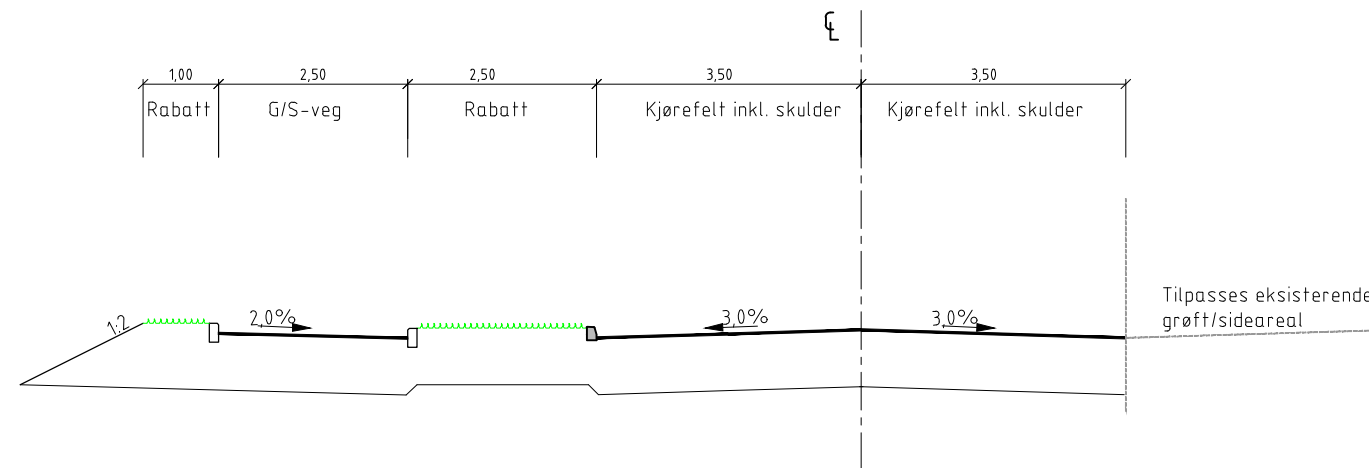

Sandbrekketoppen (vegmodell 10300) m/fortau og gs-veg

M = 1:50

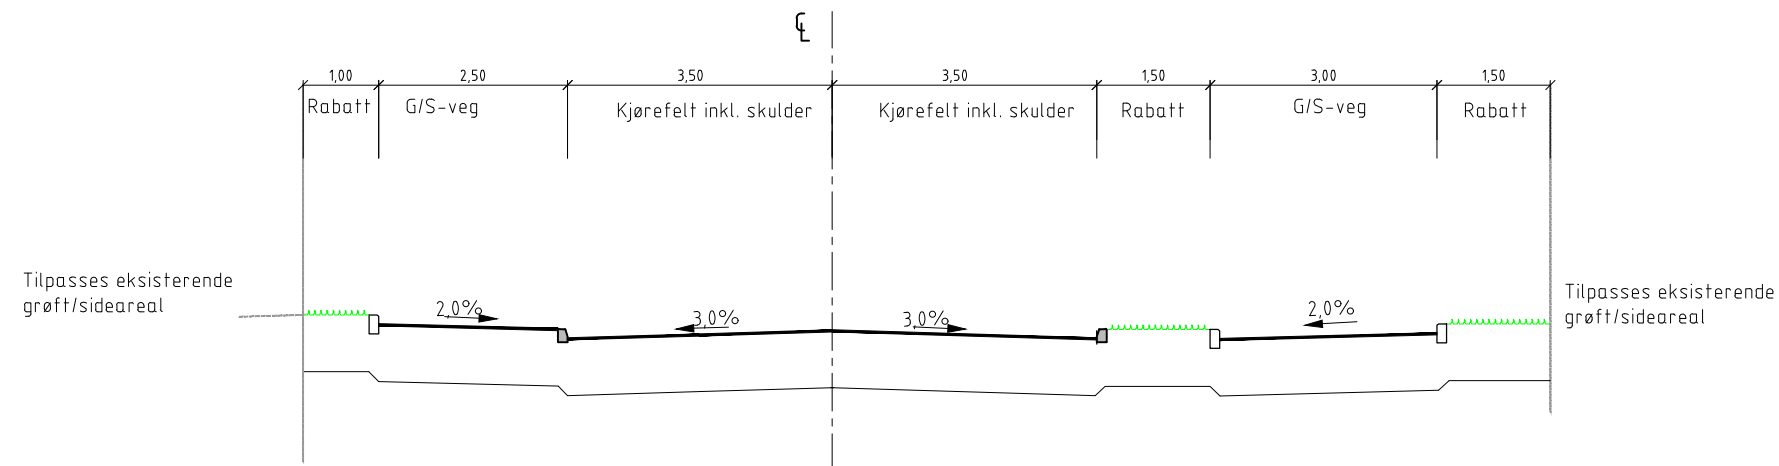

Revisjon	Revisjonen gjelder	Utarb	Kontr	Godkjent	Rev. dato
		Tegningsdato	08.05.24		
		Besittelse for	OPUS		
Sandbrekketoppen		Produisert av	COWI AS		
Parsell Sandbrekkevegen/Sandbrekketoppen		PROF-nummer			
Sandbrekkevegen/Sandbrekketoppen		Arkivnummer			
Illustrasjonstegning til reguleringsplan		Byggesaksnummer			
		Målestokk A1	1:50		
Utarbeidet av	Kontrollert av	Godkjent av	Konsulentarkiv	Tegningsnummer/	revisjonsbokstav
SBLD	KTT	KTT	AZ50812		F001