




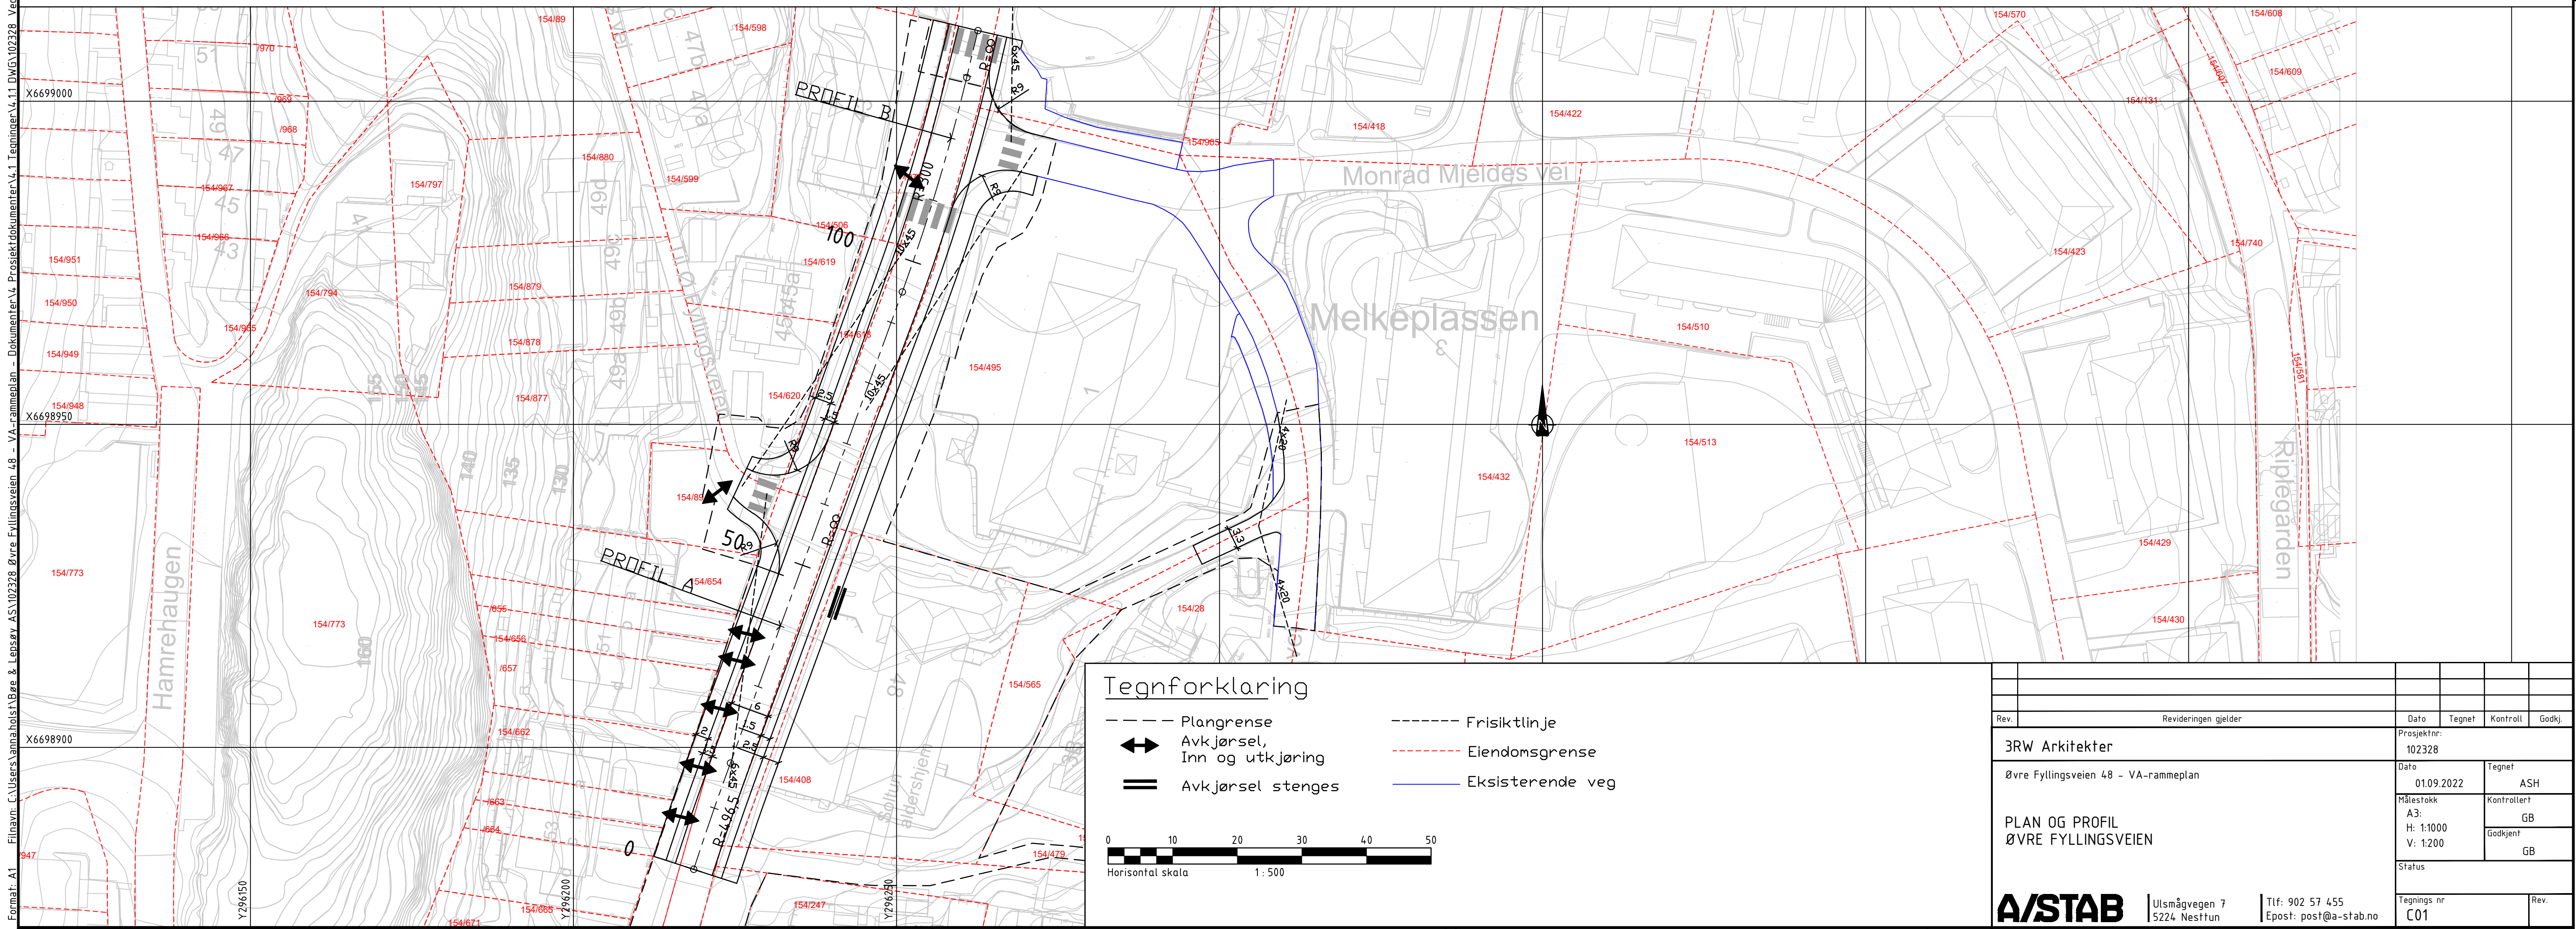


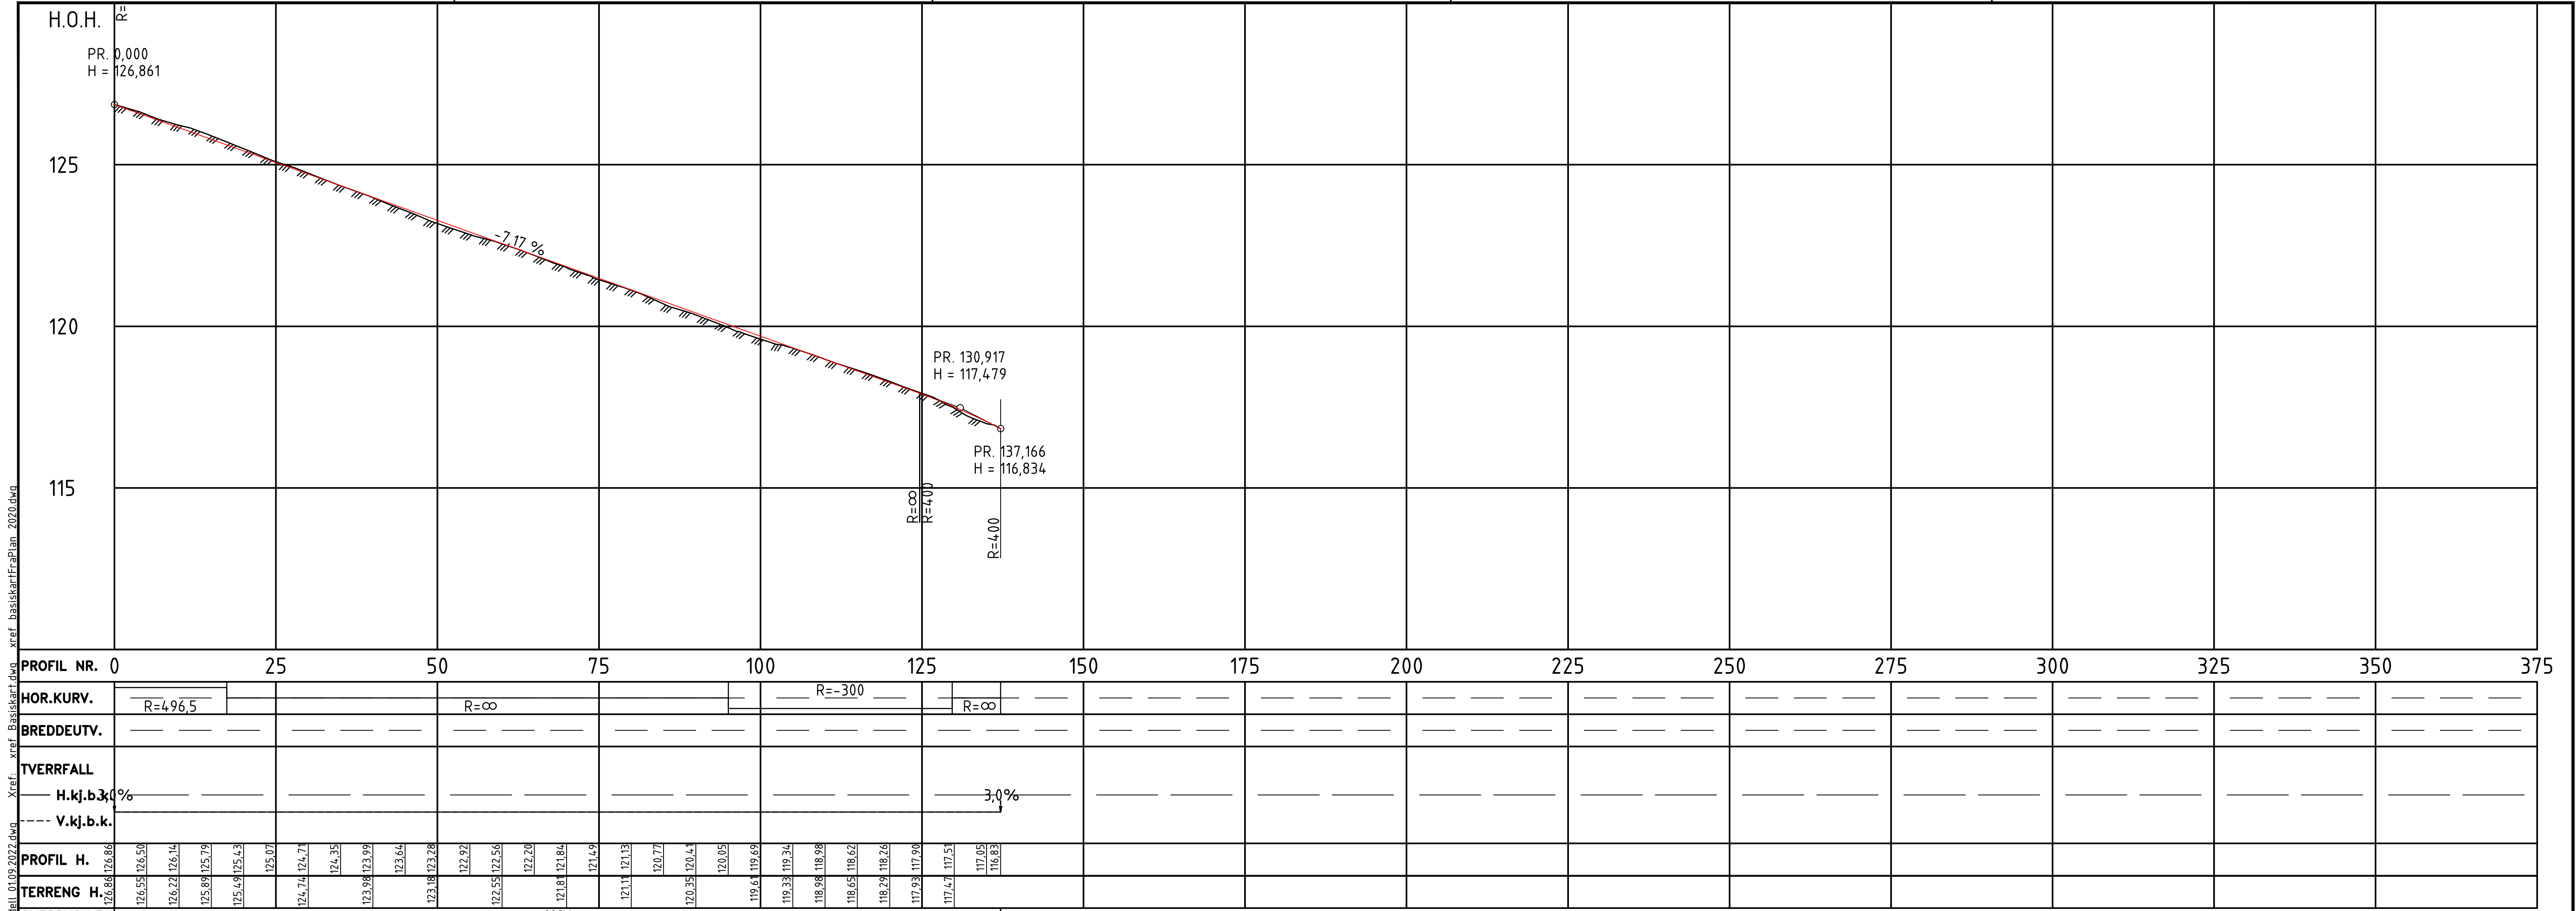

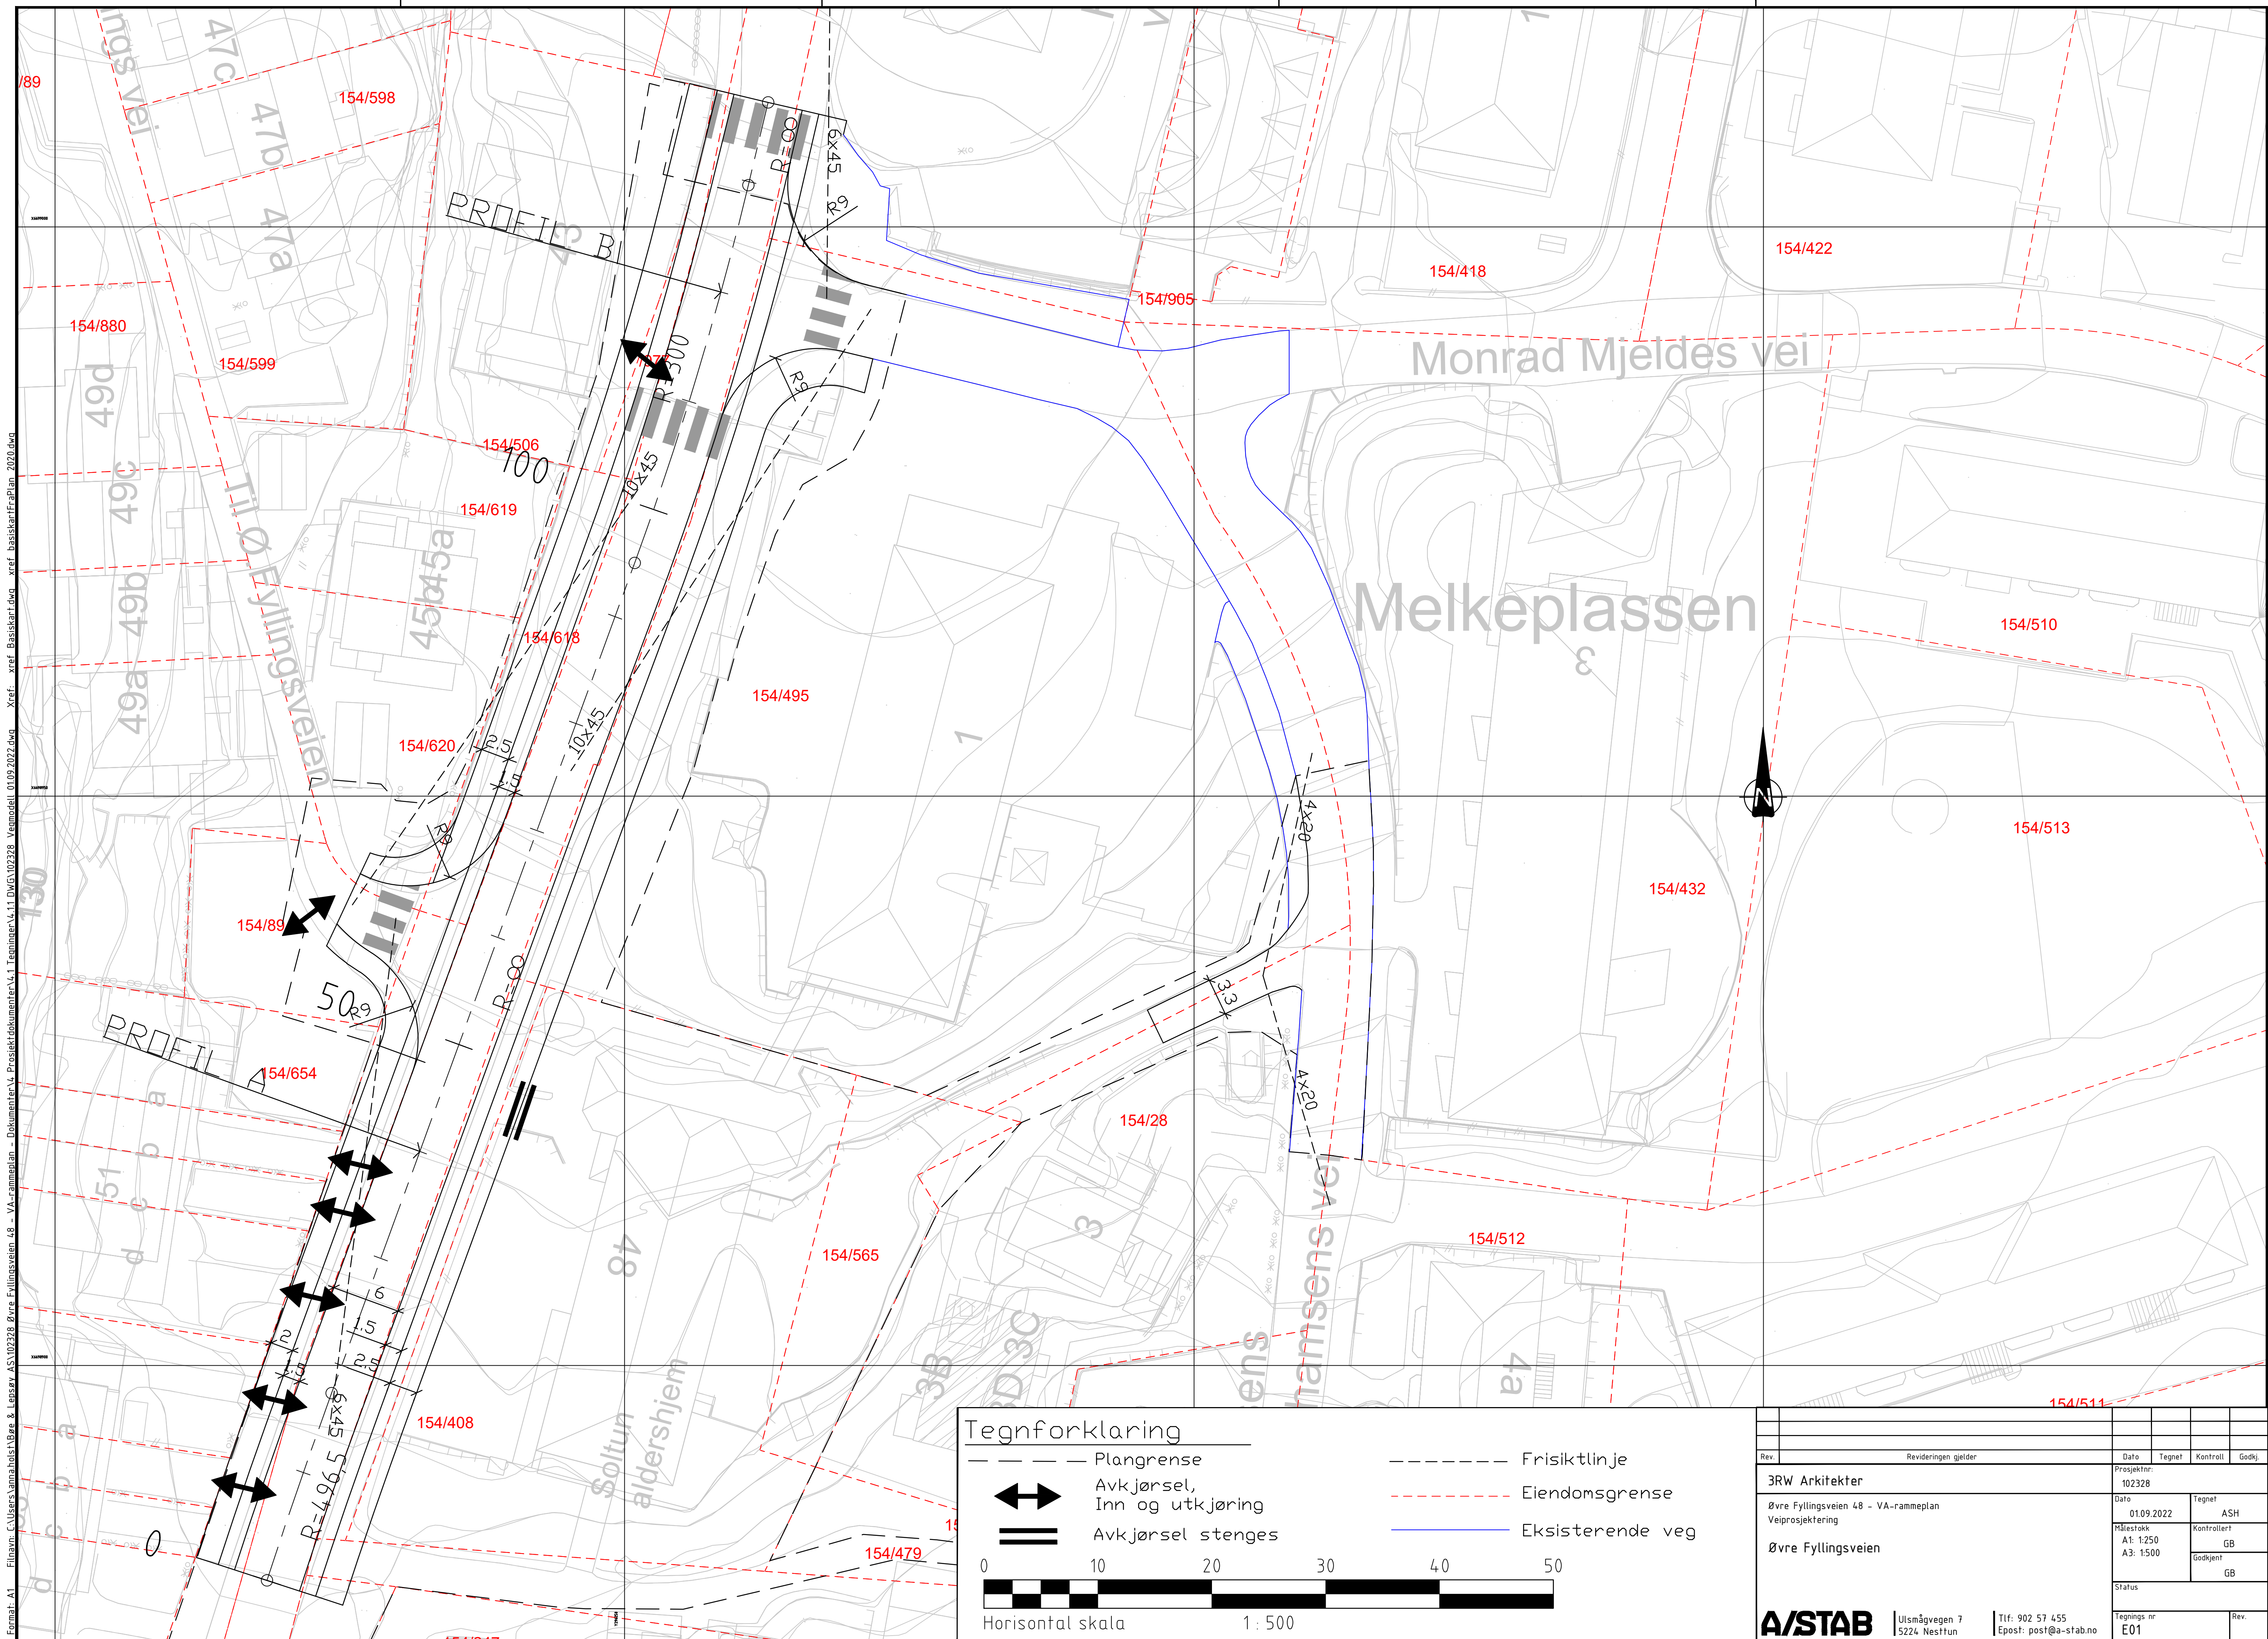




Fv280 Øvre Fyllingsveien  
Regulert trafikkareal  
Profil A. Profil nr. 40

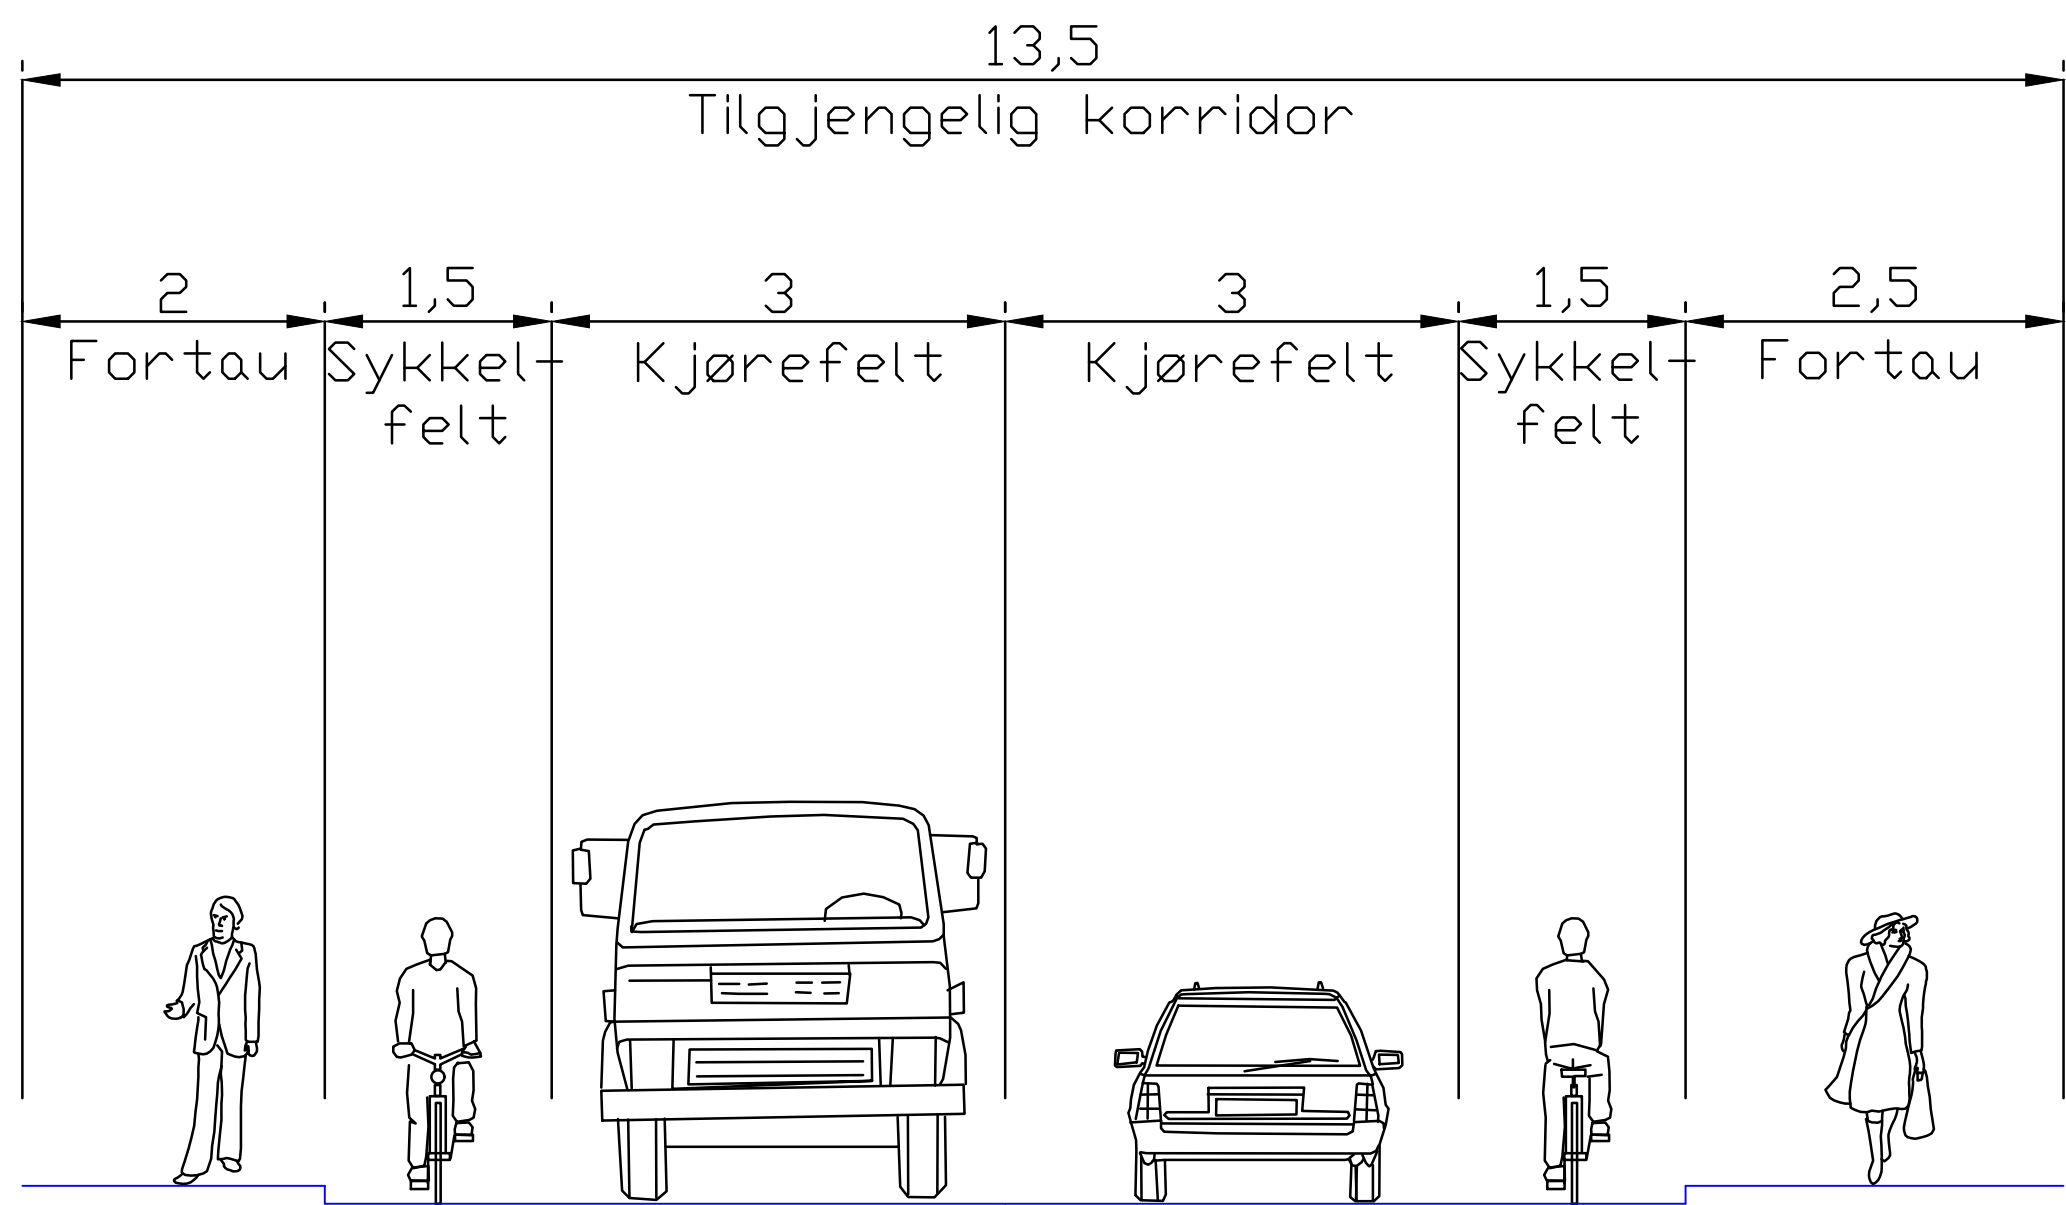

M=1:100

Fv280 Øvre Fyllingsveien  
Regulert trafikkareal  
Profil B. Profil nr. 120

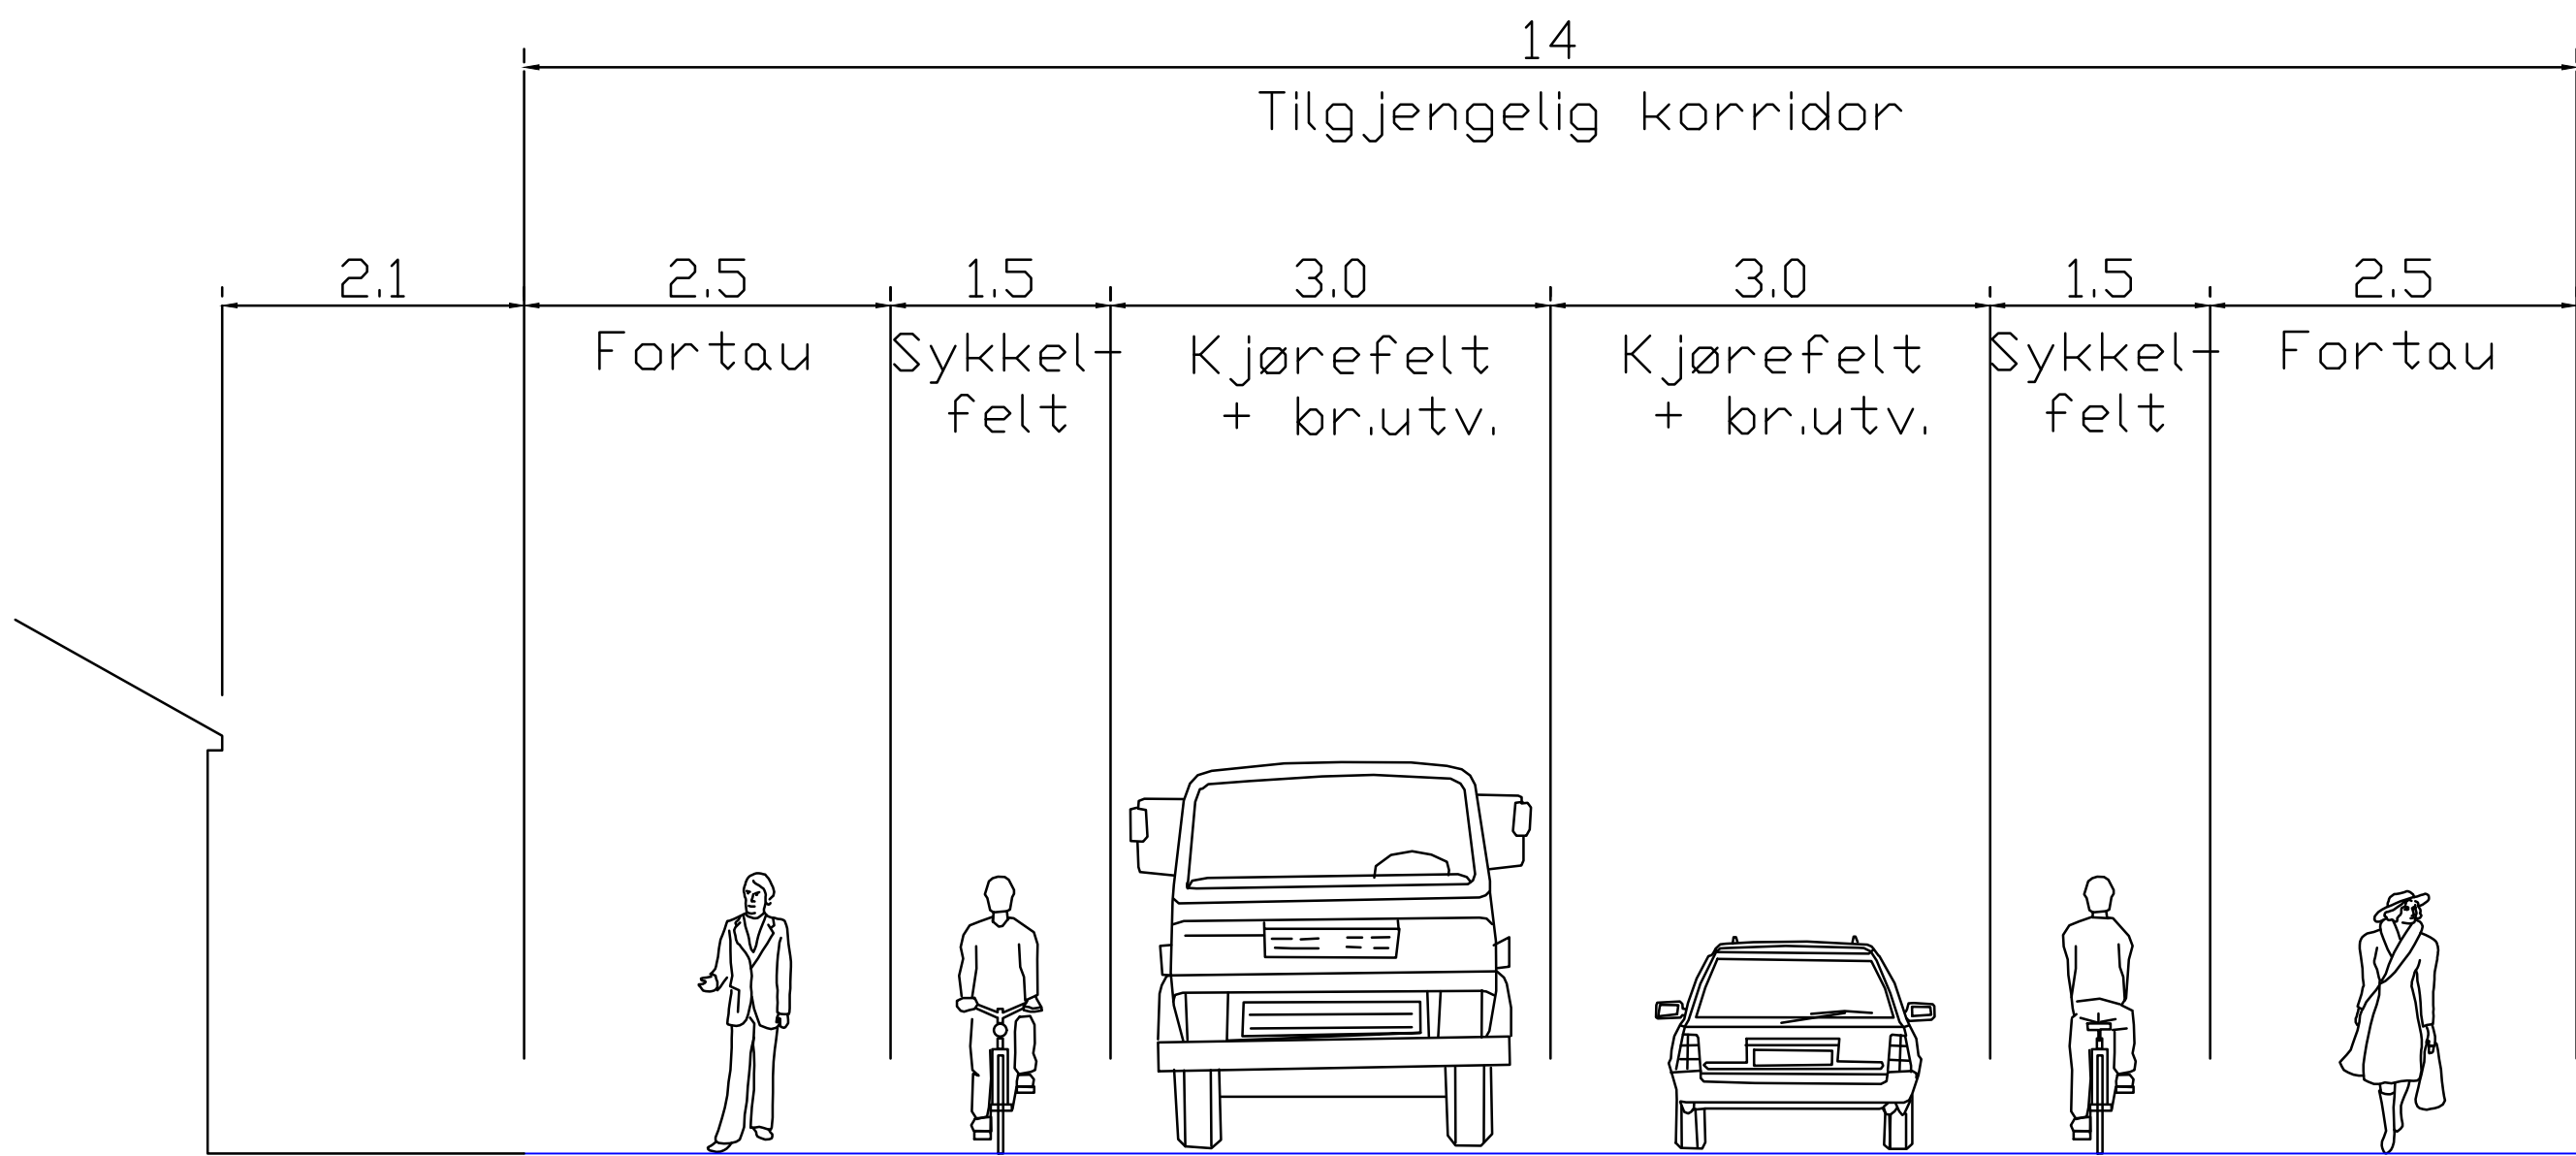

M=1:100

|                                                                    |                      |  |  |                                          |             |          |        |      |
|--------------------------------------------------------------------|----------------------|--|--|------------------------------------------|-------------|----------|--------|------|
|                                                                    |                      |  |  |                                          |             |          |        |      |
|                                                                    |                      |  |  |                                          |             |          |        |      |
| Rev.                                                               | Revideringen gjelder |  |  | Dato                                     | Tegnet      | Kontroll | Godkj. |      |
| 3RW                                                                |                      |  |  | Prosjektnr: 102328                       |             |          |        |      |
| Øvre Fyllingsveien 48 - VA-rammeplan                               |                      |  |  | Dato                                     | Tegnet      |          |        |      |
| Normalprofiler<br>Fv280 Øvre Fyllingsveien<br>Profil nr. 40 og 120 |                      |  |  | 01.09.2022                               | ASH         |          |        |      |
|                                                                    |                      |  |  | Målestokk<br>A1: 1:50<br>A3: 1:100       | Kontrollert |          |        |      |
|                                                                    |                      |  |  | GB                                       |             |          |        |      |
|                                                                    |                      |  |  | Godkjent                                 |             |          |        |      |
|                                                                    |                      |  |  | GB                                       |             |          |        |      |
|                                                                    |                      |  |  | Status                                   |             |          |        |      |
| A/STAB                                                             |                      |  |  | Tegnings nr                              |             |          |        | Rev. |
|                                                                    |                      |  |  | F01                                      |             |          |        |      |
| Ulsmågvegen 7<br>5224 Nestfun                                      |                      |  |  | Tlf: 902 57 455<br>Epost: post@a-stab.no |             |          |        |      |