




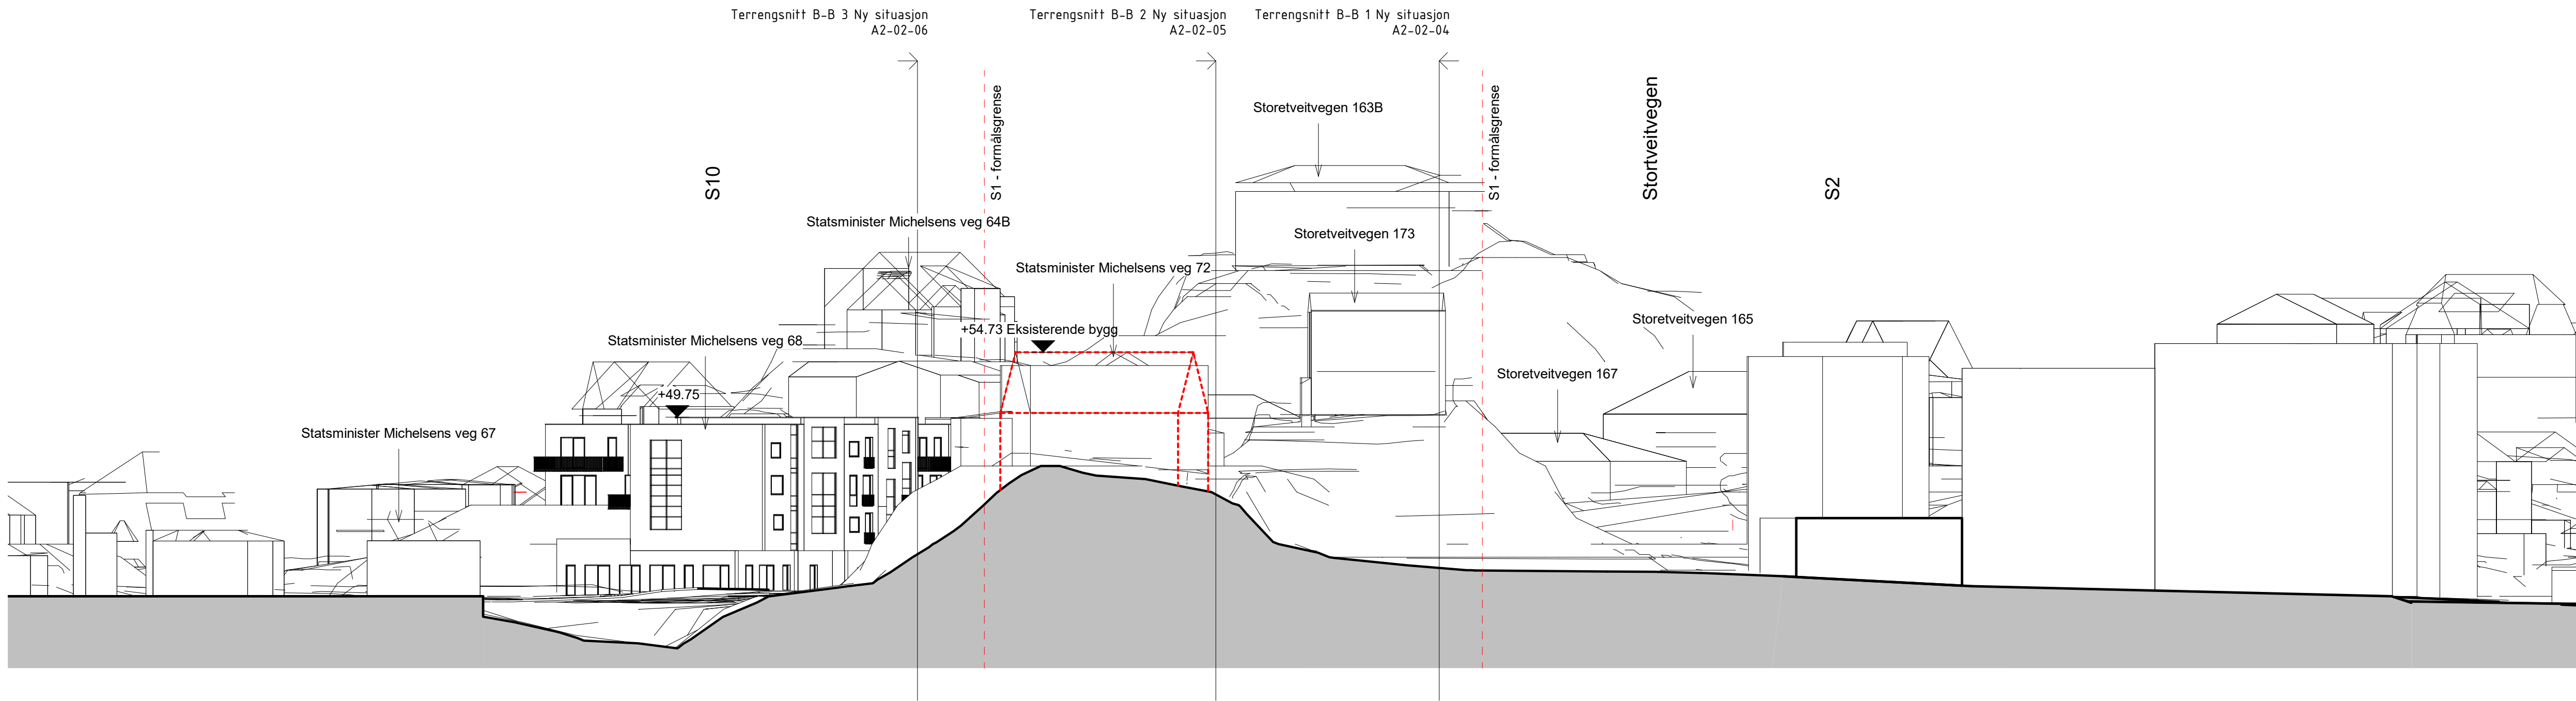


Terrengsnitt A-A 1 Eksisterende
1 : 300

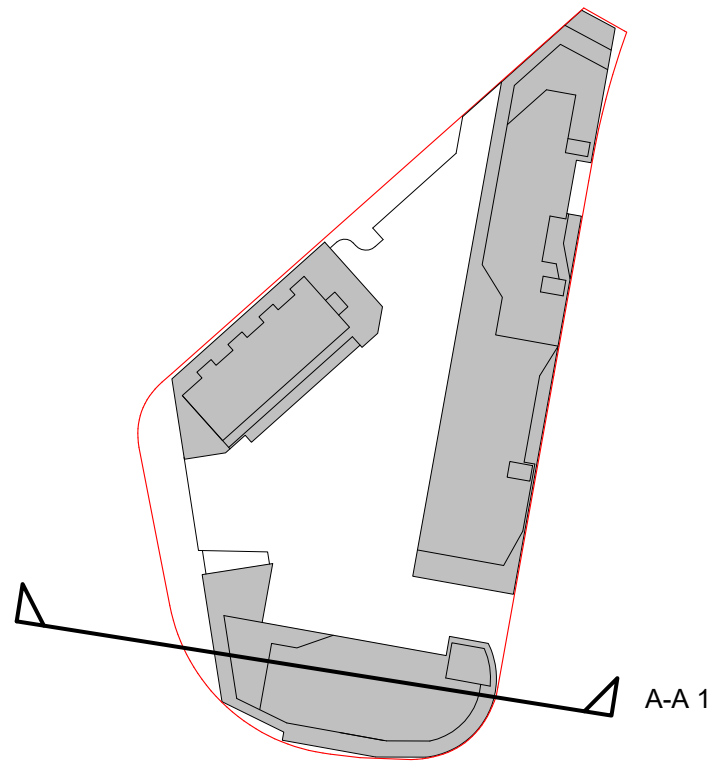


- Regulert byggehøyde
- Eksisterende terreng
- Bygg - rives
- Formålsgrense

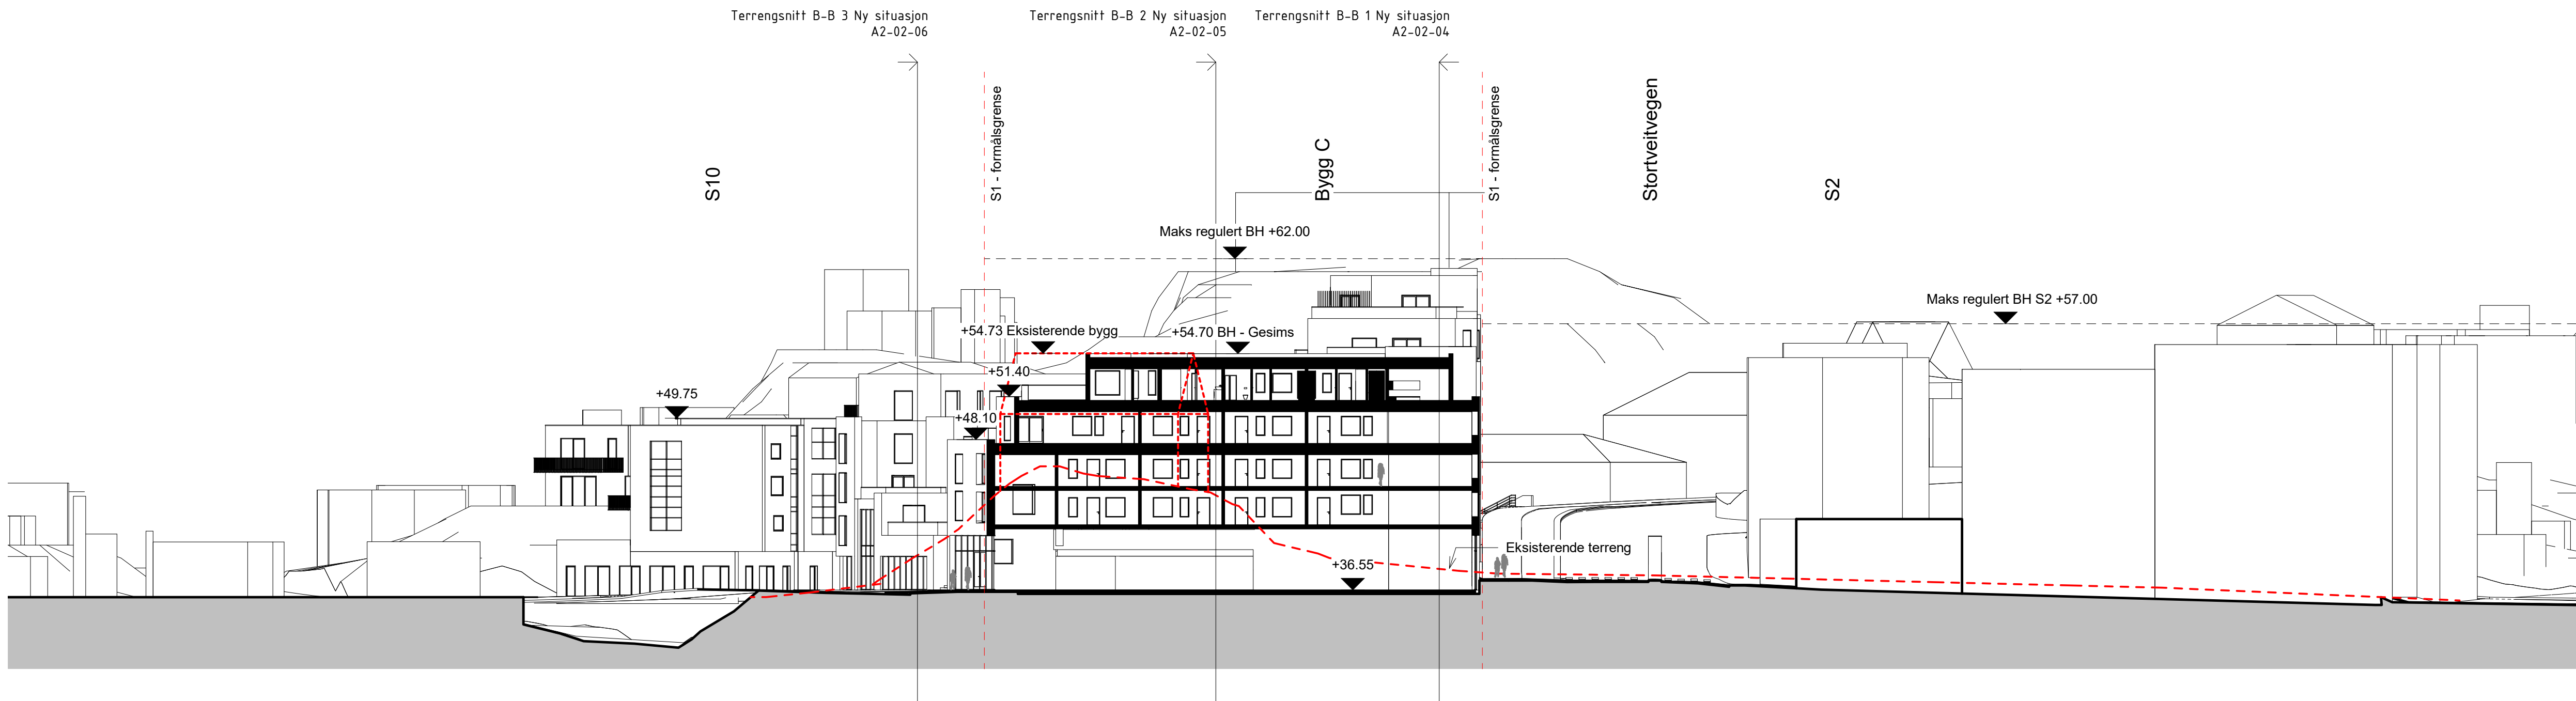


Terrengsnitt A-A 1 Ny situasjon
1 : 300

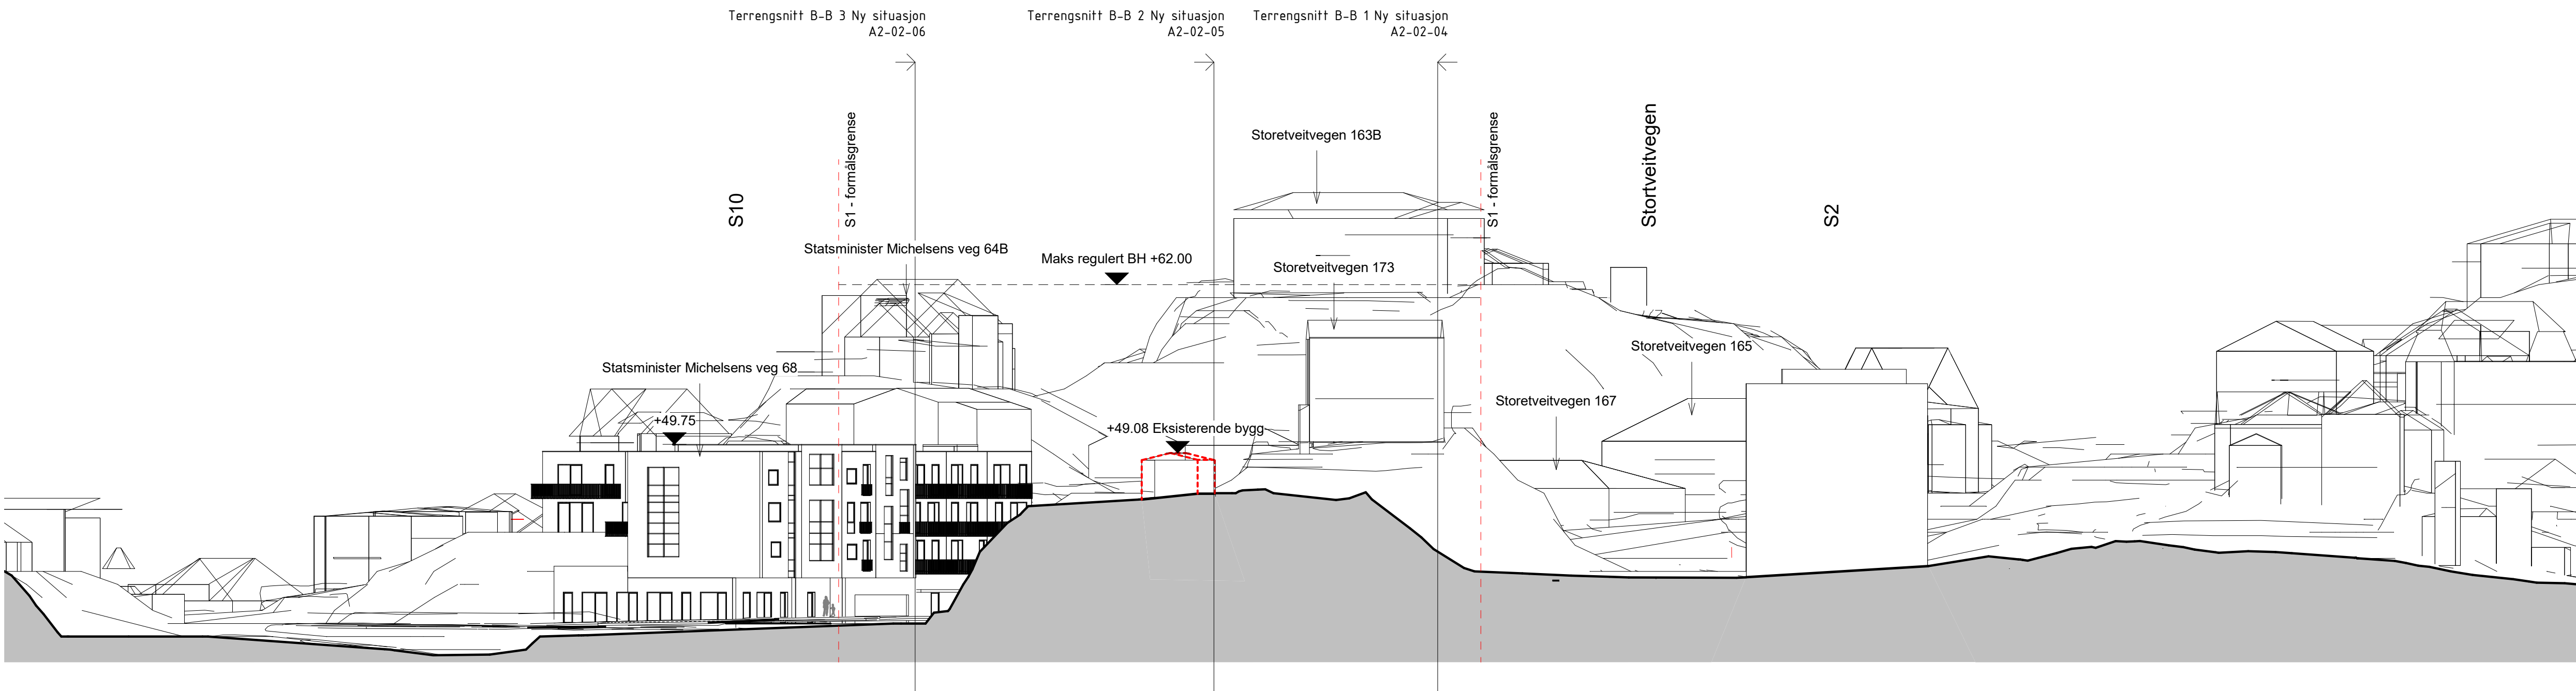

Terrengsnitt A-A 2 Eksisterende
1 : 300

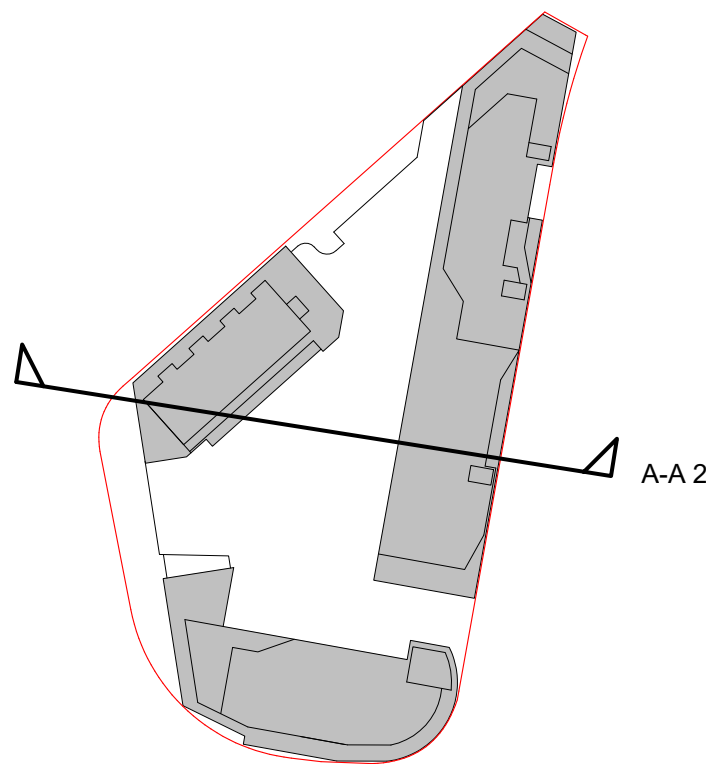


- Regulert byggehøyde
- Eksisterende terreng
- Bygg - rives
- Formålsgrænse

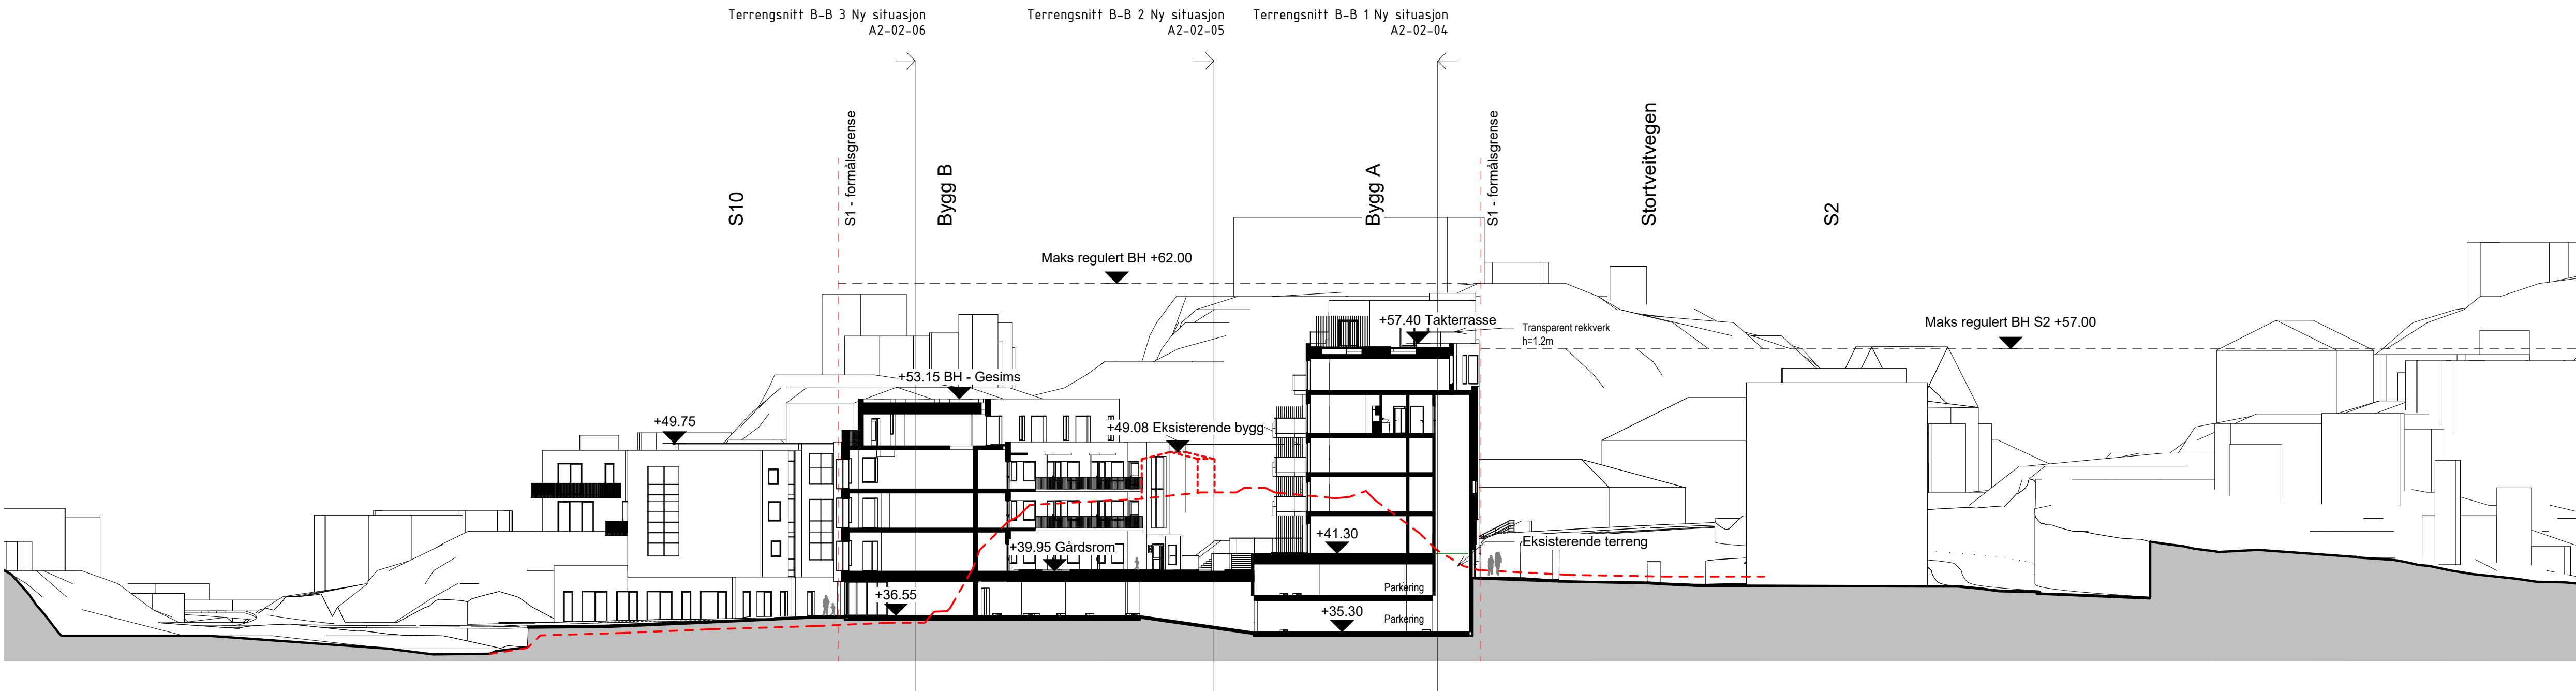


Terrengsnitt A-A 2 Ny situasjon
1 : 300


Rev.	Dato	Tekst		Tegn.	Kont.
Tegningsnummer (Fag/ Tegn. type/ Løpnr.): A2-02-02				Prosjektnr.: 799	
Prosjekt: Paradis Hage					
Tiltskshaver: Paradis Hage AS Enter address here					
se arkitektur Besøks- og postadresse: Fantoftevegen 42, 5072 Bergen Tlf. 55 98 70 20 E-post: firma@se-arkitektur.no					
Fase: Skisseprosjekt			Tegnet: RS		Kontrollert: SE
Prosjektnr.: 799		Dato: 21/09/22	Målestokk: 1:300		Format: A1
Tegningsnavn: Snitt A-A 2					
Tegningsnummer (Fag/ Tegn. type/ Løpnr.): A2-02-02					Rev.:

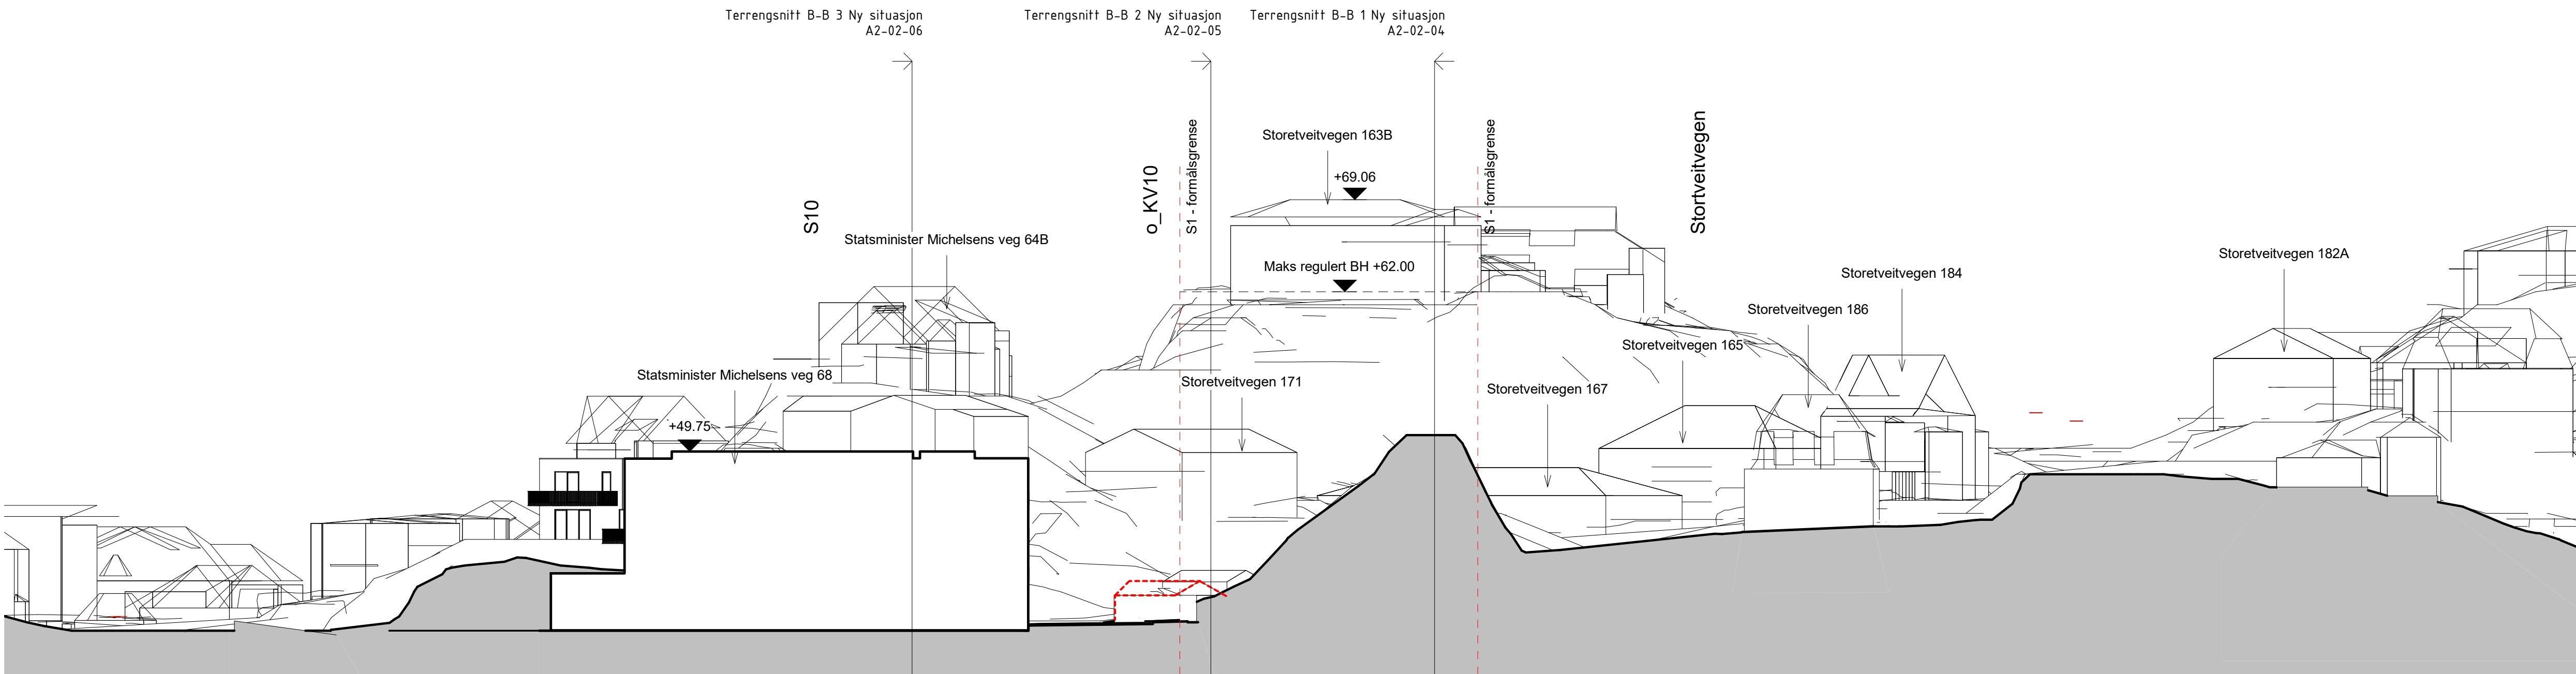

Terrengsnitt A-A 3 Eksisterende
1 : 300

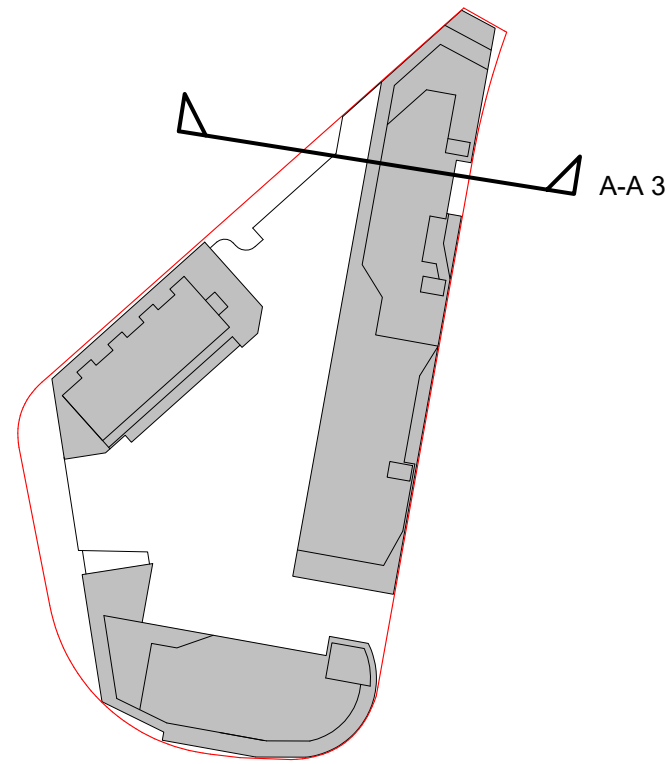


- Regulert byggehøyde
- Eksisterende terreng
- Bygg - rives
- Formålsgrense

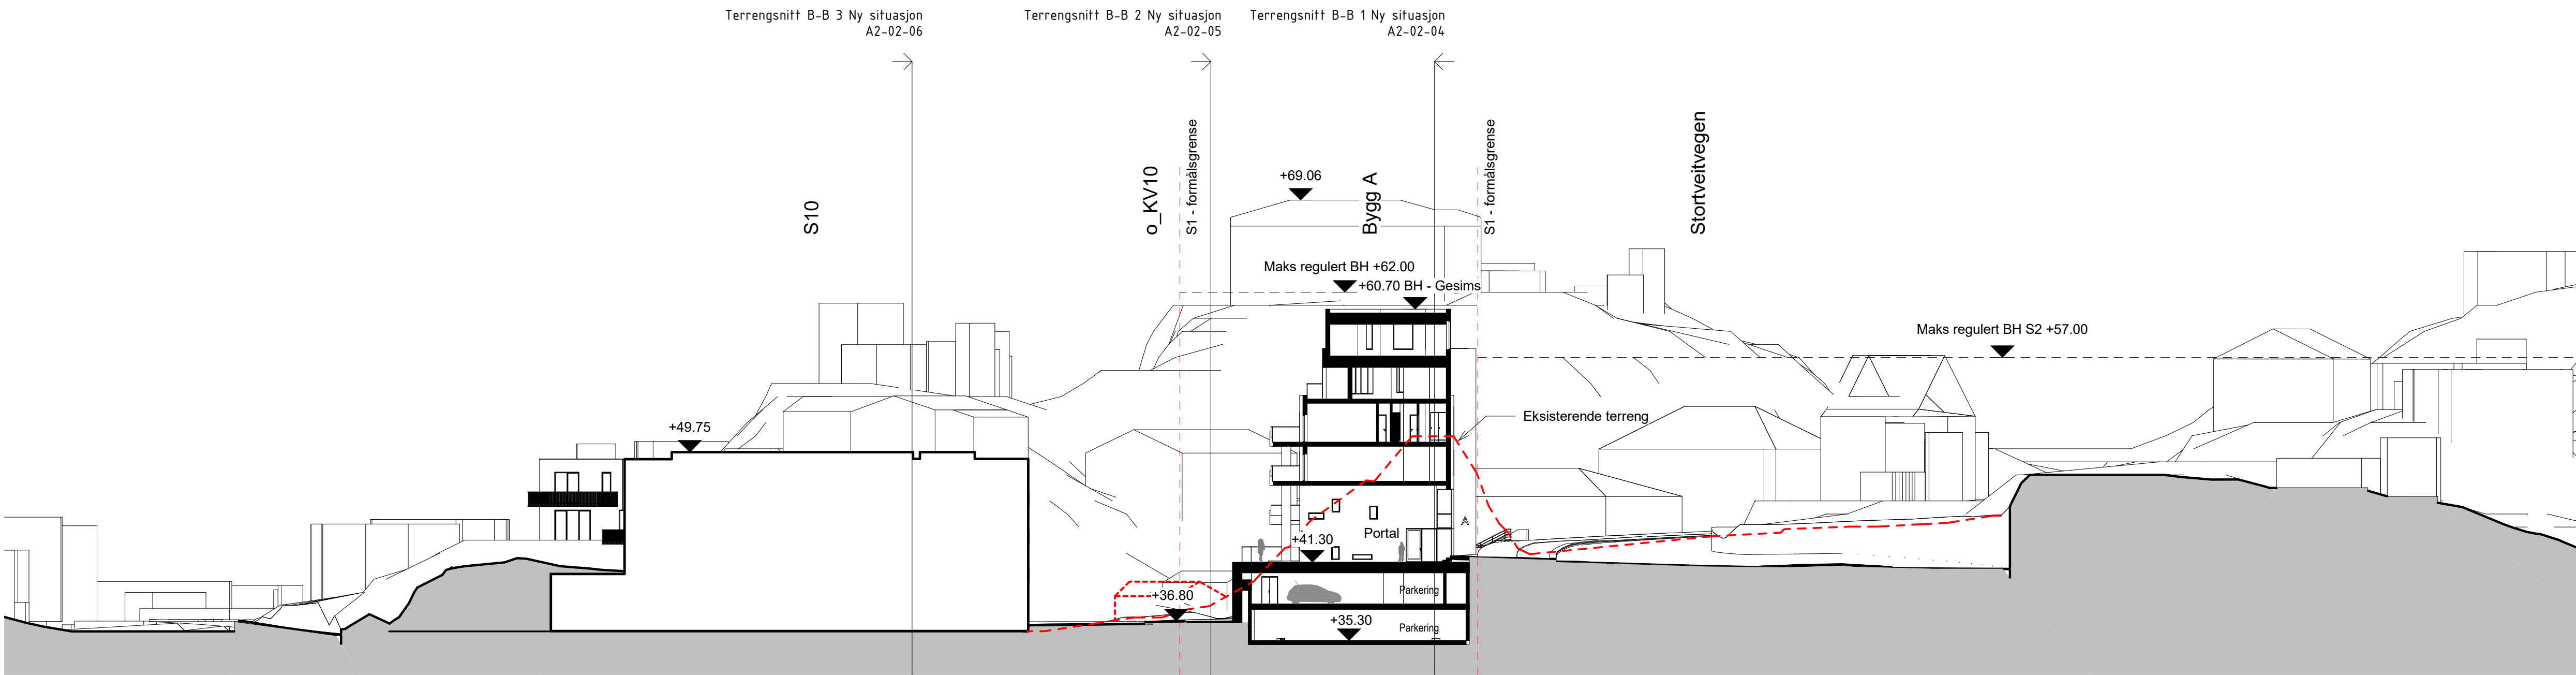


Terrengsnitt A-A 3 Ny situasjon
1 : 300


			</	

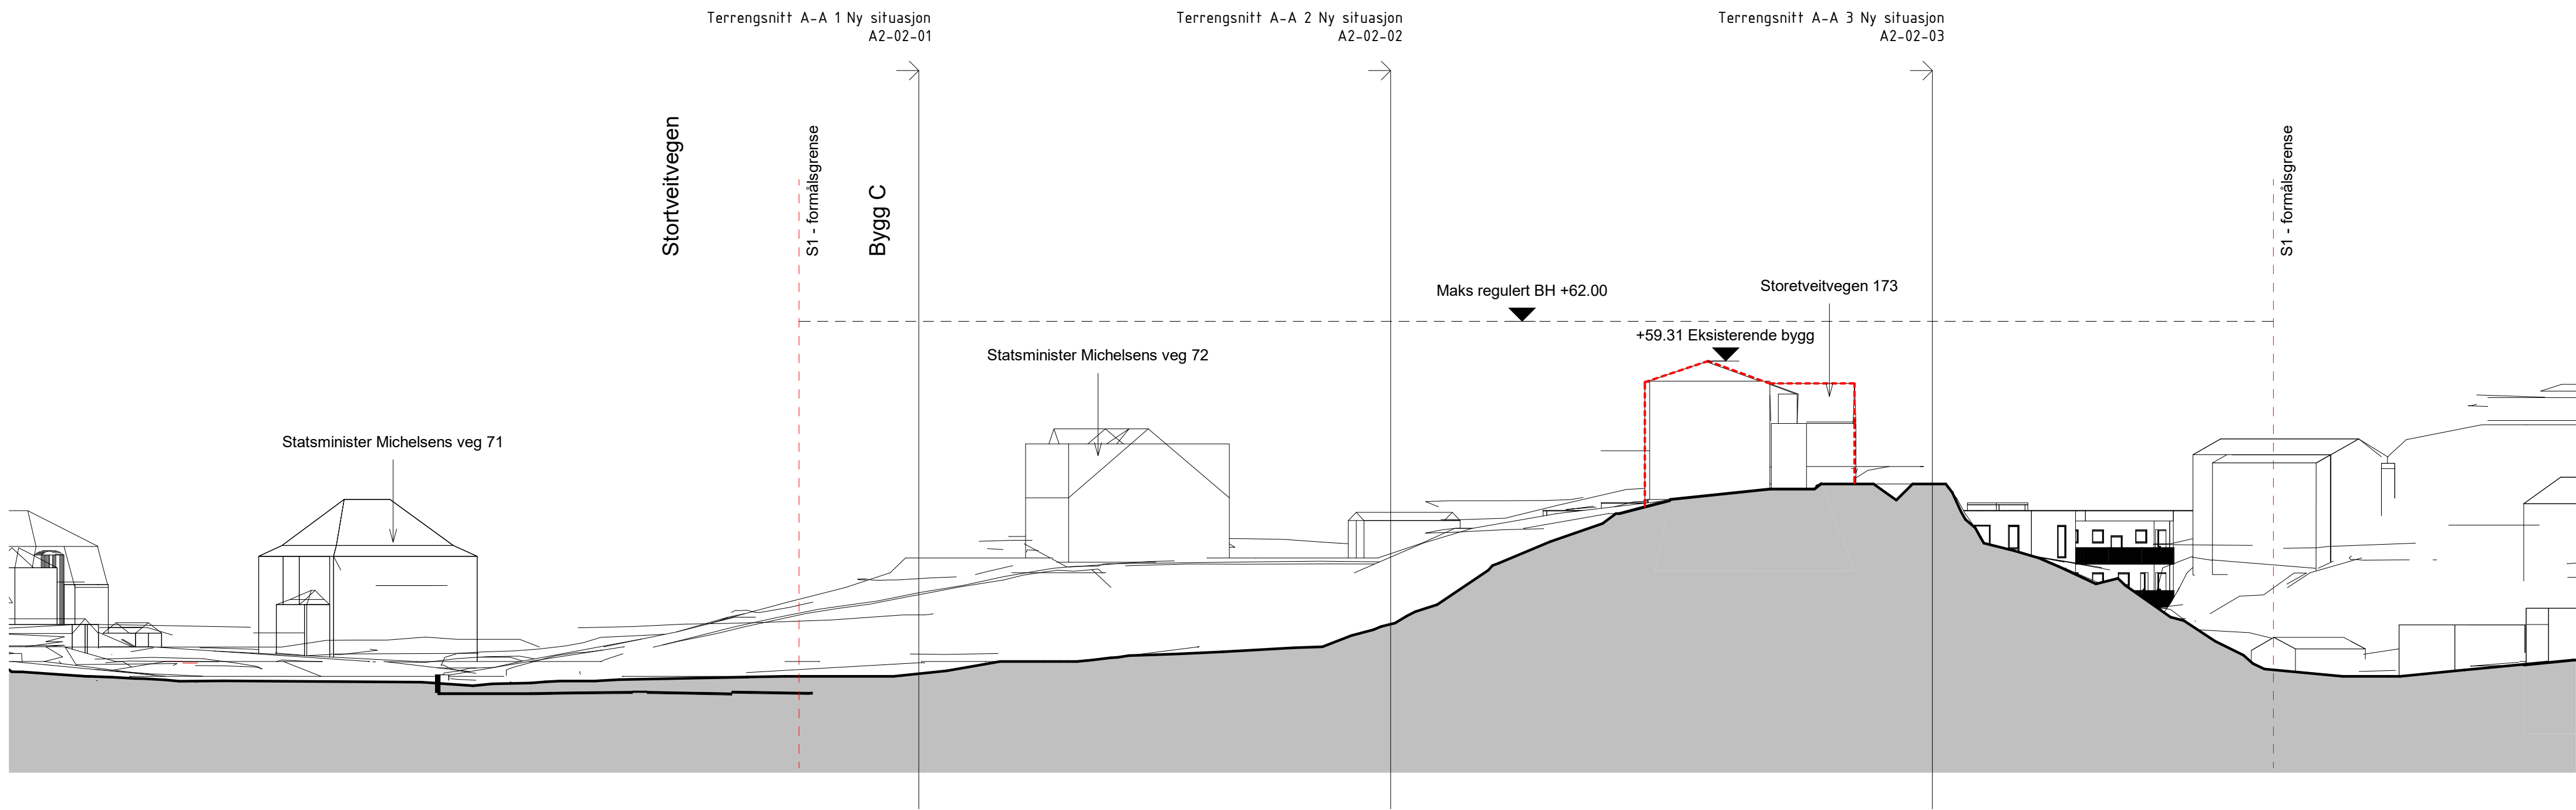


Terrengsnitt B-B 1 Eksisterende
1 : 300

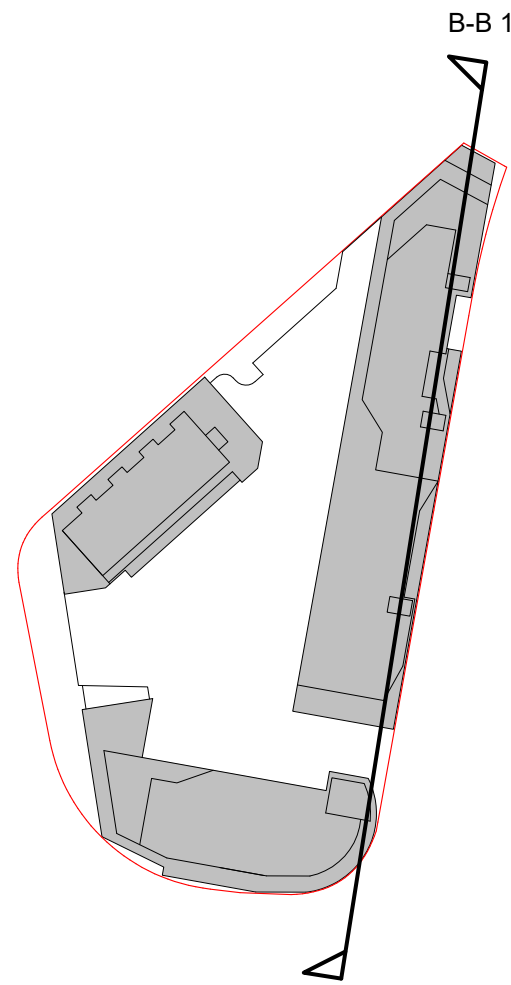


- Regulert byggehøyde
- Eksisterende terreng
- Bygg - rives
- Formålsgrense

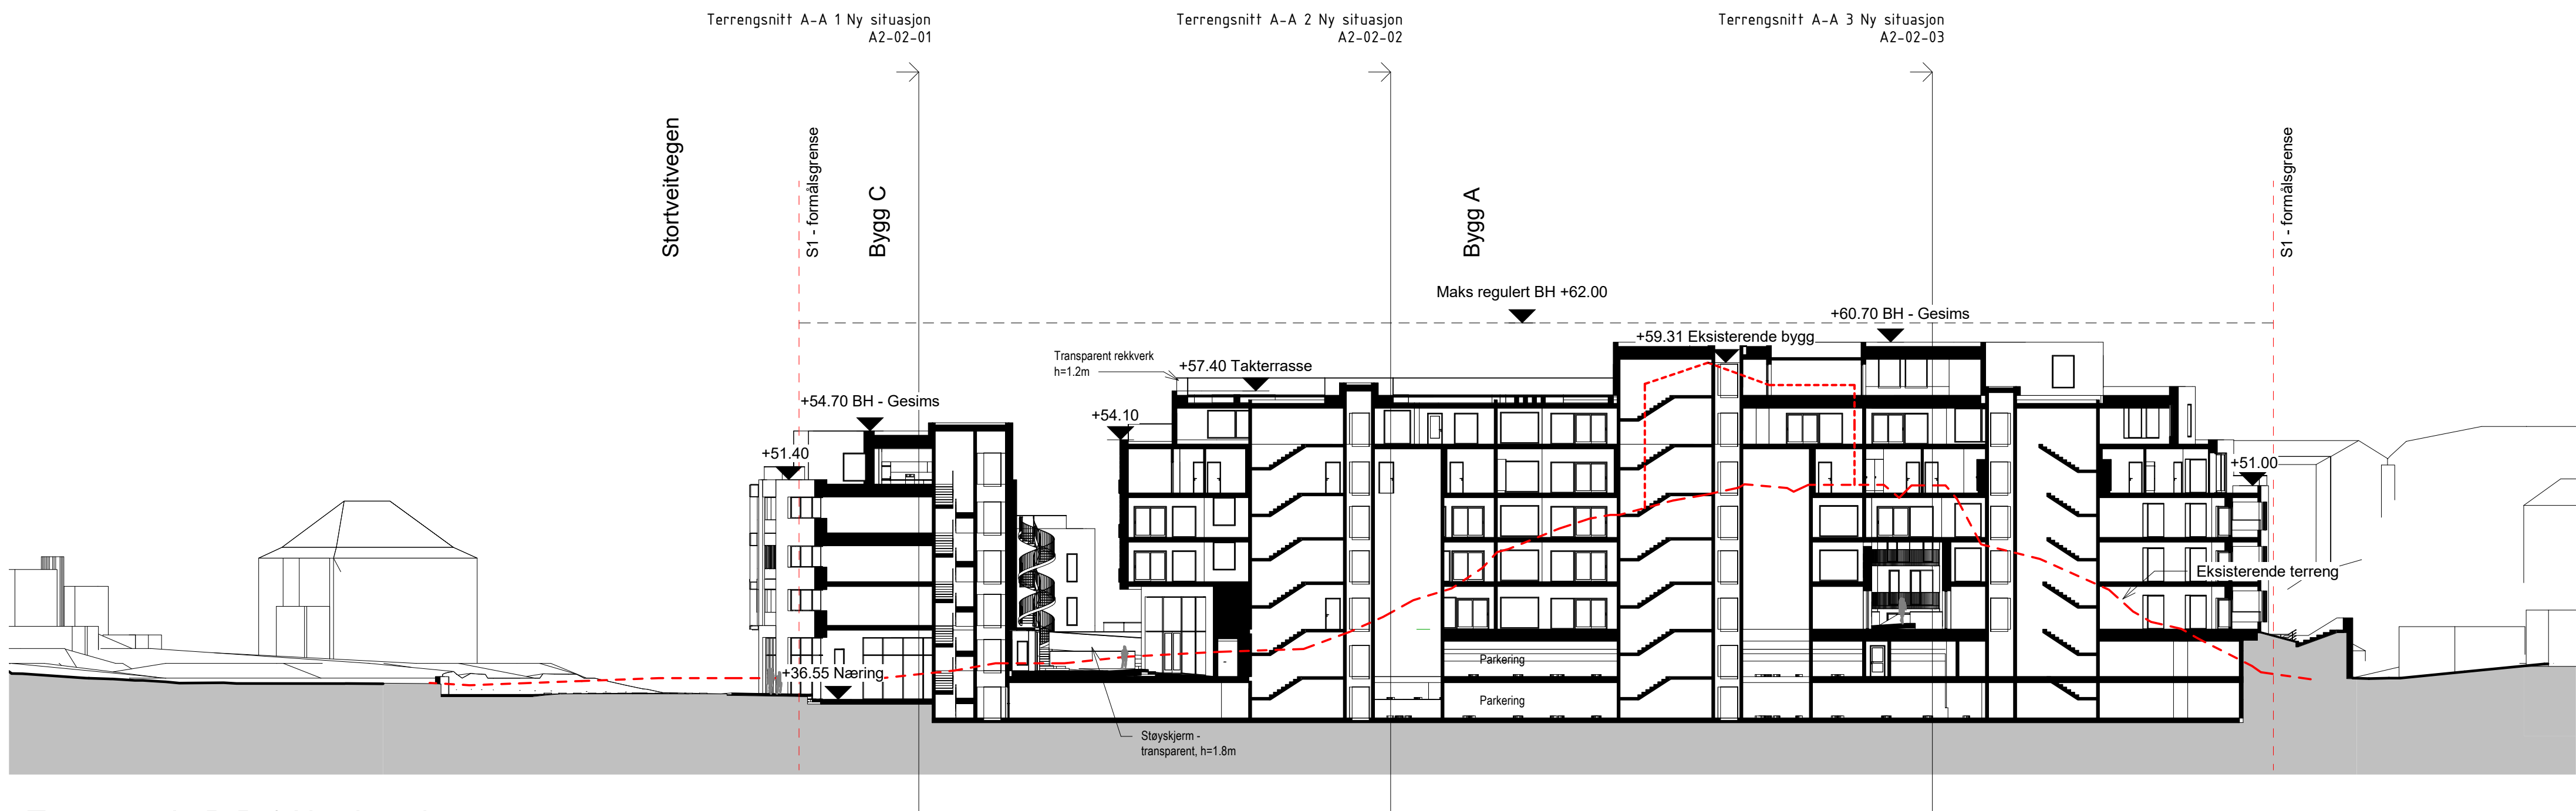


Terrengsnitt B-B 1 Ny situasjon
1 : 300

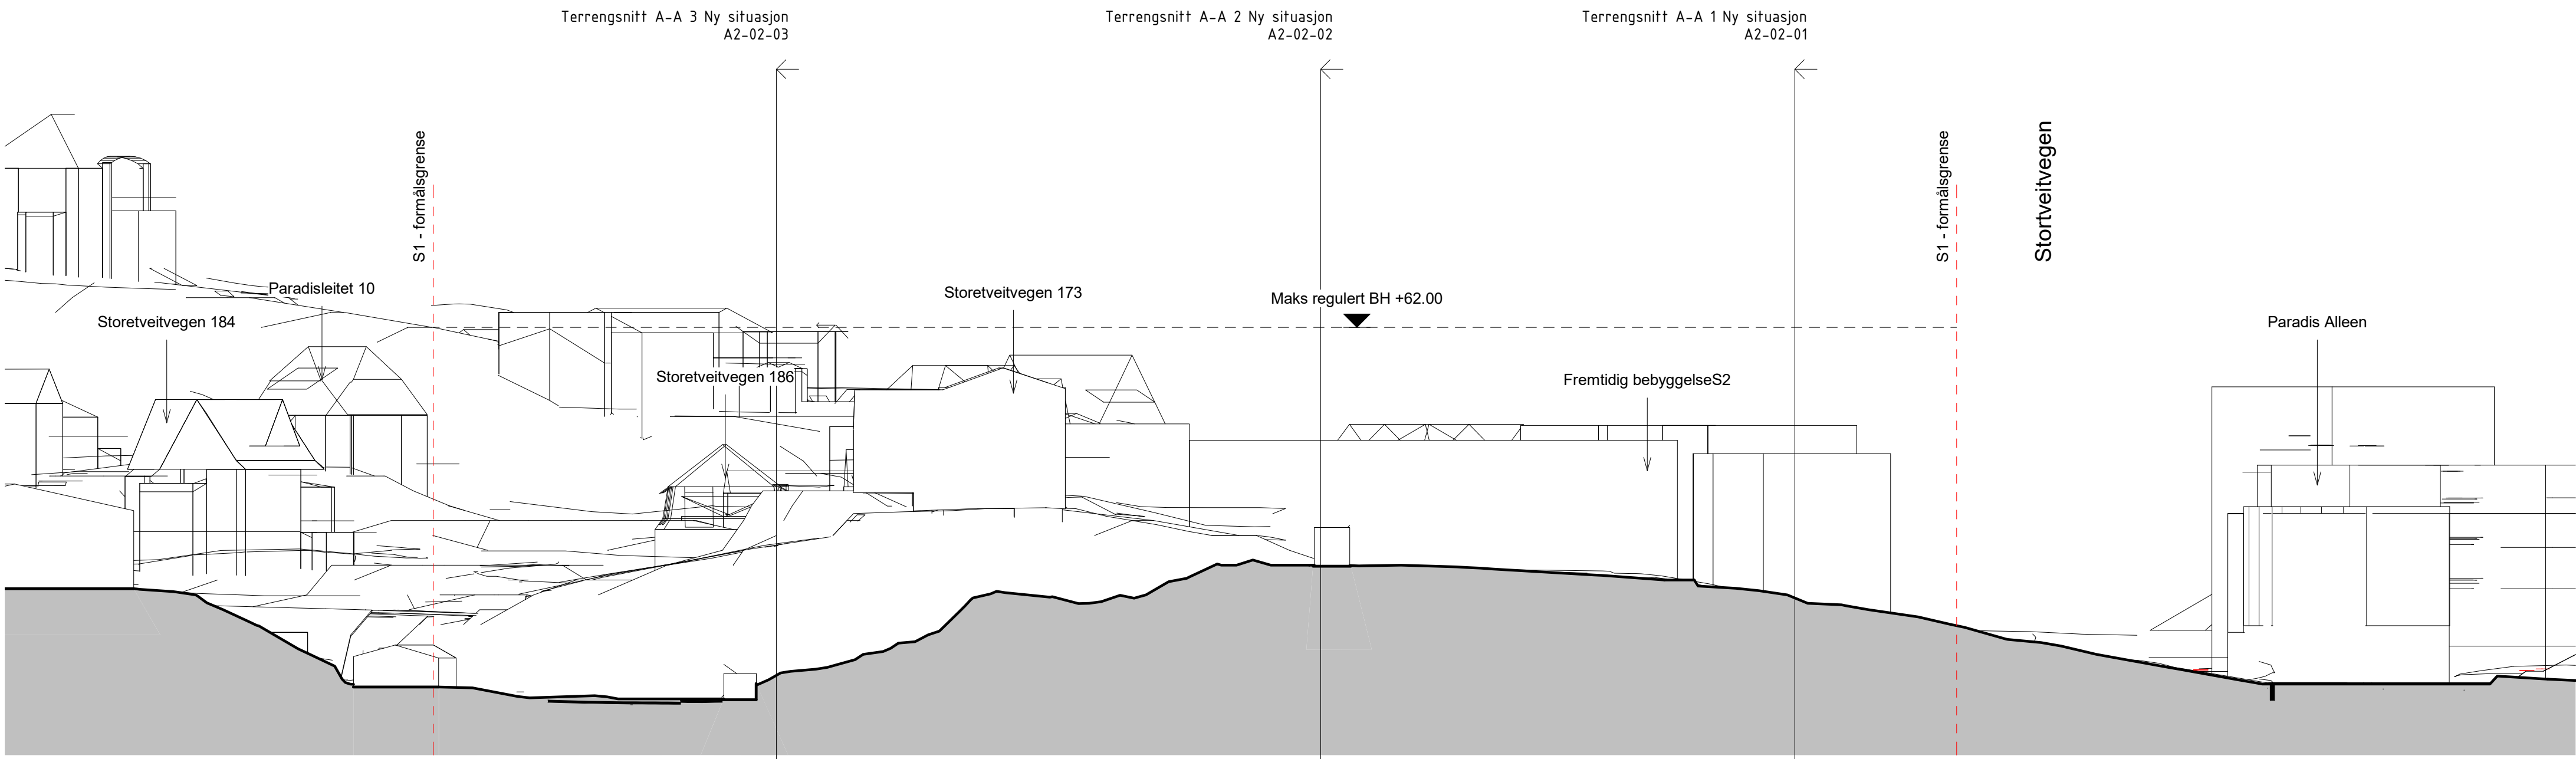

Terrengsnitt B-B 2 Eksisterende
1 : 300

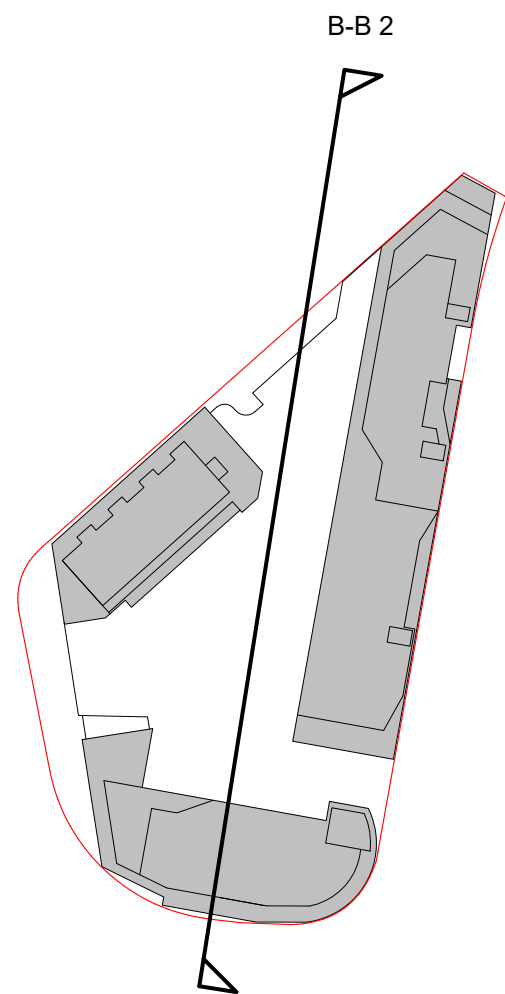


- Regulert byggehøyde
- Eksisterende terreng
- Bygg - rives
- Formålsgrense

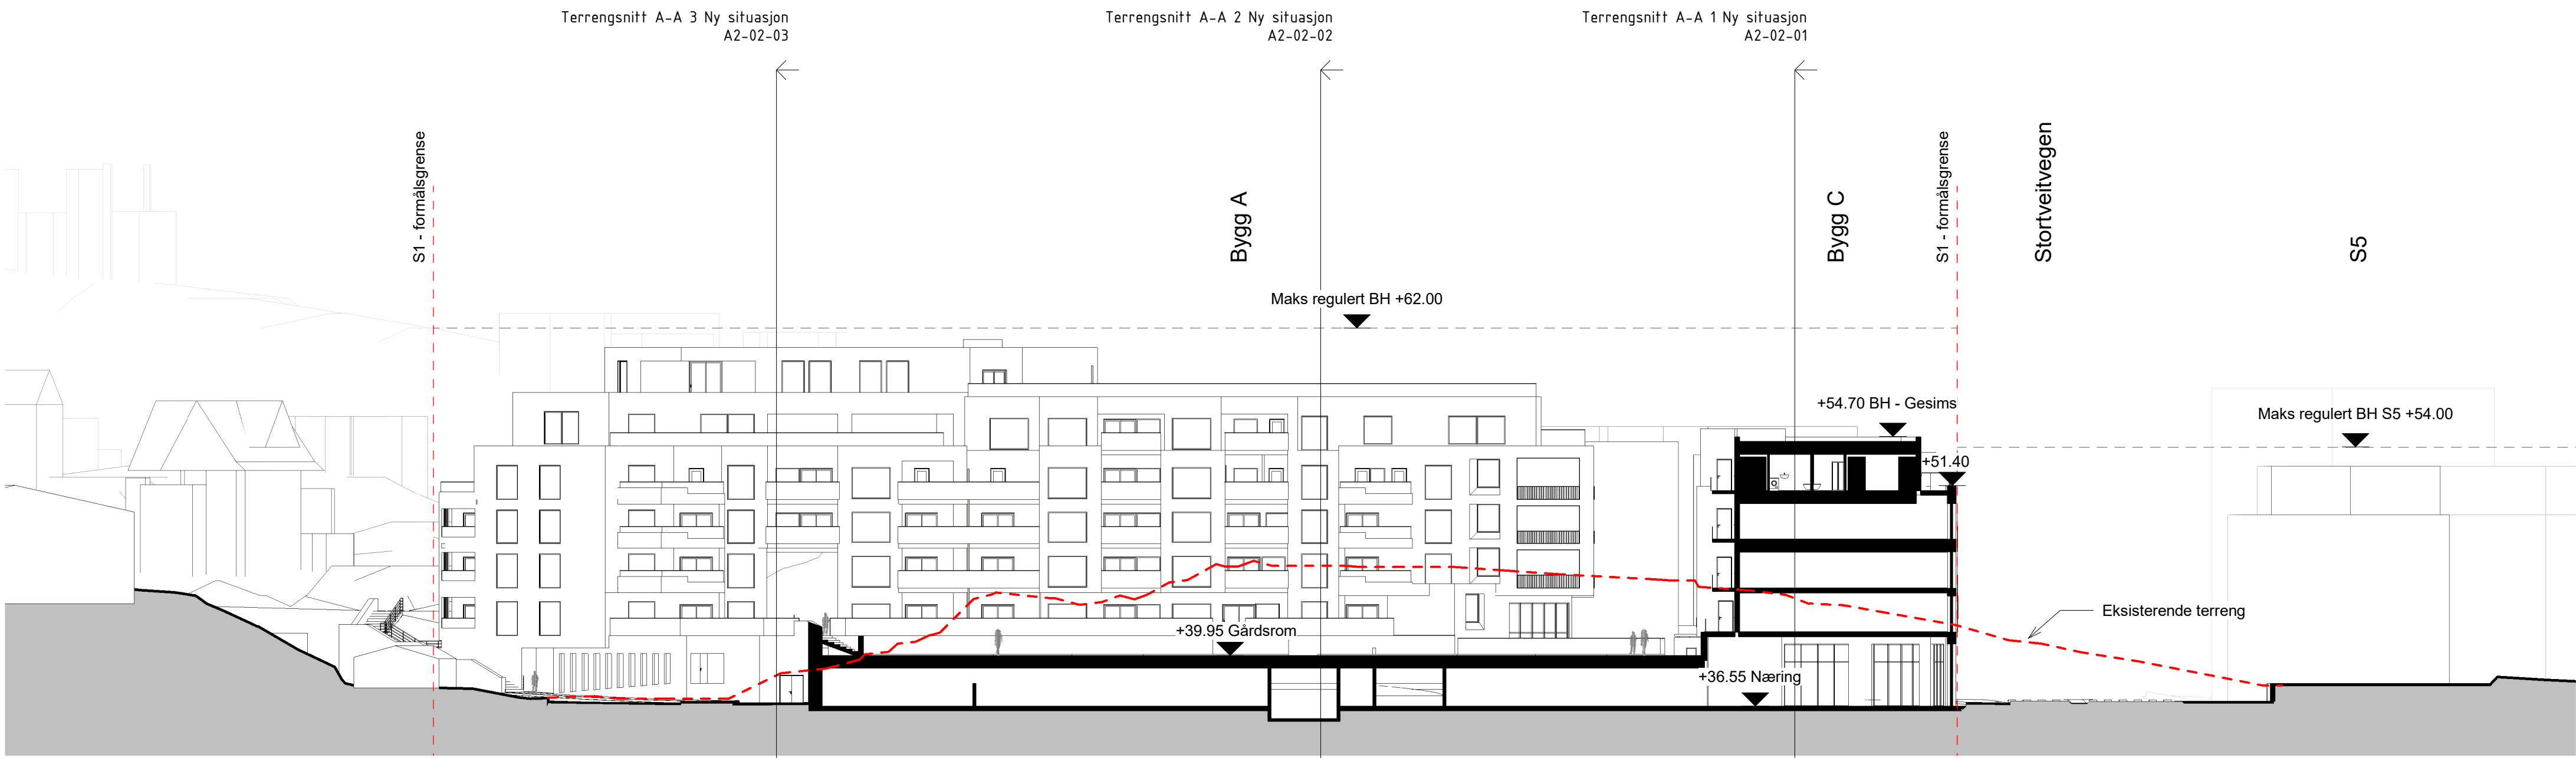


Terrengsnitt B-B 2 Ny situasjon
1 : 300

</					

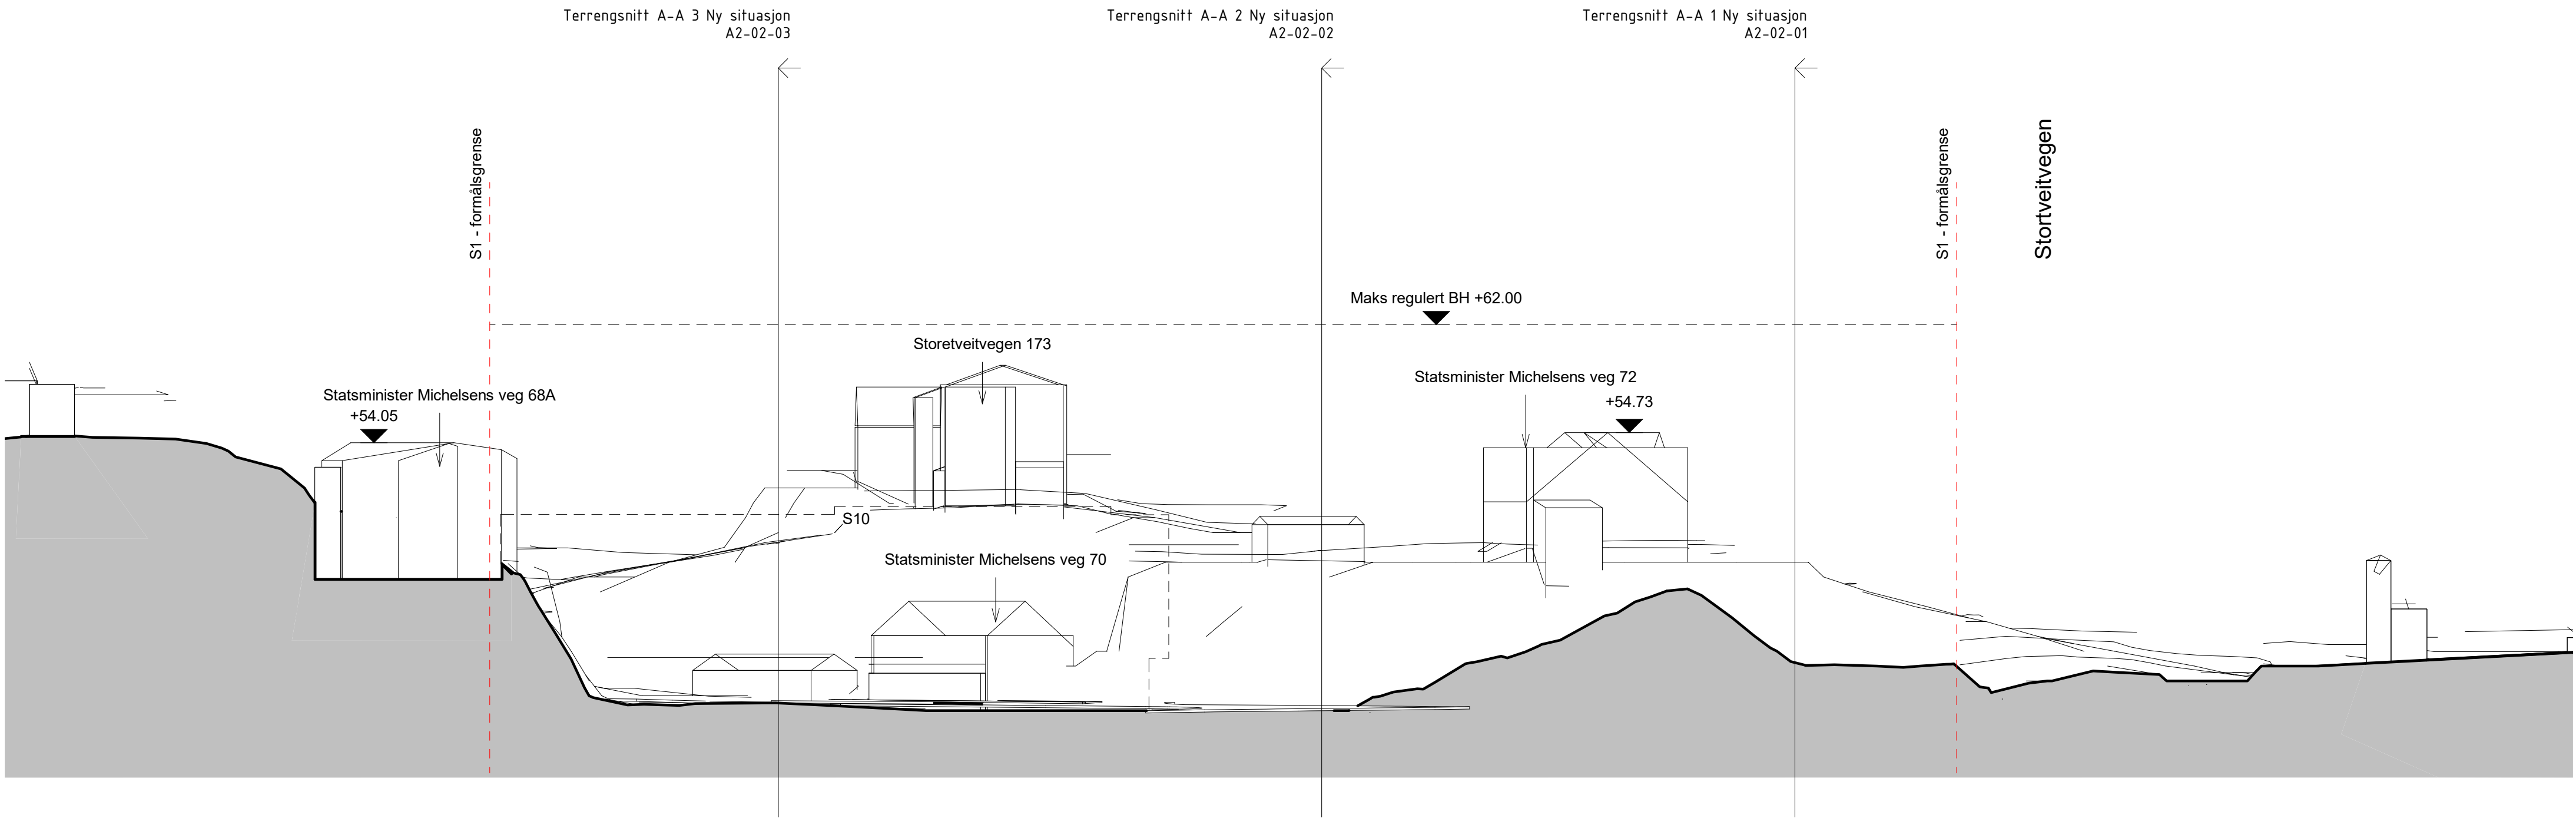


Terrengsnitt B-B 3 Eksisterende

1 : 300

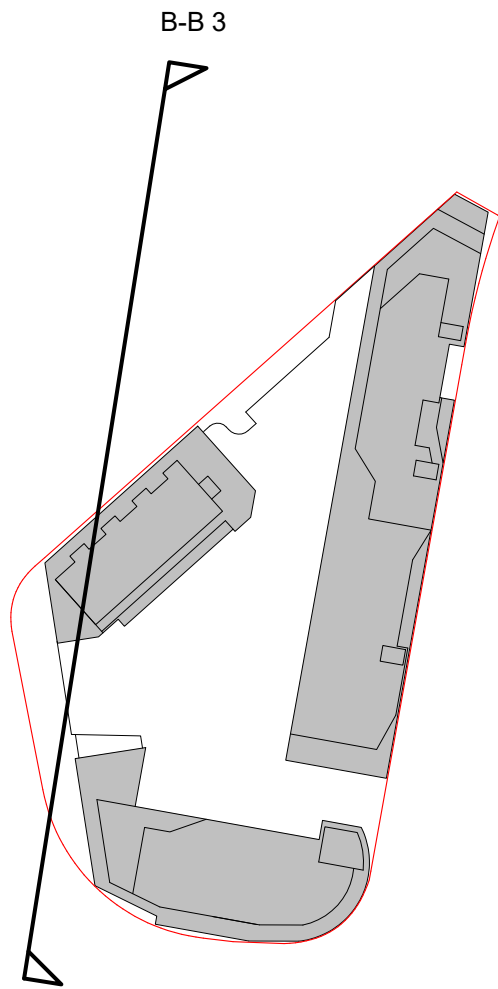


- Regulert byggehøyde
- Eksisterende terreng
- Bygg - rives
- Formålsgrænse

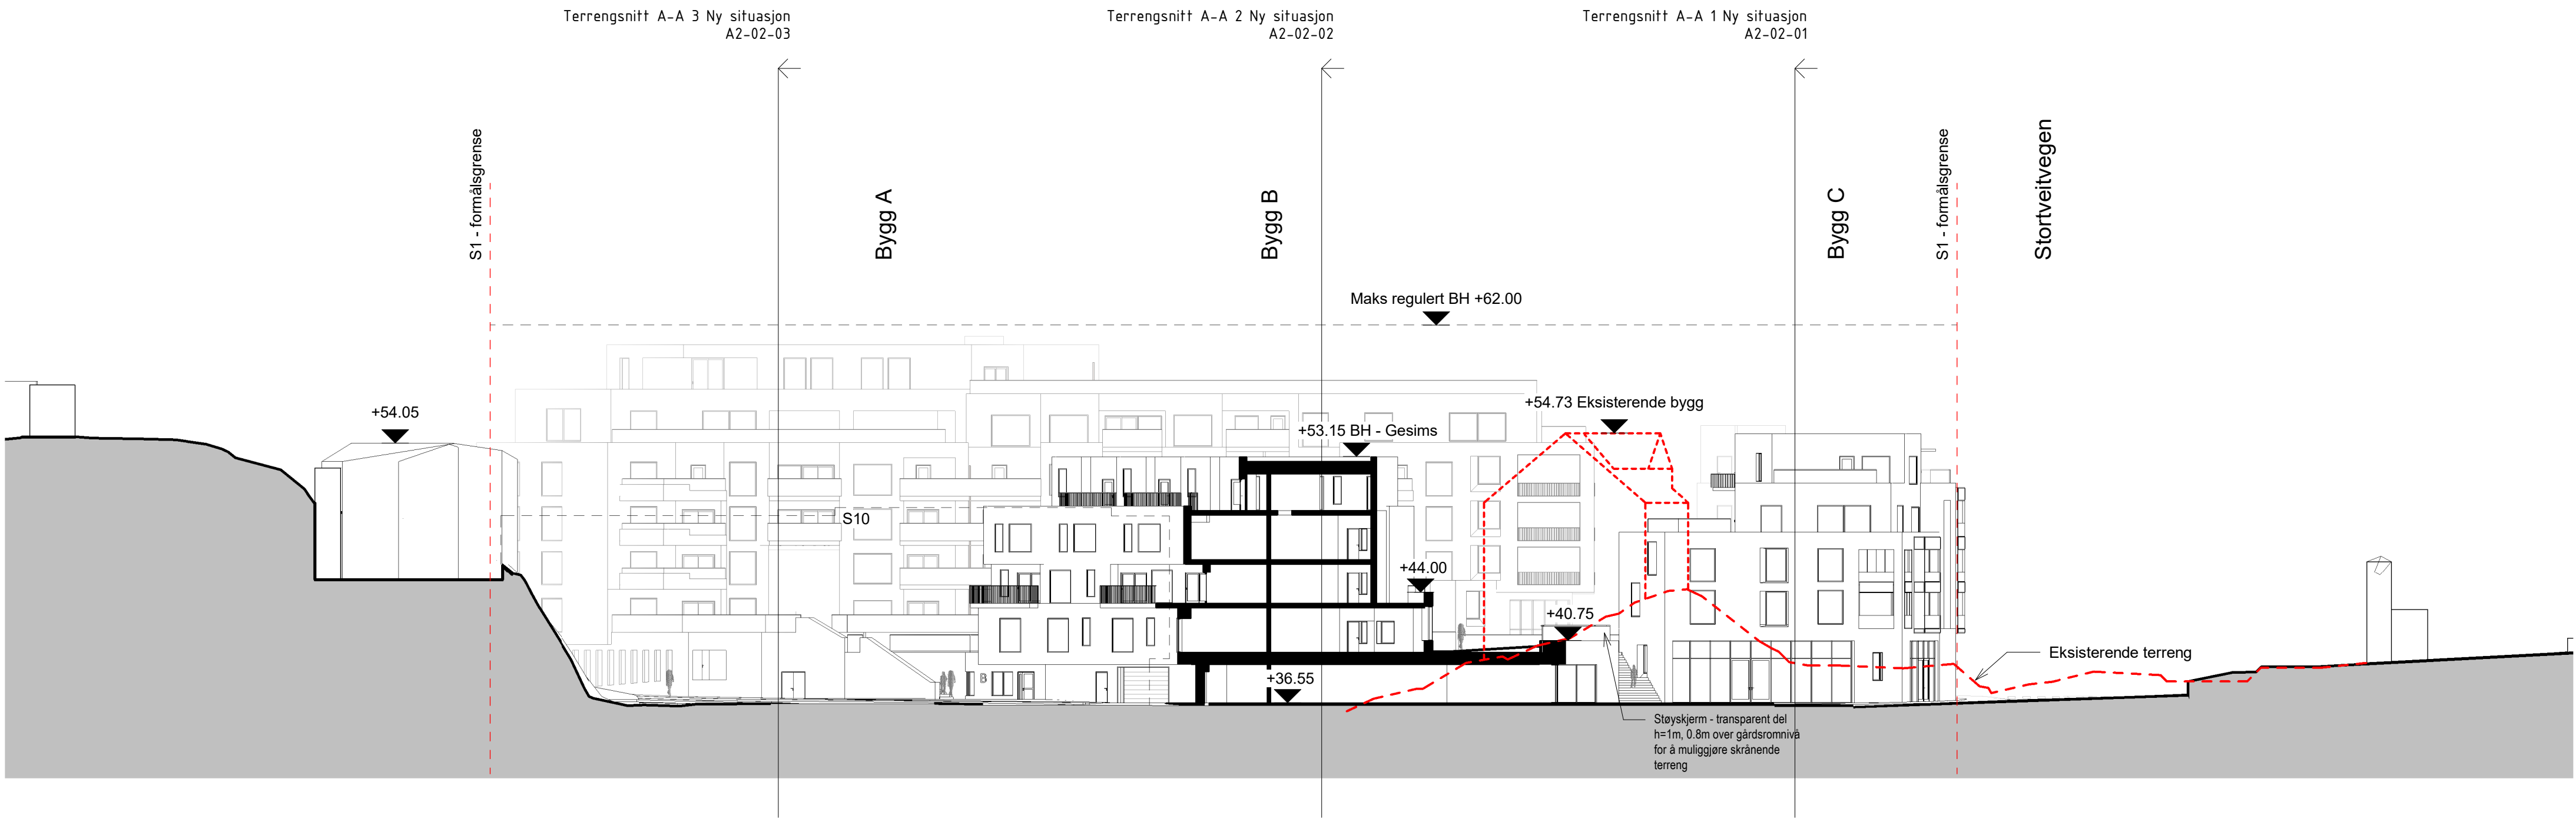


Terrengsnitt B-B 3 Ny situasjon

1 : 300


</					

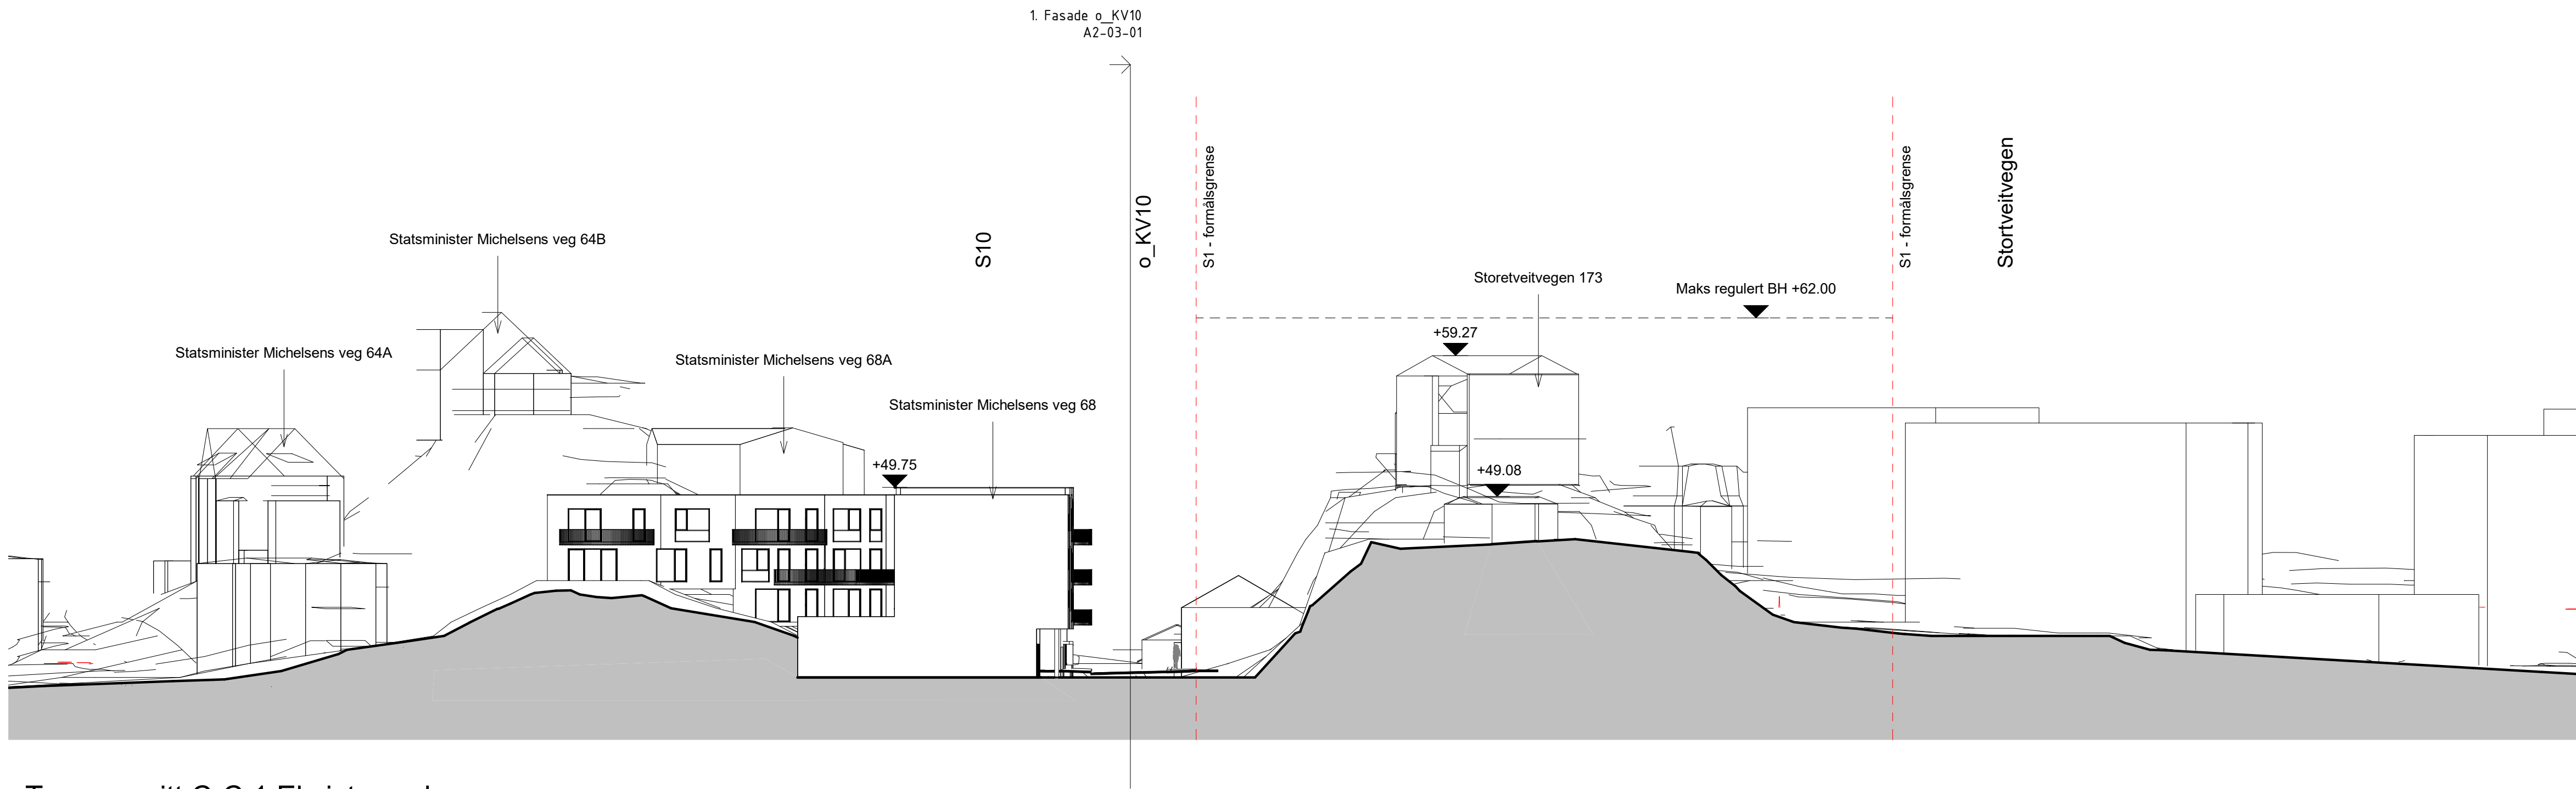

Terrengsnitt C-C 1 Eksisterende
1 : 300

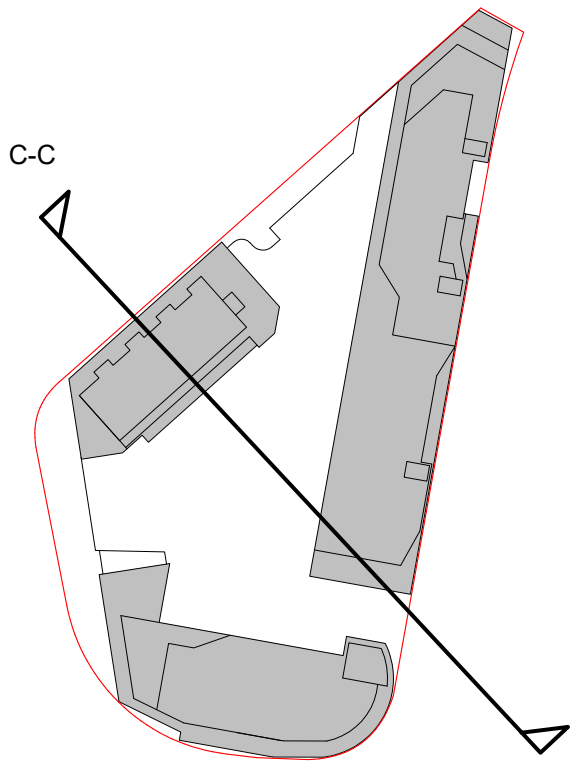

- Regulert byggehøyde
- Eksisterende terreng
- Bygg - rives
- Formålsgrænse

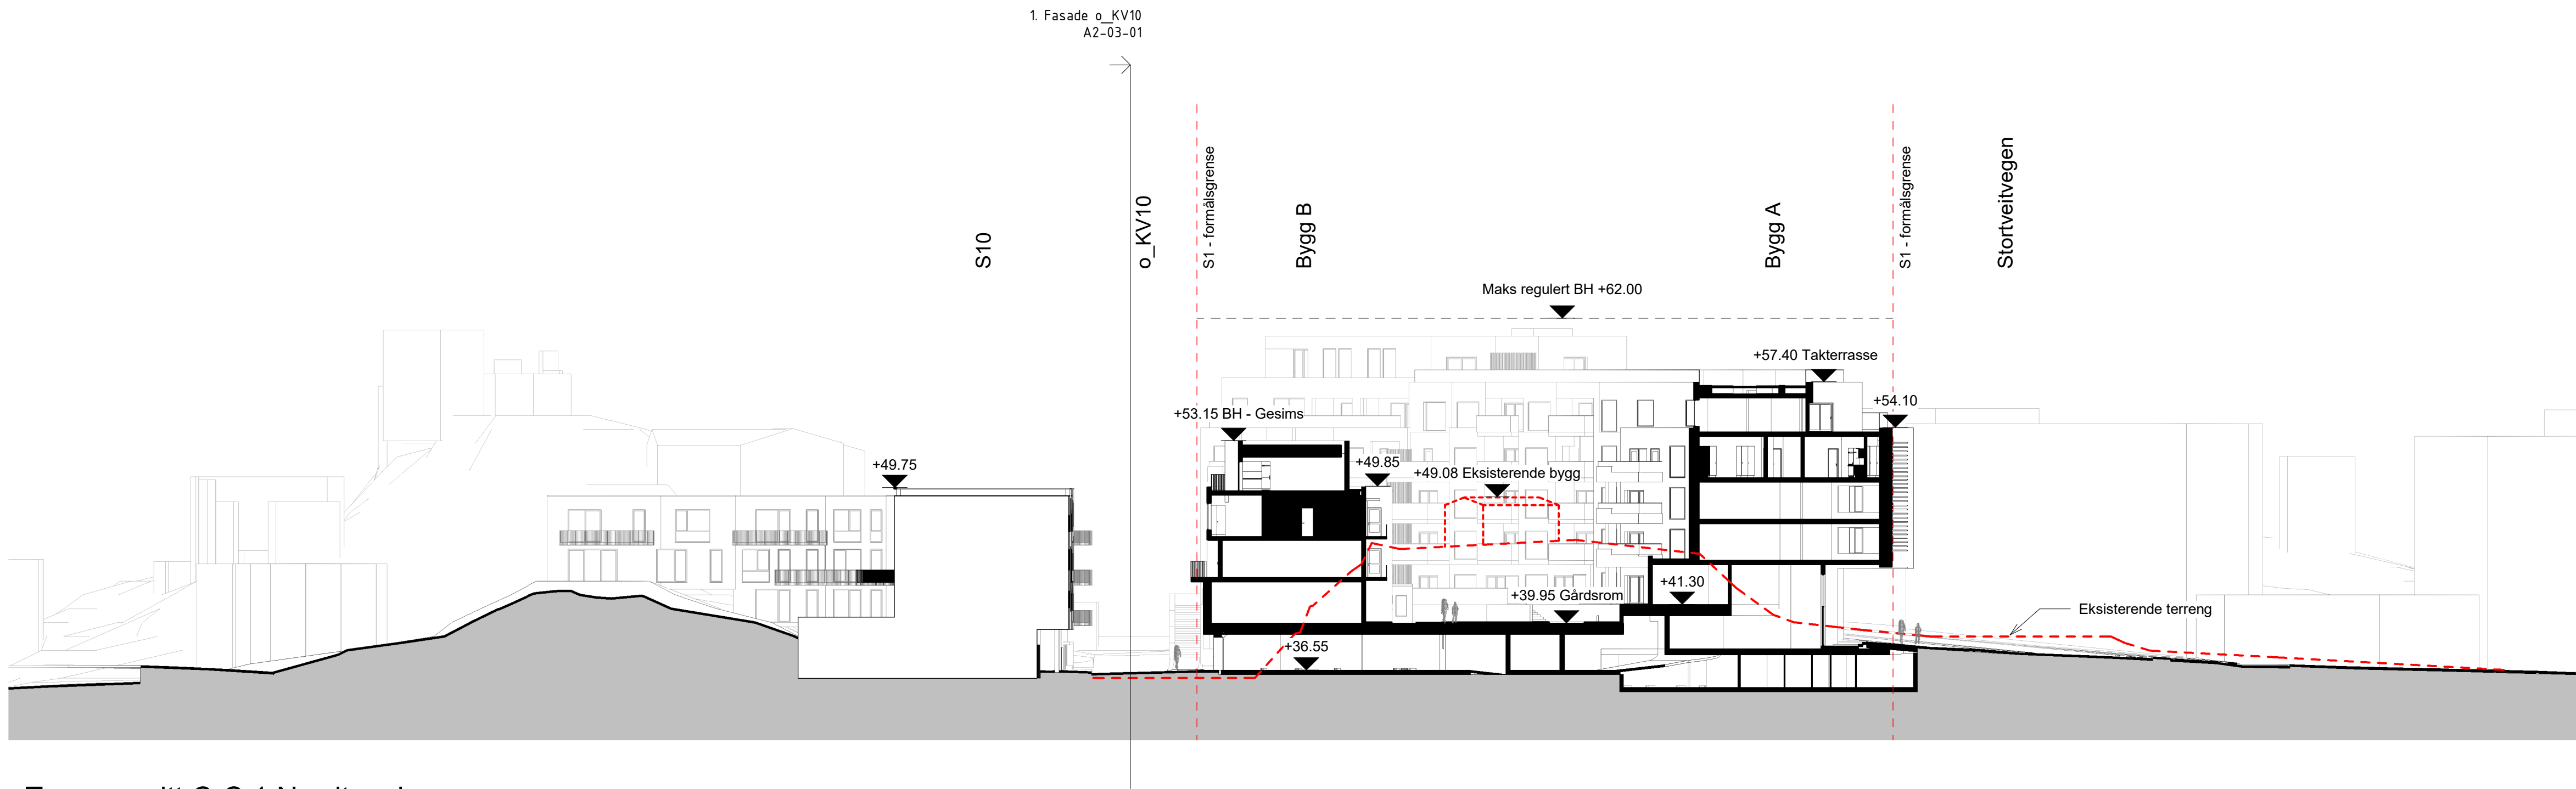

Terrengsnitt C-C 1 Ny situasjon
1 : 300

Rev.	Dato	Tekst			Tegn. Kontr.
Tegningsnummer (Fag/ Tegn. type/ Løpnr.):				Prosjektnr.:	
A2-02-08				799	
Prosjekt:					
Paradis Hage					
Tiltskshaver:					
Paradis Hage AS					
Enter address here					
se arkitektur					
Besøks- og postadresse:					
Fantoftvegen 42, 5072 Bergen					
Tlf. 55 98 70 20 E-post: firma@se-arkitektur.no					
Fase:		Tegnet:		Kontrollert:	
Skisseprosjekt		RS		SE	
Prosjektnr.:		Dato:		Målestokk:	
799		21/09/22		1:300	
Format:		A1			
Tegningsnavn:					
Snitt C-C					
Tegningsnummer (Fag/ Tegn. type/ Løpnr.):				Rev.:	
A2-02-08					