



Tverrrprofil

Snitt ved målelinjer i plankart

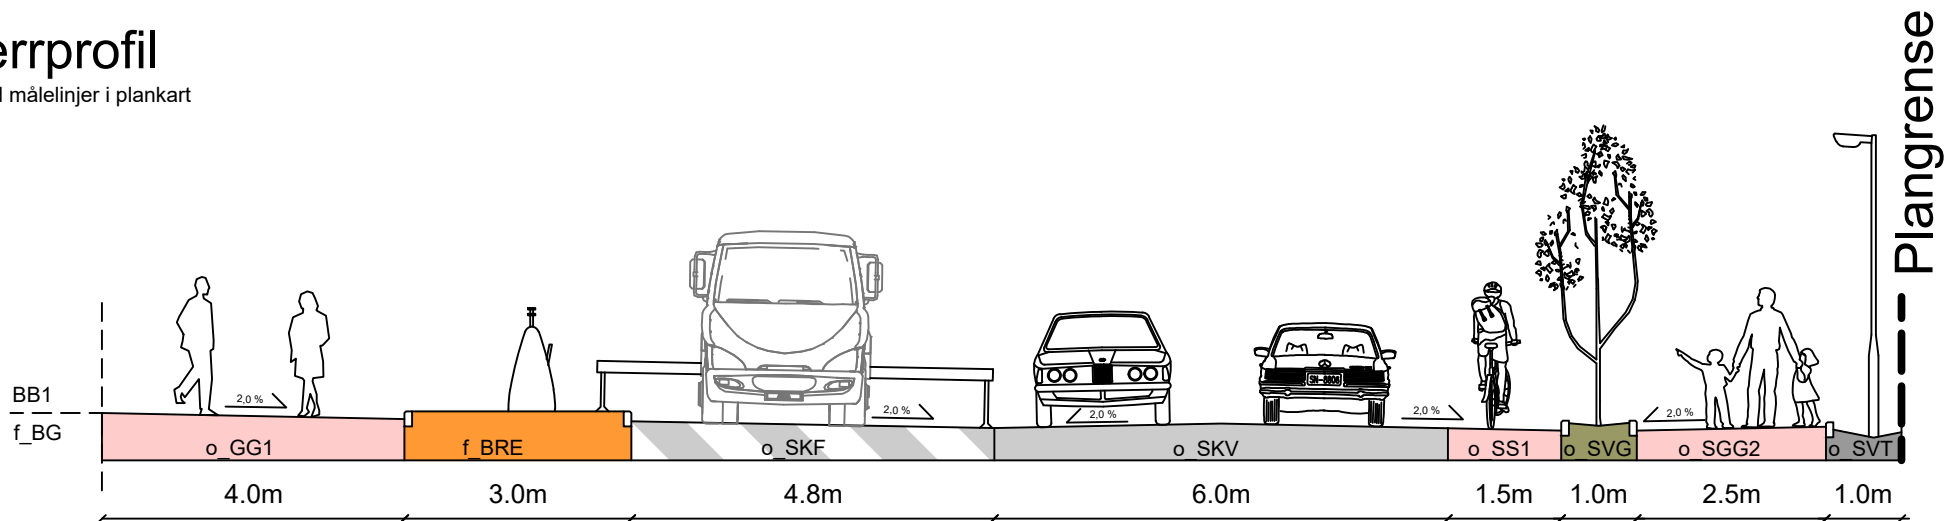

HOLON

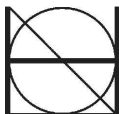

Ytrebygda, gnr. 116 bnr. 212 m.fl.
Sandsliåsen sør
Nasjonal arealplan-ID 4601_70380000

1:100 @ A4
28.02.2023