


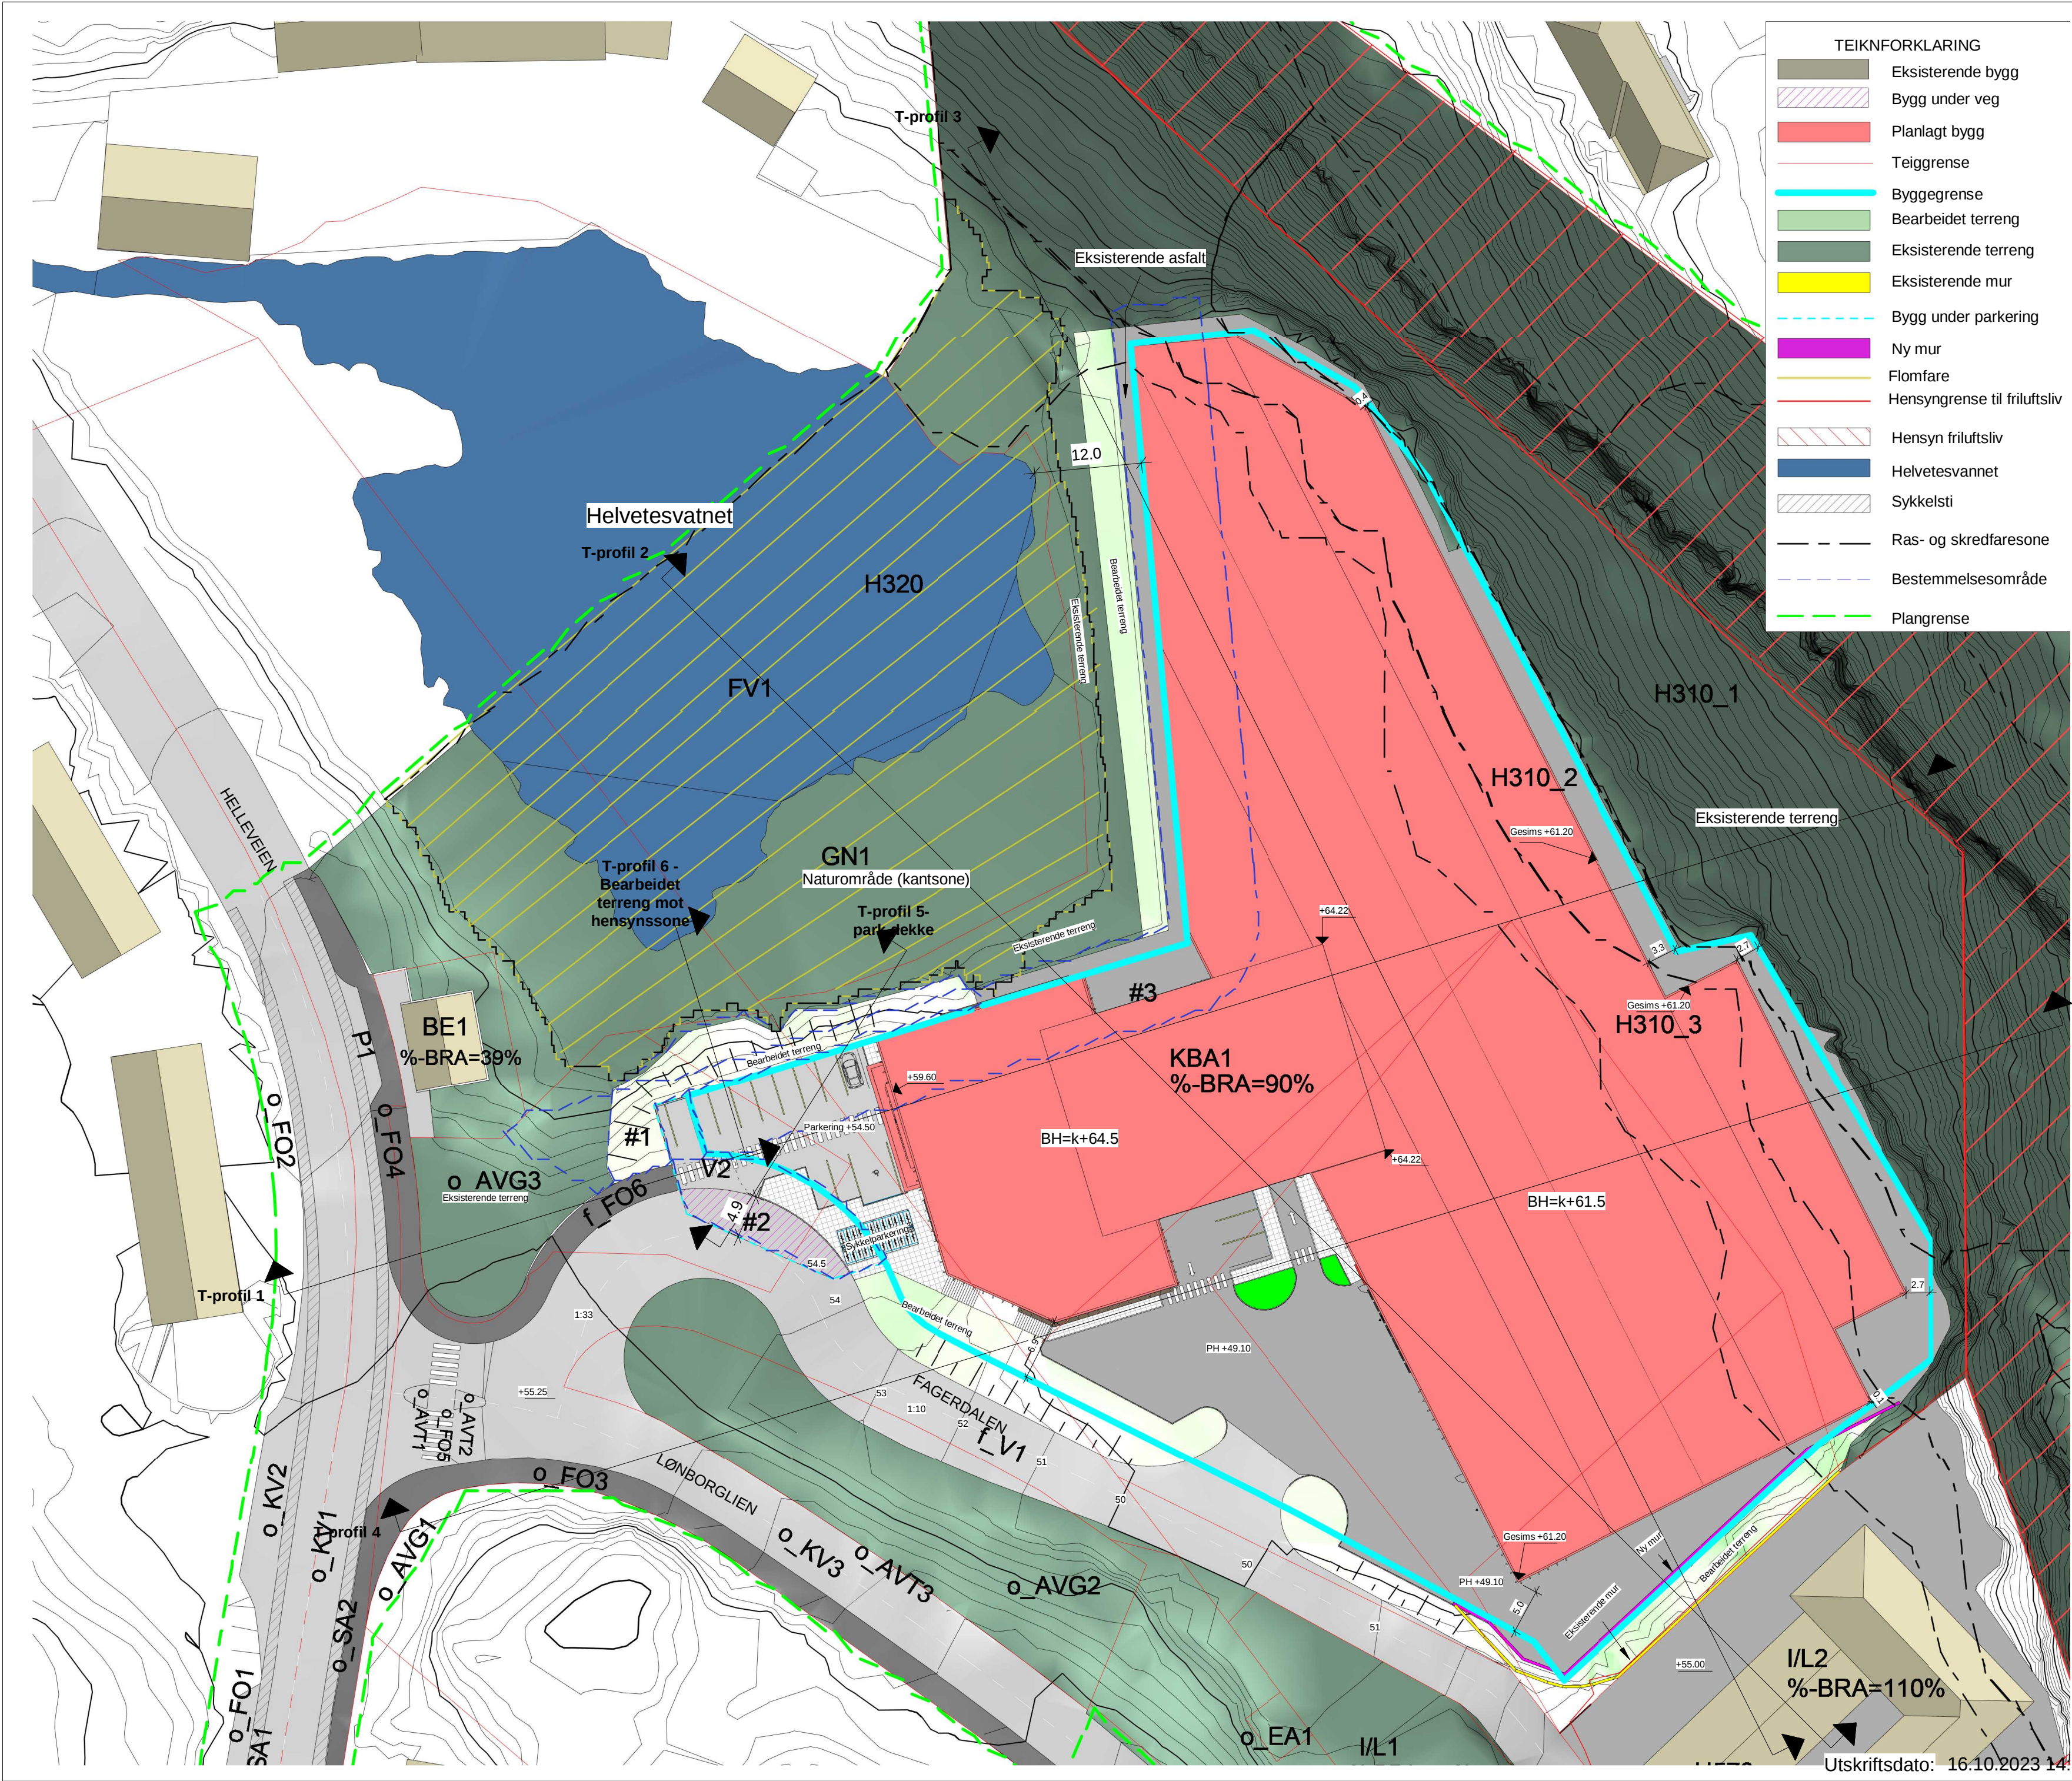

Tegningsnr.:
A-10 10 01

Revisjon nr.:
12

Type tegning:
Illustrasjonsplan

Prosjekteringsgruppe:
ARK :
RIB :
RIV :
RIE :
RIBr :
RIaku :

12	16.10.23	Revidert etter oppdragsplan 06.10.23		
11	14.06.23	Justert etter merknadsmøte med kommunen		
10	21.03.23	Revidering etter offentlig høring		
9	02.11.22	Justert byggegrense og naturområde		
8	31.10.22	Avkjørsel endret		
7	26.10.22	Justert etter avtale		
6	27.09.22	Justert parkering og terreng		
5	23.09.22	Justert parkering og mur		
4	29.06.22	Justert etter avtale		
3	06.04.22	Trakvinkel justert		
2	15.10.21	Justert etter ny reg.plan		
1	25.05.21	Justert etter ny reg.plan		

Rev.	Dato	Beskrivelse	Sign	Kontr

Fase:
Volumstudie

Lokalisering:
Fagerdalen 4

Tittel:
Safari Eiendom AS
Lagerhall Fagerdalen

Tegn.:
SAN
Dato:
15.10.21
Format:
A2
Målestokk:
1 : 500
Kontroll prosjekt
Sign.:
RE
Kontroll:
RE

Prosjektnr.:
1130
Tegningsnr.:
A-10 10 01
Type tegning:
Illustrasjonsplan

Tegn.:
SAN
Dato:
15.10.21
Format:
A2
Målestokk:
1 : 500
Kontroll prosjekt
Sign.:
RE
Kontroll:
RE
ARKITEKT
ROLV EIDE AS
Tel: 9633296
Postboks 325 5343 Straume
E-post: post@arknorge.no
www.arknorge.no

Utskriftsdato: 16.10.2023 14:34:54