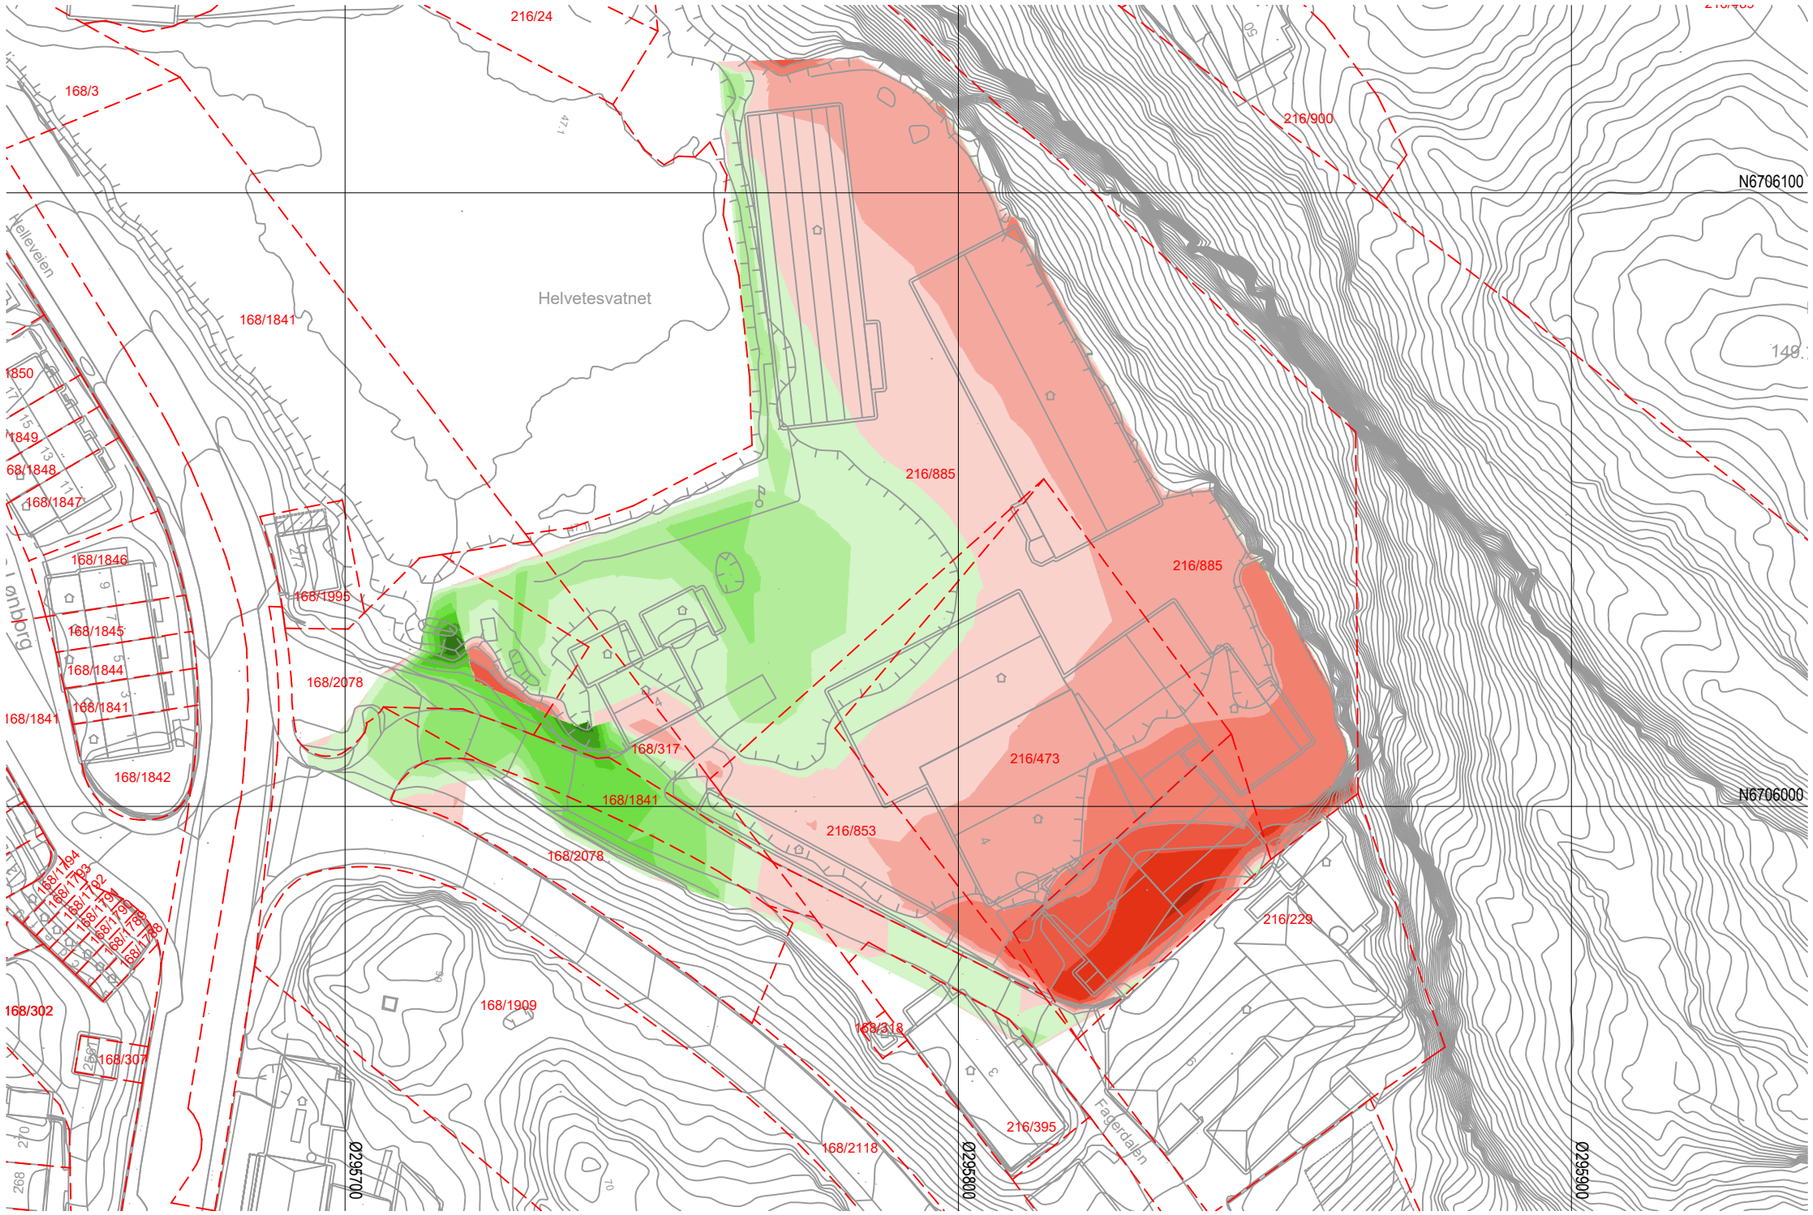

Høydeinndeling

Nummer	Min Z	Max Z	Farge
1	5.00	6.00	
2	4.00	5.00	
3	3.00	4.00	
4	2.00	3.00	
5	1.00	2.00	
6	0.50	1.00	
7	0.00	0.50	
8	-0.50	0.00	
9	-1.00	-0.50	
10	-2.00	-1.00	
11	-3.00	-2.00	
12	-4.00	-3.00	
13	-5.00	-4.00	
14	-6.00	-5.00	

Cut/Fill Summary

Name	Cut Factor	Fill Factor	2d Area	Cut	Fill	Net
Volumkontroll	1.000	1.000	13314.93sq.m	6733.11 Cu. M.	3445.00 Cu. M.	3288.11 Cu. M.<Cut>
Totals			13314.93sq.m	6733.11 Cu. M.	3445.00 Cu. M.	3288.11 Cu. M.<Cut>

NB:
Denne volumberegning er kun et estimat.
Beregning viser endring i terreng mellom
eksisterende og planlagt terreng med faktor 1,0.
Utførende entreprenør må gjøre egne beregninger.

Masseberegning for: **1 av 1**

Bergenhus, gnr. 216 bnr. 853 mfl.
Fagerdalen lager
Nasjonal arealplan-ID 4601_70350000

Kartmålestokk: 1:1000
Arkformat: A3
Utarbeidet av: Ard arealplan
Siste revisjonsdato 13.10.2022