


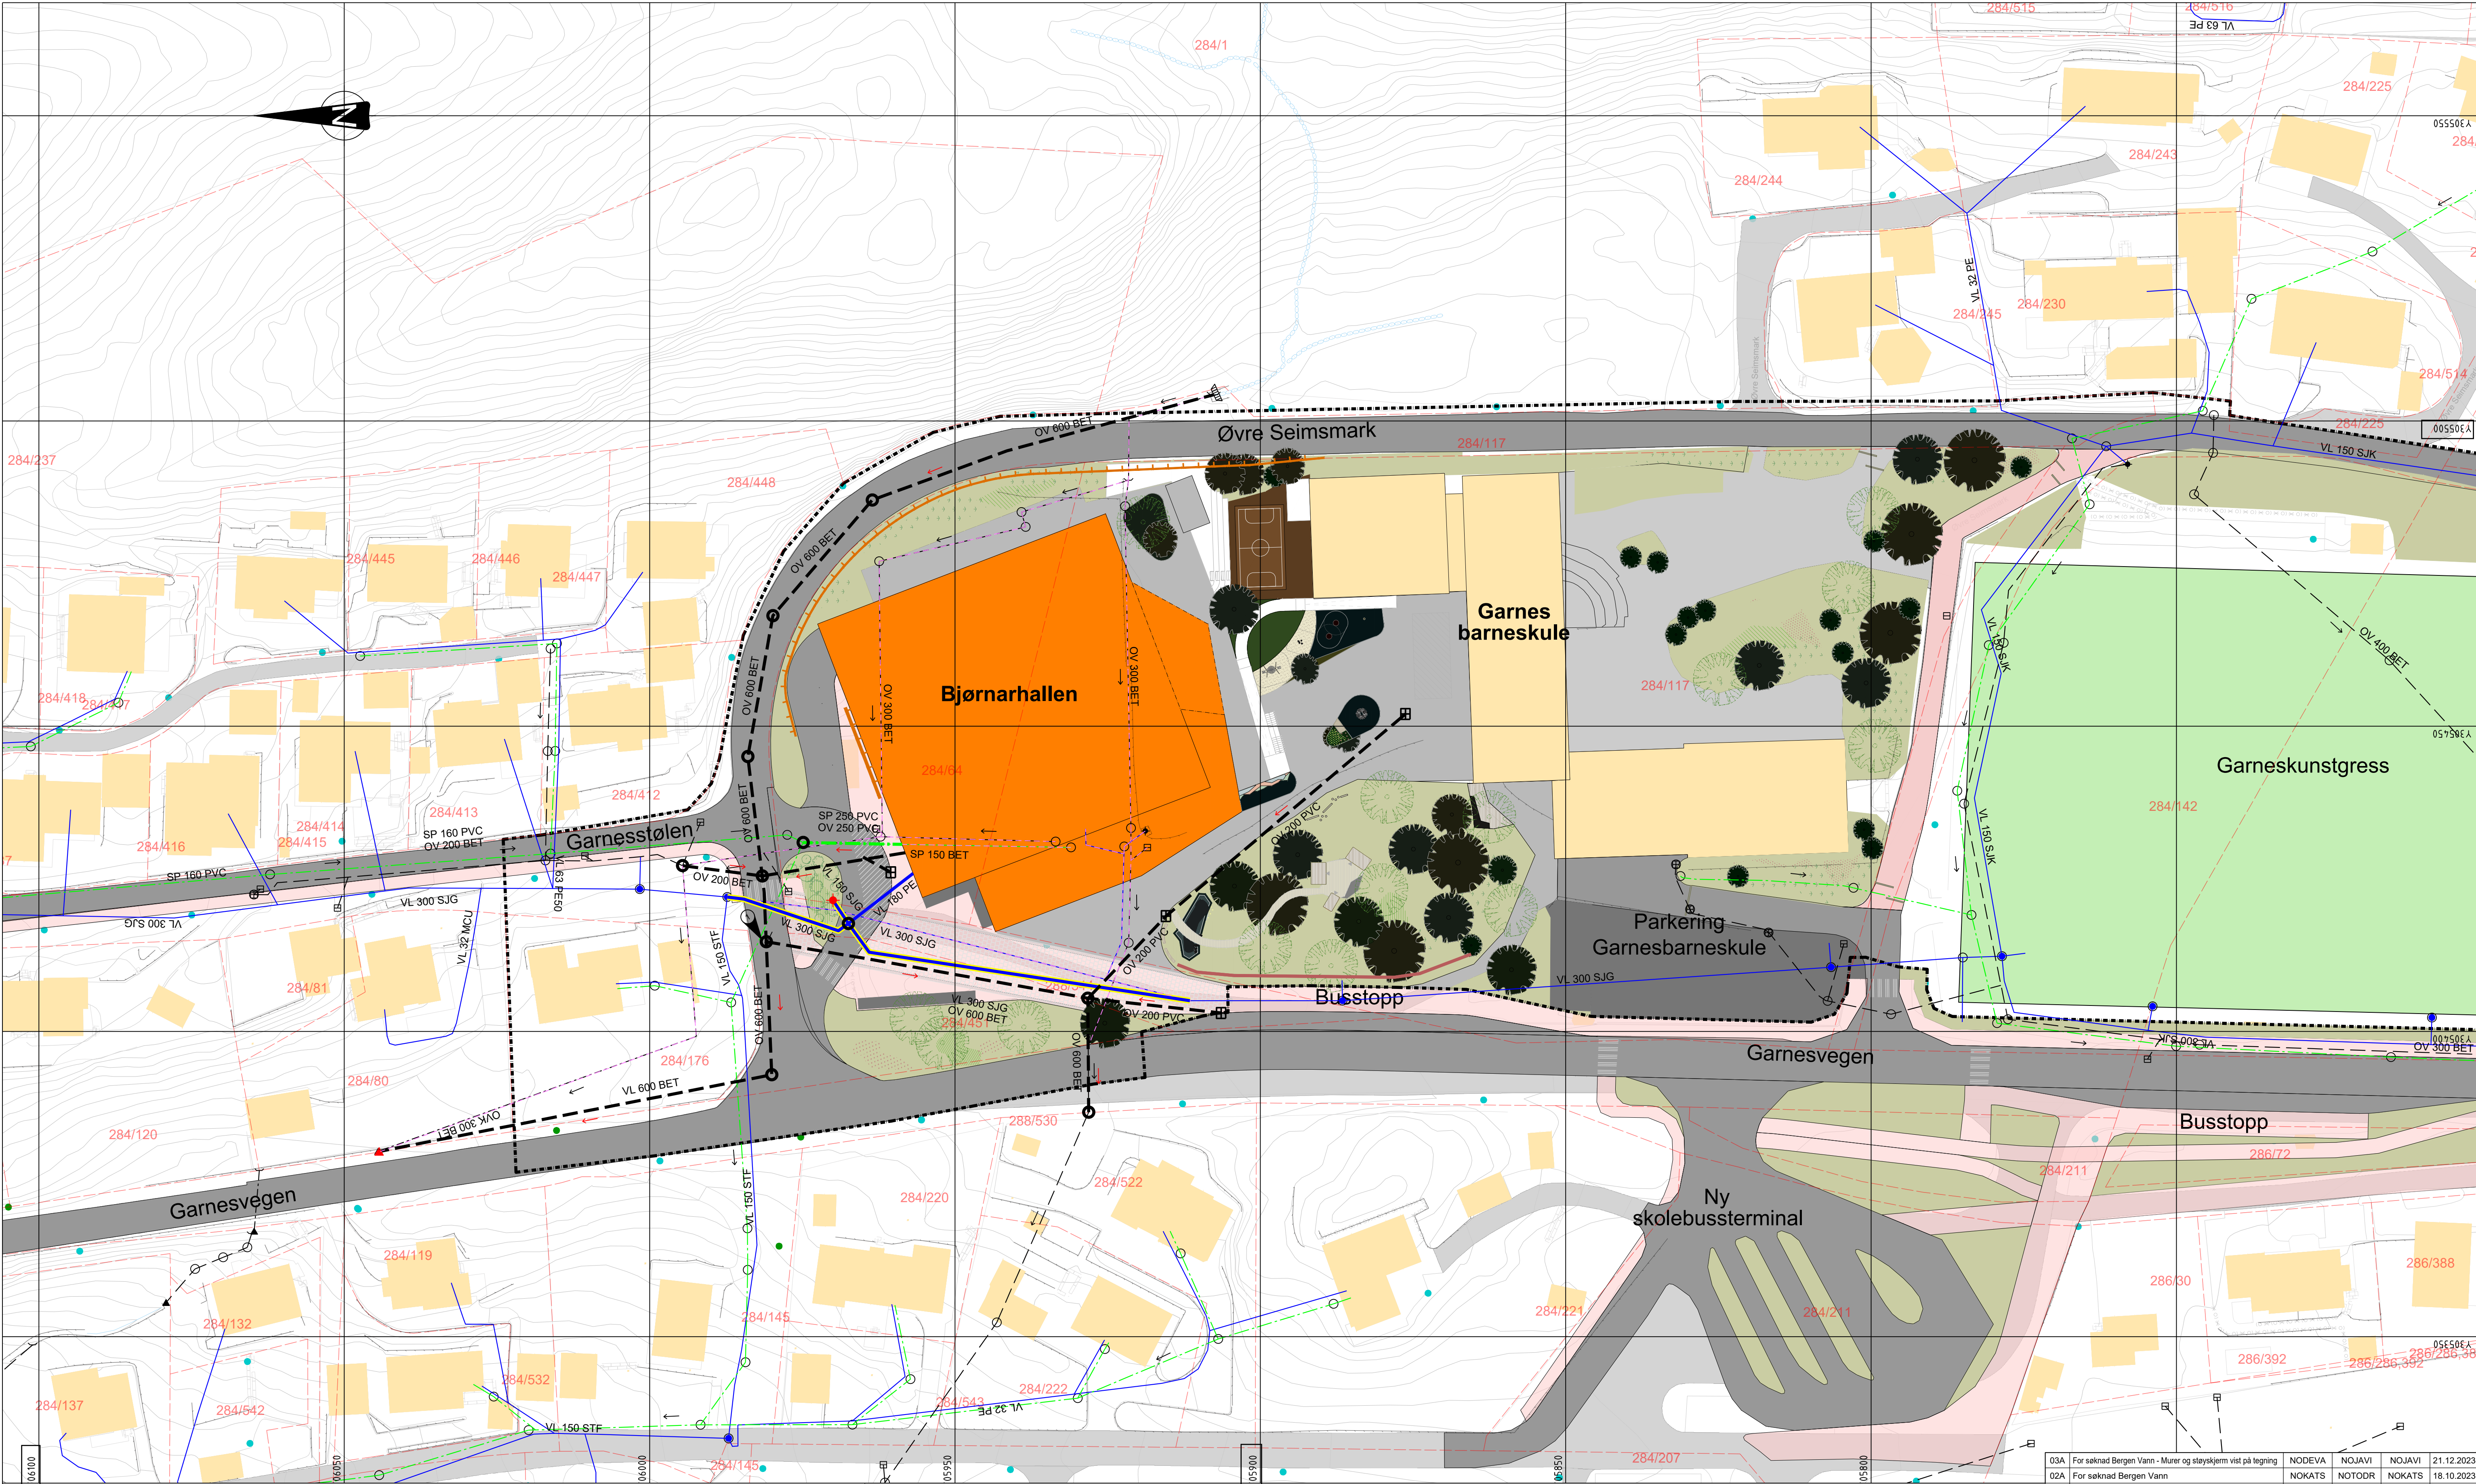

MERKNADER:

Utløpene fra kummen strupes ned til DN300. Strupingen er midlertidig frem til nedstrøms ledningsnett er oppdimensjonert. Nedstrøms oppdimensjonering er uten for denne VA-rammeplanen/prosjektet.

TEGNFORKLARING

- Vannledning
- Spillvann
- Overvann
- Overvann - Kulvert
- Ledning til kommunal drift
- Kum
- Brannuttak Kum/Hydrant
- Sandfang Gate
- Ledning utgå el. fjernes
- Sluk
- Utløp
- Bekkeinntak

- | Prosjektert | Eksisterende |
|-------------|--------------|
| | |
| | |
| | |
| | |
| | |
| | |
| | |
| | |
| | |
| | |

- Veg
- Parkering
- Fortau
- Tette flater
- Planavgrensing
- Stolpe veglys
- Stolpe
- Fallretning
- Mur
- Støyskjerm

- | Prosjektert | Eksisterende |
|-------------|--------------|
| | |
| | |
| | |
| | |
| | |
| | |
| | |
| | |
| | |
| | |

03A	For søknad Bergen Vann - Murer og støyskjerm vist på tegning	NODEVA	NOJAVI	NOJAVI	21.12.2023
02A	For søknad Bergen Vann	NOKATS	NOTODR	NOKATS	18.10.2023
01A	For søknad Bergen Vann	NOKATS	NOTODR	NOKATS	13.06.2023
Rev	Endring	Utført	Kontr.	Godkjent	Dato
Oppdragsgiver Arkitektgruppen CUBUS AS					Prosjektleder NOJAVI
Prosjektnavn Bjørnarhallen					Målestokk 1:500
Situasjonsplan					Arkformat A1
					Koordinatsystem UTM32/NN2000
					Prosjektnr 10222290
					Prosjektleder Katrine Lie Strandos
					Tegningsstatus Generell
Fagdisiplin VA	Tegningsnummer GH100				Status A
				Rev 02	





TEGNFORKLARING

- Vannledning
- Spillvann
- Overvann
- Overvann - Kulvert
- Ledning til kommunal drift
- Kum
- Brannuttak Kum/Hydrant
- Sandfang Gate
- Ledning utgår el. fjernes
- Sluk
- Utløp
- Bekkeinntak

Prosjektert	Eksisterende

- Brannvannsdekning 25 m
- Brannvannsdekning 50 m
- Brannvannsdekning 100 m
- Oppstillingsplass brannbil


Prosjektert	Eksisterende

- Veg
- Parkering
- Fortau
- Tette flater
- Planavgrensning
- Stolpe veglys
- Stolpe
- Fallretning

Prosjektert	Eksisterende

01A	For søknad Bergen Vann	NOKATS	NOTODR	NOKATS	13.06.2023
01A	For søknad Bergen Vann	NOKATS	NOTODR	NOKATS	13.06.2023
Rev	Endring	Utført	Kontr.	Godkjent	Dato
Oppdragsgiver					Prosjektleder
Arkitektgruppen CUBUS AS					NOJAVI
Prosjektnavn					Målestokk
Bjørnarhallen					1:500
Situasjonsplan					Arkformat
Brannvannsdekning					A1
					Koordinatsystem
					UTM32/NN2000
					Prosjektnr
					10222290
					Prosjektleder
					Katrine Lie Strandos
					Tegningsstatus
					Generell
Fagdisiplin	Tegningsnummer	Status			
VA		A	Rev		
			02		



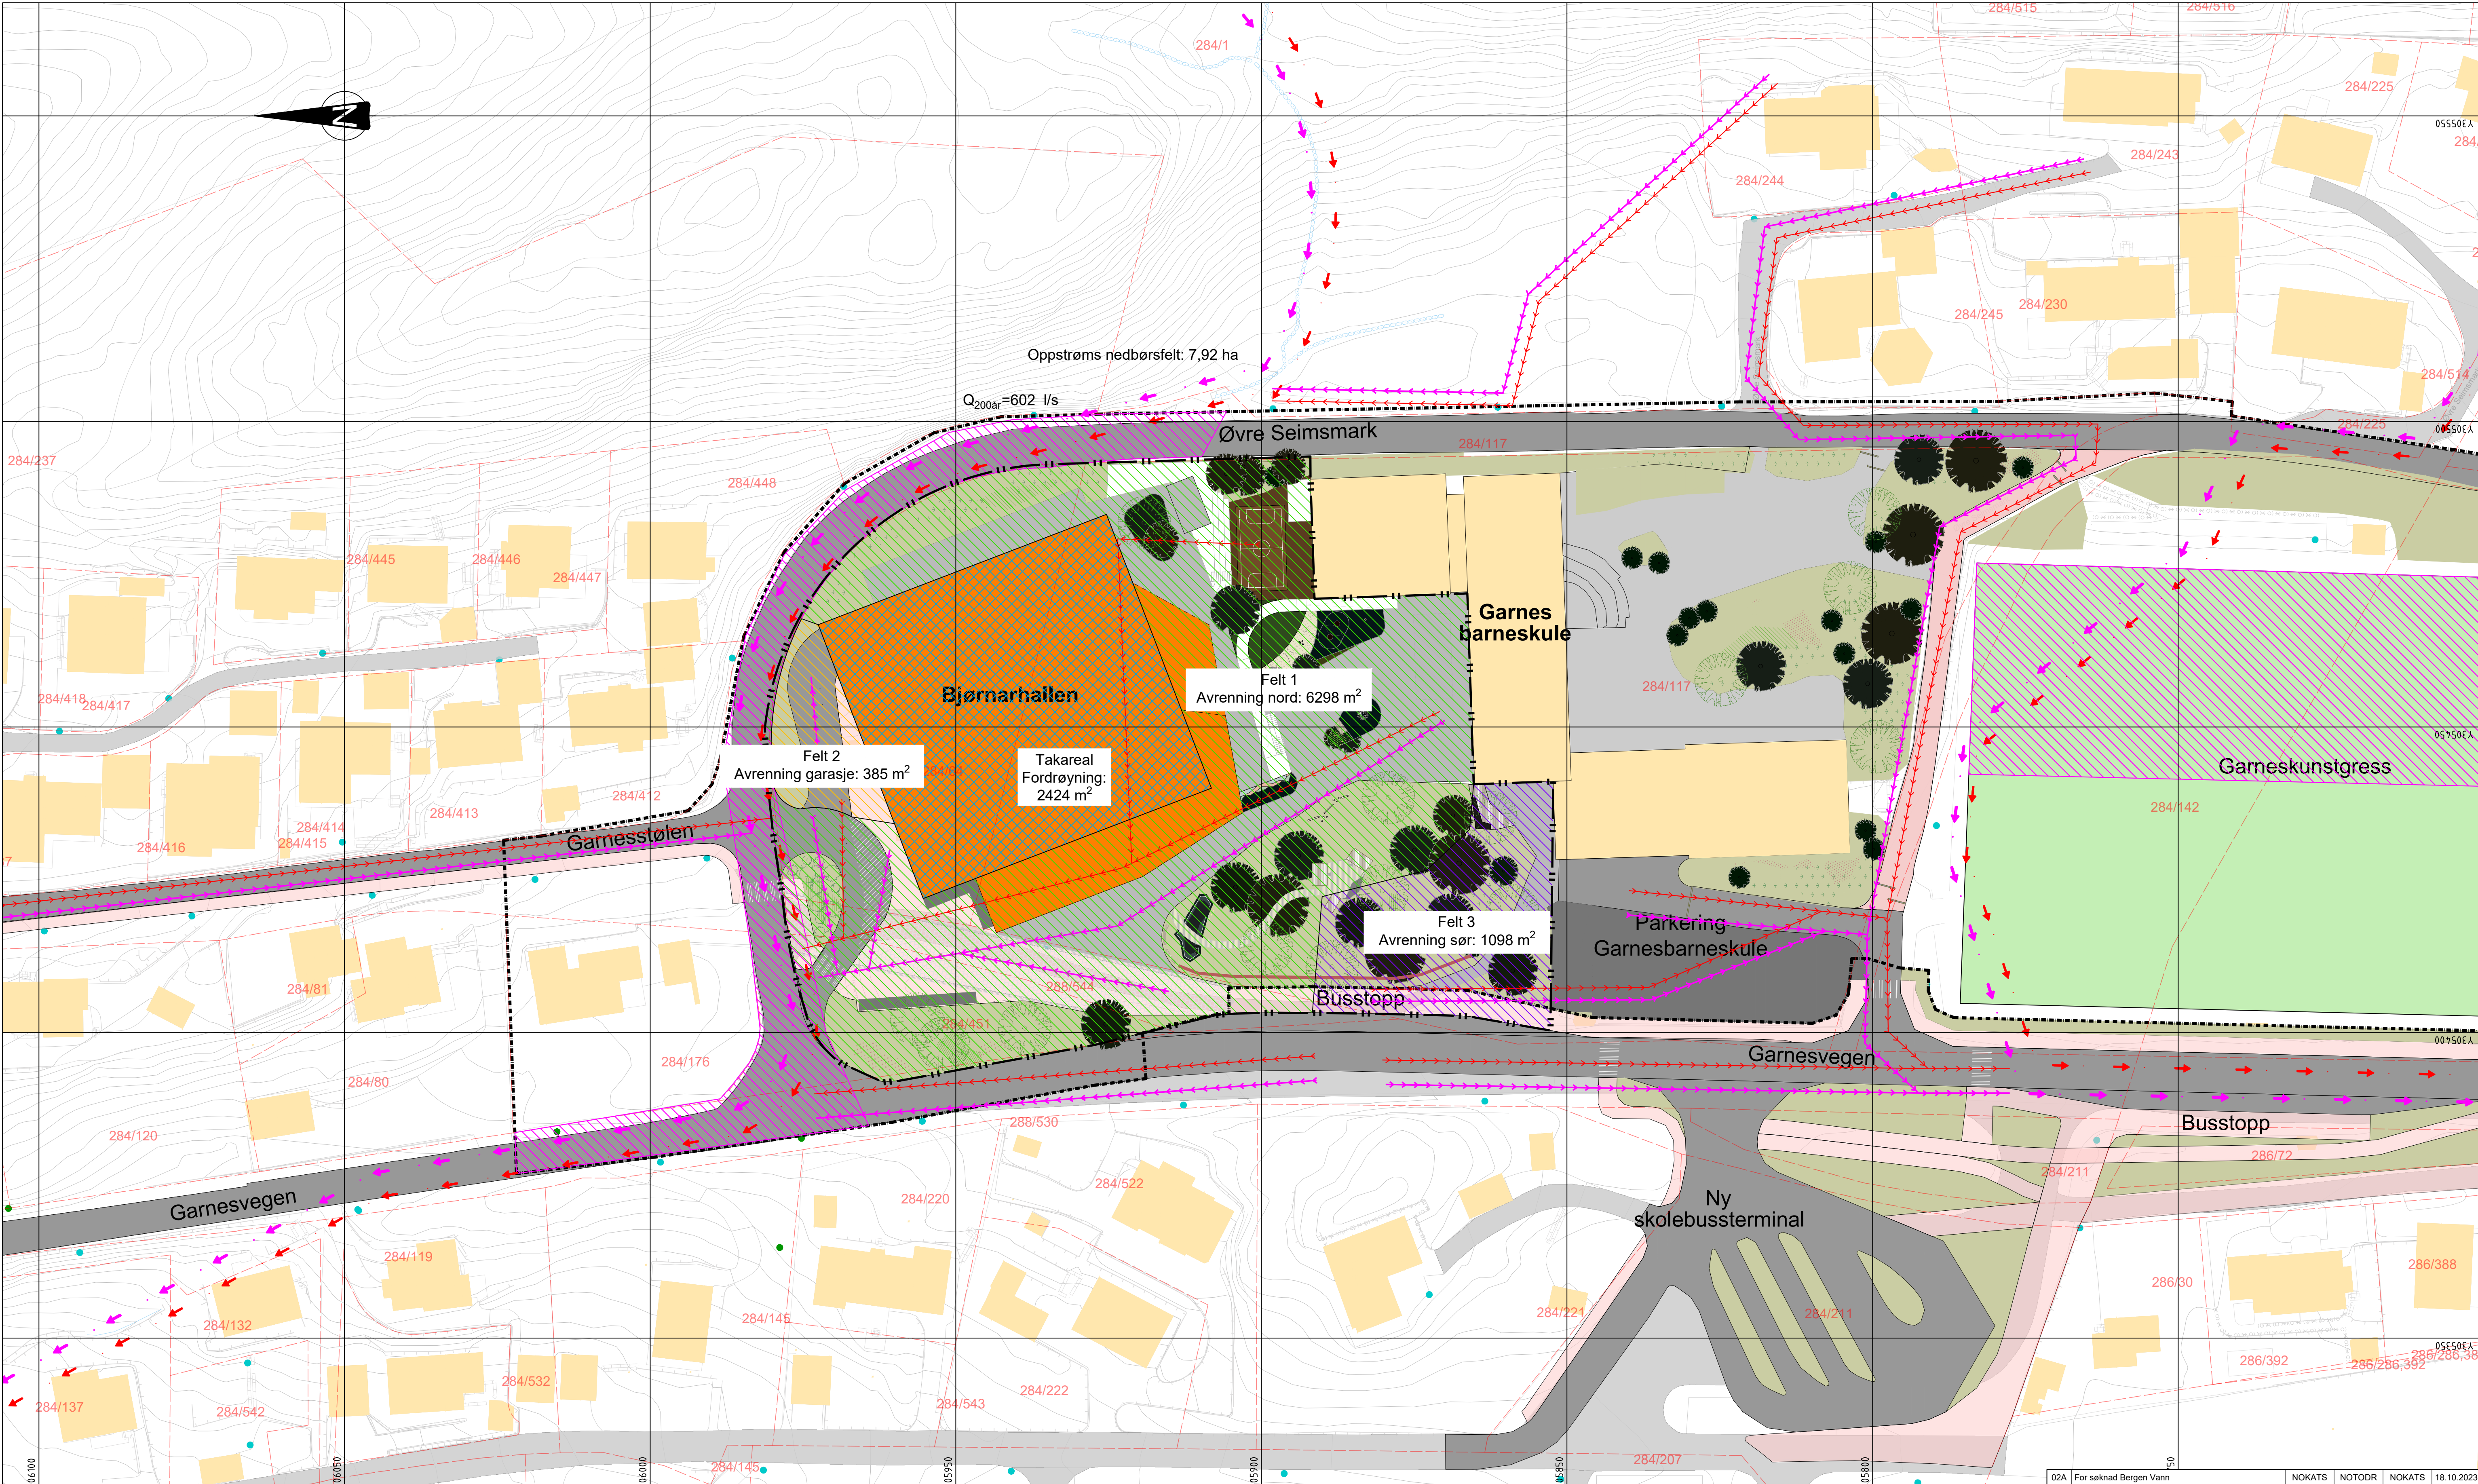

MERKNADER:

Denne tegningen viser nedbørsfelt og avrenning for tiltaksområdet for Bjørnarhallen. Det innebærer at Garnes barneskule og arealet sør for skulen ikke endres. Det er dermed ikke gjort noen VA-tekniske vurderinger for dette arealet.

HENVISNING:

GH103 - Situasjonsplan, Flomvei og avrenning planområdet


- TEGNFORKLARING**
- Avrenningslinjer
Flomretning
Flomsone
Nedbørsfelt
- Prosjektert Eksisterende
- Veg
Parkering
Fortau
Tette flater
Planavgrensning
Stolpe veglys
Stolpe

- Prosjektert Eksisterende

02A	For søknad Bergen Vann	NOKATS	NOTODR	NOKATS	18.10.2023
01A	For søknad Bergen Vann	NOKATS	NOTODR	NOKATS	13.06.2023
Rev	Endring	Utført	Kontr.	Godkjent	Dato
Oppdragsgiver				Prosjektleder	
Arkitektgruppen CUBUS AS				NOJAVI	
Prosjektnavn				Målestokk	
Bjørnarhallen				1:500	
Situasjonsplan				Arkformat	
Nedbørsfelt, flomvei og avrenning				A1	
Tiltaksområdet				Koordinatsystem	
				UTM32/NN2000	
				Prosjektnr	
				10222290	
				Prosjektleder	
				Katrine Lie Strandos	
				Tegningsstatus	
				Generell	
Fagdisiplin	Tegningsnummer			Status	Rev
VA				A	02
				GH102	



Snitt A

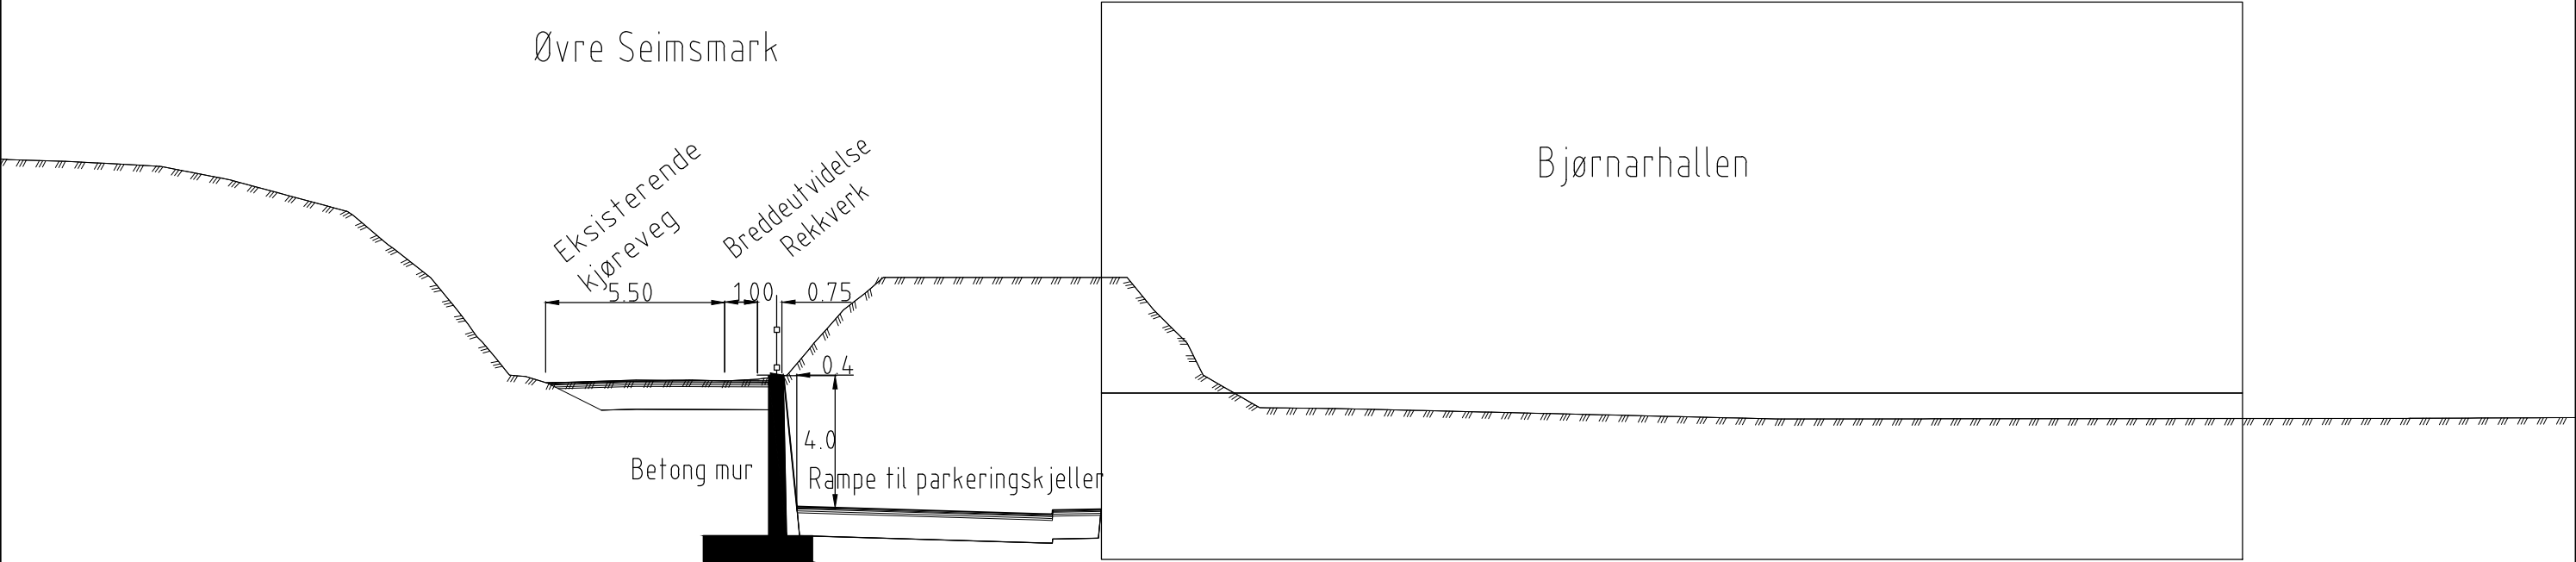

Status	Rev.	Endring	Utført	Kontr.	Ansv.	Dato
Arkitektgruppen Cubus AS			nolami	nomton	nakals	20.10.2022
Bjørnarhallen			Målestokk	1:100	Format	A1
Tverrsnitt			Oppdragsleder: Kathrine Lie Strandos			
			Oppdragsnr. 10222290			
SWECO 			Disiplin:	Løpenummer:	Status:	Rev.
Sweco Norge AS FANTOFTVEGEN 14P 5072 BERGEN TLF.: 55 27 50 00 FAX: 55 27 50 01			VEG	F001	X	00