


Utsnitt 1 - Illustrasjon av vertikalnivå  
M=1:2000




--- Plangrense - vertikalnivå 1 - under grunnen  
--- Plangrense - vertikalnivå 2 - på grunnen  
--- Formålsgrense

Utsnitt 2 - Regulering under grunnen, vertikalnivå 1  
M=1:1000

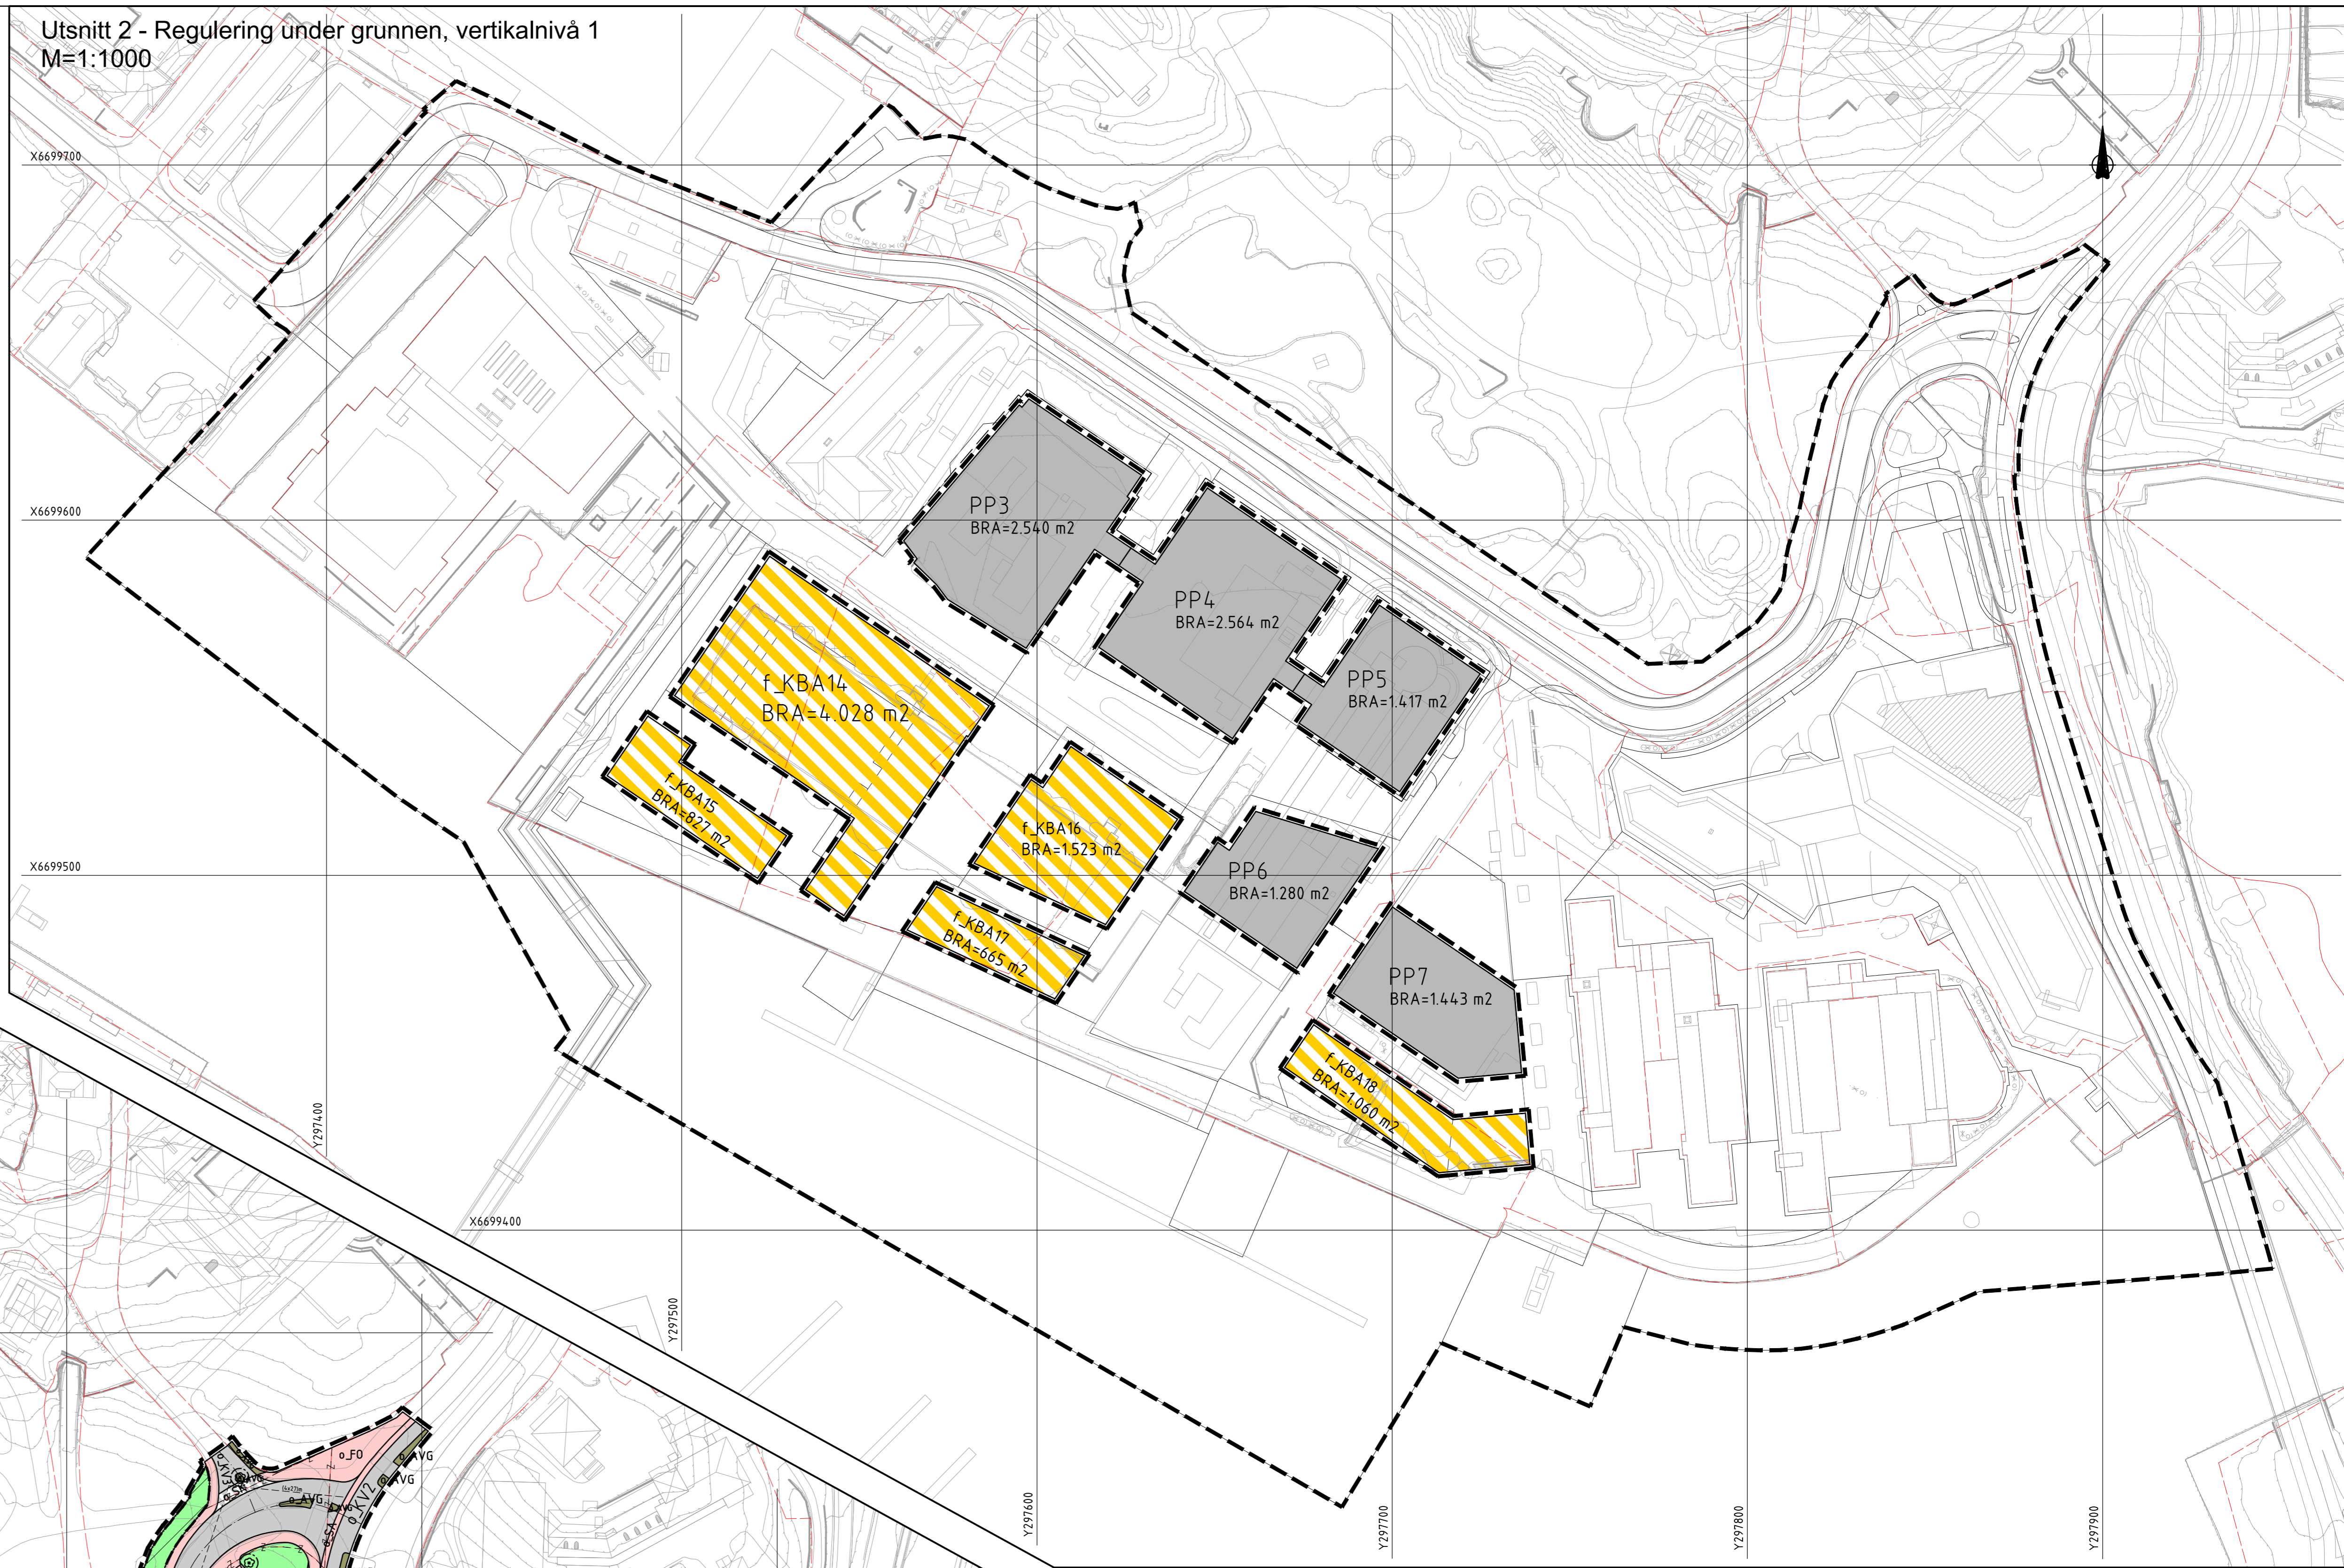

Utsnitt 3 - Regulering på grunnen, vertikalnivå 2  
M=1:1000

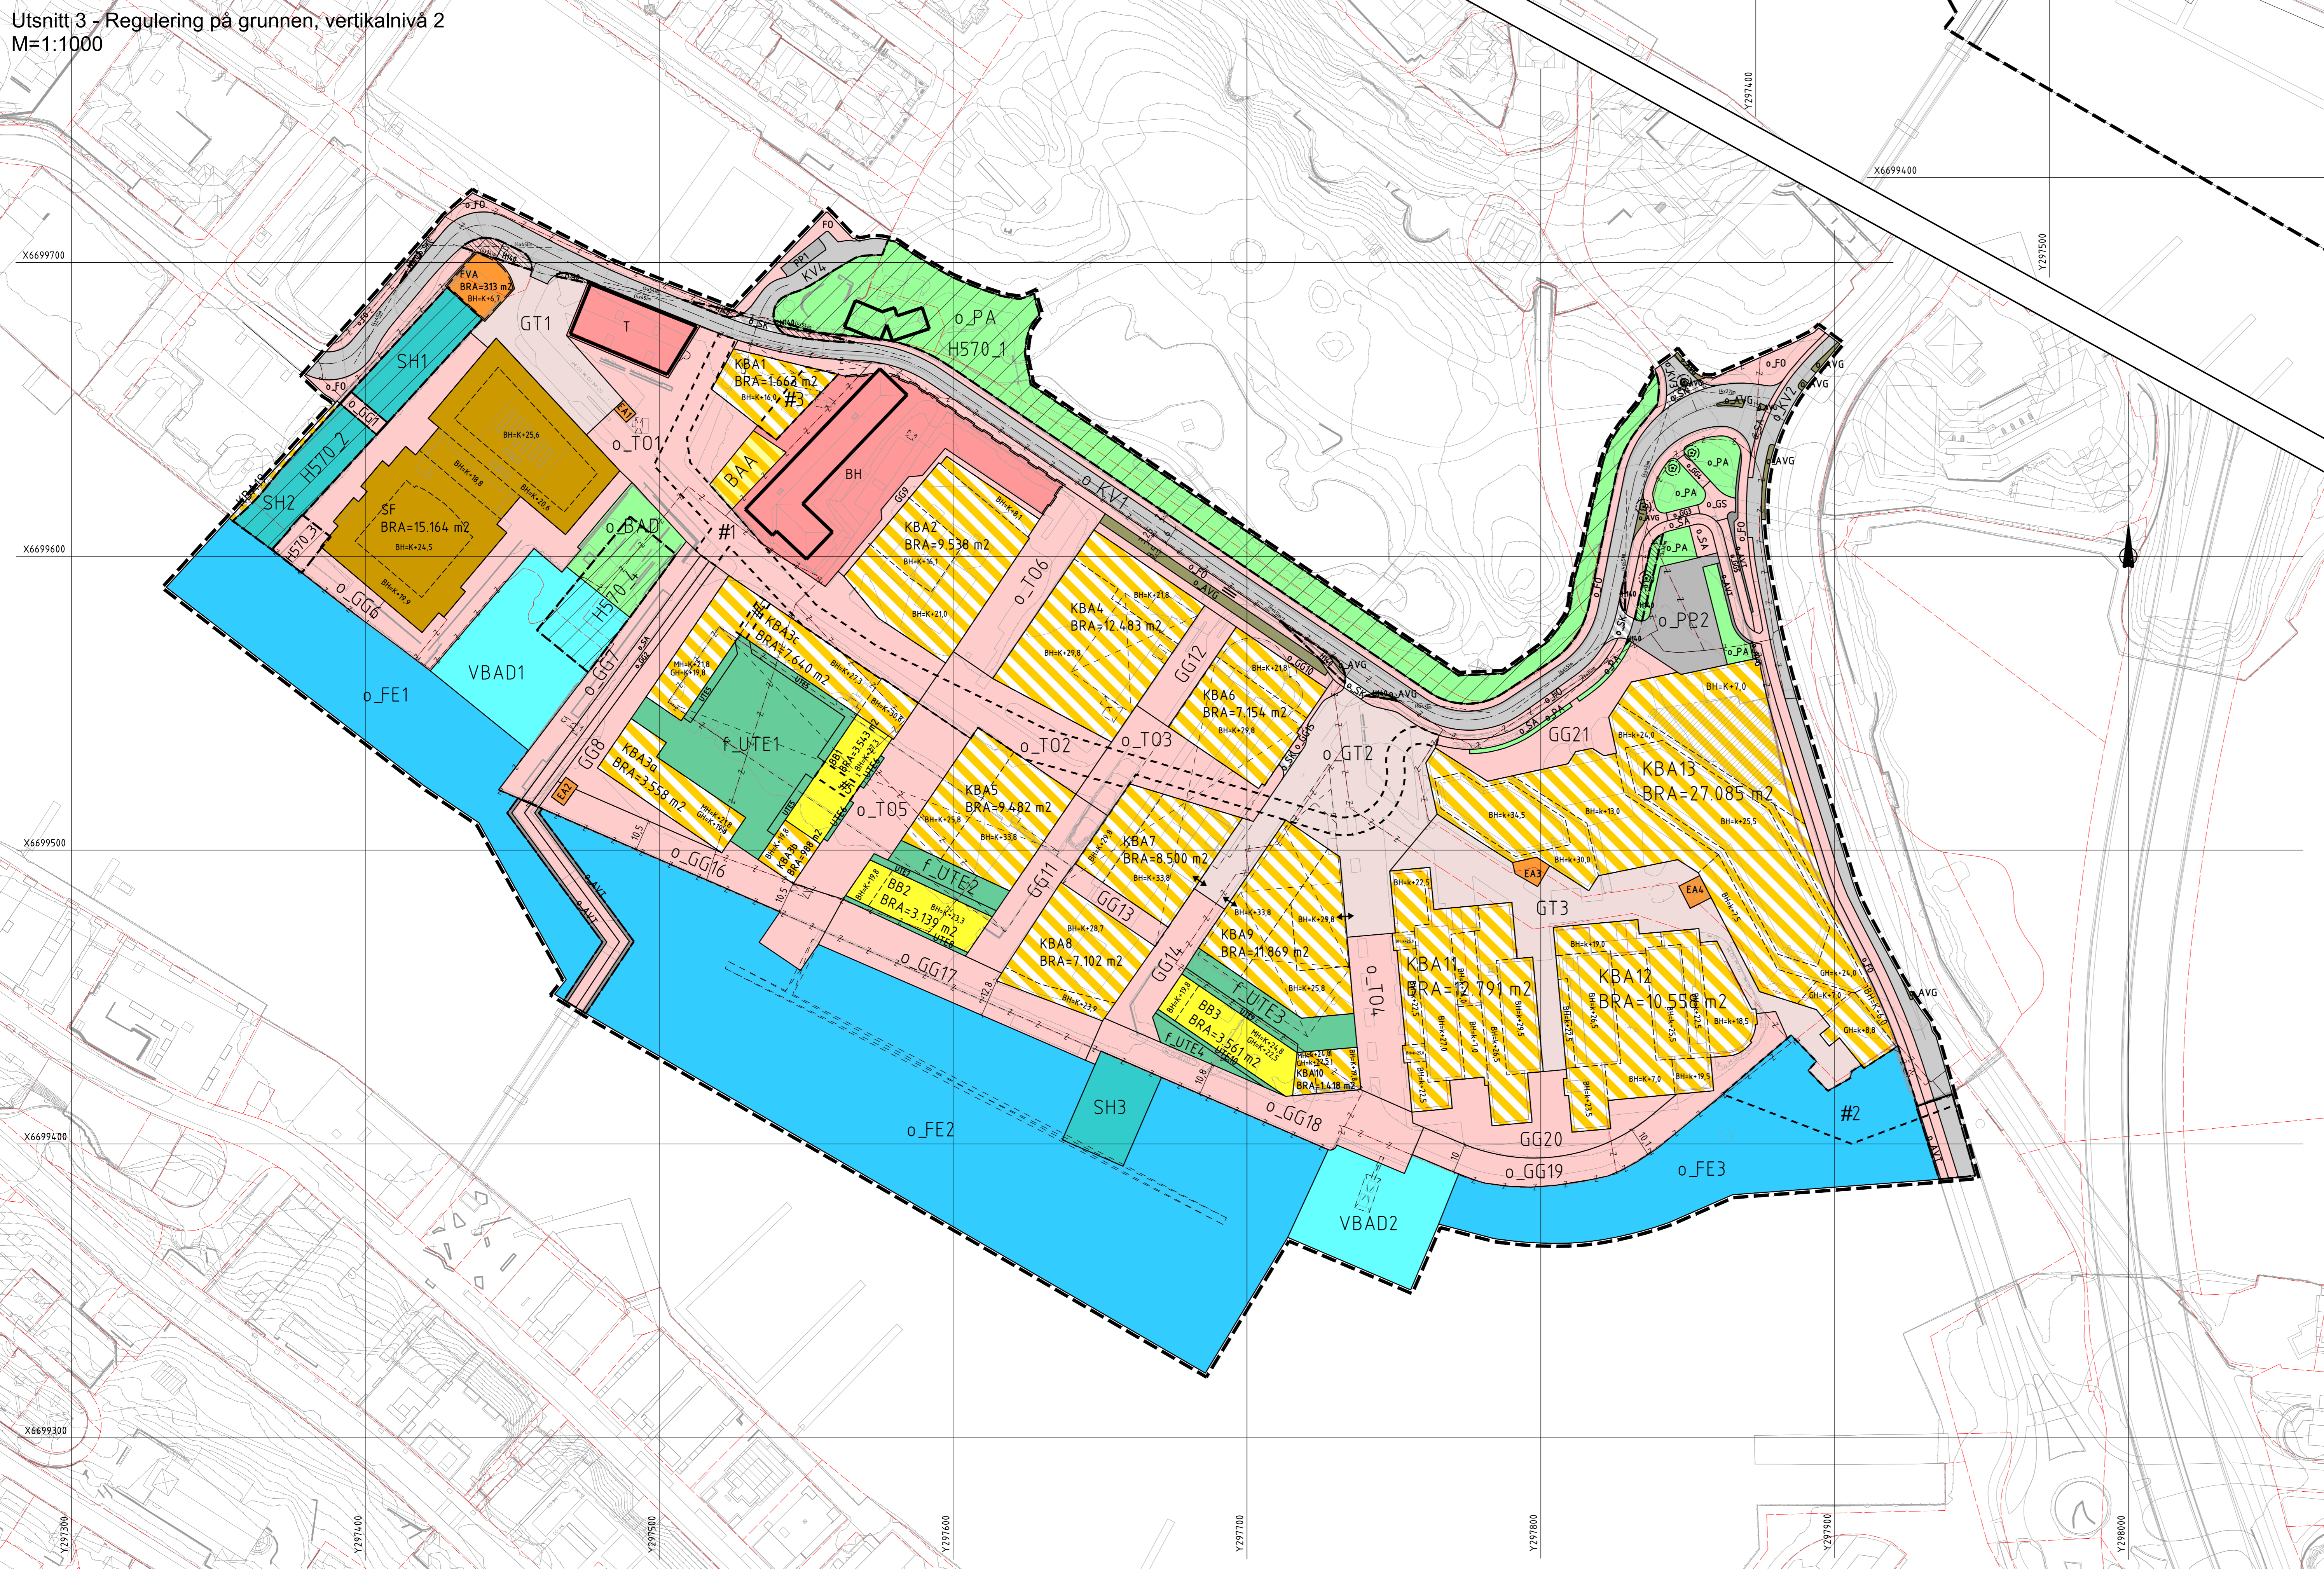

TEGNFORKLARING		Plankart 1 av 1	SOSI ver. 4.5.2
<b>AREALFORMÅL (PBL §12-5)</b>		<b>SONE MED ANGITTE SÆRLIGE HENSYN (PBL §11-8 c)</b>	<b>BEVARING KULTURMILJØ (PBL §11-8 c)</b>
BE	Boligbebyggelse - blokkbebyggelse	[Symbol]	Bevaring kulturmiljø (570)
SE	Serviceformål	[Symbol]	Bestemmelsesområder
T	Offentlig eller privat tjenesteyting	[Symbol]	JURIDISKE TEKSTER, FLATE-, LINJE- OG PUNKT-SYMBOLER (PBL §12-7)
BH	Barnehage	[Symbol]	Illustrasjon av planens begrensning (1201)
EA	Energianlegg	[Symbol]	Formålsgrense (1202)
FVA	Fjernvarmeanlegg	[Symbol]	Eiendomsgrænse som skal oppheves (1204)
U	Uteoppholdsareal	[Symbol]	Byggegrænse (1211)
KA	Komb. bebyggelse og anleggsformål	[Symbol]	Byggingrensning som forutsettes fjernet (1215)
KA	Angitt bebyggelse og anleggsformål	[Symbol]	Regulert senterlinje (1221)
KA	Komb. med andre angitte formål	[Symbol]	Froskinge (1222)
<b>SAMFERDSLESANLEGG OG TEKNISK INFRASTRUKTUR (PBL §12-5 nr. 1)</b>		[Symbol]	Regulert stasjonsjern (1241)
KV	Kjørebane	[Symbol]	Avkjørsel- både inn- og utkjøring (1243)
FO	Fortau	[Symbol]	Brukar (1251)
TO	Torg	[Symbol]	Brå (1252)
GT	Gatelan	[Symbol]	Ekstet. tre som skal bevares (1258)
GS	Camp / sykkelveg	[Symbol]	Grænse for hensynssone (1271)
GG	Gangveg/gangareal/gågate	[Symbol]	Regulert maks. byggehøyde (2800)
SA	Sykkelanlegg	[Symbol]	Regulert maks. gsmshøyde (6230)
AV	Annent veggrunn-tekniisk anlegg	[Symbol]	Regulert maks. mannehøyde (3041)
AV	Annent veggrunn-areal	[Symbol]	Bruksareal m <sup>2</sup> (3050)
PP	Parkering	[Symbol]	REG. EIERFORM (PBL §12-7 nr. 14)
SK	Komb. formål for samferdselsanlegg	[Symbol]	Offentlig arealformål (140)
<b>GRUNNSTRUKTUR (PBL §12-5 nr. 3)</b>		[Symbol]	<b>BASISKART</b>
BA	Badebass/ -område	[Symbol]	Eiendomsgrænse (6100)
PA	Park	[Symbol]	Ekisterende bebyggelse (6230)
<b>BRUK OG VERV AV SJØ OG VASSDRAG, MED FLÅRENDE STRØMNINGER (PBL §12-5 nr. 6)</b>		[Symbol]	F. (6770)
FE	Ferdseil	[Symbol]	Geoteknisk grunnlag: UTM2, Eurof 89, geoteknisk høydegrunnlag: NN2000
SB	Småbåthavn	[Symbol]	Statistiske kart: 05.10.2023
YS	Ystebass	[Symbol]	Kartmålestokk: 1:1000 (ved arkformat A0)
FR	Friskilt	[Symbol]	Ekvidansene: 1m
Reguleringsplan, detaljregulering for: BERGEN KOMMUNE, Bergenholmen, Bergenholmen/Arstad, Gnr. 164, bnr. 353 mfl. Marineholmen Nasjonal arealplan-ID 4601_65320000			
Saksbehandling i følge plan- og bygningsloven			
Saksøking	Dato	Plankart datert	Bestemmelser datert
Plankart kunningort	14.12.2019		
Bevilgning, offentlig ettersyn	08.07.2020	19.03.2020	20.03.2020
Offentlig ettersyn, fra - til	01.08.2020 - 15.09.2020	19.03.2020	20.03.2020
Bystyrets vedtak	06.03.2024	05.10.2023	05.10.2023
Planvedtak kunningort	06.04.2024	05.10.2023	05.03.2024
Forlagsgittler:		Utarbeidet av:	Saknummer: 2016/23214 / PLAN-2022/20498
Marineholmen Forskningspark AS		Q10	State revisjon/dato plankart: 05.10.2023
Det bekreftes at plankartet er i samsvar med styrets vedtak:			