

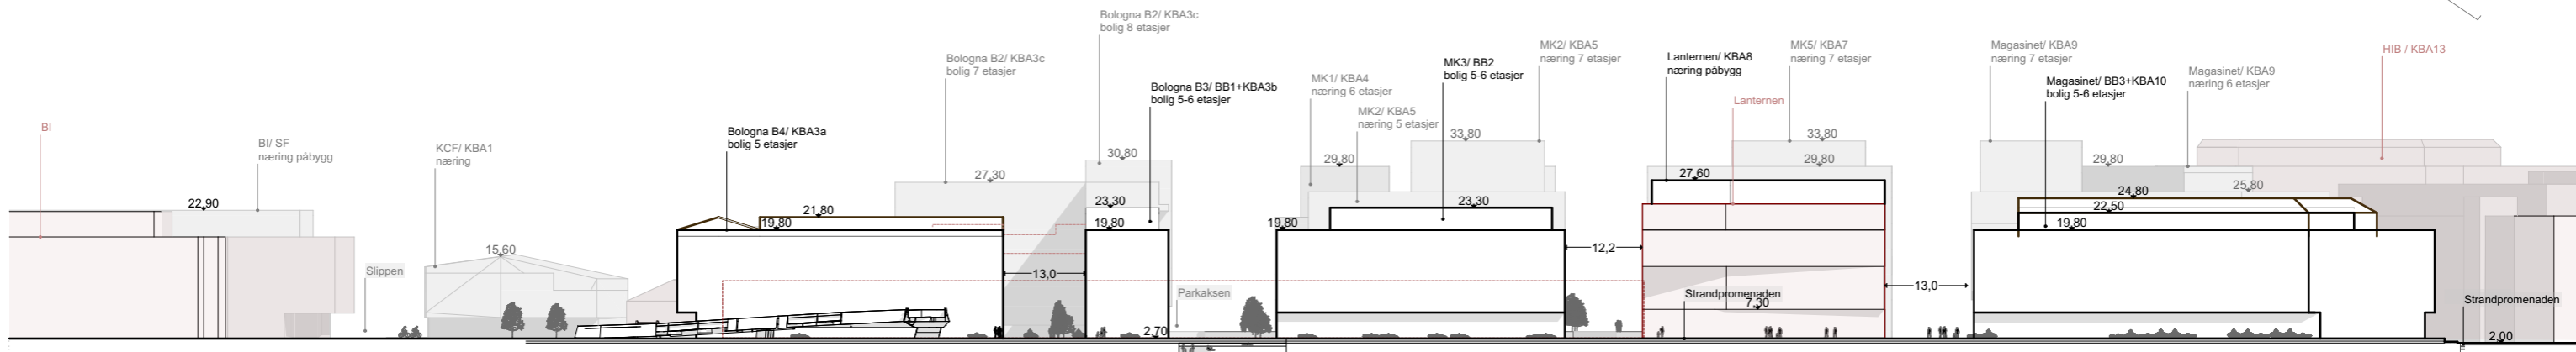


Fra parken

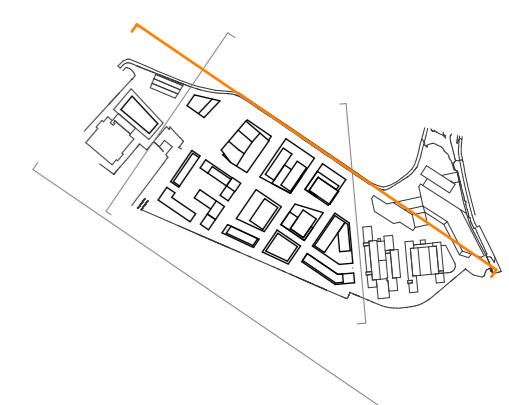

Fra sjøen

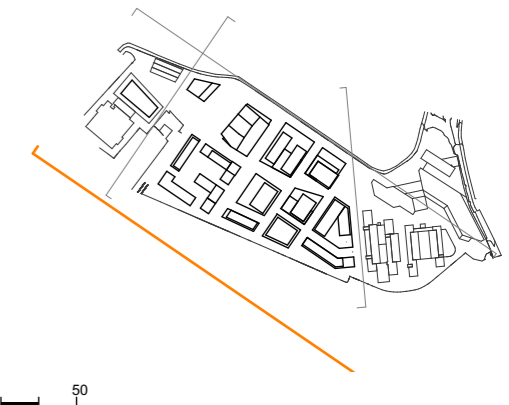

- Eksisterende bygg skal beholdes
- Eksisterende bygg skal rives

