



TEGNFORKLARING

Eksisterende		Plantlagt nytt Kristiansholm	
	Vannledning (VL)		Vannledning
	Spillvannledning (SP)		Avløp fellesledning
	Pumpeledning spillvann (PS)		Spillvannledning
	Ledning utgår		Pumpeledning spillvann
	Stakekum		Overvannledning
	Vannledningskum m/brannventil		Fjernvarmerør
	Hydrant		Bossnett BIR
	Kloakkpumpestasjon (P)		Vannkum
			Stakekum (AF/SP/OV)


Rev.	02.11.2021	ANH	VL mellom pkt. H til I. Ringledning VL.																					
Dato		Sign.	Revisjonen gjelder																					
Oppdragsgiver																								
OBOS Nye Hjem AS																								
Prosjekt																								
Regulering Kristiansholm, gbnr. 168/348 m.fl.																								
VA-rammeplan.																								
Plan nye og eksisterende ledninger.																								
Kanalveien 5 5068 Bergen Tlf. 55 59 82 60 e-post: post@haugenvva.no		<table border="1"> <tr> <td>Tegn.</td> <td>Kontr.</td> <td>Godk.</td> </tr> <tr> <td>ANH</td> <td>THF</td> <td>ANH</td> </tr> <tr> <td colspan="3">Dato: 06.07.21</td> </tr> <tr> <td colspan="3">Målestokk: 1:500</td> </tr> <tr> <td colspan="3">Format: A1</td> </tr> <tr> <td colspan="3">Prosjekt: 20073</td> </tr> <tr> <td colspan="3">Tegning: 001</td> </tr> </table>		Tegn.	Kontr.	Godk.	ANH	THF	ANH	Dato: 06.07.21			Målestokk: 1:500			Format: A1			Prosjekt: 20073			Tegning: 001		
Tegn.	Kontr.	Godk.																						
ANH	THF	ANH																						
Dato: 06.07.21																								
Målestokk: 1:500																								
Format: A1																								
Prosjekt: 20073																								
Tegning: 001																								



TEGNFORKLARING

- Eksisterende**
- Vannledning (VL)
 - Avløp/feleledning
 - Spillvannsledning (SP)
 - Pumpeledning spillvann (SPP)
 - Overvannsledning (OV)
 - Stakekum
 - Vannledningskum m/brannventil
 - ◆ Hydrant
 - ⊙ Kloakkpumpestasjon (P)


Rev.	Dato	Sign.	Revisjonen gjelder		
Oppdragsgiver			OBOS Nye Hjem AS		
Prosjekt			Regulering Kristiansholm, gbnr. 168/348 m.fl.		
Dato:			06.07.21		
Målestokk:			1:500		
Format:			A1		
Prosjekt nr.:			20073		
Tegningsnr.:			002		
haugen VVA			Kanalveien 5 5068 Bergen Tlf. 55 59 82 60 e-post: post@haugenvva.no		

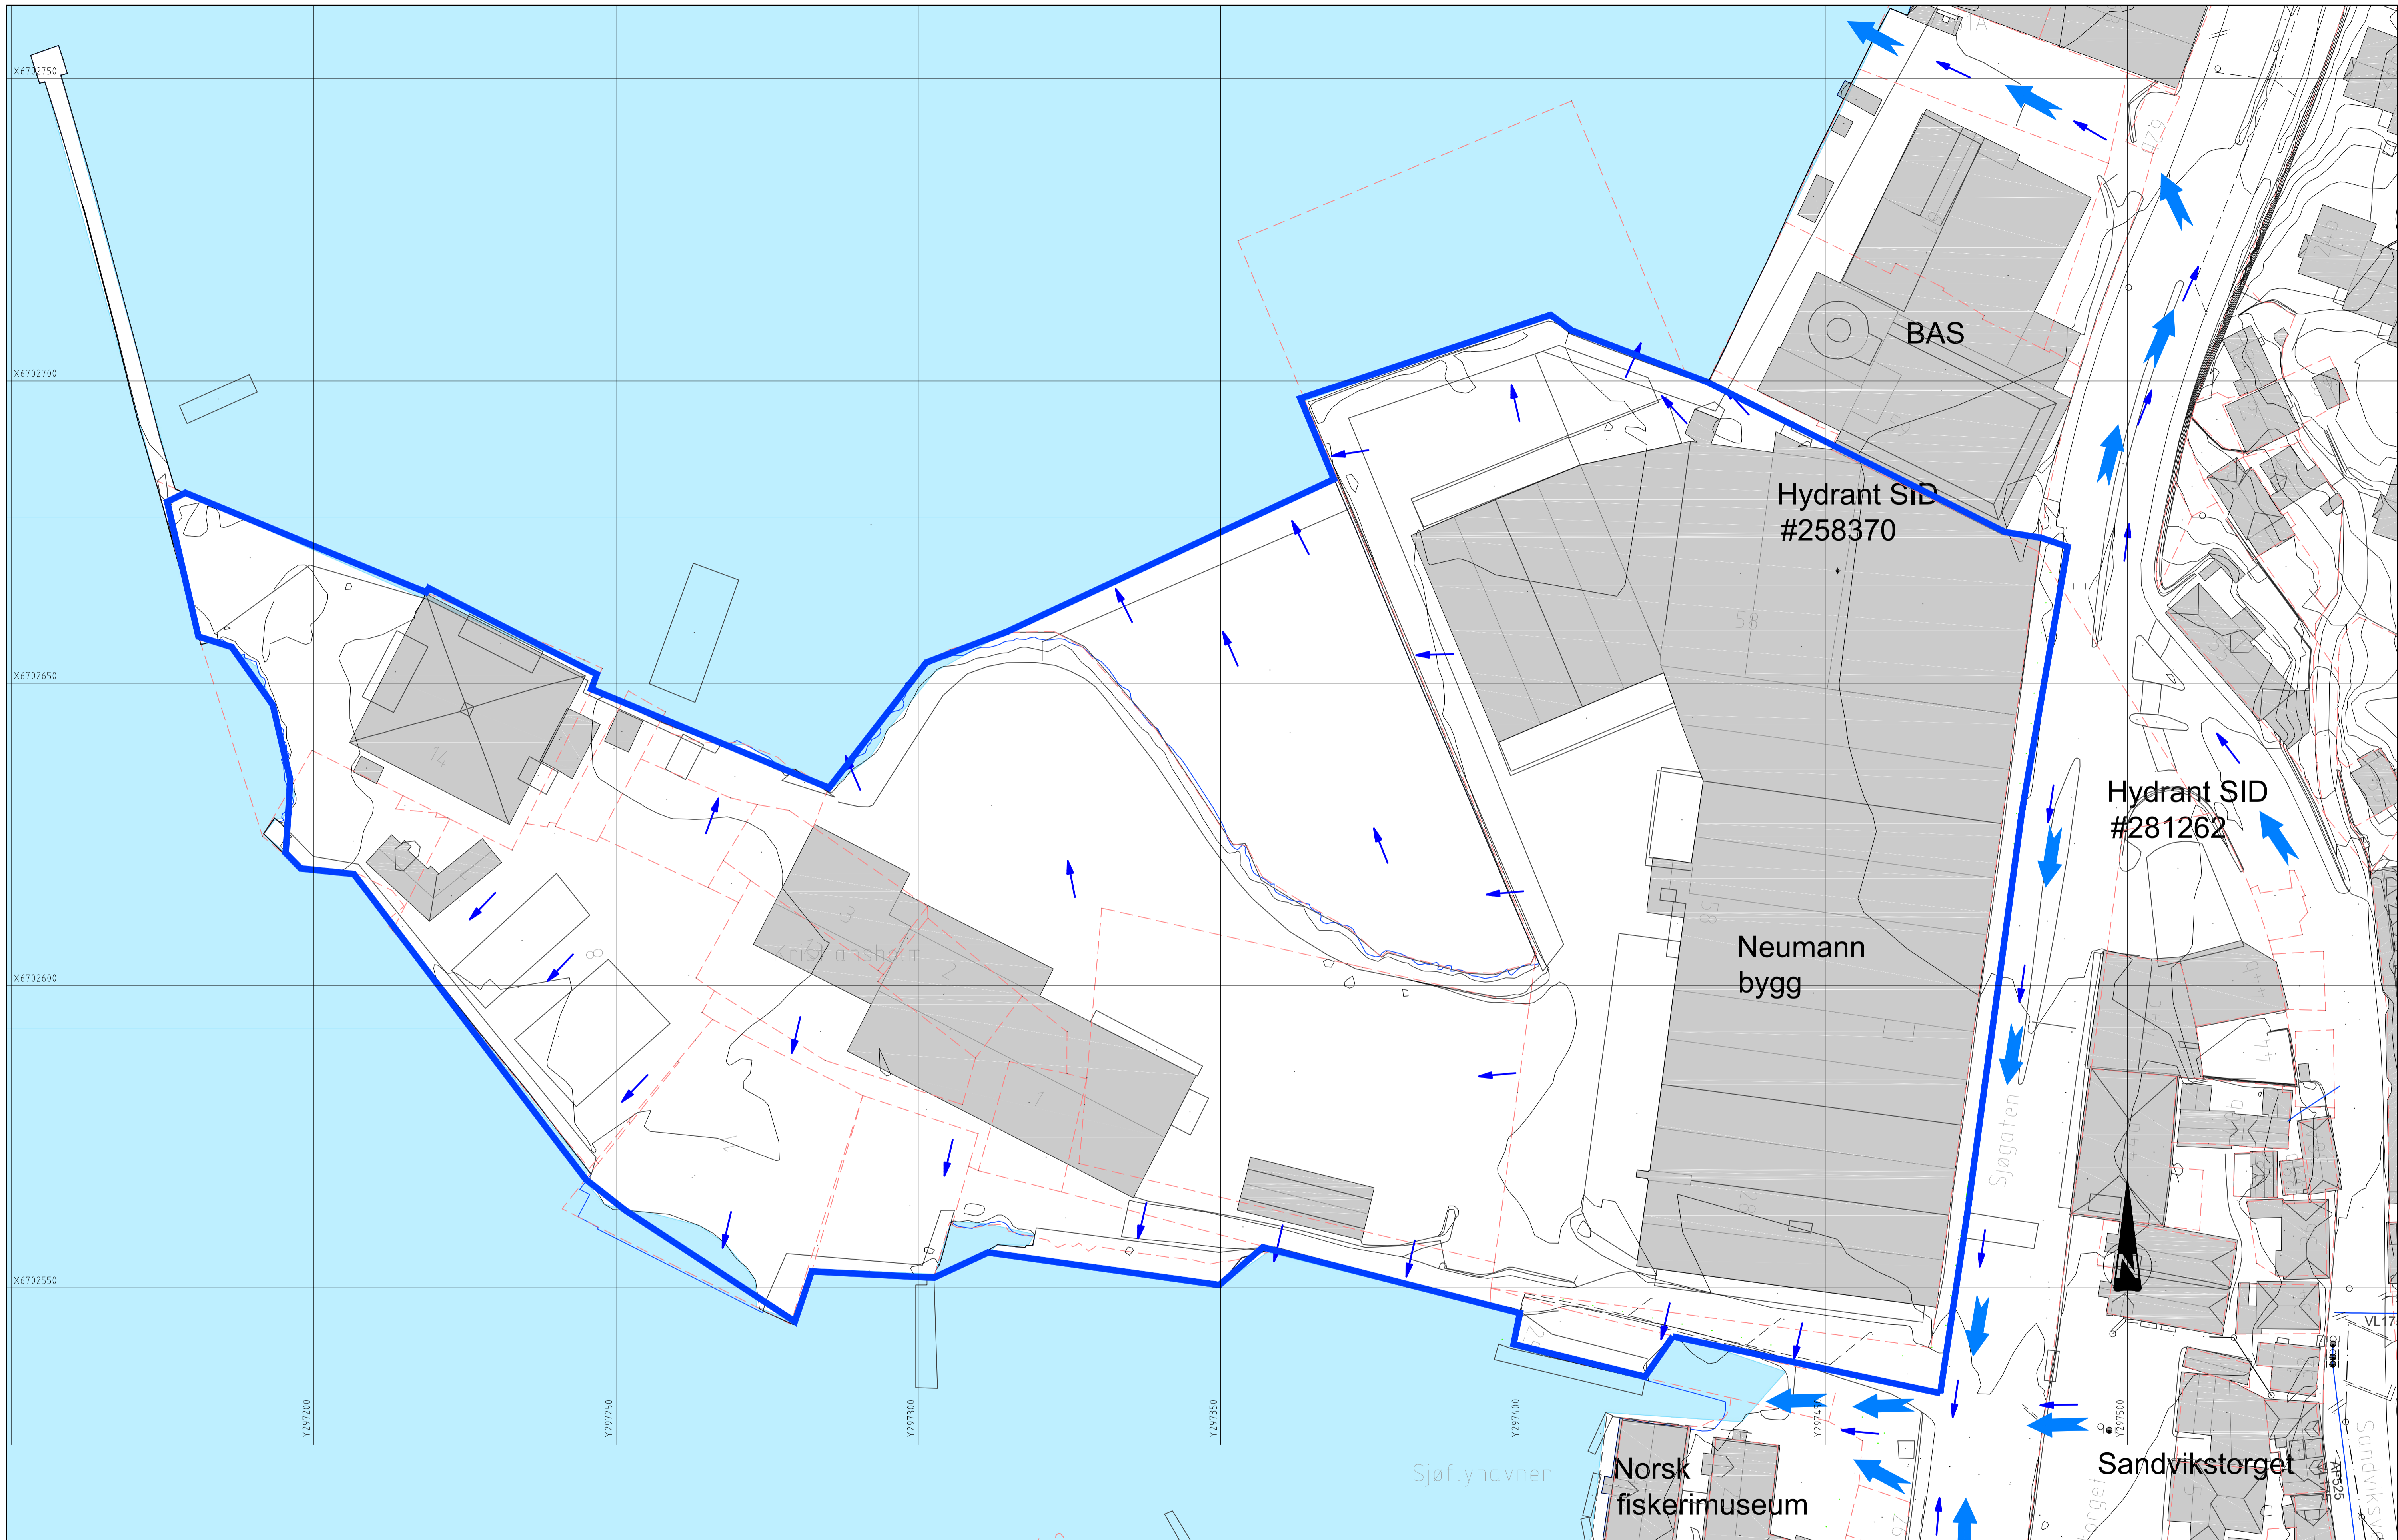

TEGNFORKLARING

- Avrenningspil overvann
- Flomveg overvann
- Omriss nedslagsfelt overvann "Neumanntomten"
- Overvannsledning

Rev.	Dato	Sign.		Revisjonen gjelder																								
Oppdragsgiver																												
OBOS Nye Hjem AS																												
Prosjekt																												
Regulering Kristiansholm, gbnr. 168/348 m.fl.																												
VA-rammeplan.																												
Overvannshåndtering-eksisterende situasjon.																												
<table style="width: 100%; font-size: small;"> <tr> <td style="width: 30%;">Tegn.</td> <td style="width: 10%;">Kontr.</td> <td style="width: 10%;">Godk.</td> <td style="width: 50%;"></td> </tr> <tr> <td>ANH</td> <td>THF</td> <td>ANH</td> <td></td> </tr> <tr> <td colspan="4">Dato: 06.07.21</td> </tr> <tr> <td colspan="2">Målestokk: 1:500</td> <td colspan="2">Format: A1</td> </tr> <tr> <td colspan="4">Prosjekt: 20073</td> </tr> <tr> <td colspan="4">Tegningsnr: 003</td> </tr> </table>					Tegn.	Kontr.	Godk.		ANH	THF	ANH		Dato: 06.07.21				Målestokk: 1:500		Format: A1		Prosjekt: 20073				Tegningsnr: 003			
Tegn.	Kontr.	Godk.																										
ANH	THF	ANH																										
Dato: 06.07.21																												
Målestokk: 1:500		Format: A1																										
Prosjekt: 20073																												
Tegningsnr: 003																												
				Kanalveien 5 5068 Bergen Tlf. 55 59 82 60 e-post: post@haugenvva.no																								

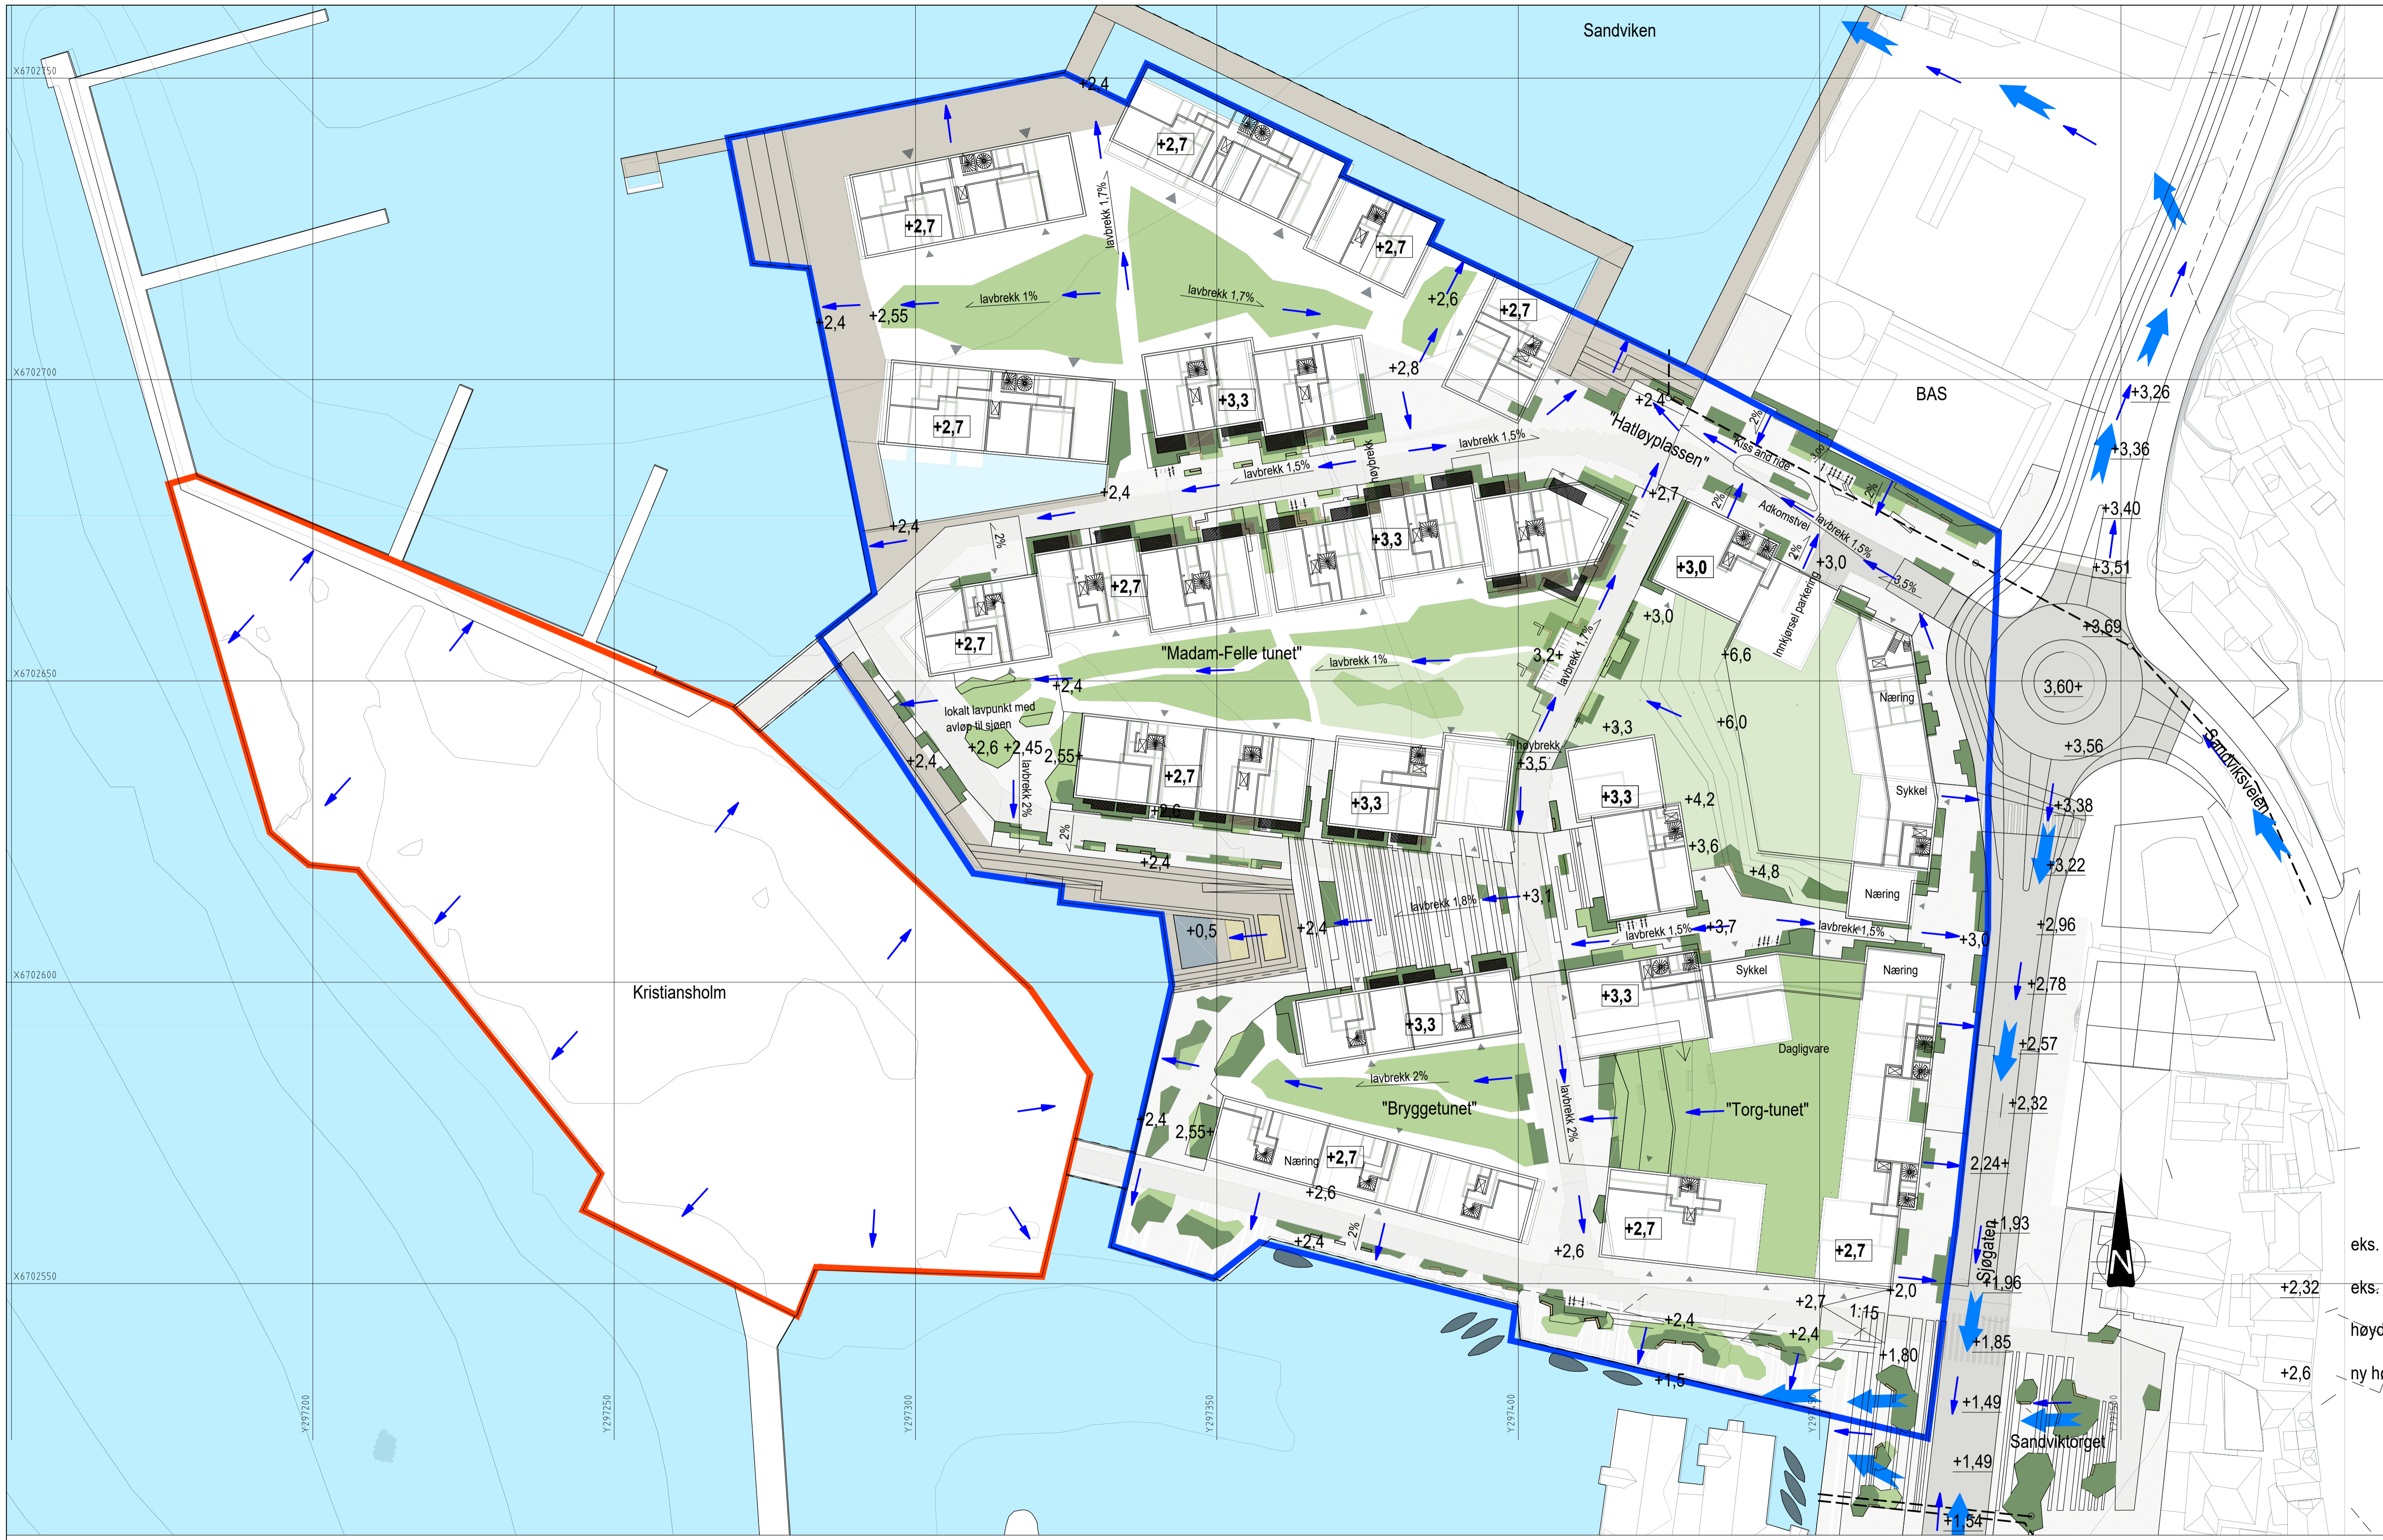

TEGNFORKLARING

- Avrenningspil overvann
- Flomveg overvann
- Omriss nedslagsfelt 1
- Omriss nedslagsfelt 2
- Overvannsledning

Rev.	Dato	Sign.	Revisjonen gjelder																					
Oppdragsgiver																								
OBOS Nye Hjem AS																								
Prosjekt																								
Regulering Kristiansholm, gbnr. 168/348 m.fl.																								
VA-rammeplan.																								
Overvannshåndtering-ny situasjon.																								
<table border="0" style="font-size: small;"> <tr> <td>Tegn.</td> <td>Kontr.</td> <td>Godk.</td> </tr> <tr> <td>ANH</td> <td>THF</td> <td>ANH</td> </tr> <tr> <td colspan="3">Dato: 06.07.21</td> </tr> <tr> <td colspan="3">Målestokk: 1:500</td> </tr> <tr> <td colspan="3">Formater: A1</td> </tr> <tr> <td colspan="3">Prosjekt nr: 20073</td> </tr> <tr> <td colspan="3">Tegningsnr: 004</td> </tr> </table>				Tegn.	Kontr.	Godk.	ANH	THF	ANH	Dato: 06.07.21			Målestokk: 1:500			Formater: A1			Prosjekt nr: 20073			Tegningsnr: 004		
Tegn.	Kontr.	Godk.																						
ANH	THF	ANH																						
Dato: 06.07.21																								
Målestokk: 1:500																								
Formater: A1																								
Prosjekt nr: 20073																								
Tegningsnr: 004																								
<table border="0" style="font-size: x-small;"> <tr> <td colspan="2">haugen</td> <td>VVA</td> </tr> <tr> <td colspan="2">Kanalveien 5</td> <td>5068 Bergen</td> </tr> <tr> <td colspan="2">Tlf. 55 59 82 60</td> <td>e-post: post@haugenvva.no</td> </tr> </table>				haugen		VVA	Kanalveien 5		5068 Bergen	Tlf. 55 59 82 60		e-post: post@haugenvva.no												
haugen		VVA																						
Kanalveien 5		5068 Bergen																						
Tlf. 55 59 82 60		e-post: post@haugenvva.no																						

eks. h
eks. h
høyde
ny hø