


Tegnforklaring

- Eksisterende**
- Eiendomsgrense
 - Nordpil
 - Bygninger
 - Veg
 - Gnr./bnr.
- Prosjektert**
- Sikthjenge
 - Kjørebane
 - Grøft/jordskjæring
 - Fjellskjæring
 - Vegfylling
 - Disponert areal for eventuelt voll
 - Rekkverk
 - Rekkverksrom

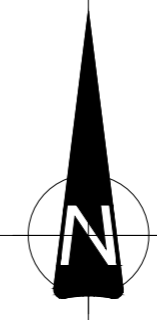

Gygrasteinen

Eksisterende rensanlegg

Nytt rensanlegg

Eikeberget

Garnes gårdsbarnehage



Rostadheimen bofellesskap

01	Vedlegg til planforslag	29.01.24	HF	VFK
Rev.	Revisjon gjelder	Rev dato	Utarb	Kont


Prosjekt
Garnes Renseanlegg
Tilkomsvei
 Oppdragsgiver: Bergen Vann
 Oppdragsleder:

Reguleringsplan			
Dato	Oppdragsnr. AV	Koordinatsystem	Heysderferanse
29.01.2024	615086-04	UTM32	NN2000
Utført av	Kontrollert av	Godkjert av	Målestokk
HF	VFK	AV	1:750
Garnes		Format	
Vegplan		A1	


Tegningsnummer: **TB 001**
 Fsp. Type Et. Lepper.
 Revisjon: **-01**

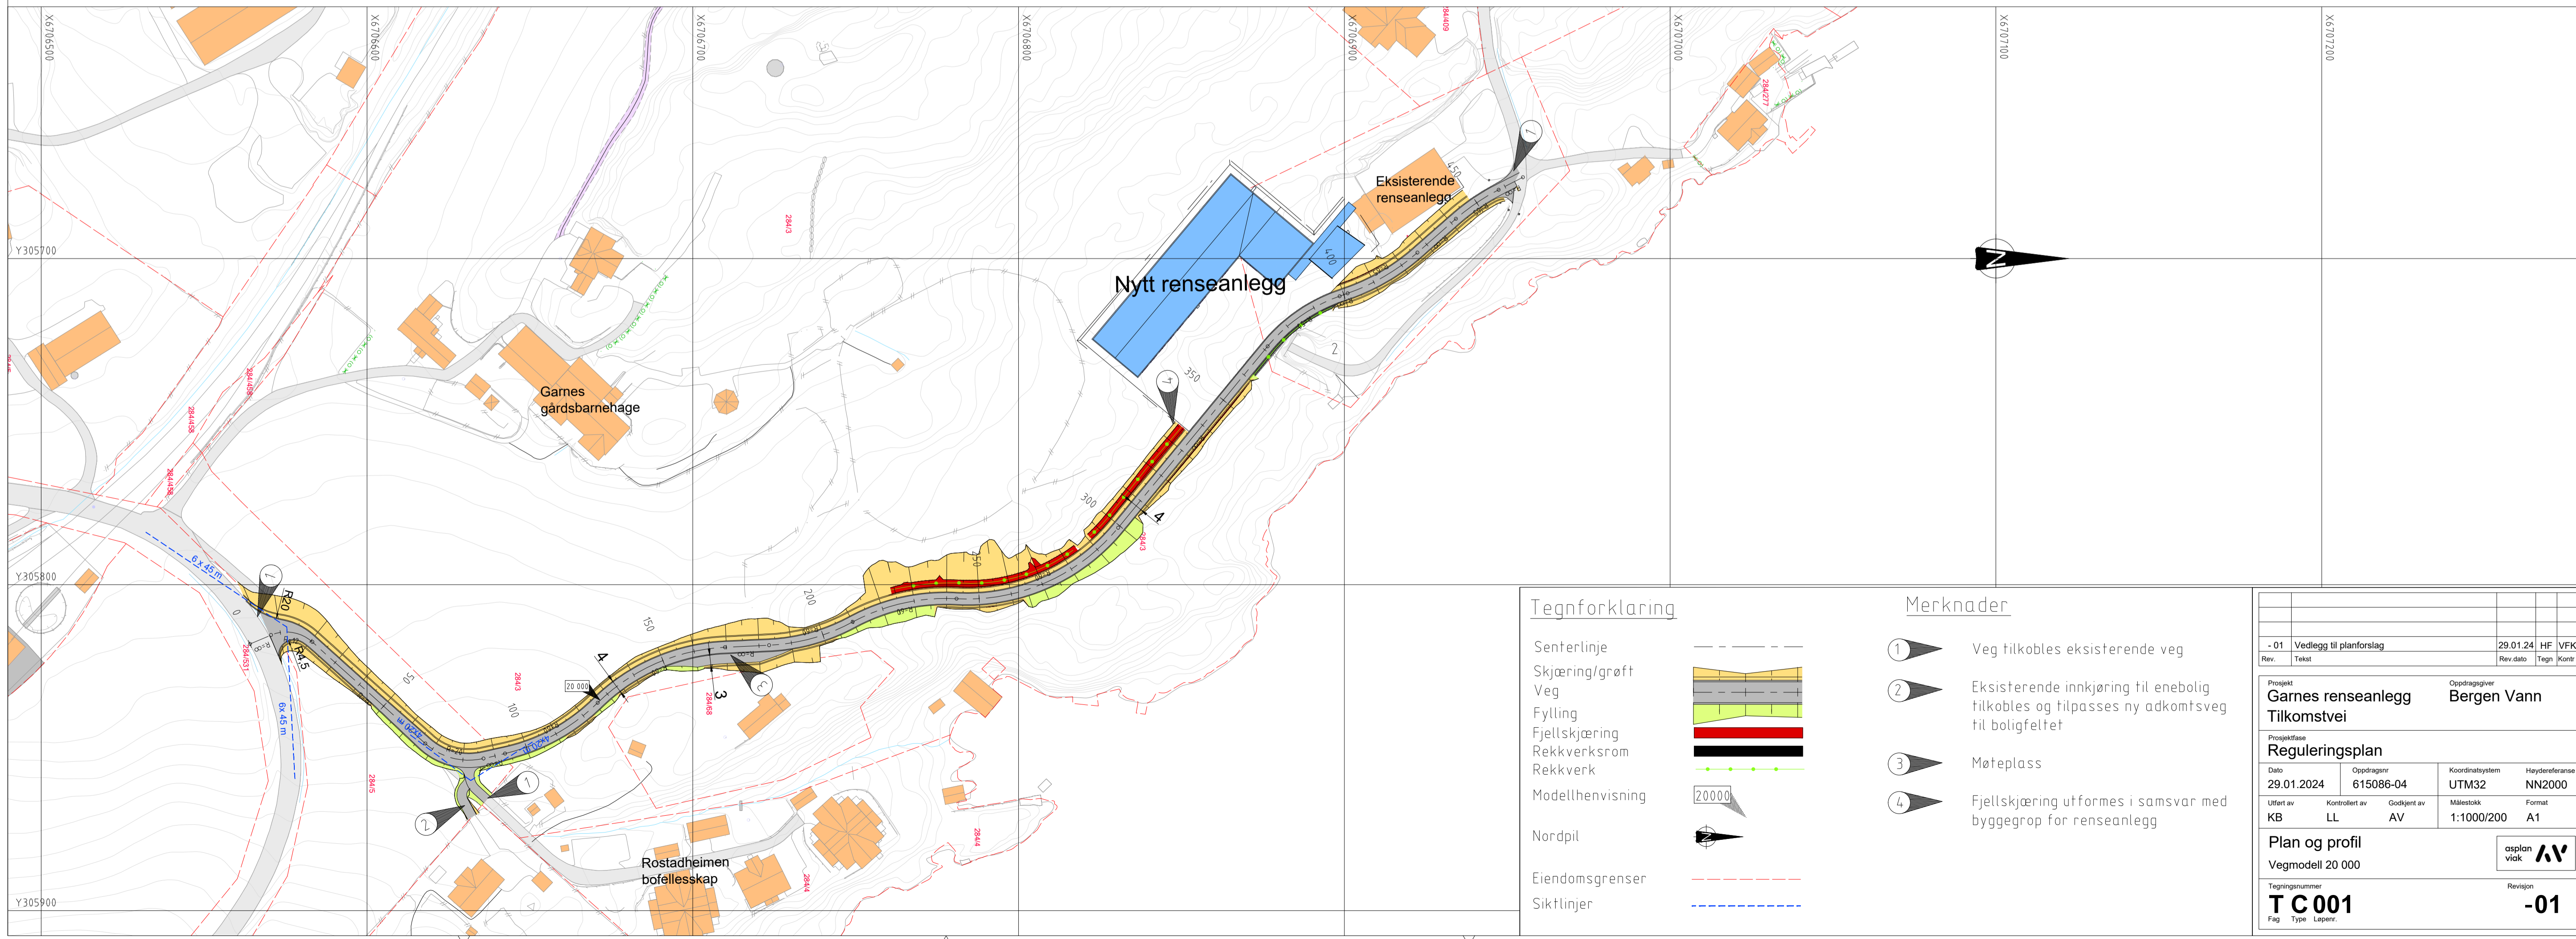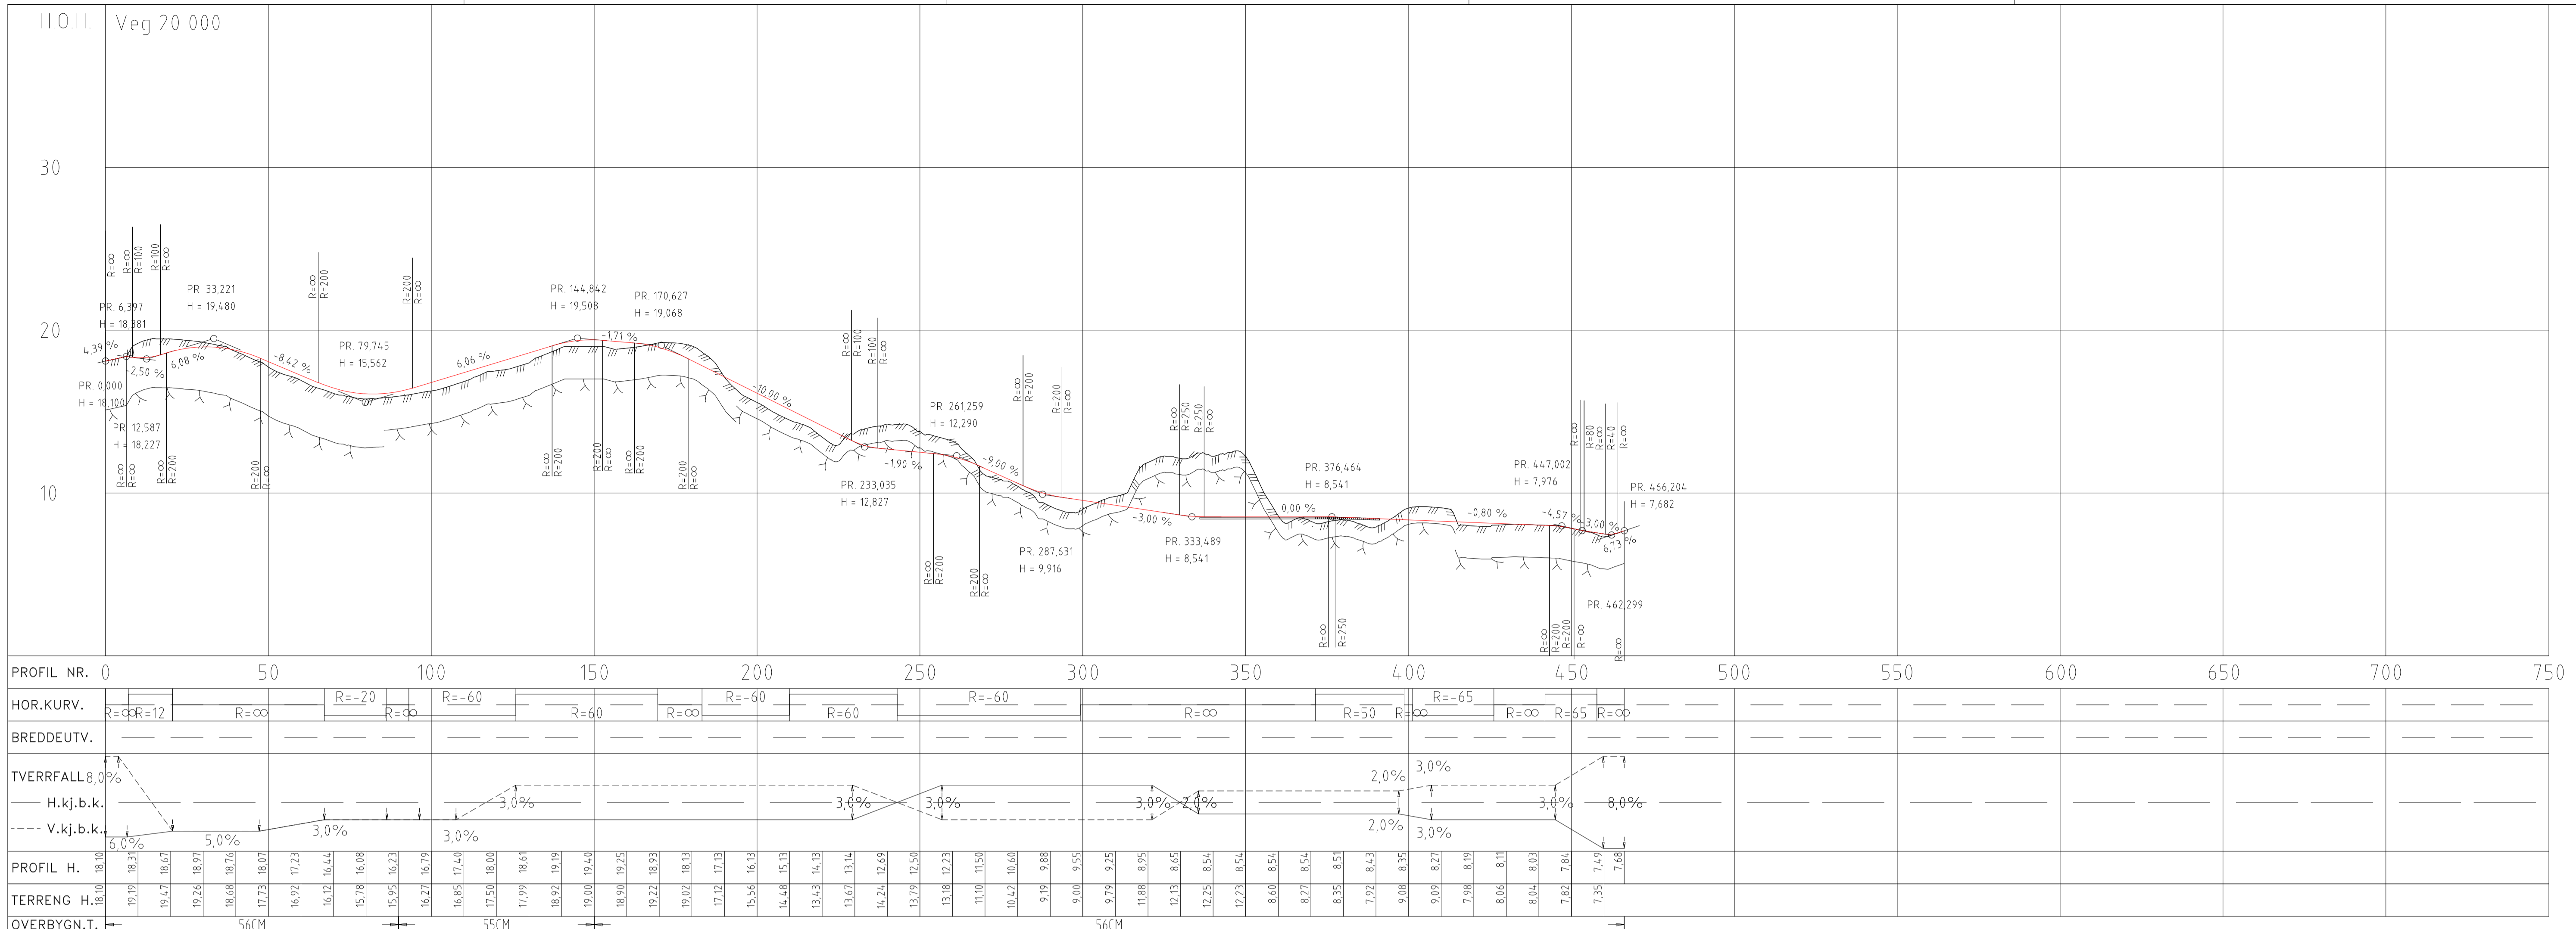

- 01 Vedlegg til planforslag		29.01.24	HF	VFK
Rev.	Tesat	Rev dato	Tegn	Kont
Prosjekt Garnes renseanlegg		Oppdragsgever Bergen Vann		
Tilkostvei		Reguleringsplan		
Dato 29.01.2024	Oppdragsnr. 615086-04	Koordinatsystem UTM32	Høydeferanse NN2000	
Uført av KB	Kontrollert av LL	Godkjent av AV	Målestokk 1:1000/200	Format A1
Plan og profil		asplan viak		
Vegmodell 20 000		Revisjon		
T C 001		-01		
Fag Type Løper				

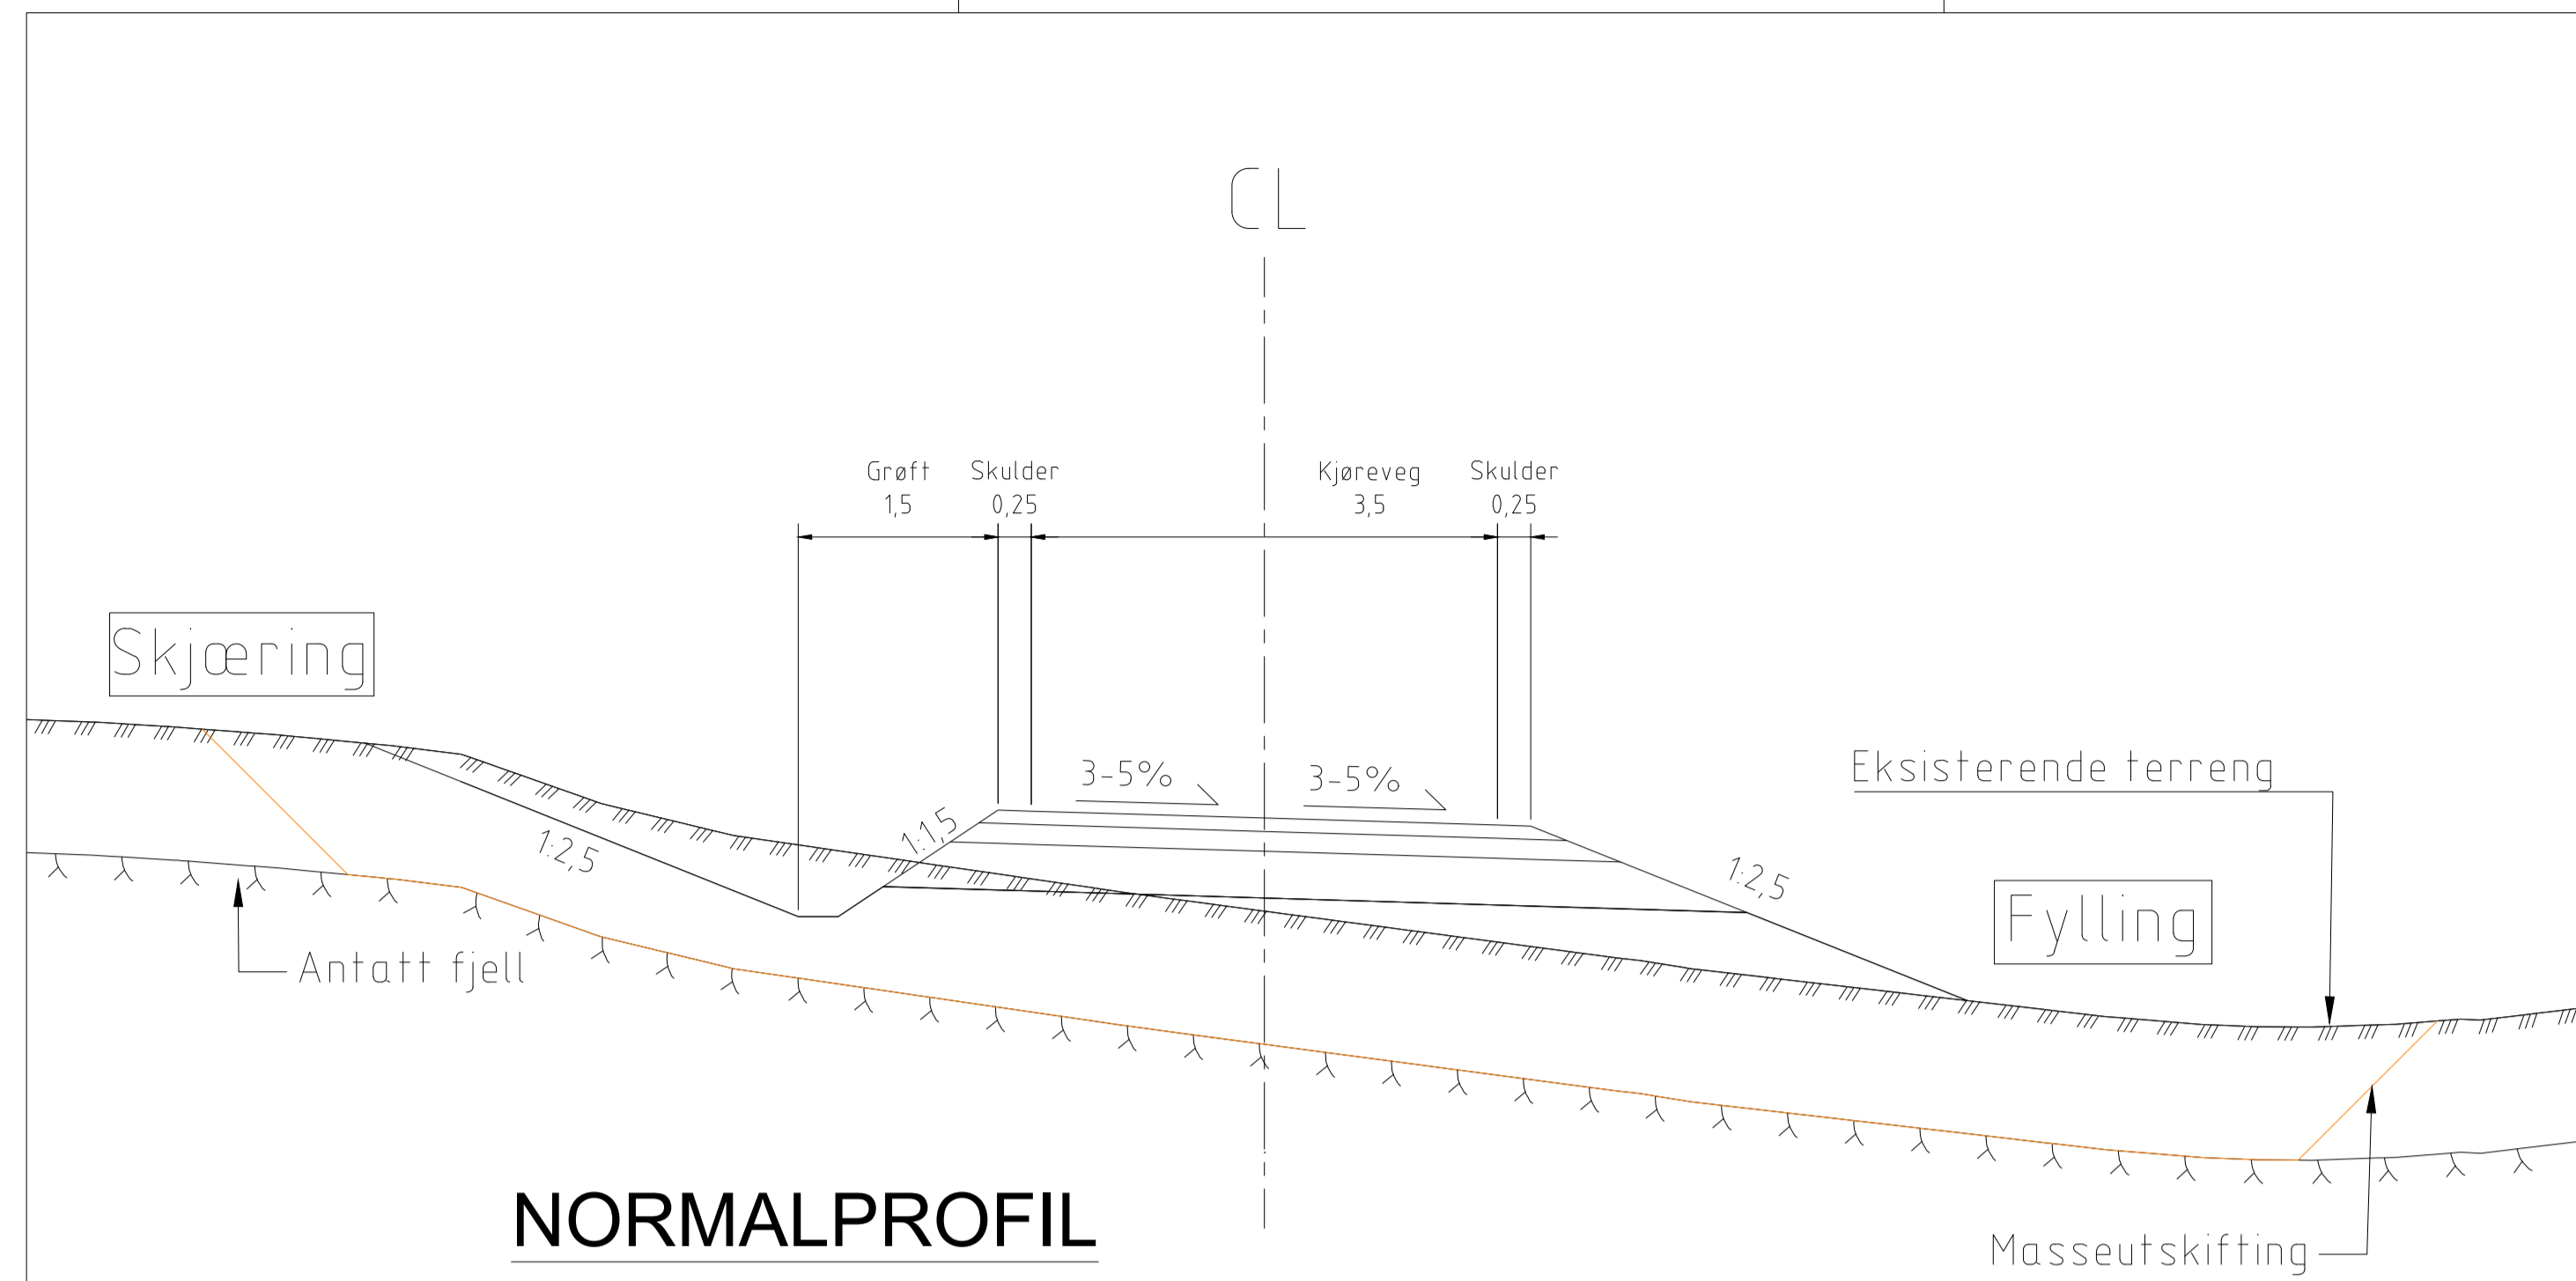


NORMALPROFIL
Veg 20 000
Overbygning i løsmasser

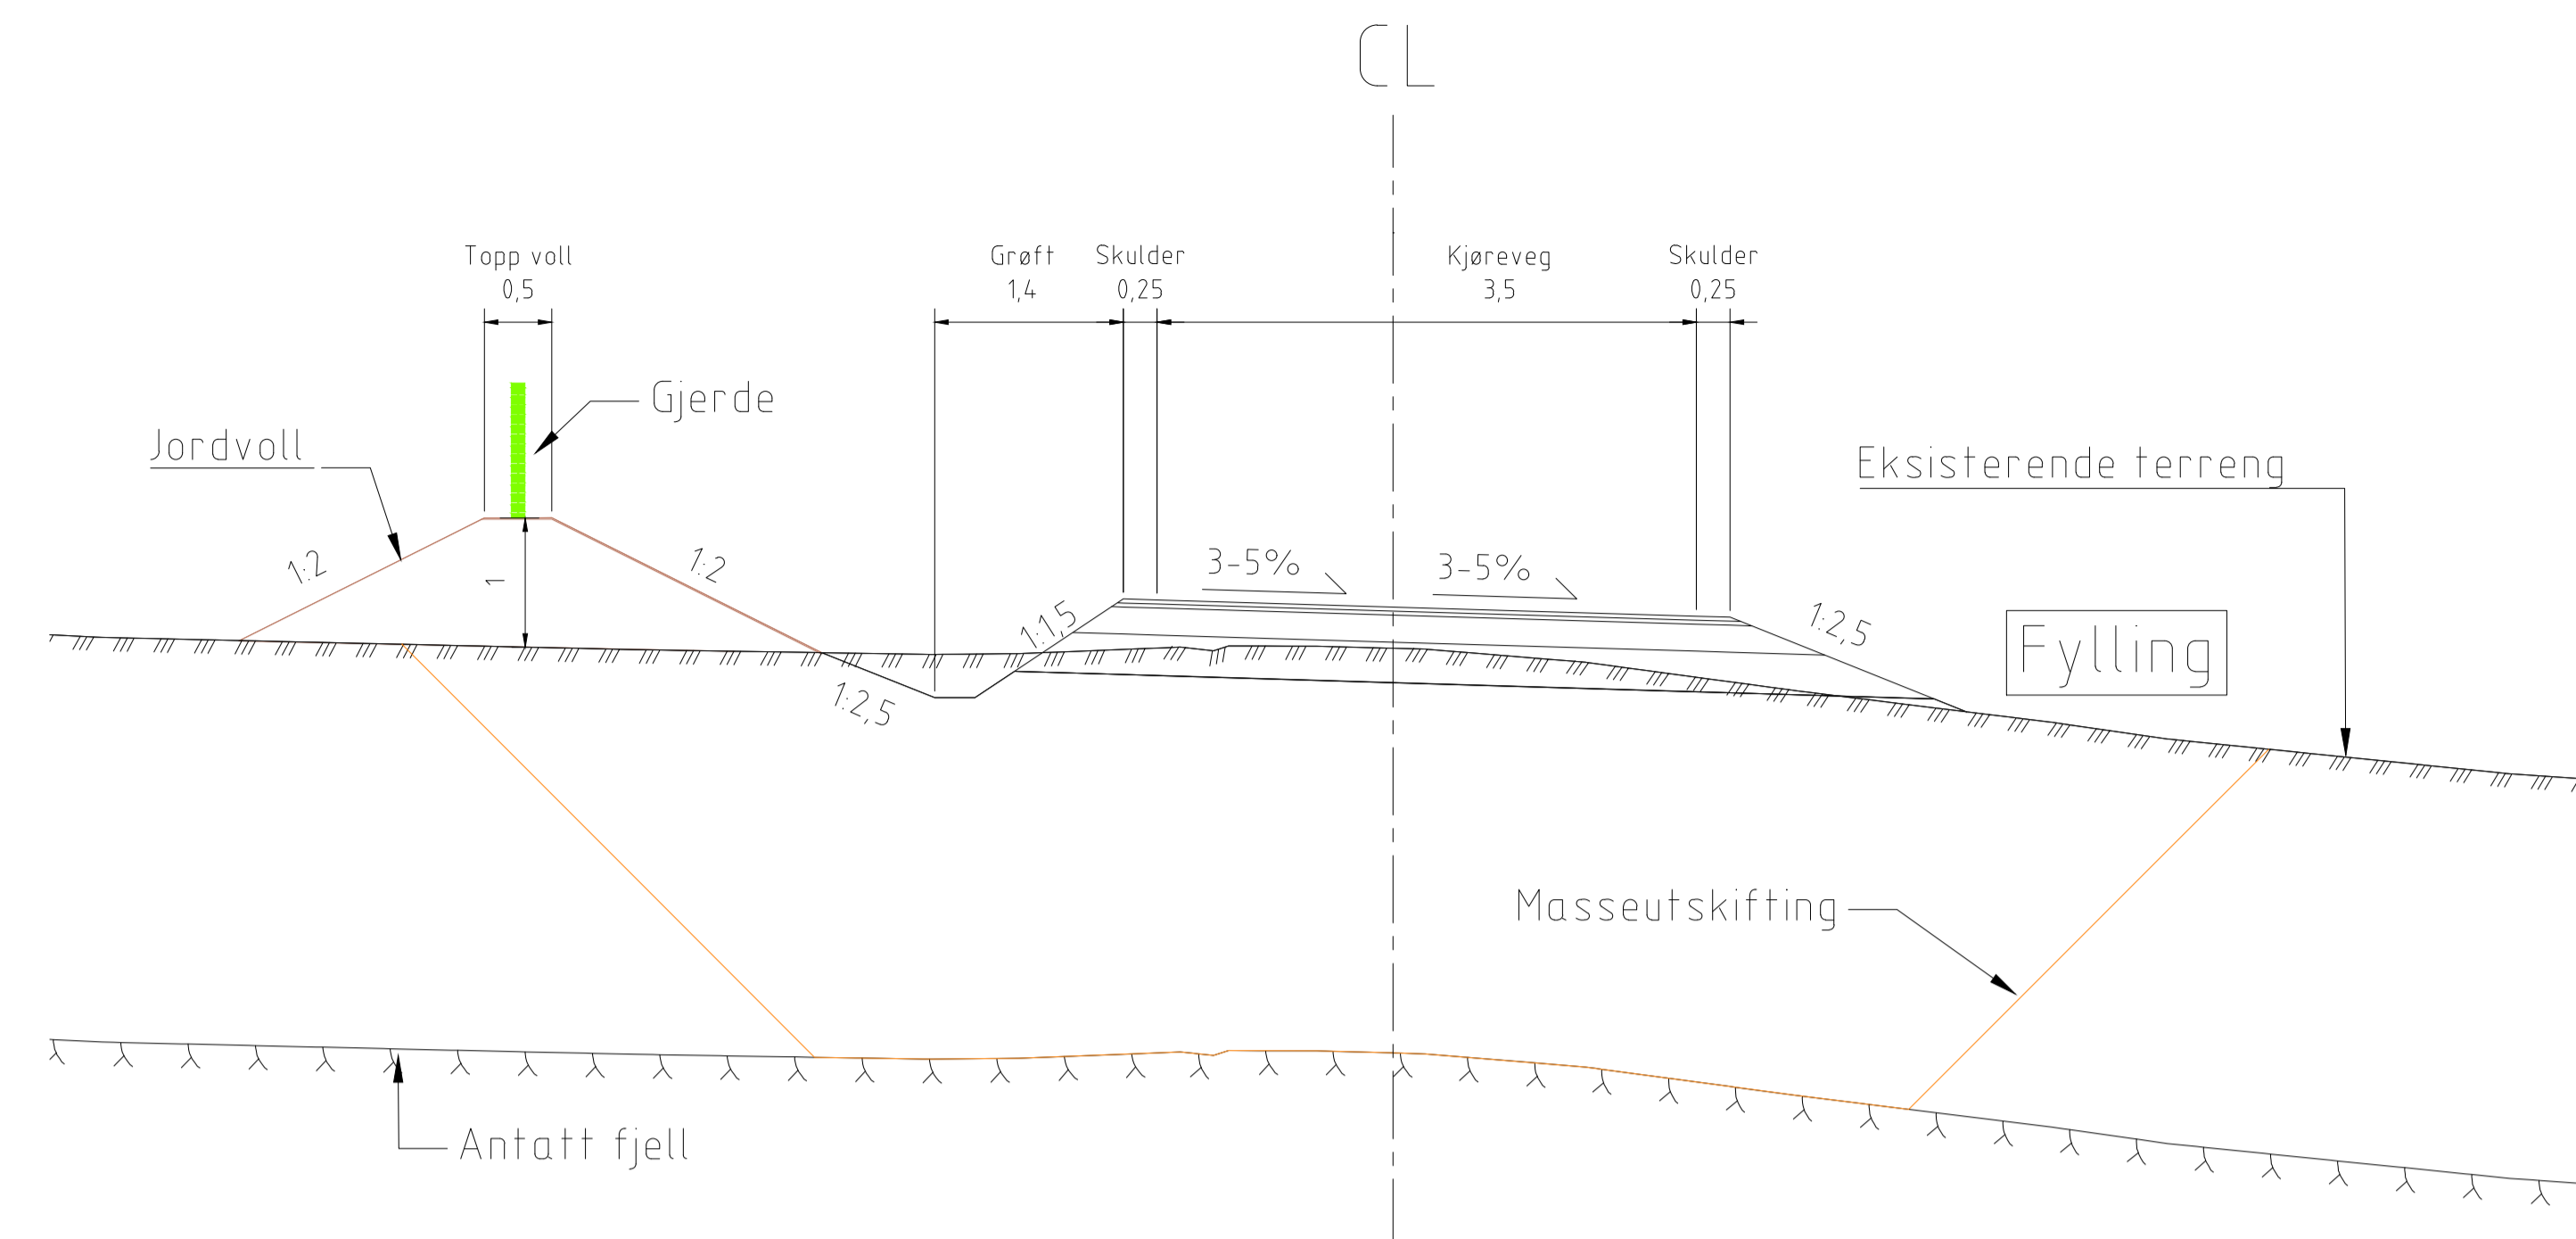


NORMALPROFIL*
Veg 20 000
Voll med rekkverk

* Dersom voll kommer til anvendelse

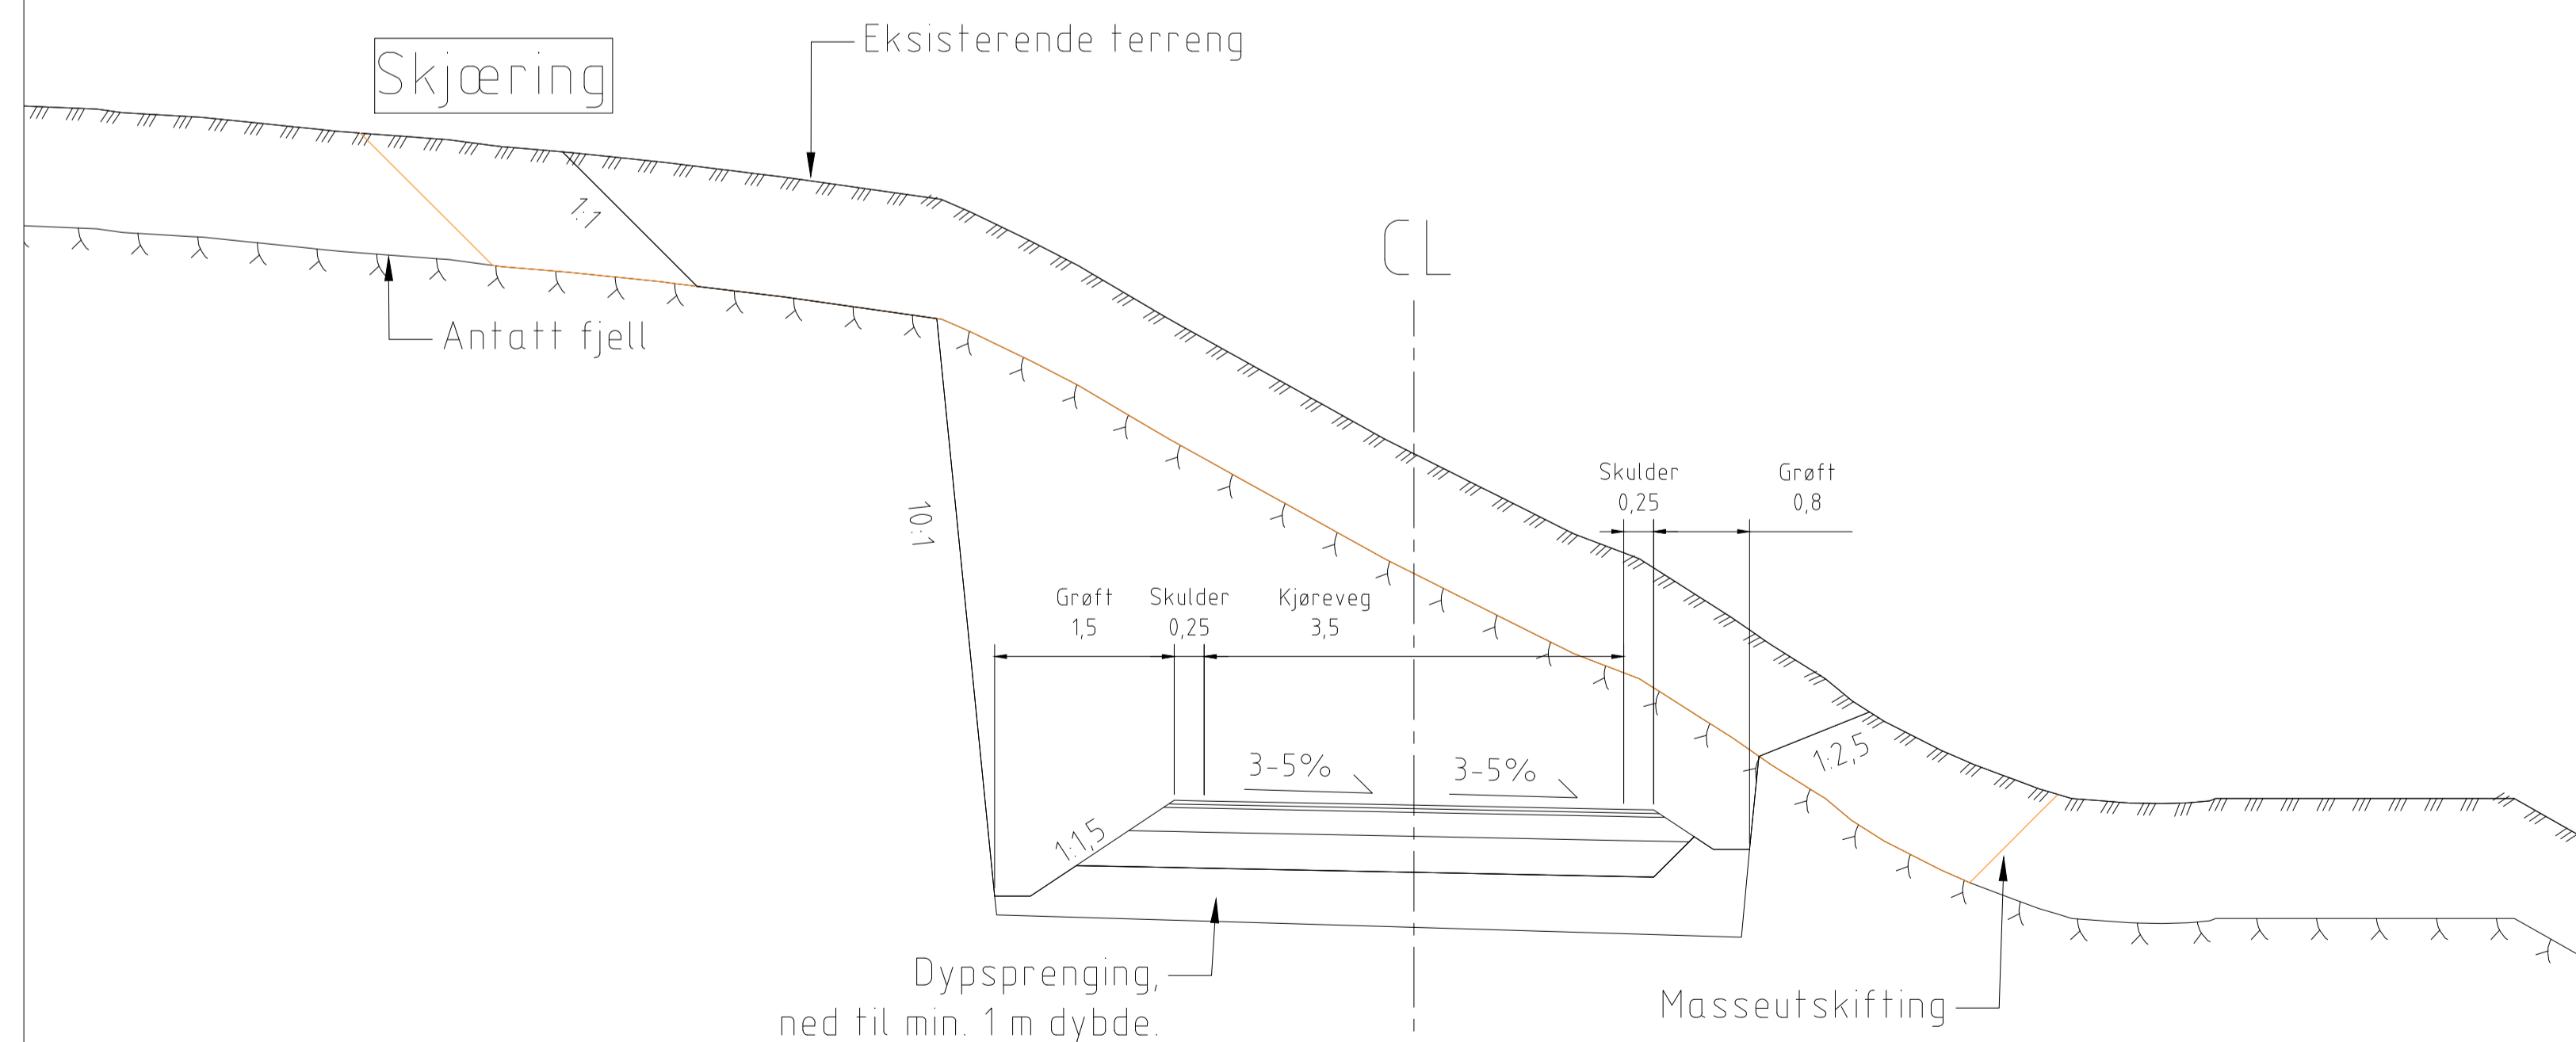


NORMALPROFIL
Veg 20 000
Overbygning i fjell

Overbygningdetalj grusdekke
Vegmodell 20000

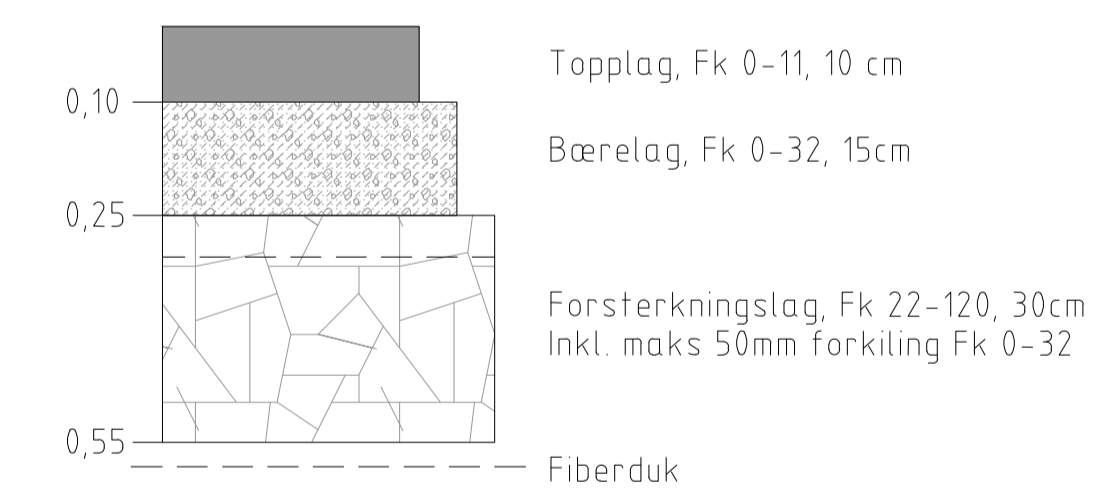


Eksisterende underbygning

Overbygningdetalj asfaltdekke
Vegmodell 20000

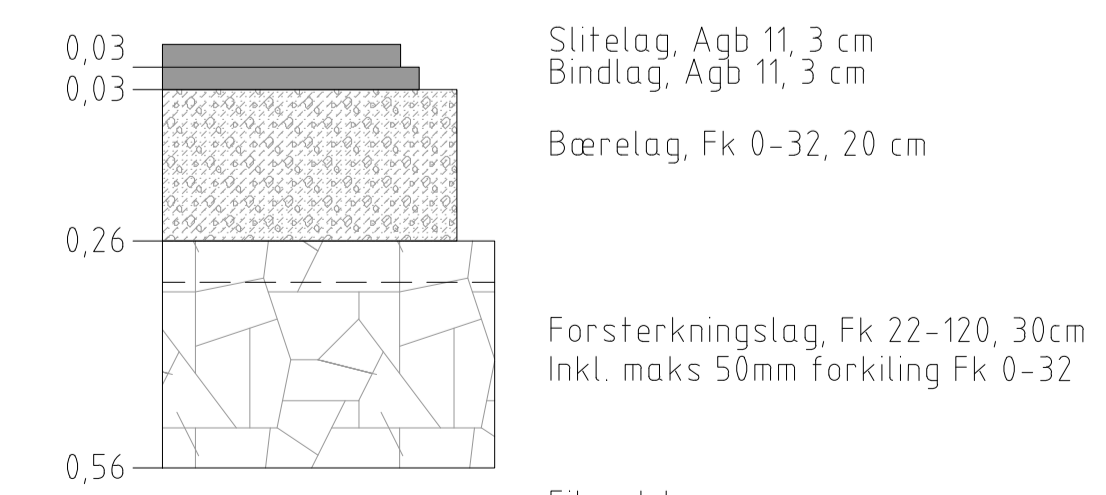

Eksisterende underbygning

- 01 Vedlegg til planforslag		29.01.24	HF	VFK
Rev.	Tesst	Rev. dato	Tegn.	Kont.
Prosjekt Garnes renseanlegg		Oppdragsgiver Bergen Vann		
Prosjekttype Tilkomsvei				
Reguleringsplan				
Dato 29.01.2024	Oppdragsnr. 615086-04	Koordinatsystem UTM32	Høydeferanse NN2000	
Utført av KB	Kontrollert av LL	Godkjent av AV	Målestokk 1:50	Format A1
Normalprofil Overbygningdetaljer			asplan viak	
Tegningsnummer TF 001			Revisjon -01	
Fag Type Løper				

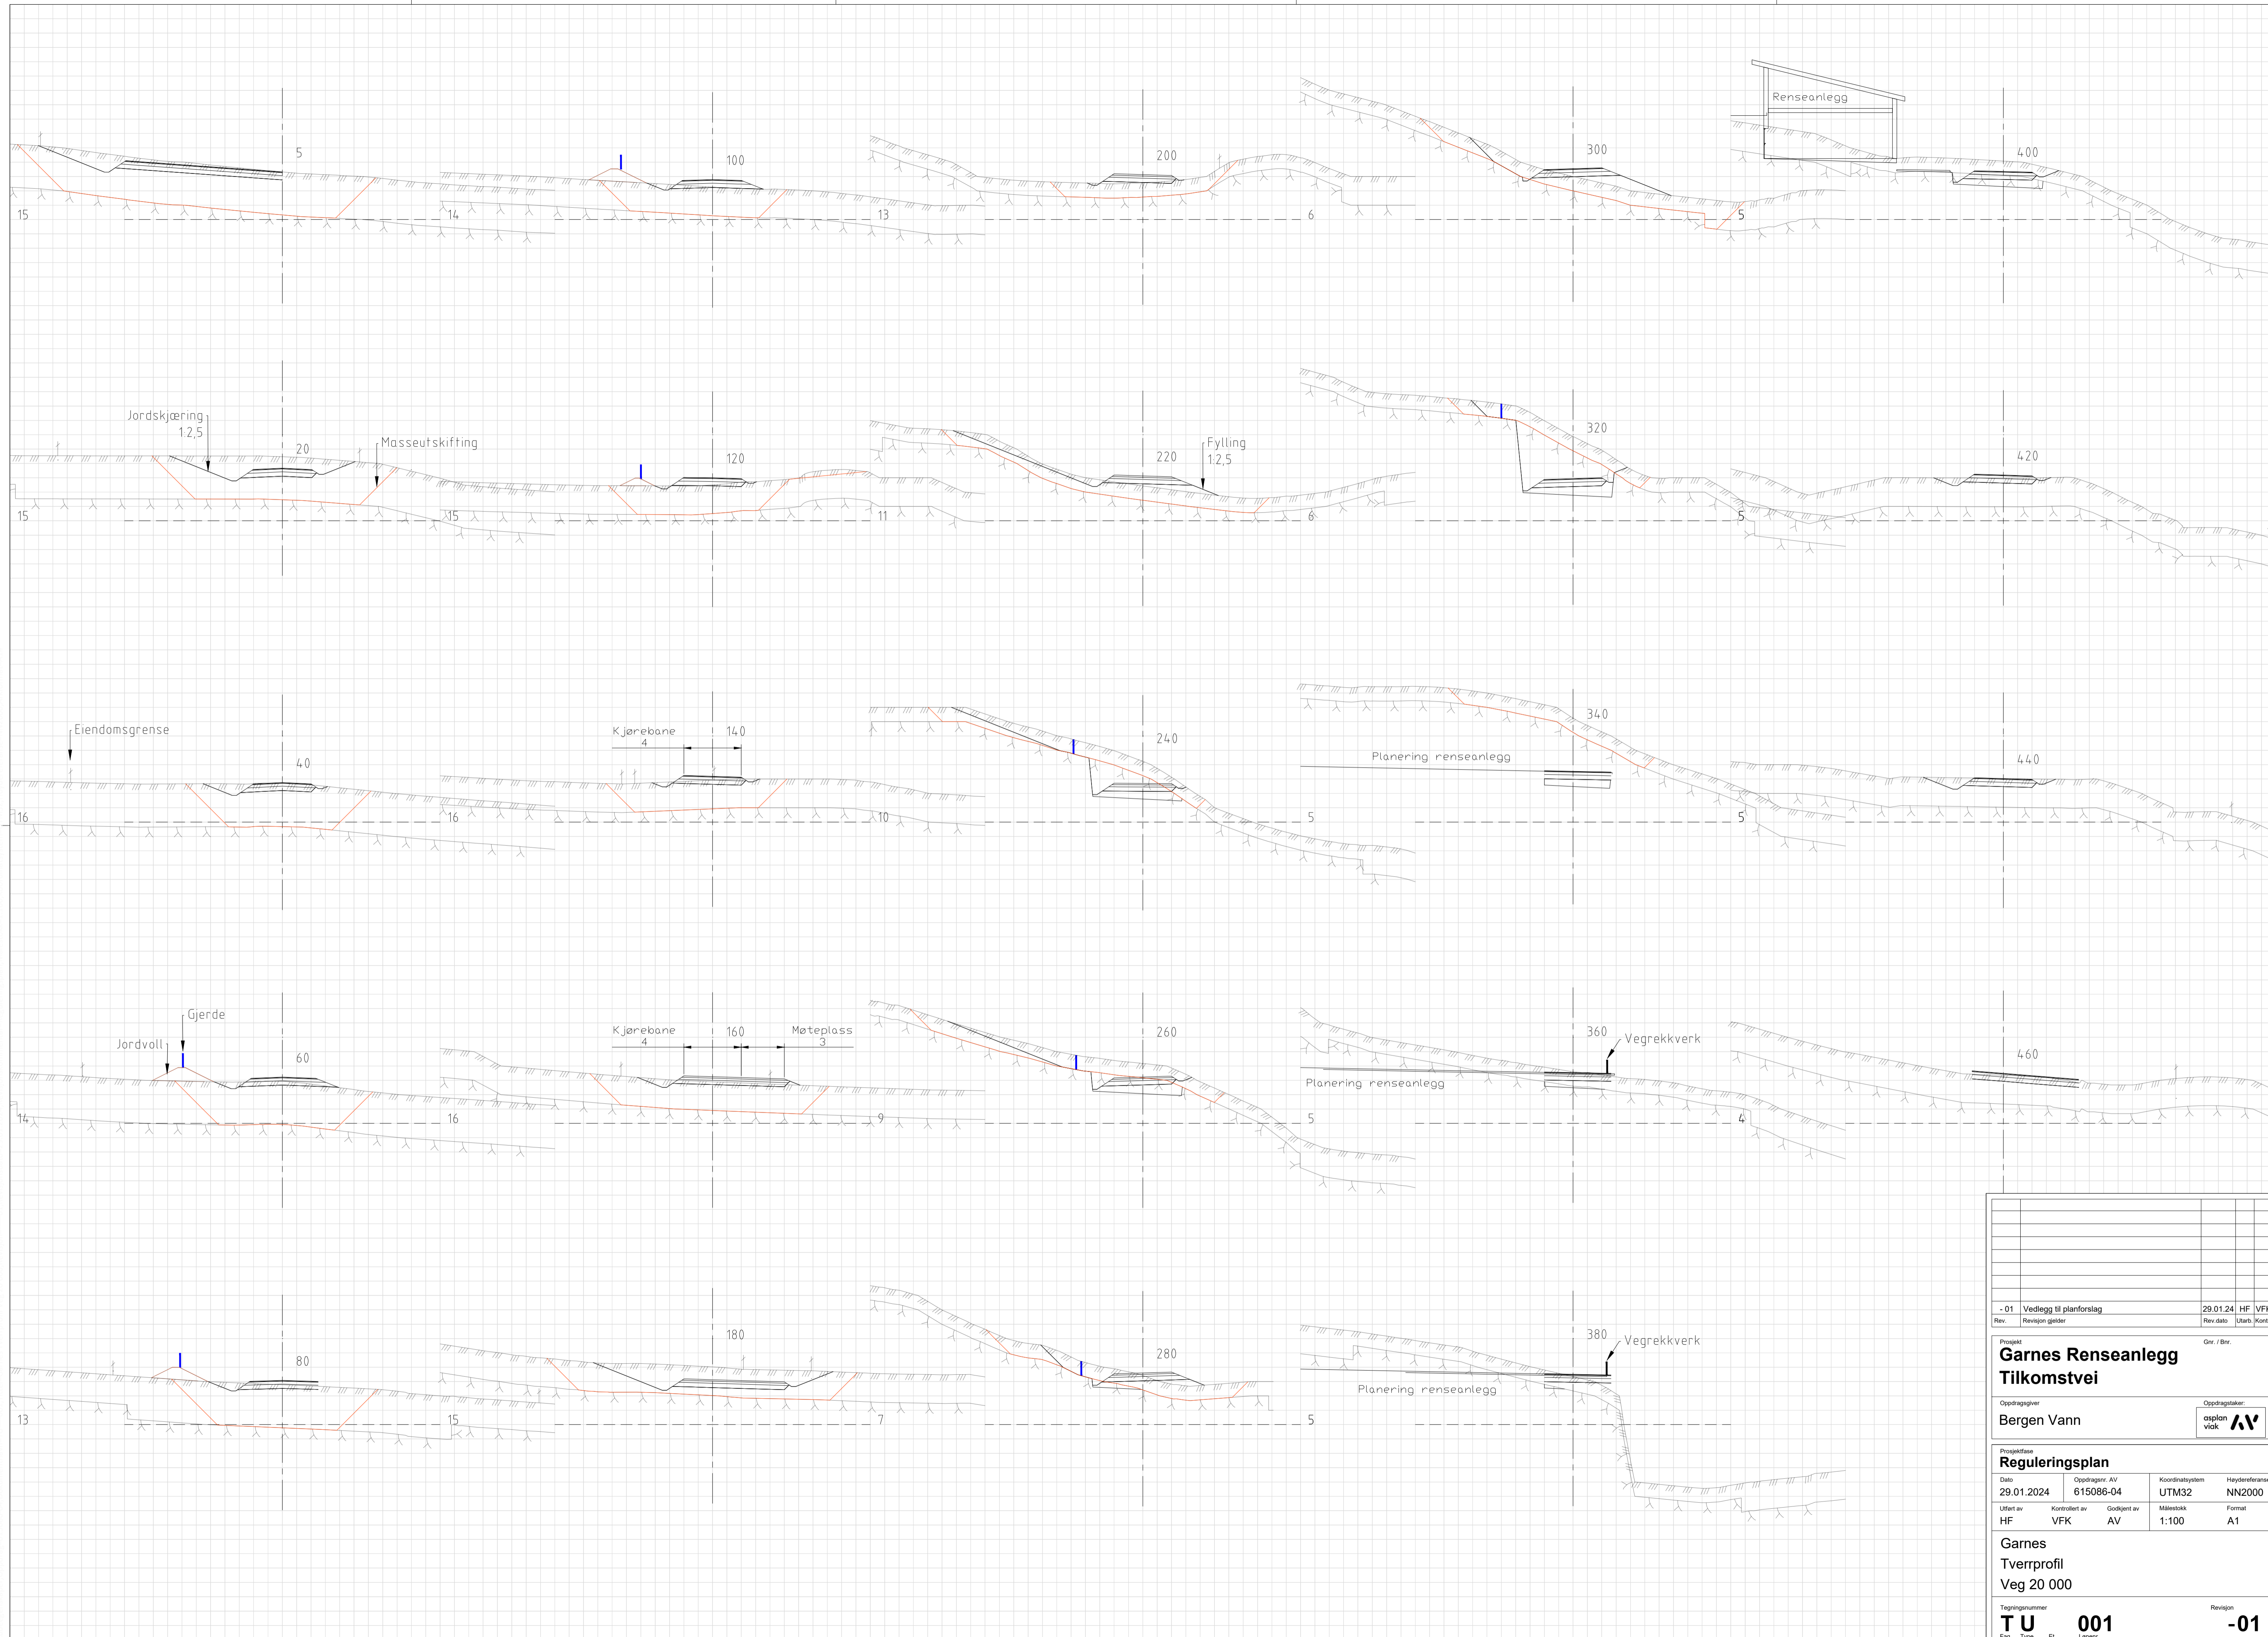

- 01 Vedlegg til planforslag		29.01.24	HF	VFK
Rev.	Revisjon gjeber	Rev dato	Utarb.	Kont.
Prosjekt Garnes Renseanlegg Tilkomsvei				Gr. / Byr.
Oppdragsgiver Bergen Vann				Oppdragsleder asplan vijk AV
Prosjektinformasjon Reguleringsplan				
Dato	Oppdragsnr. AV	Koordinatsystem	Høydereferanse	
29.01.2024	615086-04	UTM32	NN2000	
Ufjert av	Kontrollert av	Godkjent av	Målestokk	Format
HF	VFK	AV	1:100	A1
Garnes Tverrprofil Veg 20 000				
Teigingsnummer T U 001				Revisjon -01
Fag	Type	Et.	Leppnr.	