


PROFIL NR.	0	10	20	30	40	50	60	70	80	90	100	110	120	130	140	150
HOR.KURV.	R=∞	R=20	R=∞													
BREDEDETV.	12,2%															
TVERRFALL	12,2%															
H.k.j.b.k.		2,0%														
V.k.j.b.k.			2,0%													
PROFIL H.	32,30	32,19	32,13	32,11	32,15	32,19	33,05	32,23	33,17	32,27	33,00	32,37	32,68	32,35	32,16	32,39
TERRENG H.	32,30	32,19	32,13	32,11	32,15	32,19	33,05	32,23	33,17	32,27	33,00	32,37	32,68	32,35	32,16	32,39
OVERBYGN.T.																

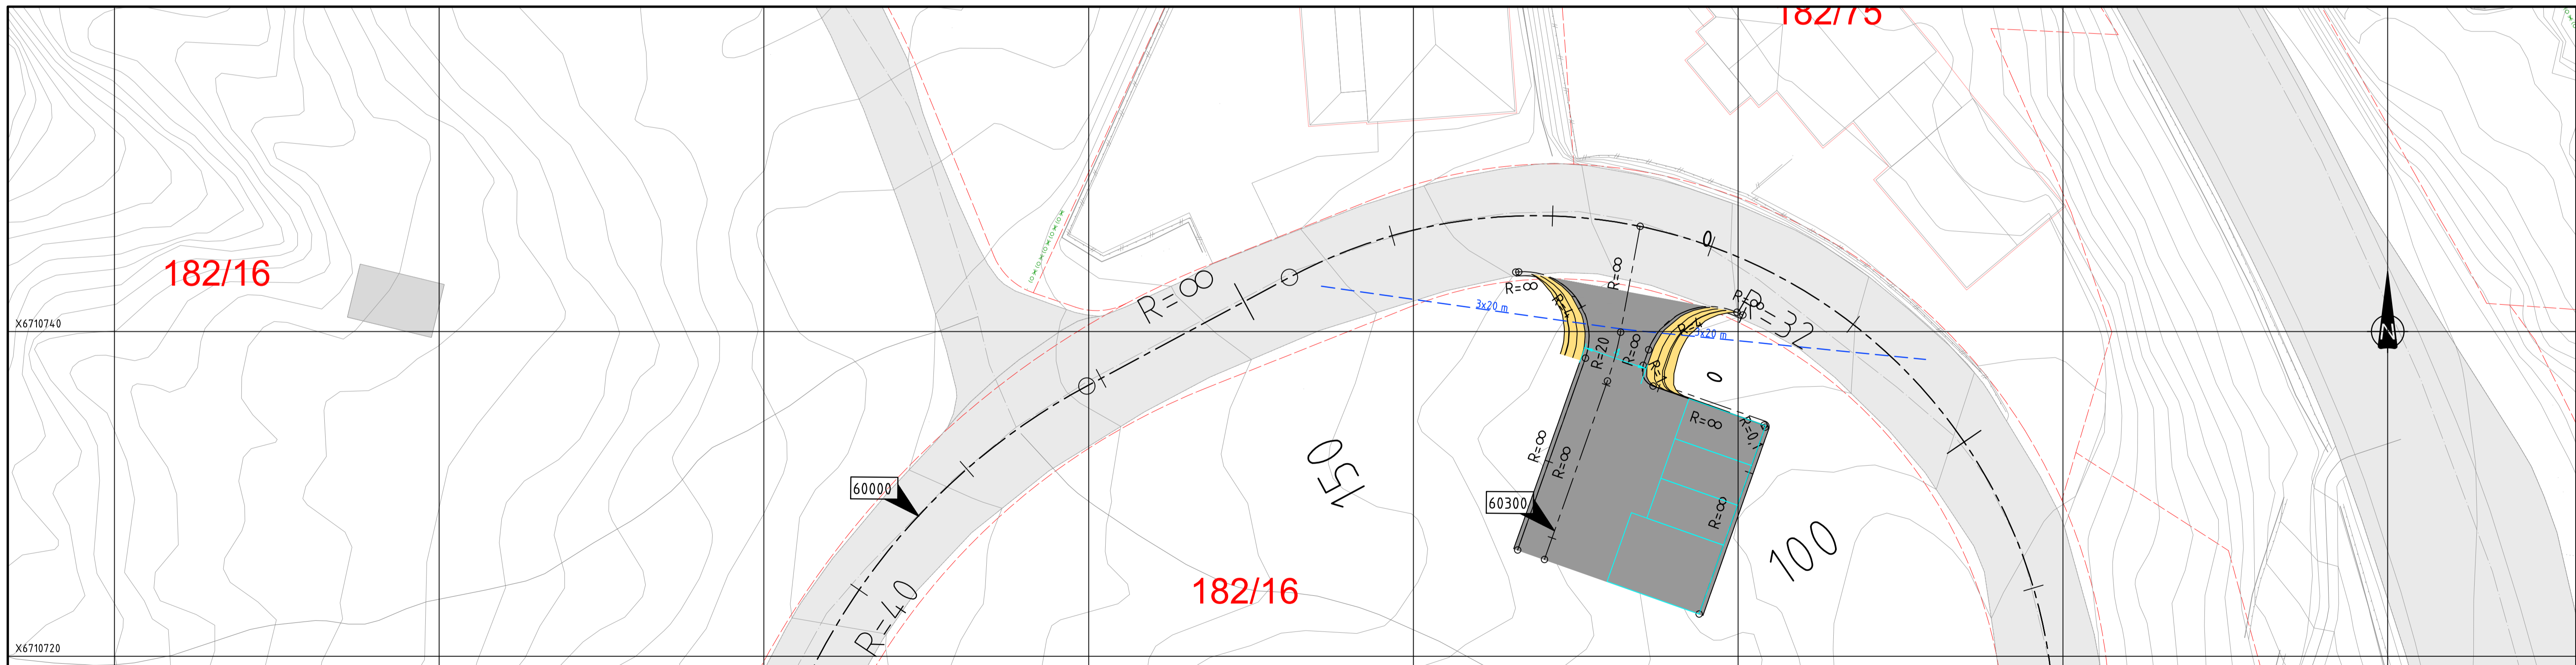

### Tegnforklaring

Prosjekttert	Eksisterende
Kjøreveg	Eiendomsgrenser
Sideområde	Eksisterende veg
20000	
Henvisning vegmodell	
Siktlinje	

Revisjon	Revisjonen gjelder	Utlarb	Kontr	Godkjent	Rev. dato
Saksnr:		Tegningsdato: 22.02.2024			
Bestiller:		Ei for utbygging			
Prosjekt for:		Bergen kommune			
Produsert av:		RAMBOLL			
Koordinatsystem:		ETRS89/UTM zone 32			
Høydesystem:		NN2000			
Målestokk A1:		1200/140			
Håiv mdestokk A3:					
Utarbeidet av:	Kontrollert av:	Godkjent av:	Konsulentarkiv		
SIWA	CHH	KRJBG	1350040231-022		
Tegningsnummer/		Tegningsnummer/		revisjonsbokstav	
				C001	

