




Gatesnitt 4 Slettebakksveien

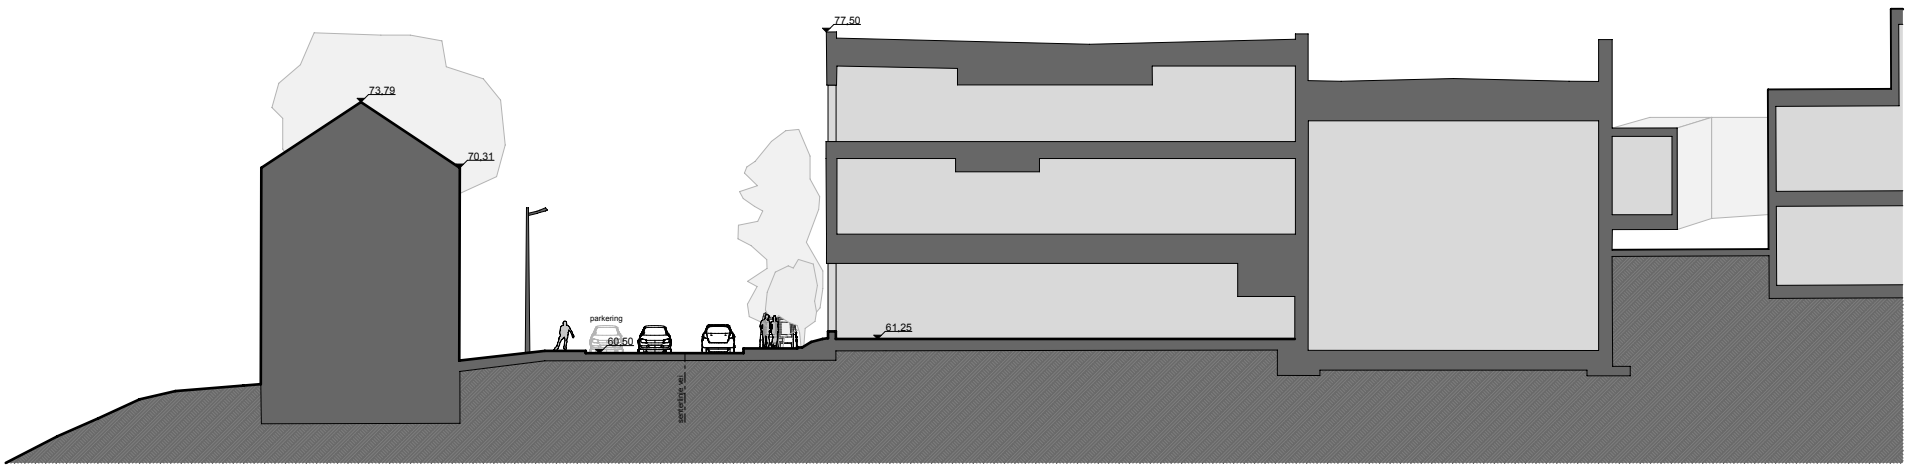

Gatesnitt 3 Slettebakksveien

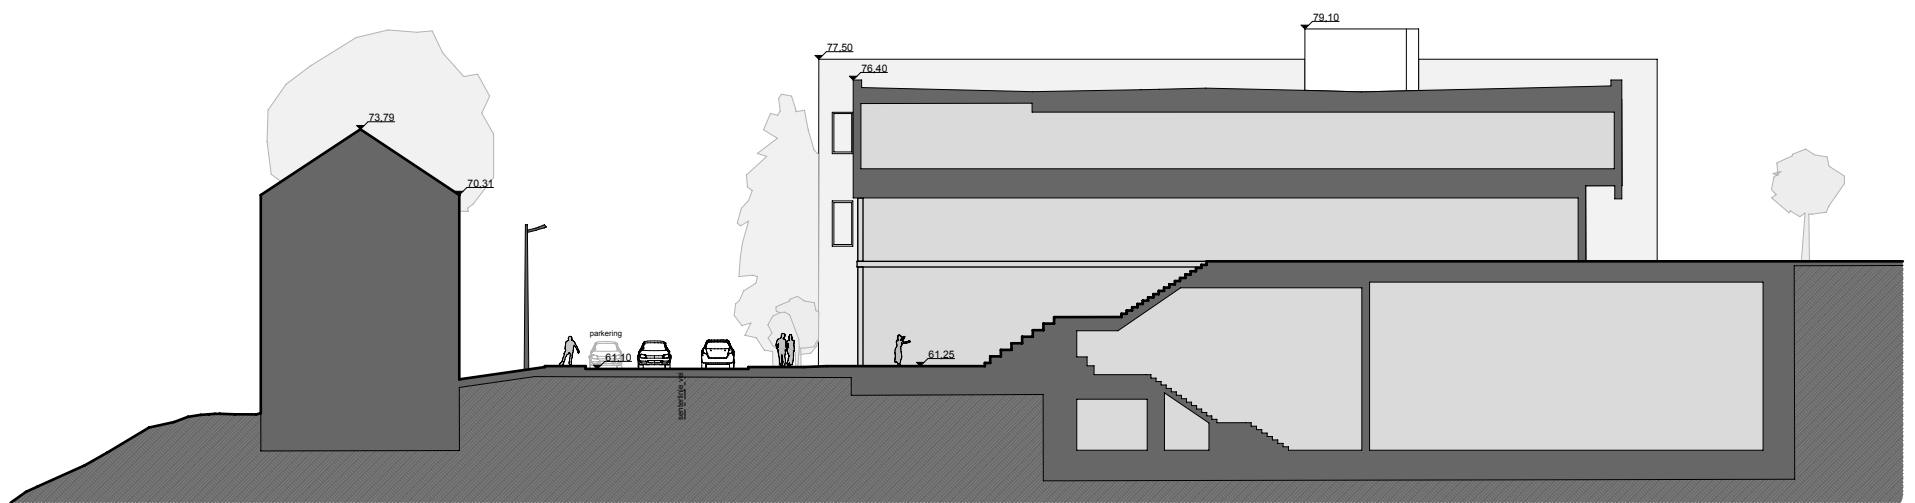

Gatesnitt 2 Slettebakksveien

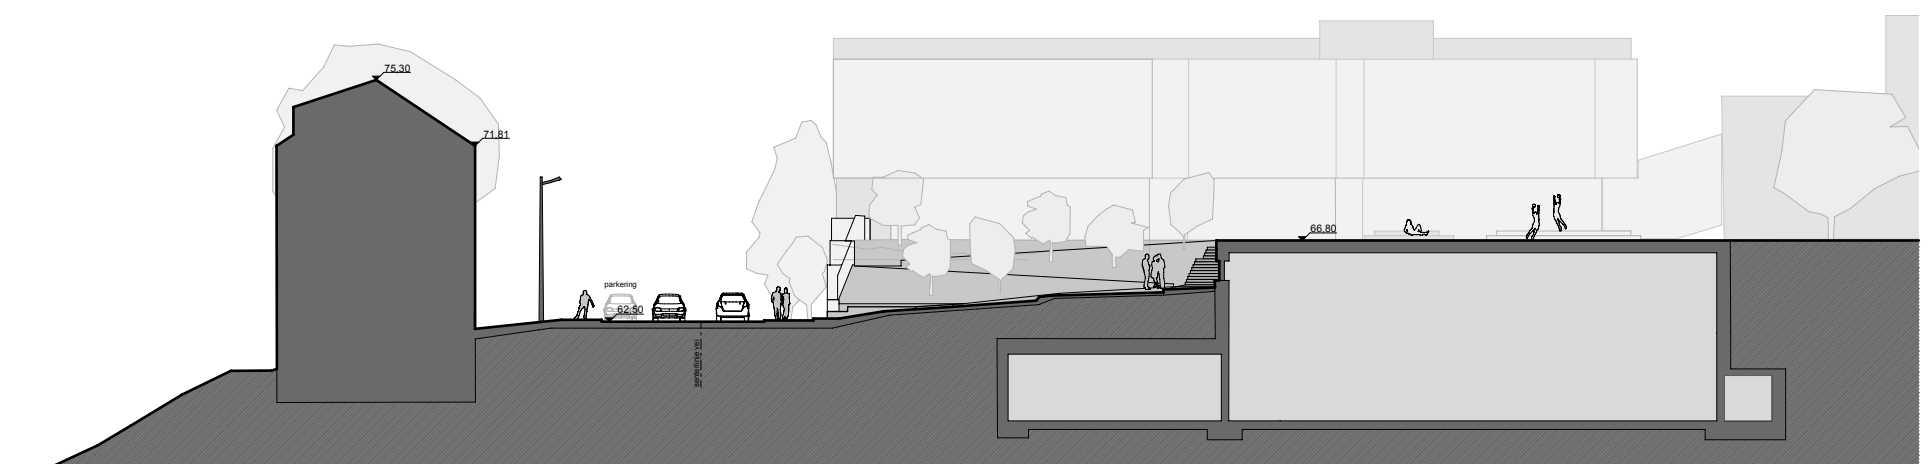

Gatesnitt 1 Slettebakksveien