



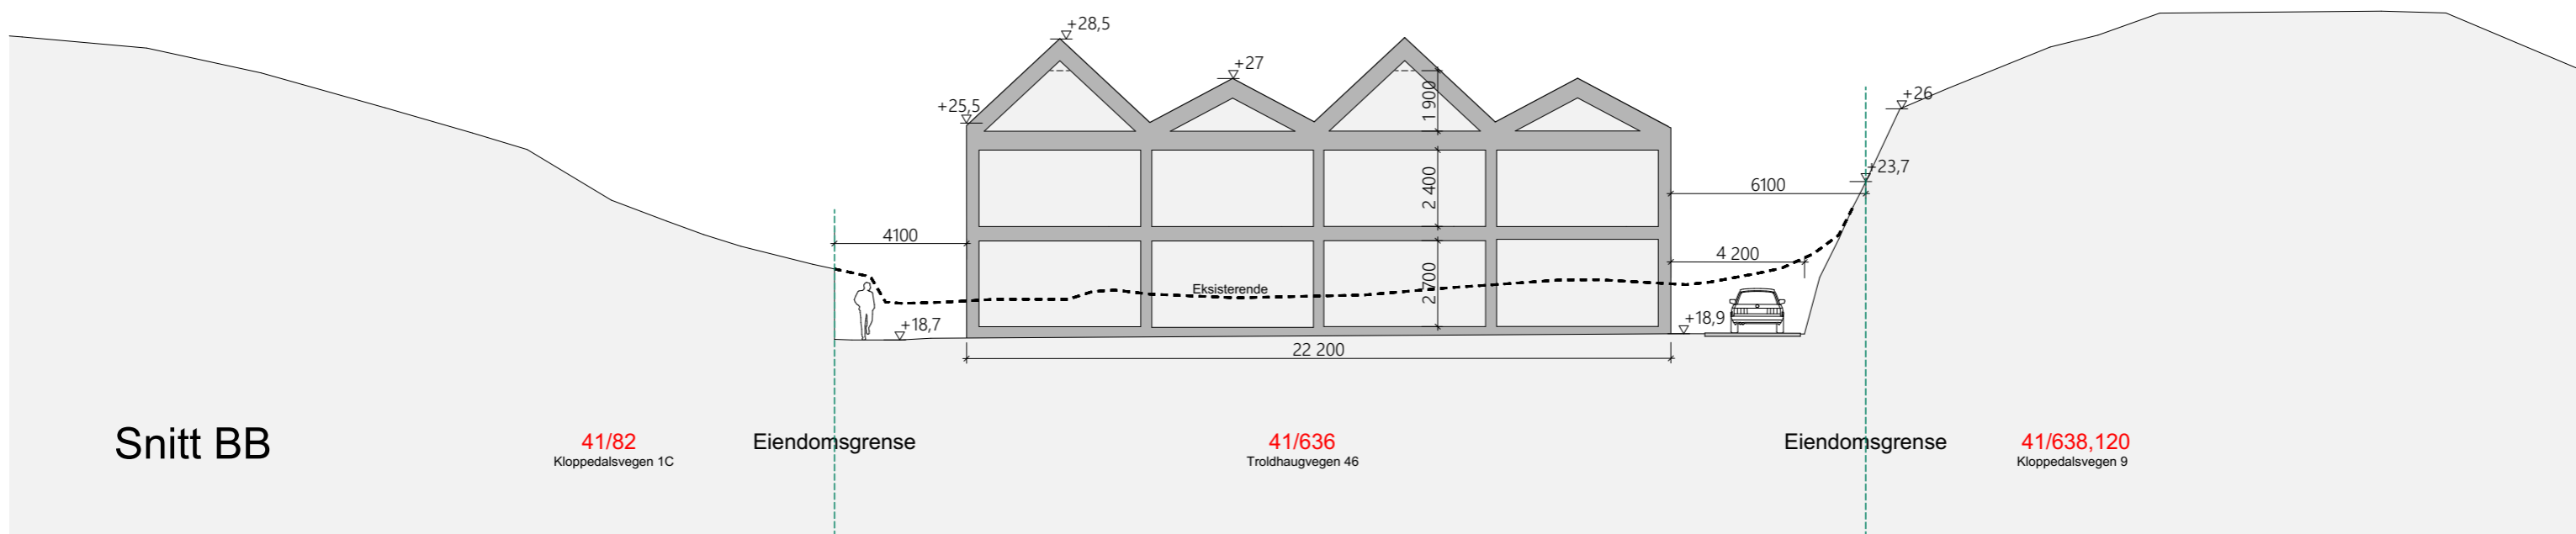

Trolldhaugveien 46

Situasjon 1:500

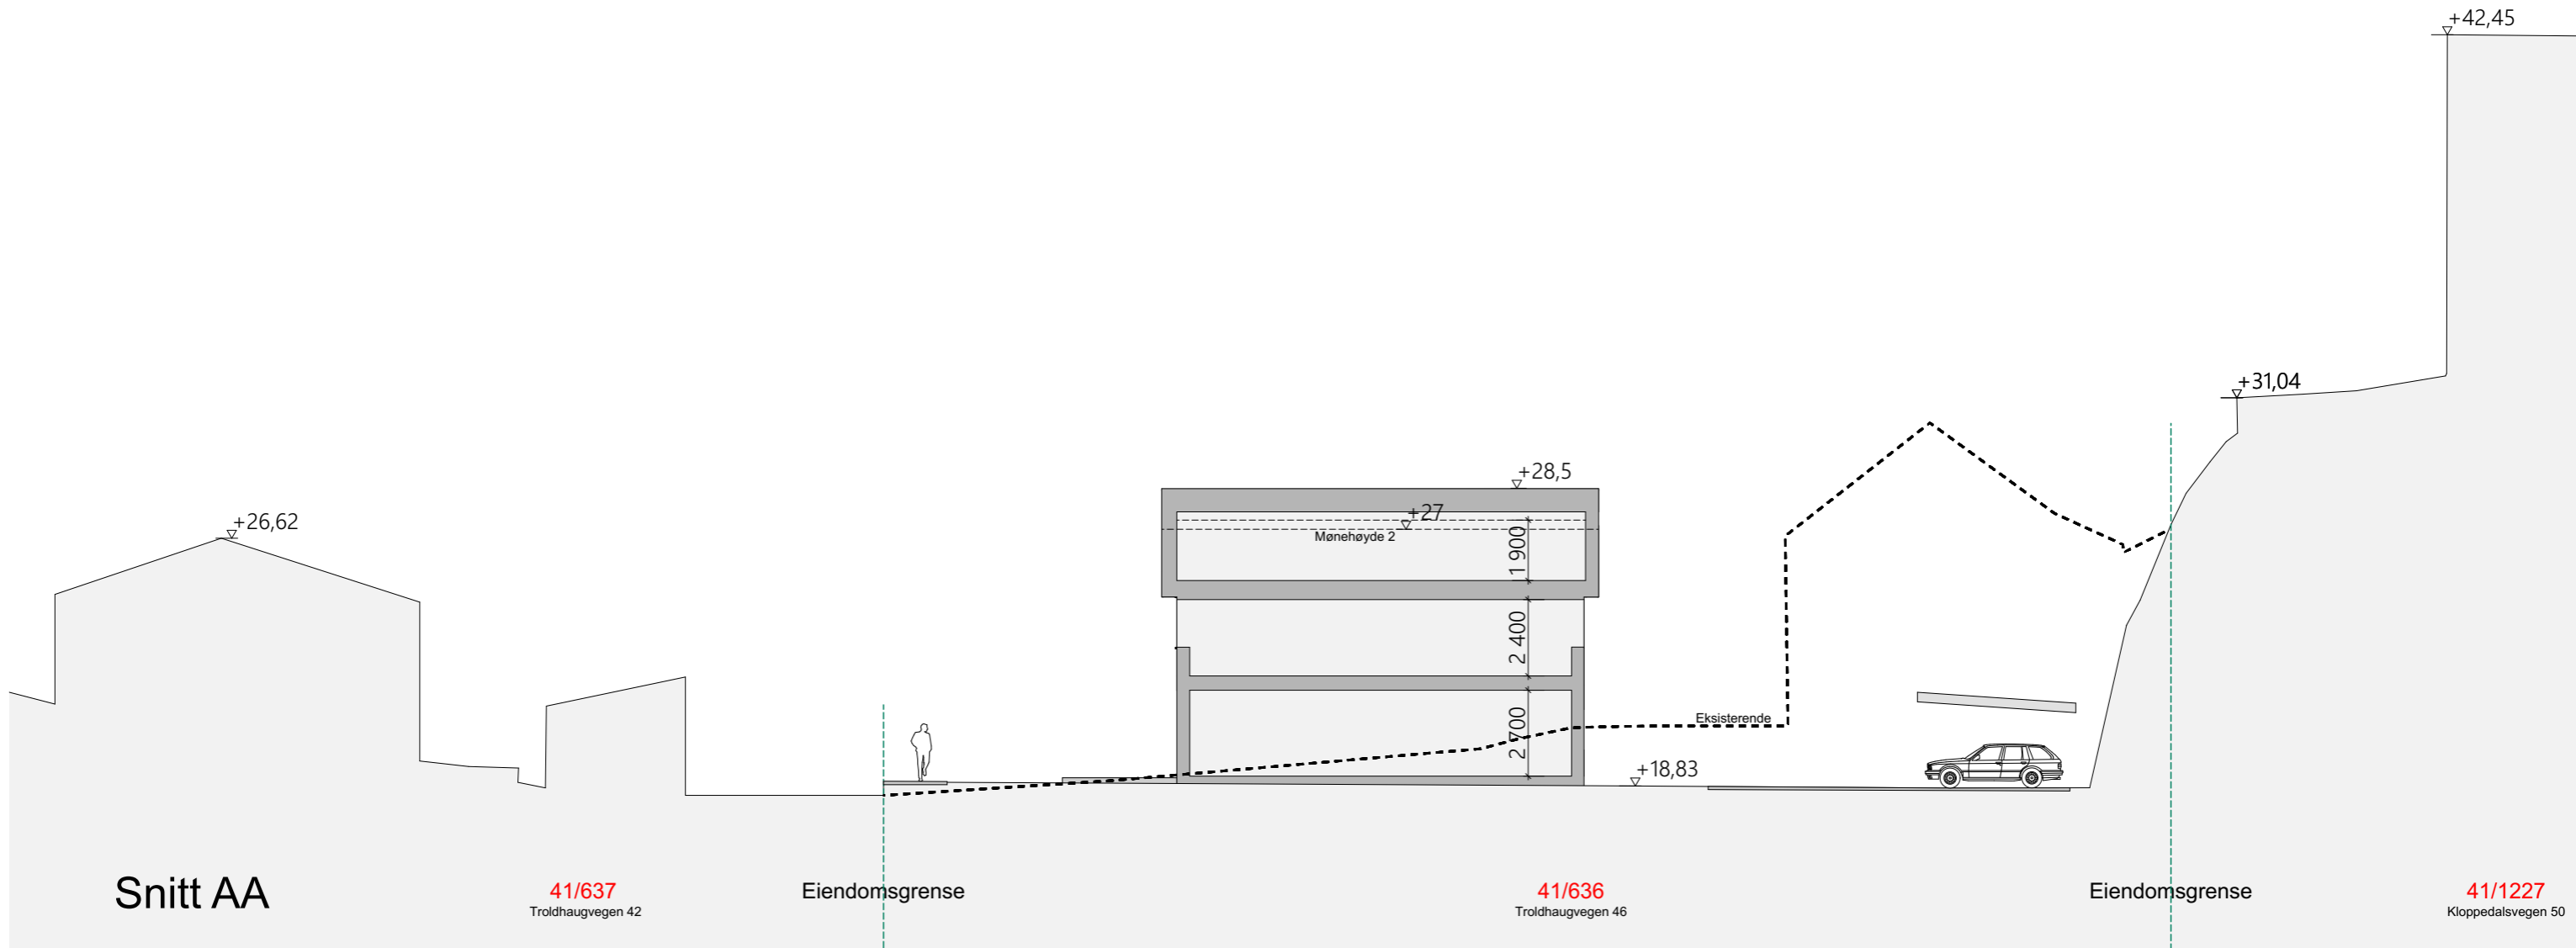

Trolldhaugveien 46

Snitt 1:200