

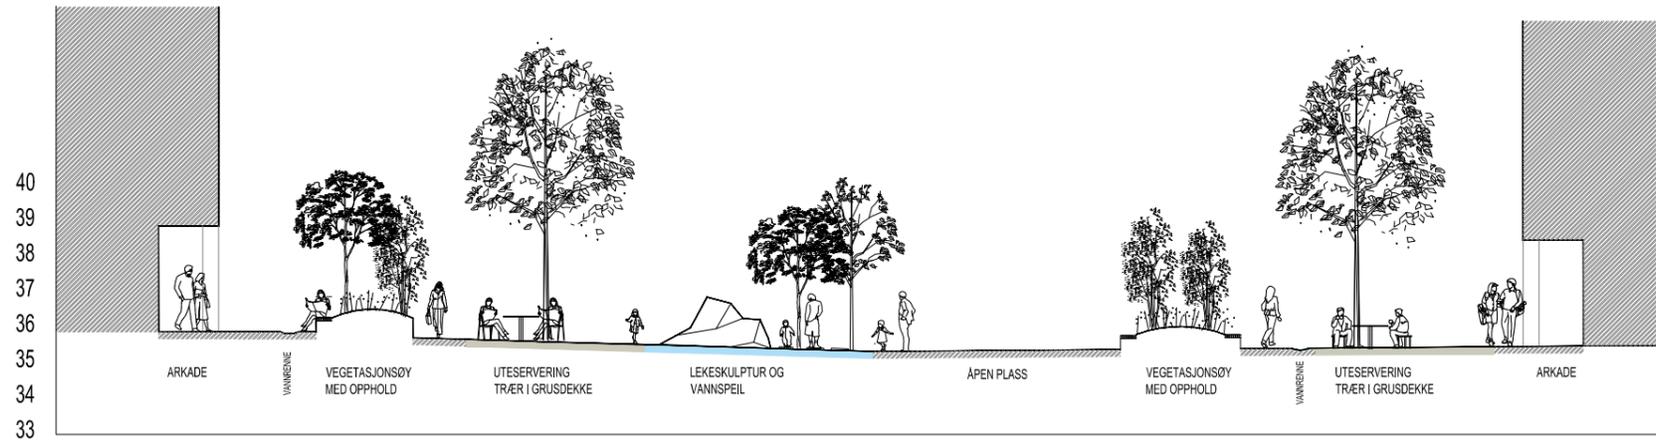




PRINSIPSNITT AA' - TORG

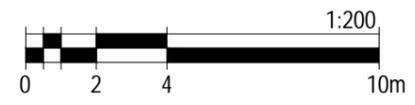


PRINSIPSNITT BB' - TORG OG VEG

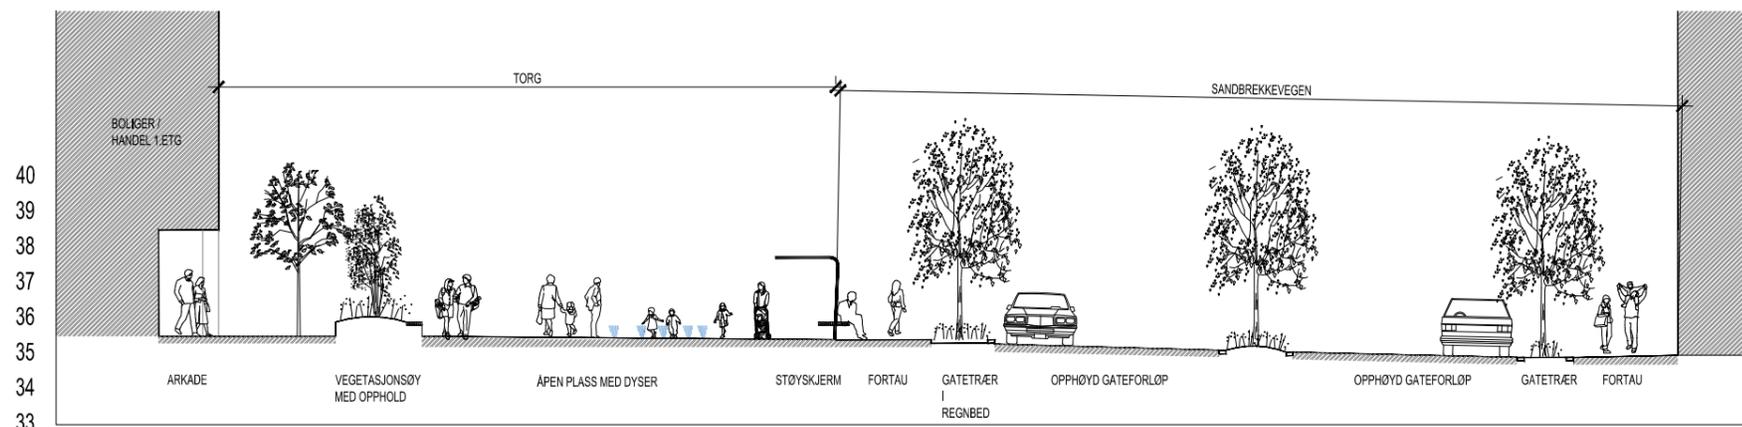


LOKALISERINGSFIGUR

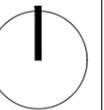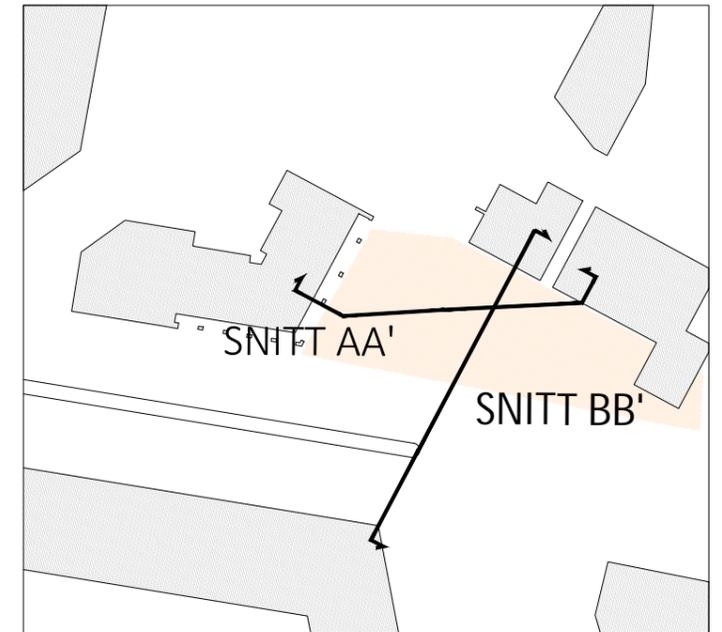

SNITT CC' - VEI , FELLESOMRÅDE OG GATETUN

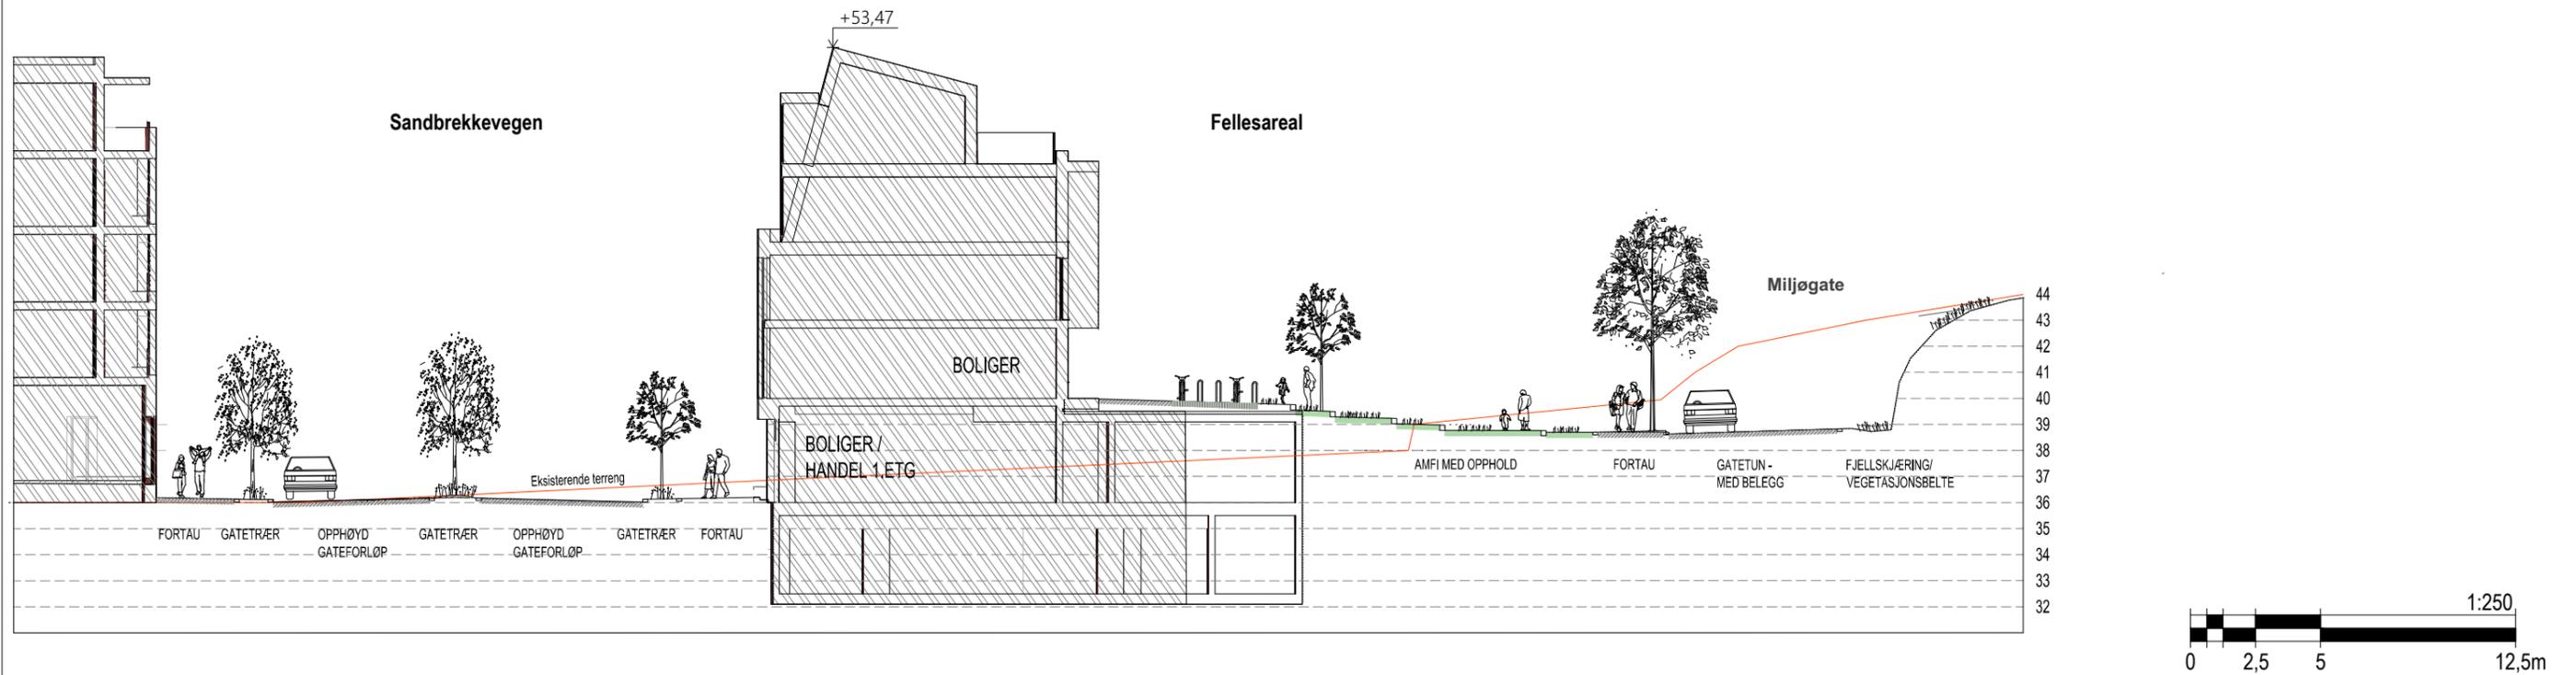

SNITT DD' - GATETUN OG FELLESOMRÅDE

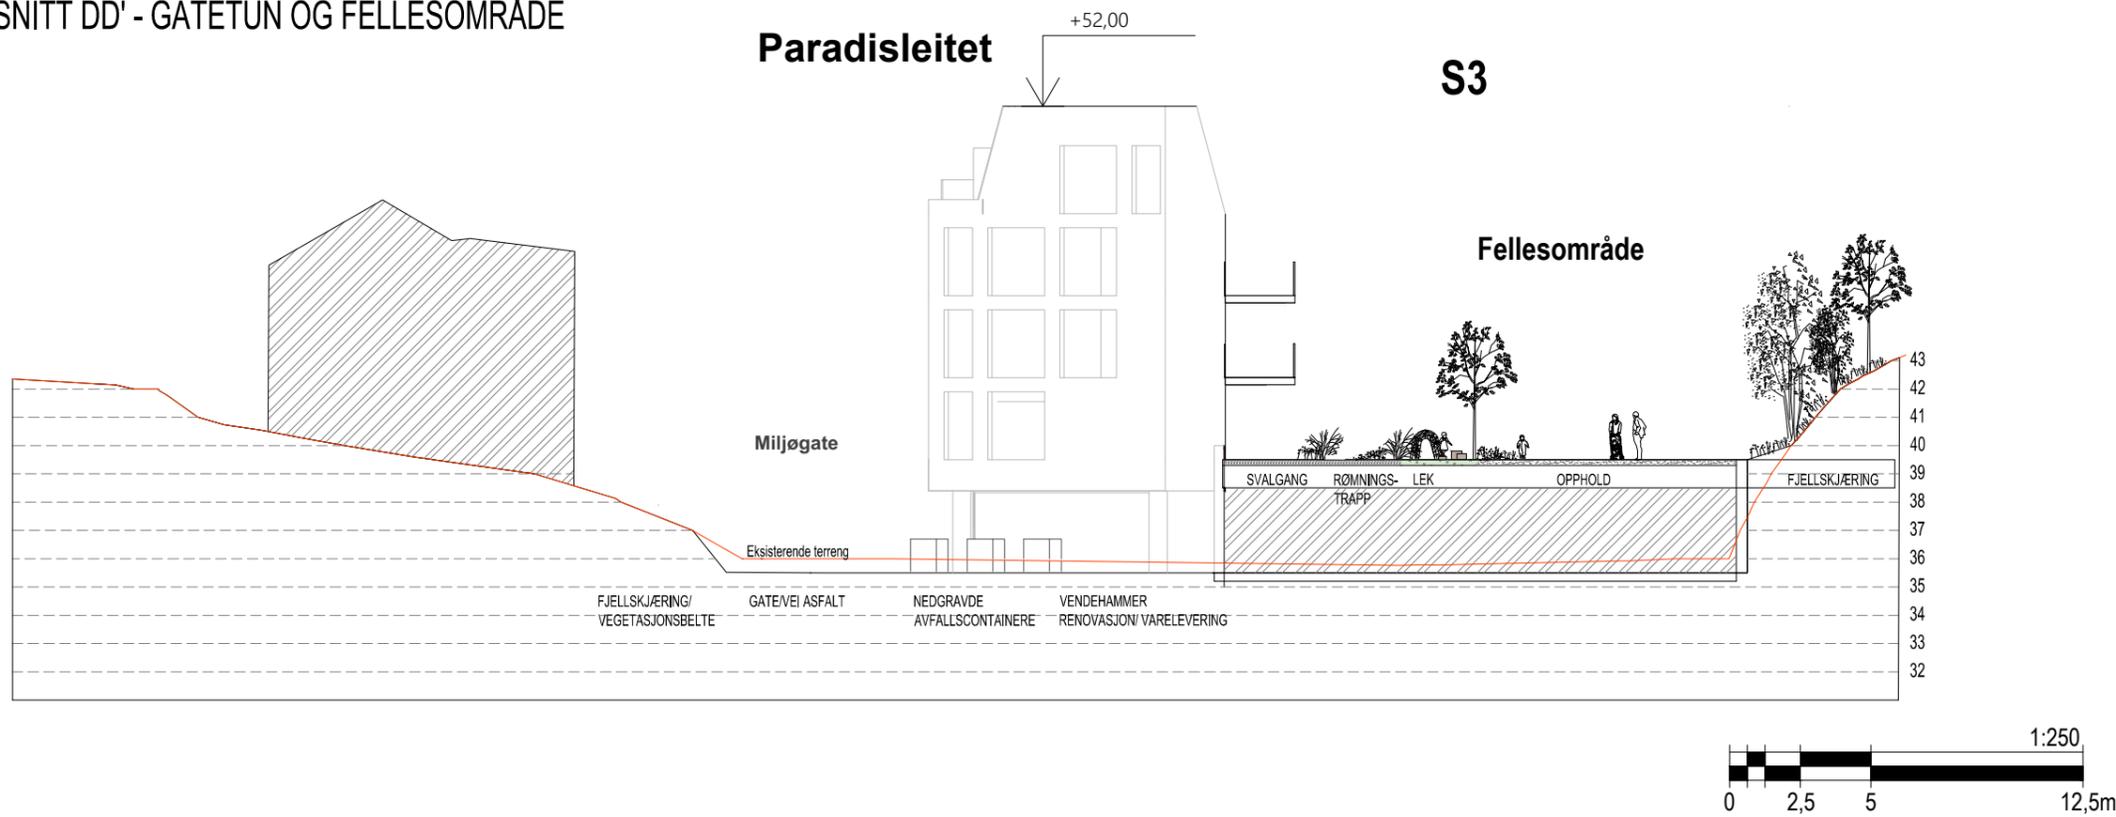

LOKALISERINGSFIGUR

