



Normalprofil avkjørsel til Sandslåsen 46 (Veg 60000)

M=1:50 (A1)

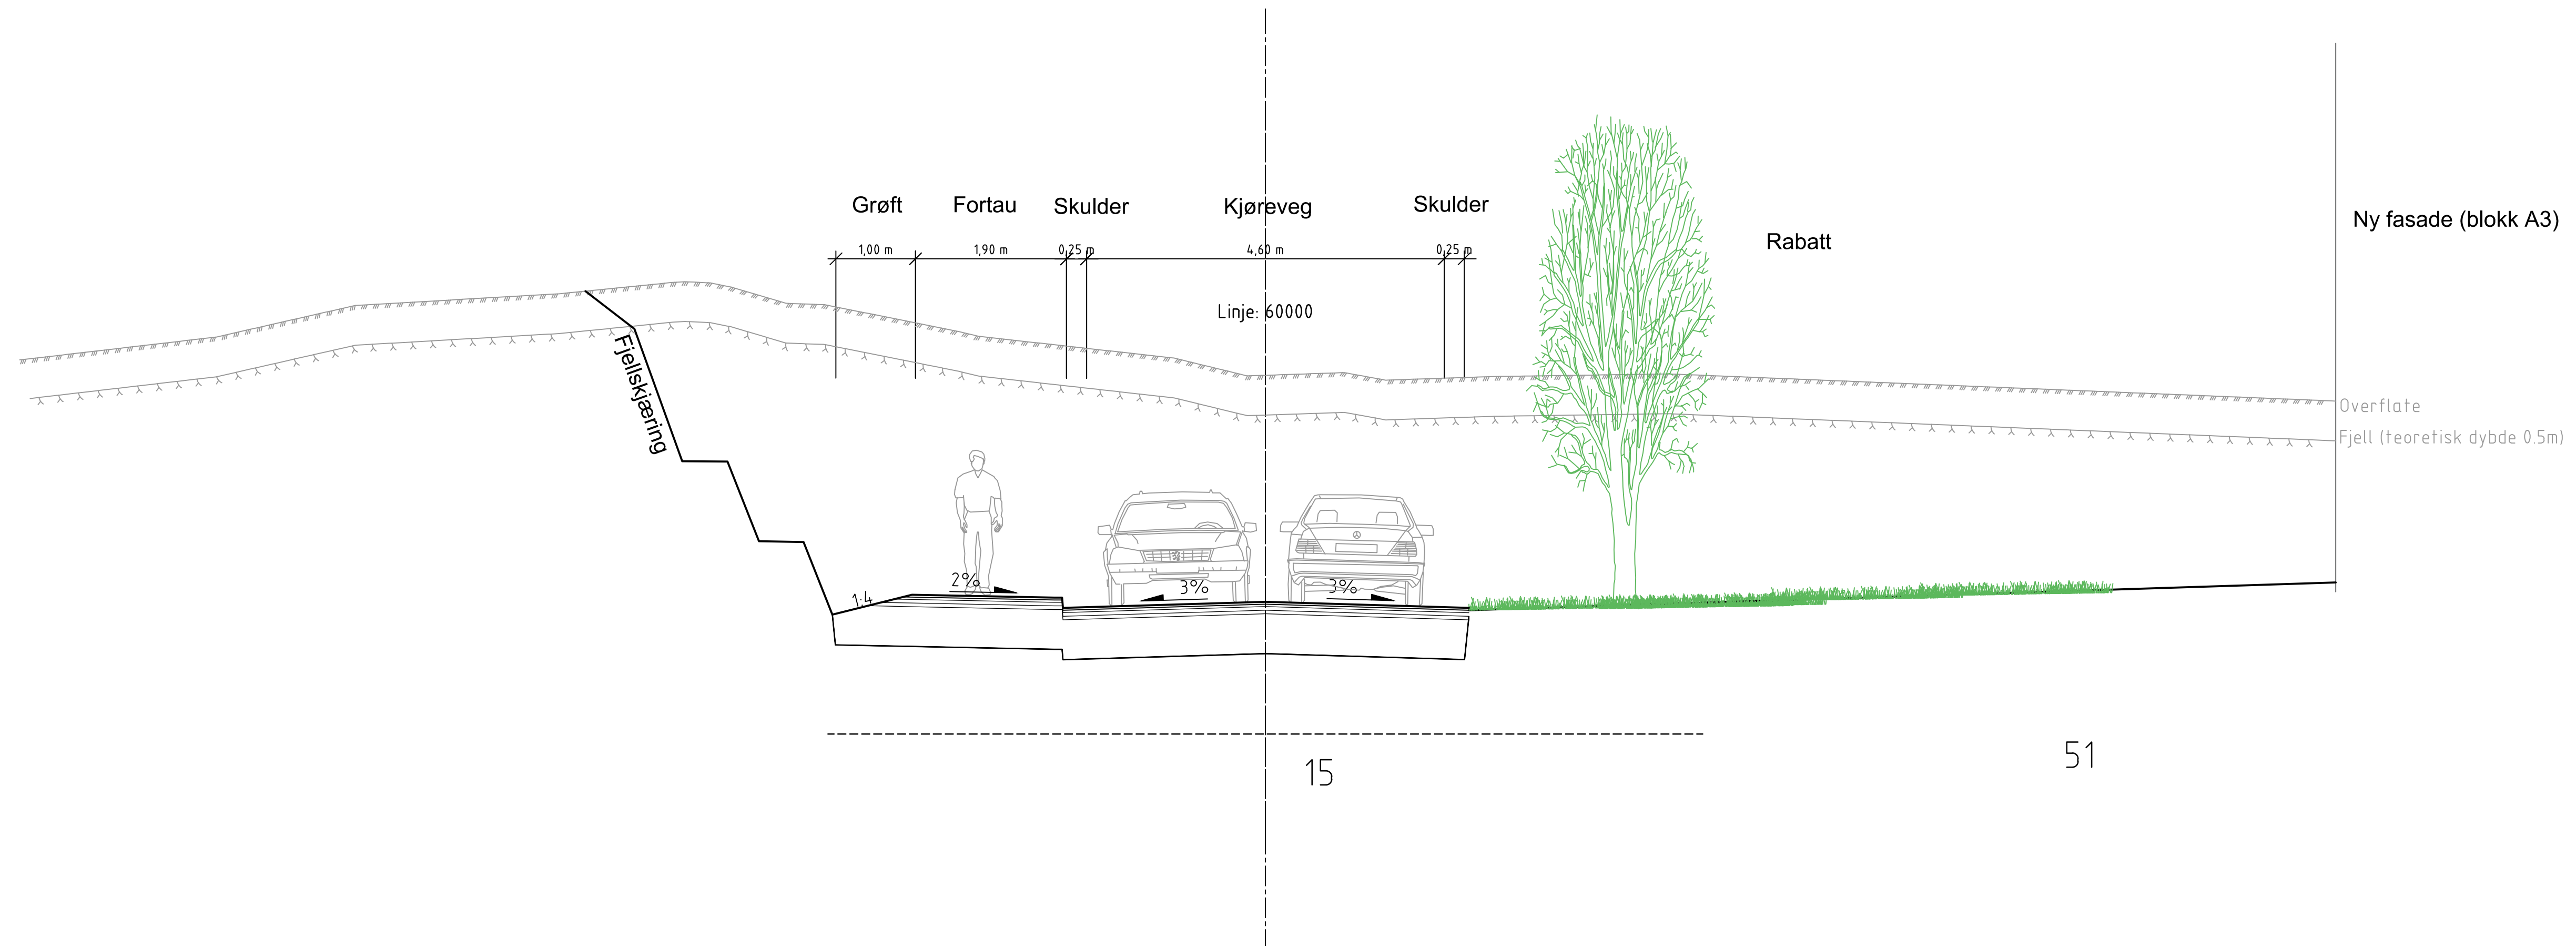

Overbygning Kjøreveg, veg 60000

1:10

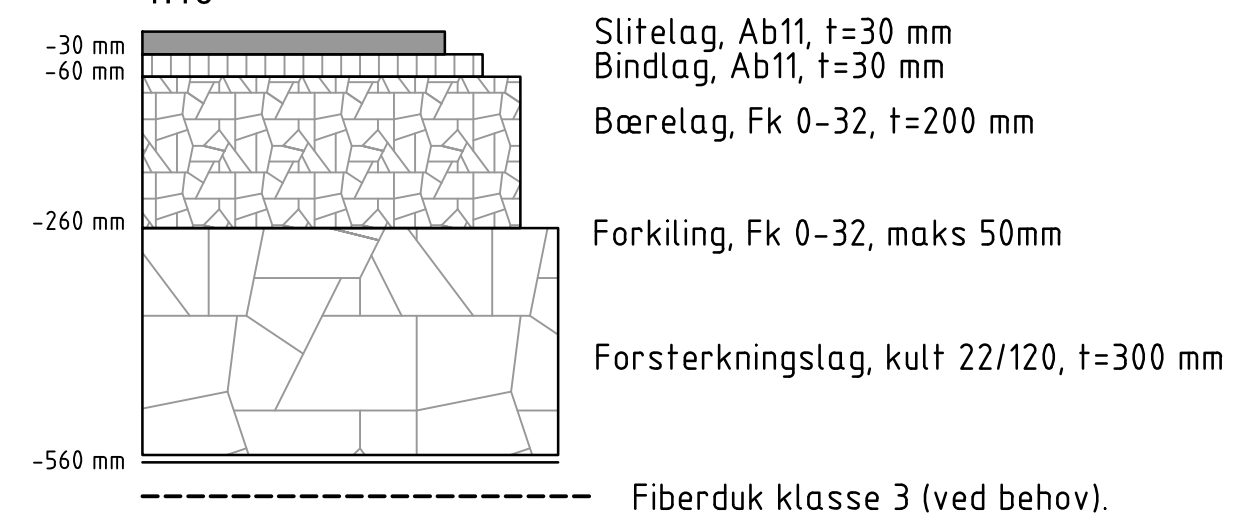

Forutsetter bæreevnegruppe 1-3, Telefarlighetsklasse T1-T2.
Forsterkningslagets tykkelse økes med 10-80cm ved dårligere grunn.

Rev.	Beskrivelse	Dato	Tegn.	Kontr.	Godkj.
	LINK Arkitektur Sandslåsen 46		Fag RIVeg	Kontr. A1	
			Dato 22.03.2023		
	NORMALPROFIL OVERBYGNING		Målestokk Se tegning		
			Koordinatsystem Euref89 Sone32		
			Prosjekt NN2000		
	Multiconsult www.multiconsult.no	Status TIL GODKJENNING	Konstr./Tegnet ÅH	Kontrollert MK	Godkjent HH
		Oppdragsnr. 1021614-01	Tegningsnr. F001		Rev.